


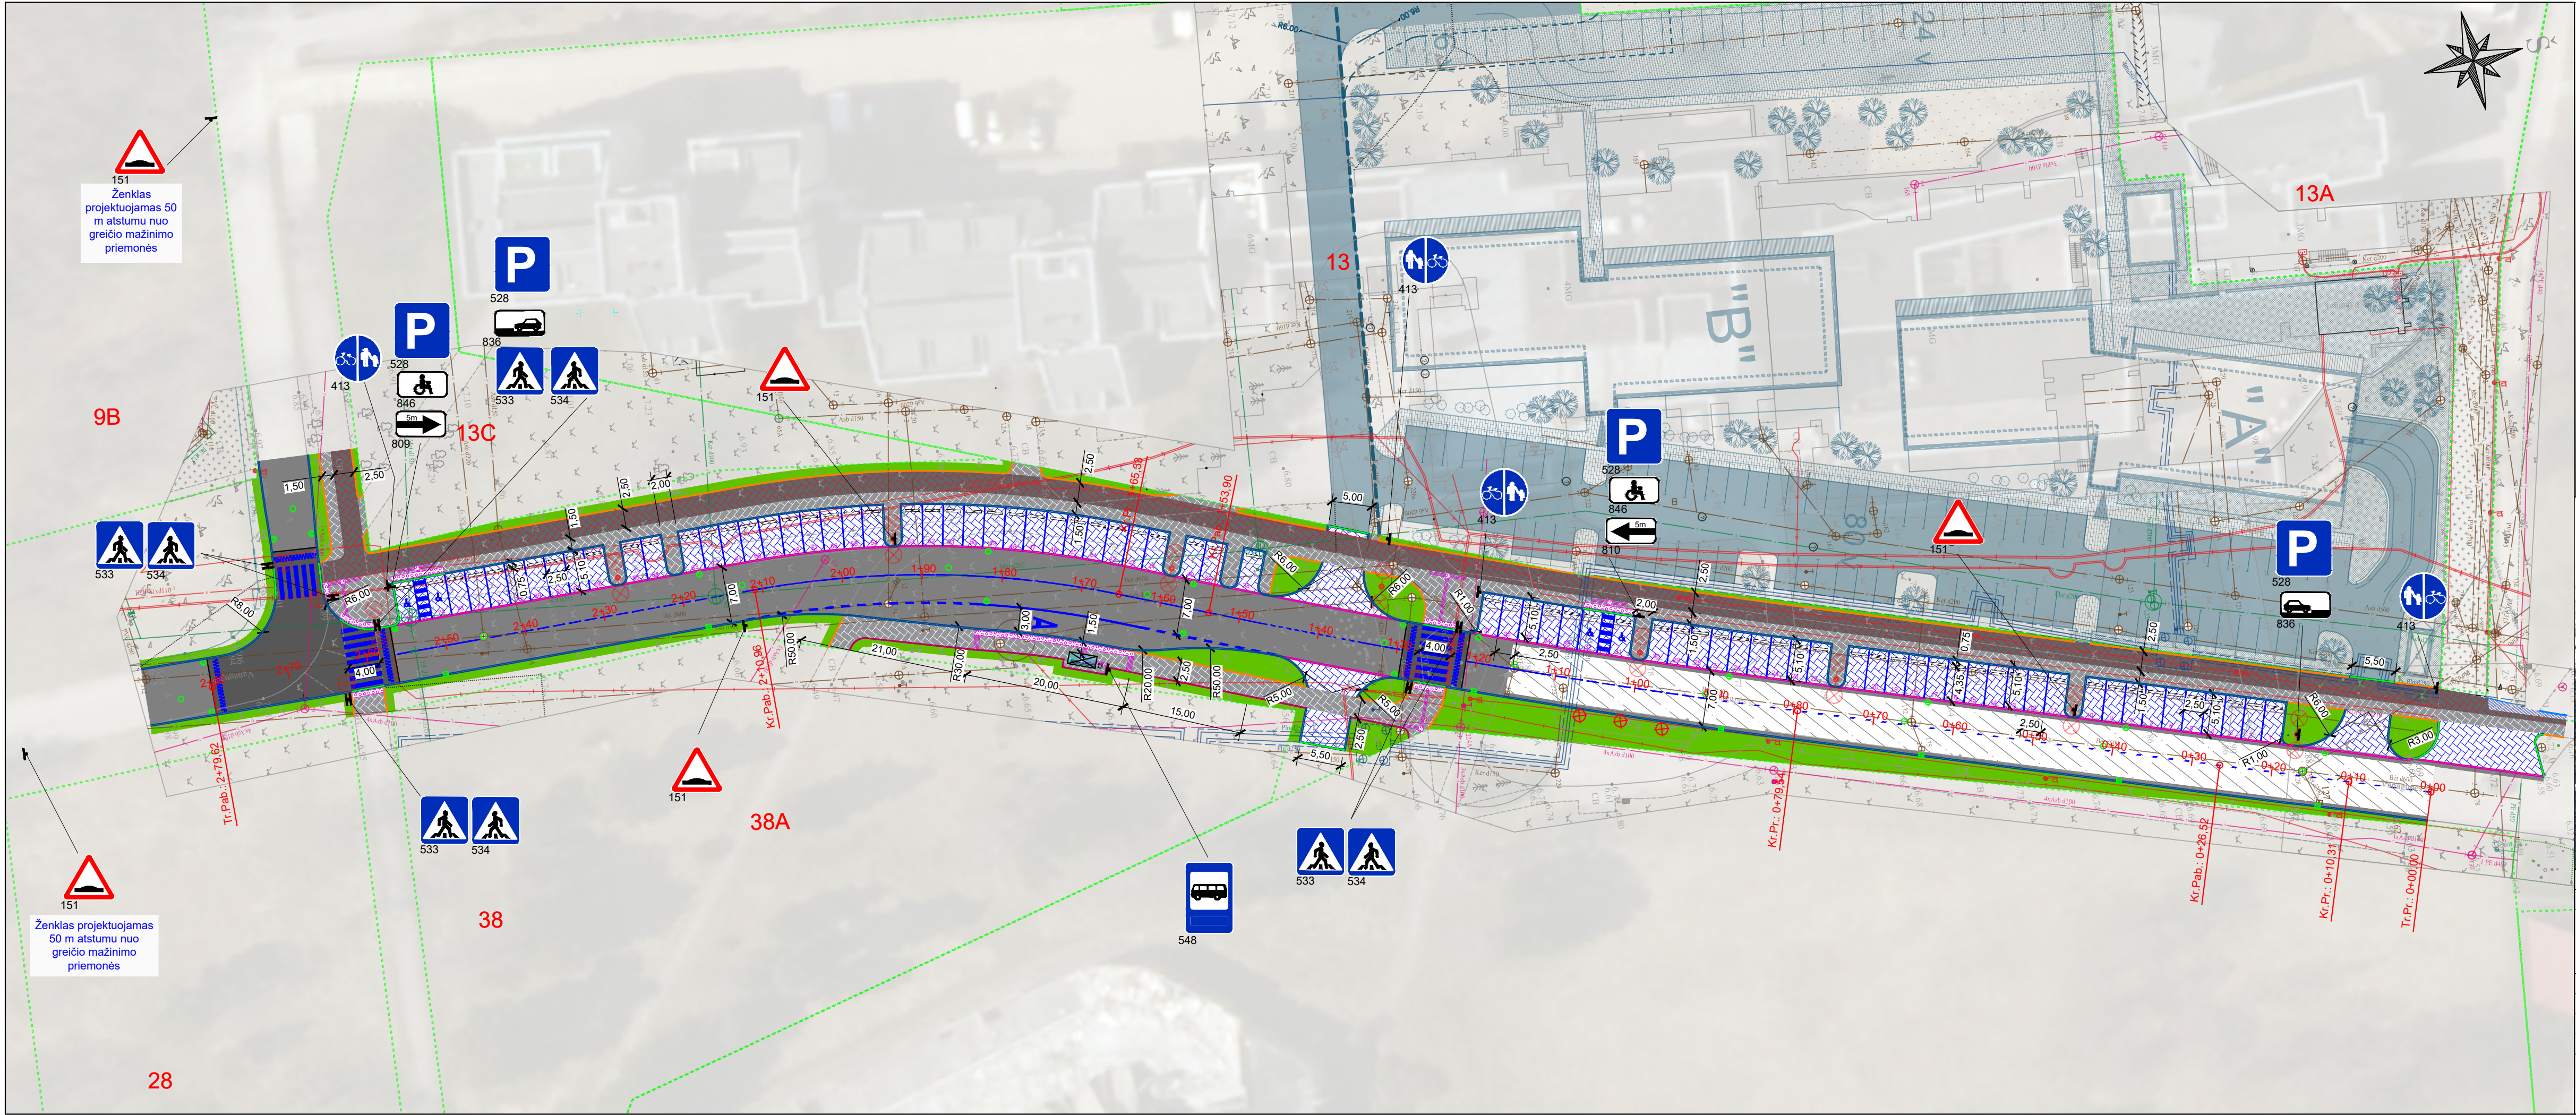


SUTARTINIAI ŽYMĖJIMAI:




13	- Sklypo numeris
	- Suformuotų žemės sklypų ribos
	- Projektuojamas bordiūras 1000x150x300 (10 cm virš proj. dangos)
	- Projektuojamas bordiūras 1000x150x300 nužemintas iki projektinės dangos
	- Projektuojamas bordiūras 1000x150x220 (3 cm virš proj. dangos)
	- Projektuojamas vejos bordiūras 1000x80x200
	- Projektuojamas vejos bordiūras 1000x80x200 (3 cm virš proj. dangos)
	- Projektuojama asfaltbetonio danga
	- Projektuojama trinkelų danga takuose (pilkos spalvos)
	- Projektuojama trinkelų danga (be nuožiūrų) takuose (raudonų plytų spalvos)
	- Projektuojama trinkelų danga nuvažose ir automobilių aikštelėse
	- Projektuojama trinkelų danga nuvažose (nuvažos konstrukcija)
	- Projektuojama iškilioti sankryžų/pėsčiųjų perėja
	- Projektuojama asfalto danga (išlyginamasis ir viršutinis asfalto sluoksniai)
	- Projektuojama veja
	- Projektuojamas horizontalus ženklinimas
	- Projektuojamas parkavimo bortelis
	- Gretimų projektų sprendiniai
	- Projektuojama lietaus surinkimo sistema
	- Projektuojamas gatvės apšvietimas
	- Projektuojamas paviljonas
	- Projektuojamas suoliukas su šukšliadėže
	- Projektuojamas žmonių su negalia įspėjamasis paviršius
	- Projektuojamas žmonių su negalia vedimo paviršius
	- Projektuojamas kelio ženklas su atrama
	- Kertami medžiai
	- Projektuojamas vejos bordiūrų suvedimas
	- Projektuojamas pilnos konstrukcijos suvedimas trinkelų dangos

Situacijos schema


Objekto vieta

0	2022-04	Projektiniai pasiūlymai		
LAIDA	IŠLEIDIMO DATA	LAIDOS STATUSAS. KEITIMO PRIEŽASTIS (JEI TAIKOMA)		
KVAL. PATV. DOK. NR.	SRP	Statinio projekto pavadinimas		
		Vanagupės g. ruožo nuo Vanagupės g. 13 šiaurinės sklypo ribos iki sklypo pietinės ribos rekonstravimo ir nuotekų šalinimo tinklų Vanagupės gatvėje, Palangoje, techninis darbo projektas		
		Dokumentų pavadinimas		
		Dangų ir eismo organizavimo planas M 1:500		
31368	PV	Dovilė Gribulienė		Laida
39387	PDV	Ramūnas Tamulionis		0
	Inž.	Austėja Brazdeikytė		
LT		Slatytojas ir (arba) užsakovas		Lapas
		Palangos miesto savivaldybė		Lapų
		Dokumento žymuo		1
		P22-004-PP-DEOP		1

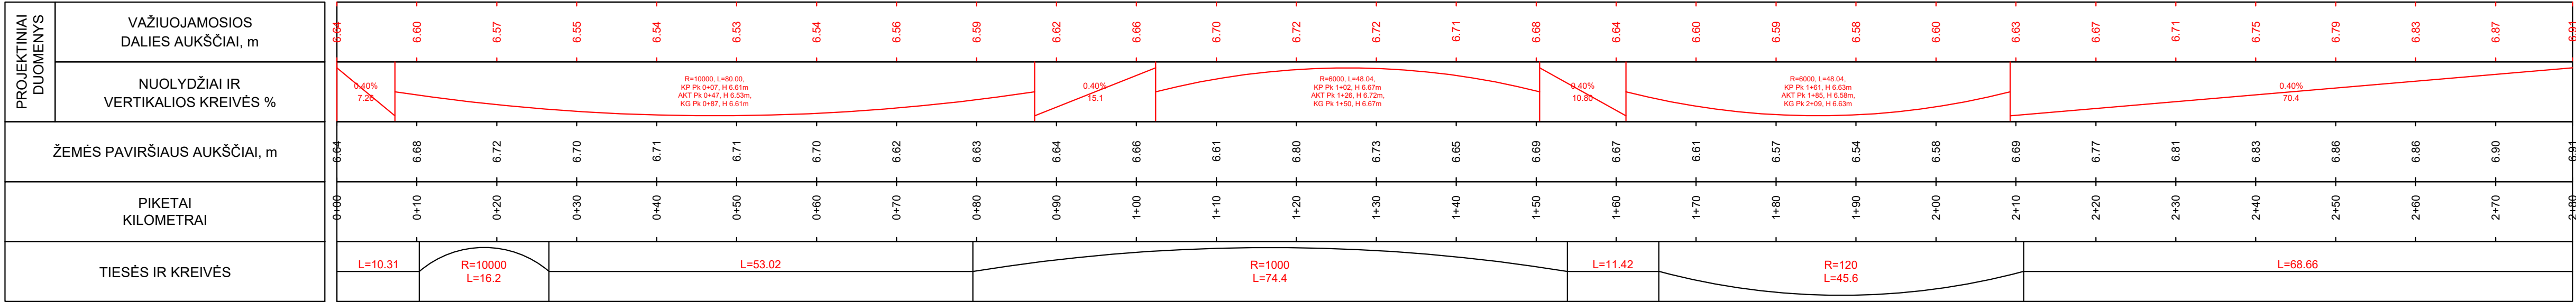


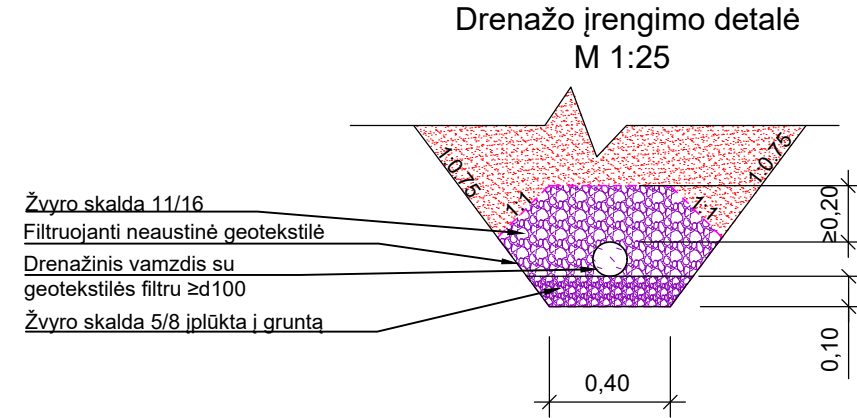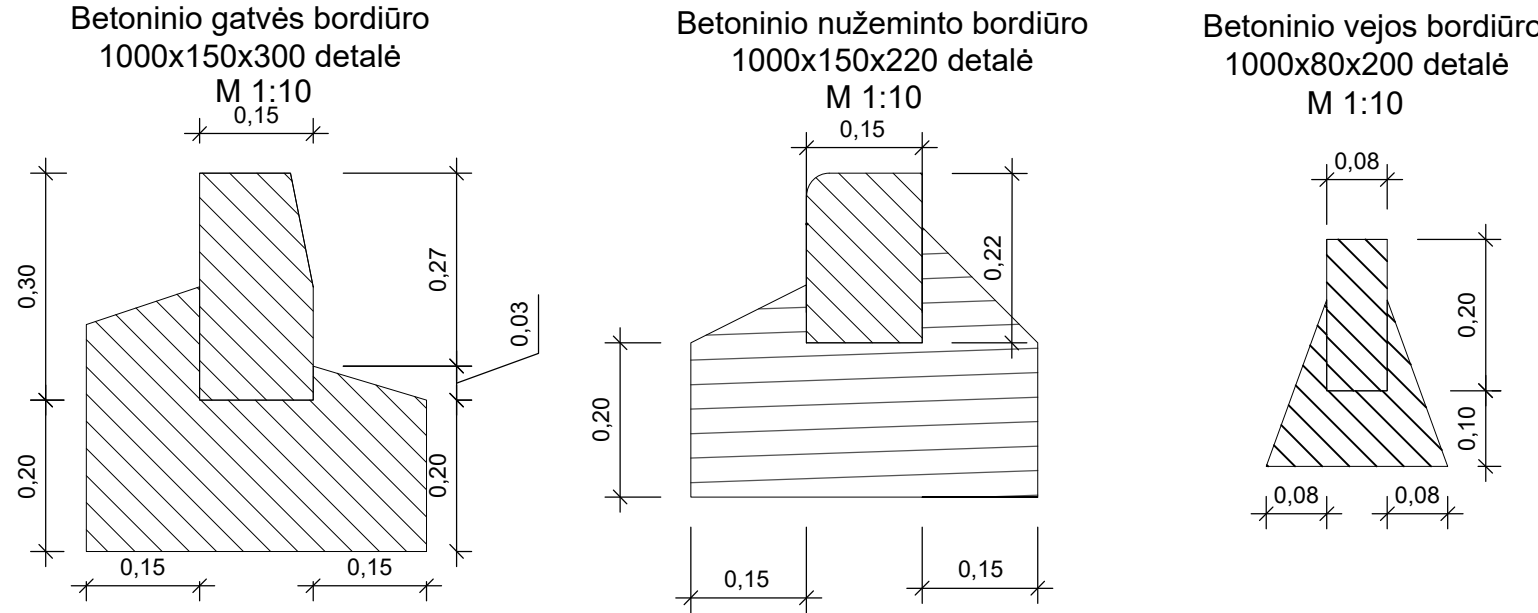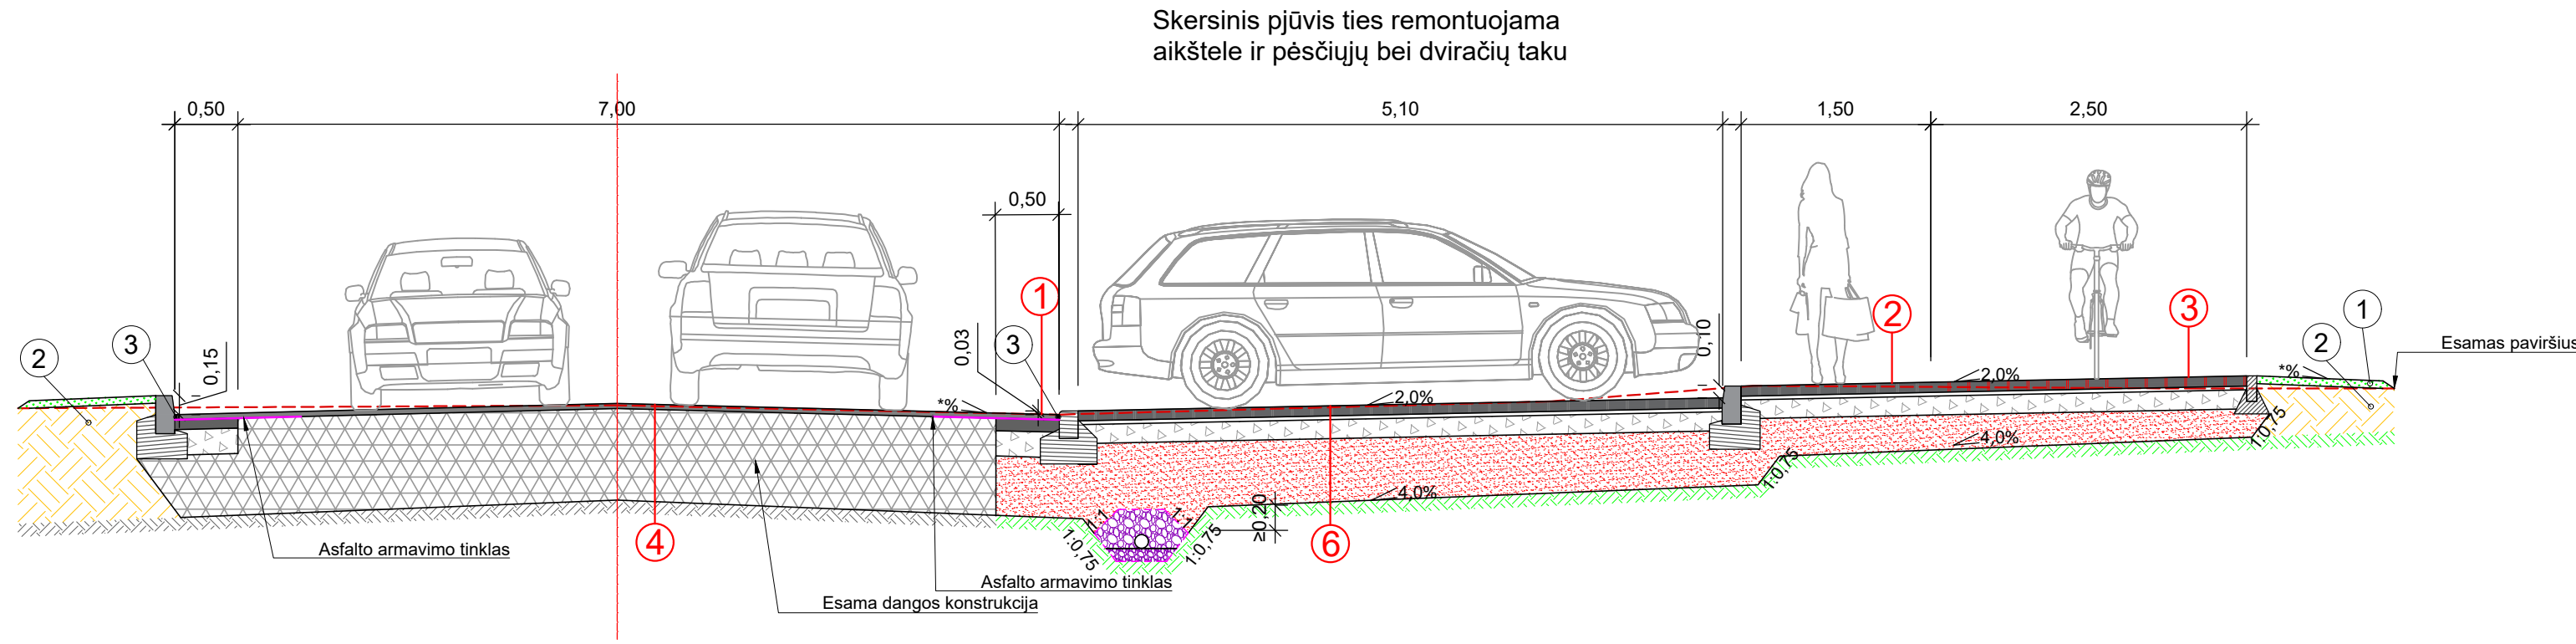

Skersinis pjūvis ties viešojo transporto stotele

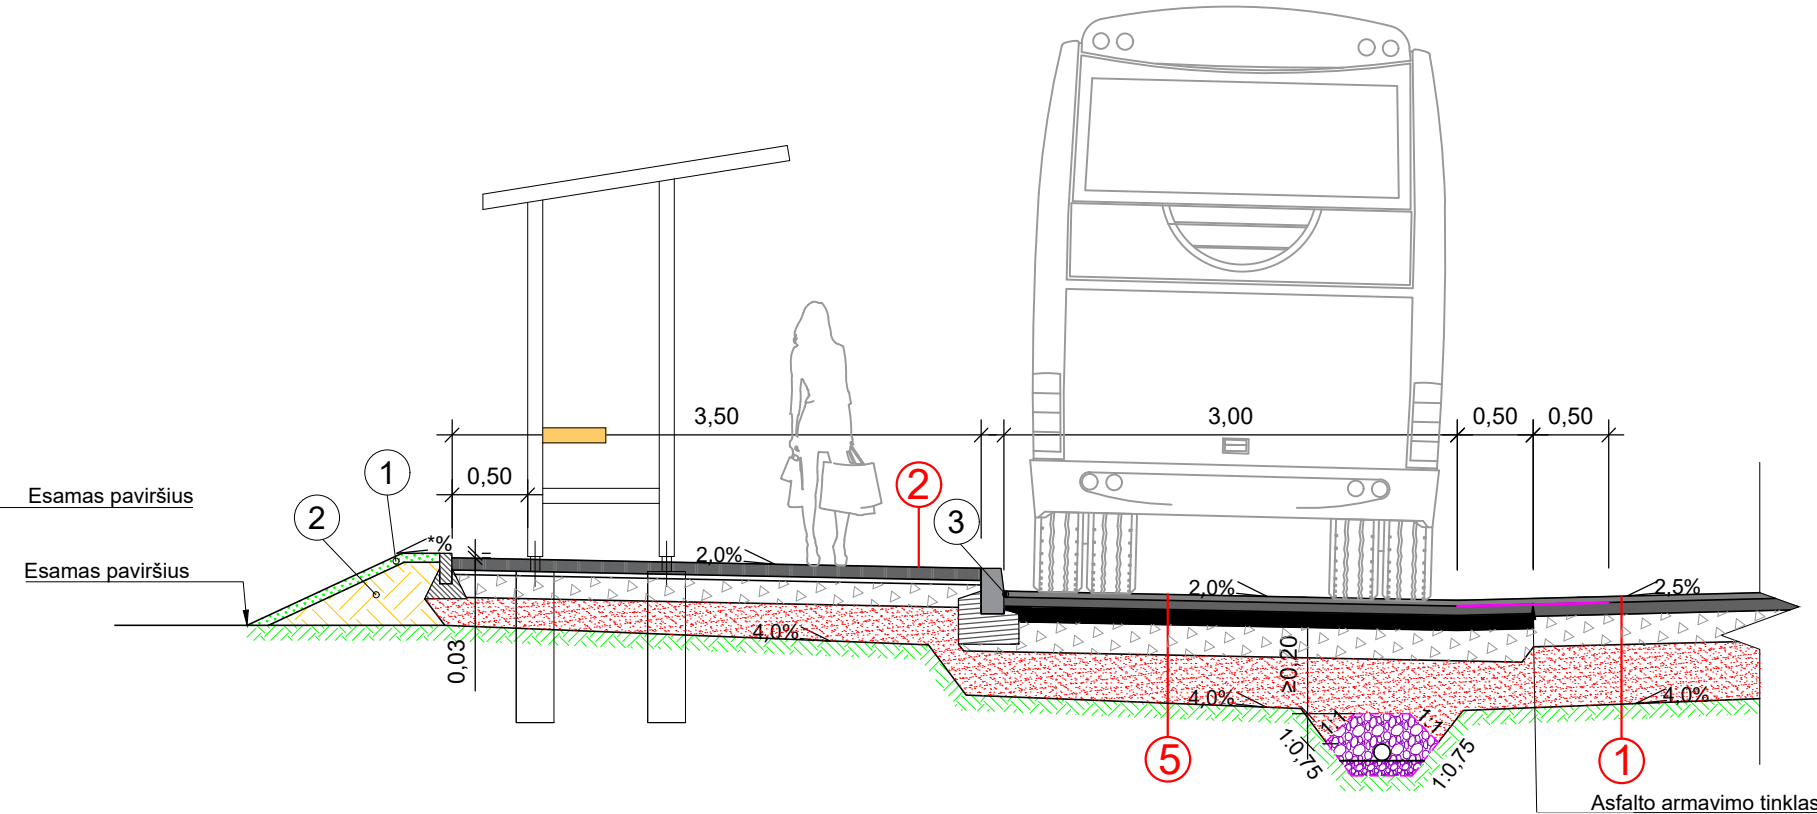

Skersinis pjūvis Vanagupės g.

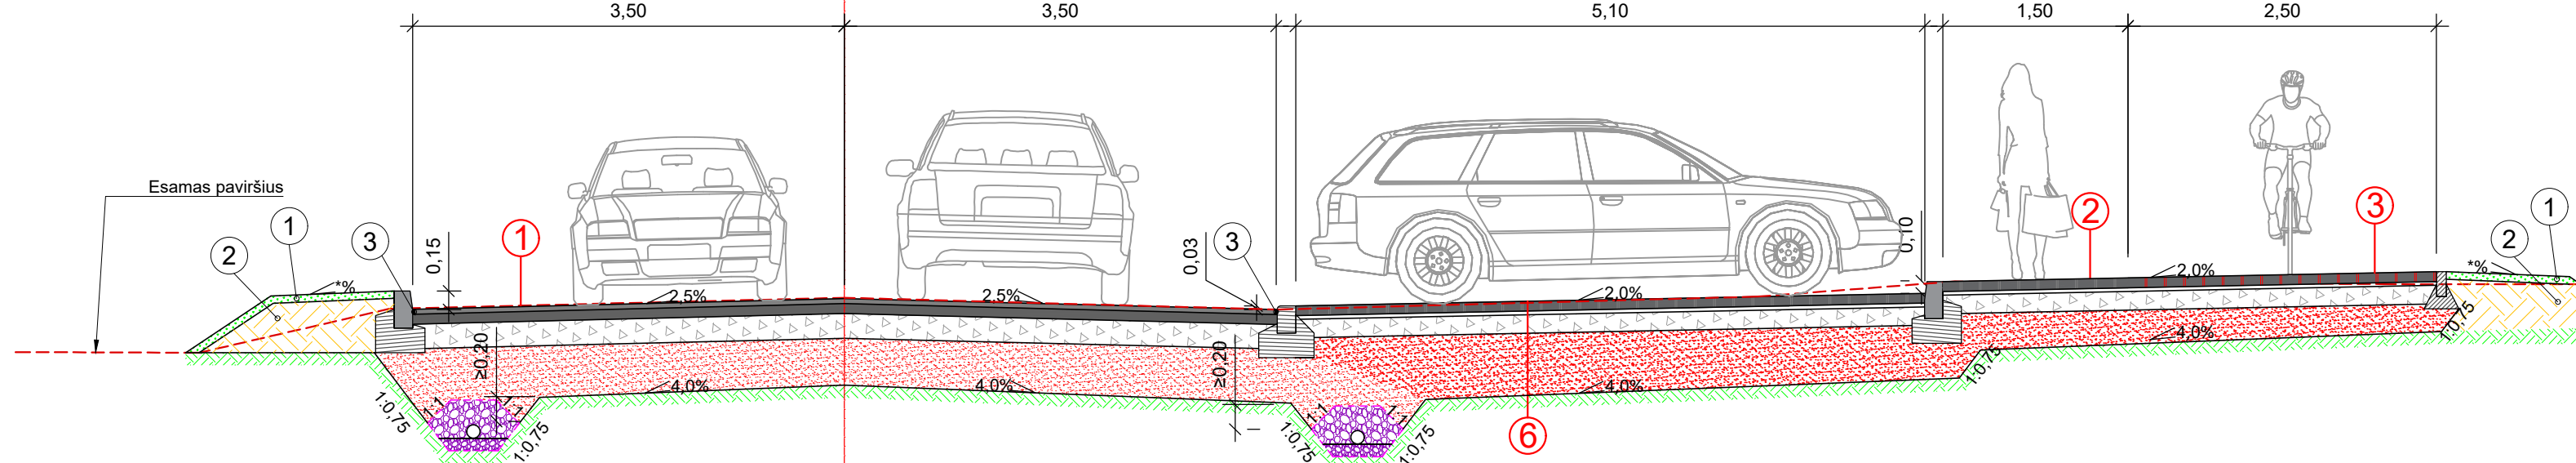

0,04	Viršutinis asfalto dangos sluoksnis iš AC 11 VN mišinio
0,08	Asfalto pagrindo sluoksnis iš AC 22 PN mišinio
0,20	Skaldos pagrindo sluoksnis iš nesurištų mineralinių medžiagų mišinio fr. 0/45 (Ev ₂ ≥120 MPa)
≥0,38	Apsauginis šaltiui atsparus sluoksnis (Ev ₂ ≥80 MPa)
	Žemės sankasa (Ev ₂ ≥45 MPa)

0,08	Betoninių trinkelų danga (pilkos spalvos)
0,03	Pasluoksnis iš nesurištų mineralinių medžiagų fr. 0/5
0,15	Skaldos pagrindo sluoksnis iš nesurištų mineralinių medžiagų mišinio fr. 0/45 (Ev ₂ ≥100 MPa)
≥0,19	Šaltiui nejautrių medžiagų sluoksnis
	Žemės sankasa (Ev ₂ ≥30 MPa)

0,08	Betoninių trinkelų danga (raudonos spalvos be nuožulnų)
0,03	Pasluoksnis iš nesurištų mineralinių medžiagų fr. 0/5
0,15	Skaldos pagrindo sluoksnis iš nesurištų mineralinių medžiagų mišinio fr. 0/45 (Ev ₂ ≥100 MPa)
≥0,19	Šaltiui nejautrių medžiagų sluoksnis
	Žemės sankasa (Ev ₂ ≥30 MPa)

0,04	Viršutinis asfalto dangos sluoksnis iš AC 11 VN mišinio
vid. 0,04	Išlyginamasis asfalto dangos sluoksnis iš AC 11 AN mišinio
vid. 0,04	Esamos asfalto dangos frezavimas
	Esama dangos konstrukcija

0,04	Viršutinis asfalto dangos sluoksnis iš AC 11 VS mišinio
0,06	Asfalto apatinis sluoksnis iš AC 16 AS mišinio
0,10	Asfalto pagrindo sluoksnis iš AC 22 PS mišinio
0,20	Skaldos pagrindo sluoksnis iš nesurištų mineralinių medžiagų mišinio fr. 0/45 (Ev ₂ ≥150 MPa)
≥0,30	Apsauginis šaltiui atsparus sluoksnis (Ev ₂ ≥100 MPa)
	Žemės sankasa (Ev ₂ ≥45 MPa)

0,08	Betoninių trinkelų danga (pilkos spalvos)
0,03	Pasluoksnis iš nesurištų mineralinių medžiagų fr. 0/5
0,15	Skaldos pagrindo sluoksnis iš nesurištų mineralinių medžiagų mišinio fr. 0/45 (Ev ₂ ≥120 MPa)
≥0,44	Apsauginis šaltiui atsparus sluoksnis (Ev ₂ ≥100 MPa)
	Žemės sankasa (Ev ₂ ≥45 MPa)

- ① - Dirvožemio sluoksnis (įrengiamas apželdinant veja) h≥0,06 m;
- ② - Piltinis gruntas;
- ③ - Bituminė sandarinimo juosta;
- * - kintantis matmuo/nuolydis.

Pastaba:
Gatvės dangos konstrukcija tikslinama techninio projekto metu.

0	2022-04	Projektiniai pasiūlymai
LAIDA	IŠLEIDIMO DATA	LAIDOS STATUSAS. KEITIMO PRIEŽASTIS (JEI TAIKOMA)
KVAL. PATV. DOK. NR.	Statinio projekto pavadinimas	
31368	PV	Dovilė Gribulienė
39387	PDV	Ramūnas Tamulionis
	Inž.	Austėja Brazdeikytė
	Dokumento pavadinimas	
	Vanagupės g. ruožo nuo Vanagupės g. 13 šiaurinės sklypo ribos iki sklypo pietinės ribos rekonstravimo ir nuotekų šalinimo tinklų Vanagupės gatvėje, Palangoje, techninis darbo projektas	
	Dokumento žymuo	
LT	Palangos miesto savivaldybė	P22-004-PP-SP
	Lapas	Lapų
	1	1