

**NEMIRSETOS DETALIOJO PLANO, PATVIRTINTO 2000 M. KOVO 21 D. PALANGOS MIESTO TARYBOS SPRENDIMU NR. 38, KOREGAVIMAS ŽEMĖS SKLYPE KAŠTONŲ G. 25, PALANGA (KAD. NR. 2501/0038:178)**

SUTARTINIAI ŽYMĖJIMAI	
	DETALIOJO PLANO KOREGAVIMO RIBA
	NEKILNOJAMOJO TURTO REGISTRE ĮREGISTRUOTO SKLYPO RIBOS
	GRETIMŲ REGISTRUOTŲ SKLYPŲ RIBOS
	GATVĖS RAUDONOJI LINIJA
	PLANUOJAMA STATYBOS RIBA
	PLANUOJAMA STATOMŲ STATINIŲ ZONA
	PLANUOJAMAS ĮVAŽIAVIMAS - IŠVAŽIAVIMAS
	VIENBUČIŲ IR DVIBUČIŲ GYVENAMŲJŲ NAMŲ TERITORIJOS
	DETALIUOJU PLANU NUSTATYTA STATYBOS LINIJA (naikinama)
	KEIČIAMA DETALIUOJU PLANU NUSTATYTA STATYBOS RIBA

**INFORMACIJA APIE KOREGUOJAMOJE TERITORIJOJE ESANTĮ ŽEMĖS SKLYPĄ**  
 Žemės sklypo adresas: Palanga, Kaštonų g. 25  
 Žemės sklypo kadastrinis numeris: 2501/0038:178  
 Pagrindinė naudojimo paskirtis: kita  
 Naudojimo būdas: vienbučių ir dvibučių gyvenamųjų pastatų teritorijos  
 Plotas: 0,1499 ha

Žemės sklypas  
 Kadastrinis numeris: 2501/0038:0191  
 Adresas: Palanga, Akacijų g. 29


Žemės sklypas  
 Kadastrinis numeris: 2501/0038:0185  
 Adresas: Palanga, Kaštonų g. 27

Taško kampų nužymėjimas plane	Sklypo (jo dalies) kampų koordinatės	
	x	y
1	6198039.43	316935.77
2	6198078.82	316969.75
3	6198070.58	316979.30
4	6198060.00	316991.58
5	6198020.59	316957.64

Žemės sklypas  
 Kadastrinis numeris: 2501/0038:0204  
 Adresas: Palanga, Kaštonų g. 23

**PASTABOS:**

- PROJEKTO RENGIMO TIKSLAS - PAKEISTI PALANGOS MIESTO SAVIVALDYBĖS TARYBOS 2000 M. KOVO 21 D. SPRENDIMU NR. 38 PATVIRTINTAME NEMIRSETOS, DETALIAJAME PLANE NUSTATYTĄ STATINIŲ STATYBOS ZONĄ IR STATYBOS RIBĄ ŽEMĖS SKLYPE PROJ. NR. „146“, DABARTINIS ADRESAS PALANGA, KAŠTONŲ G. 25. KADASTRINIS NUMERIS: 2501/0038:178
- PATVIRTINTAS DETALUSIS PLANAS KOREGUOJAMAS LIETUVOS RESPUBLIKOS TERITORIJŲ PLANAVIMO ĮSTATYMO 28 STR. 9 PUNKTE NUSTATYTA TVARKA.
- DETALIUOJU PLANU NUSTATYTI PRIVALOMIEJI TERITORIJOS TVARKYMO IR NAUDOJIMO REŽIMO REIKALAVIMAI NEKEIČIAMI.
- PAKOREGUOTI SPRENDINIAI NEPABLOGINS ESAMŲ GRETIMŲ ŽEMĖS SKLYPŲ NAUDOJIMO SĄLYGŲ, NESUKELS NEIGIAMŲ PADARINIŲ GYVENIMO KOKYBEI; JIE NEPAŽEIDŽIA LIETUVOS RESPUBLIKOS ĮSTATYMŲ IR KITŲ TEISĖS AKTŲ.
- PARENGUS DETALIOJO PLANO KOREGAVIMO PROJEKTĄ, SKLYPE BUS STATOMAS VIENAS DVIBUTIS GYVENAMASIS NAMAS.
- MELIORACIJOS GROVIO PERTVARKYMĄ DETALIZUOTI STATYBOS PROJEKTO METU.**

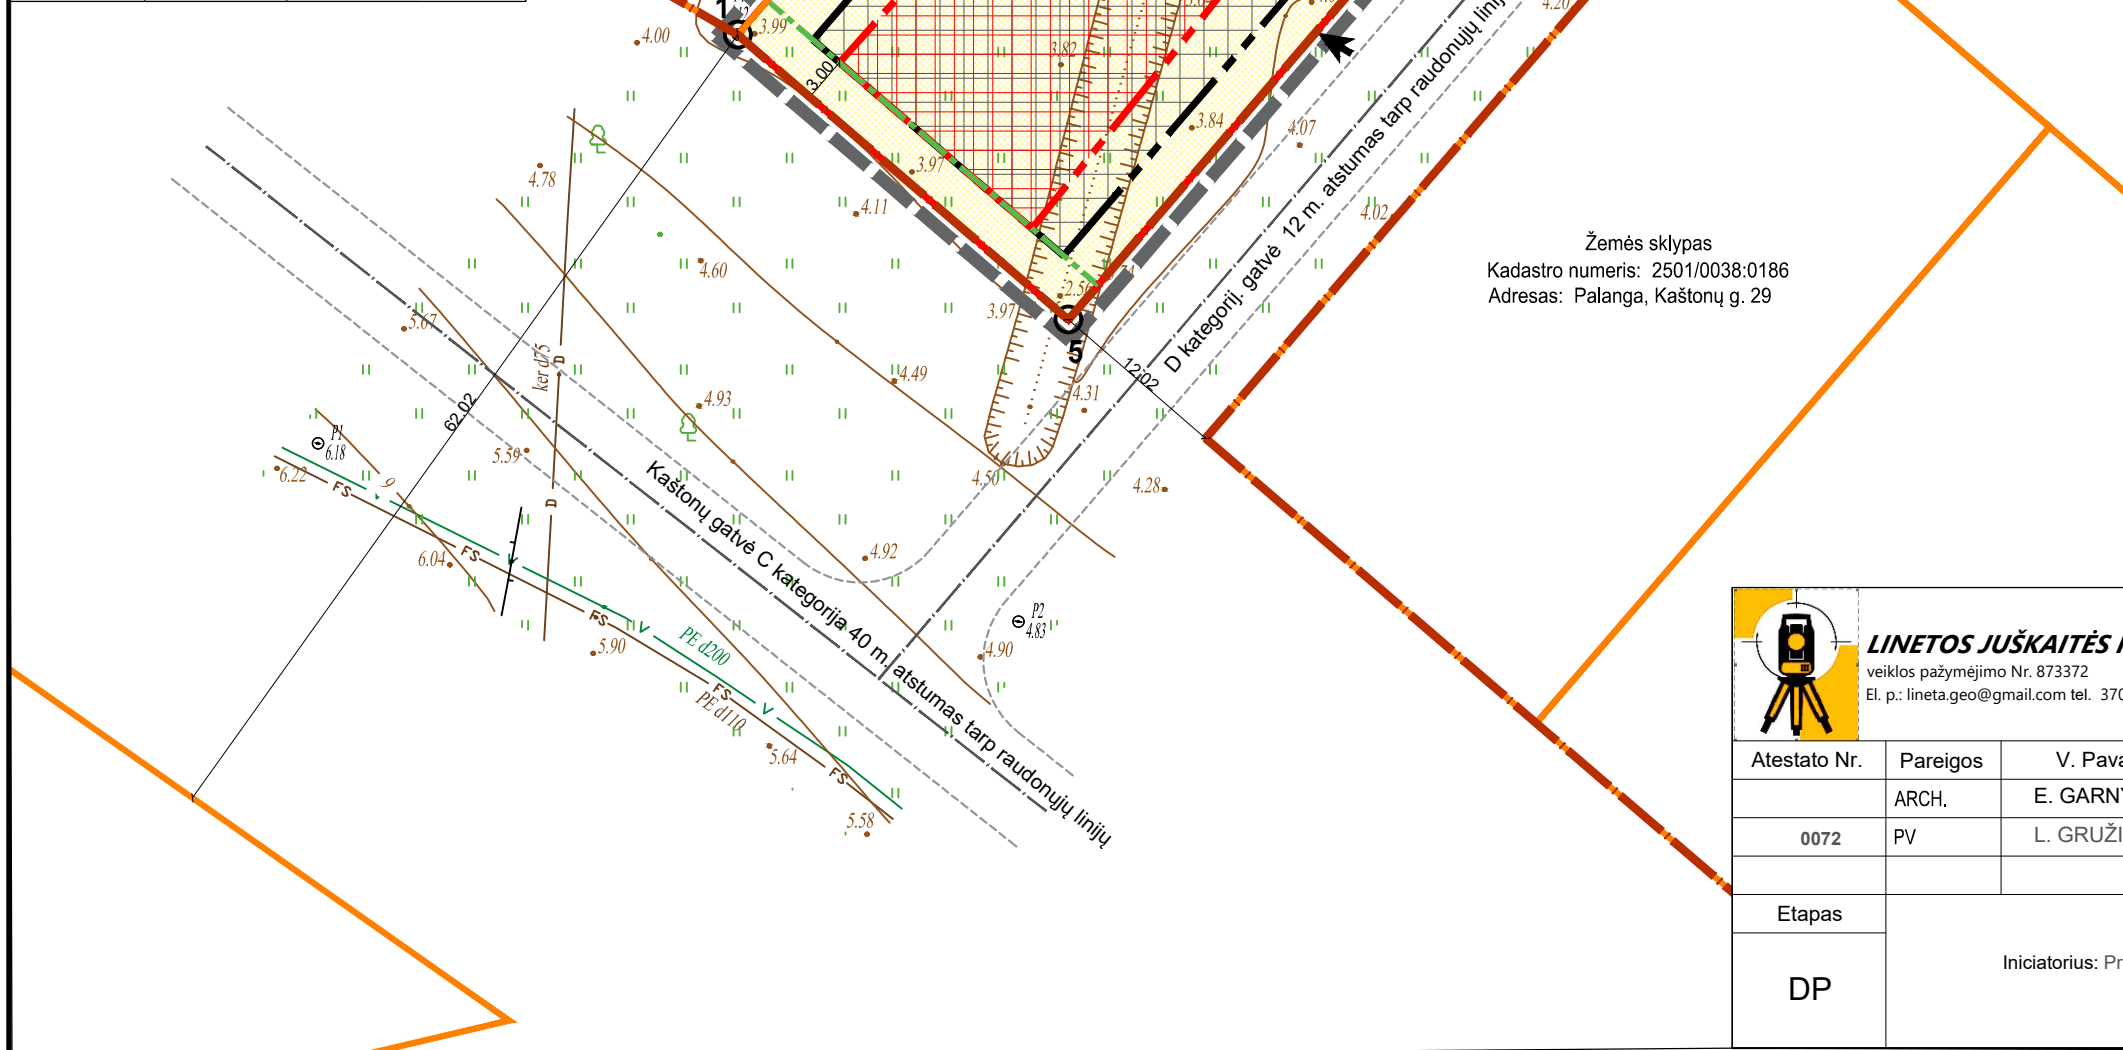

TERITORIJOS TVARKYMO IR NAUDOJIMO REŽIMO REIKALAVIMAI NEKEIČIAMAI		
	PATVIRTINTAME DETALIAJAME PLANE, SKLYPE NR. 146	PO KOREGAVIMO SKLYPE NR. 146
DAIKTO PAGRINDINĖ NAUDOJIMO PASKIRTIS ŽEMĖS SKLYPO NAUDOJIMO BŪDAS	kita vienbučių ir dvibučių gyvenamųjų pastatų teritorijos	kita vienbučių ir dvibučių gyvenamųjų pastatų teritorijos
LEISTINAS PASTATŲ AUKŠTIS METRAIS	6,0	6,0
LEISTINAS SKL. UŽSTATYMO TANKIS	0,25	0,25
LEISTINAS UŽSTATYMO INTENSYVUMAS	0,20	0,20

**LINETOS JUŠKAITĖS Individuali veikla**  
 veiklos pažymėjimo Nr. 873372  
 El. p.: lineta.geo@gmail.com tel. 370 670 98394

Nemirsetos detaliojo plano, patvirtinto 2000 m. kovo 21 d. Palangos miesto tarybos sprendimu Nr. 38, koregavimas žemės sklype Kaštonų g. 25, Palanga (kad. Nr. 2501/0038:178)

(statybos zonos ir statybos ribos koregavimas žemės sklype proj. Nr. 146, dabartinis adresas Kaštonų g. 25, Palanga (kad. Nr. 2501/0038:178))

Atestato Nr.	Pareigos	V. Pavardė	Parašas	Brėžinys:	Laida
	ARCH.	E. GARNYTĖ		SPRENDINIŲ BRĖŽINYS M 1 : 500	0
0072	PV	L. GRUŽINSKIENĖ			
Etapas	Iniciatorius: Privatus asmuo			Žymuo:	Lapas
DP				DP-2024/01/01	Lapų
					1
					1