


NEKILNOJAMASIS KULTŪROS PAVELDAS
(pagal Kultūros vertybių registro duomenis)

Unikalus objekto kodas	Pavadinimas	Statusas
10066	Skulptūra "Rebeka"	Registrinis
10775	Paminklas spektakliui „Amerka pirtyje“	Registrinis
10776	Antano Žmuidzinavičiaus namas	Valstybės saugomas
10777	Kompozitoriaus Jono Bendoriaus namas	Valstybės saugomas
10778	Namas	Valstybės saugomas
10779	Antrojo pasaulinio karo Sovietų Sąjungos karių palaidojimo vieta	Registrinis
10780	Kalbininko Antano Vreliūno kapas	Registrinis
10781	Visuomenės veikėjo Jono Šliūpo namas	Valstybės saugomas
10922	Palangos žydų žudynių vieta ir kapas	Registrinis
12141	Medžiotojų namas	Valstybės saugomas
12142	Kompozitoriaus Balio Dvariono sodybos vila	Valstybės saugomas
12143	Muziko Balio Dvariono kapas	Registrinis
12613	Palangos miesto istorinė dalis	Valstybės saugomas
1289	Palangos vila „Jūros akis“	Valstybės saugomas
1290	Palangos vilos pastatas, vad. „Anapiln“	Valstybės saugomas
1291	Palangos kurhauzo pastatas	Valstybės saugomas
1292	Namas	Registrinis
1294	Palangos Švč. Mergelės Marijos ėmimo į dangų bažnyčios statinių komplekso Švč. Mergelės Marijos ėmimo į dangų bažnyčia	Valstybės saugomas
1295	Palangos vaivainis	Valstybės saugomas
13002	Būdingos senovės gyvenvietė	Paminklas
15195	Dekoratyvinė skulptūra „Žuvedra“	Registrinis
15196	Viržai (?)	Registrinis
15197	Dekoratyvinė skulptūra „Saulytė“	Registrinis
15198	Dekoratyvinė skulptūra „Zvejo dukos“	Registrinis
15281	Dekoratyvinė skulptūra „Mergaitė“	Registrinis
15334	Dekoratyvinė skulptūra „Saulys“	Registrinis
15335	Paulauskų kapo antkapinė koplytėlė	Registrinis
15926	Vilų komplekso vila Pajauta	Valstybės saugomas
15927	Vila	Valstybės saugomas
15928	Vila	Valstybės saugomas
15929	Vila	Valstybės saugomas
15930	Vila	Valstybės saugomas
15931	Palangos vilų kompleksas „Romeo“ ir „Džuljeta“	Valstybės saugomas
15932	Vila „Mahortė“	Valstybės saugomas
15933	Burlienių vila	Valstybės saugomas
15934	Vila "Pėdėla"	Valstybės saugomas
15935	Vila	Valstybės saugomas
15936	Namas	Valstybės saugomas
15937	Namas	Valstybės saugomas
16194	Šventosios, Jaujamiūnų senosio miesto vieta	Valstybės saugomas

Unikalus objekto kodas	Pavadinimas	Statusas
16195	Šventosios, Eljos senovės gyvenvietė	Valstybės saugomas
16485	Anapilnų senosios kapinės	Registrinis
16909	Aviakonstruktoriaus Broniaus Okšino kapas	Registrinis
17135	Palangos senovės gyvenvietė III	Paminklas
17136	Palangos kapinynas III, vad. Žemaičių kalnelis	Paminklas
17137	Palangos senovės gyvenvietė, vad. Žemaičių kalnelis	Paminklas
17138	Palangos senovės gyvenvietė II, vad. Pietų gyvenvietė	Paminklas
17139	Palangos senosio miesto vieta	Paminklas
17259	"Balosios vilos" pastatas	Registrinis
1808	Palangos kapinynas	Paminklas
1809	Palangos kapinynas II	Paminklas
1810	Palangos kapinynas IV, vad. Naglo kalnu	Valstybės saugomas
1813	Šventosios senovės gyvenvietė	Valstybės saugomas
1814	Palangos pilkalnių su gyvenvietės pilikalnis, vad. Burutės kalnu	Paminklas
22877	Vilų kompleksas	Valstybės saugomas
22878	Pavijonas	Valstybės saugomas
22879	Palangos vilų komplekso „Romeo“ ir „Džuljeta“ vila „Džuljeta“	Valstybės saugomas
22880	Palangos vilų komplekso „Romeo“ ir „Džuljeta“ vila „Romeo“	Valstybės saugomas
22883	Vilų kompleksas	Valstybės saugomas
22884	Vilų komplekso vila „Vilija“	Valstybės saugomas
22928	Kompozitoriaus Balio Dvariono sodyba	Valstybės saugomas
22929	Kompozitoriaus Balio Dvariono sodybos tikinis pastatas	Valstybės saugomas
22930	Kompozitoriaus Balio Dvariono sodybos Balio Dvariono paminklas	Valstybės saugomas
23166	Palangos Švč. Mergelės Marijos ėmimo į dangų bažnyčios statinių kompleksas	Valstybės saugomas
23429	Palangos dvaro sodyba	Paminklas
23430	Palangos dvaro sodybos koplyčia	Paminklas
23431	Palangos dvaro sodybos sarginė	Paminklas
23432	Palangos dvaro sodybos Lardo grota	Paminklas
23433	Palangos dvaro sodybos parkas	Paminklas
23434	Palangos Švč. Mergelės Marijos ėmimo į dangų bažnyčios statinių komplekso šventosios tvora su vartais	Valstybės saugomas
23589	Palangos pilkalnių su gyvenvietės pilikalnis, vad. Burutės kalnu	Paminklas
23764	Palangos pilkalnių su gyvenvietės pilikalnis	Paminklas
23765	Palangos pilkalnių su gyvenvietės gyvenvietė	Paminklas
25502	Būdingos senovės gyvenvietė	Valstybės saugomas
26804	Vargonai	Registrinis
26805	Vargonų prospektas	Registrinis
26806	Vargonų instrumentas	Registrinis
2716	Pastatų kompleksas	Registrinis
28376	Šaltųjų masydžių pastatas	Valstybės saugomas
29936	Nemšetos laivų gelbėjimo stotis	Valstybės saugomas
30630	Namas	Valstybės saugomas

DISLOKACIJOS SCHEMA

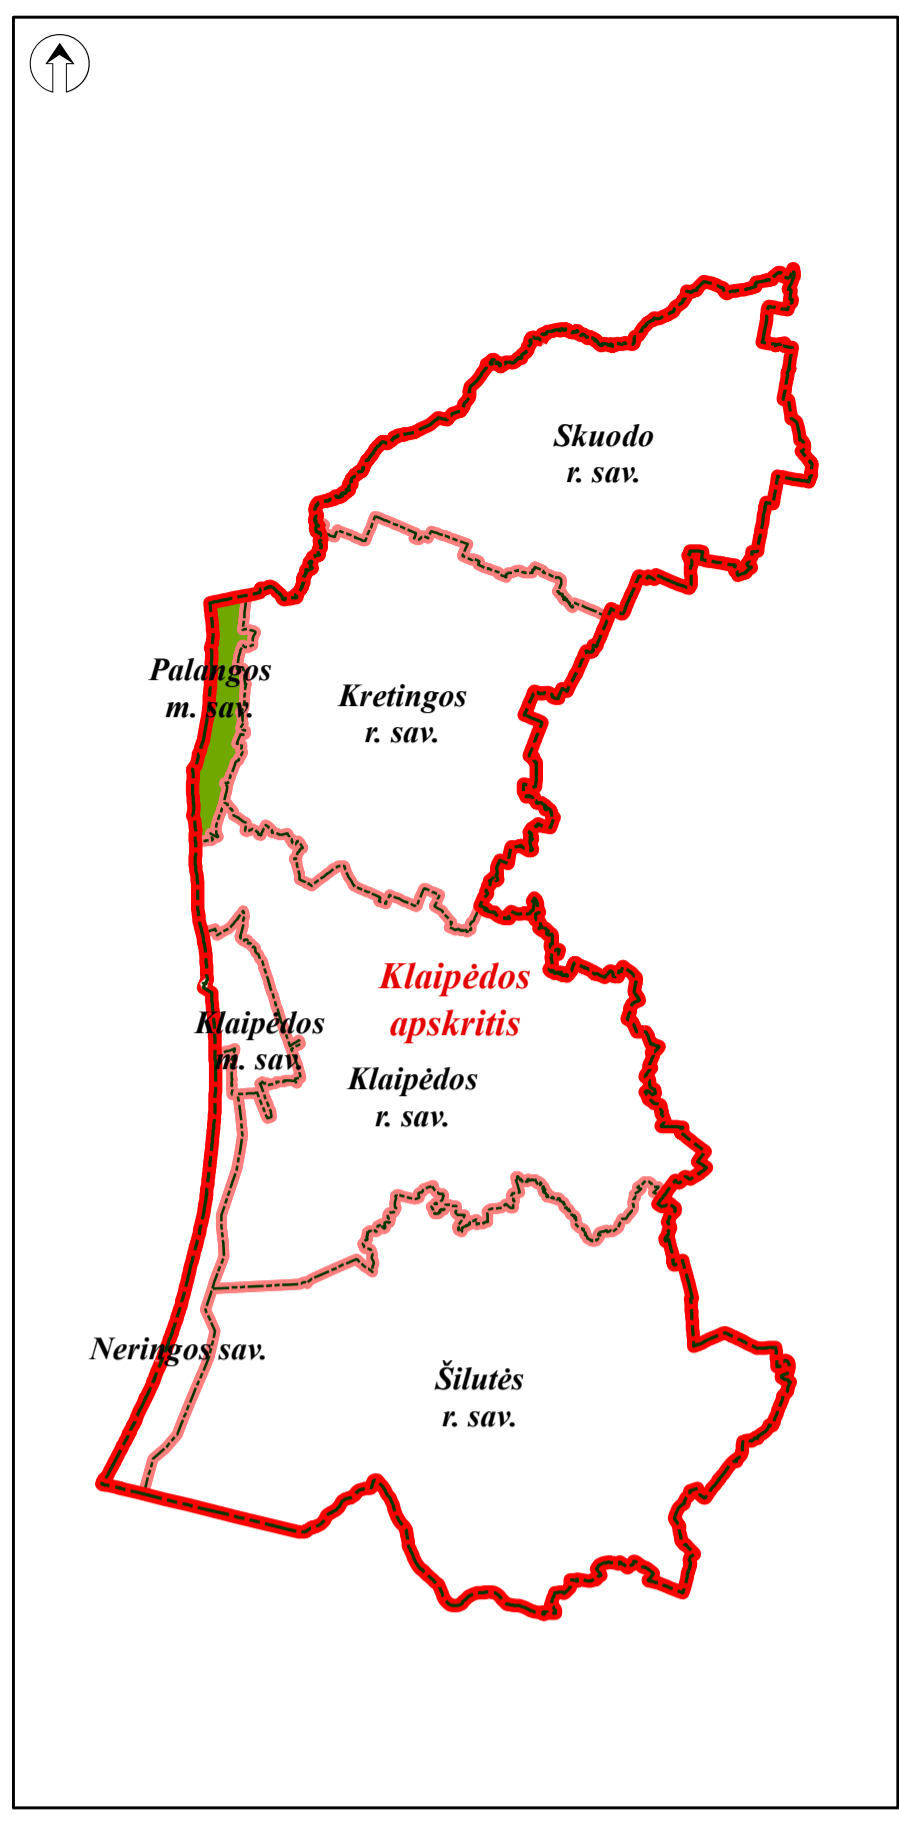

KARTOGRAFIS PAGRINDAS:
Geografinis pagrindas kadastrinių duomenų rinkinys, GRPK © Lietuvos Respublikos žemės ūkio ministerija, 2021
DUOMENŲ ŠALTINIAI:
1. Lietuvos Respublikos saugomųjų teritorijų valstybės kadastriniai duomenys © Valstybinė saugomųjų teritorijų tarnyba prie Aplinkos ministerijos, 2021;
2. Lietuvos Respublikos kultūros vertybių registras © Kultūros paveldo departamentas prie Kultūros ministerijos, 2021;
3. Valstybinė miškų tarnyba prie Aplinkos apsaugos ministerijos, 2019.

Unikalus objekto kodas	Pavadinimas	Statusas
30785	Lietuvos Valstybės sienos ženklas	Registrinis
32235	Palangos žydų senosios kapinės	Registrinis
32475	Namas	Registrinis
32571	Palangos miesto savivaldybės medinė kapinių koplyčia	Registrinis
32572	Palangos vila „Anapiln“	Valstybės saugomas
32573	Nemšetos kurhauzo pastatas	Registrinis
32574	Būdingos evangelikų literonų bažnyčia	Valstybės saugomas
32633	Melno sutartinai nustatytos LDK valstybinės senos atkarpų II	Registrinis
32634	Anapilnų kapinynas	Registrinis
33566	Namas	Registrinis
33568	Vlado Jurgučio mokykla	Registrinis
33571	Antano Mončo namas-muzejus	Registrinis
34852	Palangos autobusų stotis	Registrinis
35302	Pastatų komplekso gyvenamas namas	Registrinis
35303	Pastatų komplekso pastatas	Registrinis
36442	Švč. Mergelės Marijos, Jūrų Žvaigždės koplyčia	Registrinis
36652	Kunigiškių senkapis	Registrinis
37275	Lietuvos karininkų ramovės vila	Registrinis
37276	Viešbučio „Žilvinas“ pastatas	Registrinis
37588	Pastatas	Registrinis
37589	Pastatas	Registrinis
37590	Pastatas	Registrinis
37603	Pastatas	Inicijuotas skelbti Savivaldybės saugomu
38379	Šventosios senovės gyvenvietė II	Registrinis
38468	Baltijos jūroje nuskenusio laivo "L-9" vieta	Registrinis
38469	Baltijos jūroje nuskenusio laivo "L-11" vieta	Registrinis
39007	Lietuvos nepriklausomos valstybės atstatymo akto signataro Algimanto Vinco Ulbos kapas	Registrinis
39190	Šventosios senovės gyvenvietė III	Registrinis
39191	Būdingos senovės gyvenvietė II	Registrinis
40684	Palangos miesto hokėjaus aukų kapas	Registrinis
4432	Bronės Mingulaitės-Ulogintienės ir Broniaus Ulogino namas	Valstybės saugomas
7642	Dekoratyvinė skulptūra "Eglė žalių karalienė"	Registrinis
7643	Dekoratyvinė skulptūra "Jūratė ir Kastytis"	Registrinis
849	Palangos dvaro sodybos rūmai	Paminklas
8601	Dekoratyvinė skulptūra "Jaunystė"	Kultūros paveldo objekto apsauga panaikinta
8602	Viržai	Kultūros paveldo objekto apsauga panaikinta (tapo vertingą sąvybę)
8603	Alorai (3) su horejėlais	Kultūros paveldo objekto apsauga panaikinta (tapo vertingą sąvybę)
8604	Sakykų su 4 horejėlainėmis skulptūromis	Kultūros paveldo objekto apsauga panaikinta (tapo vertingą sąvybę)
8605	Paveikslas "Šv. Kazimieras"	Registrinis
8606	Varpas - saugomas kaip Šv. Mergelės Marijos, Jūrų Žvaigždės koplyčios (t. k. 36442) vertingoji sąvybė	Registrinis

PALANGOS MIESTO ŠILUMOS ŪKIO SPECIALIOJO PLANO ATNAUJINIMAS



BENDRŲJŲ SPRENDINIŲ FORMAVIMAS
KONCEPCIJOS BRĖŽINYS
M 1 : 20 000

- SUTARTINAI ŽYMĖJIMAI:**
- Valstybės siena
 - Pasienio ruožas
 - Pasienio juosta
 - Palangos miesto administracinė riba
 - Užstatymas
 - Vanduo
 - Pelkė
 - Miškas (Miškų tarnybos duomenys):**
 - Miško žemė
 - Valstybinės reikšmės miškai
 - Saugomos teritorijos (Valstybinės saugomųjų teritorijų tarnybos duomenys):**
 - Botaniniai gamtos paveldo objektai
 - Buferinės apsaugos zonos
 - Draustiniai
 - Funkcinio prioriteto zonos
 - Parkai
 - Rezervatai
 - "Natura 2000" teritorijos:
 - Buveninių apsaugai svarbios teritorijos (BAST)
 - Paukščių apsaugai svarbios teritorijos (PAST)
 - Nekilnojamas kultūros paveldas (Kultūros paveldo departamento duomenys):**
 - Nekilnojamojo kultūros paveldo objektas, jo unikalus kodas
 - Nekilnojamojo kultūros paveldo teritorija, jos unikalus kodas
 - Nekilnojamojo kultūros paveldo apsaugos zona
 - Susisiekimo infrastruktūra:**
 - Palangos aerodromas ir jo apsaugos zona
 - Magistralinis kelias, jo Nr.
 - Rajoninis kelias, jo Nr.
 - Kitas kelias / gatvė
 - Inžinerinė infrastruktūra:**
 - Vandenvietės ir jų apsaugos zonos (Lietuvos geologijos tarnybos duomenys):**
 - Vandenvietė
 - Taršos apribojimo juosta
 - Griūčio režimo apsaugos (I-oji) juosta
 - Mikrobiologinės taršos apribojimo (II-oji) juosta
 - Cheminės taršos apribojimo juosta (III B sektorius)
 - Dujotiekio infrastruktūra (AB "ESO" duomenys):**
 - Skirstomasis dujotiekis
 - Šilumos tiekimo infrastruktūra:**
 - Katilinė
 - Centralizuoti šilumos tinklai
 - Pastatas, kuriam šiluma tiekiami centralizuotai
 - Šilumos tiekimo zona:
 - Centralizuota šilumos tiekimo zona
 - Konkurencinė šilumos tiekimo zona
 - Necentralizuota šilumos tiekimo zona

KVAL. PATV. DOK. NR.	otomis		PLANO PAVADINIMAS
TPV 0034	PV	Z. Grabauskas	Palangos miesto šilumos ūkio specialiojo plano atnaujinimas
TPV 0081	PDV	E. Grabauskienė	PLANAVIMO PROCESO STADIJA, BRĖŽINIO PAVADINIMAS
Vyr. inž.	E. Romanovska	2021.08	Bendrųjų sprendinių formavimas. Konceptijos brėžinys
KALBOS TRUMP. LT	PLANAVIMO ORGANIZATORIS	2021.08	SUTARTIES NR.
	PALANGOS MIESTO SAVIVALDYBĖS ADMINISTRACIJOS DIREKTORIUS		AT-2017-1643
			M 1:20 000
			LAPAS
			1