


Palangos m. bendrojo plano ištrauka

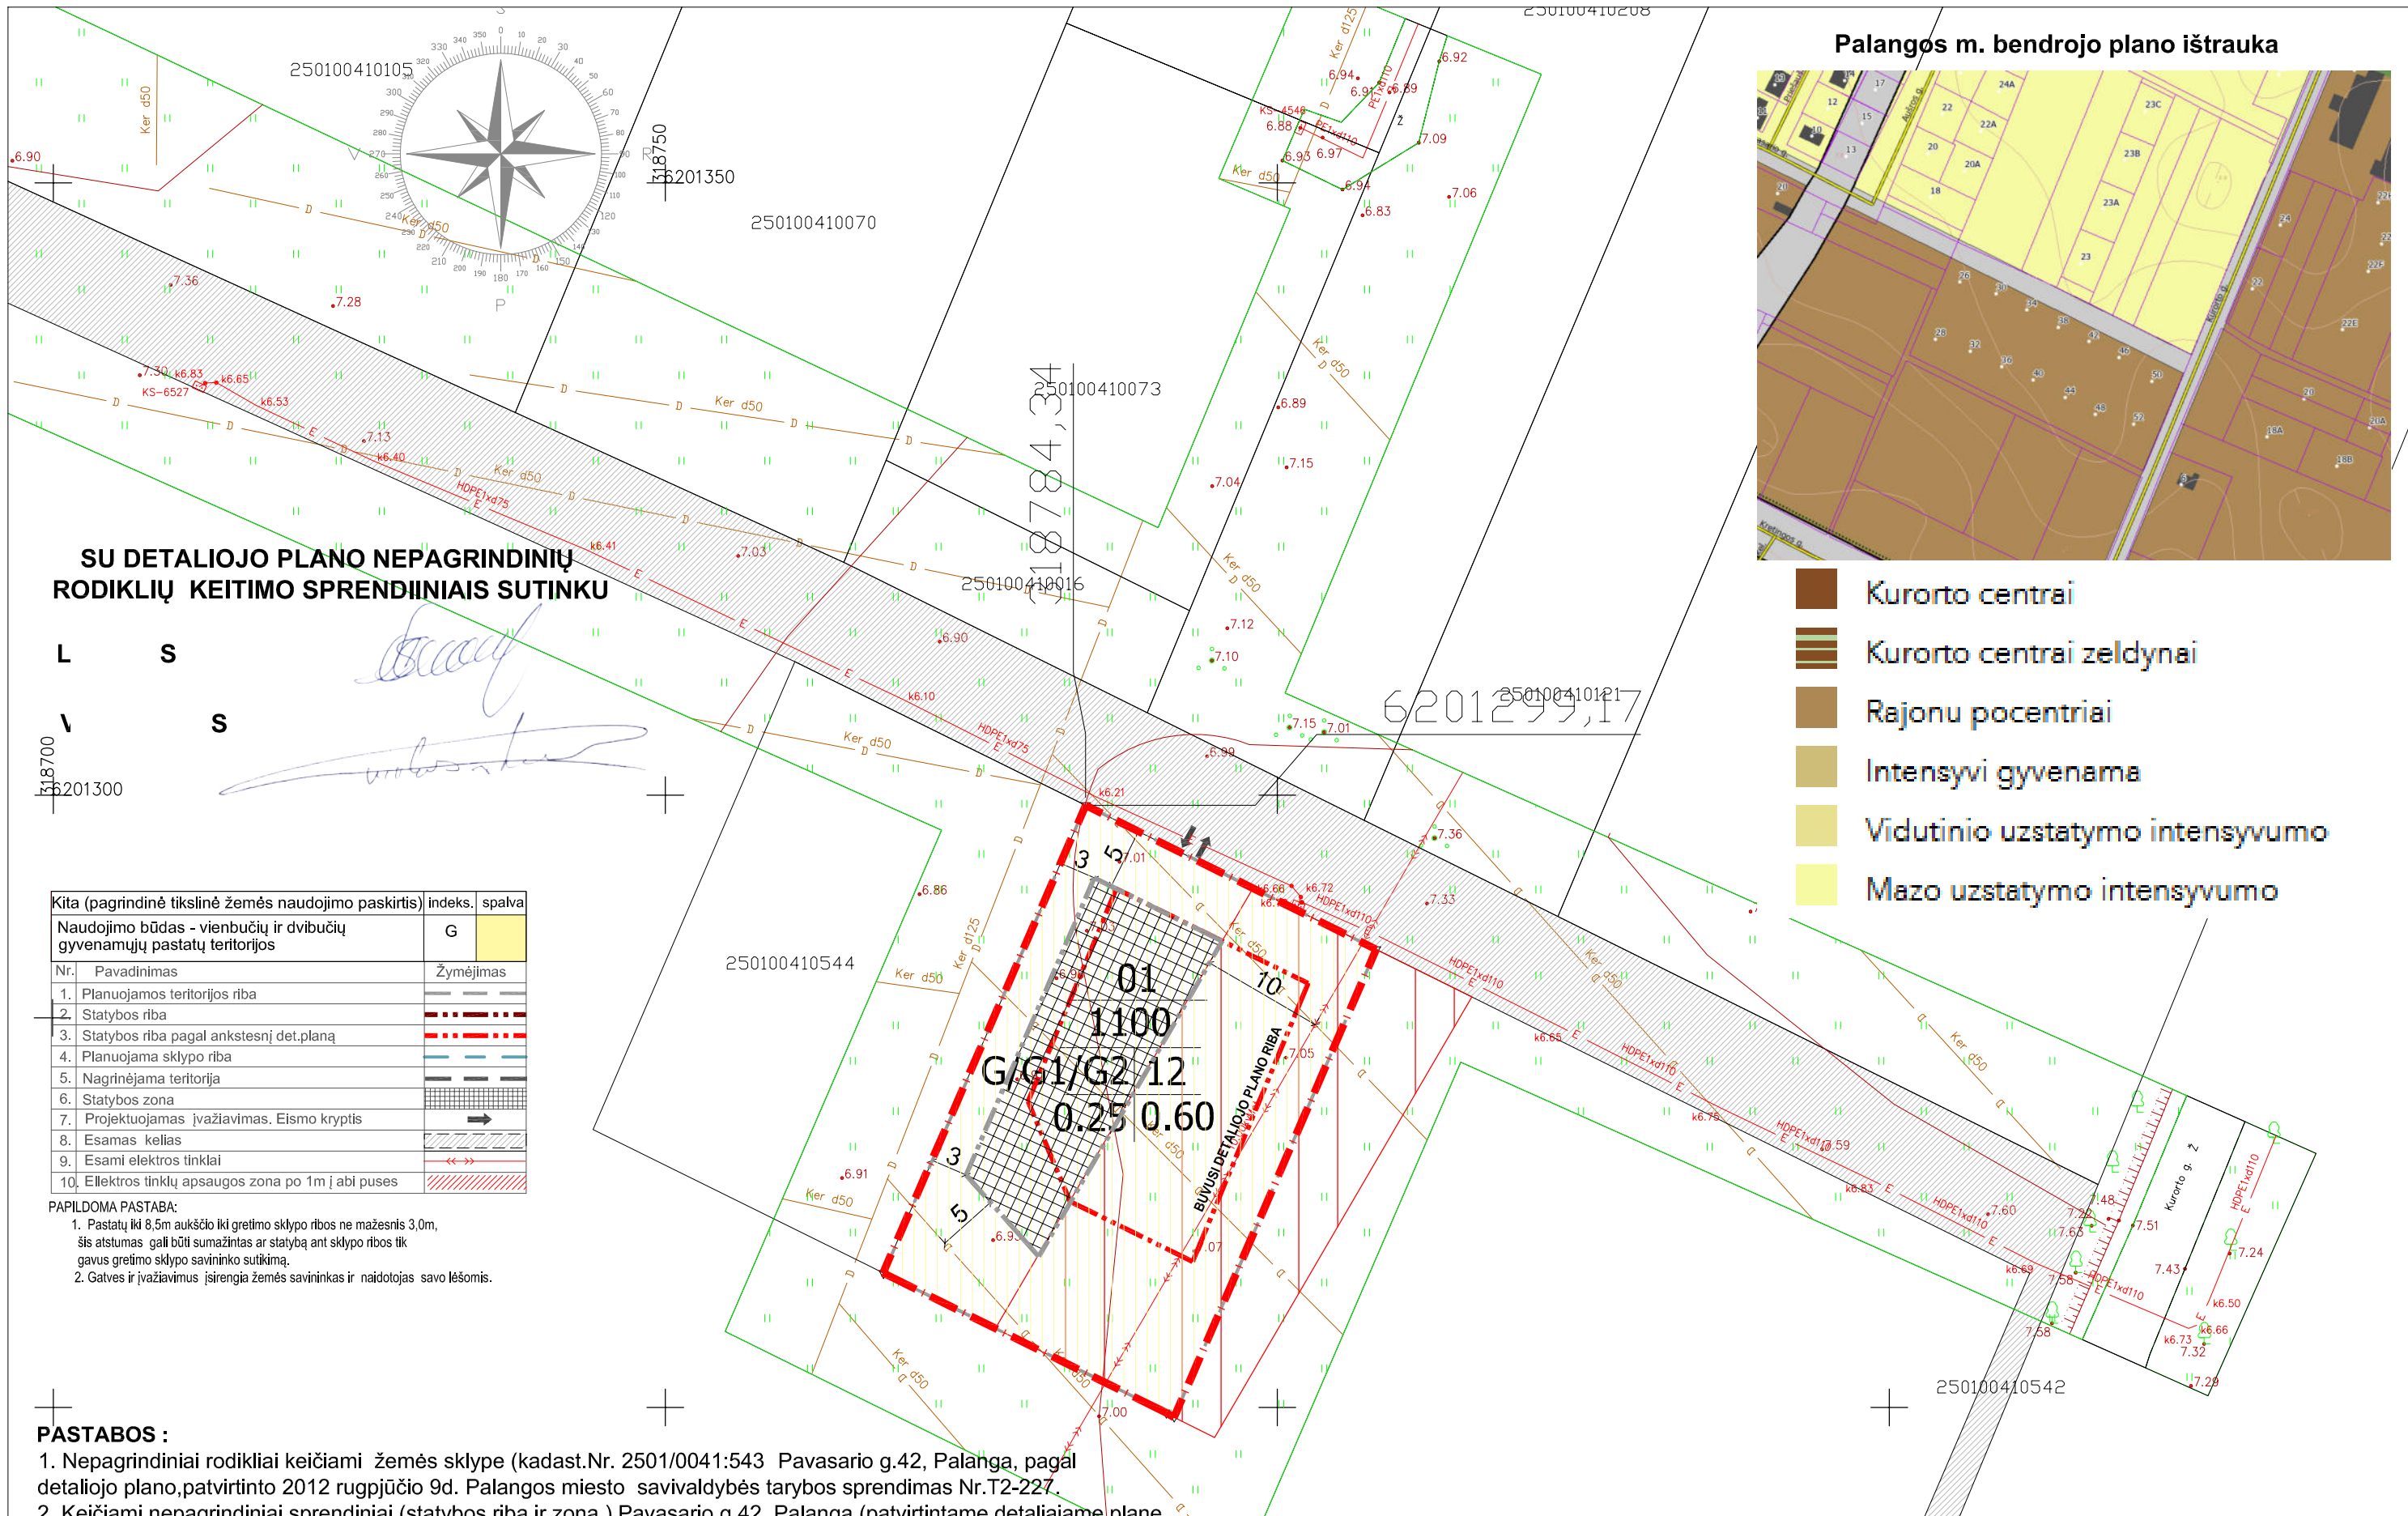

- Kurorto centrai
- Kurorto centrai zeldynai
- Rajonu pocentriai
- Intensyvi gyvenama
- Vidutinio uzstatymo intensyvumo
- Mazo uzstatymo intensyvumo



SU DETALIOJO PLANO NEPAGRINDINIŲ RODIKLIŲ KEITIMO SPRENDIMIAIS SUTINKU

L S
V S

[Handwritten signatures]

Kita (pagrindinė tikslinė žemės naudojimo paskirtis)		indeks.	spalva
Naudojimo būdas - vienbučių ir dvibučių gyvenamųjų pastatų teritorijos		G	
Nr.	Pavadinimas	Žymėjimas	
1.	Planuojamos teritorijos riba		
2.	Statybos riba		
3.	Statybos riba pagal ankstesnį det.planą		
4.	Planuojama sklypo riba		
5.	Nagrinėjama teritorija		
6.	Statybos zona		
7.	Projektuojamas įvažiavimas. Eismo kryptis		
8.	Esamas kelias		
9.	Esami elektros tinklai		
10.	Elektros tinklų apsaugos zona po 1m į abi puses		

PAPILDOMA PASTABA:
 1. Pastatų iki 8,5m aukščio iki gretimo sklypo ribos ne mažesnis 3,0m, šis atstumas gali būti sumažintas ar statybą ant sklypo ribos tik gavus gretimo sklypo savininko sutikimą.
 2. Gatves ir įvažiavimus įsirengia žemės savininkas ir naidotojas savo lėšomis.

PASTABOS :

- Nepagrindiniai rodikliai keičiami žemės sklype (kadast.Nr. 2501/0041:543 Pavasario g.42, Palanga, pagal detaliojo plano, patvirtinto 2012 rugpjūčio 9d. Palangos miesto savivaldybės tarybos sprendimas Nr.T2-227.
- Keičiami nepagrindiniai sprendiniai (statybos riba ir zona) Pavasario g.42, Palanga (patvirtintame detaliojame plane sklypas 5).
- Detaliojo plano sprendinio keitimas rengiamas remiantis LR Vyriausybės teisės aktais Nr.381(Vyriausybės žinios 2013Nr.46-2260). Kadangi minėtame detaliojame plane galima statinių užstatymo zona maža, o vadovaujantis LR Vyriausybės 1992 m.gegužės 12d.nutarimu Nr.343"Dėl specialiųjų žemės ir miško naudojimo sąlygų patvirtinimo" (nuo 2014.07.15)127.9 straipsniu).
- Šiuo minėto detaliojo plano nepagrindinio rodiklio keitimu, keičiama statybos riba, zona.
- Iš pagrindinio kelio įvažiavimą savininkai rengia savo lėšomis.

Atestato Nr.			Tilžės g. 170 (414 kab.) 76296, Šiauliai, tel.: +370 686 78175 Įm. kodas 145740230	ZEMĖS SKLYPO PAVASARIO G.42, PALANGOS, DETALIOJO PLANO STATYBOS RIBOS IR ZONOS KOREGAVIMAS	
A556	PV	R.VOLBIKIENĖ		2021 12	PAGRINDINIS BRĖŽINYS M1:500
A556	A PDV	R. VOLBIKIENĖ		2021 12	
LT	DETALIOJO PLANO RENGIMO ORGANIZATORIUS: S V S			202125-DP-01	Lapas Lapų
					1 1