





FASADO VAIZDAS NUO
KRETINGOS GATVĖS

MEDŽIAGIŠKUMAI:

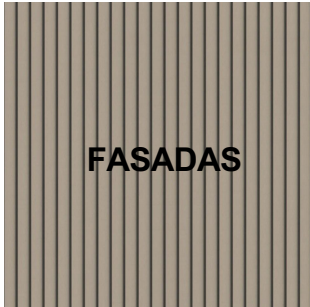


MOLIO KERAMIKOS PLOKŠTĖS
RAL 1001

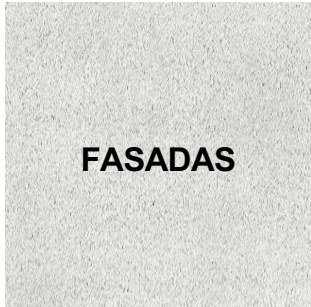

MOZAIKINIS TINKAS
RAL 9002

SKARDA
RAL 7015

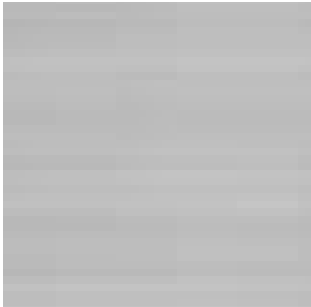

ALIUMINIO LANGAI
RAL 9035




STIKLINIAI BALKONAI

KVAL. PATV. DOK. NR.	UAB "URBAN PROJECTS" Teatro g. 5, Vilnius, tel.:+37052383383				STATINIO PROJEKTO PAVADINIMAS Gydymo paskirties pastato (7.12.) Kretingos g.4, Palangoje, rekonstravimo ir paskirties keitimo į viešbučio paskirties pastatą (7.1.), projektas			
	Pareigos	V. Pavadė	Parašas	Data	DOKUMENTO PAVADINIMAS			LAIDA
A602, 1049	PV	V. VILEIKIS		2022-05	Vizualizacija			0
A2067	PDV	V. POCIUS		2022-05				
00007265	ARCH.	U. ČESNULYTĖ		2022-05				
MK 009260	ARCH.	J. JUŽENAS		2022-05				
	STATYTOJAS IR (ARBA) UŽSAKOVAS				DOKUMENTO ŽYMUO			
LT	UAB "Tikroji vaivorykštė"				2022-UP-188-PP-SA-11			LAPAS 11
								LAPŲ 16



FASADO VAIZDAS IŠ
VIDINIO KIEMO


MEDŽIAGIŠKUMAI:

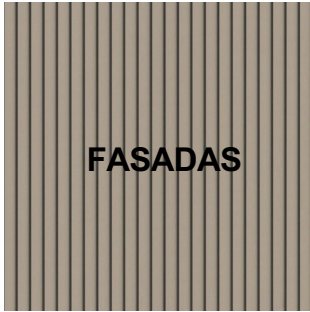


MOLIO KERAMIKOS PLOKŠTĖS
RAL 1001




MOZAIKINIS TINKAS
RAL 9002

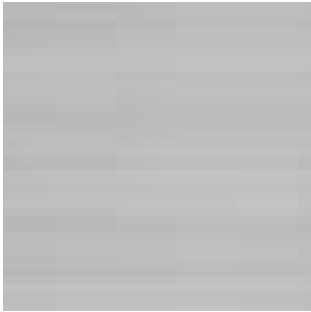

ALIUMINIO LANGAI
RAL 9035

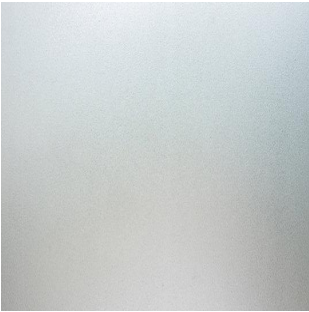


STIKLINIAI BALKONAI

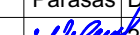KVAL. PATV. DOK. NR.	UAB "URBAN PROJECTS" Teatro g. 5, Vilnius, tel.:+37052383383			STATINIO PROJEKTO PAVADINIMAS Gydymo paskirties pastato (7.12.) Kretingos g.4, Palangoje, rekonstravimo ir paskirties keitimo į viešbučio paskirties pastatą (7.1.), projektas			
	Pareigos	V. Pavadė	Parašas	Data	DOKUMENTO PAVADINIMAS		LAIDA
A602, 1049	PV	V. VILEIKIS		2022-05	Vizualizacija		0
A2067	PDV	V. POČIUS		2022-05			
00007265	ARCH.	U. ČESNULYTĖ		2022-05			
MK 009260	ARCH.	J. JUŽENAS		2022-05			
LT	STATYTOJAS IR (ARBA) UŽSAKOVAS			DOKUMENTO ŽYMUO			
	UAB "Tikroji vaivorykštė"			2022-UP-188-PP-SA-13			
						LAPAS	LAPŲ
					13		16




GALINIO FASADO
VAIZDAS

MEDŽIAGIŠKUMAI:

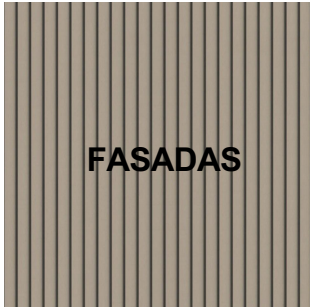


MOLIO KERAMIKOS PLOKŠTĖS
RAL 1001

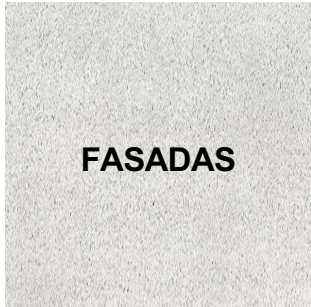

MOZAIKINIS TINKAS
RAL 9002

SKARDA
RAL 7015

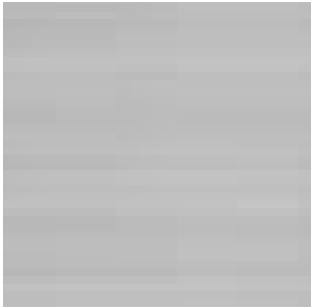

ALIUMINIO LANGAI
RAL 9035




STIKLINIAI BALKONAI

KVAL. PATV. DOK. NR.	UAB "URBAN PROJECTS" Teatro g. 5, Vilnius, tel.:+37052383383				STATINIO PROJEKTO PAVADINIMAS Gydymo paskirties pastato (7.12.) Kretingos g.4, Palangoje, rekonstravimo ir paskirties keitimo į viešbučio paskirties pastatą (7.1.), projektas				
					DOKUMENTO PAVADINIMAS			LAIKA	
A602, 1049	PV	V. VILEIKIS		2022-05	Vizualizacija			0	
A2067	PDV	V. POCIUS		2022-05					
00007265	ARCH.	U. ČESNULYTĖ		2022-05					
MK 009260	ARCH.	J. JUZĖNAS		2022-05					
STATYTOJAS IR (ARBA) UŽSAKOVAS					DOKUMENTO ŽYMUO				
LT	UAB "Tikroji vaivorykštė"				2022-UP-188-PP-SA-14			LAPAS	LAPŲ
								14	16




GALINIO FASADO
VAIZDAS

MEDŽIAGIŠKUMAI:

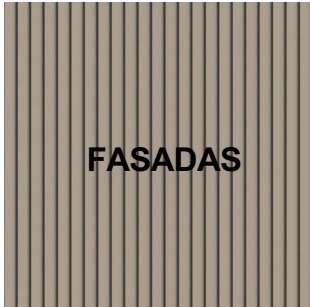


MOLIO KERAMIKOS PLOKŠTĖS
RAL 1001

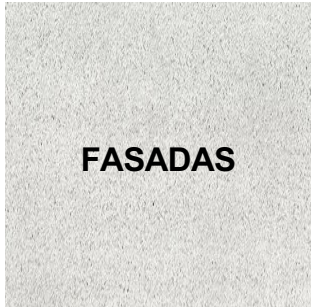

MOZAIKINIS TINKAS
RAL 9002

SKARDA
RAL 7015

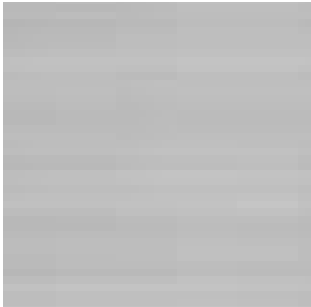

ALIUMINIO LANGAI
RAL 9035




STIKLINIAI BALKONAI

KVAL. PATV. DOK. NR.	UAB "URBAN PROJECTS" Teatro g. 5, Vilnius, tel.:+37052383383				STATINIO PROJEKTO PAVADINIMAS Gydymo paskirties pastato (7.12.) Kretingos g.4, Palangoje, rekonstravimo ir paskirties keitimo į viešbučio paskirties pastatą (7.1.), projektas			
					URBAN PROJECTS			
					STATINIO PROJEKTO PAVADINIMAS			
					Gydymo paskirties pastato (7.12.) Kretingos g.4, Palangoje, rekonstravimo ir paskirties keitimo į viešbučio paskirties pastatą (7.1.), projektas			
					DOKUMENTO PAVADINIMAS			
					LAIKA			
					Vizualizacija			
					0			
					DOKUMENTO ŽYMUO			
					2022-UP-188-PP-SA-15			
					LAPAS			
					LAPŲ			
					15			
					16			




PASTATO VAIZDAS IŠ
VIRŠAUS

MEDŽIAGIŠKUMAI:

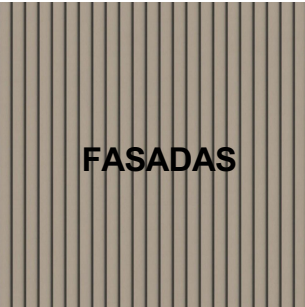


MOLIO KERAMIKOS PLOKŠTĖS
RAL 1001

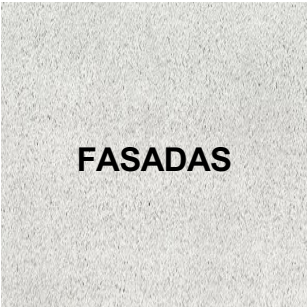

MOZAIKINIS TINKAS
RAL 9002

SKARDA
RAL 7015

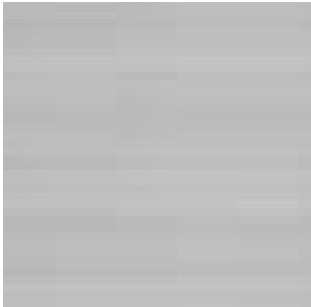

ALIUMINIO LANGAI
RAL 9035



STIKLINIAI BALKONAI


KVAL. PATV. DOK. NR.	UAB "URBAN PROJECTS" Teatro g. 5, Vilnius, tel.:+37052383383				STATINIO PROJEKTO PAVADINIMAS Gydymo paskirties pastato (7.12.) Kretingos g.4, Palangoje, rekonstravimo ir paskirties keitimo į viešbučio paskirties pastatą (7.1.), projektas			
					DOKUMENTO PAVADINIMAS			LAIDA
A602, 1049	PV	V. VILEIKIS		2022-05	Vizualizacija			0
A2067	PDV	V. POCIUS		2022-05				
00007265	ARCH.	U. ČESNULYTĖ		2022-05				
MK 009260	ARCH.	J. JUŽENAS		2022-05				
STATYTOJAS IR (ARBA) UŽSAKOVAS					DOKUMENTO ŽYMUO			
LT	UAB "Tikroji vaivorykštė"				2022-UP-188-PP-SA-16			LAPAS
								LAPŲ
					16			16

KRETINGOS GATVĖS IŠKLOTINĖ M1:500


Pateikiama gatvės išklotinės dalis nuo J.Piktuižio gatvės iki Palangos Švč. Mergelės Marijos Ėmimo į Dangų bažnyčios ~277 m.

Pastatų aukštis Kretingos gatvėje svyruoja nuo 4,5m - 11,20m aukščio.


KRETINGOS GATVĖS IŠKLOTINĖS ESAMA PADĖTIS IR SPALVINIAI SPRENDINIAI

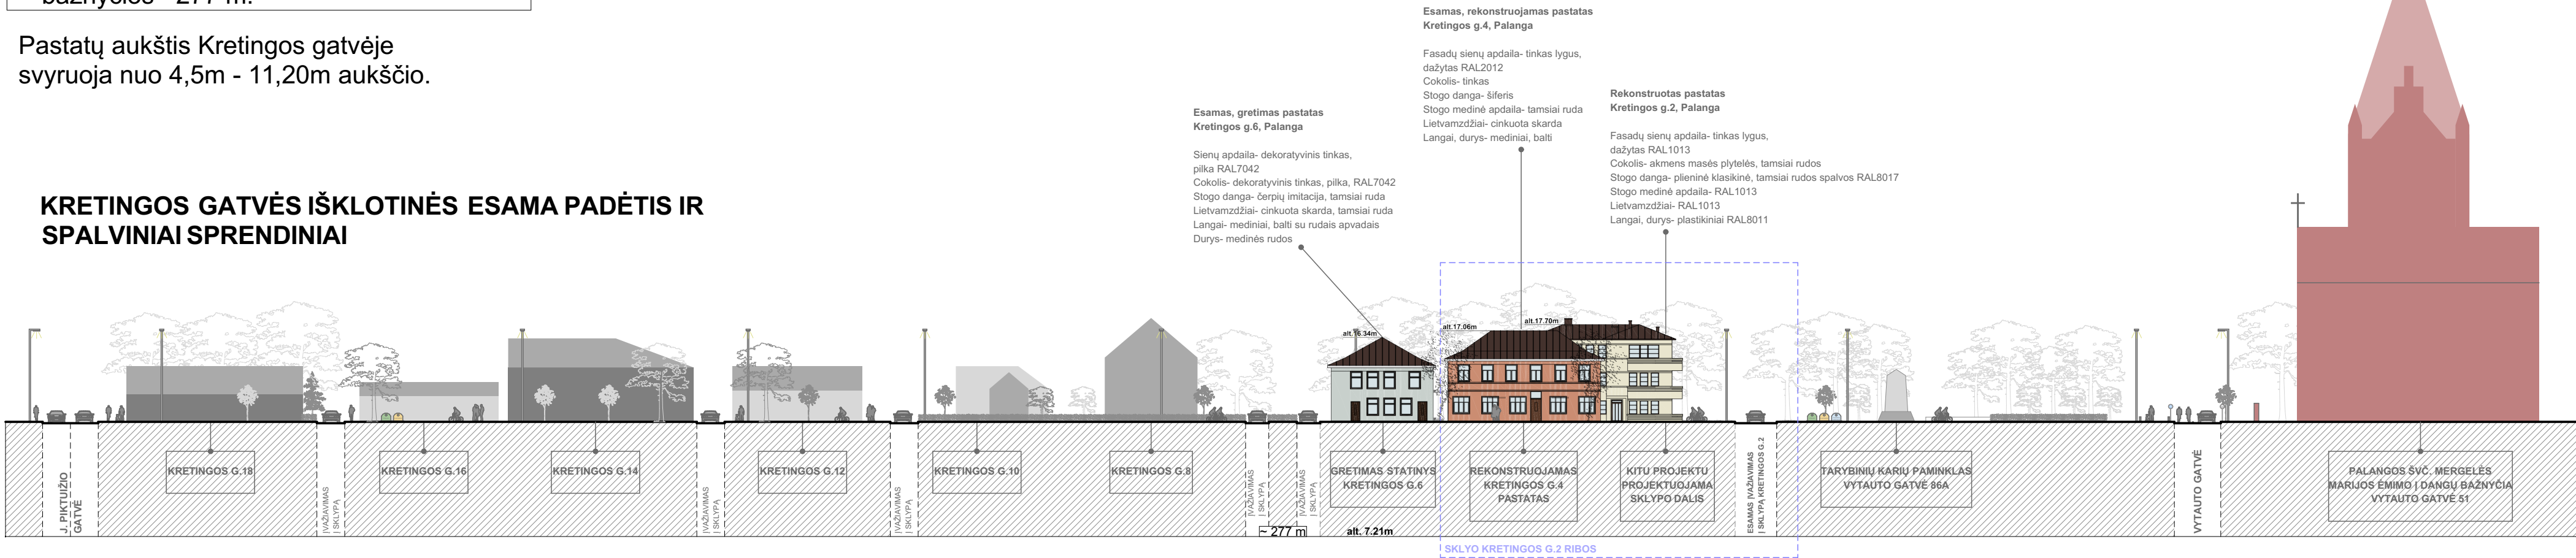

KRETINGOS GATVĖ 4 PROJEKTINIAI PASIŪLYMAI ESAMOJE IŠKLOTINĖJE

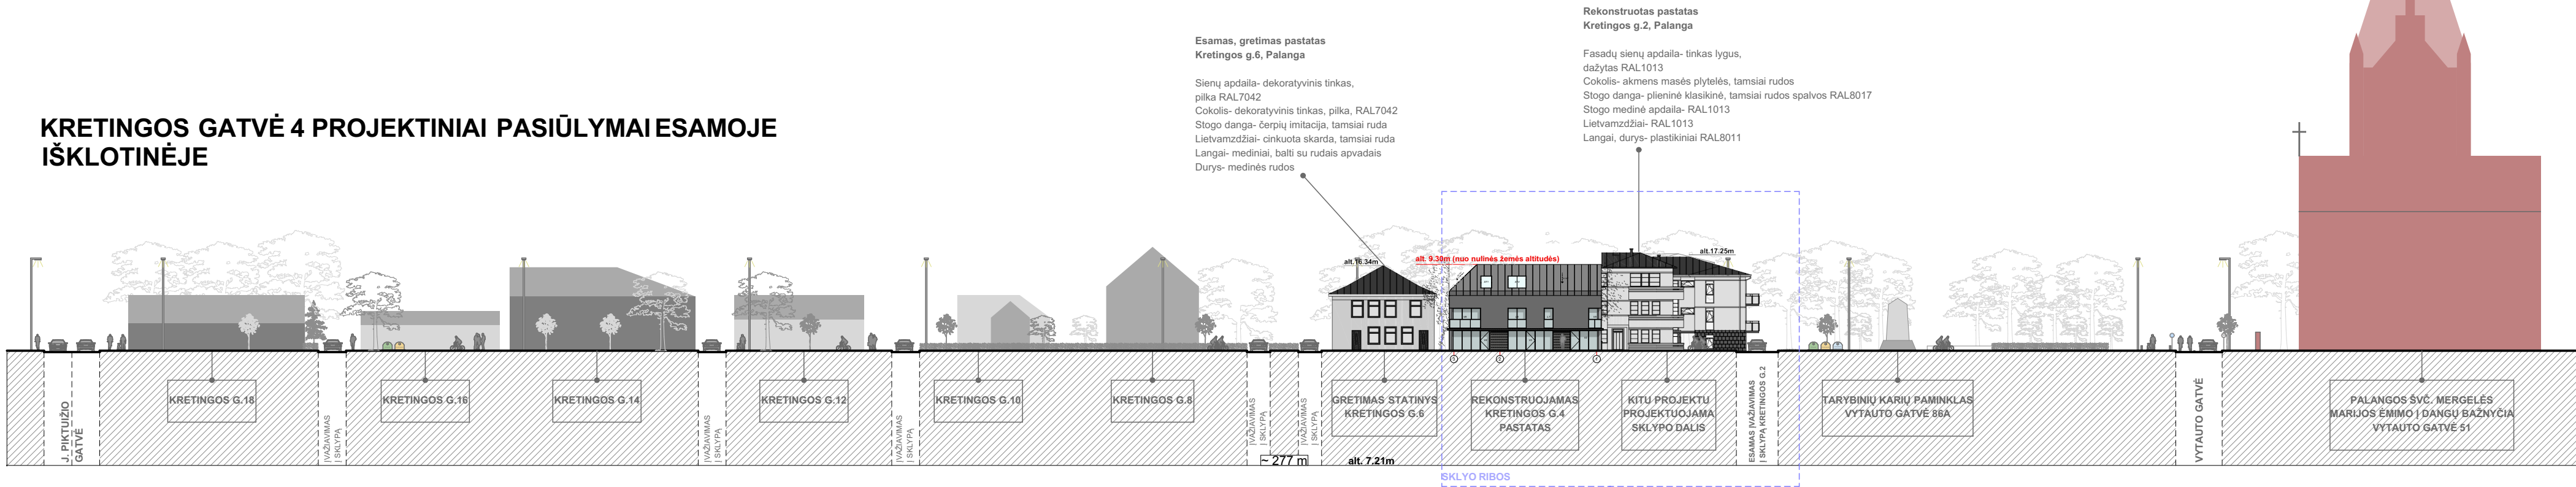

REKONSTRUOJAMO PASTATOKRETINGOS G.4 FASADŲ MEDŽIAGIŠKUMAI:

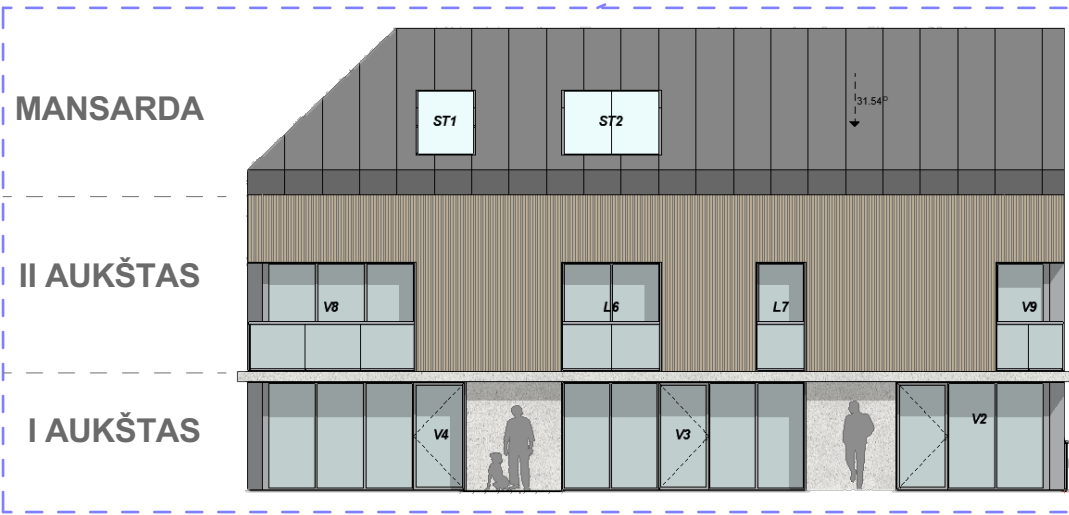

KVAL. PATV. DOK. NR.	UAB "URBAN PROJECTS" Teatro g. 5, Vilnius, tel.: +37052383383				STATINIO PROJEKTO PAVADINIMAS Gydymo paskirties pastato (7.12.) Kretingos g.4, Palangoje, rekonstravimo ir paskirties keitimo į viešbučio paskirties pastatą (7.1.), projektas			
	Pareigos	V. Pavadė	Parašas	Data	DOKUMENTO PAVADINIMAS			LAIDA
	A602, 1049	PV	V. VILEIKIS	2022-05	Kretingos gatvės išklotinė M1:500			0
	A2067	PDV	V. POČIUS	2022-05				
MK 009260	ARCH.	U. ČESNULYTĖ	2022-05		DOKUMENTO ŽYMUO			LAPAS LAPŲ
	ARCH.	J. JUŽENAS	2022-05					
STATYTOJAS IR (ARBA) UŽSAKOVAS		UAB "Tikroji vaivorykštė"			2022-UP-188-PP-01			01 01