


RYTINIS FASADAS

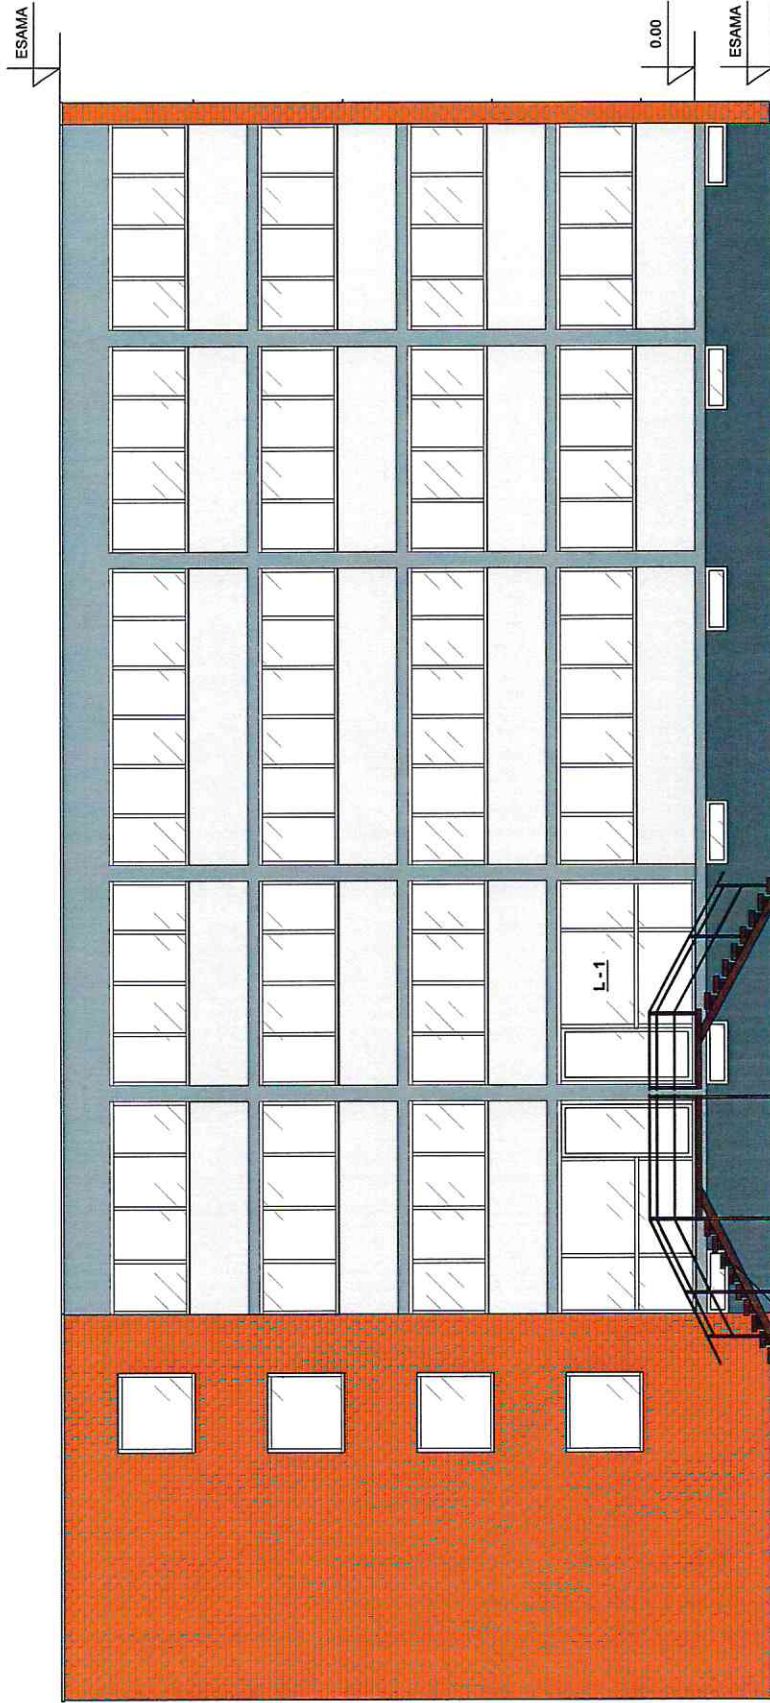

PASTABOS:

1. FASADO APDAILA IR SPALVA - ESAMA, NEKEIČIAMA.
2. PROJEKTUOJAMŲ METALINIŲ LAIPTŲ PRIE BUTO GANYKLŲ G. 11-9, PALANGA, SPALVA - TAMSIAI RUDA RAL 8017 (ANALOGIŠKA GRETA ESANČIŲ ESAMŲ METALINIŲ LAIPTŲ PRIE ESAMŲ PASLAUGŲ PASKIRTIES PATALPŲ GANYKLŲ G. 11-10, PALANGA). ŽIURĖTI "FOTOFIKSACIJA" LAPAS SA-3.
3. PROJEKTUOJAMI METALINIAI LAIPTAI PRIE BUTO GANYKLŲ G. 11-9, PALANGA, NEPAŽEIDŽIA TREČIŲJŲ ASMENŲ INTERESŲ, JŲ GYVENIMO IR VEIKLOS SĄLYGŲ.

Atestato Nr.	L. TUBINAS PERSONALINĖ ĮMONĖ				GYVENAMOJO PASTATO GANYKLŲ G. 11, PALANGOJE, PAPRASTOJO REMONTO, PERPLANUOJANT BUTĄ NR. 9, KEIČIANT BUTO PASKIRTĮ Į ADMINISTRACINĘ IR ĮRENGIANT ATSKIRĄ ĮJĖIMĄ Į PATALPAS, APRASAS (PROJEKTNIAI PASIŪLYMAI)		LAIDA	
	A 058	SPV	K. MALEKNAVIČIUS		RYTINIS FASADAS (M 1:100)			1
	2158	SPDV	L. TUBINAS					LAPAS
SA	STATYTOJAS (UŽSAKOVAS): FIZINIS ASMUO V.S. IR FIZINIS ASMUO D.S.				2104-01-TPD-SA			SA-2