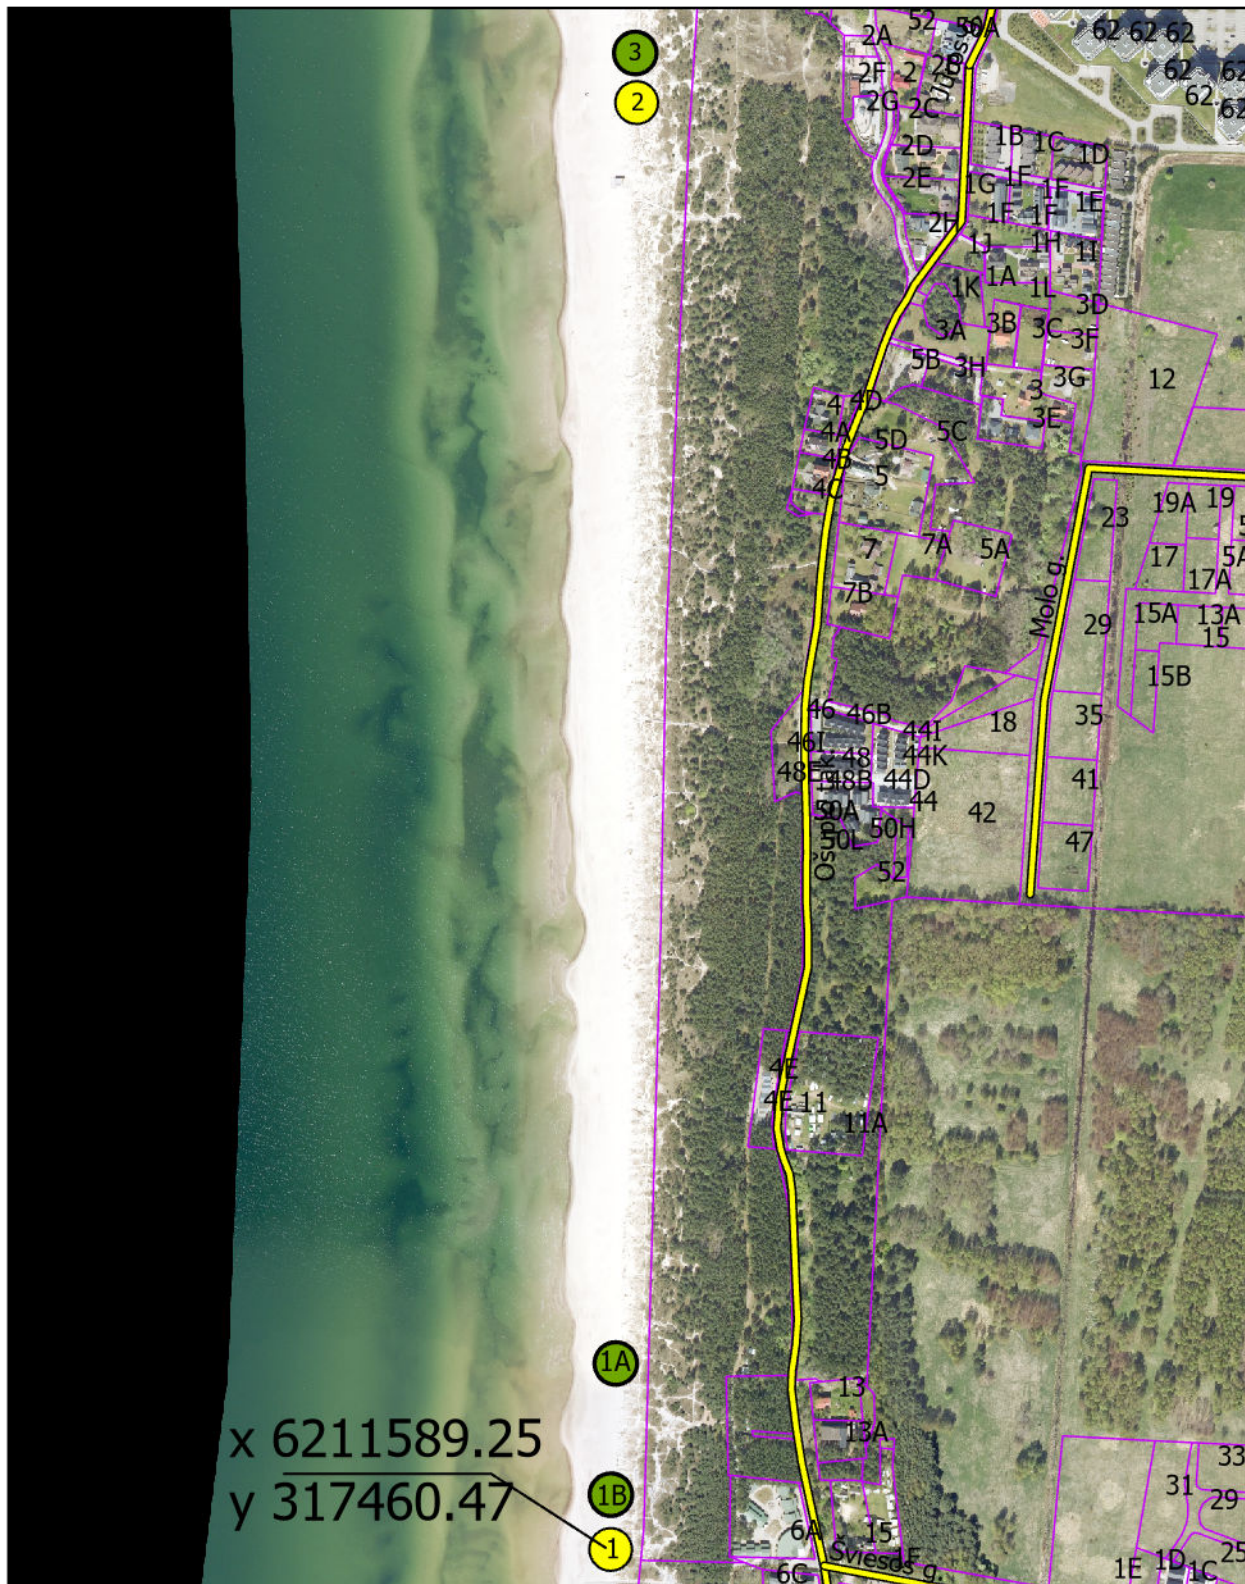


PATVIRTINTA

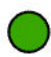

Palangos miesto savivaldybės tarybos

2026 m. kovo 26 d. sprendimu Nr. T2-75

**ŠVENTOSIOS PAPLŪDIMIO VIEŠŪJŲ VIETŲ NR. 1, 1A, 1B, 2-3
IŠDĖSTYMO SCHEMA (53 SCHEMA)**



Sutartiniai ženklai

-  Laikino įrenginio paslaugai teikti vieta
-  Laikinos lauko kavinės vieta