


ŠVENTOSIOS PAPLŪDIMIO VIEŠŪJŲ VIETŲ NR. 4-22
IŠDĖSTYMO SCHEMA (54 SCHEMA)

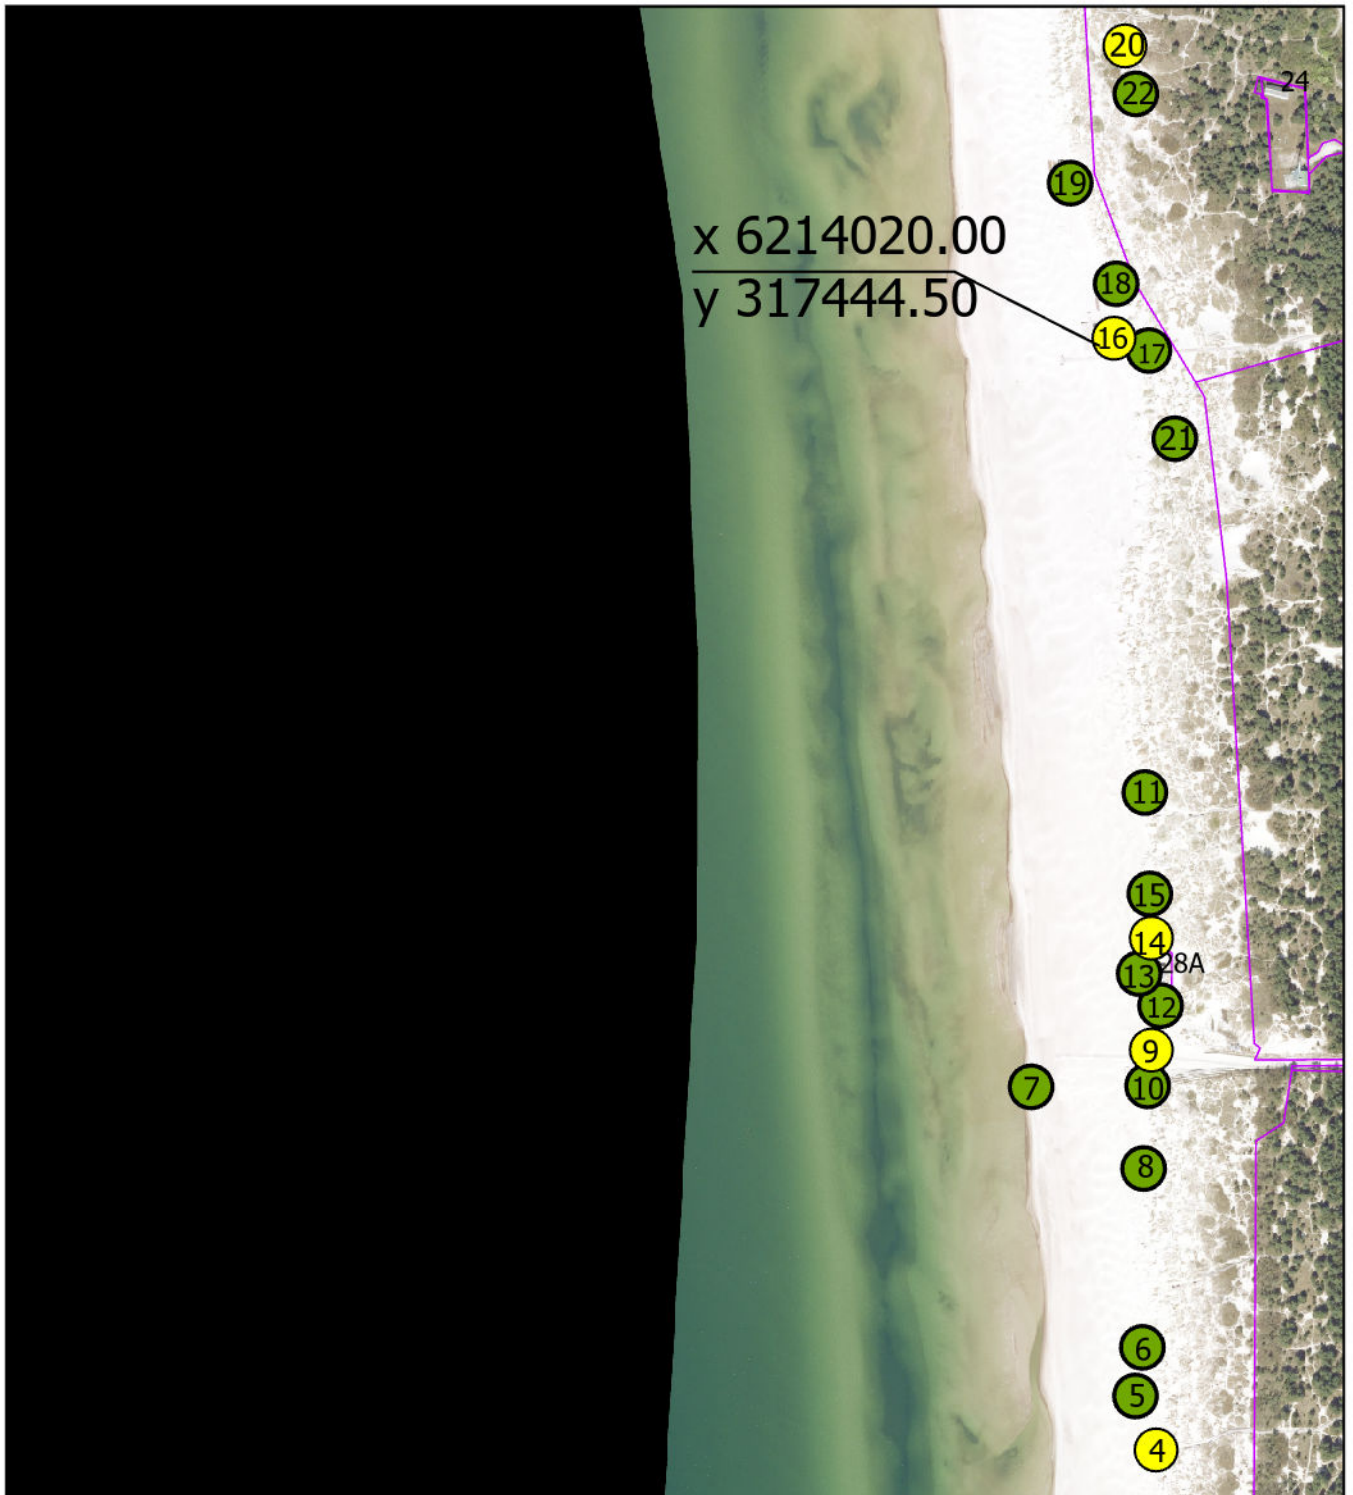

Sutartiniai ženklai

- Laikino įrenginio paslaugai teikti vieta
- Laikinos lauko kavinės vieta