


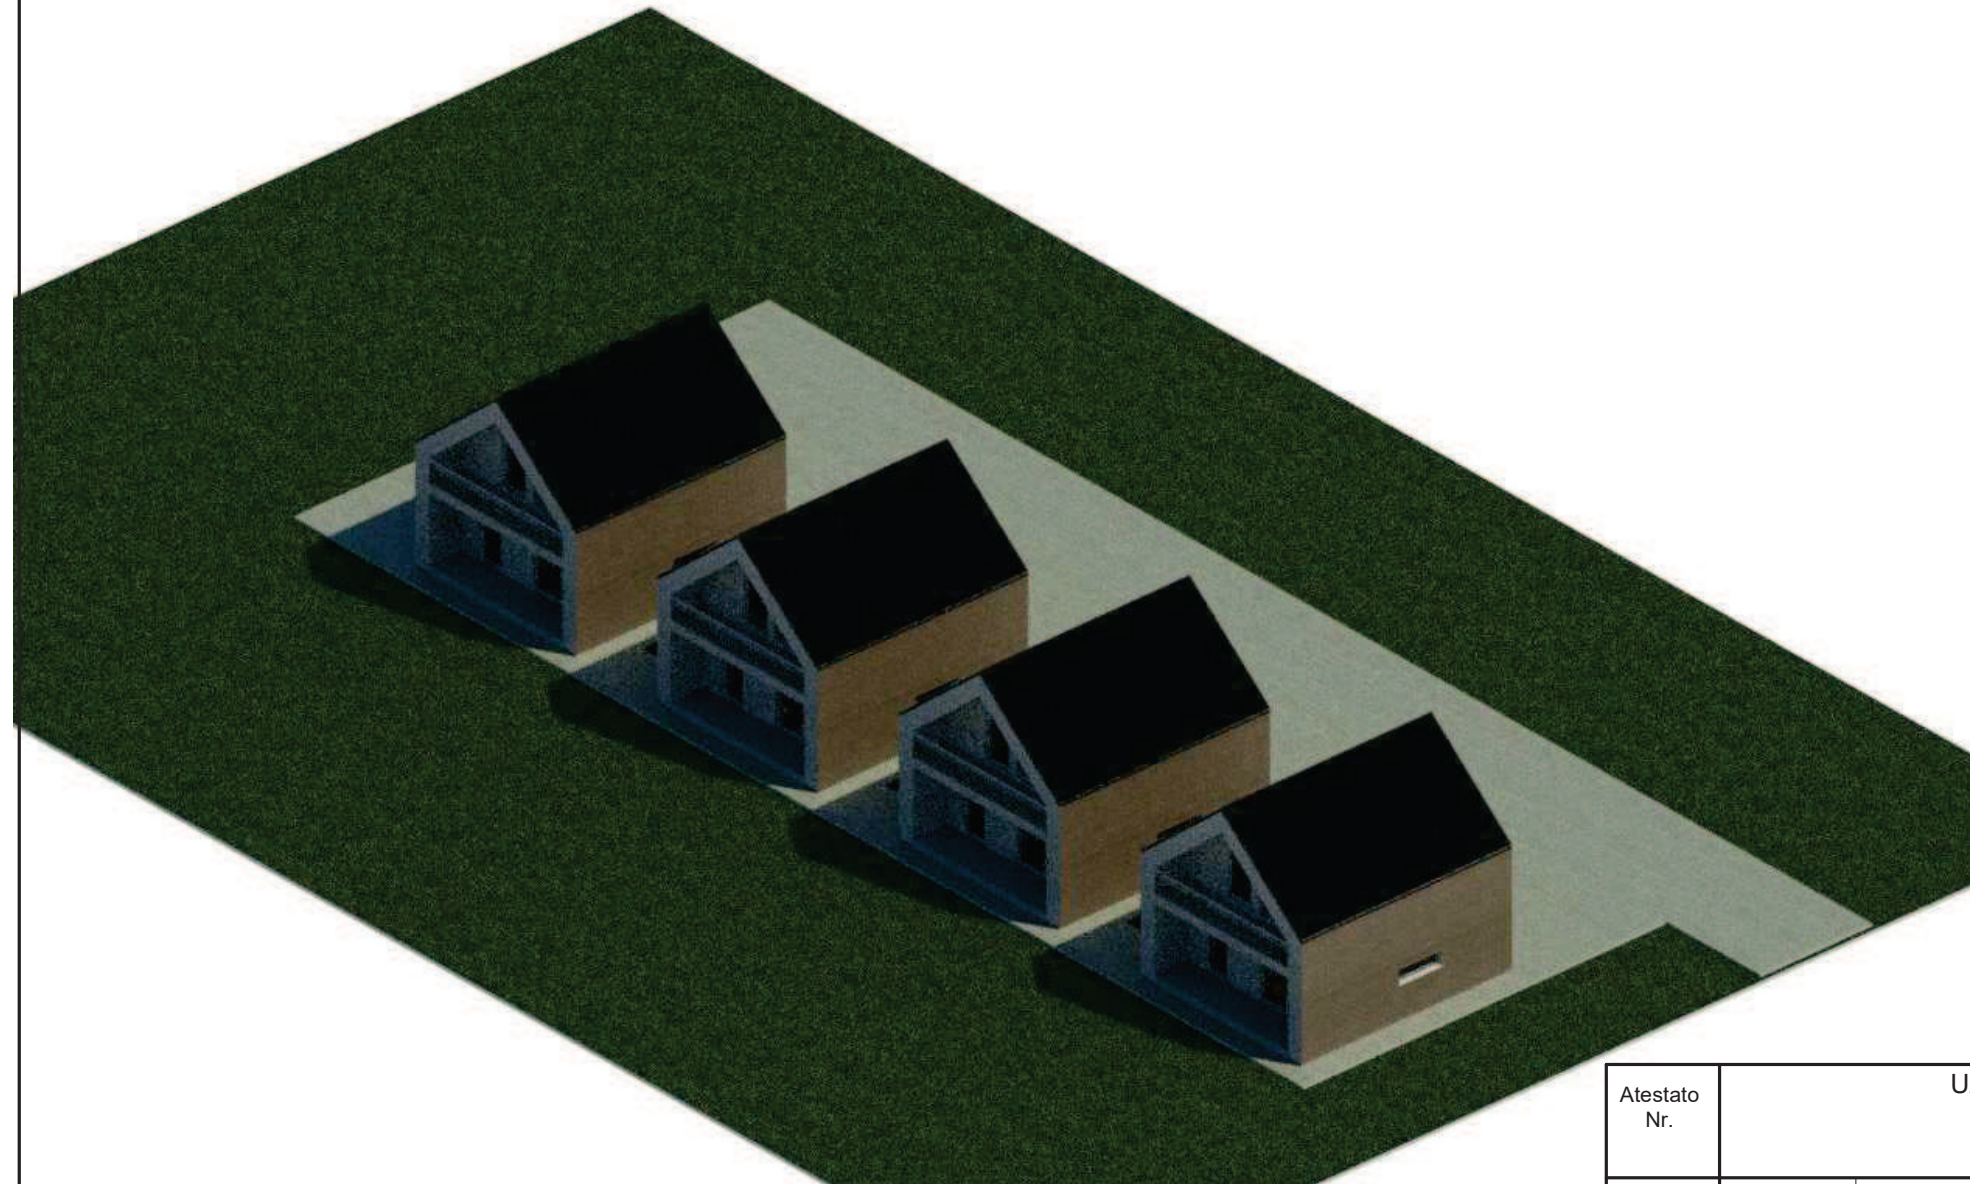

Atestato Nr.	UAB "VAKARINIS FASADAS" Liejų g. 48B, Klaipėda LT-92113 Tel.Nr. 868750575 www.vakarinisfasadas.lt, vakarinis.fasadas@gmail.com				Keturių administracinės paskirties pastatų, Vaivorykštės g. 62I, Palangoje, supaprastintas statybos projektas				
		Pareigos	V. Pavardė	Parašas	Data	Projektinis pasiūlymas		KOMPLEKSAS	
37839	PV	V.Vasiliauskas		2021					
A684	PDV	R. Regesas		2021					
PP	STATYTOJAS: S M ; Č M ; D K ; K K				VIZUALIZACIJA			LAIDA	LAPAS
								0	



Atestato Nr.	UAB "VAKARINIS FASADAS" Liepų g. 48B, Klaipėda LT-92113 Tel.Nr. 868750575 www.vakarinisfasadas.lt, vakarinis.fasadas@gmail.com				Keturių administracinės paskirties pastatų, Vaivorykštės g. 62I, Palangoje, supaprastintas statybos projektas		
		Pareigos	V. Pavardė	Parašas	Data	Projektinis pasiūlymas	KOMPLEKSAS
37839	PV	V.Vasiliauskas		2021			
A684	PDV	R. Regesas		2021			
PP	STATYTOJAS: S M ; Č M ; D ; K ; K K				VIZUALIZACIJA	LAIDA	LAPAS
						0	