




FASADAS A-D M1:100

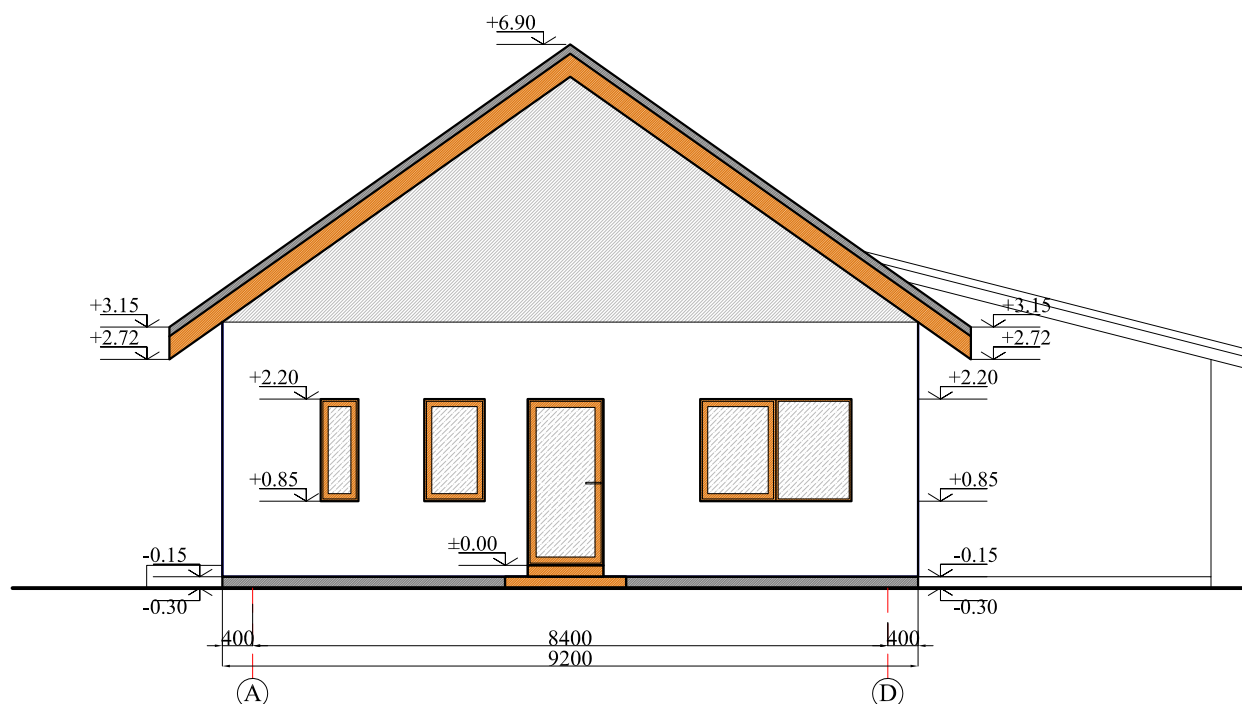

FASADŲ APDAILOS LENTELĖ:

FASADO ELEMENTAI	APDAILA	SPALVA	ETALONAS
LANGAI/DURYS	PLASTIKAS	RUDA	
STOGAS	BEASBESTIS ŠIFERIS	TAMSISI PILKA	
PAKALIMAI	MEDINĖS DAILYLENTĖS	RUDA	
SIENOS	KLINKERIO PLYTELĖS	ŠV. PILKA/BALTA	
COKOLIS	STRUKTŪRINIS TINKAS	TAMSISI PILKA	

Architektas Mindaugas Astrauskas ind.veiklos pažym. nr.: 607476 el. paštas: mindaugasastrauskas54@gmail.com, tel.nr.: +370-605-56009					OBJEKTAS	„GYVENAMOSIOS PASKIRTIES (TRIJŲ IR DAUGIAU BUTŲ - DAUGIABUČIO) PASTATO (unikalus nr.: 2590-0002-8018), PATALPOS - BUTO (unikalus nr.: 4400-0387-4264:5877) REKONSTRAVIMO, VILIMIŠKĖS KELIAS 43-1, PALANGOJE, PROJEKTAS“ sklypo kad. nr.: 2501/0036:291			
AT. NR.					BRĖŽINYS	FASADAS A-D M1:100			Laida
38576	PV	M.RUPULEVIČIUS	2020.11		0				
A 1509	ARCH	E.A.KAČEROVSKYTĖ	2020.11						
TDP	UŽSAKOVAS		TDP-20-15			Lapas	Lapų		
	N. K. Su projektuojamais sprendiniais susipažinau ir tvirtinu:					1	7		

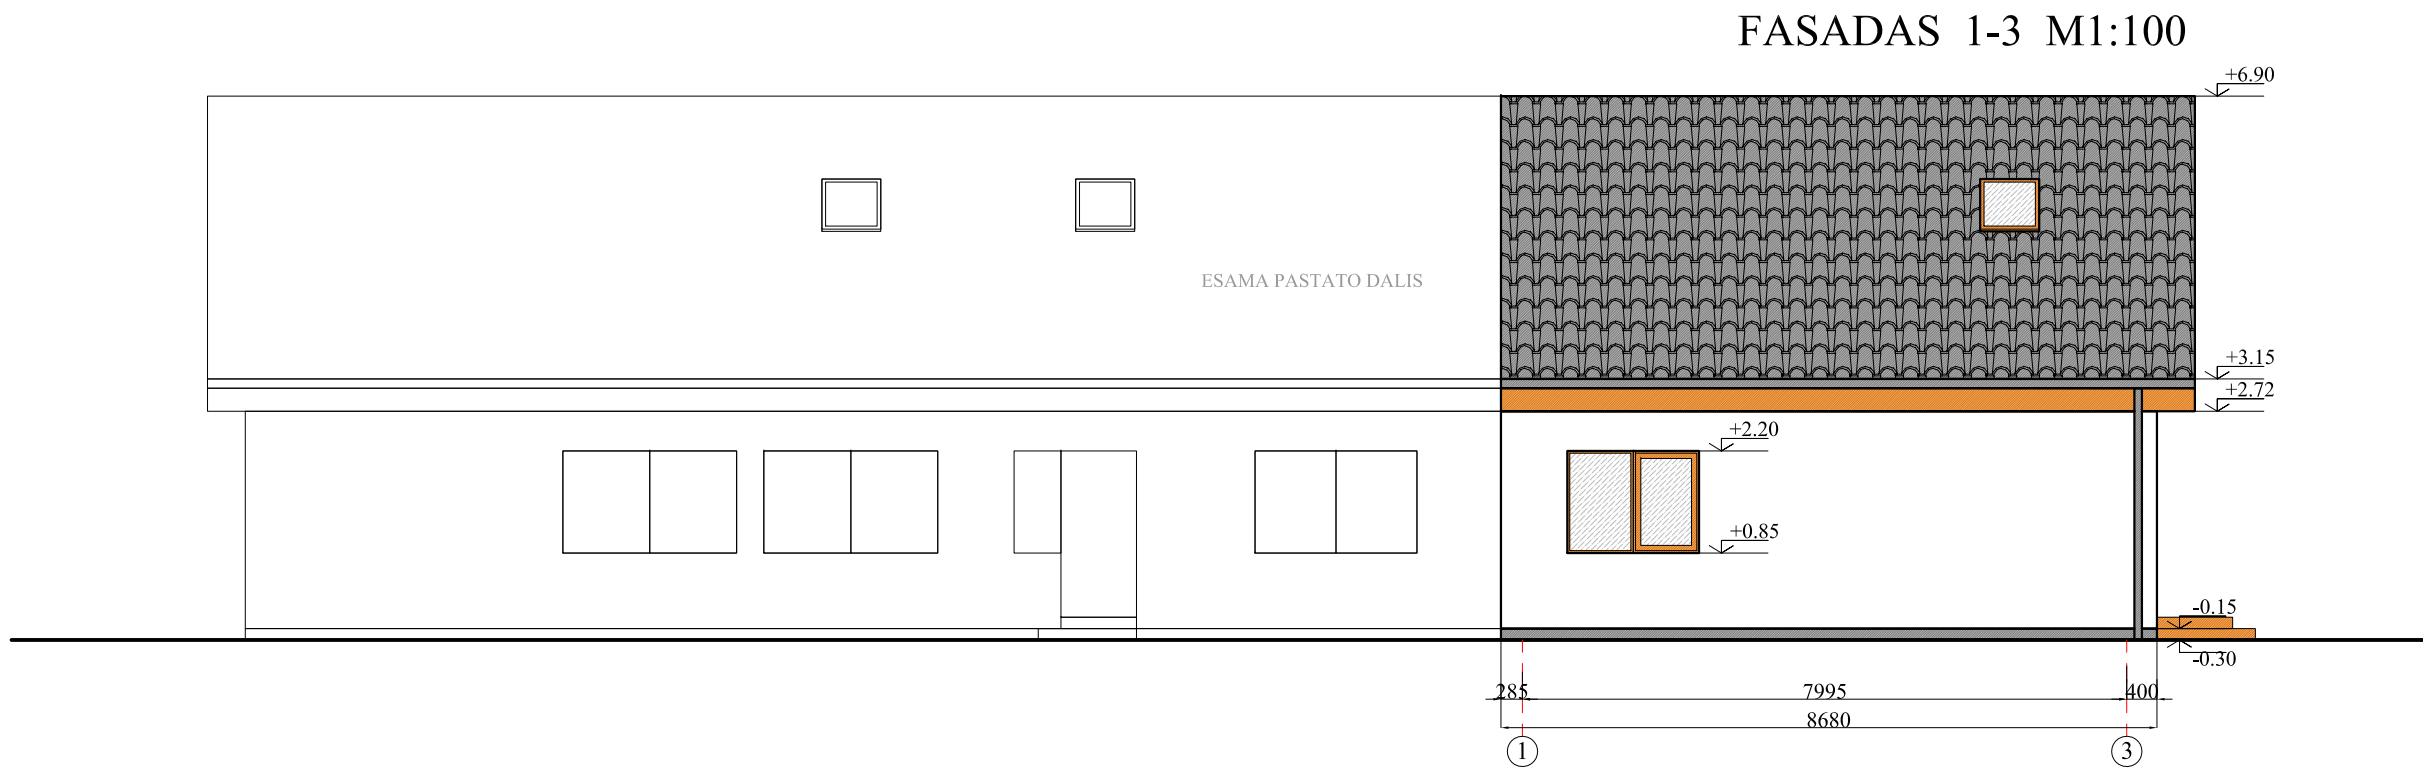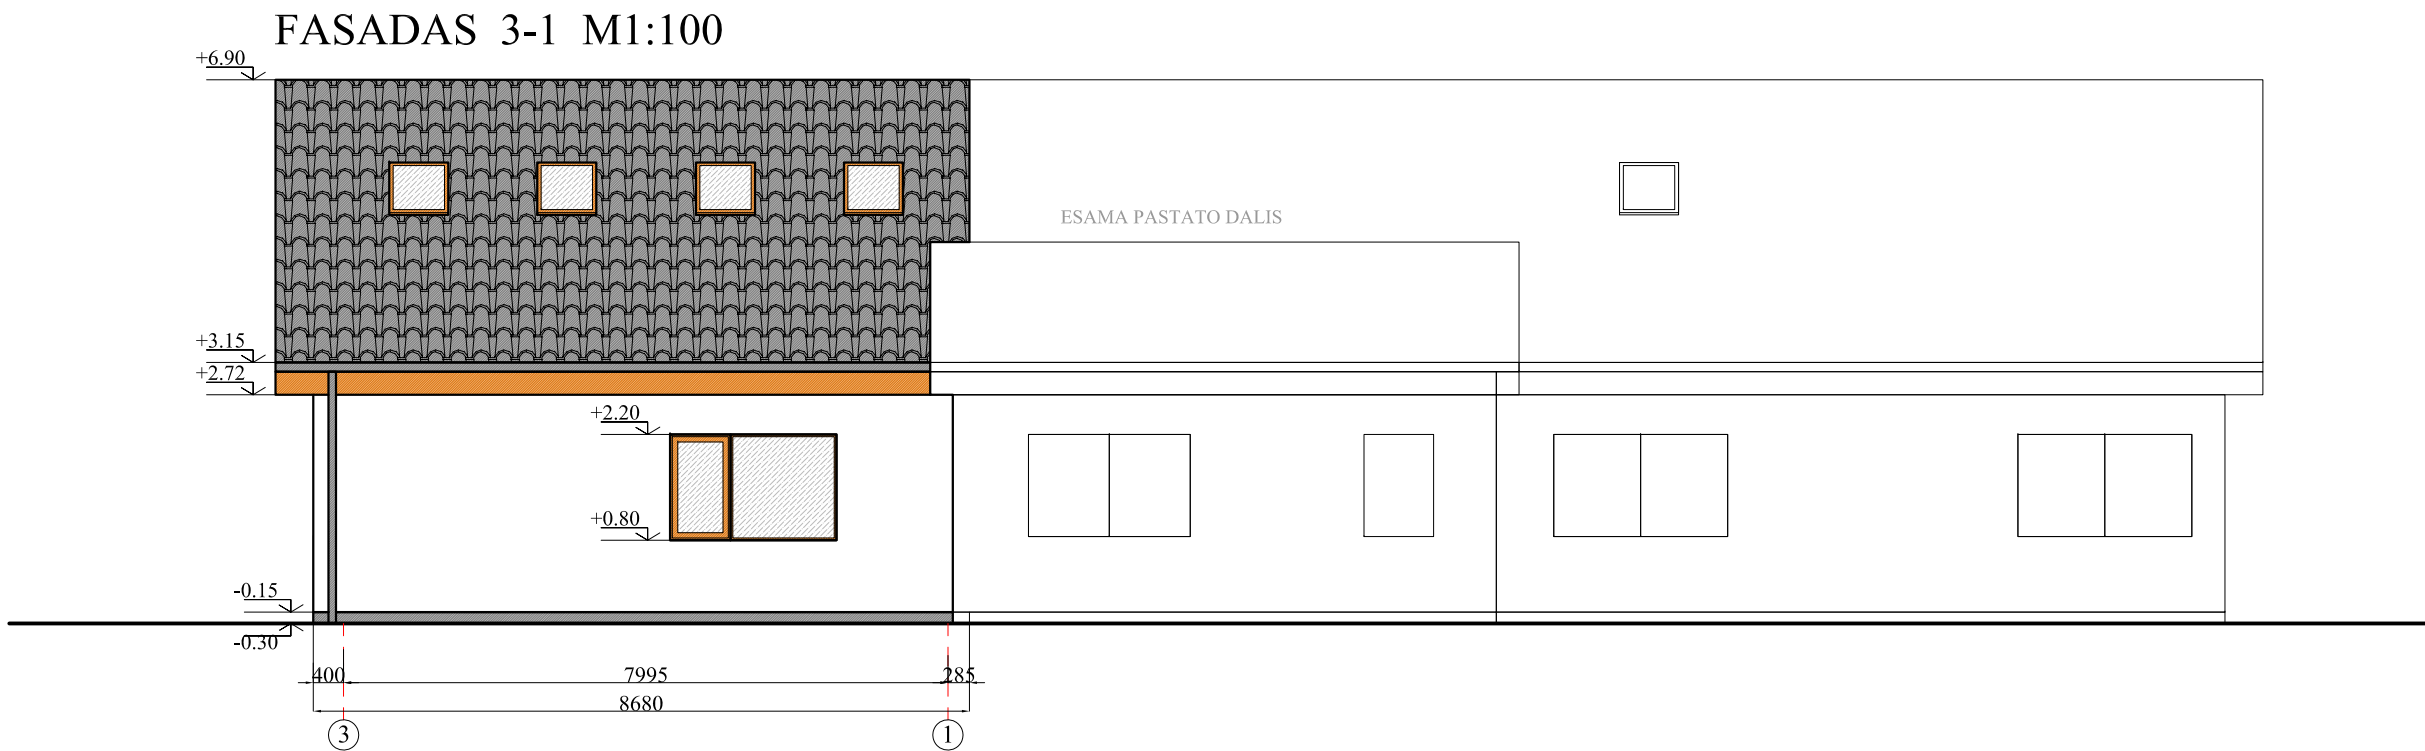


FASADŲ APDAILOS LENTELĖ:


FASADO ELEMENTAI	APDAILA	SPALVA	ETALONAS
LANGAI/DURYS	PLASTIKAS	RUDA	
STOGAS	BEASBESTIS ŠIFERIS	TAMSISI PILKA	
PAKALIMAI	MEDINĖS DAILYLENTĖS	RUDA	
SIENOS	KLINKERIO PLYTELĖS	ŠV. PILKA/BALTA	
COKOLIS	STRUKTŪRINIS TINKAS	TAMSISI PILKA	

Architektas Mindaugas Astrauskas ind.veiklos pažym. nr.: 607476 el. paštas: mindaugasastrauskas54@gmail.com, tel.nr.: +370-605-56009					OBJEKTAS	„GYVENAMOSIOS PASKIRTIES (TRIJŲ IR DAUGIAU BUTŲ - DAUGIABUČIO) PASTATO (unikalus nr.: 2590-0002-8018), PATALPOS - BUTO (unikalus nr.: 4400-0387-4264:5877) REKONSTRAVIMO, VILIMIŠKES KELIAS 43-1, PALANGOJE, PROJEKTAS“ sklypo kad. nr.: 2501/0036:291			
AT. NR.					BRĖŽINYS	FASADAS 3-1 M1:100 FASADAS 1-3 M1:100			Laida
38576	PV	M.RUPULEVIČIUS	2020.11					0	
A 1509	ARCH	E.A.KAČEROVSKYTĖ	2020.11						
TDP	UŽSAKOVAS				TDP-20-15			Lapas	Lapų
	N. K. Su projektuojamais sprendiniais susipažinau ir tvirtinu:							2	7

PIRMOAUKŠTO PLANAS M1:100
(SU NUMATOMU BALDŲ IŠDĖSTYMU)

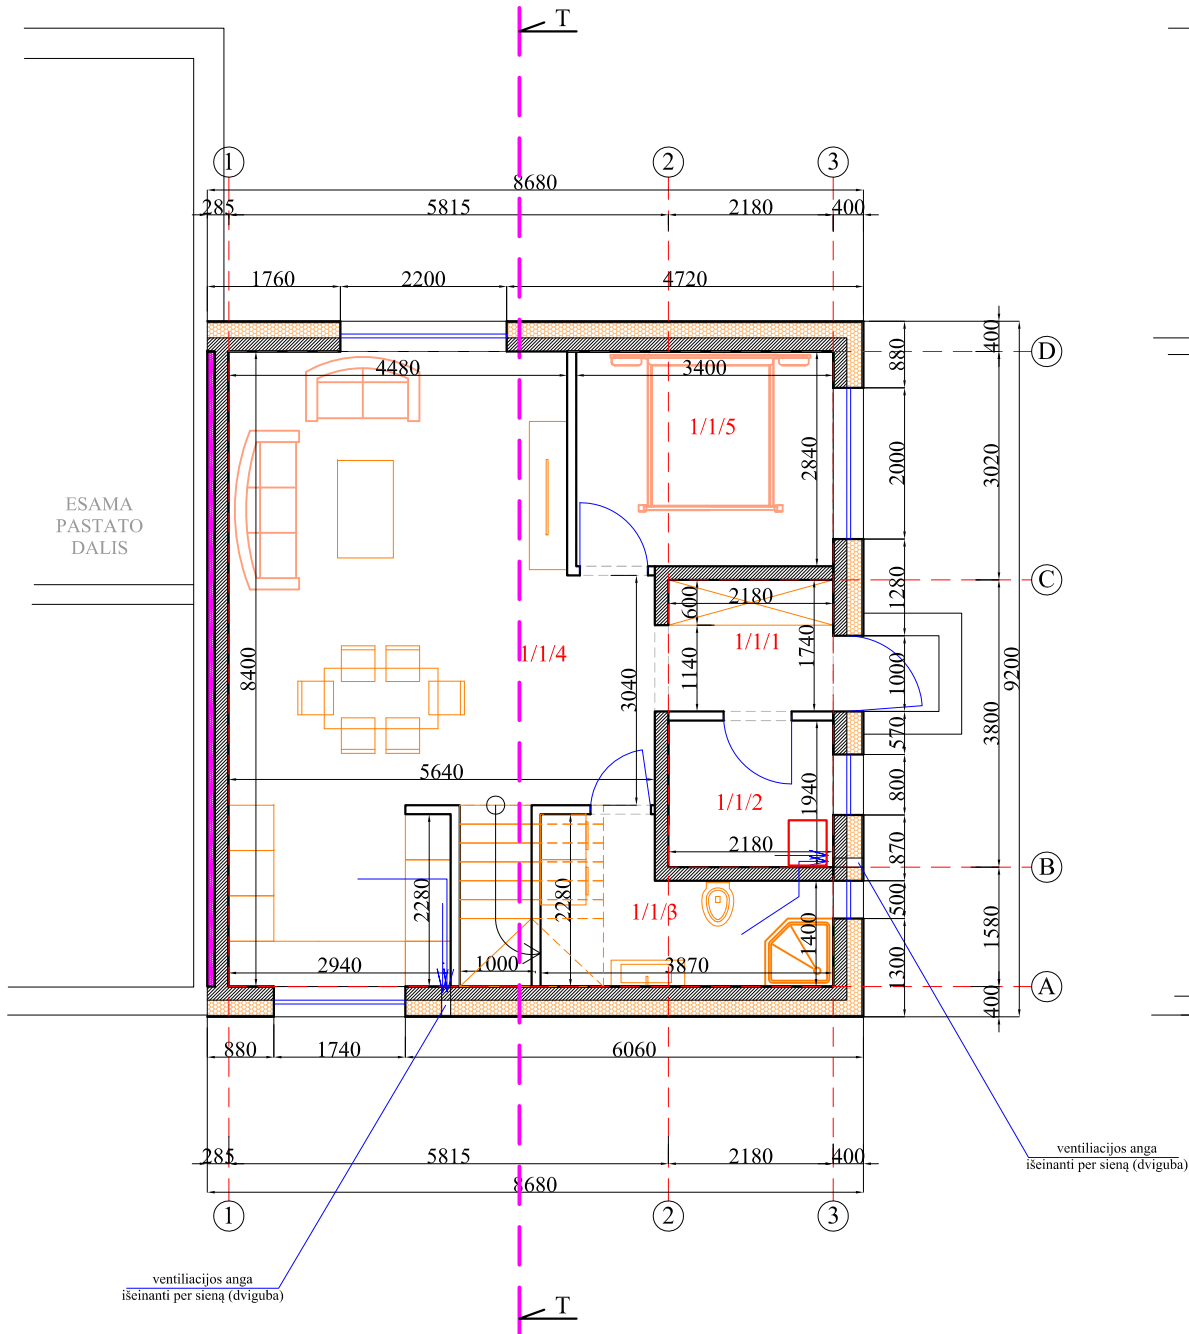

MANSARDOS PLANAS M1:100
(SU NUMATOMU BALDŲ IŠDĖSTYMU)

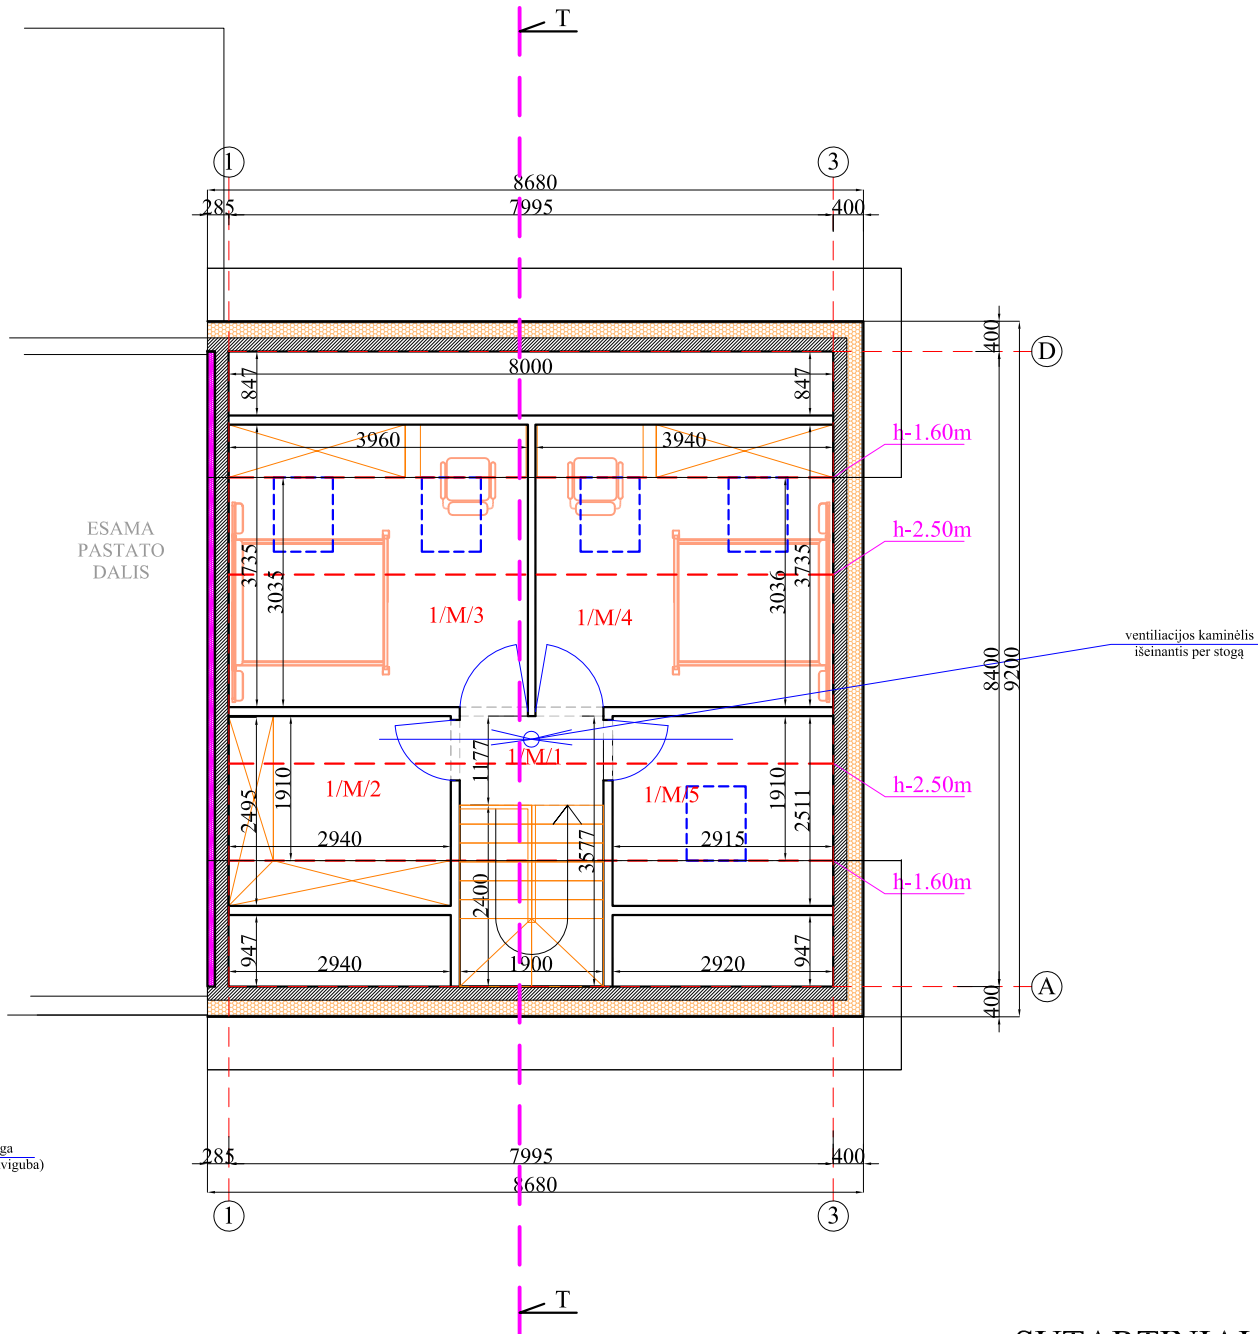

SUTARTINIAI ŽYMĖJIMAI:

- 1/1/1 buto/aukšto/ patalpos numeris
- proj. išorinės ir vidinės nešančios mūro sienos 180mm blok.
- proj. vidinės pertvaros 120mm blok.
- proj. termoizoliacijos sluoksnis
- numatoma dujų katilo vieta
- ventiliacijos anga

VILIMIŠKĖS KEL.43-1 BUTO 1 AUKŠTO PATALPŲ EKSPLIKACIJA		
Nr.	Patalpa	m²
1/1/1	Tambūras	3,79
1/1/2	Katilinė	4,23
1/1/3	San. mazgas	6,75
1/1/4	Svetainė/virtuvė/valg.	37,39
1/1/5	Kambarys	9,66
Gyvenamasis plotas		47,05
Pagalbinis plotas		14,77
Naudingas plotas		61,82
Bendras buto 1 aukšto plotas		61,82

VILIMIŠKĖS KEL.43-1 BUTO BENDRIEJI RODIKLIAI	
Gyvenamasis plotas	71,03
Pagalbinis plotas	28,21
Naudingas plotas	99,24
Bendras buto plotas	99,24

VILIMIŠKĖS KEL.43-1 BUTO MANSARDOS PATALPŲ EKSPLIKACIJA		
Nr.	Patalpa	m²
1/M/1	Priekšambaris	2,24
1/M/2	Drabužinė	5,62
1/M/3	Kambarys	12,02
1/M/4	Kambarys	11,96
1/M/5	San. mazgas	5,58
Gyvenamasis plotas		23,98
Pagalbinis plotas		13,44
Naudingas plotas		37,42
Bendras buto mansardos plotas		37,42

Architektas
Mindaugas Astrauskas
ind.veiklos pažym. nr.: 607476
el. paštas: mindaugasastrauskas54@gmail.com, tel.nr.: +370-605-56009

AT. NR.				
38576	PV	M.RUPULEVIČIUS	2020.11	
A 1509	ARCH	E.A.KAČEROVSKYTĖ	2020.11	


UŽSAKOVAS
TDP
N. K.
Su projektuojamais sprendiniais susipažinau ir tvirtinu:

OBJEKTAS „GYVENAMOSIOS PASKIRTIES (TRIJŲ IR DAUGIAU BUTŲ - DAUGIABUČIO) PASTATO (unikalus nr.: 2590-0002-8018), PATALPOS - BUTO (unikalus nr.: 4400-0387-4264:5877) REKONSTRAVIMO, VILIMIŠKĖS KELIAS 43-1, PALANGOJE, PROJEKTAS“ sklypo kad. nr.: 2501/0036:291

BRĖŽINYS PIRMOAUKŠTO PLANAS M1:100
MANSARDOS PLANAS M1:100
(SU NUMATOMU BALDŲ IŠDĖSTYMU)


Laida 0
Lapas 3
Lapų 7

PJŪVIS T-T M 1:100

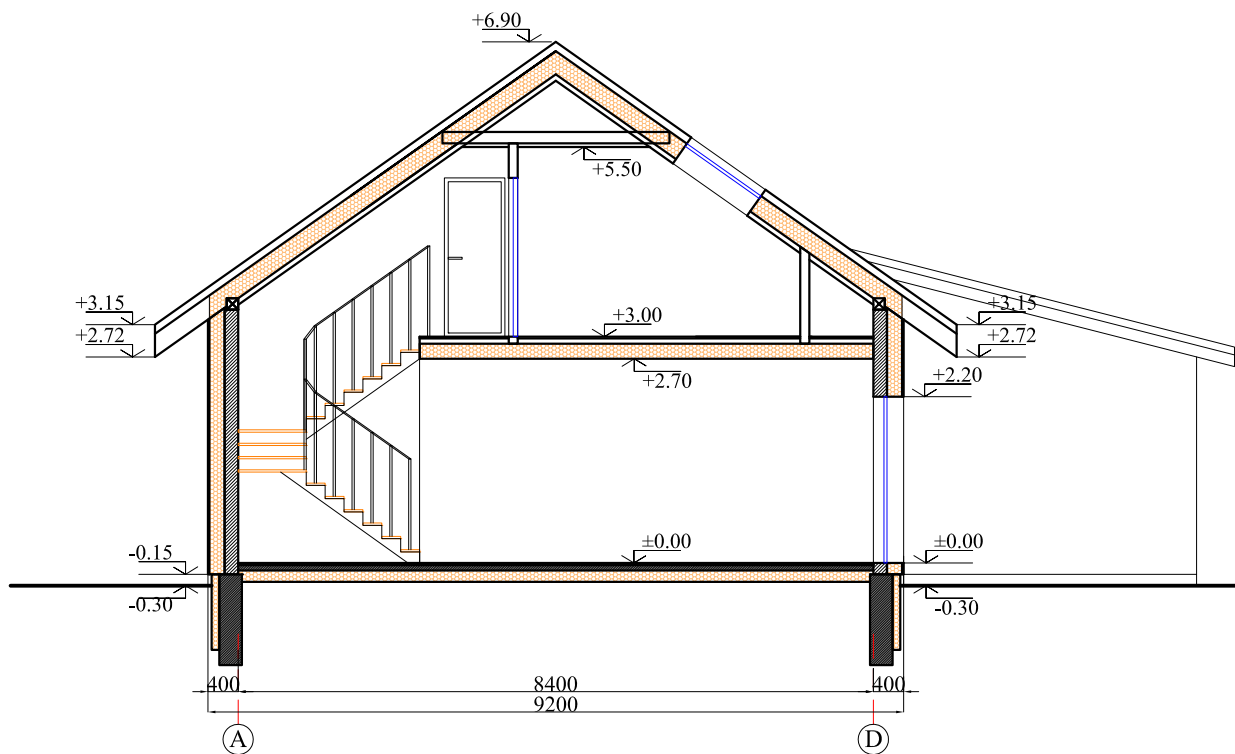

Architektas Mindaugas Astrauskas ind.veiklos pažym. nr.: 607476 el. paštas: mindaugasastrauskas54@gmail.com, tel.nr.: +370-605-56009					OBJEKTAS	„GYVENAMOSIOS PASKIRTIES (TRIJŲ IR DAUGIAU BUTŲ - DAUGIABUČIO) PASTATO (unikalus nr.: 2590-0002-8018), PATALPOS - BUTO (unikalus nr.: 4400-0387-4264:5877) REKONSTRAVIMO, VILIMIŠKĖS KELIAS 43-1, PALANGOJE, PROJEKTAS“ sklypo kad. nr.: 2501/0036:291			
AT. NR.					BRĖŽINYS	PJŪVIS T-T M 1:100			Laida
38576	PV	M.RUPULEVIČIUS	2020.11		0				
A 1509	ARCH	E.A.KAČEROVSKYTĖ	2020.11						
TDP	UŽSAKOVAS		TDP-20-15			Lapas	Lapų		
	N. K. Su projektuojamais sprendimais susipažinau ir tvirtinu:					5	7		

STOGO PLANAS M1:100

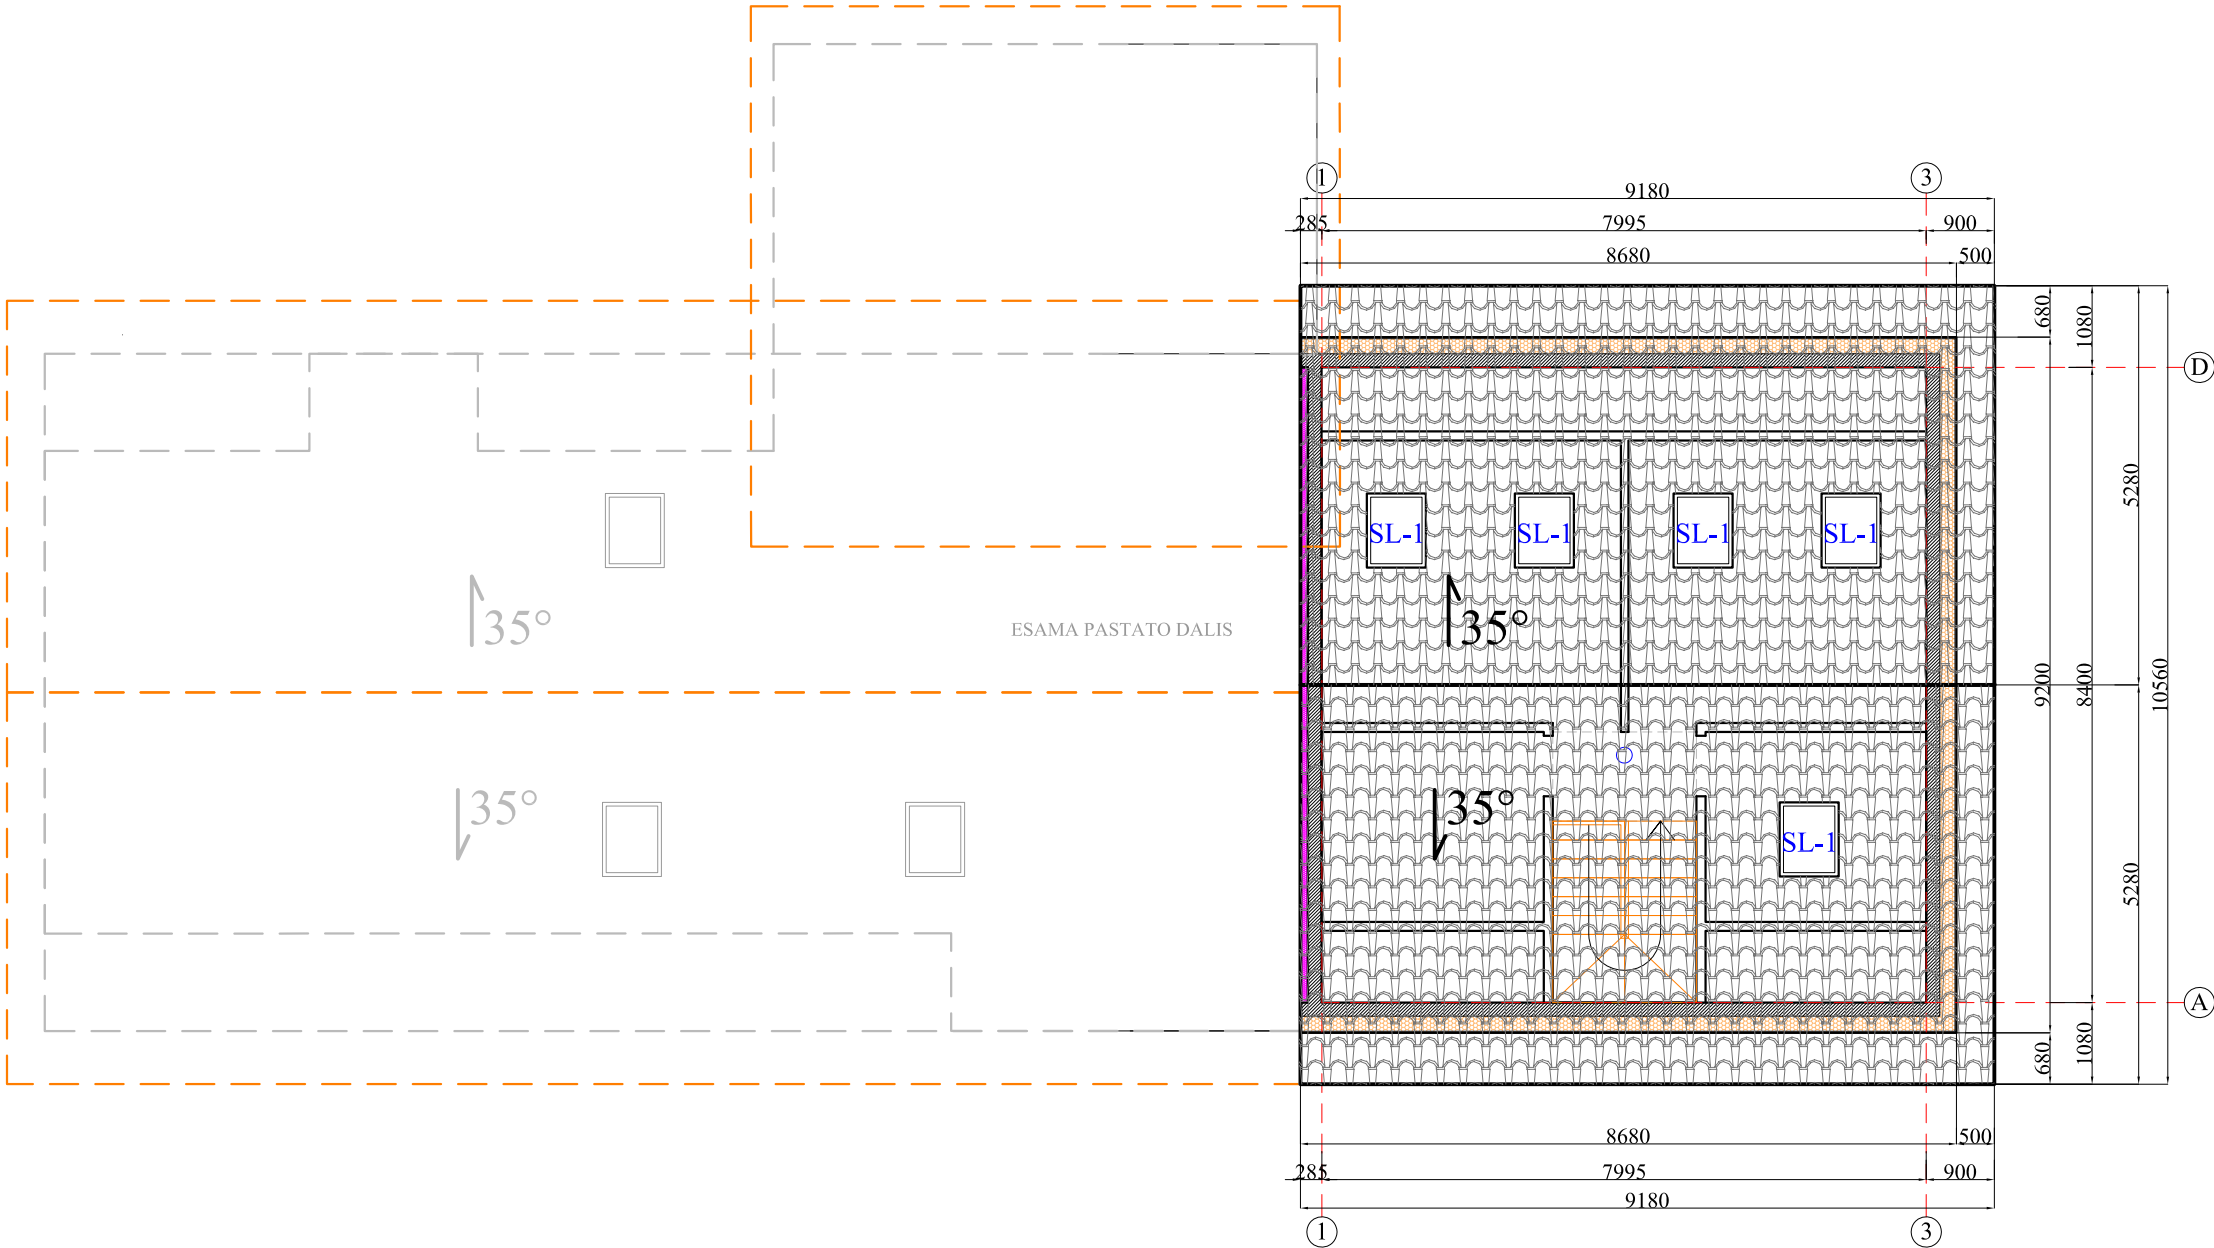


Stogo dangos specifikacija		
Poz. Nr.	Pavadinimas ir charakteristika	Kiekis m²
1.	Beasbestis šiferis	115.00

Pastaba: stogo dangos kiekiai nurodyti grynojo stogo ploto.
Stogo dangos kiekius tikslinti pagal gamintojo specifikacijas.

Architektas Mindaugas Astrauskas ind.veiklos pažym. nr.: 607476 el. paštas: mindaugasastrauskas54@gmail.com, tel.nr.: +370-605-56009					OBJEKTAS	„GYVENAMOSIOS PASKIRTIES (TRIJŲ IR DAUGIAU BUTŲ - DAUGIABUČIO) PASTATO (unikalus nr.: 2590-0002-8018), PATALPOS - BUTO (unikalus nr.: 4400-0387-4264:5877) REKONSTRAVIMO, VILIMIŠKES KELIAS 43-1, PALANGOJE, PROJEKTAS“			sklypo kad. nr.: 2501/0036:291		
					BRĖŽINYS	STOGO PLANAS M1:100					Laida
AT. NR.										Lapas	Lapų
38576	PV	M.RUPULEVIČIUS	2020.11							6	7
A 1509	ARCH	E.A.KAČEROVSKYTĖ	2020.11								
TDP	UŽSAKOVAS				TDP-20-15						
	N. K. Su projektuojamais sprendiniais susipažinau ir tvirtinu:										

SKLYPO PLANAS M 1:500

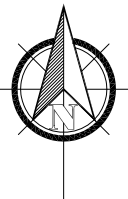

SKLYPO TECHNINIAI - EKONOMINIAI RODIKLIAI

1. SKLYPO PLOTAS	2706m²
2. ESAMAS SKLYPO UŽSTATYMO TANKUMAS	13.34%
3. PROJEKTUOJAMAS SKLYPO UŽSTATYMO TANKUMAS	13.05%
4. ESAMAS SKLYPO UŽSTATYMO INTENSIVUMAS	14%
5. PROJEKTUOJAMAS SKLYPO UŽSTATYMO INTENSIVUMAS	14%
6. ESAMAS SKLYPO UŽSTATYMO PLOTAS	360.94m²
7. PROJEKTUOJAMAS SKLYPO UŽSTATYMO PLOTAS	353.06m²
8. PROJEKTUOJAMO PASTATO AUKŠTINGUMAS (ESAMAS)	7.20m

REKONSTRUOJAMO BUTO
TECHNINIAI - EKONOMINIAI RODIKLIAI

REKONSTRUOJAMO BUTO UŽSTATYMO PLOTAS	79.81m²
GYVENAMASIS PLOTAS	71.03m²
PAGALBINIS PLOTAS	28.21m²
NAUDINGASIS PLOTAS	99.24m²
BENDRASIS REKONSTRUOJAMO BUTO PLOTAS	99.24m²

SUTARTINIAI ŽYMĖJIMAI:

- REKONSTRUOJAMO BUTO
IŠORINIS KONTŪRAS
- ESAMŲ STATINIŲ
IŠORINIS KONTŪRAS
- ±0.00→+10.93

PROJEKTUOJAMO PASTATO NULINĖ ALTITUDĖ
- cok.→+10.78

PROJEKTUOJAMO PASTATO COKOLIO ALTITUDĖ
- SKLYPO RIBA
- 6195878.15
318451.98

REKONSTRUOJAMO BUTO
IŠORINIŲ KAMPŲ KOORDINATĖS
- ESAMA GATVĖ
- ĮĖJIMAS/ĮVAŽIAVIMAS Į SKLYPĄ
- PROJEKTUOJAMA BETONINIŲ TRINKELIŲ DANGA
- ESAMA ŽVYRO RANGA
- APŽELDINTAS PLOTAS
- ESAMI MEDŽIAI
- AUTOMOBILIO PARKAVIMO VIETA
- ARDOMA / IŠMONTUOJAMA PASTATO DALIS

STATINIŲ EKSPLIKACIJA:

- 1 ESAMA GYVENAMOJO NAMO DALIS
- 2 REKONSTRUOJAMA GYVENAMOJO NAMO DALIS
- 3 ESAMAS ŪKINIS PASTATAS - neypatingas statinys
- 4 ESAMAS ŠACHTINIS ŠULINYS - nesudėtingas statinys
- 5 ESAMAS SANDĖLIS - nesudėtingas statinys (laikinas statinys)
- 6 ESAMAS SANDĖLIS - nesudėtingas statinys (laikinas statinys)
- 7 ESAMAS SANDĖLIS - nesudėtingas statinys (laikinas statinys)
- 8 ESAMAS SANDĖLIS - nesudėtingas statinys (laikinas statinys)
- 9 ESAMA KŪDRA, PRIEŠGAISRINIS VANDENS TELKINYS
- 10 ESAMAS SANDĖLIS - nesudėtingas statinys (laikinas statinys)

Architektas Mindaugas Astrauskas ind.veiklos pažym. nr.: 607476 el. paštas: mindaugasastrauskas54@gmail.com, tel.nr.: +370-605-56009					OBJEKTAS	„GYVENAMOSIOS PASKIRTIES (TRIJŲ IR DAUGIAU BUTŲ - DAUGIABUČIO) PASTATO (unikalus nr.: 2590-0002-8018), PATALPOS - BUTO (unikalus nr.: 4400-0387-4264:5877) REKONSTRAVIMO, VILIMIŠKĖS KELIAS 43-1, PALANGOJE, PROJEKTAS“ sklypo kad. nr.: 2501/0036:291		
AT. NR.					BRĖŽINYS			Laida
38576	PV	M.RUPULEVIČIUS	2020.11		SKLYPO PLANAS M 1:500		0	
37827	PDV	K.RAŠIMIENĖ	2020.11					
TDP	UŽSAKOVAS				TDP-20-15		Lapas	Lapų
	N. K. su projektuojamais sprendiniais susipažinau ir tvirtinu:						4	5