

TVIRTINU: _____

STATYTOJAS
(UŽSAKOVAS)**Palangos miesto savivaldybė**

PROJEKTUOTOJAS

UAB „Vakarų inžinerija“STATINIO PROJEKTO
PAVADINIMAS**Molo g., Palangos m. sav. statybos projektas**STATINIO PROJEKTO
NUMERIS**VINZ-21-182-TDP-**STATINIO PROJEKTO
ETAPAS**Statybos projektas**STATINIO PROJEKTO
DALIS**Projektiniai pasiūlymai**

BYLOS ŽYMUO

PP

BYLOS LAIDOS ŽYMUO

0

BYLOS IŠLEIDIMO DATA

2023

Pareigos

Kvalifikaciją
patvirtinančio dok. Nr.

Vardas, pavardė

Parašas

Direktorius

Andrius Ruginis

Statinio projekto vadovas

33820

Paulius Petrauskas

Statinio projekto dalies
vadovas

27994

Paulius Petrauskas

1. STATYTOJAS

Palangos miesto savivaldybė, kodas 125196077, Vytauto g. 112, Palanga, tel. (8 460) 48 705, el. p. administracija@palanga.lt

2. PROJEKTUOTOJAS

UAB „Vakarų inžinerija“, Šilutės pl. 2, Klaipėda, tel. 8 612 19090, el. p. info@vakaruinžinerija.lt.
Statinio projekto vadovas – Paulius Petrauskas, tel. +370 618 21545, el. p. projektavimas@vakaruinžinerija.lt.

3. STATINIO AR JO DALIES STATYBOS VIETA

Projektuojamas objektas yra Palangos miesto Šventosios gyvenvietėje, laisvoje valstybinėje žemėje.




4. STATINIO AR JO DALIES PAGRINDINĖ NAUDOJIMO PASKIRTIS

1. Gatvė – susisiekimo komunikacijos (gatvės).


5. ŽEMĖS SKLYPO TERITORIJOS NAUDOJIMO REGLAMENTO PARAMETRAI

Projektuojamoje teritorijoje galioja:


1. Šventosios gyvenvietės pietvakarinės dalies (teritorija tarp Ošupio tako, Jūros g., Mokyklos g., Šventosios vandenvietės) detalusis planas Nr. T00046731 (000252000239). Dokumento registravimo data 2004-10-07.

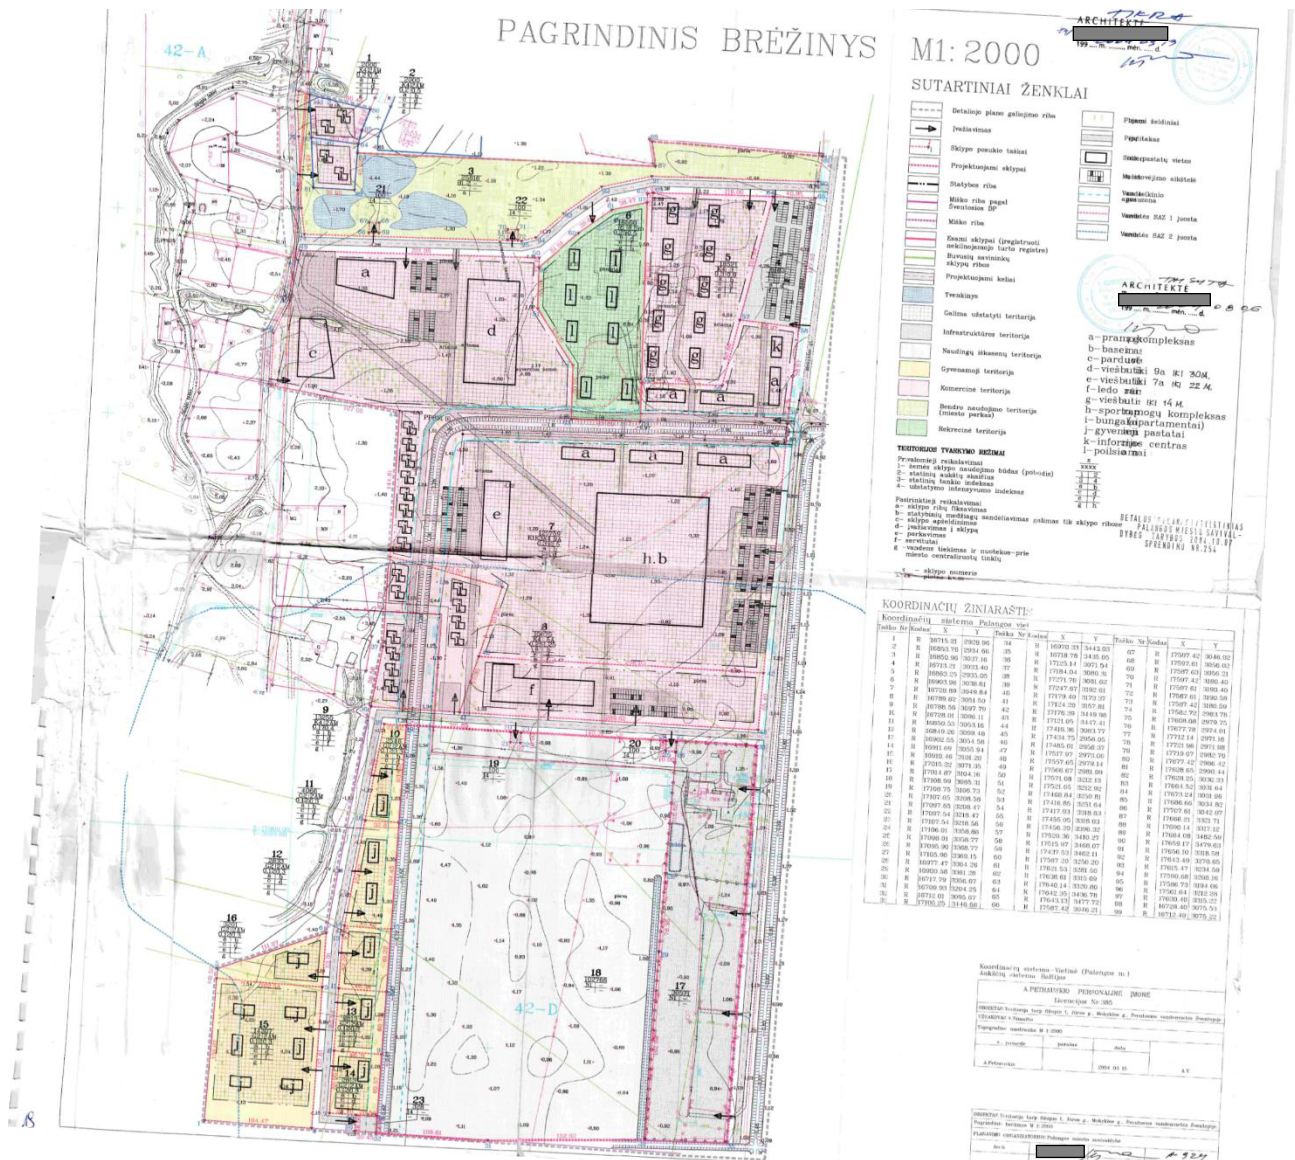

2. [redacted] nuosavybės teisė valdytojų žemės sklypų
Palangoje detalusis planas Nr. T00070664. Dokumento registravimo data 2014-03-24.

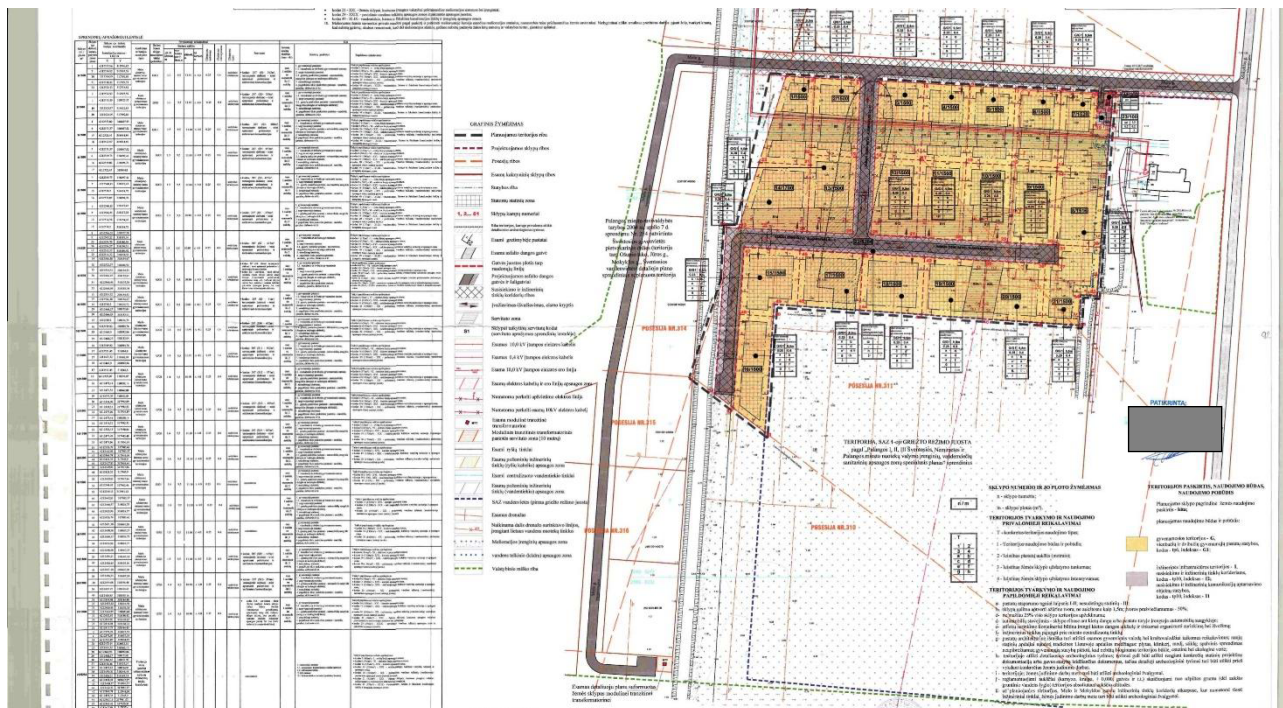

3. Žemės sklypų Ošupio takas 9, 9A Palanga detalusis planas Nr. T00075326. Dokumento registravimo data 2015-03-23.

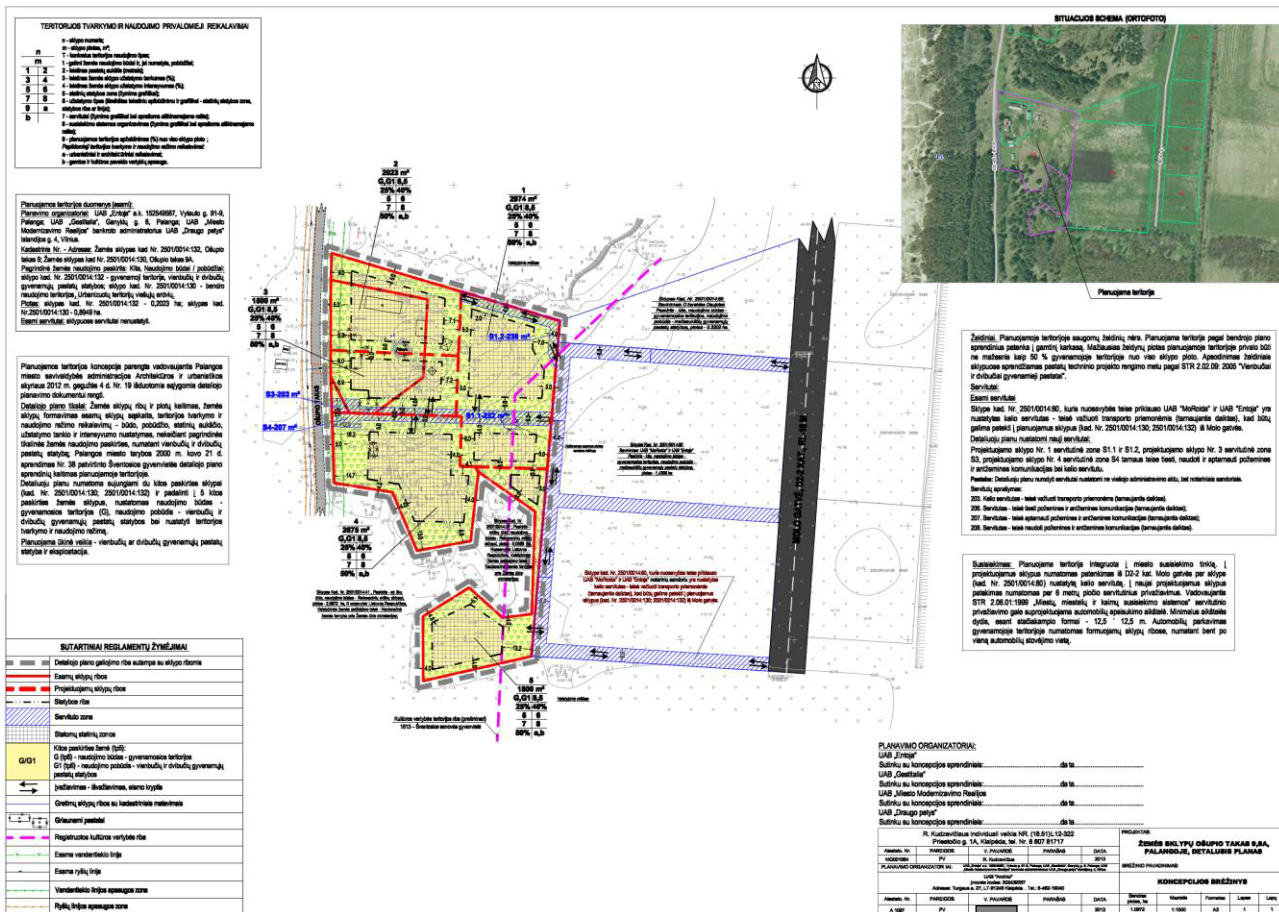

Projektiniai sprendiniai atitinka teritorijų planavimo dokumentus, todėl vadovaujantis Teritorijų planavimo įstatymo 28 straipsnio 8 dalyje nustatytais atvejais numatomo visuomenei svarbaus statinio ar jo dalies projekto rengimo metu nebus koreguojami teritorijų planavimo dokumentų sprendiniai.

6. STATINIO TECHNINIAI IR PASKIRTIES RODIKLIAI

Pavadinimas	Mato vienetas	Kiekis	Pastabos
-------------	---------------	--------	----------

III SKYRIUS

SUSISIEKIMO KOMUNIKACIJOS

1. Molo gatvė

1.1. kategorija	-	D	Nauja statyba neypatingasis statinys
1.2. ilgis*	km	0,802	
1.3. važiuojamosios dalies plotis	m	5,50	
1.4. Eismo juostų skaičius	vnt.	2	
1.5. Eismo juostos plotis	m	2,75	
1.6. Tako plotis	m	2,50	

7. STATINIO STATYBOS RŪŠIS

Pagrindinė statybos rūšis - naujo statinio statyba;


8. PROJEKTUOJAMŲ STATINIŲ SĄRAŠAS

o Gatvė;

9. PROJEKTINIŲ PASIŪLYMŲ SPRENDINIŲ PAAIŠKINIMAI IR PAGRINDIMAI


Projektuojama Molo gatvė prisijungia nuo esamos nuovažos Mokyklos gatvėje. Molo gatvė projektuojama dviejų eismo juostų po 2,75 m pločio, važiuojamosios dalies plotis 5,50 m, ilgis – 802 m. gatvės gale projektuojama apsisukimo aikštelė 12x12 m su 0,75 m pločio kraštine saugos juosta. Gatvės dešinėje pusėje projektuojamas 2,50 m pločio bendras pėsčiųjų – dviračių takas iš asfalto dangos. Tarp tako ir gatvės įrengiama 1,0 m pločio želdinių juosta, kurioje numatoma įrengti kelio ženklus ir apšvietimo atramas. Gatvėje įrengiami greičio kalneliai iš asfalto dangos. Kalnelio aukštis 8 cm.



Vanduo nuo dangų nuvedamas skersiniu ir išilginiu nuolydžiu į kairėje gatvės pusėje projektuojama pakelės griovį, kuriuo vanduo nuvedamas į esamus melioracijos kanalus.

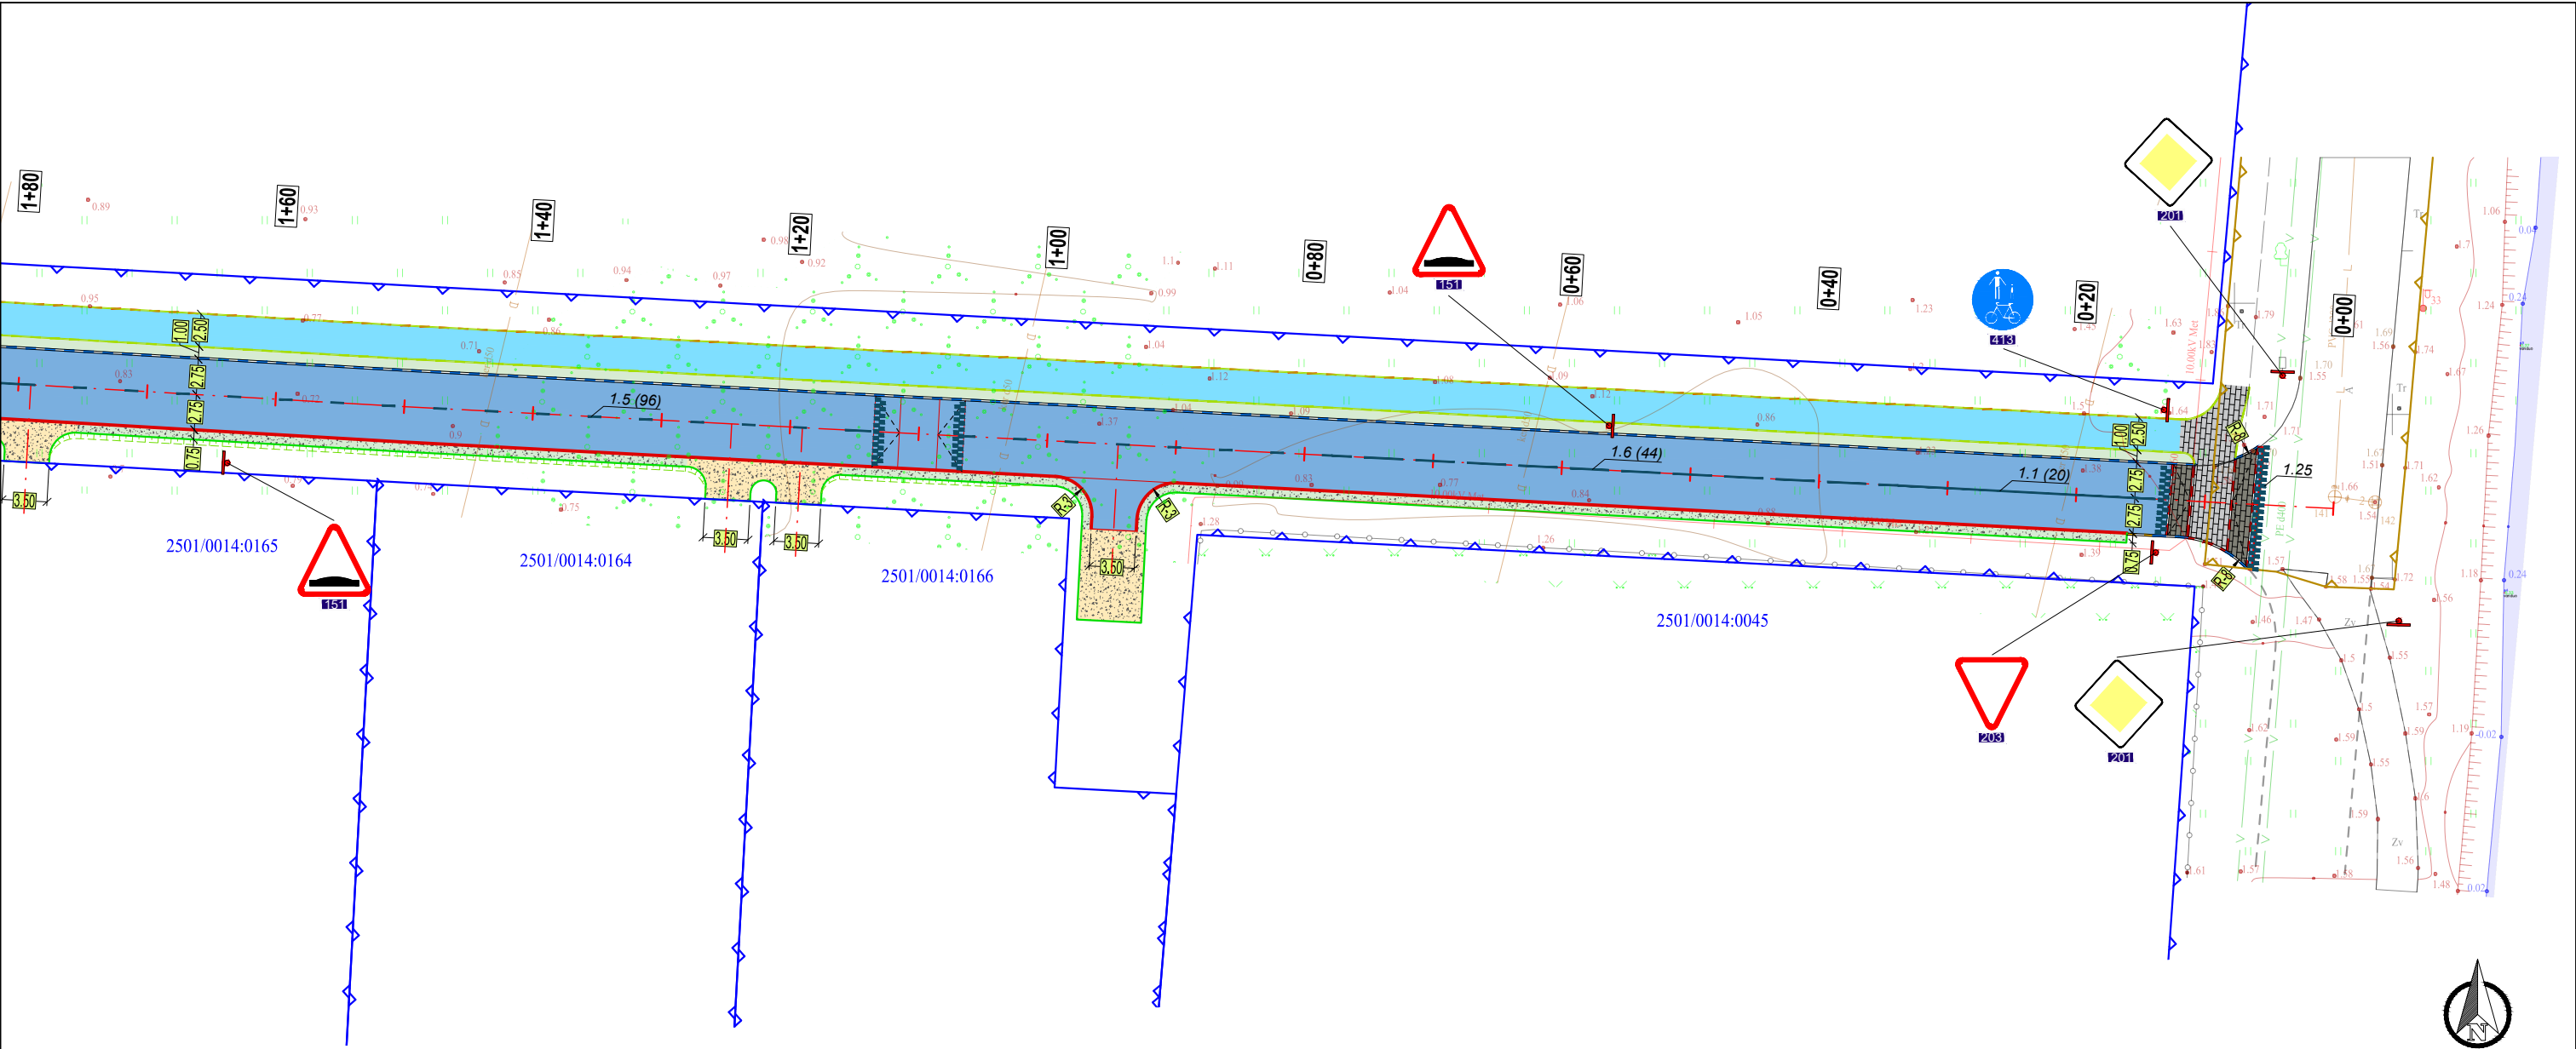

Sutartiniai žymėjimai:					
	Sklypo riba		Proj. asfalto danga (važiuojamoji dalis)		Proj. pėsčiųjų apsauginė tvorelė
	Proj. ašis		Proj. asfalto danga (bendras pėsčiųjų-dviratininkų takas)		Proj. vandens tekėjimo kryptis
	Proj. asfalto dangos kraštas		Proj. trinkelų danga (šaligatvis)		Proj. greičio mažinimo priemonė
	Proj. kelkraštis		Proj. trinkelų danga (važiuojamoji dalis)		Proj. dangos ženklinimas
	Proj. gatvės bortas, h-10 cm		Proj. veja		Proj. kelio ženklas
	Proj. gatvės bortas, h-5 cm		Proj. kelkraščio danga		
	Proj. gatvės bortas, h-0 cm		Proj. žvyro danga		
	Proj. kintamo aukščio gatvės bortas		Proj. šlaitas 1:1		
	Proj. vejos bortas, h-3 cm		Proj. šlaitas 1:1,5		
	Proj. vejos bortas, h-0 cm		Proj. šlaitas 1:2		
	Proj. kintamo aukščio vejos bortas		Proj. apsauginiai atitvarai		

0	2023-06	Statybos leidimui			
LAIDA	DATA	LAIDOS STATUSAS. KEITIMO PRIEŽASTIS (JEI TAIKOMA)			
Kval. patv. dok. Nr.	 VAKARŲ INŽINERIJA Silutės pl. 2 Klaipėda, info@vakaruinzerija.lt mob. tel. 8-612-19090; 8-687-34573			Statinio projekto pavadinimas	
			Molo g., Palangos m. sav. statybos projektas		
33820	SPV	Paulius Petrauskas	Dokumento pavadinimas		LAIDA
27994	SPDV	Paulius Petrauskas			0
LT	Statytojas Palangos miesto savivaldybė		Dokumento žymuo		LAPAS
			VINZ-21-182-PP-B.01		LAPŲ
				1	6

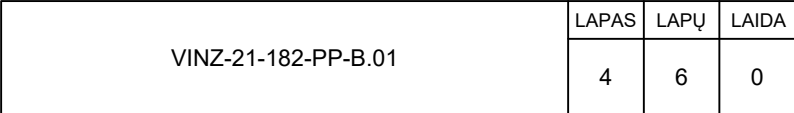

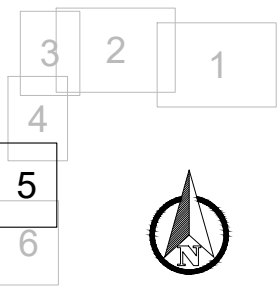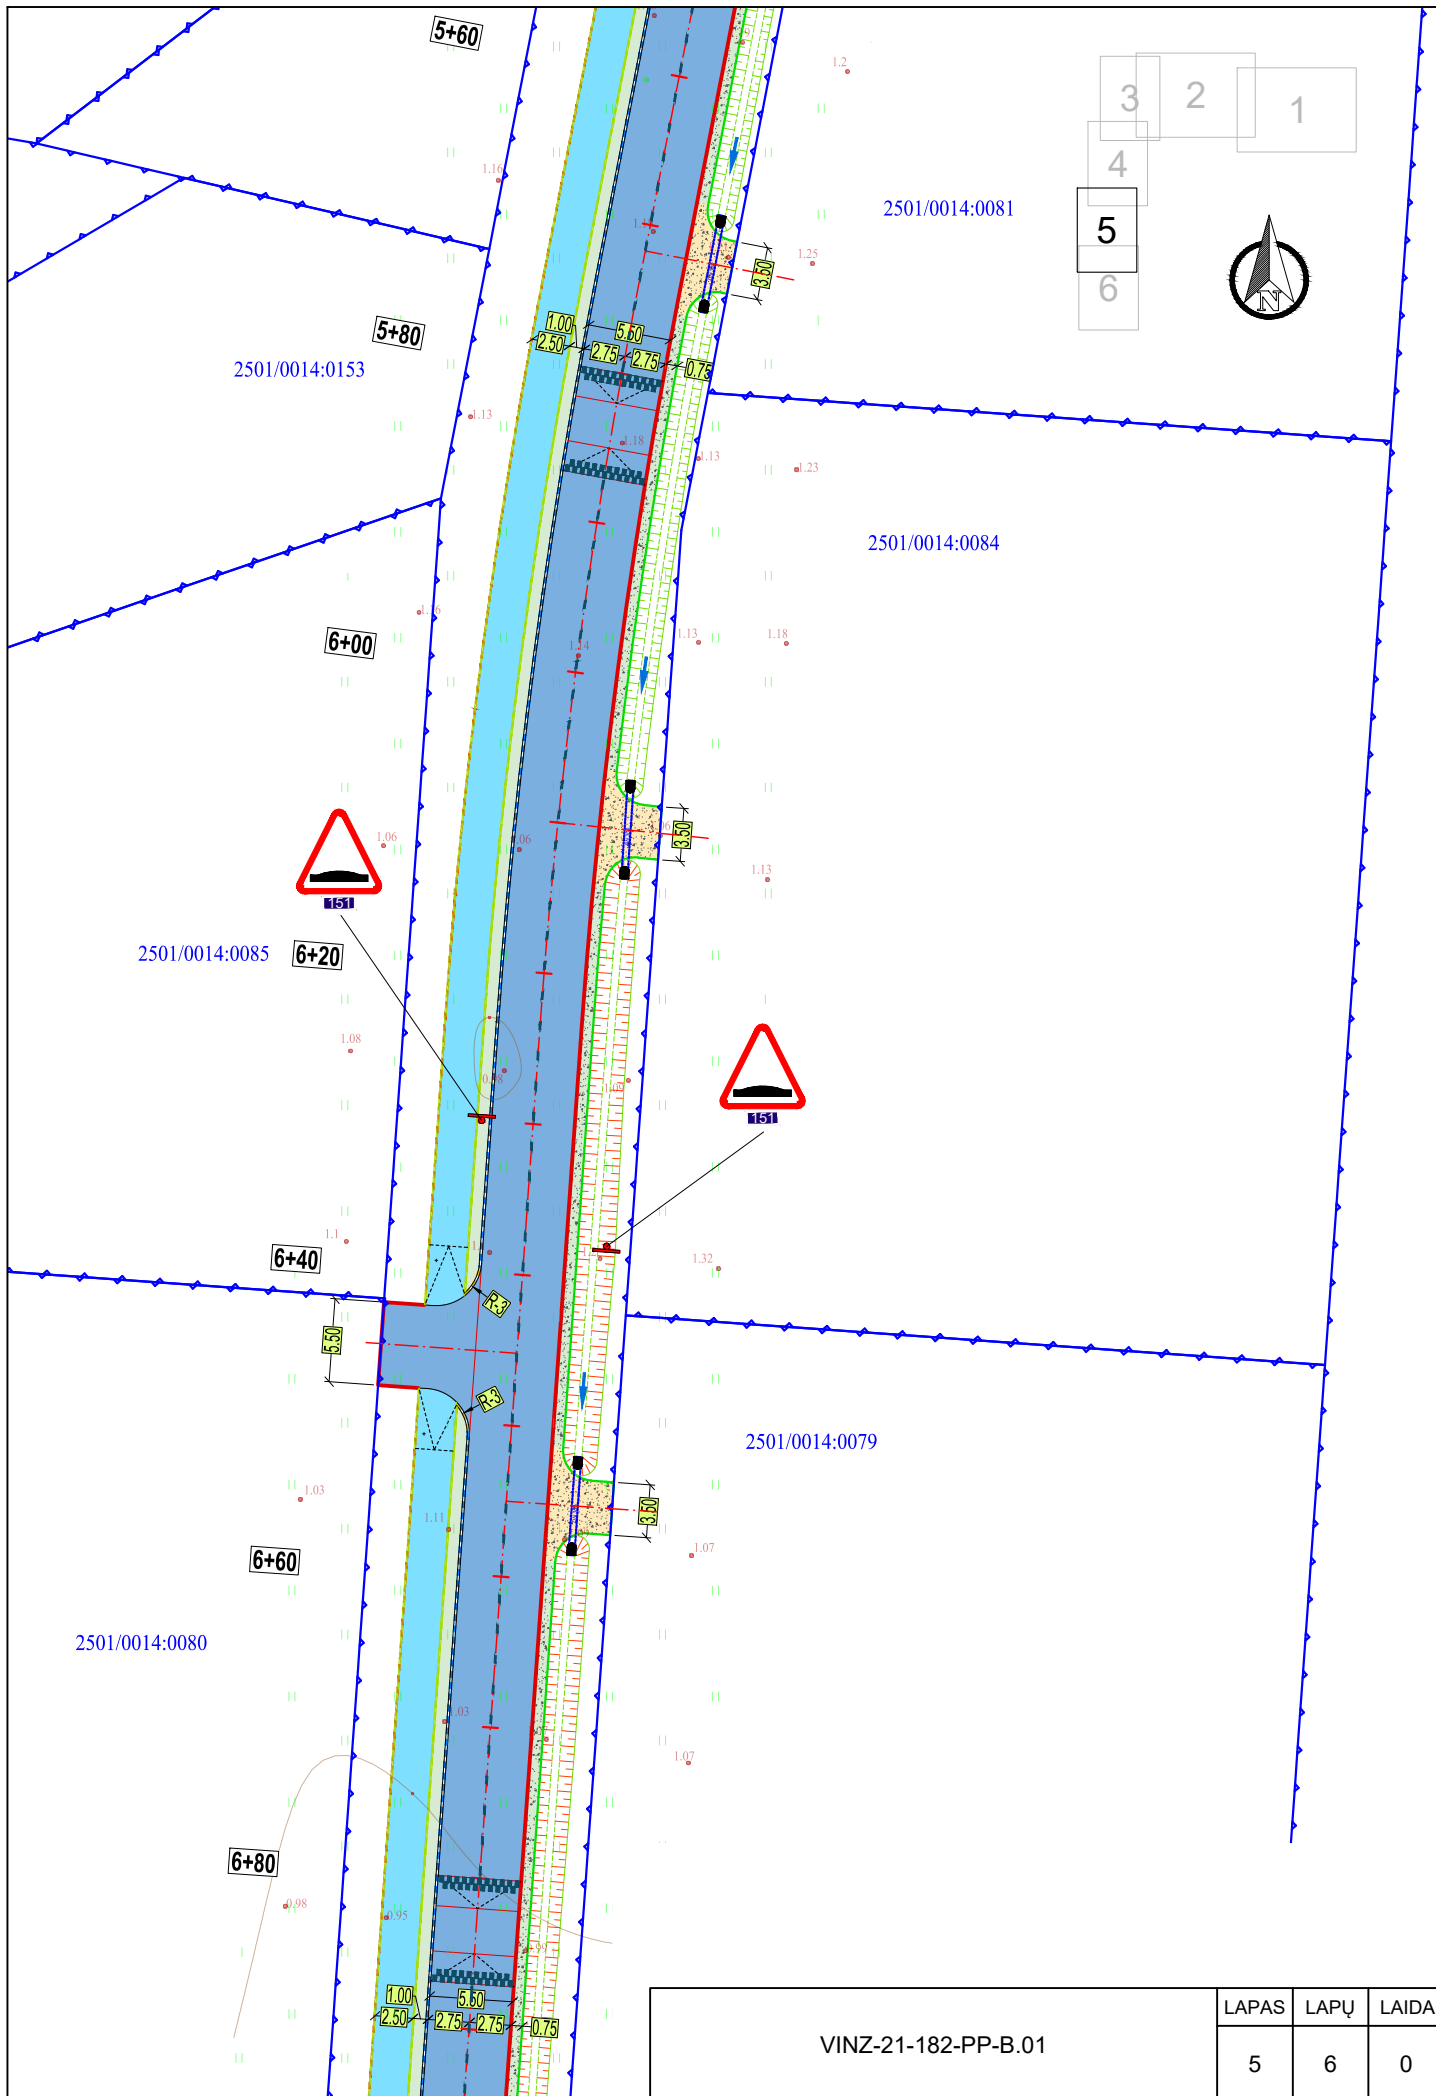

VINZ-21-182-PP-B.01	LAPAS	LAPU	LAIDA
	5	6	0

PRIEDAI




STATYBOS PRODUKCIJOS
SERTIFIKAVIMO CENTRAS

Valstybės įmonė Statybos produkcijos sertifikavimo centras, įmonės kodas 110068926, Linkmenų g. 28, LT-08217 Vilnius

KVALIFIKACIJOS ATESTATAS

Nr.33820


Paulius Petrauskas

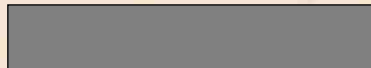

Suteikta teisė eiti ypatingojo statinio projekto vadovo ir ypatingojo statinio projekto vykdymo priežiūros vadovo pareigas.

Statiniai: susisiekimo komunikacijos, taip pat minėti statiniai, esantys kultūros paveldo objekto teritorijoje, jo apsaugos zonoje, kultūros paveldo vietovėje.

Direktorius

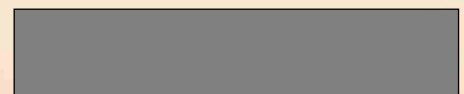

20956

Išduotas 2018 m. gegužės 30 d.




Pirmą kartą išduotas 2014 m. gruodžio 12 d.

Kvalifikacijos atestatų registras skelbiamas www.spsc.lt

Topografavimo darbų teritorijos
išdėstymo schema


TOPOGRAFINIS PLANAS M 1:500


23/62 - 0193 23/62 - 0194

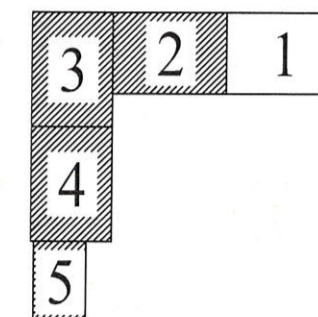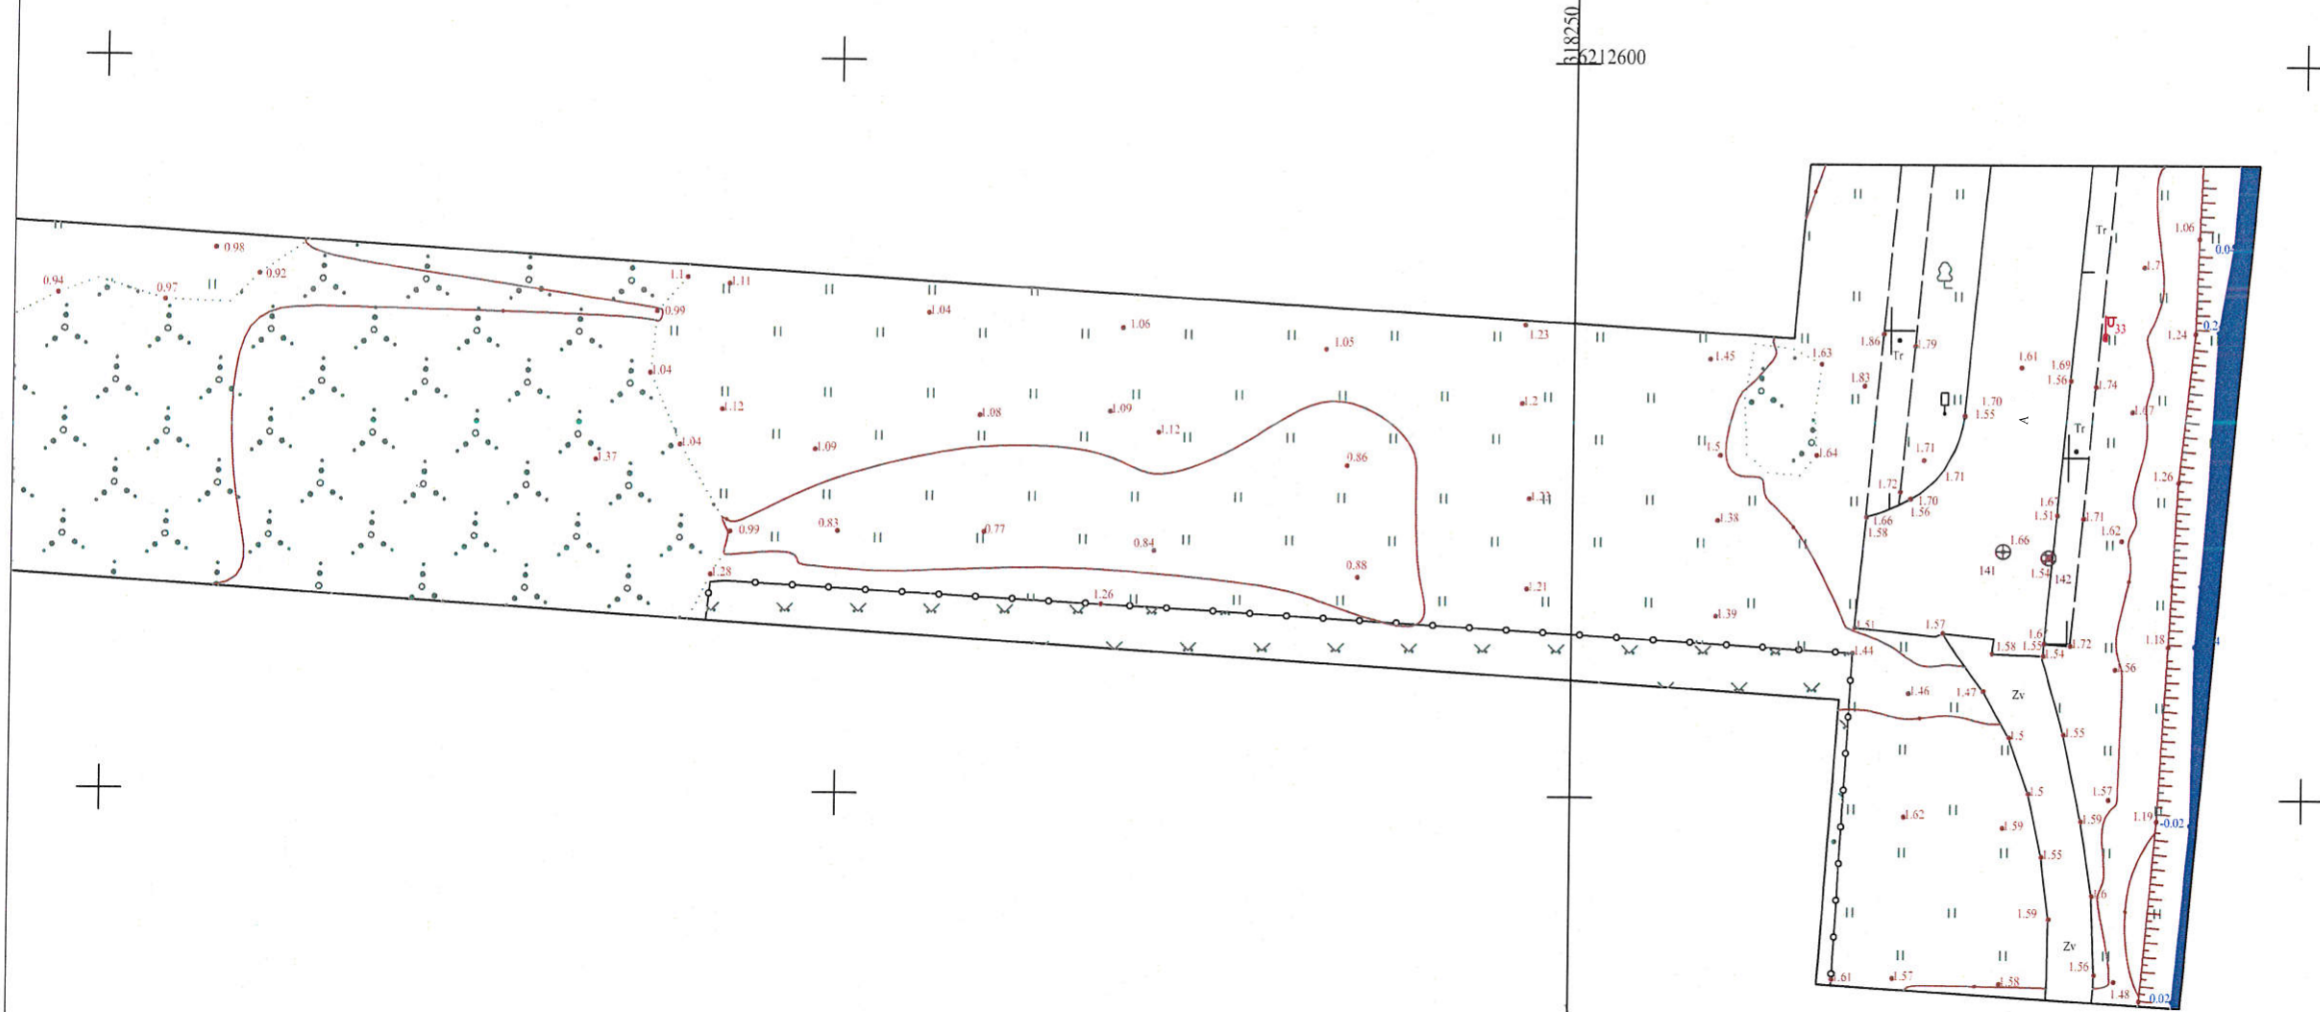
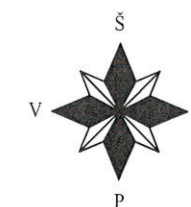


OBJEKTAS		Adresas: Palangos m. sav., Palanga, Molo g.	
		COORDINACIJŲ SISTEMA: LKS-94	AUKŠČIŲ SISTEMA: LAS07
		Kvalifikacijos pažymėjimo Nr. IGKV-1580 Išduota 2018-07-24	
PAREIGOS	VARDAS IR PAVARDĖ	PARAŠAS	DATA
Direktorė			2021 09 22
Geodezininkė			2021 09 22


MB "Vakarų inžineriniai
sprendimai"
Šilutės pl. 2-524 kab., Klaipėda
tel.+370-684-02411
giedre@vakaruinzerija.lt

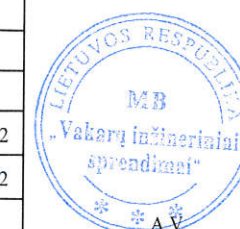

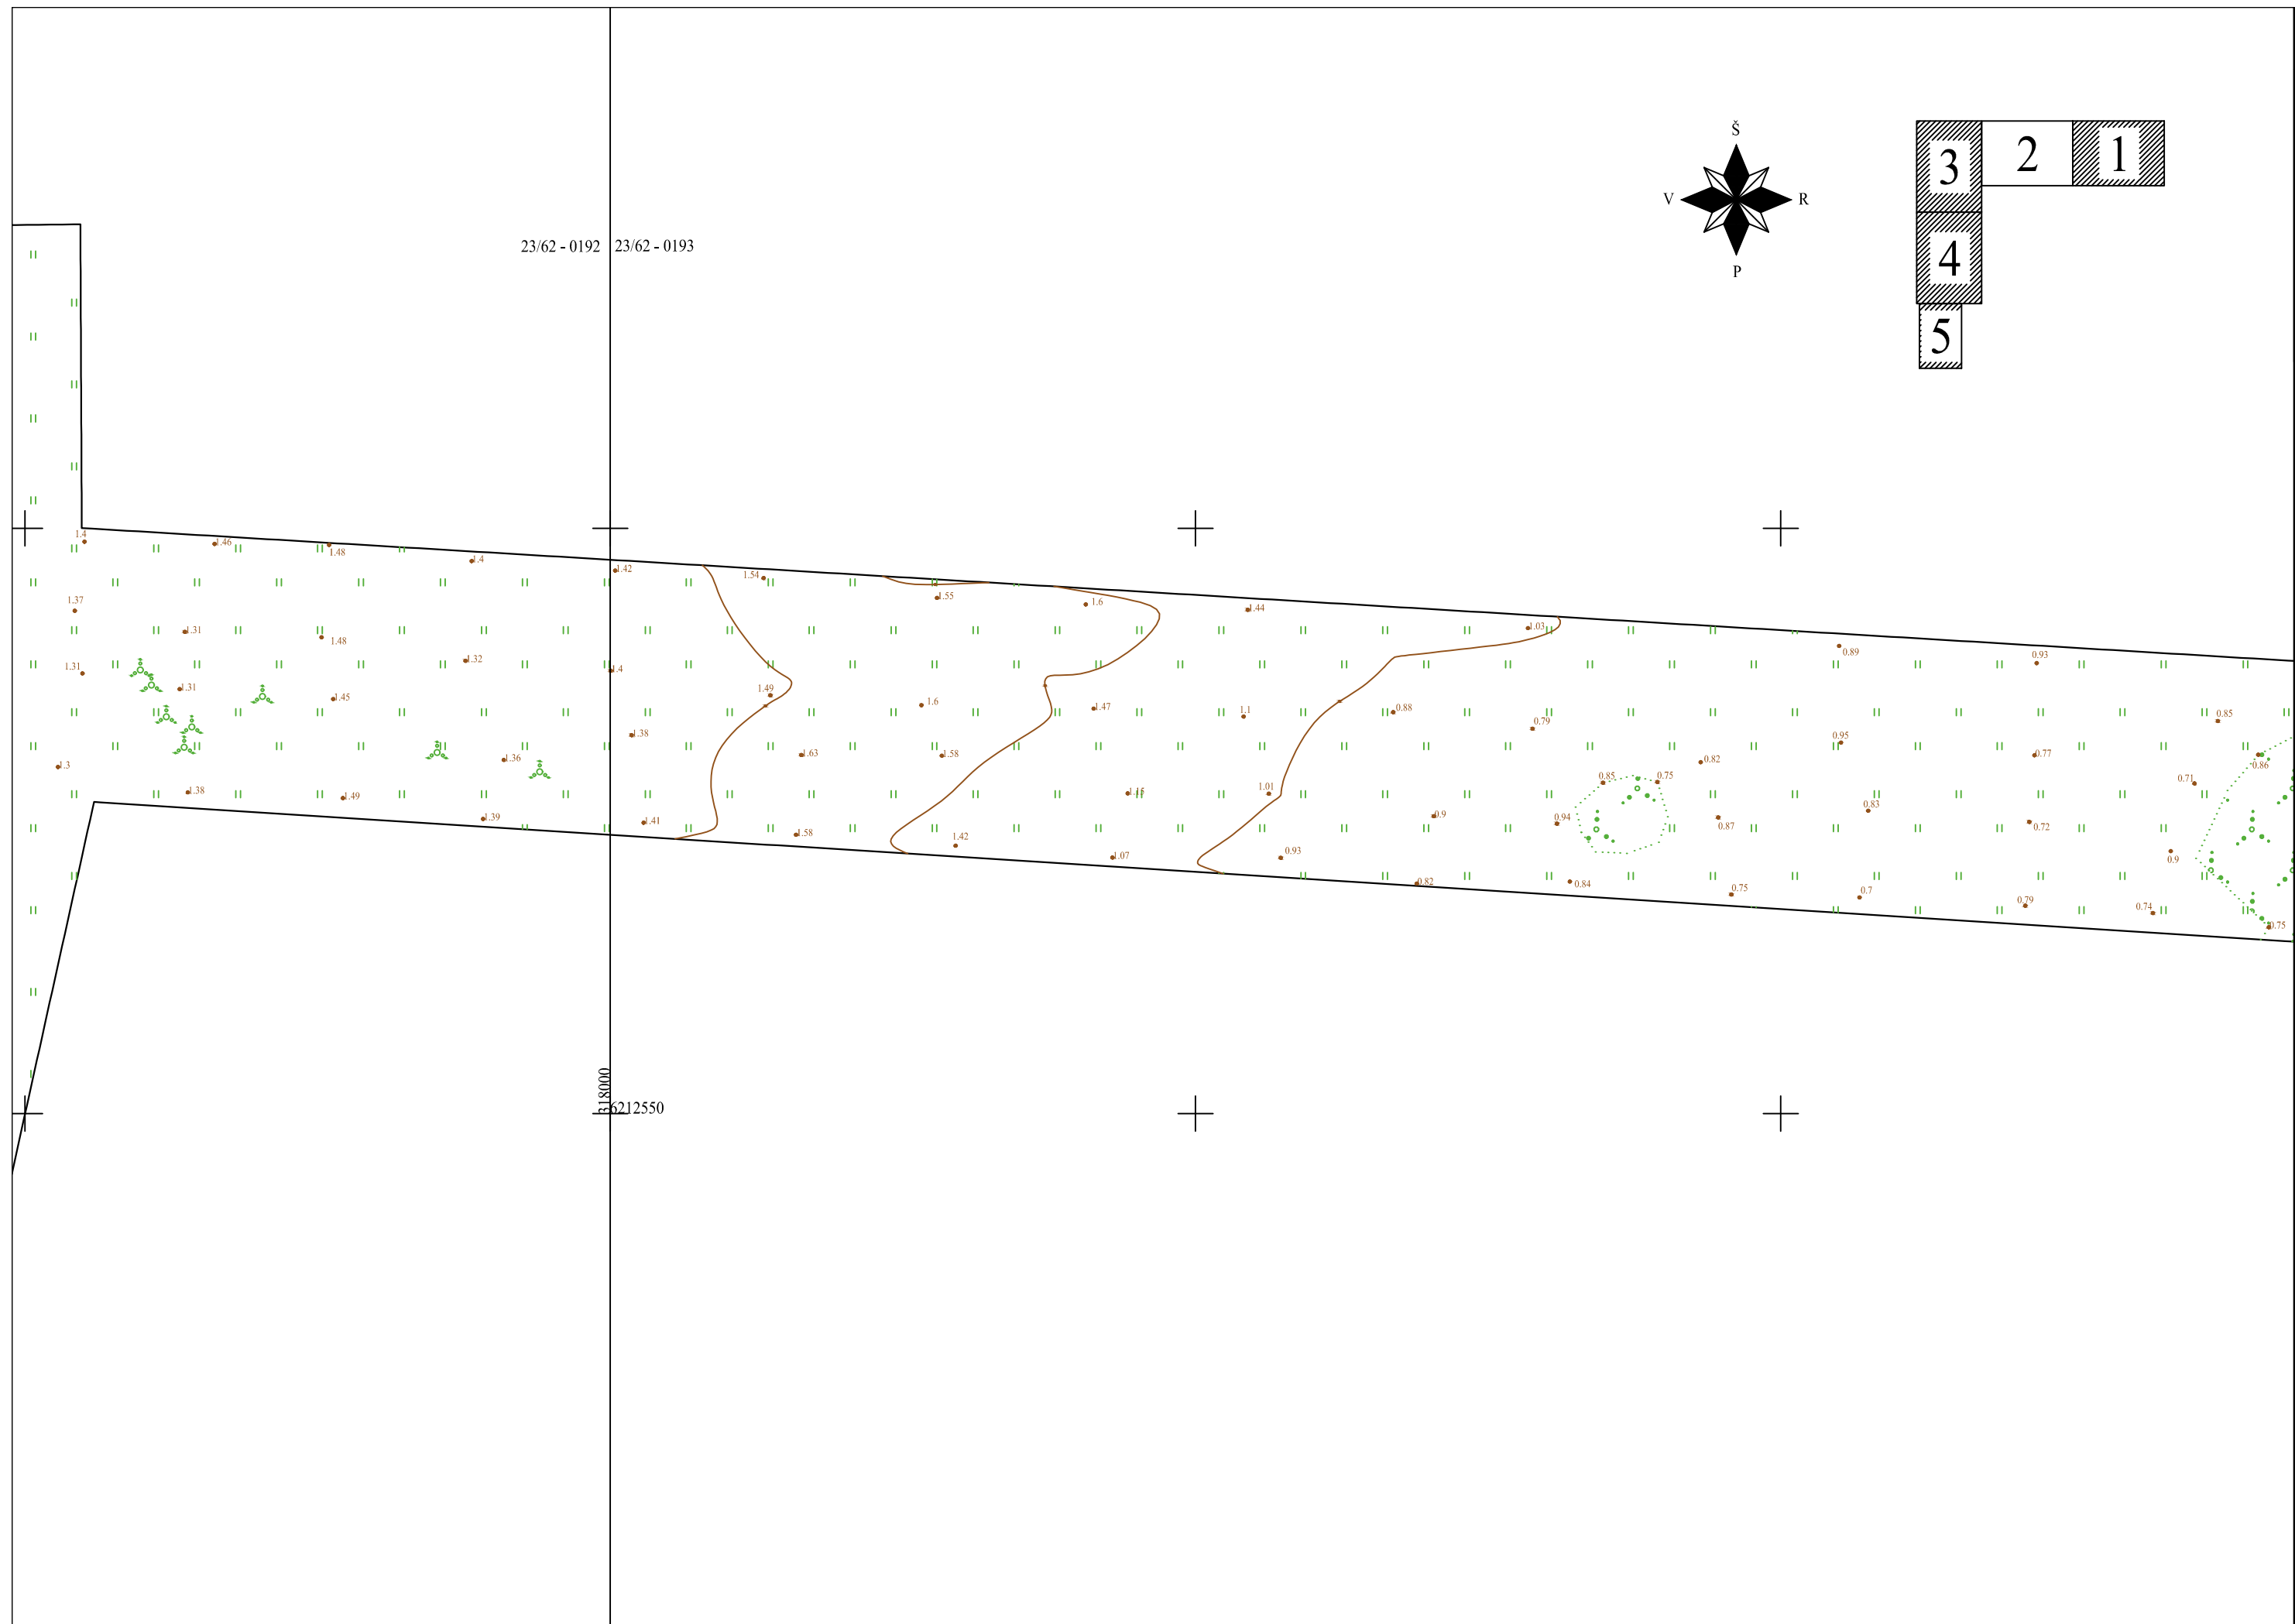


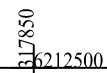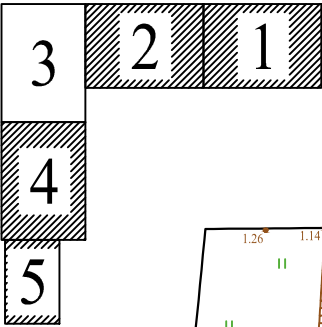

23/62 - 0212

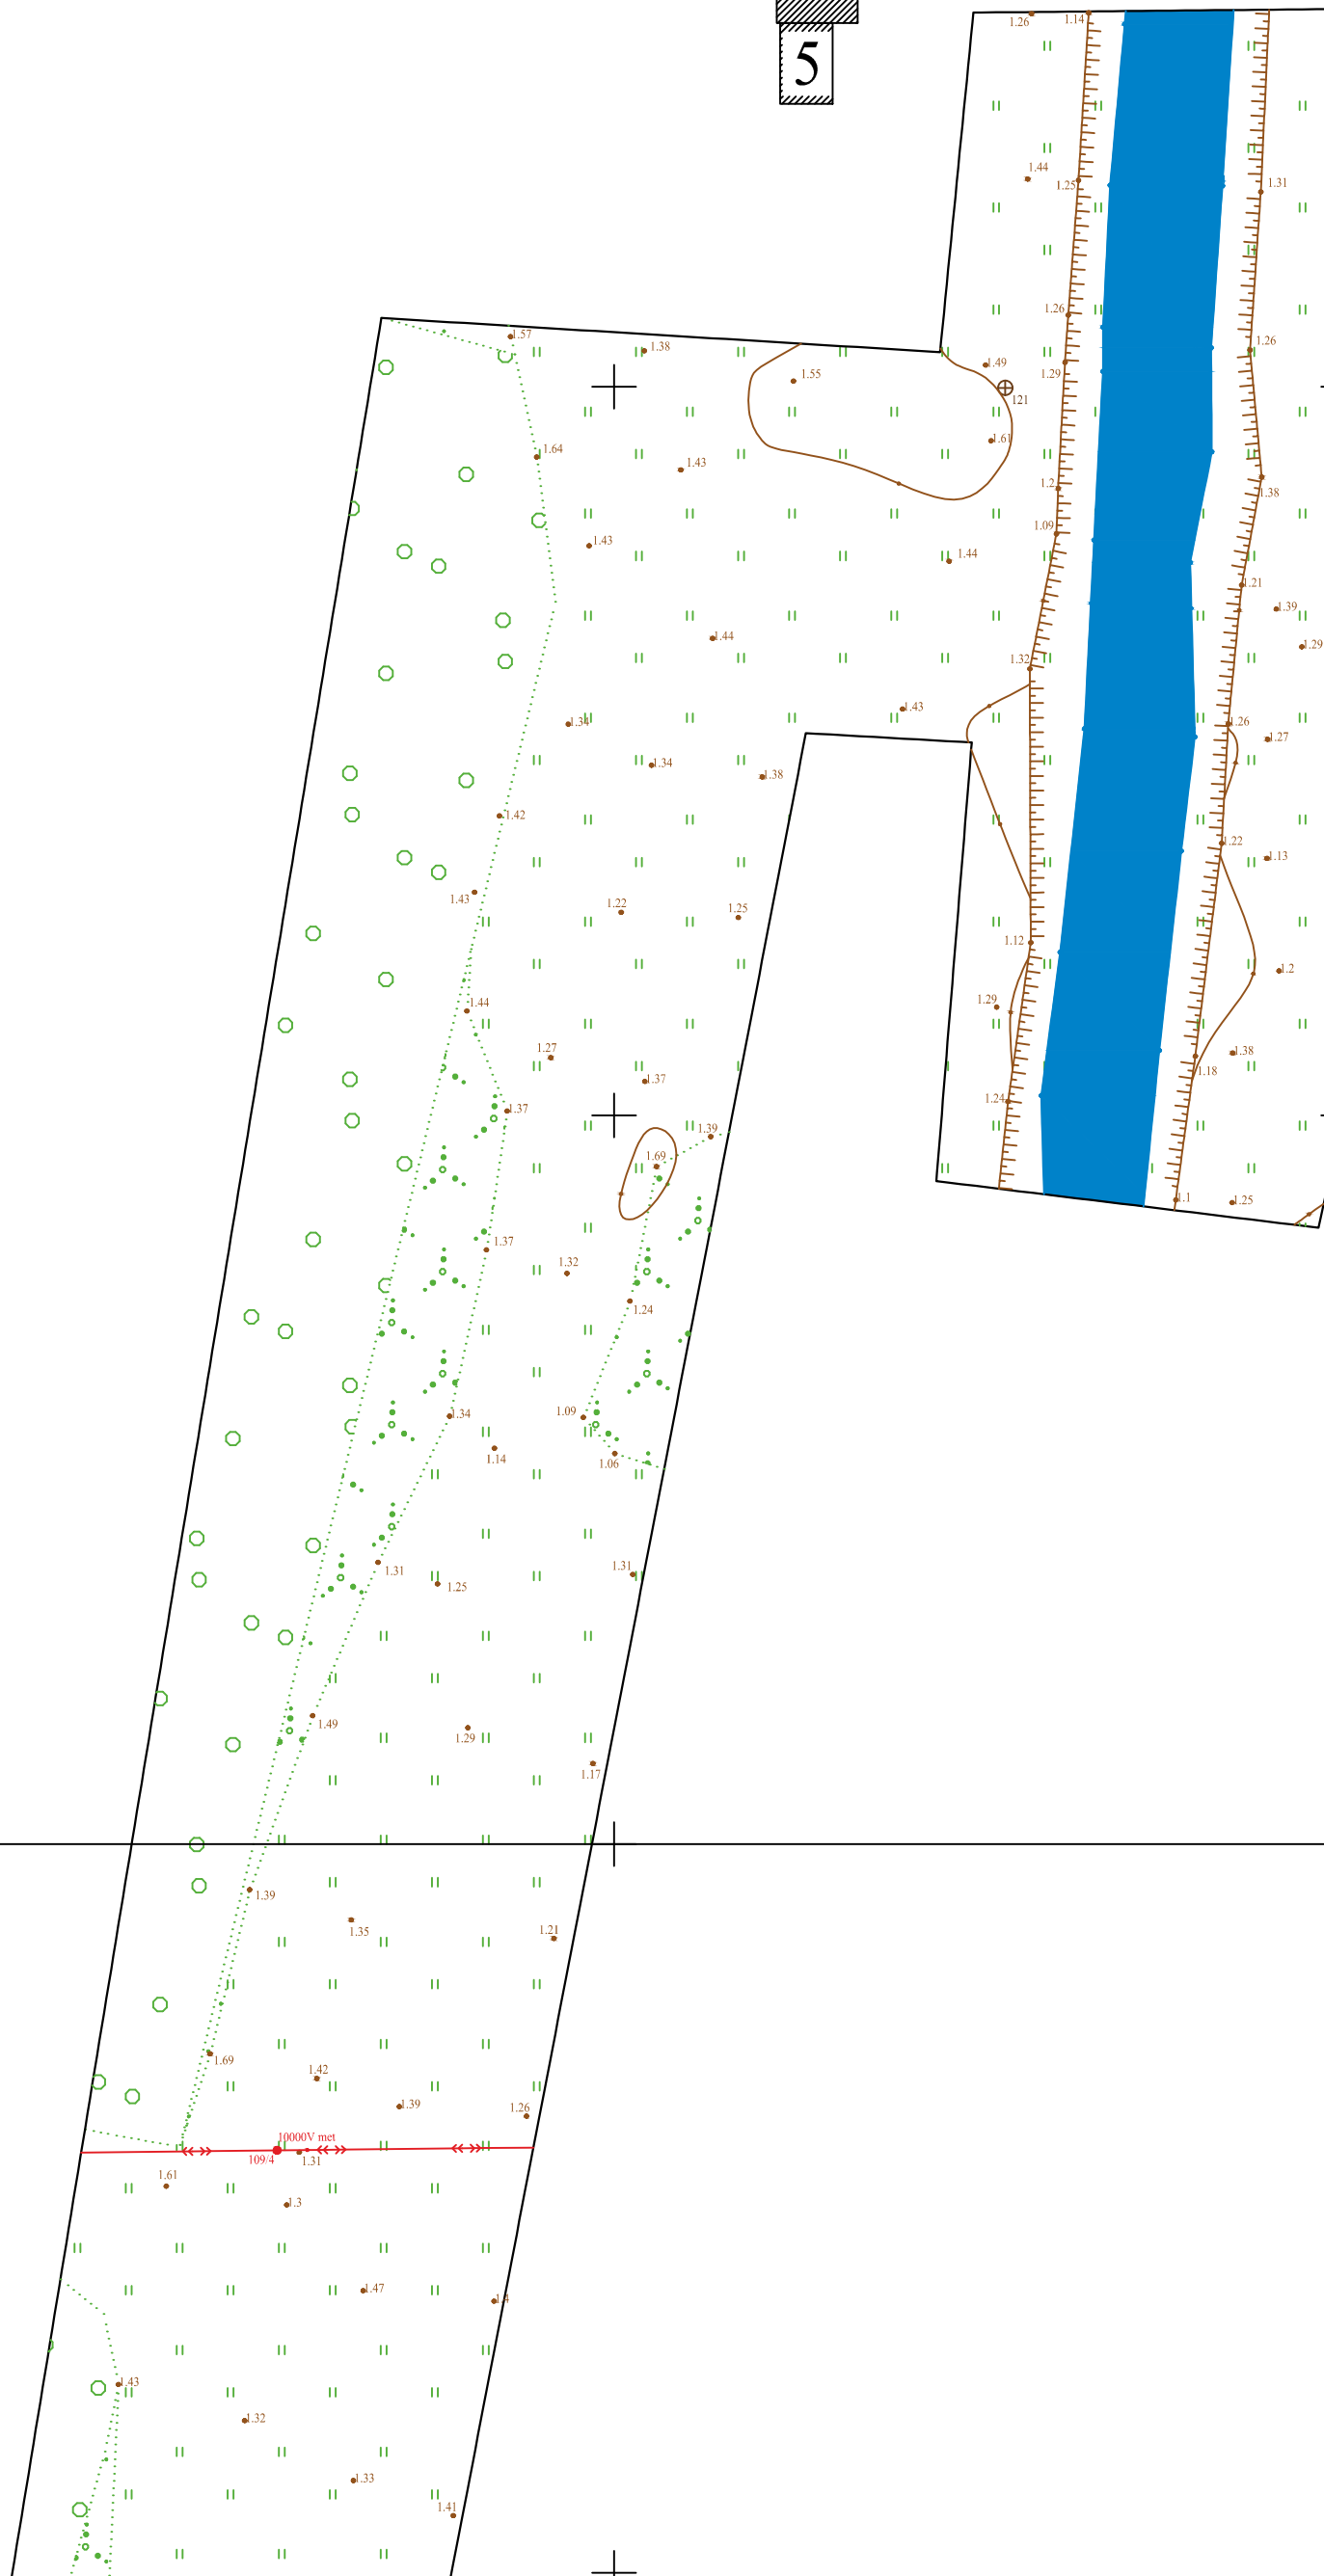



23/62 - 0212

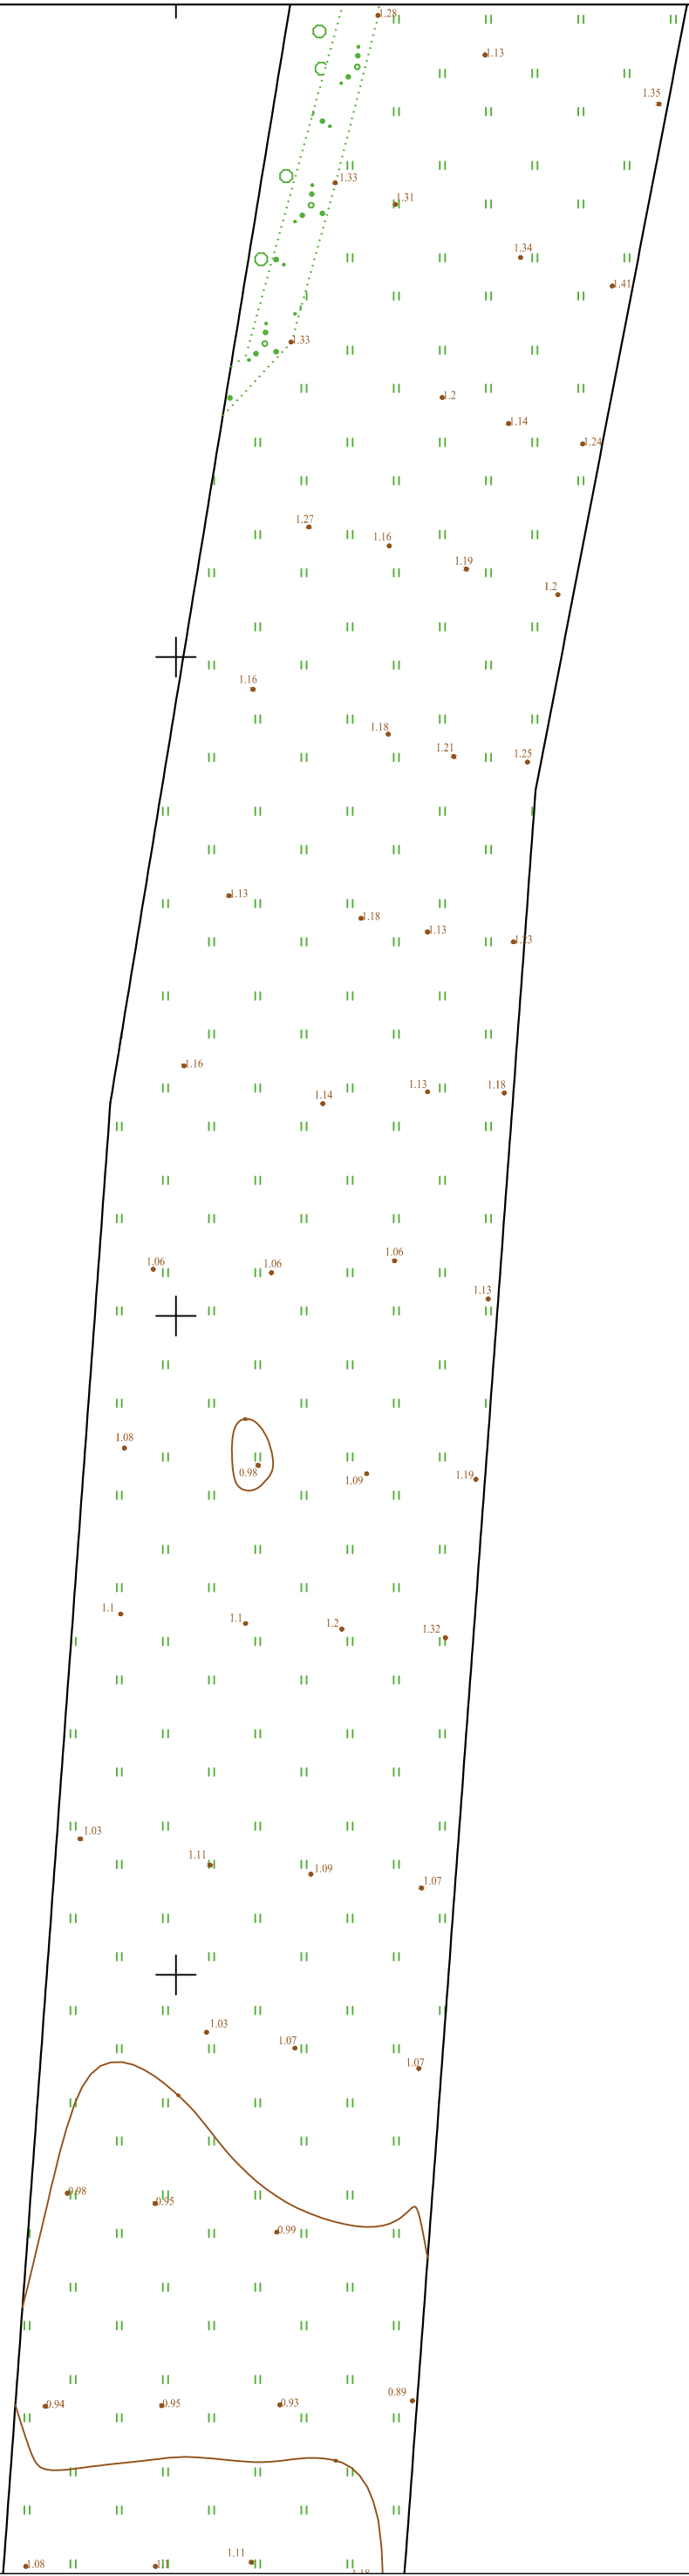

617900
6212400

+




+

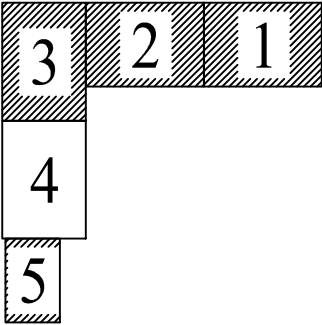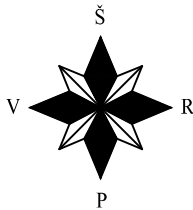

23/62 - 0212

23/62 - 0232

317900
6212250

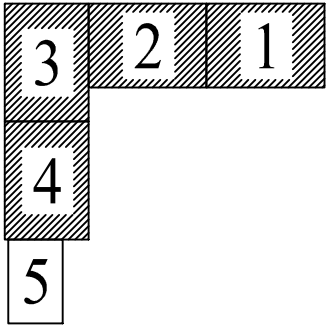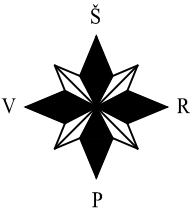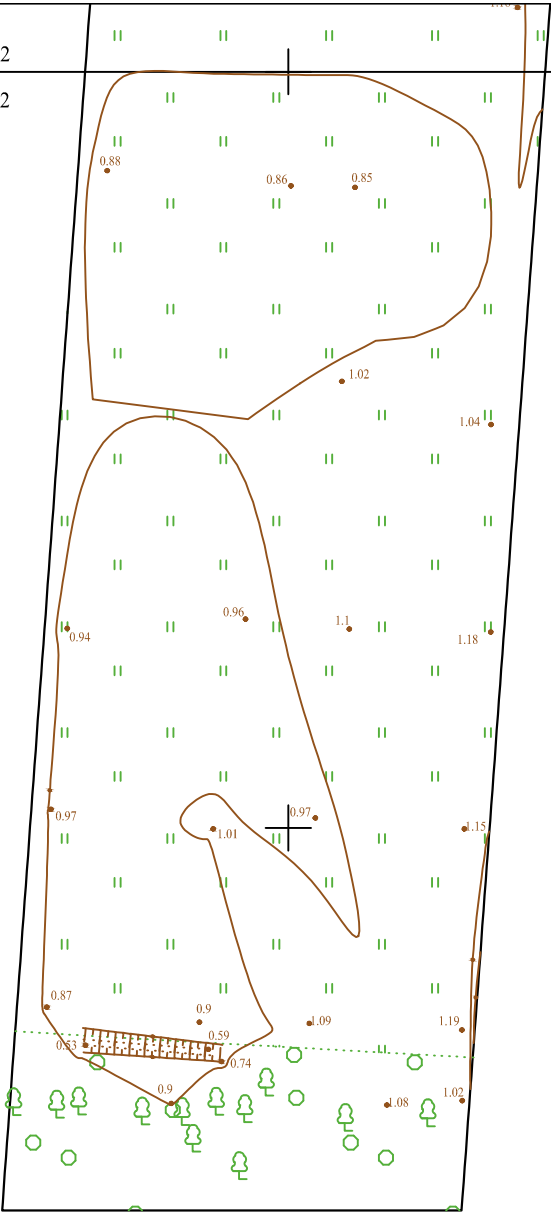

TIIS paslaugos

"Topografinių ir inžinerinių tinklų planų erdvinių duomenų teikimas tikrinti ir tvarkyti" ataskaita

Sugeneruota: 2021-10-08 15:20

Paslaugos gavėjo informacija

Vardas ir pavardė:



GKP:

1GKV-1580

Paslaugos užsakymo informacija

Numeris: TIIS1-20210923-025831

Paslaugos nuoroda: <https://tiiis.planuojustatau.lt/portal/orders/TIIS1-20210923-025831>

Pavadinimas: Molo g. , Palanga topografinis planas

Adresas: Molo g. Palanga, Palangos m.sav.

Prašymo teritorija: 2.50 ha

Pateikto plano tipas: Topografinis planas – pilnas turinys

Rezervuoti šulinių numeriai: Ne

Paslaugos gavėjo komentaras:

Paslaugos gavėjo įkeltas dokumentas: PLANAS2.pdf

Paslaugos būseną: Prašymas ir erdviniai duomenys priimti

Pateiktus plano ED priėmė/tikrino

Organizacija: Palangos miesto savivaldybės administracija (76)

Organizacijos grupė: Palangos m. sav. Architektūros ir teritorijų planavimo skyrius (120)

Pateiktas tikrinti EDR: moloplanasgeras1.dwg

Veiksmų ir organizacijos priimtų sprendimų išsklotinė

2021-09-23 21:44:25 Pateiktas prašymas

2021-09-23 21:44:26 Gauta užduotis „Priimti ED“

2021-10-04 10:14:08 Prašymas atmestas (reikalingas prašymo arba ED patikslinimas)

2021-10-04 13:21:53 Pateiktas prašymas (po atmetimo)

2021-10-04 13:21:54 Gauta užduotis „Priimti ED“

2021-10-08 15:15:07 Prašymas ir ED priimti

ED pateikti susipažinti

Organizacija: Palangos miesto savivaldybės administracija (76)

Organizacijos grupė: Palangos m. sav. Šventosios seniūnija (136)

Pateiktas susipažinti EDR: moloplanasgeras1.dwg

ED pateikti susipažinti

Organizacija: UAB "Palangos vandenys" (166)

Pateiktas susipažinti EDR: moloplanasgeras1.dwg

ED pateikti susipažinti

Organizacija: UAB "Palangos šilumos tinklai" (357)

Pateiktas susipažinti EDR: moloplanasgeras1.dwg

ED pateikti susipažinti

Organizacija: UAB "Palangos komunalinis ūkis" (367)

Pateiktas susipažinti EDR: moloplanasgeras1.dwg

ED pateikti susipažinti

Organizacija: Telia Lietuva, AB (86)

Organizacijos grupė: Telia Lietuva, AB. Klaipėdos regionas, ryšių tinklo duomenys (420)

Pateiktas susipažinti EDR: moloplanasgeras1.dwg

ED pateikti susipažinti

Organizacija: AB „Energijos skirstymo operatorius“ (ESO) (80)

Organizacijos grupė: AB „Energijos skirstymo operatorius“. Elektros duomenys (81)

Pateiktas susipažinti EDR: moloplanasgeras1.dwg

ED pateikti susipažinti

Organizacija: AB „Energijos skirstymo operatorius“ (ESO) (80)

Organizacijos grupė: AB „Energijos skirstymo operatorius“. Klaipėdos regionas, dujotiekio

Pateiktas susipažinti EDR: moloplanasgeras1.dwg