

Palangos miesto savivaldybės administracijos
Direktorius (jo įgaliotas savivaldybės
administracijos valstybės tarnautojas)

Palangos miesto savivaldybės administracijos
Architektūros ir teritorijų planavimo skyriaus
vedėjo pavaduotojas

2022 m. 03

30 d.

PROJEKTINIŲ PASIŪLYMŲ RENGIMO UŽDUOTIS

2022-03-24

Projektuojami statiniai: Vandentiekio ir buitinių nuotekų tinklų J. Janonio gatvėje, Palanga statybos projektas.

Statybos rūšis: nauja statyba.

Statinio kategorija: neypatingas statinys.

Statinio pagrindinė naudojimo paskirtis: inžineriniai tinklai.

Žemės sklypas: -

Projektinių pasiūlymų paskirtis: vadovaujantis STR 1.04.04:2017 „Statinio projektavimas, projekto ekspertizė“ nuostatomis informuoti visuomenę apie visuomenei svarbaus statinio projektavimo pradžią. Projektiniai pasiūlymai rengiami – išreikšti numatomo statyti visuomenei svarbaus statinio pagrindinių sprendinių idėją.

Projektinių pasiūlymų sudėtis: aiškinamasis raštas ir grafinė dalis, reikalinga išreikšti sprendinių idėjai.

Statytojo pateikiami dokumentai: Vandentiekio ir buitinių nuotekų tinklų J. Janonio gatvėje, Palanga statybos projekto suvestinis inžinerinių tinklų planas, projektuojamos teritorijos topografinė nuotrauka.

Projektinių pasiūlymų vaizdinė informacija: iki statinio projektavimo pradžios statytojas parengia projektinių pasiūlymų vaizdinę informaciją, vadovaujantis STR 1.04.04:2017 „Statinio projektavimas, statinio ekspertizė“ apie statinio projektavimą informuoja visuomenę.


Kiti duomenys: projektinių pasiūlymų rengimo terminai – 2022 m. kovas - balandis. Statytojų pateikiamų projektinių pasiūlymų kopijų ir kompiuterinių laikmenų su įrašyta projektinių pasiūlymų kopijų kiekis – po 1 egz.

Projektuotojas

Statytojas

VANDENTIEKIO IR BUITINIŲ NUOTEKŲ TINKLŲ, J. JANONIO GATVĖJE, PALANGOJE, STATYBOS PROJEKTAS

PROJEKTINIŲ PASIŪLYMŲ AIŠKINAMASIS RAŠTAS

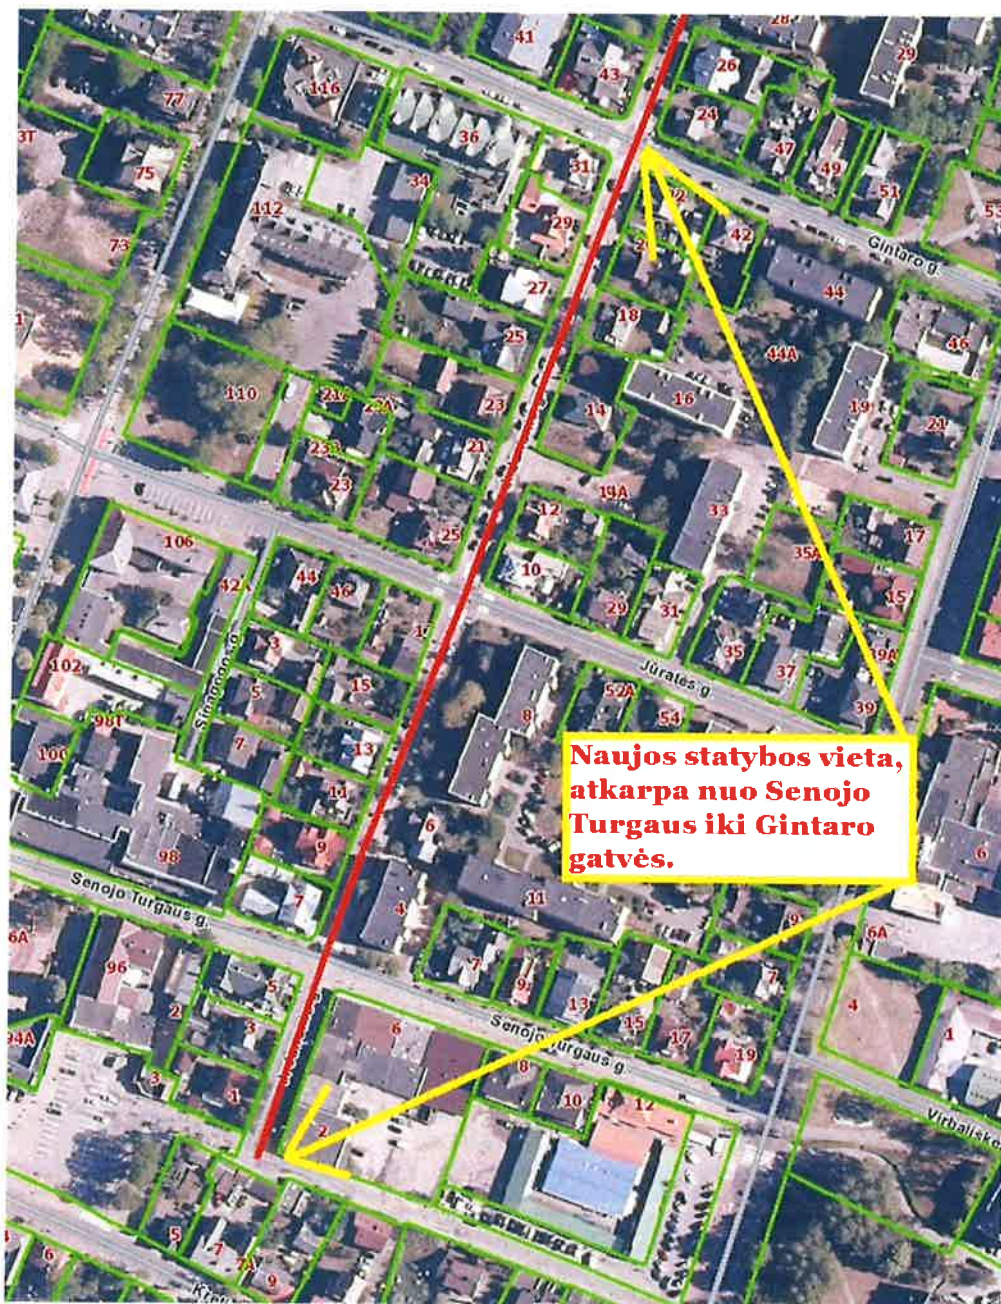

Projekto pavadinimas:	Vandentiekio ir buitinių nuotekų tinklą, J. Janonio gatvėje, Palangoje, statybos projektas
Statytojas:	UAB „Palangos vandenys“
Užsakovas:	
Projekto vadovas:	Gediminas Drungys (30058)
Statybos vieta:	Gatvės atkarpa nuo Senojo Turgaus iki Gintaro gatvės
Statybos rūšis:	Nauja statyba
Statinio paskirtis:	Inžineriniai tinklai (vandentiekio ir buitinių nuotekų tinklai)
Statinio kategorija:	Neypatingas statinys
Projekto etapas:	Projektiniai pasiūlymai
Rengimo metai:	2022
Laida:	0
Projekto numeris:	22006-TDP-LVN

VANDENTIEKIO IR BUITINIŲ NUOTEKŲ TINKLŲ, J. JANONIO GATVĖJE, PALANGOJE, STATYBOS PROJEKTAS

TECHNINĖ UŽDUOTIS

I. BENDRA INFORMACIJA		
1.	Statytojas	
2.	Projekto pavadinimas	Vandentiekio ir buitinių nuotekų tinklų J. Janonio gatvėje, Palangoje, statybos projektas
3.	Projekto dalies pavadinimas	Vandentiekio ir nuotekų šalinimo (LVN)
4.	Projektuotojas	UAB "Palangos vandenys", Austėjos g. 36, Palanga LT-00163.
5.	Statybos rūšis	Nauja statyba
6.	Statinio kategorija	Neypatingas statinys
7.	Statybos vieta	J. Janonio g., Palanga
8.	Projektavimo etapas	Techninis darbo projektas
II. PROJEKTAVIMO PASLAUGŲ APIMTIS IR STATYTOJO PATEIKIAMAI DOKUMENTAI		
9.	Techninio darbo projekto tikslas	Įvertinant esamą situaciją, suprojektuoti vandentiekio ir buitinių nuotekų tinklus esamų tinklų vietoje, esamus vandentiekio ir buitinių nuotekų tinklus demontuoti. Suderinti projektą su suinteresuotomis institucijomis, gauti statybą leidžiantį dokumentą.
10.	Reikalavimai lauko inžineriniams tinklams	Projektas turi būti parengtas vadovaujantis UAB „Palangos vandenys“ išduotomis prisijungimo sąlygomis ir atitikti LR galiojančius teisės aktus
11.	Statytojo pateikiamų dokumentų sąrašas	- Topografinė (galiojanti ir suderinta) nuotrauka (dwg formatu, pdf formatu skanuota); - Žemės sklypo, kuriuo projektuojami tinklai savininko sutikimas.
13.	Statinio projekto sudėtis	- Tekstinė dalis (sudėtis, aiškinamasis raštas, privalomieji dokumentai, techninės specifikacijos, medžiagų kiekių žiniaraščiai); - Brėžiniai (planas su vandentiekio ir buitinių nuotekų tinklais M1:500, išilginiai, skersiniai profiliai, detalizacijos, schemas);
14.	Kitos sąlygos	Visi projektiniai sprendimai projektavimo metu derinami su užsakovu (ir/ar atstovu);
15.	Projektinės dokumentacijos, pateikimas užsakovui, egzempliorių skaičius	- Projektas. Popierinis variantas - 1 egz. + elektroniniu formatu (PDF, DWG). - Statybos leidimas. Popierinis variantas - 1 egz. + elektroniniu formatu (PDF, DWG);
16.	Norminiai dokumentai pagal kuriuos turi būti projektuojama	Projektinė dokumentacija privalo atitikti galiojančius norminius dokumentus: - Lietuvos Respublikos įstatymus; - Statybos techninius reglamentus (STR); - Higienos normas (HN); - Taisykles, reikalavimus, kita;

VANDENTIEKIO IR BUITINIŲ NUOTEKŲ TINKLŲ, J. JANONIO GATVĖJE, PALANGOJE, STATYBOS
PROJEKTAS

PRELIMINARŲ STATINIO RODIKLIAI

Eil. nr.	Pavadinimas	Mato vnt	Kiekis	Pastabos
IV. INŽINERINIAI TINKLAI				
Vandentiekio tinklai				
1.	4. Inžinerinių tinklų ilgis*			
2.	4.1 Vandentiekio tinklai	m	16,18	
3.	4.2 Vandentiekio tinklai	m	21,61	
4.	4.3 Vandentiekio tinklai	m	32,15	
5.	4.4 Vandentiekio tinklai	m	374,94	
6.	4.5 Buitinių nuotekų tinklai	m	252,52	
7.	5. Vamzdžio skersmuo (tik vamzdynamics)			
8.	5.1 Vandentiekio tinklai	mm	32	
9.	5.2 Vandentiekio tinklai	mm	40	
10.	5.3 Vandentiekio tinklai	mm	50	
11.	5.4 Vandentiekio tinklai	mm	110	
12.	5.5 Buitinių nuotekų tinklai	mm	200	

Statinio projekto dalies vadovė Gediminas Drungys kv. At.30058
(vardas, pavardė, parašas, kvalifikacijos atestato arba pažymos Nr.)

VANDENTIEKIO IR BUITINIŲ NUOTEKŲ TINKLŲ, J. JANONIO GATVĖJE, PALANGOJE, STATYBOS PROJEKTAS

AIŠKINAMASIS RAŠTAS

BENDROJI DALIS

Vandentiekio ir buitinių nuotekų tinklų techninis darbo projektas rengiamas vadovaujantis UAB „Palangos vandenys“ išduotomis prisijungimo sąlygomis, vadovaujantis Lietuvos Respublikos teisiniais dokumentais ir Autodesk AutoCAD LT 2017 (558-65098525) ir Microsoft Office Pro 2016 (1D) programine įranga.

VANDENTIEKIS

Vandentiekio tinklai, PE DN 110, 63, 50, 40, 32 mm, projektuojami esamų vandentiekio tinklų vietoje. Esami lauko vandentiekio tinklai demontuojami.

Lauko vandentiekio vamzdynas projektuojamas iš polietileninių PE vamzdžių, kurių skersmuo DN 32, 40, 50, 63, 110 mm, slėgio klasė PN10. Vandentiekio tinklas projektuojamas iš vamzdžių, armatūros ir fasoninių dalių turinčių atitiktis sertifikatus ir higieninius pažymėjimus. Vandentiekio trasa klojama tokia gylyje, kad vamzdžio viršus būtų įgilintas ne mažiau kaip 1,6-1,8 m nuo žemės paviršiaus.


BUITINĖS NUOTEKOS

Buitinių nuotekų tinklai projektuojami esamų, demontuojamų buitinių nuotekų tinklų vietoje. Išvadų pajungimo vietose numatomi DN 1000 mm plastikiniai šuliniai. Lauko buitinių nuotekų tinklas projektuojamas iš savitakinių PVC DN 200 mm vamzdžių.

J. Janonio gatvė, Palangoje patenka į Palangos senjo miesto dalį (unikalus kodas 17139), Palangos miesto istorinę dalį (unikalus kodas 12613), Palangos miesto istorinės dalies vizualinės apsaugos pozonį. Vadovaujantis PTR 2.13.01:20011 "Archeologinio paveldo tvarkyba" 12 p. prieš vykdant žemės judinimo darbus nejudintose žemės vietose turi būti atlikti archeologiniai tyrinėjimai.

Darbus planuojama atlikti kartu su J. Janonio gatvės rekonstrukcija, archeologiniai tyrinėjimai bus atliekami iki darbų pradžios bendrai su visos gatvės archeologiniais tyrinėjimais.

Atliekant statybos ar kitokius darbus aptikus archeologinių radinių ar nekilnojamo daikto vertingųjų savybių, vadovaujantis LR Nekilnojamo kultūros paveldo apsaugos įstatymo 9 str. 3., valdytojai ar darbus atliekantys asmenys apie tai privalo pranešti savivaldybės paveldosaugos padaliniui.

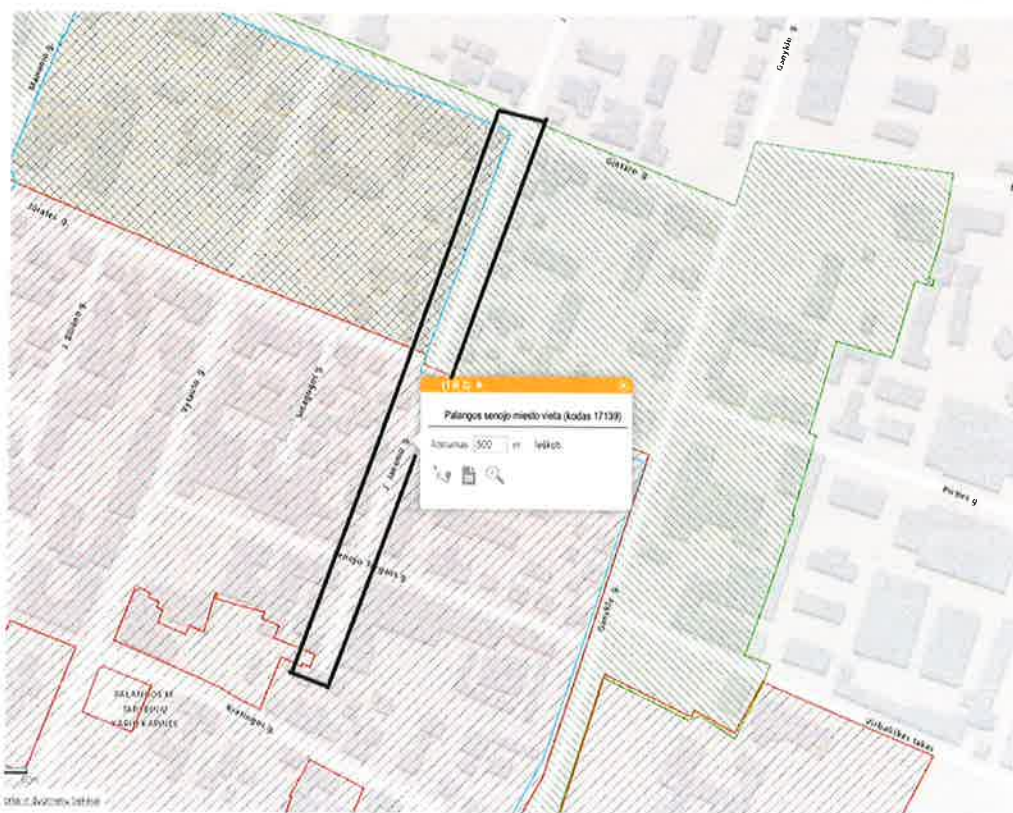

Ištrauka iš Kultūros vertybių
registro žemėlapių.

TVARKYMO PLANAS

SPRENDINIAI
M 1:5 000

[illegible]

1. **Einleitung**
 2. **Methodik**
 3. **Ergebnisse**
 4. **Diskussion**
 5. **Fazit**
 6. **Literaturverzeichnis**
 7. **Anhang**
 8. **Abkürzungen**
 9. **Tabellen**
 10. **Diagramme**
 11. **Formeln**
 12. **Statistische Tabellen**
 13. **Diagramme**
 14. **Formeln**
 15. **Statistische Tabellen**
 241. **Diagramme**
 242. **Formeln**
 243. <

IZUALAINES APSALDUS PĀCĒNO VZ TĒSTORĀ (TĒVOTĀJĀ NĒVOTĀJĀS MĀRŠO GĒLĒMĀ MĀLĒNO
GĒLĒMĀ TĒVOTĀJĀS MĀRŠO GĒLĒMĀ MĀLĒNO)

[illegible]

ACTUALIDADES APSAUSOS POTOMIO VO TERRITORIO TOMBOL, ZONA S DORUS II S GROSSO A. FLYO G. ZANNING G.
(2002-9)

oistinas stalinu aukles:
22a km 3a/512m - duslingu masvuniamus istinas postau d. 1950

520% = maximum allowed weekly rate

[illegible]

2401020809 nuka'iv'mai

[illegible]

20.5-19.5 m - maksimumus lėisimas pasiegtu būdijis
 elislinas statinij aukstijis
 mēdis 3.44 metrų, pāro keliu pānėjimā 20.3 m, pā arto - 2.5 metrų, tylos būdis


50,75 = maksimuminis intensitas užrašytųjų sąrašų
nustintas uždarymo intensyvumas

Климактерий – это период в жизни женщины, когда происходит угасание функции яичников. В этот период происходят изменения в организме, которые могут привести к различным заболеваниям. Поэтому очень важно следить за своим здоровьем и вовремя обращаться к врачу.

infinite number of elements, and the number of elements in the set is not finite.

OUTROS PAVELLOS OBTERTAI VIZUALINES AFELLOSOS POGONYLE

[illegible]

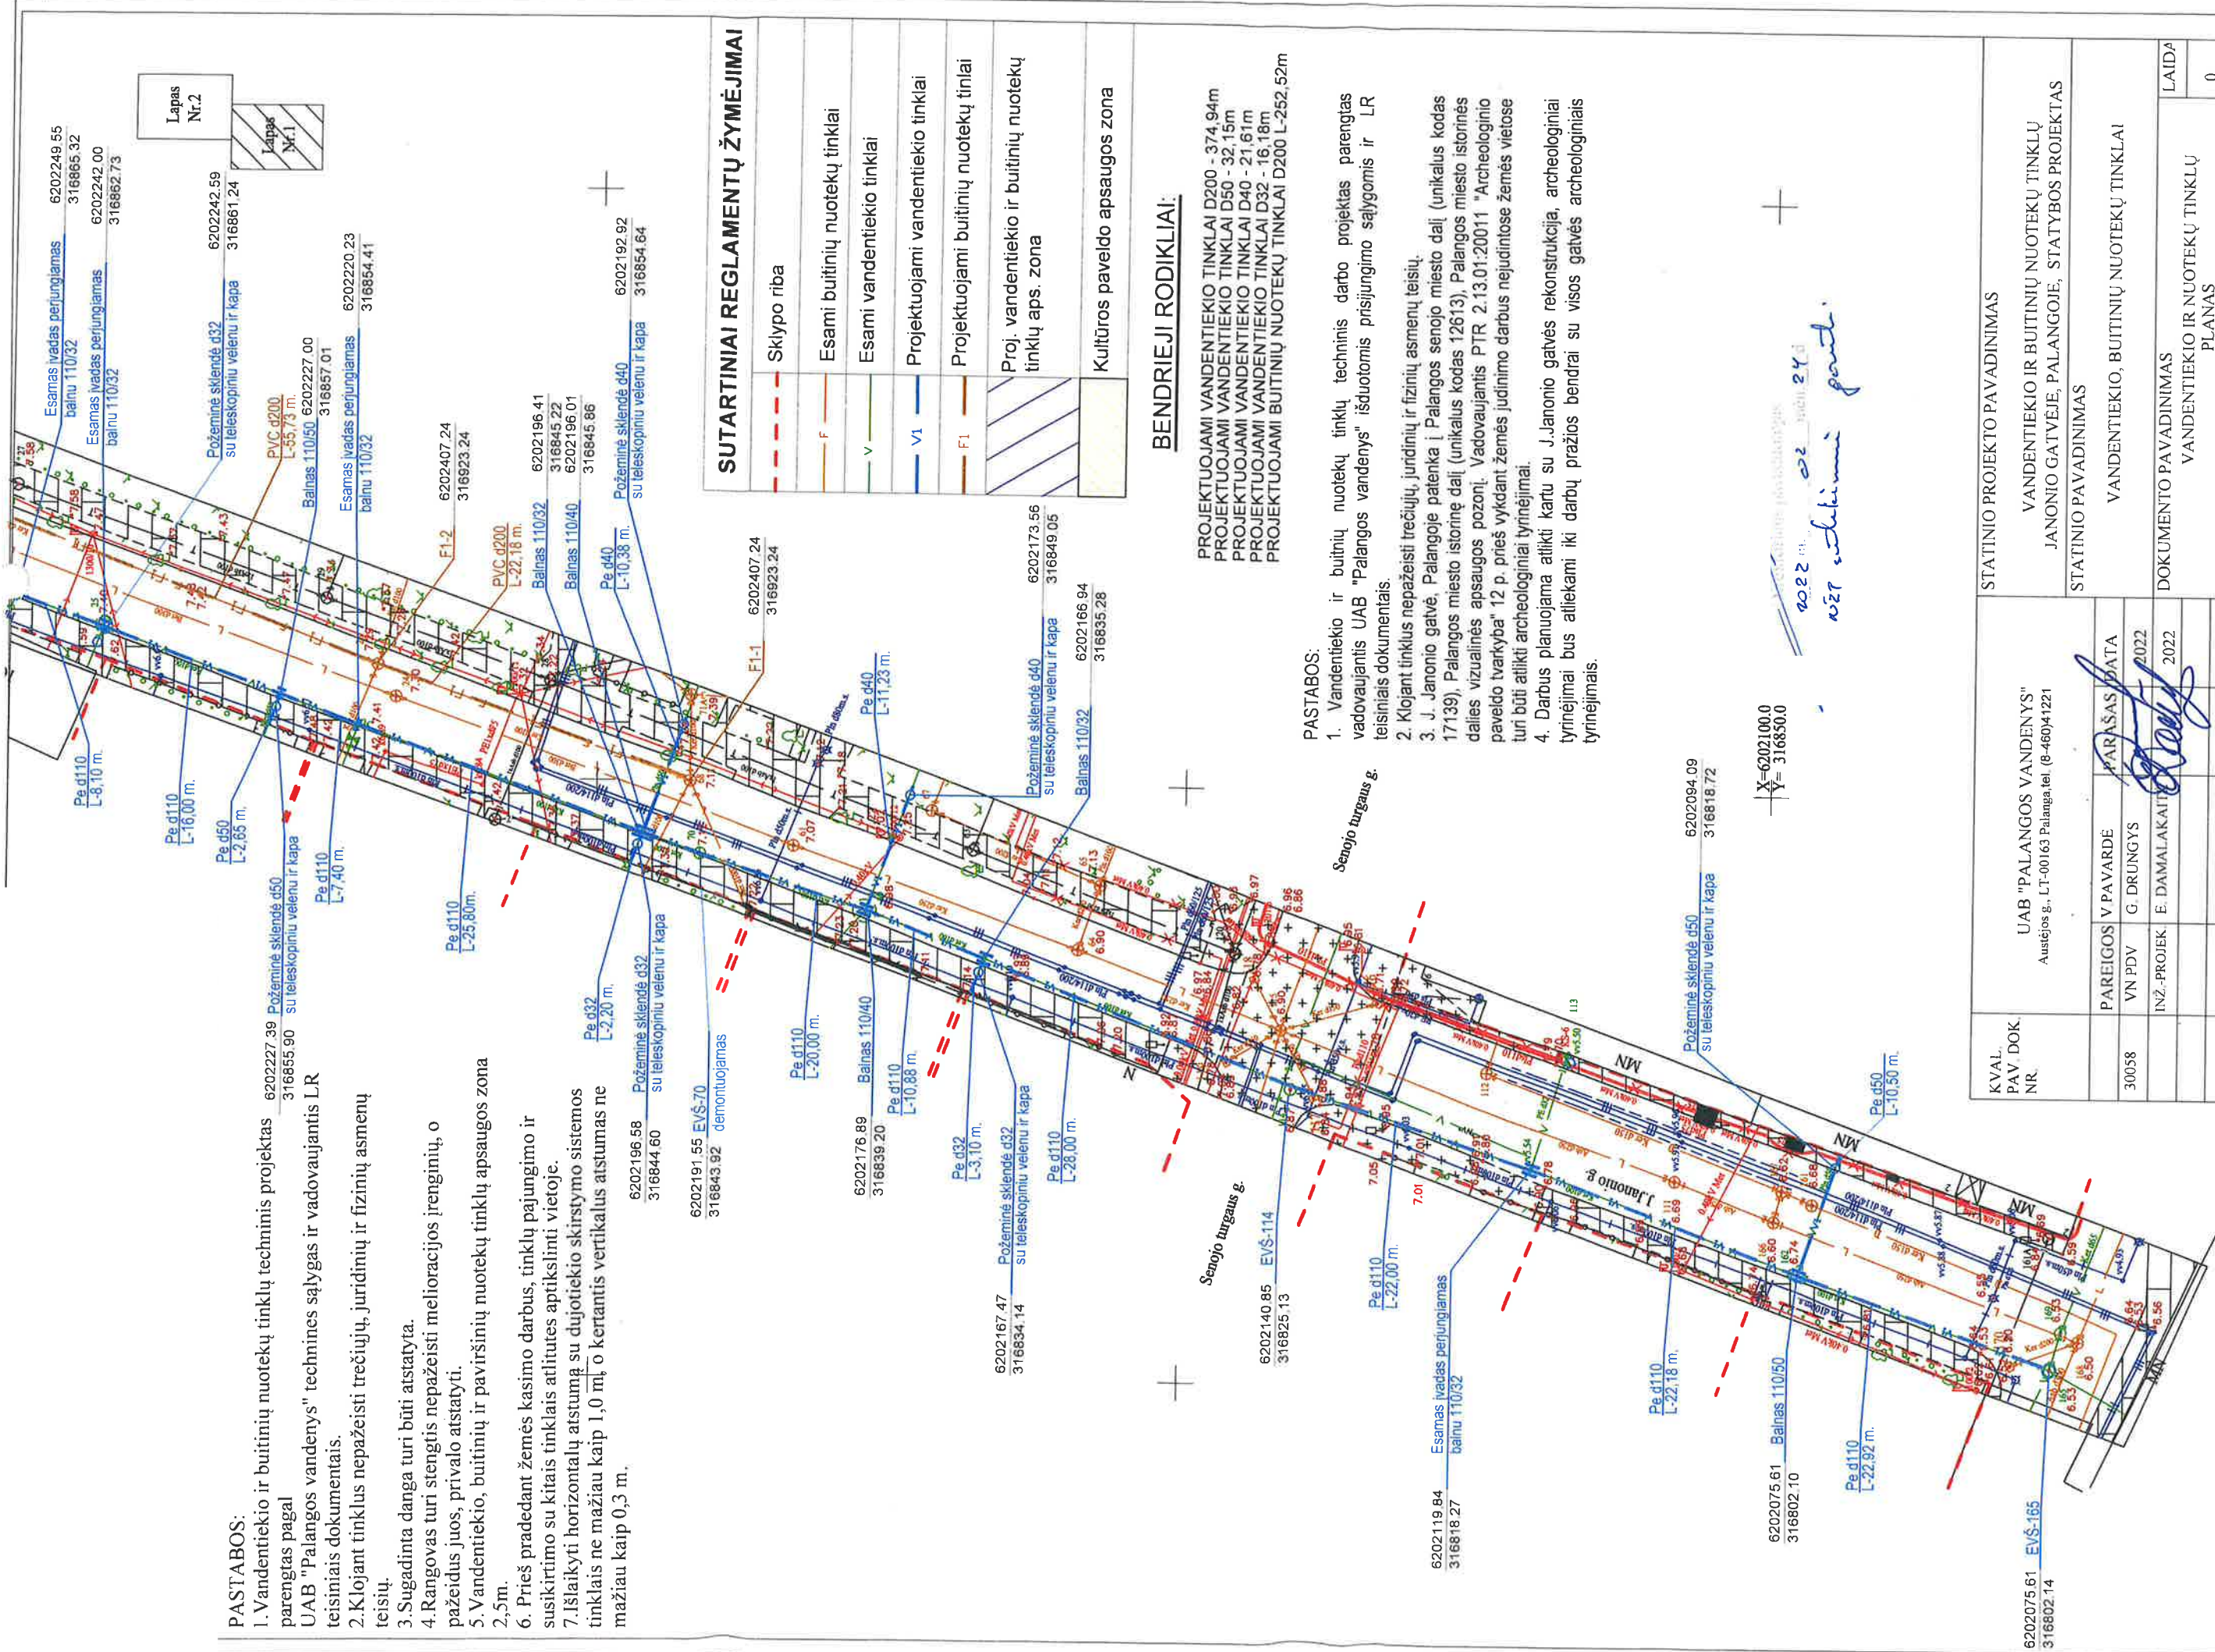

PASTABOS:

1. Vandentiekio ir buitinių nuotekų tinklų techninis projektas parengtas pagal UAB "Palangos vandenys" technines sąlygas ir vadovaujantis LR teisiniais dokumentais.
2. Klojant tinklus nepažeisti trečiųjų, juridinių ir fizinių asmenų teisių.
3. Sugadinta danga turi būti atstatyta.
4. Rangovas turi stengtis nepažeisti melioracijos įrenginių, o pažeidus juos, privalo atstatyti.
5. Vandentiekio, buitinių ir paviršinių nuotekų tinklų apsaugos zona 2,5m.
6. Prieš pradėdami žemės kasimo darbus, tinklų pajungimo ir susikirtimo su kitais tinklais atliktas aptikslinti vietoje.
7. Išlaikyti horizontalų atstumą su dujotiekio skirstymo sistemos tinklais ne mažiau kaip 1,0 m, o kertantis vertikalus atstumas ne mažiau kaip 0,3 m.

SUTARTINIAI REGLAMENTŲ ŽYMĖJIMAI	
	Sklypo riba
	Esami buitinių nuotekų tinklai
	Esami vandentiekio tinklai
	Projektuojami vandentiekio tinklai
	Projektuojami buitinių nuotekų tinklai
	Proj. vandentiekio ir buitinių nuotekų tinklų aps. zona
	Kultūros paveldo apsaugos zona

BENDRIEJI RODIKLIAI:

PROJEKTUOJAMI VANDENTIEKIO TINKLAI D200 - 374,94m
PROJEKTUOJAMI VANDENTIEKIO TINKLAI D50 - 32,15m
PROJEKTUOJAMI VANDENTIEKIO TINKLAI D40 - 21,61m
PROJEKTUOJAMI VANDENTIEKIO TINKLAI D32 - 16,18m
PROJEKTUOJAMI BUITINIŲ NUOTEKŲ TINKLAI D200 L-252,52m

PASTABOS:

1. Vandentiekio ir buitinių nuotekų tinklų techninis darbo projektas parengtas vadovaujantis UAB "Palangos vandenys" išduotomis sąlygomis ir LR teisiniais dokumentais.
2. Klojant tinklus nepažeisti trečiųjų, juridinių ir fizinių asmenų teisių.
3. J. Janonio gatvė, Palangoje patenka į Palangos senjojo miesto dalį (unikalus kodas 17139), Palangos miesto istorinę dalį (unikalus kodas 12613), Palangos miesto istorinės dalies vizualinės apsaugos pozonį. Vadovaujantis PTR 2.13.01:20011 "Archeologinio paveldo tvarkyba" 12 p. prieš vykdam žemės judinimo darbus nejudintose žemės vietose turi būti atlikti archeologiniai tyrimai.
4. Darbus planuojama atlikti kartu su J. Janonio gatvės rekonstrukcija, archeologiniai tyrimai bus atliekami iki darbų pradžios bendrai su visos gatvės archeologiniais tyrimais.

X=6202100.0
Y= 316850.0


2022 m. 02 mėn. 24 d.
vnt. *Antoni* parat.

KVAL. PAV. DOK. NR.	UAB "PALANGOS VANDENYS" Austėjos g., LT-00163 Palanga tel. (8-460)41221		STATINIO PROJEKTO PAVADINIMAS	
			VANDENTIEKIO IR BUITINIŲ NUOTEKŲ TINKLŲ JANONIO GATVĖJE, PALANGOJE, STATYBOS PROJEKTAS	
			STATINIO PAVADINIMAS	
			VANDENTIEKIO, BUITINIŲ NUOTEKŲ TINKLAI	
30058	PAREIGOS V PAVARDĖ	PARAŠAS DATA	DOKUMENTO PAVADINIMAS	
	VN PDV	G. DRUNGYS	VANDENTIEKIO IR NUOTEKŲ TINKLŲ PLANAS	
	INŽ.-PROJEK.	E. DAMALAKAITIS	LAIDA	
			0	
STADIJA	UŽSAKOVAS		ŽYMUO	
TDP			22006-TDP-LVN_B-01	
		MASELIS		APAS
		M=1:500		LAPŲ
		I		4

6202074.65
316805.27

Lapas
Nr.1

7. Išlaikyti horizontalų atstumą su dujotiekio skirstymo sistemos tinklais ne mažiau kaip 1,0 m, o kertantis vertikalus atstumas ne mažiau kaip 0,3 m.

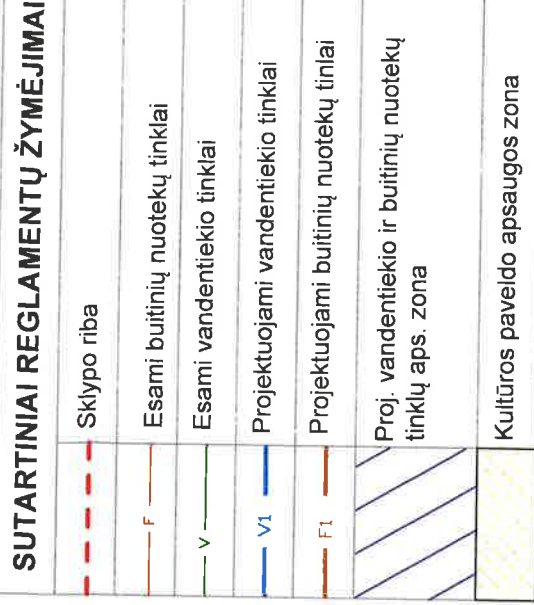

2082 02
W27 within per cent.

KVAL. PAV. DOK. NR.	UAB "PALANGOS VANDENYS" Ausėjos g., LT-00163 Palanga tel. (8-460)41221				STATINIO PROJEKTO PAVADINIMAS VANDENTIEKIO IR BUITINIŲ NUOTEKŲ TINKLŲ JANONIO GATVĖJE, PALANGOJE, STATYBOS PROJEKTAS					
	PAREIGOS	V. PAVARDĖ	PARŠAS	DATA	STATINIO PAVADINIMAS VANDENTIEKIO, BUITINIŲ NUOTEKŲ TINKLAI					
30038	VN PDV	G. DRUNGYS		2022	DOKUMENTO PAVADINIMAS VANDENTIEKIO IR NUOTEKŲ TINKLŲ PLANAS					
	INŽ.-PROJEK	E. DAMALAKA		2022	LAIDA 0					
STADIJA TDP	UŽSAKOVAS				ŽYMUO 22006-TDP-LVN_B-01			MASTELIS M=1:500	LAPAS 2	LAPŲ 4



Valstybės įmonė Statybos produkcijos sertifikavimo centras, įmonės kodas 110068926, Linkmenų g. 28, LT-08217 Vilnius

KVALIFIKACIJOS ATESTATAS

Nr.30058

Gediminas Drungys

Suteikta teisė eiti ypatingojo statinio projekto dalies vadovo, ypatingojo statinio projekto dalies vykdymo priežiūros vadovo, ypatingojo statinio specialiųjų statybos darbų vadovo ir ypatingojo statinio specialiųjų statybos darbų techninės priežiūros vadovo pareigas.

Statiniai: gyvenamieji ir negyvenamieji pastatai, susisiektimo komunikacijos, inžineriniai tinklai, hidrotechnikos statiniai, kiti inžineriniai statiniai, taip pat minėti statiniai, esantys kultūros paveldo objekto teritorijoje, jo apsaugos zonoje, kultūros paveldo vietovėje.

Projekto dalis: vandentiekio ir nuotekų šalinimo.

Specialieji statybos darbai: vandentiekio ir nuotekų šalinimo tinklų tiesimas; statinio vandentiekio ir nuotekų šalinimo inžinerinių sistemų įrengimas.

23596

Pirmą kartą išduotas 2012 m. spalio 25 d.

Kvalifikacijos atestatų registras skelbiamas www.spsc.lt



**NACIONALINĖS ŽEMĖS TARNYBOS
PRIE ŽEMĖS ŪKIO MINISTERIJOS
PALANGOS SKYRIUS**

Gavėjas:

Austėjos g. 36, Palanga

2022-04-04 Nr. SUVA-4822-(8.53.E.)*
Į 2022-03-21 Nr. GST-4077

**DĖL SUTIKIMO TIESTI SUSISIEKIMO KOMUNIKACIJAS, INŽINERINIUS TINKLUS IR
STATYTI JIEMS FUNKCIONUOTI BŪTINUS STATINIUS VALSTYBINĖJE ŽEMĖJE,
KURIOJE NESUFORMUOTI ŽEMĖS SKLYPAI**

Nacionalinės žemės tarnybos prie Žemės ūkio ministerijos Palangos skyrius, atsižvelgdamas į 2022-03-21 prašymą Nr. GST-4077, neprieštarauja dėl šių objektų šių objektų tiesimo / statybos / rekonstravimo valstybinėje žemėje, kurioje nesuformuoti žemės sklypai:

Susisiekimo komunikacijų, inžinerinių tinklų ir jiems funkcionuoti būtinų statinių pavadinimas (-ai), rūšis (-ys)	nuotekų tinklas "Buitinių nuotekų tinklai" (Skersmuo, mm: 160-200 mm), vandentiekis "Vandentiekio tinklai" (Skersmuo, mm: iki 50 mm), vandentiekis "Vandentiekio tinklai" (Skersmuo, mm: 50-110 mm), vandentiekis "Vandentiekio tinklai" (Skersmuo, mm: iki 50 mm), vandentiekis "Vandentiekio tinklai" (Skersmuo, mm: iki 50 mm), vandentiekis "Vandentiekio tinklai" (Skersmuo, mm: iki 50 mm), vandentiekis "Vandentiekio tinklai" (Skersmuo, mm: iki 50 mm), vandentiekis "Vandentiekio tinklai" (Skersmuo, mm: iki 50 mm), vandentiekis "Vandentiekio tinklai" (Skersmuo, mm: iki 50 mm), vandentiekis "Vandentiekio tinklai" (Skersmuo, mm: iki 50 mm), vandentiekis "Vandentiekio tinklai" (Skersmuo, mm: iki 50 mm), vandentiekis "Vandentiekio tinklai" (Skersmuo, mm: iki 50 mm)
Žemės sklypo (-ų) kadastro Nr., adresas (-ai)**	Nežinomas Janonio gatvė, Palanga
Pastato (-ų) unikalus Nr., adresas (-ai)**	
Objekto (-ų) pavadinimas(-ai)**	

** Nurodoma, kai planuojama tiesti susisiekimo komunikacijas, inžinerinius tinklus į konkretų žemės sklypą arba konkrečiam statiniui aptarnauti.

Šis sutikimas galioja tik pridedamame brėžinyje nurodytoms susisiekimo komunikacijoms, inžineriniams tinklams tiesti ir jiems funkcionuoti būtiniams statiniams statyti pridedamame brėžinyje pažymėtoje vietoje. Pridedamas brėžinys yra neatsiejama šio sutikimo dalis.

Susisiekimo komunikacijos, inžineriniai tinklai turi būti nutiesti ir jiems funkcionuoti būtinai statiniai turi būti pradėti statyti per 3-us metus nuo sutikimo išdavimo datos. Nepradėjus tiesti susisiekimo

komunikacijų, inžinerinių tinklų ir statyti jiems funkcionuoti būtinų statinių per 3-us metus, sutikimas nustoja galioti ir nustatyta tvarka turi būti gautas naujas sutikimas.

Pagal sutikimą nutiestos elektros energijos persiuntimui skirtos žemos ir vidutinės įtampos elektros oro linijos, oro kabeliai ir požeminių kabelių linijos bei įrenginiai, įskaitant transformatorinėse pastotėse įrengtus įrenginius kartu su požeminių kabelių kanalais, linijas laikančiomis atramomis ir kitais priklausiniais, nustatytais Lietuvos Respublikos elektros energetikos įstatymo 75 straipsnio 2 dalyje, ir ryšių linijos, kabeliai, ryšių kabelių kanalų sistemos, nurodytos Lietuvos Respublikos elektroninių ryšių įstatymo 37 straipsnio 5 dalyje, yra laikomi kilnojamaisiais daiktais ir Nekilnojamojo turto registre neregistruojami.***

Susisiekimo komunikacijų, inžinerinių tinklų ir jiems funkcionuoti būtinų statinių nustatomos specialiujų žemės naudojimo sąlygos teritorijos (teritorijų) dydis – 3500 kv. m. Specialiujų žemės naudojimo sąlygų nustatymo nuostolių dydis apskaičiuojamas ir šie nuostoliai atlyginami Lietuvos Respublikos specialiujų žemės naudojimo sąlygų įstatymo 13 straipsnio 1 dalyje nurodyta tvarka vadovaujantis šio įstatymo 13 straipsnio 4 dalimi.

Pagal sutikimą nutiestoms susisiekimo komunikacijoms, inžineriniams tinklams bei pastatytiems jiems funkcionuoti būtiniams statiniams eksploatuoti naujas žemės sklypas neformuojamas ir nenuomojamas ar neperleidžiamas nuosavybėn.

Išduotas sutikimas galioja tik gavus visų žemės sklypų, kuriems bus taikomos naujos specialiosios žemės naudojimo sąlygos, savininkų sutikimus dėl šių specialiujų žemės naudojimo sąlygų žemės sklypams taikymo. Tiesti susisiekimo komunikacijas, inžinerinius tinklus ir statyti jiems funkcionuoti būtinus statinius planuojama kultūros paveldo objektų teritorijose, jų apsaugos zonose, todėl Sutikimas galioja gavus Kultūros paveldo departamento prie Lietuvos Respublikos kultūros ministerijos teritorinio padalinio pritarimą dėl šių darbų atlikimo.


Pasibaigus išduoto sutikimo terminui, pagal sutikimą nutiestos susisiekimo komunikacijos, inžineriniai tinklai ir jiems funkcionuoti būtini statiniai turi būti nukelti jų savininko lėšomis, išskyrus atvejus, kai asmeniui išduotas naujas sutikimas arba kai nutiestoms susisiekimo komunikacijoms, inžineriniams tinklams ir pastatytiems jiems funkcionuoti būtiniams statiniams naudoti ir juos aptarnauti yra nustatytas servitutas.

Pasibaigus šio sutikimo terminui pagal sutikimą nutiestos susisiekimo komunikacijos, inžineriniai tinklai ar jiems funkcionuoti būtini statiniai per 20 darbo dienų turi būti nukelti ir valstybinė žemė sutvarkoma taip, kad ji būtų iki sutikimo išdavimo dienos buvusios būklės. Apie tai privaloma raštu per 5 darbo dienas po valstybinės žemės sutvarkymo informuoti Nacionalinės žemės tarnybos prie Žemės ūkio ministerijos Palangos skyrių.

PRIDEDAMA. 1 lapas.

*Duomenys apie įstaigos sudaryto elektroninio dokumento registravimą (registracijos data ir numeris) ir parašo rekvizitai nurodomi metaduomenyse.

*** Taikytina, kai išduodamas sutikimas tiesti Sutikimų tiesti susisiekimo komunikacijas, inžinerinius tinklus ir statyti jiems funkcionuoti būtinus statinius valstybinėje žemėje, kurioje nesuformuoti žemės sklypai, išdavimo taisyklių, patvirtintų Nacionalinės žemės tarnybos prie Žemės ūkio ministerijos direktoriaus 2013 m. rugsėjo 10 d. įsakymu Nr. IP-(1.3)-265 „Dėl Sutikimų tiesti susisiekimo komunikacijas, inžinerinius tinklus ir statyti jiems funkcionuoti būtinus statinius valstybinėje žemėje, kurioje nesuformuoti žemės sklypai, išdavimo taisyklių patvirtinimo“, 5.6 papunktyje nurodytus inžinerinius tinklus.

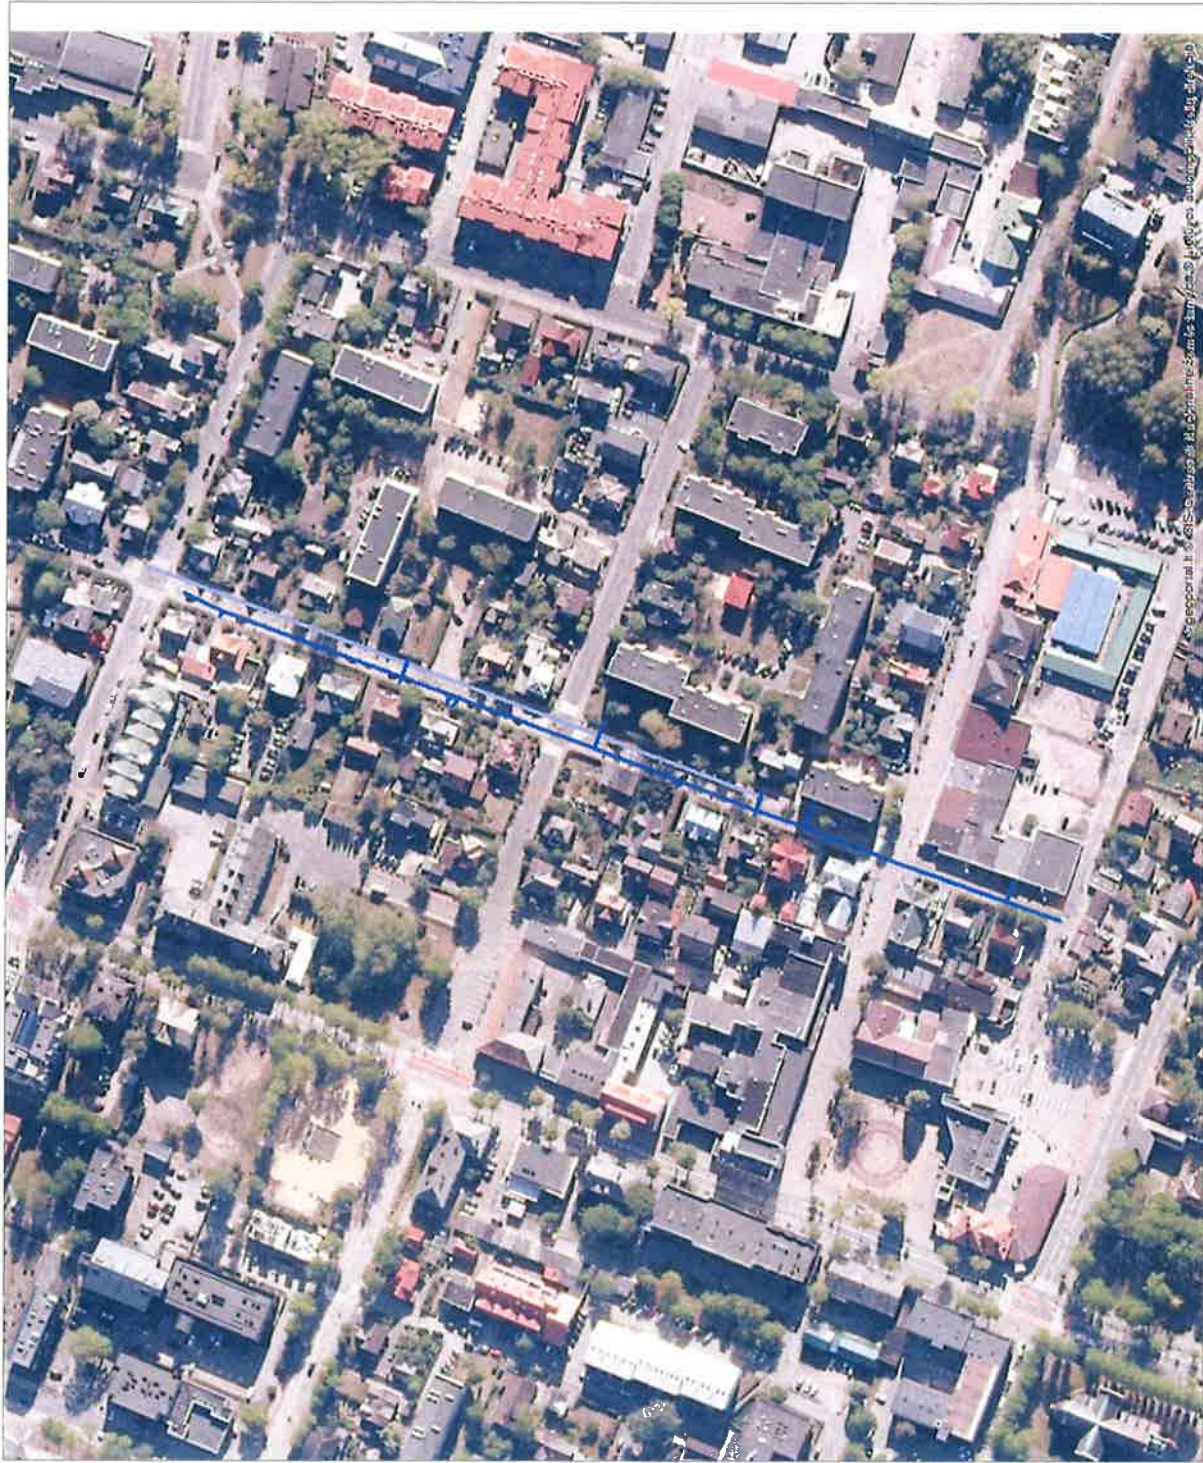

Sutartiniai žymėjimai


Sutikimo objektai (linijos)	
Dujotiekio tinklai	Elektros tinklai
Galvės	Keliai
Lietaus kanalizacijos tinklai	Nemotorizuotų transporto priemonių takai
Nuotekų tinklai	Pėsčiųjų takai
Ryšiai	Vandentiekio tinklai
Šilumos tiekimo tinklai	Kiti inžineriniai tinklai
Kitos susisiekimo komunikacijos	
Sutikimo objektai (poligonai)	
Dujotiekio tinklai	Elektros tinklai
Galvės	Keliai
Lietaus kanalizacijos tinklai	Nemotorizuotų transporto priemonių takai
Nuotekų tinklai	Pėsčiųjų takai
Ryšiai	Vandentiekio tinklai
Šilumos tiekimo tinklai	Kiti inžineriniai tinklai
Kitos susisiekimo komunikacijos	
Sutikimo objektai (taškai)	
Dujotiekio tinklai	Elektros tinklai
Galvės	Keliai
Lietaus kanalizacijos tinklai	Nemotorizuotų transporto priemonių takai
Nuotekų tinklai	Pėsčiųjų takai
Ryšiai	Vandentiekio tinklai
Šilumos tiekimo tinklai	Kiti inžineriniai tinklai
Kitos susisiekimo komunikacijos	

Prašymo teikėjas
Nacionalinės žemės tarnybos prie Žemės ūkio ministerijos padalinys, kuriam teikiamas

Nacionalinė žemės tarnyba prie
Žemės ūkio ministerijos, Palangos
skyrius

Palangos miesto savivaldybės administracijos
Architektūros ir teritorijų planavimo skyriaus
užsienio specialistė

NET SUTKIMU CARIT

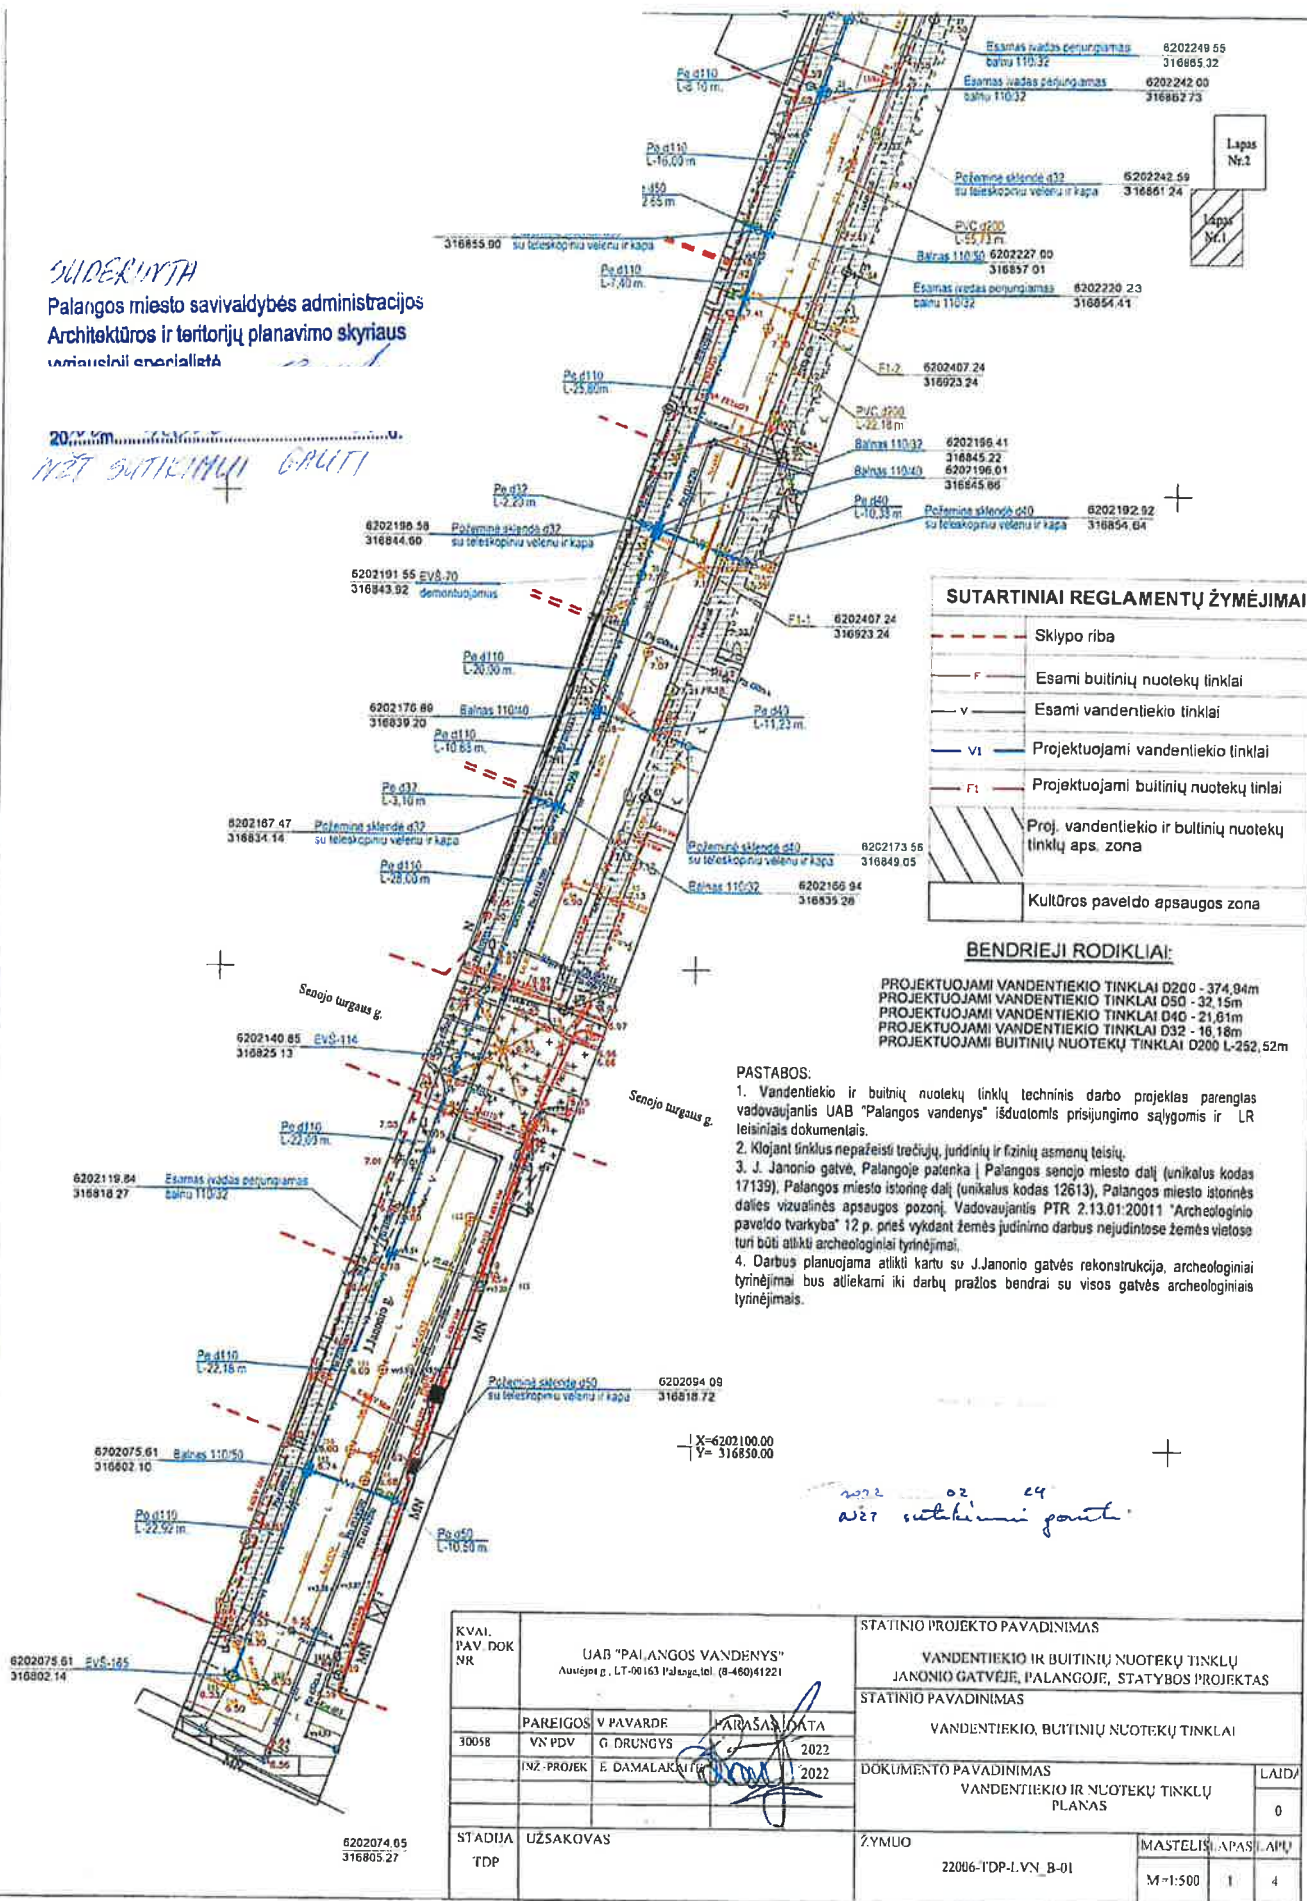



PLANAS SU VANDENTIEKIO IR NUOTEKŲ TINKLAIS M 1:500

PASTABA:
Sklypo ribos LKS-94 koordinatų sistemoje parodytos pagal
VI Regioninį centrinį duomenį.

Lapas
Nr.1

Lapas
Nr.1



23/60 - 0208

SUTARTINIAI REGLAMENTŲ ŽYMĖJIMAI

---	Sklypo riba
-	Esami buitinių nuotekų tinklai
-	Esami vandentiekio tinklai
-	Projektuojami vandentiekio tinklai
-	Projektuojami buitinių nuotekų tinklai
-	Proj. vandentiekio ir buitinių nuotekų tinklų aps. zona
-	Kultūros paveldo apsaugos zona

SUDERINTA
Palangos miesto savivaldybės administracijos
Architektūros ir teritorijų planavimo skyriaus


NET SUTARTINAI GAUTI

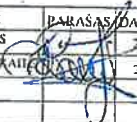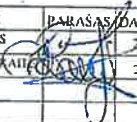KVAL. PAV DOK NR	UAB "PALANGOS VANDENYS" Aukštoji g. 1, LT-00163 Palanga, tel. (8-460) 41221			STATINIO PROJEKTO PAVADINIMAS VANDENTIEKIO IR BUITINIŲ NUOTEKŲ TINKLŲ JANONIO GATVĖJE, PALANGOJE, STATYBOS PROJEKTAS		
	PAREIGOS	V PAVARDE	PARAŠAS	DATA	STATINIO PAVADINIMAS VANDENTIEKIO, BUITINIŲ NUOTEKŲ TINKLAI	
30058	VN PDV	G DRUNGYS		2022	DOKUMENTO PAVADINIMAS VANDENTIEKIO IR NUOTEKŲ TINKLŲ PLANAS	
	INŽ.-PROJEK.	E DAMALAKAI		2022	LAIŠKAS	
STADIJA TDP	UŽSAKOVAS			ŽYMUO 22006-TDP-LVN_B-01		
				MASTELIS	APAS	LAPŲ
				M=1:500	2	4

SUPERINTA

Palangos miesto savivaldybės administracijos
Architektūros ir teritorijų planavimo skyriaus
vyriausioji specialistė

NET SUTIKIMU GRUPTI

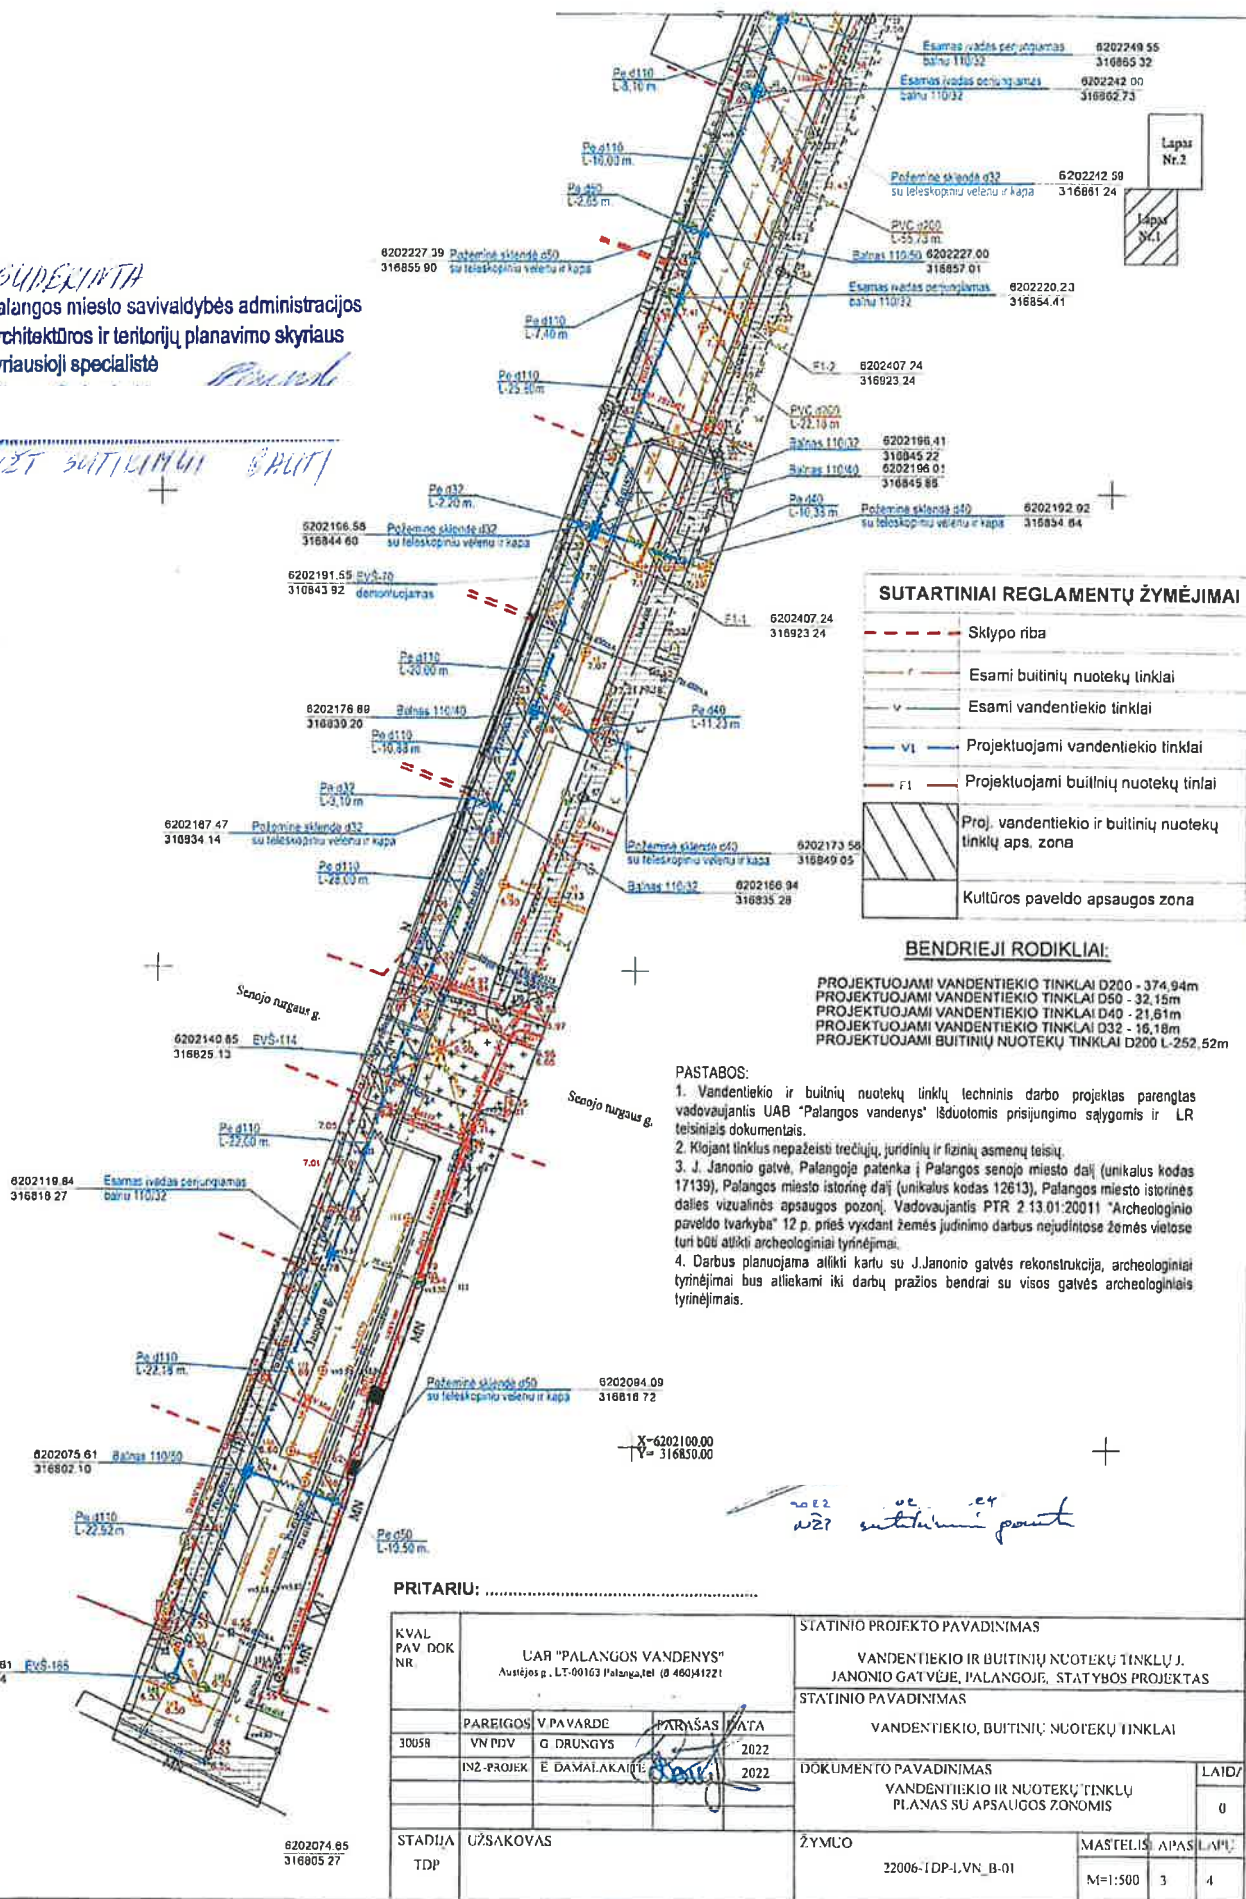

SUTARTINIAI REGLAMENTŲ ŽYMĖJIMAI

	Sklypo riba
	Esami buitinių nuotekų tinklai
	Esami vandentiekio tinklai
	Projektuojami vandentiekio tinklai
	Projektuojami buitinių nuotekų tinklai
	Proj. vandentiekio ir buitinių nuotekų tinklų aps. zona
	Kultūros paveldo apsaugos zona

BENDRIEJI RODIKLIAI:

PROJEKTUOJAMI VANDENTIEKIO TINKLAI D200 - 374,94m
PROJEKTUOJAMI VANDENTIEKIO TINKLAI D50 - 32,15m
PROJEKTUOJAMI VANDENTIEKIO TINKLAI D40 - 21,61m
PROJEKTUOJAMI VANDENTIEKIO TINKLAI D32 - 16,18m
PROJEKTUOJAMI BUITINIŲ NUOTEKŲ TINKLAI D200 L-252,52m

PASTABOS:

1. Vandentiekio ir buitinių nuotekų tinklų techninis darbo projektas parengtas vadovaujantis UAB "Palangos vandenys" išduotomis prisijungimo sąlygomis ir LR teisinių dokumentais.
2. Klijant tinklus nepažeisti trečiųjų, juridinių ir fizinių asmenų teisių.
3. J. Janonio gatvė, Palangoje patenka į Palangos senosios miesto dalį (unikalus kodas 17139), Palangos miesto istorinę dalį (unikalus kodas 12613), Palangos miesto istorinės dalies vizualinės apsaugos zonoje. Vadovaujantis PTR 2.13.01:20011 "Archeologinio paveldo tvarkyba" 12 p. prieš vykdomi žemės judinimo darbus nejudinose žemės vietose turi būti atlikti archeologiniai tyrimai.
4. Darbus planuojama atlikti kartu su J. Janonio gatvės rekonstrukcija, archeologiniai tyrimai bus atliekami iki darbų pradžios bendrai su visos gatvės archeologiniais tyrimais.

PRITARIU:

KVAL. PAV. DOK. NR.	UAB "PALANGOS VANDENYS" Austijos g. LT-00163 Palanga, tel. (8 460) 411221	STATINIO PROJEKTO PAVADINIMAS VANDENTIEKIO IR BUITINIŲ NUOTEKŲ TINKLŲ J. JANONIO GATVĖJE, PALANGOJE, STATYBOS PROJEKTAS
3005R	PAREIGOS VN PDV	STATINIO PAVADINIMAS VANDENTIEKIO, BUITINIŲ NUOTEKŲ TINKLAI
	V. PAVARDE G. DRUNGYS	DOKUMENTO PAVADINIMAS VANDENTIEKIO IR NUOTEKŲ TINKLŲ PLANAS SU APSAUGOS ZONOMIS
	IN2-PROJEK E. DAMALAKAITIS	LAID/
		0
STADIJA TDP	UŽSAKOVAS	ŽYMLIO 22006-TDP-LVN_B-01
		MAŠTELIS M=1:500
		APAS 3
		LAPAS 4



PLANAS SU VANDENTIEKIO IR NUOTEKŲ TINKLAIS M 1:500

340611114

Palangos miesto savivaldybės administracijos
Architektūros ir teritorijų planavimo skyriaus

NET 341111441 08/01/11
23/60 - 0208

FASTABA:
Sąlypų ribos LK-94 koordinatų sistemoje parodytos pagal
VĮ "Registų centras" duomenis.

Lapas
Nr.1

Lapas
Nr.1

SUTARTINIAI REGLAMENTŲ ŽYMĖJIMAI

---	Sklypo riba
-	Esami buitinių nuotekų tinklai
-	Esami vandentiekio tinklai
-	Esami vandentiekio tinklai
-	Projektuojami vandentiekio tinklai
-	Projektuojami buitinių nuotekų tinklai
	Proj. vandentiekio ir buitinių nuotekų tinklų aps. zona
	Kultūros paveldo apsaugos zona

KVAL. PAV. DOK NR	UAB "PALANGOS VANDENYS" Aukštųjų g. 1, LT-00161 Palanga tel. (8-460) 41221		
	PAREIGOS	V PAVARDĖ	PARAŠAS DATA
30058	VN PDV	G DRUNGYS	- 2022
	INŽ.-PROJ.	E DAMALAKAITIS	2022
STADIJA	UŽSAKOVAS		
TDP			

STATINIO PROJEKTO PAVADINIMAS VANDENTIEKIO IR BUITINIŲ NUOTEKŲ TINKLŲ JANONIO GATVĖJE, PALANGOJE, STATYBOS PROJEKTAS	
STATINIO PAVADINIMAS VANDENTIEKIO, BUITINIŲ NUOTEKŲ TINKLIAI	
DOKUMENTO PAVADINIMAS VANDENTIEKIO IR NUOTEKŲ TINKLŲ PLANAS SU APSAUGOS ZONOMIS	LAIDA 0
ŽYMUO 22006-TDP-I-VN_B-01	MASTELIS M=1:500
	LAPAS 4
	LAPŲ 4

Nuo:
Išsiųsta: pirmadienis 2022 m. kovas 21 10:57
Kam:
Tema: ESO Trečiųjų asmenų projektų derinimas - P07027
Priedai: signed_20220321_105718.pdf



Mielas Kliente,
Jūsų užklausa **Nr. P07027**, projekto vykdymo vieta: **Janonio gatvė**, patvirtinta.

Nr.	Sritis	Atsakingas asmuo	Data	Būsena	Pastabos	Failo pavadinimas
1.	Elektra		2022-03-21	Pritarta	-	-
2.	Dujos		2022-03-04	Pritarta	-	-

Patvirtinta 2022-03-21 10:56

Norint vykdyti žemės kasimo darbus ESO eksploatuojamų inžinerinių tinklų apsaugos zonose, būtina gauti ESO raštišką Kasimo sutikimą, užpildžius [Prašymo kasimo darbams atlikti formą](#).

SVARBU! Pildant [Prašymo kasimo darbams atlikti formą](#) privaloma pateikti suderintų projektinių sprendinių užklauskos Registracijos **Nr. P07027**

Jūsų ESO

ESO | www.eso.lt


Bendrovė tvarko Jūsų asmens duomenis tik teisės aktuose apibrėžtais teisėtais pagrindais. Detalesnė informacija apie Jūsų asmens duomenų tvarkymo sąlygas ir susijusias teises viešai skelbiama Bendrovės interneto svetainėje www.eso.lt.

Šioje žinutėje ir bet kokiuose jos prieduose pateikiama informacija yra konfidenciali ir jos panaudojimas ar atskleidimas gali būti apribotas. Ji skirta tik tam asmeniui, kuriam ji adresuota. Jei Jūs nesate adresatas arba atsakingas už šios žinutės pristatymą tam asmeniui, Jūs neturite teisės šios žinutės ar jos priedų kopijuoti, atskleisti, platinti ar kitaip perduoti jos turinio bet kuriam kitam asmeniui. Jei Jūs per klaidą gavote šią žinutę, prašome nedelsiant pranešti jos siuntėjui bei iškart ištrinti šią žinutę ir bet kokius jos priedus iš Jūsų sistemos.

This e-mail is for the exclusive use of the intended recipient. The contents of this e-mail and any attachments are confidential and may be privileged or otherwise protected from disclosure. If you are not an intended recipient or you have received this e-mail mistakenly, you are hereby notified that any disclosure, copying or distribution of this information is strictly prohibited. Kindly inform the sender about this e-mail and delete the document and any attachment without retaining copies or disclosing its contents. Thank you.

PASTABOS:

1. Vandentiekio ir buitinių nuotekų tinklų techninis projektas parengtas pagal UAB "Palangos vandenys" technines sąlygas ir vadovaujantis LR teisiniais dokumentais.
2. Klojant tinklus nepažeisti trečiųjų, juridinių ir fizinių asmenų teisių.
3. Sugadinta danga turi būti atstatyta.
4. Rangovas turi stengtis nepažeisti melioracijos įrenginių, o pažeidus juos, privalo atstatyti.
5. Vandentiekio, buitinių ir paviršinių nuotekų tinklų apsaugos zona 2,5m.
6. Prieš pradėdant žemės kasimo darbus, tinklų pajungimo ir susikirtimo su kitais tinklais atliktas aptikslinti vietoje.
7. Išlaikyti horizontalių atstumų su dujotiekio skirstymo sistemos tinklais ne mažiau kaip 1,0 m, o kertantis vertikalus atstumas ne mažiau kaip 0,3 m.

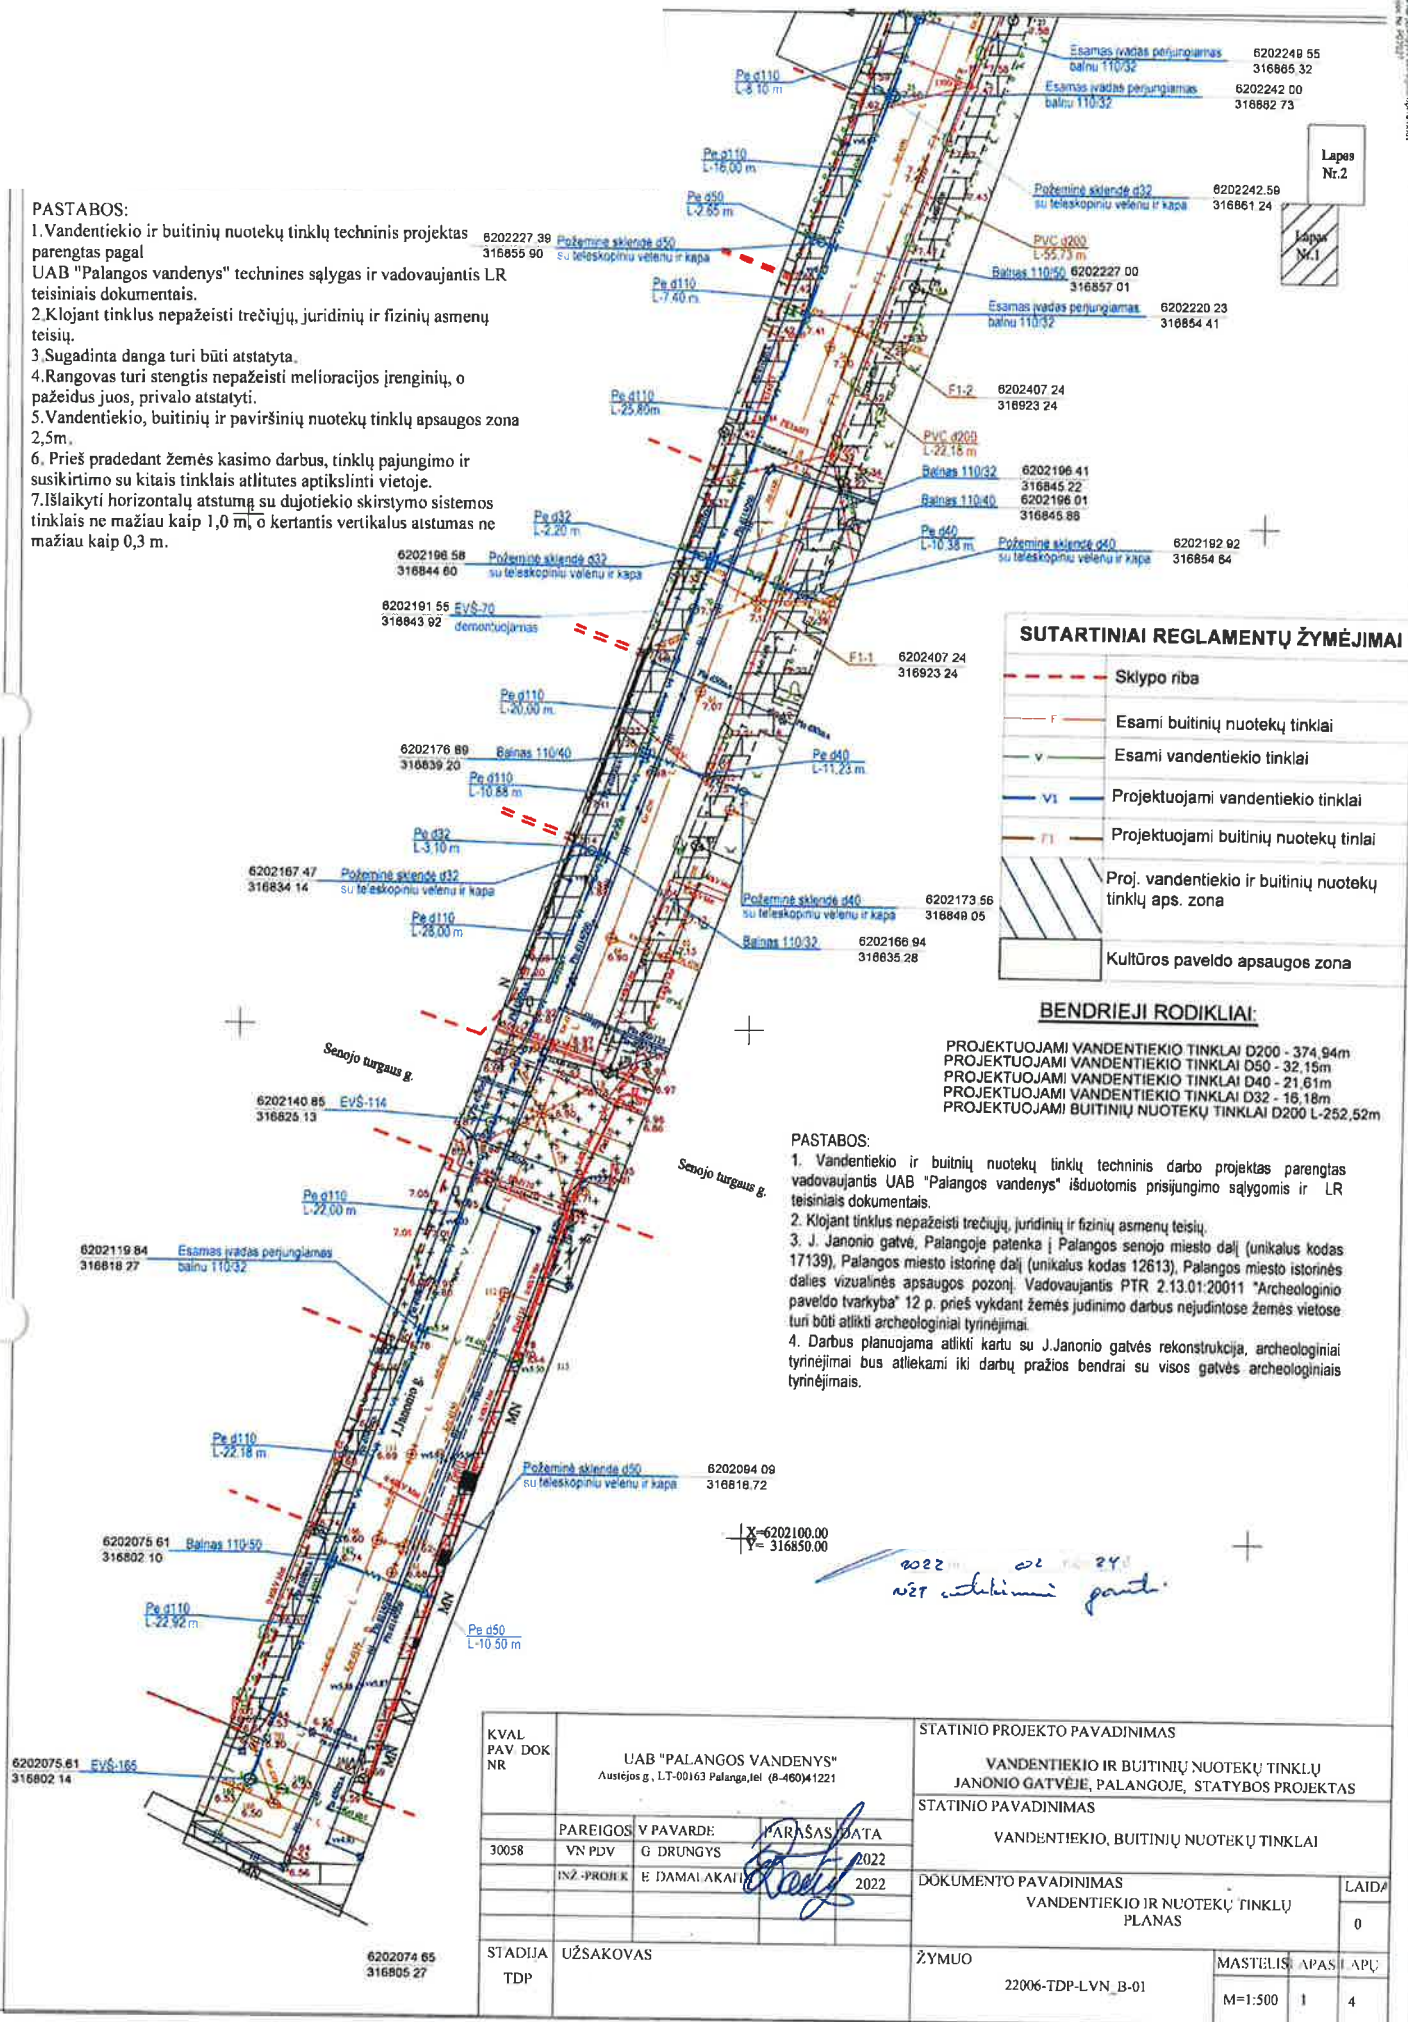

SUTARTINIAI REGLAMENTŲ ŽYMĖJIMAI

---	Sklypo riba
---	Esami buitinių nuotekų tinklai
---	Esami vandentiekio tinklai
---	Projektuojami vandentiekio tinklai
---	Projektuojami buitinių nuotekų tinklai
---	Proj. vandentiekio ir buitinių nuotekų tinklų aps. zona
---	Kultūros paveldo apsaugos zona

BENDRIEJI RODIKLIAI:

PROJEKTUOJAMI VANDENTIEKIO TINKLAI D200 - 374,94m
 PROJEKTUOJAMI VANDENTIEKIO TINKLAI D50 - 32,15m
 PROJEKTUOJAMI VANDENTIEKIO TINKLAI D40 - 21,61m
 PROJEKTUOJAMI VANDENTIEKIO TINKLAI D32 - 16,18m
 PROJEKTUOJAMI BUITINIŲ NUOTEKŲ TINKLAI D200 L-252,52m

PASTABOS:

1. Vandentiekio ir buitinių nuotekų tinklų techninis darbo projektas parengtas vadovaujantis UAB "Palangos vandenys" išduotomis prisijungimo sąlygomis ir LR teisiniais dokumentais.
2. Klojant tinklus nepažeisti trečiųjų, juridinių ir fizinių asmenų teisių.
3. J. Janonio gatvė, Palangoje patenka į Palangos senjo miesto dalį (unikalus kodas 17139), Palangos miesto istorinę dalį (unikalus kodas 12613), Palangos miesto istorinės dalies vizualinės apsaugos pozonį. Vadovaujantis PTR 2.13.01:20011 "Archeologinio paveldo tvarkyba" 12 p. prieš vykdančią žemės judinimo darbus nejudintose žemės vietose turi būti atlikti archeologiniai tyrinėjimai.
4. Darbus planuojama atlikti kartu su J. Janonio gatvės rekonstrukcija, archeologiniai tyrinėjimai bus atliekami iki darbų pradžios bendrai su visos gatvės archeologiniais tyrinėjimais.

KVAL PAV. DOK NR	UAB "PALANGOS VANDENYS" Austijos g., LT-00163 Palanga, tel. (8-4604)1221		STATINIO PROJEKTO PAVADINIMAS	
			VANDENTIEKIO IR BUITINIŲ NUOTEKŲ TINKLŲ JANONIO GATVĖJE, PALANGOJE, STATYBOS PROJEKTAS	
			STATINIO PAVADINIMAS	
			VANDENTIEKIO, BUITINIŲ NUOTEKŲ TINKLAI	
30058	PAREIGOS VN PDV	V PAVARDE G DRUNGYS	DOKUMENTO PAVADINIMAS	
	INŽ-PROJEK	E DAMALAKAI	VANDENTIEKIO IR NUOTEKŲ TINKLŲ PLANAS	
			LAIKAS	
			0	
STADIJA TDP	UŽSAKOVAS		ŽYMUO	MASTELIS: APAS: LAPŲ
			22006-TDP-LVN_B-01	M=1:500 1 4



PASTABA:
 — Sklypo ribos LKS-94 koordinatų sistemoje parodytos pagal
 VI "Registrų centras" duomenis.

Lapas
Nr.1

PASTABOS:

1. Vandentiekio ir buitinių nuotekų tinklų techninis projektas parengtas pagal UAB "Palangos vandenys" technines sąlygas ir vadovaujantis LR teisinais dokumentais.

2. Kojant tinklus nepažeisti trečiųjų, juridinių ir fizinių asmenų teisių.

3. Sugadinta danga turi būti atstatyta.

4. Rangovas turi stengtis nepažeisti melioracijos įrenginių, o pažeidus juos, privalo atstatyti.

5. Vandentiekio, buitinių ir paviršinių nuotekų tinklų apsaugos zona 2,5m.

6. Prieš pradėdant žemės kasimo darbus, tinklų pajungimo ir susikirtimo su kitais tinklais atlitutes aptikslinti vietoje.

7. Išlaikyti horizontalų atstumą su dujotiekio skirstymo sistemos tinklais ne mažiau kaip 1,0 m, o kertantis vertikalus atstumas ne mažiau kaip 0,3 m.


23/60 - 0208

SUTARTINIAI REGLAMENTŲ ŽYMĖJIMAI

	Sklypo riba
	Esami buitinių nuotekų tinklai
	Esami vandentiekio tinklai
	Projektuojami vandentiekio tinklai
	Projektuojami buitinių nuotekų tinklai
	Proj. vandentiekio ir buitinių nuotekų tinklų aps. zona
	Kultūros paveldo apsaugos zona

as 22 02 24
021 suklaime perit

KVAL PAV DOK NR	UAB "PALANGOS VANDENYS" Austieji g., LT-00163 Palanga, IeI (8-460)41221				STATINIO PROJEKTO PAVADINIMAS			
					VANDENTIEKIO IR BUITINIŲ NUOTEKŲ TINKLŲ JANONIO GATVĖJE, PALANGOJE, STATYBOS PROJEKTAS			
					STATINIO PAVADINIMAS			
					VANDENTIEKIO, BUITINIŲ NUOTEKŲ TINKLAI			
	PARAIŠKOS	V. PAVARDE	PARAŠAS DATA					
30058	VN PDV	G. DRUNGYS			2022			
	INŽ.-PROJEK.	E. DAMALAKA			2022			
STADIJA	UŽSAKOVAS				DOKUMENTO PAVADINIMAS			
TDP	U.				VANDENTIEKIO IR NUOTEKŲ TINKLŲ PLANAS			
					ŽYMUO			
					22006-TDP-LVN_B-01			
					MASTELIS		APAS	LAIP
					M=1:500		2	4

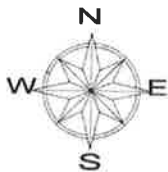

PLANAS SU VANDENTIEKIO IR NUOTEKŲ TINKLAIS M 1:500

PASTABA

Siklo ribos LKS-94 koordinatų sistemoje parodytos pagal VĮ "Reguliacijos" duomenis.

Lapas

Nr.1

Lapas

Nr.1


23/60 - 0208


SUTARTINIAI REGLAMENTŲ ŽYMĖJIMAI

---	Sklypo riba
---	Esami buitinių nuotekų tinklai
---	Esami vandentiekio tinklai
---	Projektuojami vandentiekio tinklai
---	Projektuojami buitinių nuotekų tinklai
---	Proj. vandentiekio ir buitinių nuotekų tinklų aps. zona
---	Kultūros paveldo apsaugos zona

X=6202300.00
Y=316850.00

KVAL. PAV. DOK. NR.	UAB "PALANGOS VANDENYS" Austijos g., LT-00163 Palanga, tel. (8-466) 41221		STATINIO PROJEKTO PAVADINIMAS VANDENTIEKIO IR BUITINIŲ NUOTEKŲ TINKLŲ JANONIO GATVĖJE, PALANGOJE, STATYBOS PROJEKTAS	
	PAREIGOS V. PAVARDĖ PARAŠAS DATA		STATINIO PAVADINIMAS VANDENTIEKIO, BUITINIŲ NUOTEKŲ TINKLAI	
30058	VN PDV	G. DRUNGYS	2022	DOKUMENTO PAVADINIMAS VANDENTIEKIO IR NUOTEKŲ TINKLŲ PLANAS
INŽ. PROJEK.	E. DAMALARA	2022	LAIDA	0
STADIJA	UŽSAKOVAS	ŽYMUO	22006-TDP-LVN_B-01	MASTELIS LAPAS LAPŲ
TDP			M=1:500	2 4

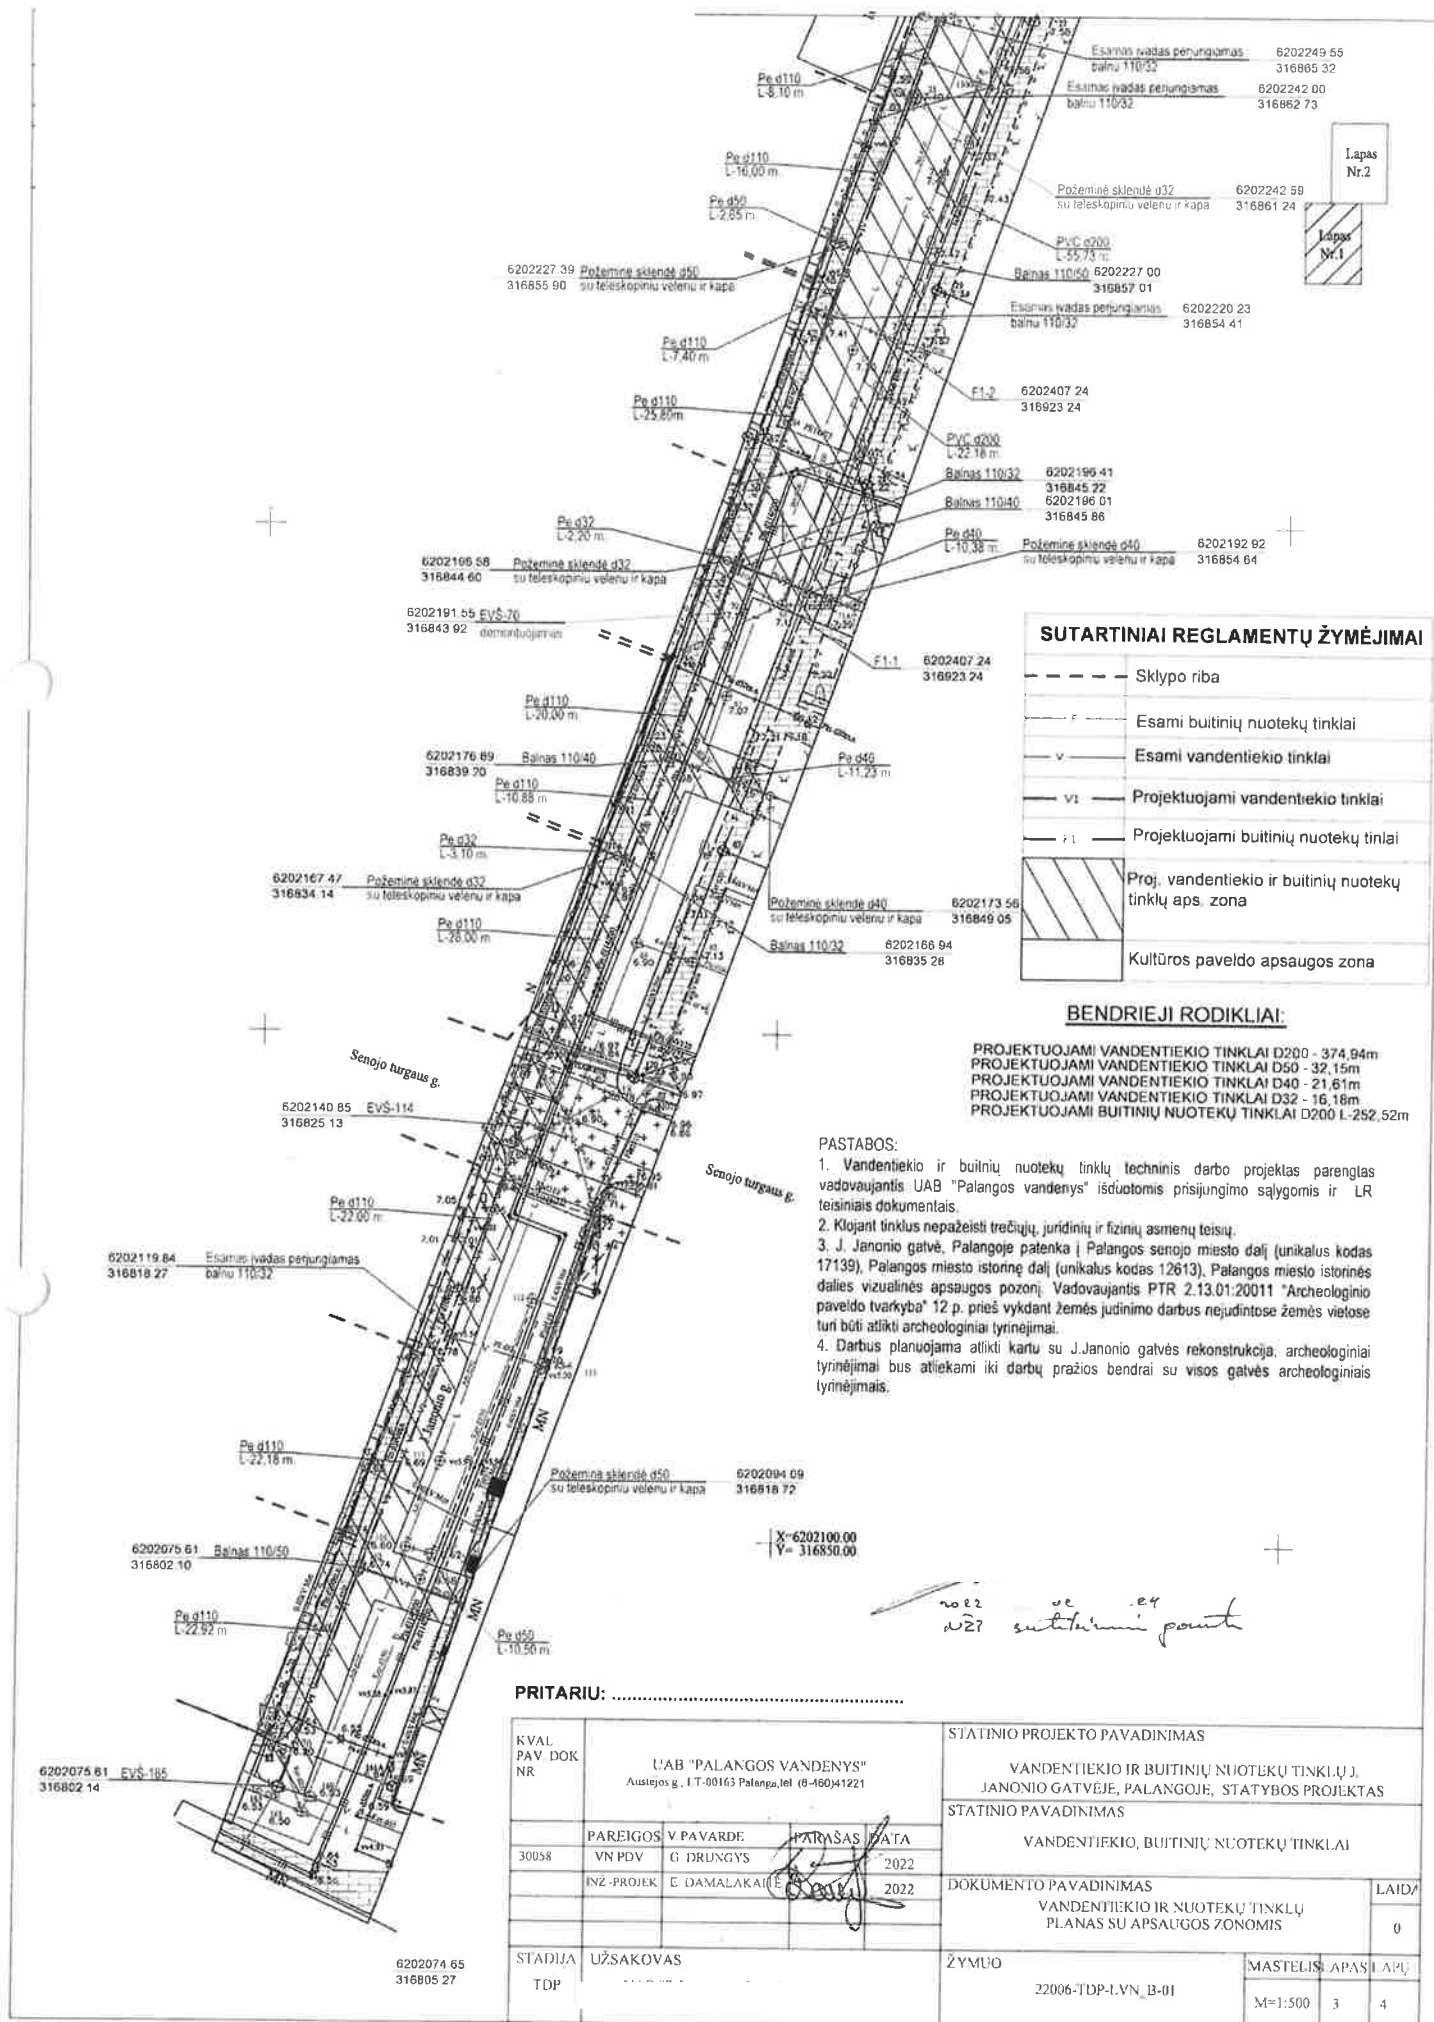

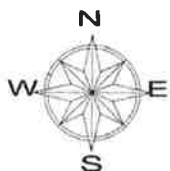


PLANAS SU VANDENTIEKIO IR NUOTEKŲ TINKLAIS M 1:500

PASTABA:
Sklypo ribos LKS-94 koordinatų sistemoje parodytos pagal
VI "Registru centras" duomenis

Lapas
Nr.2

Lapas
Nr.1

23/60 - 0208

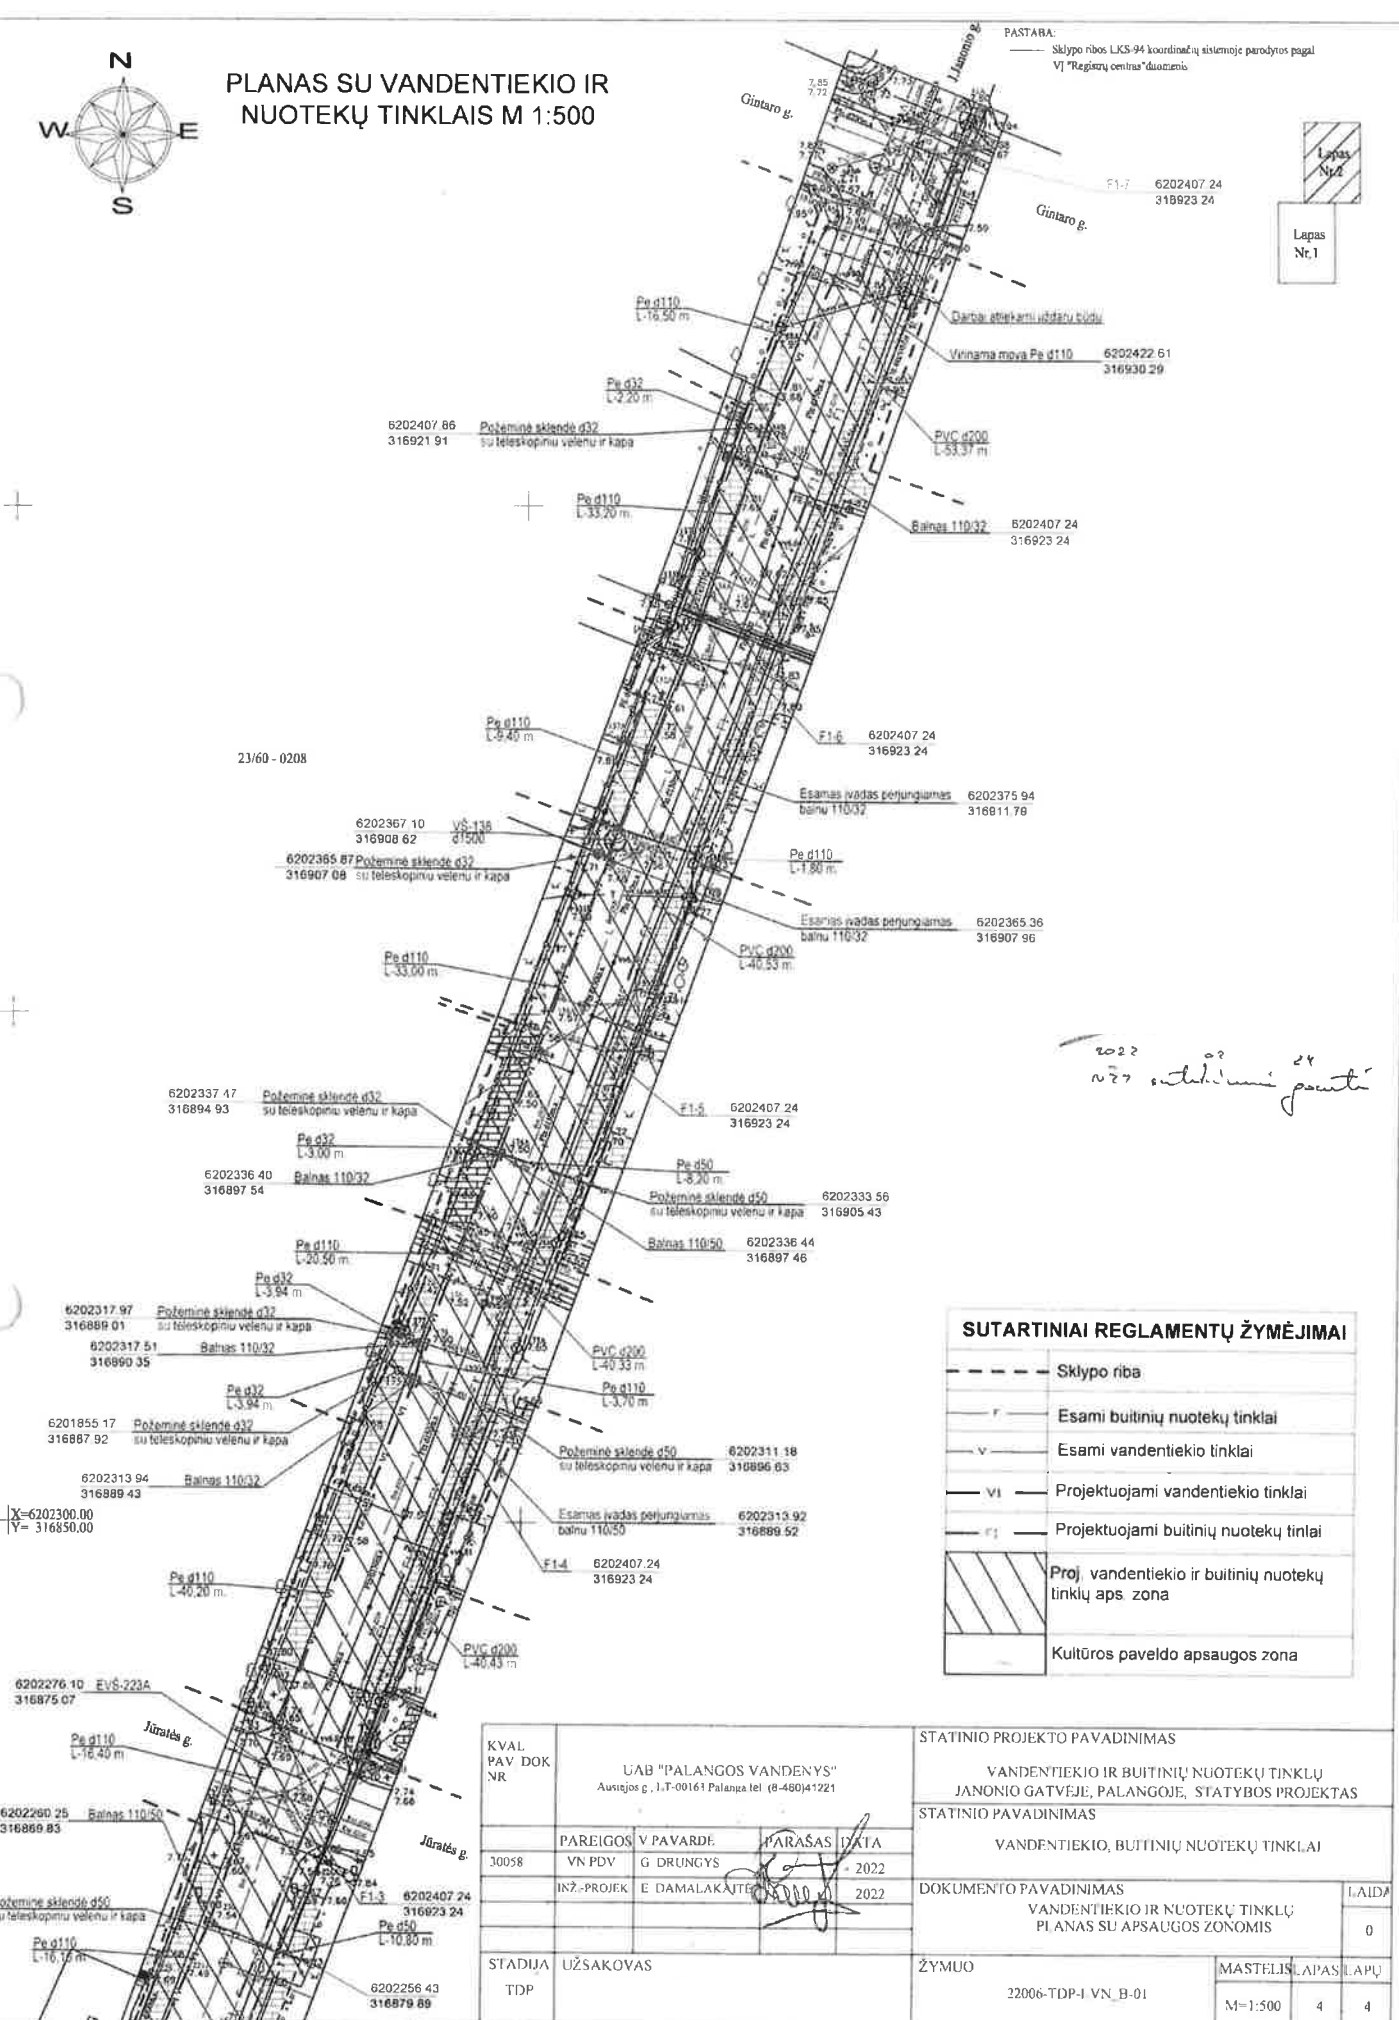

2022
2022 metų kovo mėn.

SUTARTINIAI REGLAMENTŲ ŽYMĖJIMAI

---	Sklypo riba
---	Esami buitinių nuotekų tinklai
---	Esami vandentiekio tinklai
---	Projektuojami vandentiekio tinklai
---	Projektuojami buitinių nuotekų tinklai
---	Proj. vandentiekio ir buitinių nuotekų tinklų aps. zona
---	Kultūros paveldo apsaugos zona

KVAL PAV DOK NR	UAB "PALANGOS VANDENYS" Austijos g. 1, LT-00161 Palanga tel. (8-480) 41221				STATINIO PROJEKTO PAVADINIMAS							
					VANDENTIEKIO IR BUITINIŲ NUOTEKŲ TINKLŲ JANONIO GATVEJE, PALANGOJE, STATYBOS PROJEKTAS							
					STATINIO PAVADINIMAS							
					VANDENTIEKIO, BUITINIŲ NUOTEKŲ TINKLAI							
30058	PAREIGOS	V PAVARDE	PARAŠAS	DATA	DOKUMENTO PAVADINIMAS VANDENTIEKIO IR NUOTEKŲ TINKLŲ PLANAS SU APSAUGOS ZONOMIS				LAIDA			
	VN PDV	G DRUNGYS		2022					0			
	INŽ.-PROJEK	E DAMALAKAJTIS		2022								
STADIJA TDP	UŽSAKOVAS				ŽYMUO				MASTELIS		LAPAS	LAPŲ
					22006-TDP-1_VN_B-01							
									M=1:500		4	4

VANDENTIEKIO IR BUITINIŲ NUOTEKŲ TINKLŲ, J. JANONIO GATVĖJE, PALANGOJE, STATYBOS
PROJEKTAS

Paruošė



Inžinierė-projektuotoja

Evelina Damalaitė