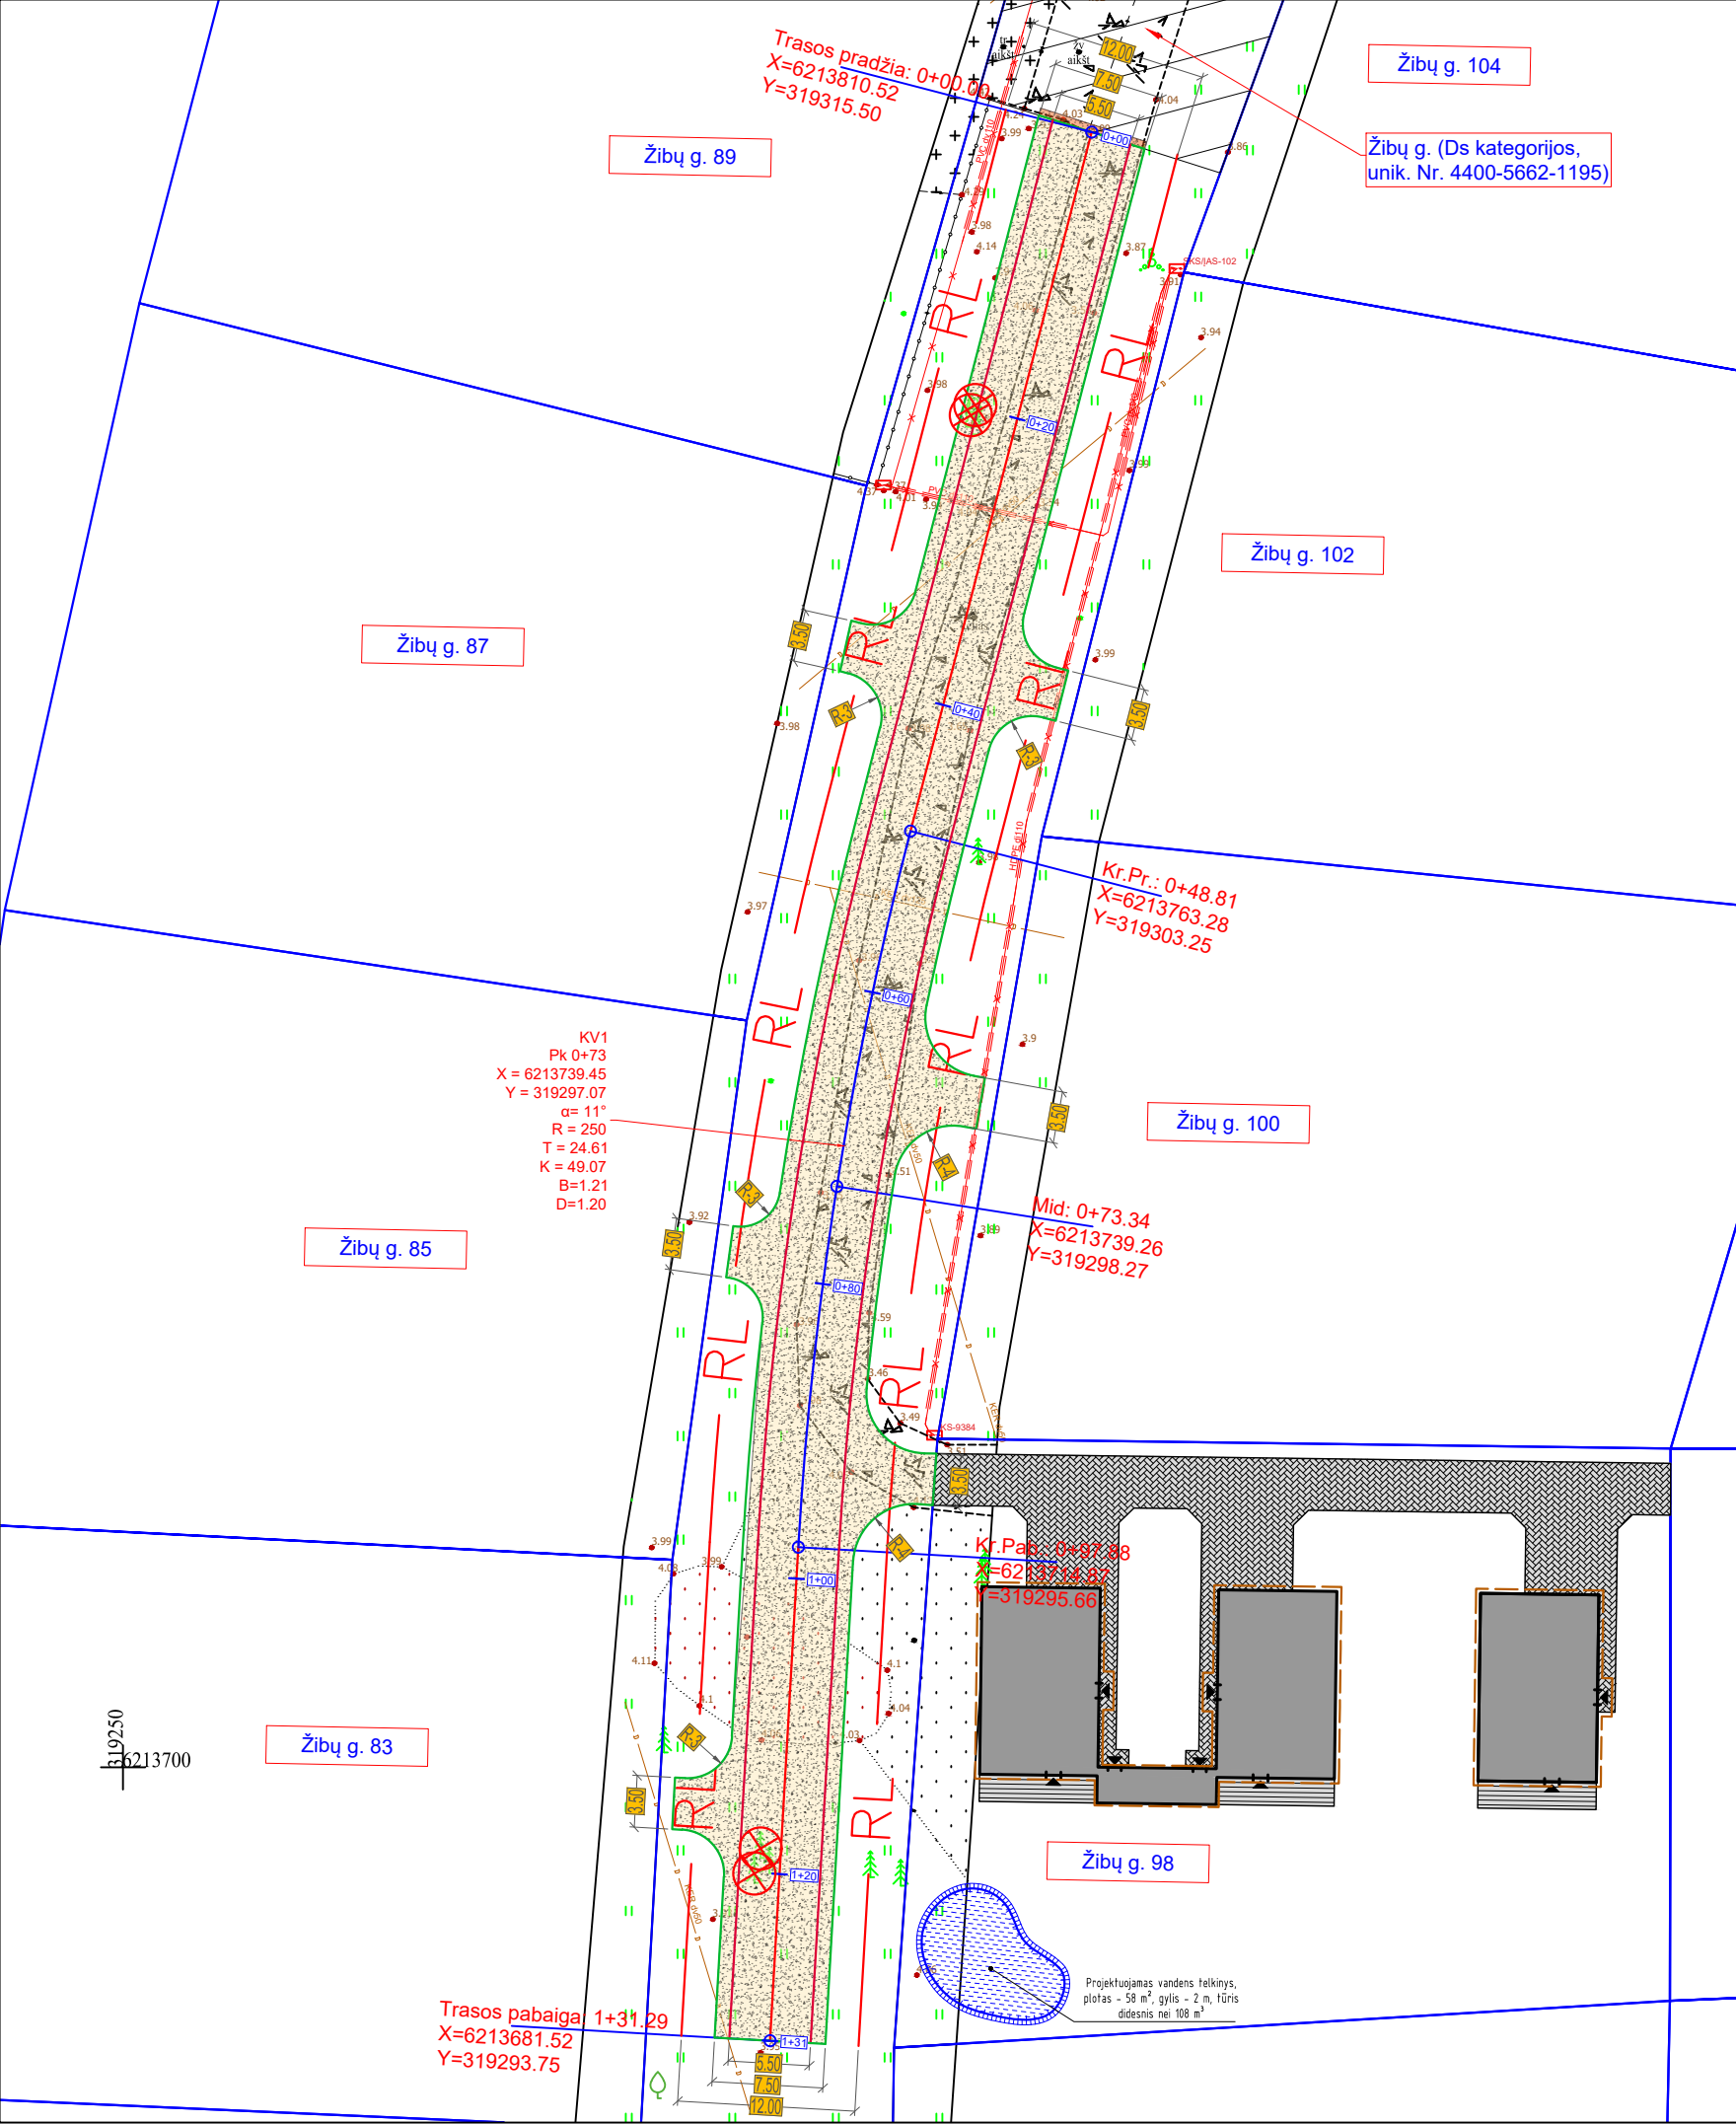


- Sutartiniai žymėjimai:
- Kad. matavimais pamatuotos sklypo ribos (pagal Registrų centro duomenis)
 - RL Projektuojama gatvės raudonoji linija
 - Ds kategorijos Žibų gatvės riba (unik. Nr. 4400-5662-1195).
 - Proj. žvyro danga; (važiuojamoji dalis, kelkraštis, nuovaža)
 - Esamos ir projektuojamos dangos sujungimas
 - Kertami želdiniai (medžiai) - 6 vnt.

- PASTABOS:
- VISI NUMATOMI STATYBOS DARBAI PRIE ESAMŲ MEDŽIŲ TURI BŪTI ATLIKAMI RANKINIU BŪDU, SIEKIANČI APSAUGOTI ŽELDINIUS BEI JŲ ŠAKNIS NUO FIZINIO SUŽALOJIMO.
 - MATMENYS IR ALTITUDĖS BRĖŽINYJE NURODYTOS METRAIS;
 - STATYBOS METU PAŽEISTI ESAMI DRENAŽAI TURI BŪTI ATSTATYTI;
 - GATVĖS STATYBOS METU NUOVAŽŲ VIETAS Į SKLYPUS ĮRENGINĖTI VADOVAUJANTIS INDIVIDUALIŲ NAMŲ PARENGTŲ PROJEKTŲ SKLYPO SUTVARKYMO DALIMI. NUOVAŽŲ PASTATYMO VIETAS BŪTINA SUDERINTI SU SKLYPŲ SAVININKAIS;
 - ĮVAŽIAVIMŲ VERTIKALINIS PLANIRAVIMAS DERINAMAS VIETOJE;
 - ESAMAS DANGAS ATSTATYTI VADOVAUJANTIS KPT SDK 19 TAISYKLĖMIS.
 - VYKDANT DARBUS ESAMUS DRENAŽO VAMZDŽIUS PAKEISTI Į NAUJUS. PO GATVĖMIS NAUDOTI SUSTIPRINTOS KLASĖS DRENAŽO VAMZDŽIUS.
 - SAUGOTINŲ ŽELDINIŲ PROJEKTAVIMO ZONOJE NĖRA.

	2024			STATYBOS LEIDIMUI				
LAIDA	IŠLEIDIMO DATA			LAIDOS STATUSAS IR IŠLEIDIMO PRIEŽASTIS (JEI TAIKOMA)				
KVAL. PATV. DOK. NR.	ŽAIMIS MB "Žaimis" PROJEKTAVIMO DARBAI Mob. 8670 73727 El pašto adresas: info@zaimis.lt				STATINIO PROJEKTO PAVADINIMAS ŽIBŲ G. ATKARPOS NUO ŽIBŲ G. 89 IKI ŽIBŲ G. 98, PALANGOS M., STATYBOS PROJEKTAS			
29520	PV	Ž.Pastarnokas		2024	DOKUMENTO PAVADINIMAS NUŽYMĖJIMO IR DANGŲ PLANAS, M1:500		LAIDA	
21768	PDV	Ž.Pastarnokas		2024			0	
KALBA	STATYTOJAS Palangos miesto savivaldybė				DOKUMENTO ŽYMUO ŽP24-06-26-TDP-BD,S-01		LAPAS	LAPŲ
LT	UŽSAKOVAS S. F.						1	1