


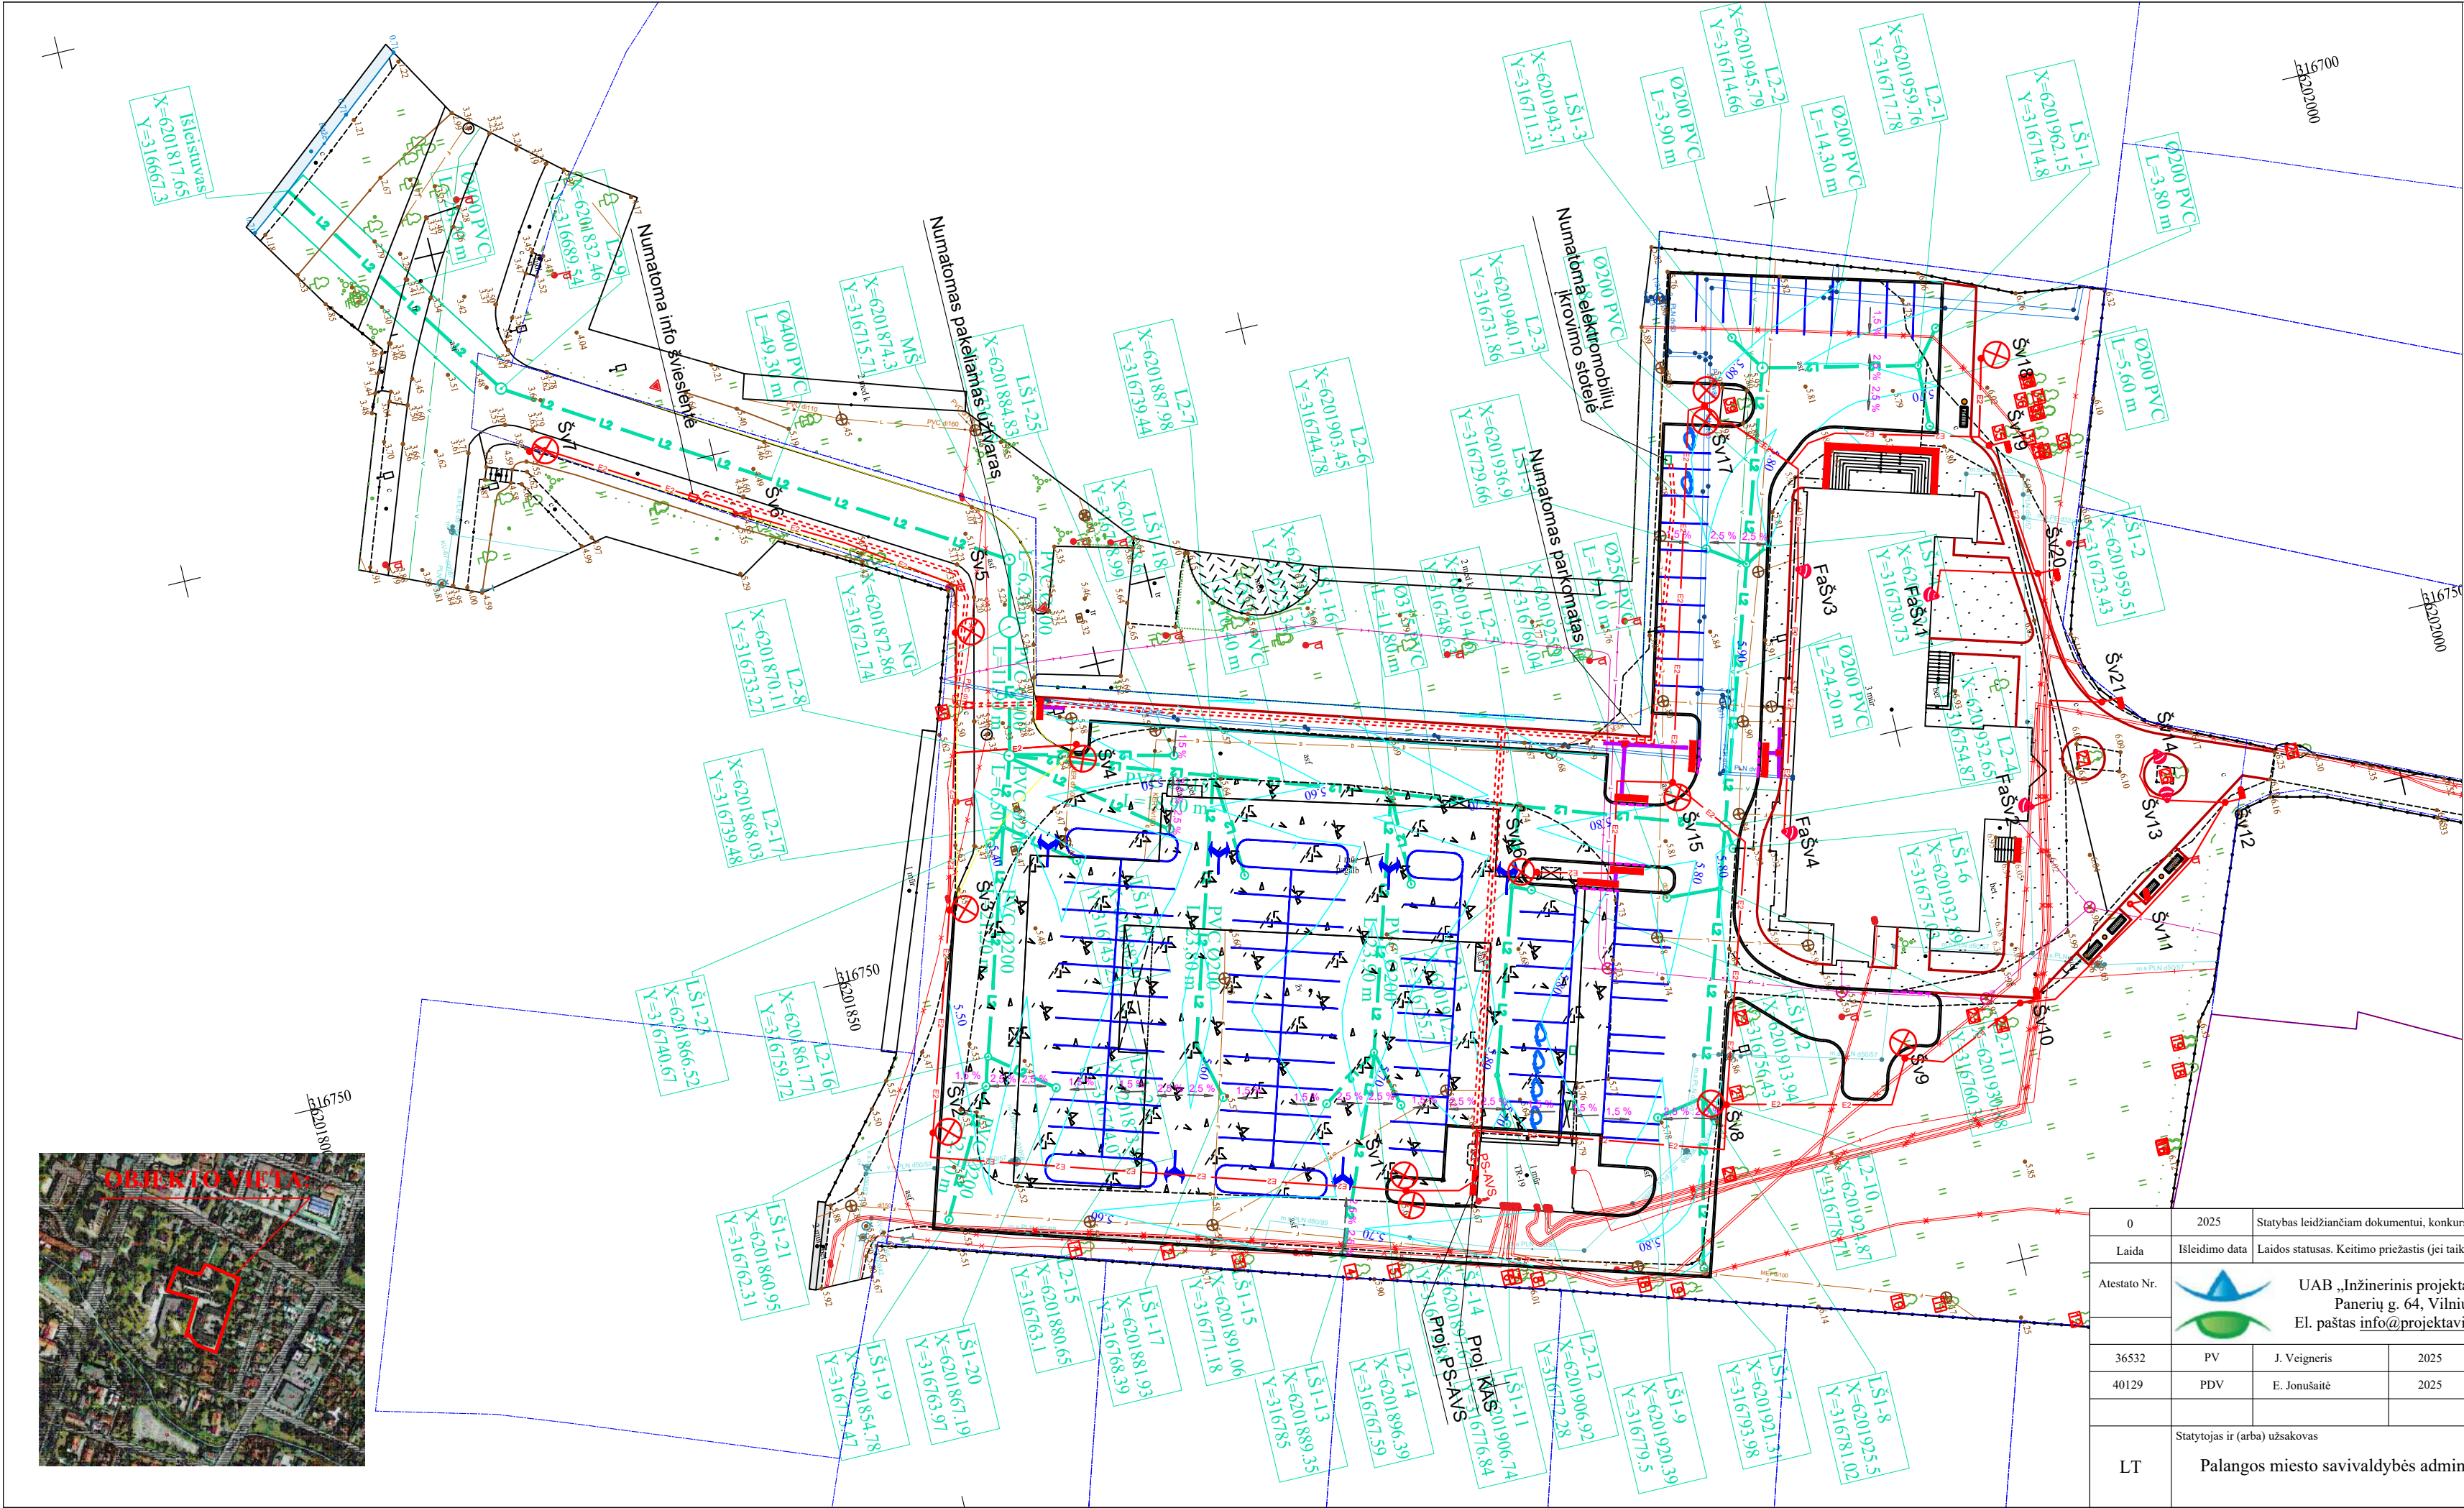

0	2025	Statybas leidžiamam dokumentui, konkursui					
Laida	Išleidimo data	Laidos statusas. Keitimo priežastis (jei taikoma)					
Atestato Nr.			UAB „Inžinerinis projektavimas“ Panerių g. 64, Vilnius. El. paštas info@projektavimas.net , Statinio projekto pavadinimas Kitos paskirties aikštelės (paskirties grupė - kiti inžineriniai statiniai), lietaus nuotekų šalinimo tinklų (paskirties grupė - inžineriniai tinklai) naujos statybos projektas, kitos pagalbinės paskirties pastato skalbyklos-katilinės (unikalus Nr. 2597-1002-3018) griovimo aprašas, Vytauto g. 92, Palangoje				
36532	PV	J. Veigneris	2025	Dokumento pavadinimas Projektiniai pasiūlymai. Situacijos schema M 1:2000		Laida	
40129	PDV	E. Jonušaitė	2025			0	
LT	Statytojas ir (arba) užsakovas Palangos miesto savivaldybės administracija			Dokumento žymuo SR2025-021-PP-B.01		Lapas	Lapų
						1	1




L2-1	Projektuojamas lietaus nuotekų šulinys, PP 0425
L2-2	Projektuojamas lietaus nuotekų šulinys, PP 01000
L2-3	Projektuojamas lietaus nuotekų šulinys, PP 0425
L2-4	Projektuojamas lietaus nuotekų šulinys, PP 01000
L2-5	Projektuojamas lietaus nuotekų šulinys, PP 0600
L2-6	Projektuojamas lietaus nuotekų šulinys, PP 0600
L2-7	Projektuojamas lietaus nuotekų šulinys, PP 0600
L2-8	Projektuojamas lietaus nuotekų šulinys, PP 01000
L2-9	Projektuojamas lietaus nuotekų šulinys, PP 01000
L2-10	Projektuojamas lietaus nuotekų šulinys, PP 0425
L2-11	Projektuojamas lietaus nuotekų šulinys, PP 0425
L2-12	Projektuojamas lietaus nuotekų šulinys, PP 0425
L2-13	Projektuojamas lietaus nuotekų šulinys, PP 0425
L2-14	Projektuojamas lietaus nuotekų šulinys, PP 0425
L2-15	Projektuojamas lietaus nuotekų šulinys, PP 0425
L2-16	Projektuojamas lietaus nuotekų šulinys, PP 0425
L2-17	Projektuojamas lietaus nuotekų šulinys, PP 0425
IŠ	Projektuojamas lietaus nuotekų šulinys, g/b Ø700
NG	Projektuojama našos gaudyklė, 8 l/s
MŠ	Projektuojamas magnetinis šulinys, PP 01000

Sutartiniai ženklai	
	Esamas vandentiekis
	Esamas lauko buitinių nuotekų tinklas
	Esamas dujotiekis
	Esama ryšių linija
	Esama ryšių linija
	Esama aukštos įtampos elektros linija
	Esama elektros linija
	Esama elektros linija
	Projektuojama lietaus nuotekų linija
	Sklupo riba
	Projektuojamo lietaus nuotekų tinklo apsaugos zona p 2,0 m nuo vamzdžio ašies į abi puses


0	2025	Statybas leidžiančiam dokumentui, konkursui							
Laida	Isleidimo data	Laidos statusas. Keitimo priežastis (jei taikoma)							
Atestato Nr.		UAB „Inžinerinis projektavimas“ Panerių g. 64, Vilnius. El. paštas info@projektavimas.net .			Statinio projekto pavadinimas Kitos paskirties aikštelės (paskirties grupė - kiti inžineriniai statiniai), lietaus nuotekų šalinimo tinklų (paskirties grupė - inžineriniai tinklai) naujos statybos projektas, kitos pagalbinės paskirties pastato skalbyklos-katilinės (unikalus Nr. 2597-1002-3018) griovimo aprašas, Vytauto g. 92, Palangoje				
36532	PV	J. Veigneris	2025		Dokumento pavadinimas Projektiniai pasiūlymai. Suvestinis inžinerinių tinklų planas M 1:500			Laida	
40129	PDV	E. Jonušaitė	2025					0	
LT	Statytojas ir (arba) užsakovas Palangos miesto savivaldybės administracija				Dokumento žymuo SR2025-021-PP-B.02			Lapas	Lapų
								11	

Klinkerio trinkelų dangos konstrukcija (pėsčiųjų dalis)

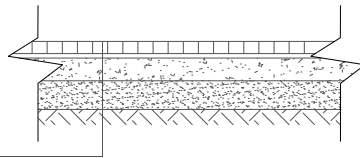


Klinkerio trinkelės 206x67x85	- 0,08
Išlyginamasis sluoksnis iš skaldos atsijų 0/5	- 0,03
Skaldos pagrindo sluoksnis iš nesurištojo mišinio 0/45 ($E_{v2} \geq 100$ MPa)	- 0,15
Šalčiui nejautrių medžiagų sluoksnis $k \geq 1,0 \times 10^{-5}$ m/s	- 0,19
Esamas sankasos gruntas ($E_{v2} \geq 30$ MPa)	

Betoninių trinkelų dangos konstrukcija (važiuojamoji dalis)

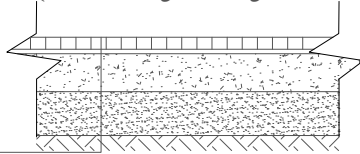

Betoninės trinkelės 157x157x80	- 0,08
Išlyginamasis sluoksnis iš skaldos atsijų 0/5	- 0,03
Skaldos pagrindo sluoksnis iš nesurištojo mišinio 0/45 ($E_{v2} \geq 120$ MPa)	- 0,25
Šalčiui nejautrių medžiagų sluoksnis $k \geq 1,0 \times 10^{-5}$ m/s	- 0,29
Esamas sankasos gruntas ($E_{v2} \geq 45$ MPa)	

0	2025	Statybas leidžiančiam dokumentui, konkursui					
Laida	Išleidimo data	Laidos statusas. Keitimo priežastis (jei taikoma)					
Atestato Nr.		UAB „Inžinerinis projektavimas“ Panerių g. 64, Vilnius. El. paštas info@projektavimas.net ,			Statinio projekto pavadinimas Kitos paskirties aikštelės (paskirties grupė - kiti inžineriniai statiniai), lietaus nuotekų šalinimo tinklų (paskirties grupė - inžineriniai tinklai) naujos statybos projektas, kitos pagalbinės paskirties pastato skalbyklos-katilinės (unikalus Nr. 2597-1002-3018) griovimo aprašas, Vytauto g. 92, Palangoje		
36532	PV	J. Veigneris	2025		Dokumento pavadinimas Projektiniai pasiūlymai. Skersinių profilių planas M 1:50	Laida	
40129	PDV	E. Jonušaitė	2025			0	
LT	Statytojas ir (arba) užsakovas Palangos miesto savivaldybės administracija				Dokumento žymuo SR2025-021-PP-B.04	Lapas	Lapų
						1	1

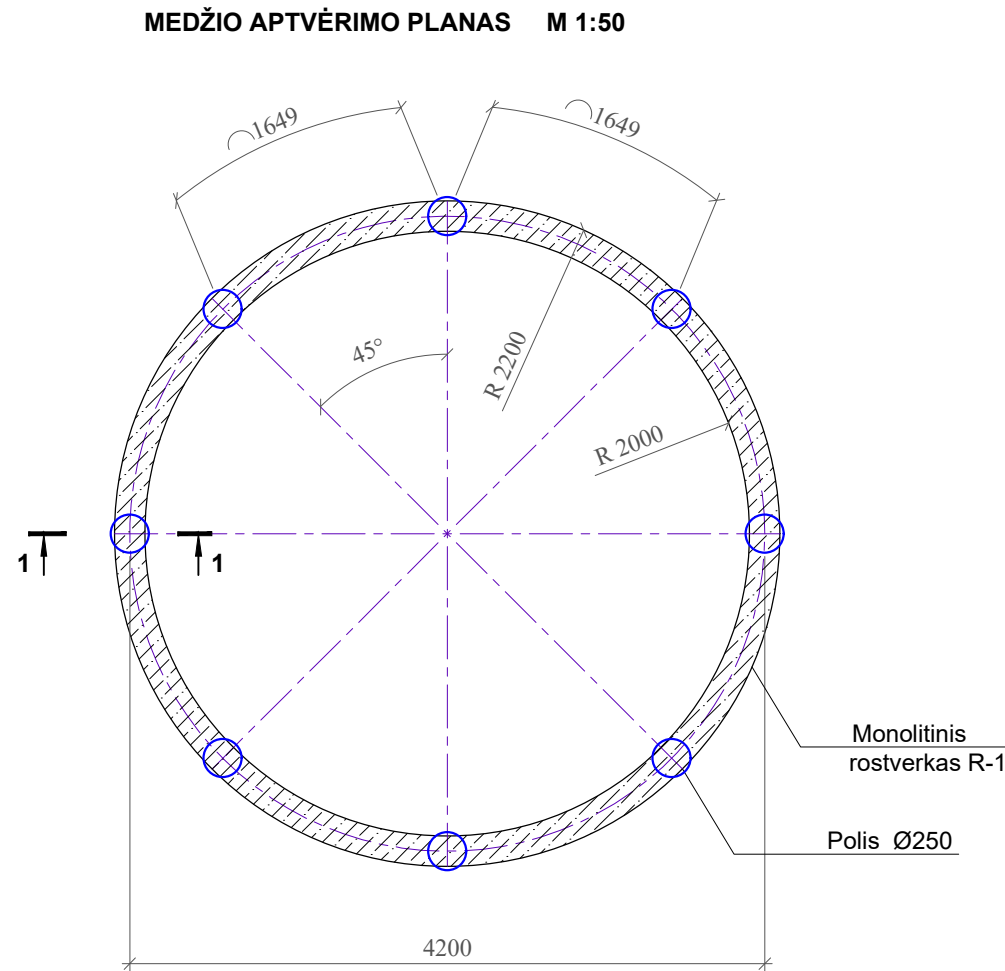


ELEMENTŲ ŽINIARAŠTIS

Poz., eil.Nr.	Žymuo (tipas, markė)	Pavadinimas ir techninės charakteristikos	Mato	Kiekis	Pastabos
P-1		Polis Ø250, L=1200	vnt.	8	0.48 m³
R-1		Monolitinis rostverkas R-1			

MEDŽIAGŲ SPECIFIKACIJA

Poz., eil.Nr.	Žymuo (tipas, markė)	Pavadinimas ir techninės charakteristikos	Mato	Kiekis	Svoris, kg	
					vient.	iš viso
		Polis Ø250, L=1200				8
1	LST EN ISO 15630-1:2011	Ø12 S500, L=1500	vnt.	4	5.30	42.60
2	LST EN ISO 15630-1:2011	Ø 6 S240, L=550	vnt.	7	0.90	7.20
	LST EN 206-1:2014	Betonas C25/30-XC2	m³	0.06		
		Monolitinis rostverkas R-1				
1	LST EN ISO 15630-1:2011	Ø10 S500	m'	105.60	65.20	kg
2	LST EN ISO 15630-1:2011	Ø10 S500, L= 530	vnt.	144	47.10	kg
3	LST EN ISO 15630-1:2011	Ø 6 S240, L= 150	vnt.	130	4.30	kg
	LST EN 206-1:2014	Betonas C25/30-XC2	m³	1.6		
PASTABA. Medžiagų žiniaraščiuose neįvertintas medžiagų kiekio padidėjimas dėl išilginės armatūros inkaravimo užleidimu, bei betono sutankinimo.						

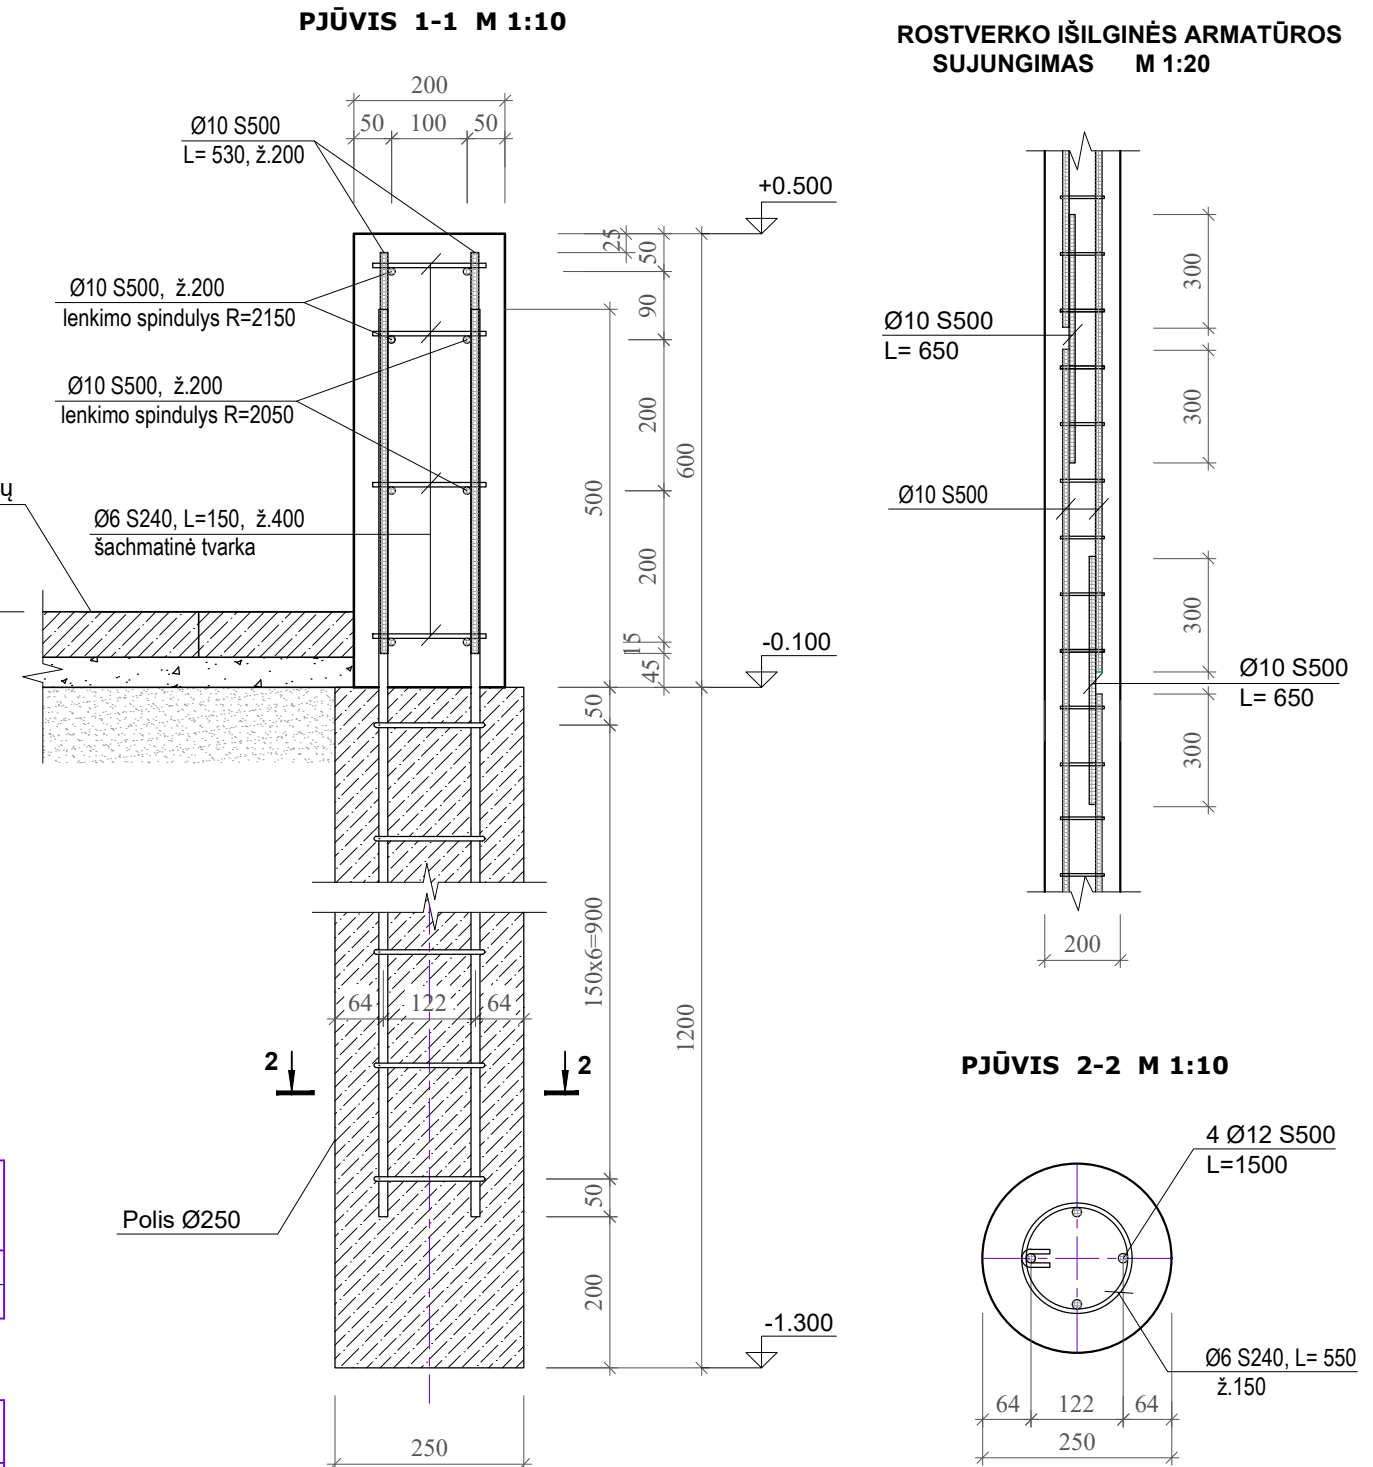

PASTABOS:

- Matmenys brėžinyje duoti mm, altitudės duotos m.
- Skersinę armatūrą galima vynioti spirale apie darbinę (išilginę) brėžinyje nurodytu žingsniu.

0	2025	Statybos leidimui ir statybai					
LAIDA	IŠLEIDIMO DATA	LAIDOS STATUSAS. KEITIMO PRIEŽASTIS (JEI TAIKOMA)					
KVAL. PATV. DOK. NR.	 UAB „Inžinerinis projektavimas“ Panerių g. 64, Vilnius. El. paštas info@projektavimas.net.		STATINIO PROJEKTO PAVADINIMAS: Kitos paskirties aikštelės (paskirties grupė - kiti inžineriniai statiniai), lietaus nuotekų šalinimo tinklų (paskirties grupė - inžineriniai tinklai) naujos statybos projektas, kitos pagalbinės paskirties pastato skalbyklos-katilinės (unikalus Nr. 2597-1002-3018) griovimo aprašas, Vytauto g. 92, Palangoje				
36532	PV	J. Veigneris		STATINIO NUMERIS IR PAVADINIMAS, DOKUMENTO PAVADINIMAS: <i>Projektiniai pasiūlymai.</i> Medžio aptvėrimo sienutė		LAIDA	
d.nr.223572	Konstr.	O.Kočkariova				0	
LT	STATYTOJAS / UŽSAKOVAS: Palangos miesto savivaldybės administracija			DOKUMENTO ŽYMUO: SR2025-021-PP-B.06		LAPAS	LAPŲ
						1	1