

Vietinės rinkliavos už leidimo prekiauti ar teikti paslaugas Palangos miesto savivaldybės tarybos nuostatytose viešosiose vietose išdavimą nuostatų 3 priedas

**LAIKINAS PREKYBOS ĮRENGINYS**  
**TIPINIS PROJEKTAS NR.1**

---

**TURINYS**

---

**PAVADINIMAS**

---

Pastato aksonometrinė schema

---

Aukšto ir stogo planai

---

Fasadai - uždarytas statinys

---

Fasadai ir fasadų detalės - atidarytas statinys

---

Fasadai ir fasadų detalės - atidarytas statinys

---

Pjūvis ir detalės


---


Vizualizacija

---


Vizualizacija

---


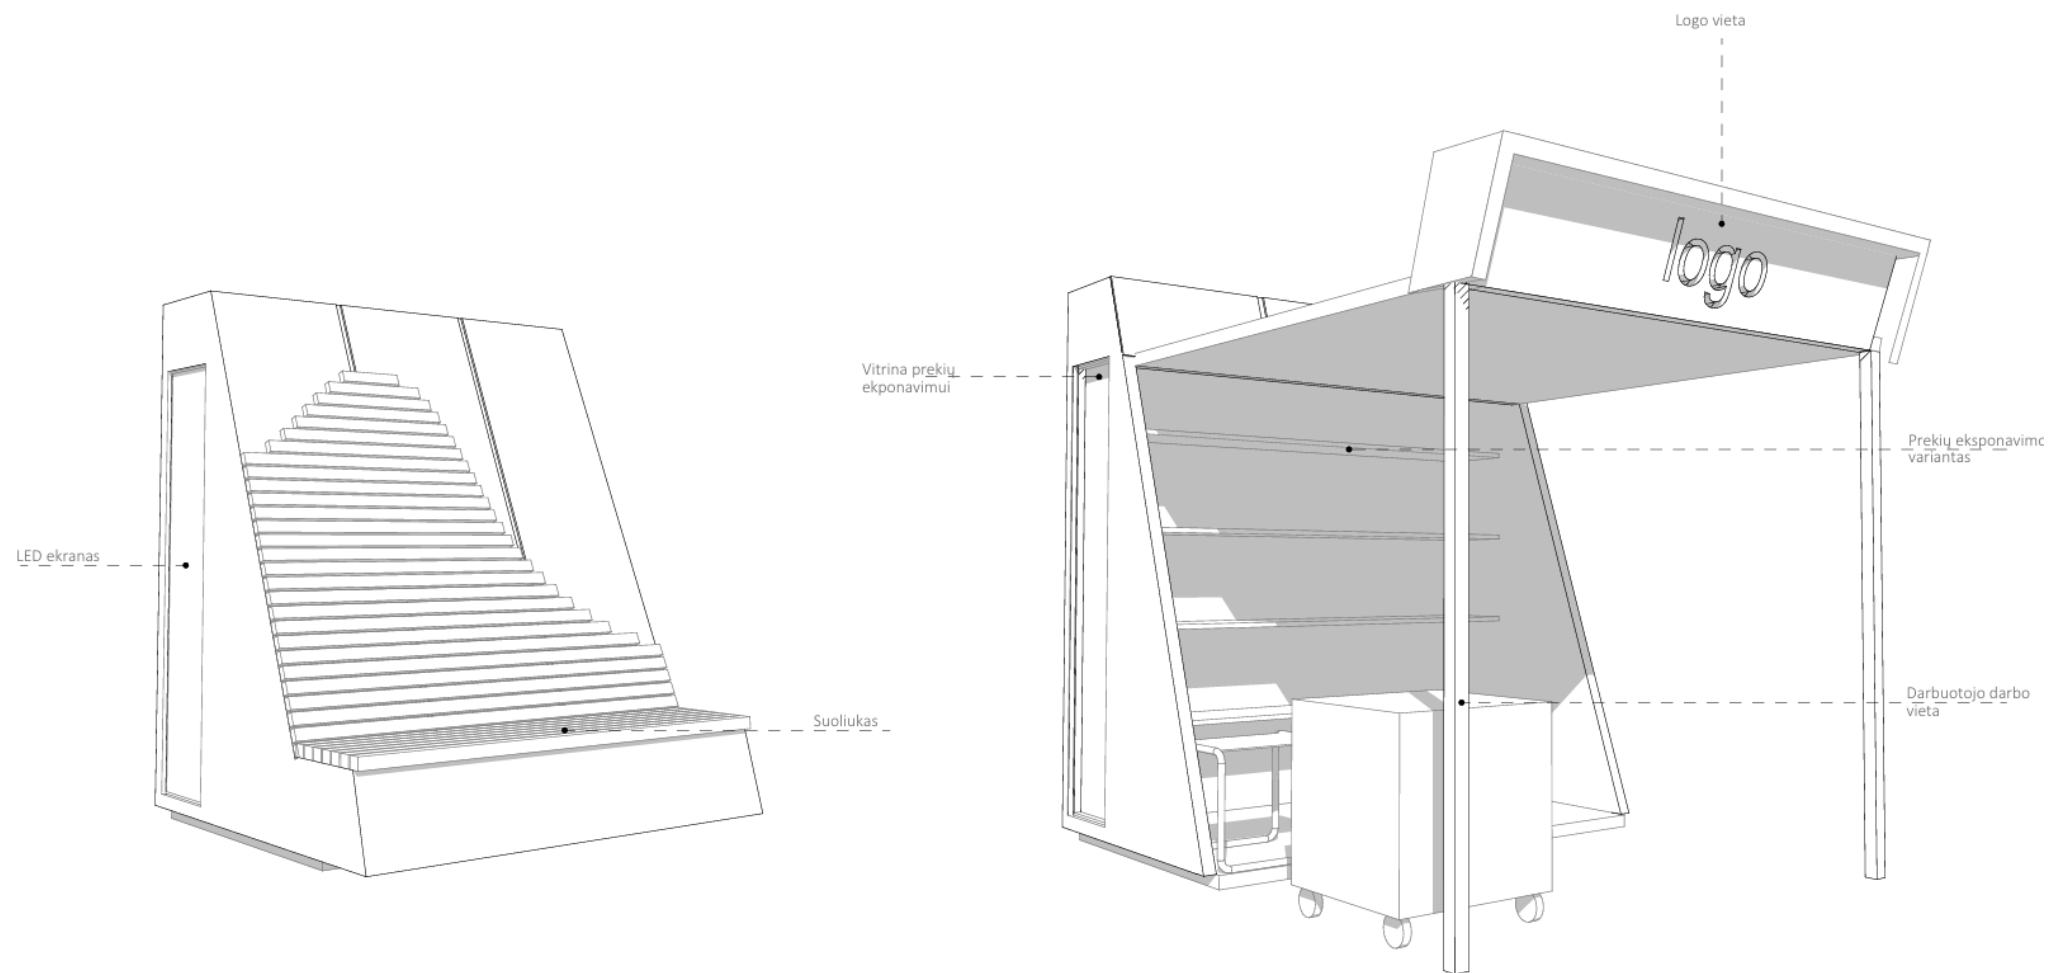


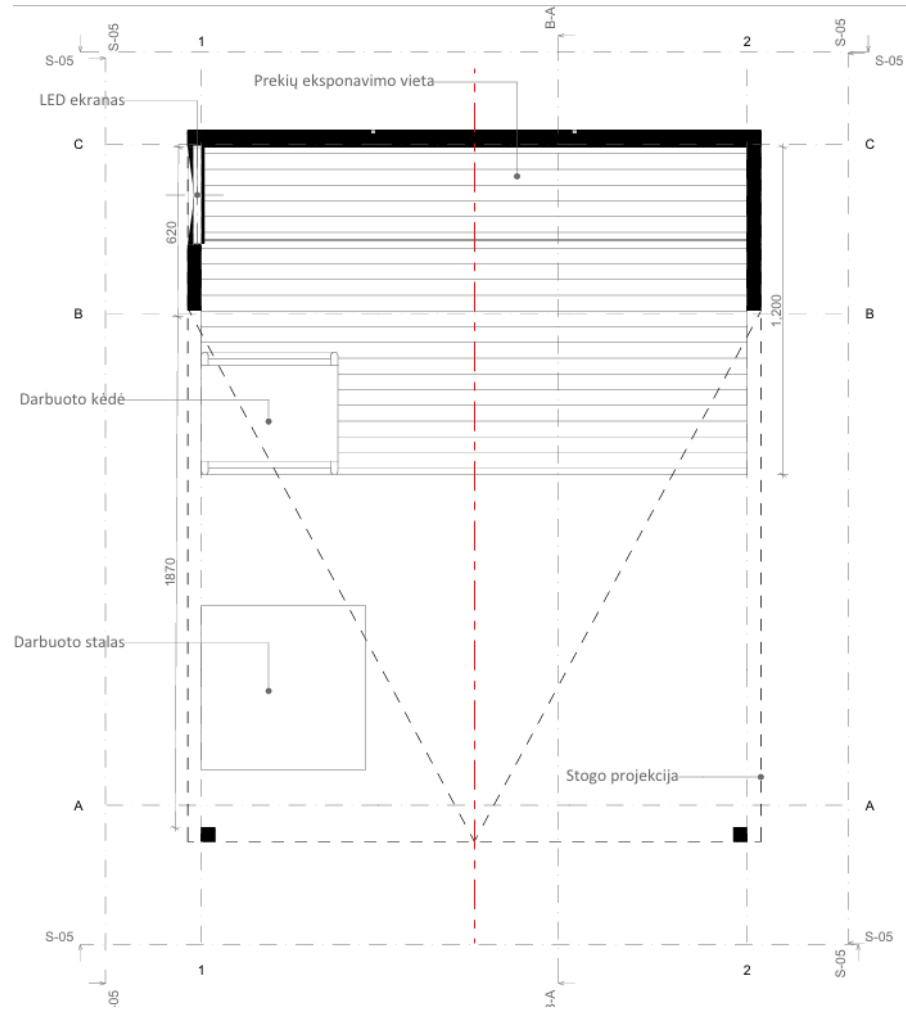

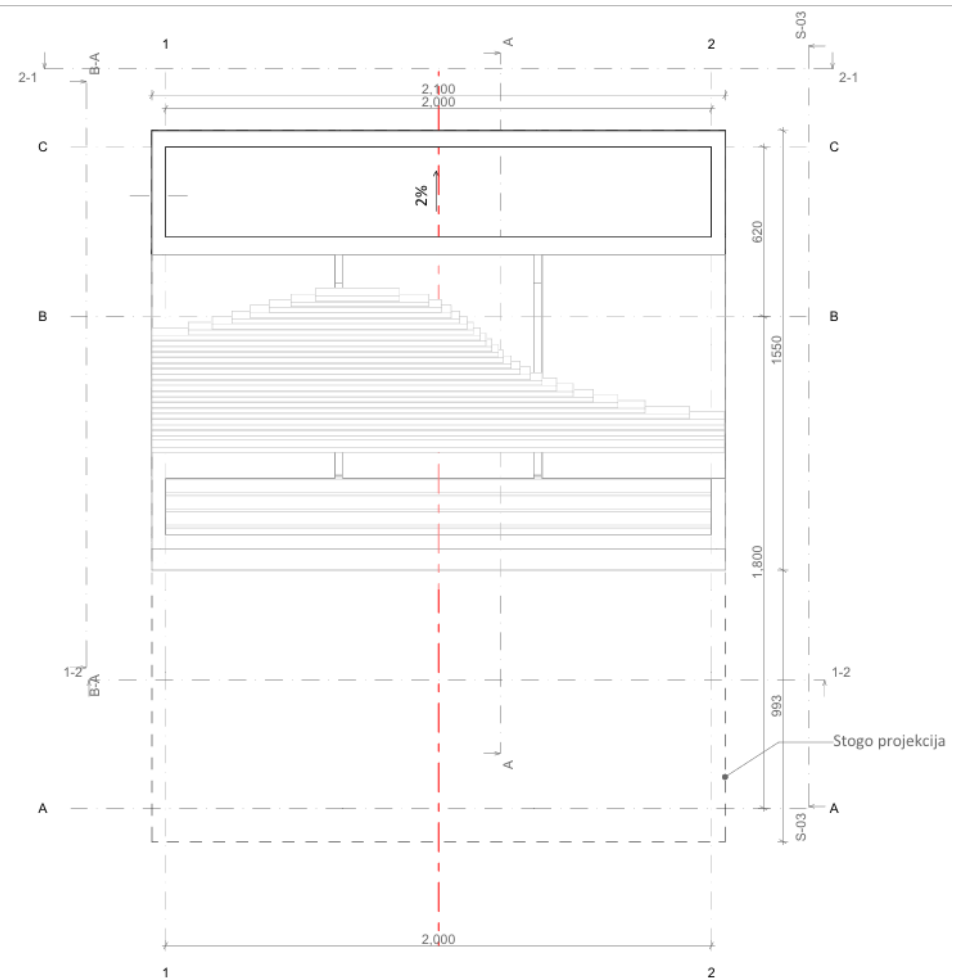


AUKŠTO PLANAS 1:20

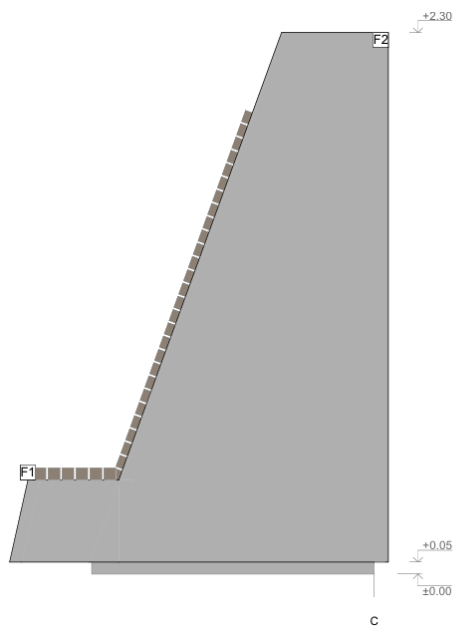
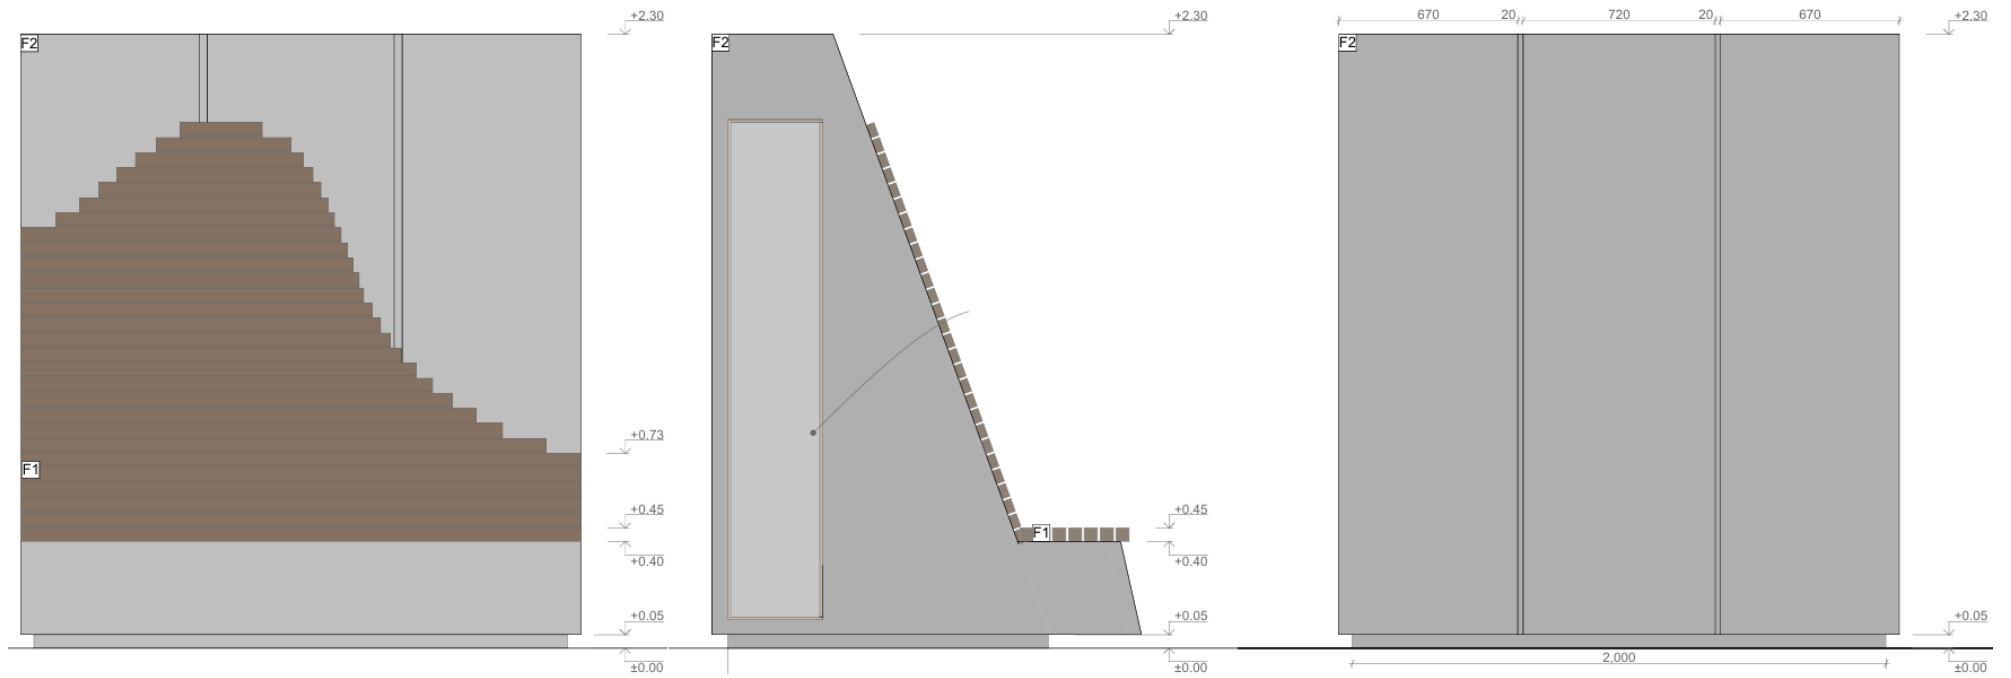


STOGO PLANAS 1:20






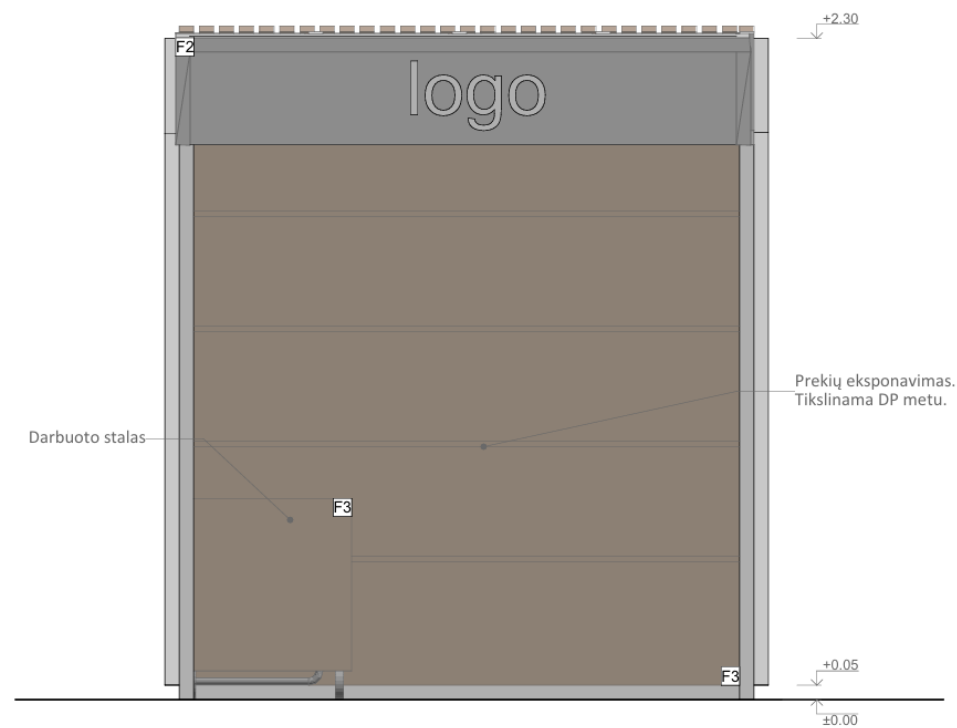
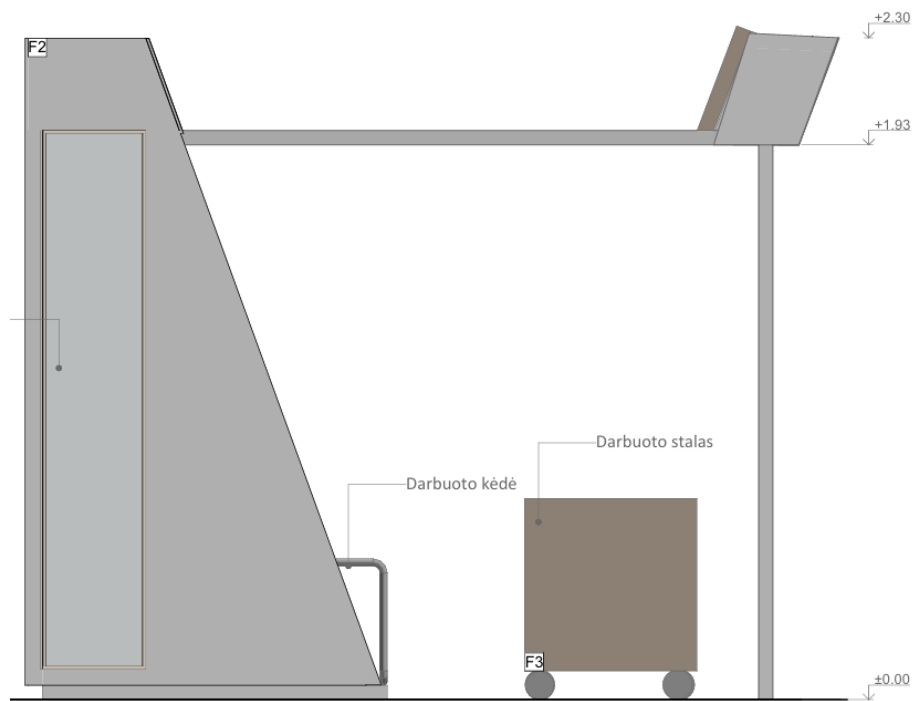
### MEDŽIAGŲ IR ELEMENTŲ EKSPLIKACIJA

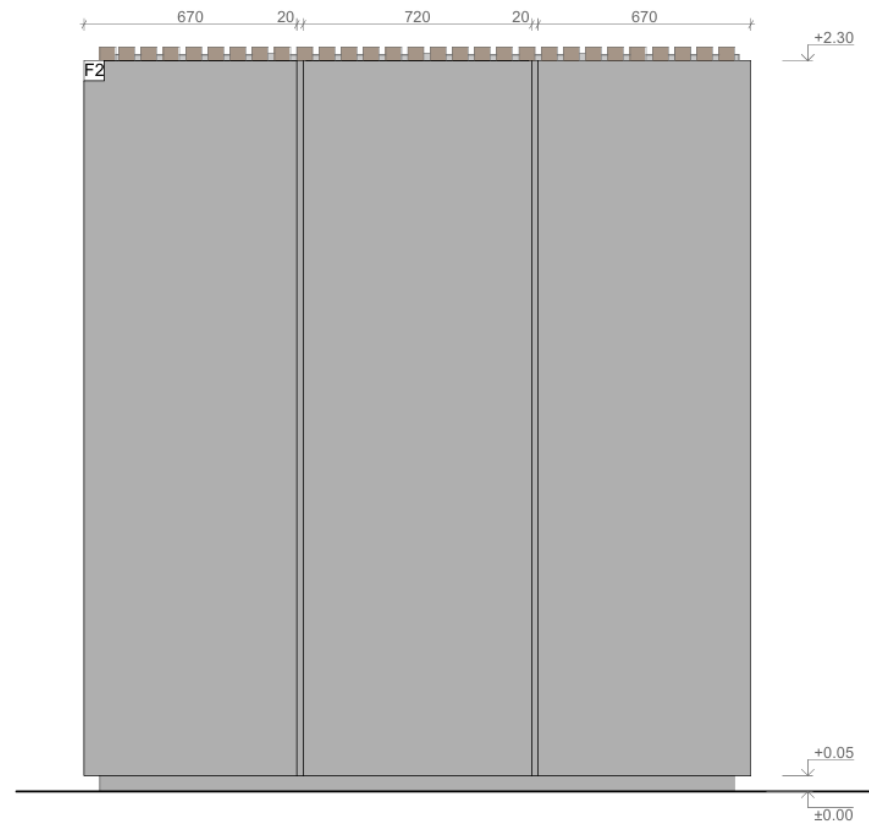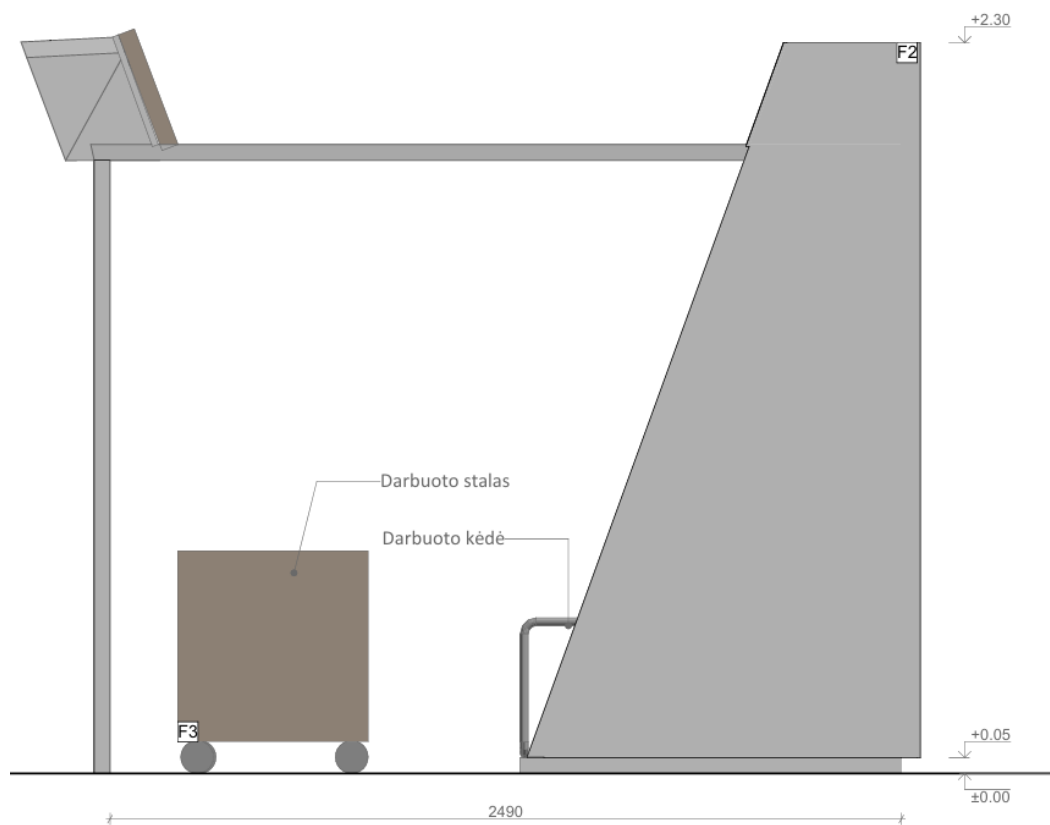- F1  Termomedienos tašeliai, dengta dažyve Tikkurila Wood Stain 5071 (natūralus medžio efektas)
- F2  Aliuminio kompozito plokštė. Spalva - RAL7040.
- F3  Medžio plokštės; natūralus medžio efektas (vidaus baldams)






### MEDŽIAGŲ IR ELEMENTŲ EKSPLIKACIJA

- F1  Termomedienos tašeliai, dengta dažyve Tikkurila Wood Stain 5071 (natūralus medžio efektas)
- F2  Aliuminio kompozito plokštė. Spalva - RAL7040.
- F3  Medžio plokštės; natūralus medžio efektas (vidaus baldams)



### MEDŽIAGŲ IR ELEMENTŲ EKSPLIKACIJA

- F1  Termomedienos tašeliai, dengta dažyve Tikkurila Wood Stain 5071 (natūralus medžio efektas)
- F2  Aliuminio kompozito plokštė. Spalva - RAL7040.
- F3  Medžio plokštės; natūralus medžio efektas (vidaus baldams)

