



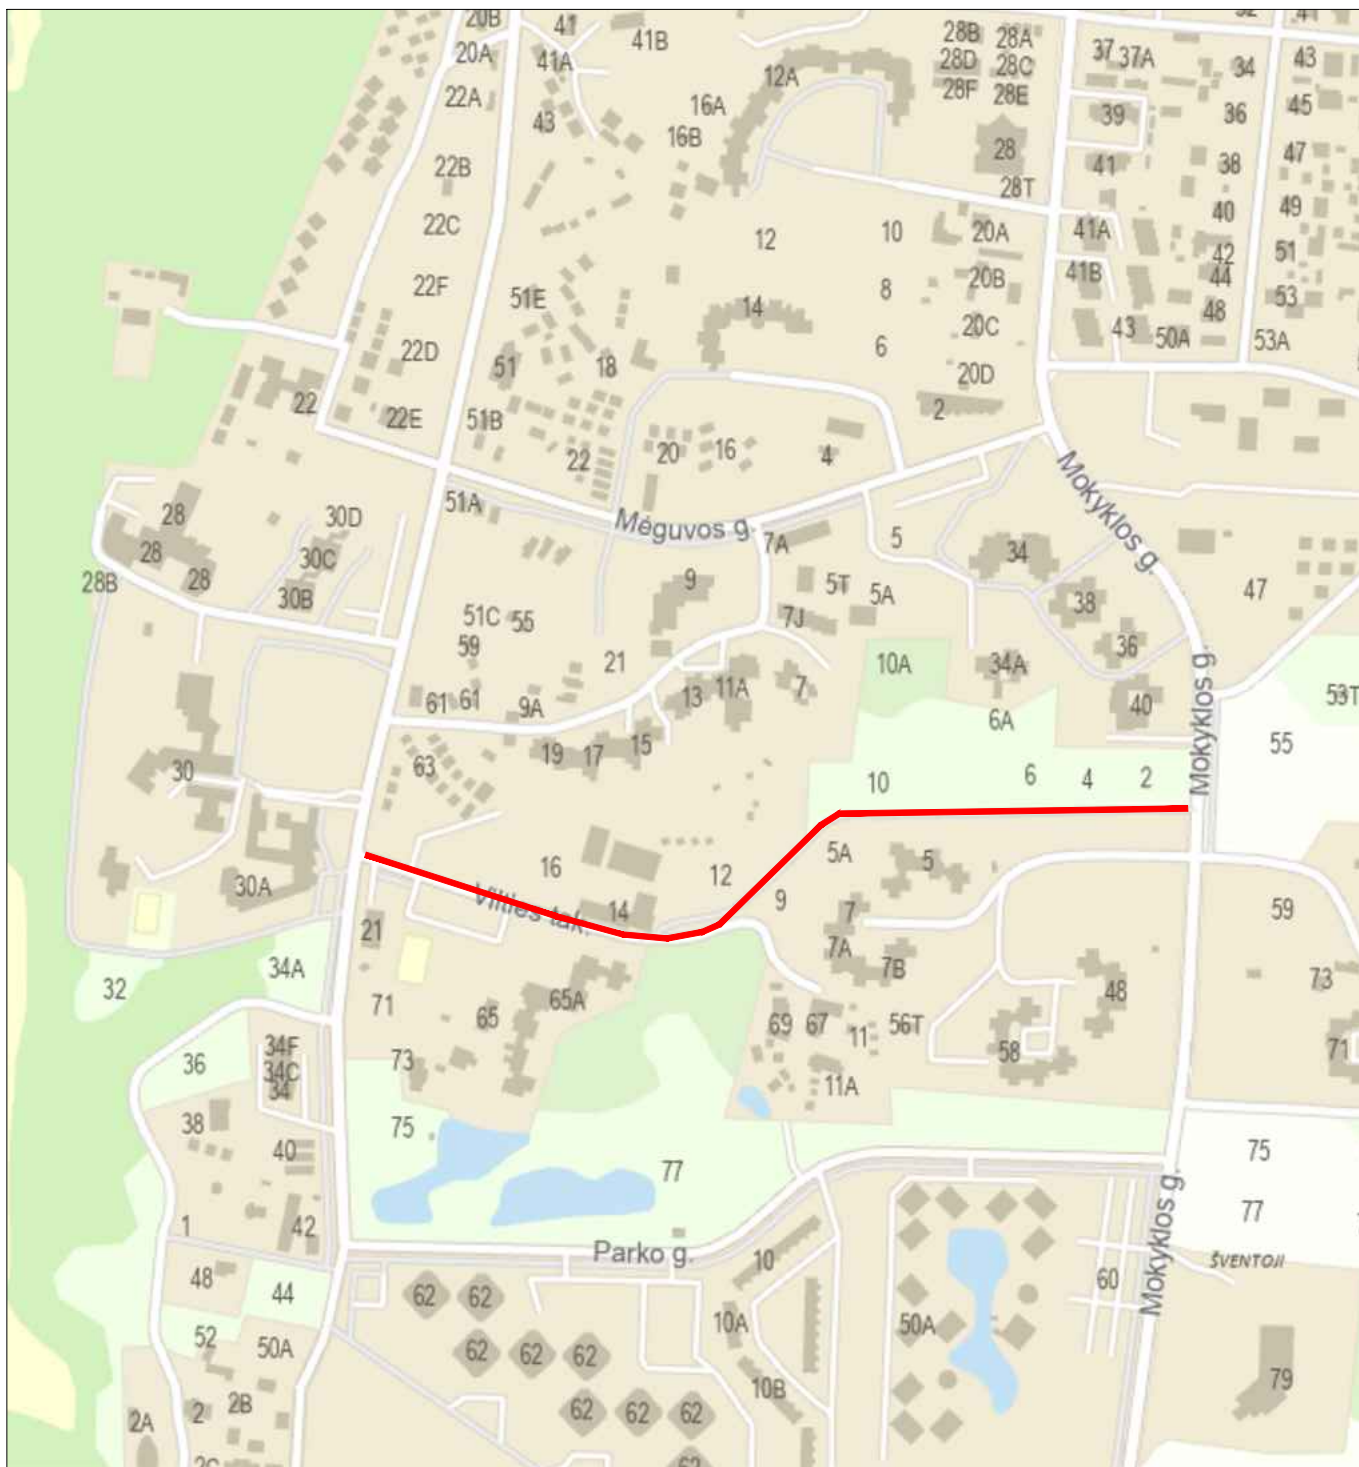


 Projektuojama atkarpa

0	2022	TECHNINIAM DARBO PROJEKTUI			
Laida	Data	LAIDOS STATUSAS KEITIMO PRIEŽASTIS (JEI TAIKOMA)			
Kval. patv. dok. Nr.		 susisiekimo komunikacijų sprendimai		KOMPLEKSAS/PROJEKTO PAVADINIMAS Palangos miesto Vilties tako, unikalus Nr. 4400-5429-8514, rekonstravimas	
13931	SPV	Mindaugas Gaigalas		PROJEKTO DALIS Projektinių pasiūlymų dalis	
23861	SPDV	Mindaugas Gaigalas			
	INŽ	Ligita Norkūnaitė			
				DOKUMENTO PAVADINIMAS Situacijos planas M 1:10 000	
				Laida	
				O	
LT	STATYTOJAS IR UŽSAKOVAS Palangos miesto savivaldybė			DOKUMENTO ŽYMUO P21-50-PP-B01	
				Lapas	Lapų
				1	1

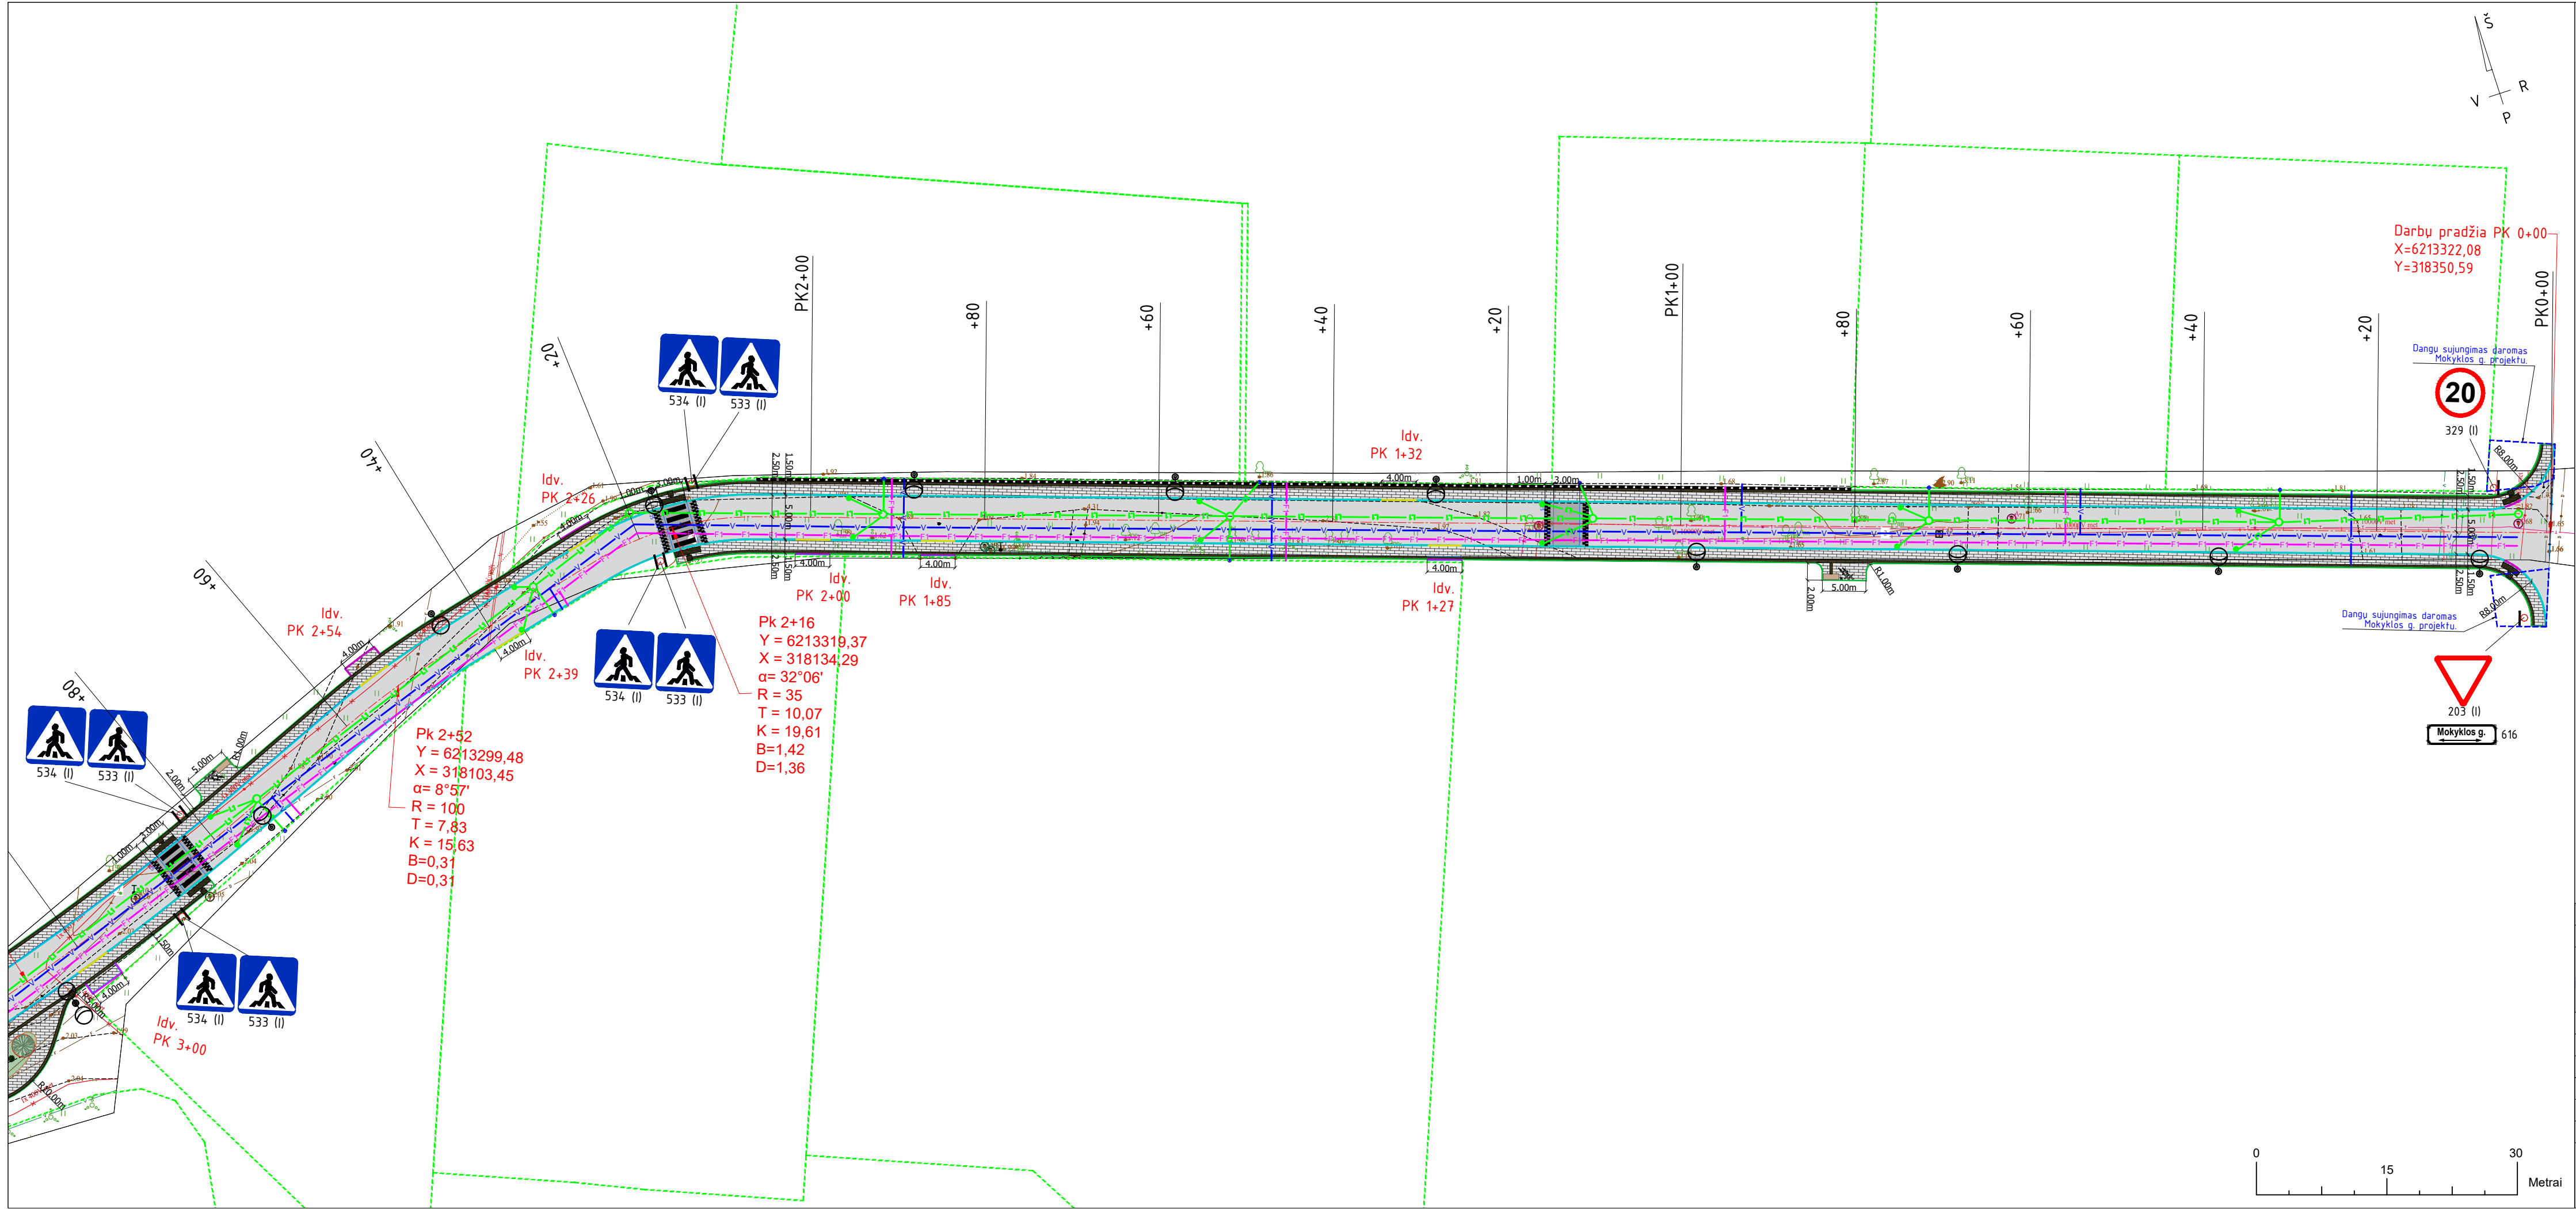

SUTARTINIAI ŽYMĖJIMAI:			
	Projektuojama gatvės ašis		
	Privataus sklypo riba		
	Projektuojama asfalto danga		
	Projektuojamas gatvės bortas (h = 0,0 cm)		
	Projektuojamas užapvalintas gatvės bortas (h = 3,0 cm)		
	Projektuojamas gatvės bortas (h = 10,0 cm)		
	Projektuojamas gazoninis bortas (h = 0,0 cm)		
	Projektuojama asfalto danga		
	Projektuojamos betoninės trinkelės 200.100.80		
	Projektuojamami greičio mažinimo karneliai		
	Projektuojamas vedimo paviršius žmonėms su negalia		
	Projektuojamas įspėjamasis paviršius žmonėms su negalia		
	Projektuojami kelio ženklai		
	Projektuojamos kelio ženklų atramos		
	Projektuojamos horizontalus ženklinimas		
	Projektuojamas suoliukas su šiukšliadėže		
	Projektuojamas dviračių stovas		
	Projektuojama atraminė sienutė		
	Projektuojamas vandentiekio tinklas		
	Projektuojamas buitinių nuotekų tinklas		
	Projektuojamas lietaus nuotekų tinklas		
	Projektuojamas lietaus nuotekų šulinys su gotelėmis		
	Projektuojamas magistralinis lietaus nuotekų šulinys		
	Projektuojami lietaus nuotekų įvadai		
	Projektuojami šviestuvai		


0	2022	TECHNINIAM DARBO PROJEKTUI		
Laida	Data	LAIDOS STATUSAS KEITIMO PRIEŽASTIS (JEI TAIKOMA)		
Kval. patv. dok. Nr.		KOMPLEKSAS/PROJEKTO PAVADINIMAS		
		Palangos miesto Vilties tako, unikalus Nr. 4400-5429-8514, rekonstravimas		
13931	SPV	Mindaugas Gaigalas	PROJEKTO DALIS	
23861	SPDV	Mindaugas Gaigalas		
	INŽ	Ligita Norkūnaitė		
			Projektinių pasiūlymų dalis	
			DOKUMENTO PAVADINIMAS	
			Dangų ir eismo organizavimo planas M 1:500	
			Laida	
			O	
LT	STATYTOJAS IR UŽSAKOVAS		DOKUMENTO ŽYMUO	
	Palangos miesto savivaldybė		P21-50-PP-B02	
			Lapas	Lapų
			1	2

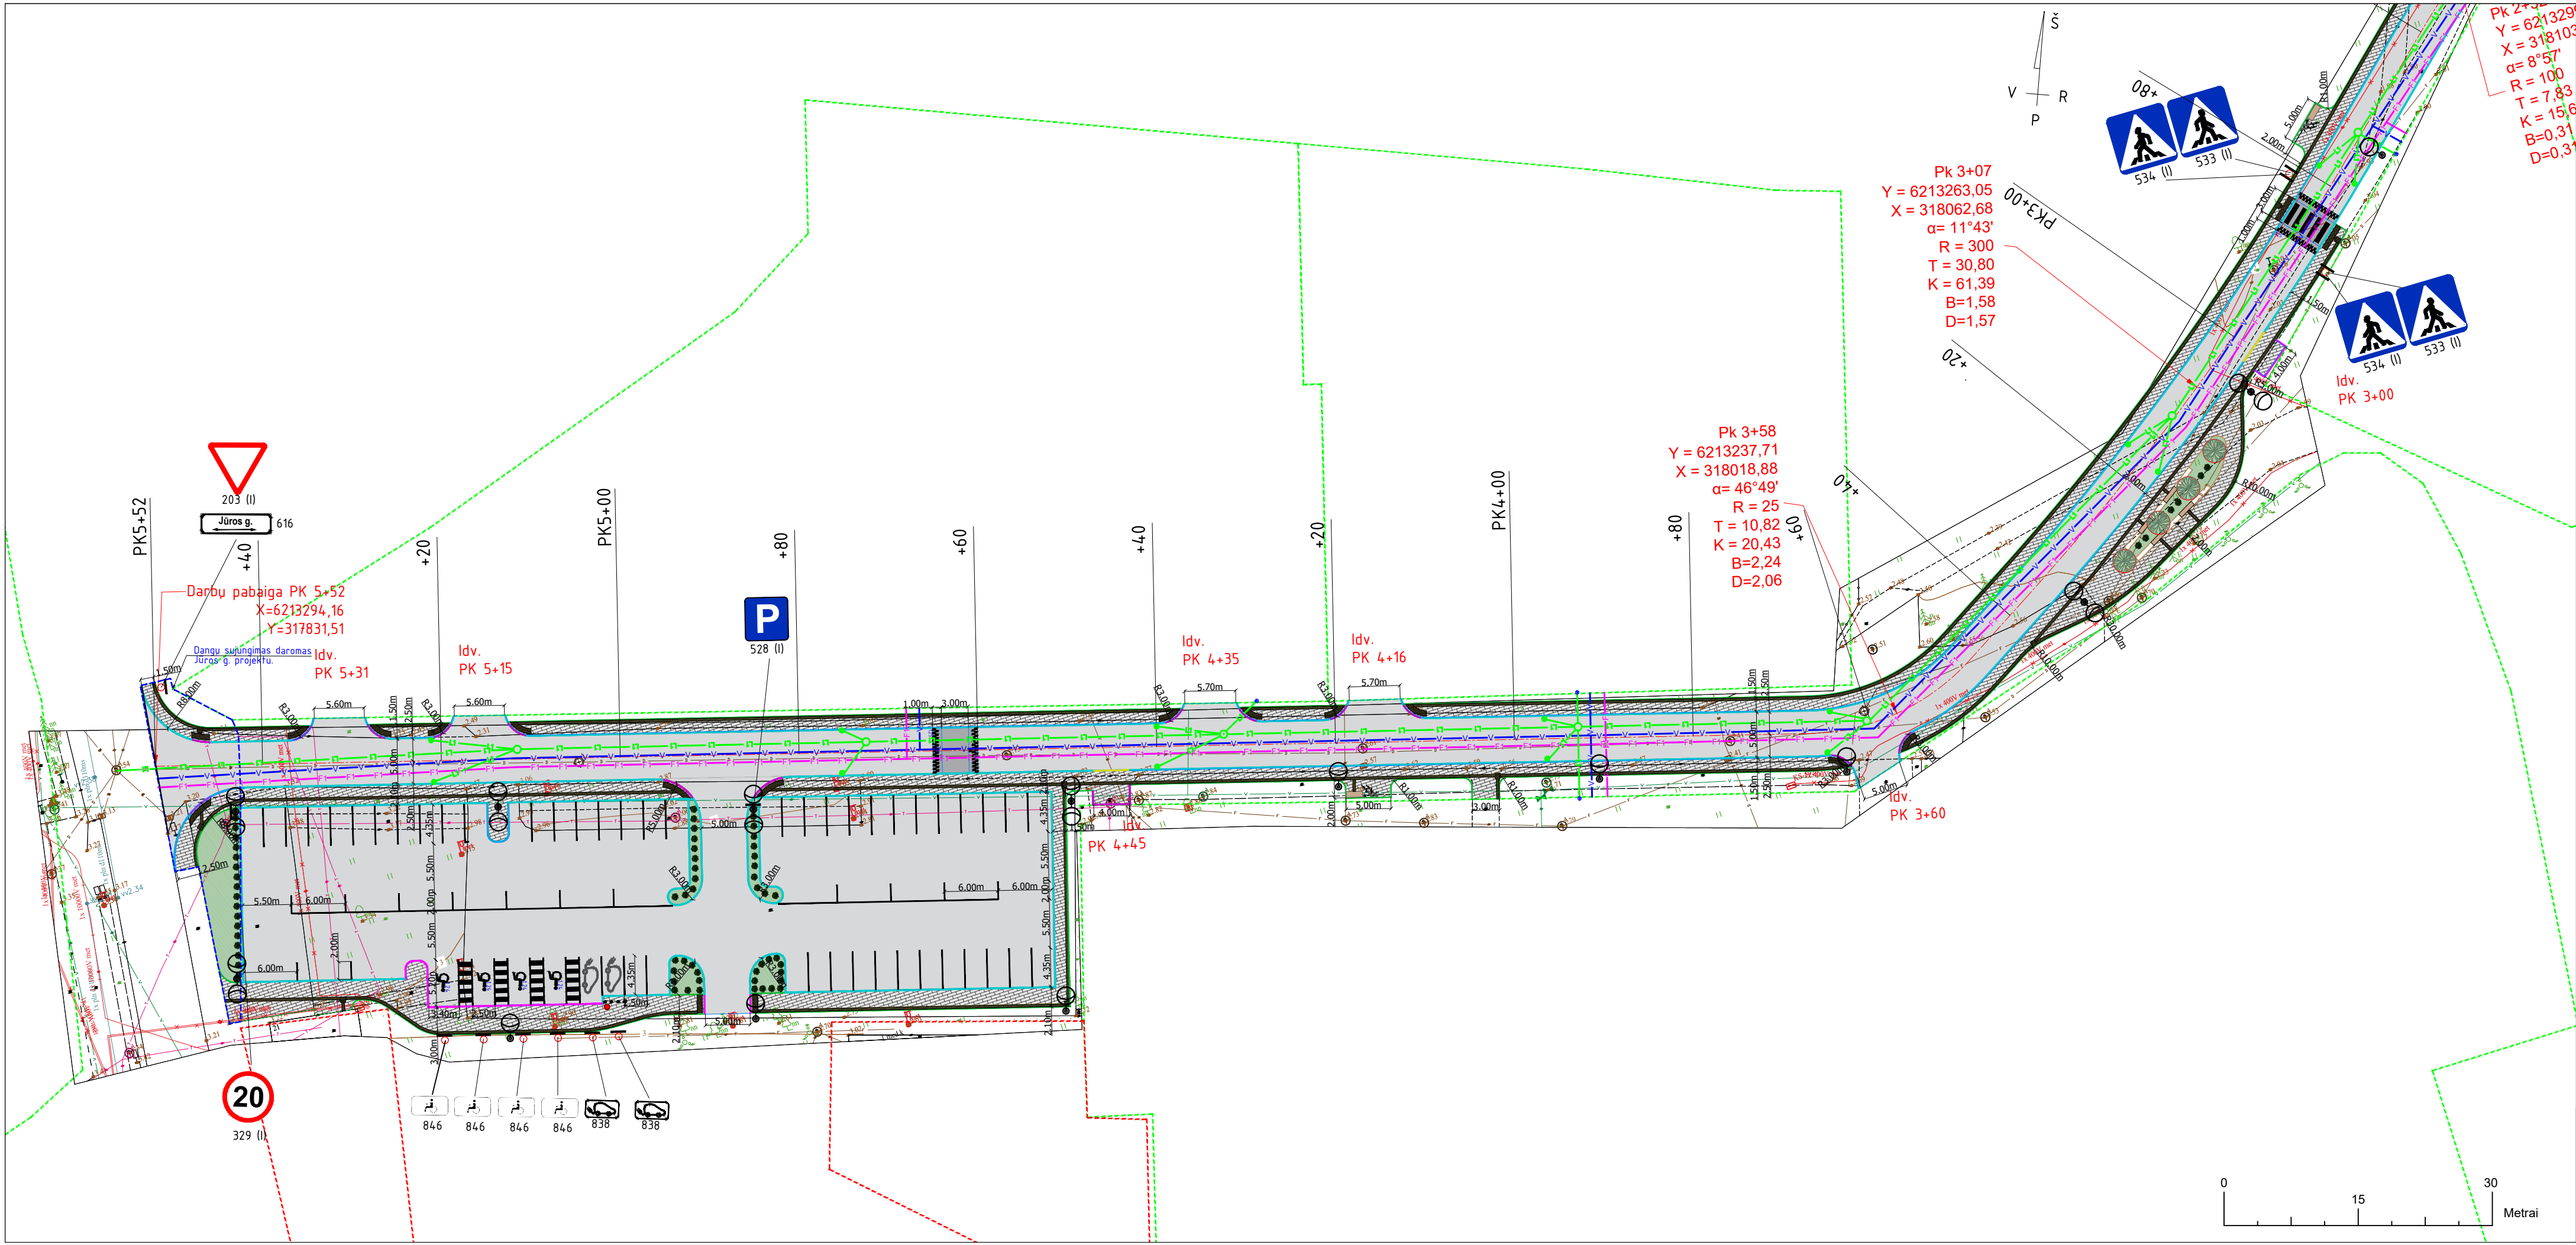

SUTARTINIAI ŽYMĖJIMAI:

- Projektuojama gatvės ašis
- Privataus sklypo riba
- Projektuojama asfalto danga
- Projektuojamas gatvės bortas (h = 0,0 cm)
- Projektuojamas užapvalintas gatvės bortas (h = 3,0 cm)
- Projektuojamas gatvės bortas (h = 10,0 cm)
- Projektuojamas gazoninis bortas (h = 0,0 cm)
- Projektuojama asfalto danga
- Projektuojamos betoninės trinkelės 200.100.80
- Projektuojami greičio mažinimo kalneliai
- Projektuojamas vedimo paviršius žmonėms su negalia
- Projektuojamas įspėjamasis paviršius žmonėms su negalia
- Projektuojami kelio ženklai
- Projektuojamos kelio ženklų atramos
- Projektuojamos horizontalus ženklinimas
- Projektuojamas suoliukas su šiukšliadėže
- Projektuojamas dviračių stovas
- Projektuojama atraminė sienutė
- Elektromobilių įkrovimo stotelė
- Projektuojami mažaučiai krūmai
- Projektuojami dekoratyviniai medžiai
- Lankstus plastikinis stulpelis (apsaugoti elektromobilių įkrovimo stotelę)
- Projektuojamas vandentiekio tinklas
- Projektuojamas buitinių nuotekų tinklas
- Projektuojamas lietaus nuotekų tinklas
- Projektuojamas lietaus nuotekų šulinys su gotelėmis
- Projektuojamas magistralinis lietaus nuotekų šulinys
- Projektuojami lietaus nuotekų įvada
- Projektuojami šviestuvai

DOKUMENTO PAVADINIMAS	Laida
Dangų ir eismo organizavimo planas M 1:500	O
DOKUMENTO ŽYMUO	Lapas
P21-50-PP-B02	Lapų
	2
	2

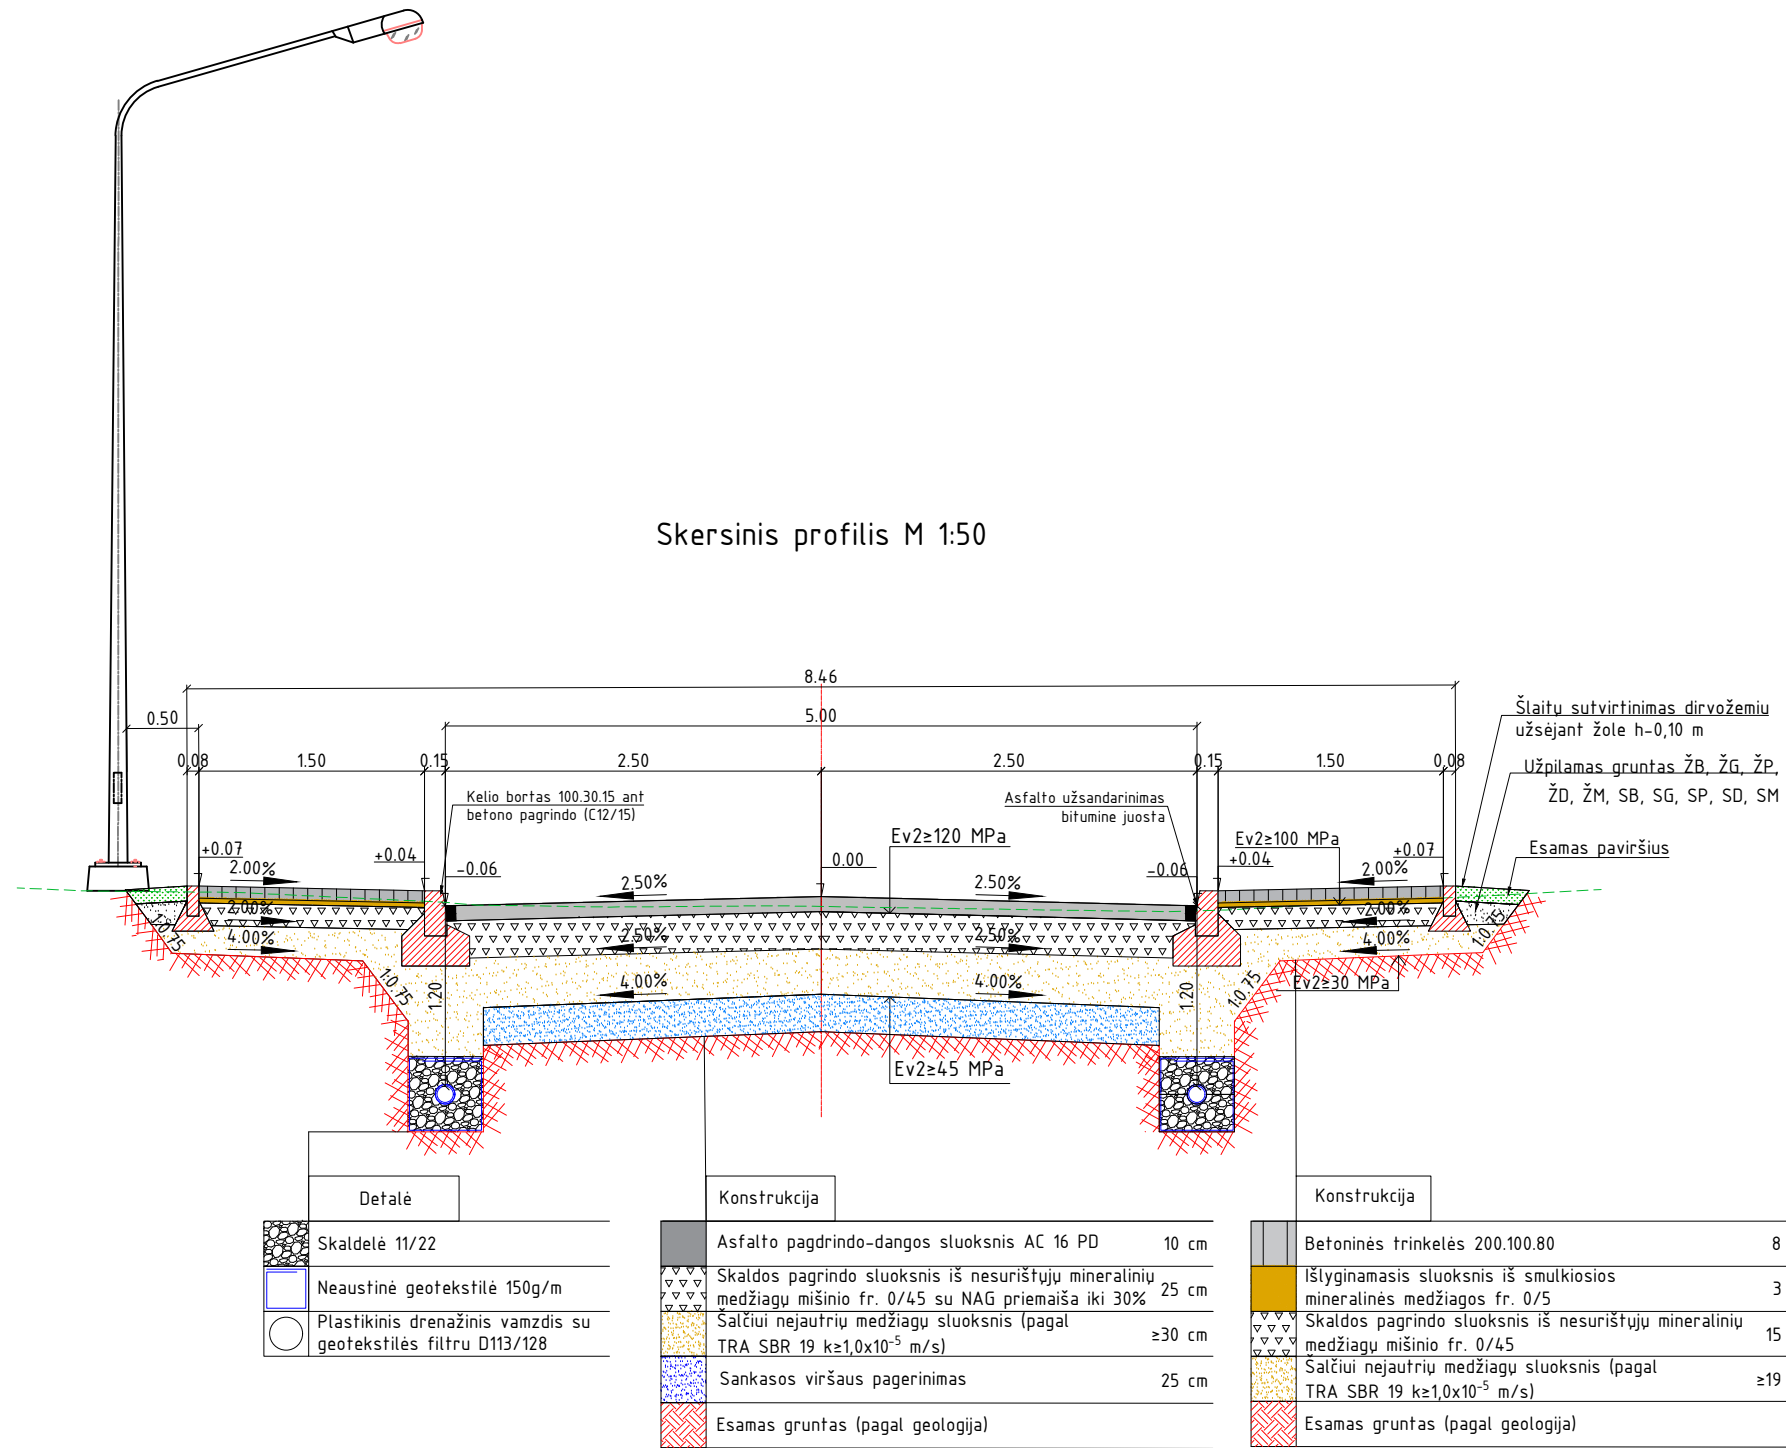

0	2022	TECHNINIAM DARBO PROJEKTUI			
Laida	Data	LAIDOS STATUSAS KEITIMO PRIEŽASTIS (JEI TAIKOMA)			
Kval. patv. dok. Nr.				KOMPLEKSAS/PROJEKTO PAVADINIMAS Palangos miesto Vilties tako, unikalus Nr. 4400-5429-8514, rekonstravimas	
13931	SPV	Mindaugas Gaigalas		PROJEKTO DALIS Projektinių pasiūlymų dalis	
23861	SPDV	Mindaugas Gaigalas			
	INŽ	Ligita Norkūnaitė			
				DOKUMENTO PAVADINIMAS	
				Skersinis planas M 1:50	
				Laida	
				O	
LT	STATYTOJAS IR UŽSAKOVAS Palangos miesto savivaldybė			DOKUMENTO ŽYMUO P21-50-PP-B03	
				Lapas	Lapų
				1	1