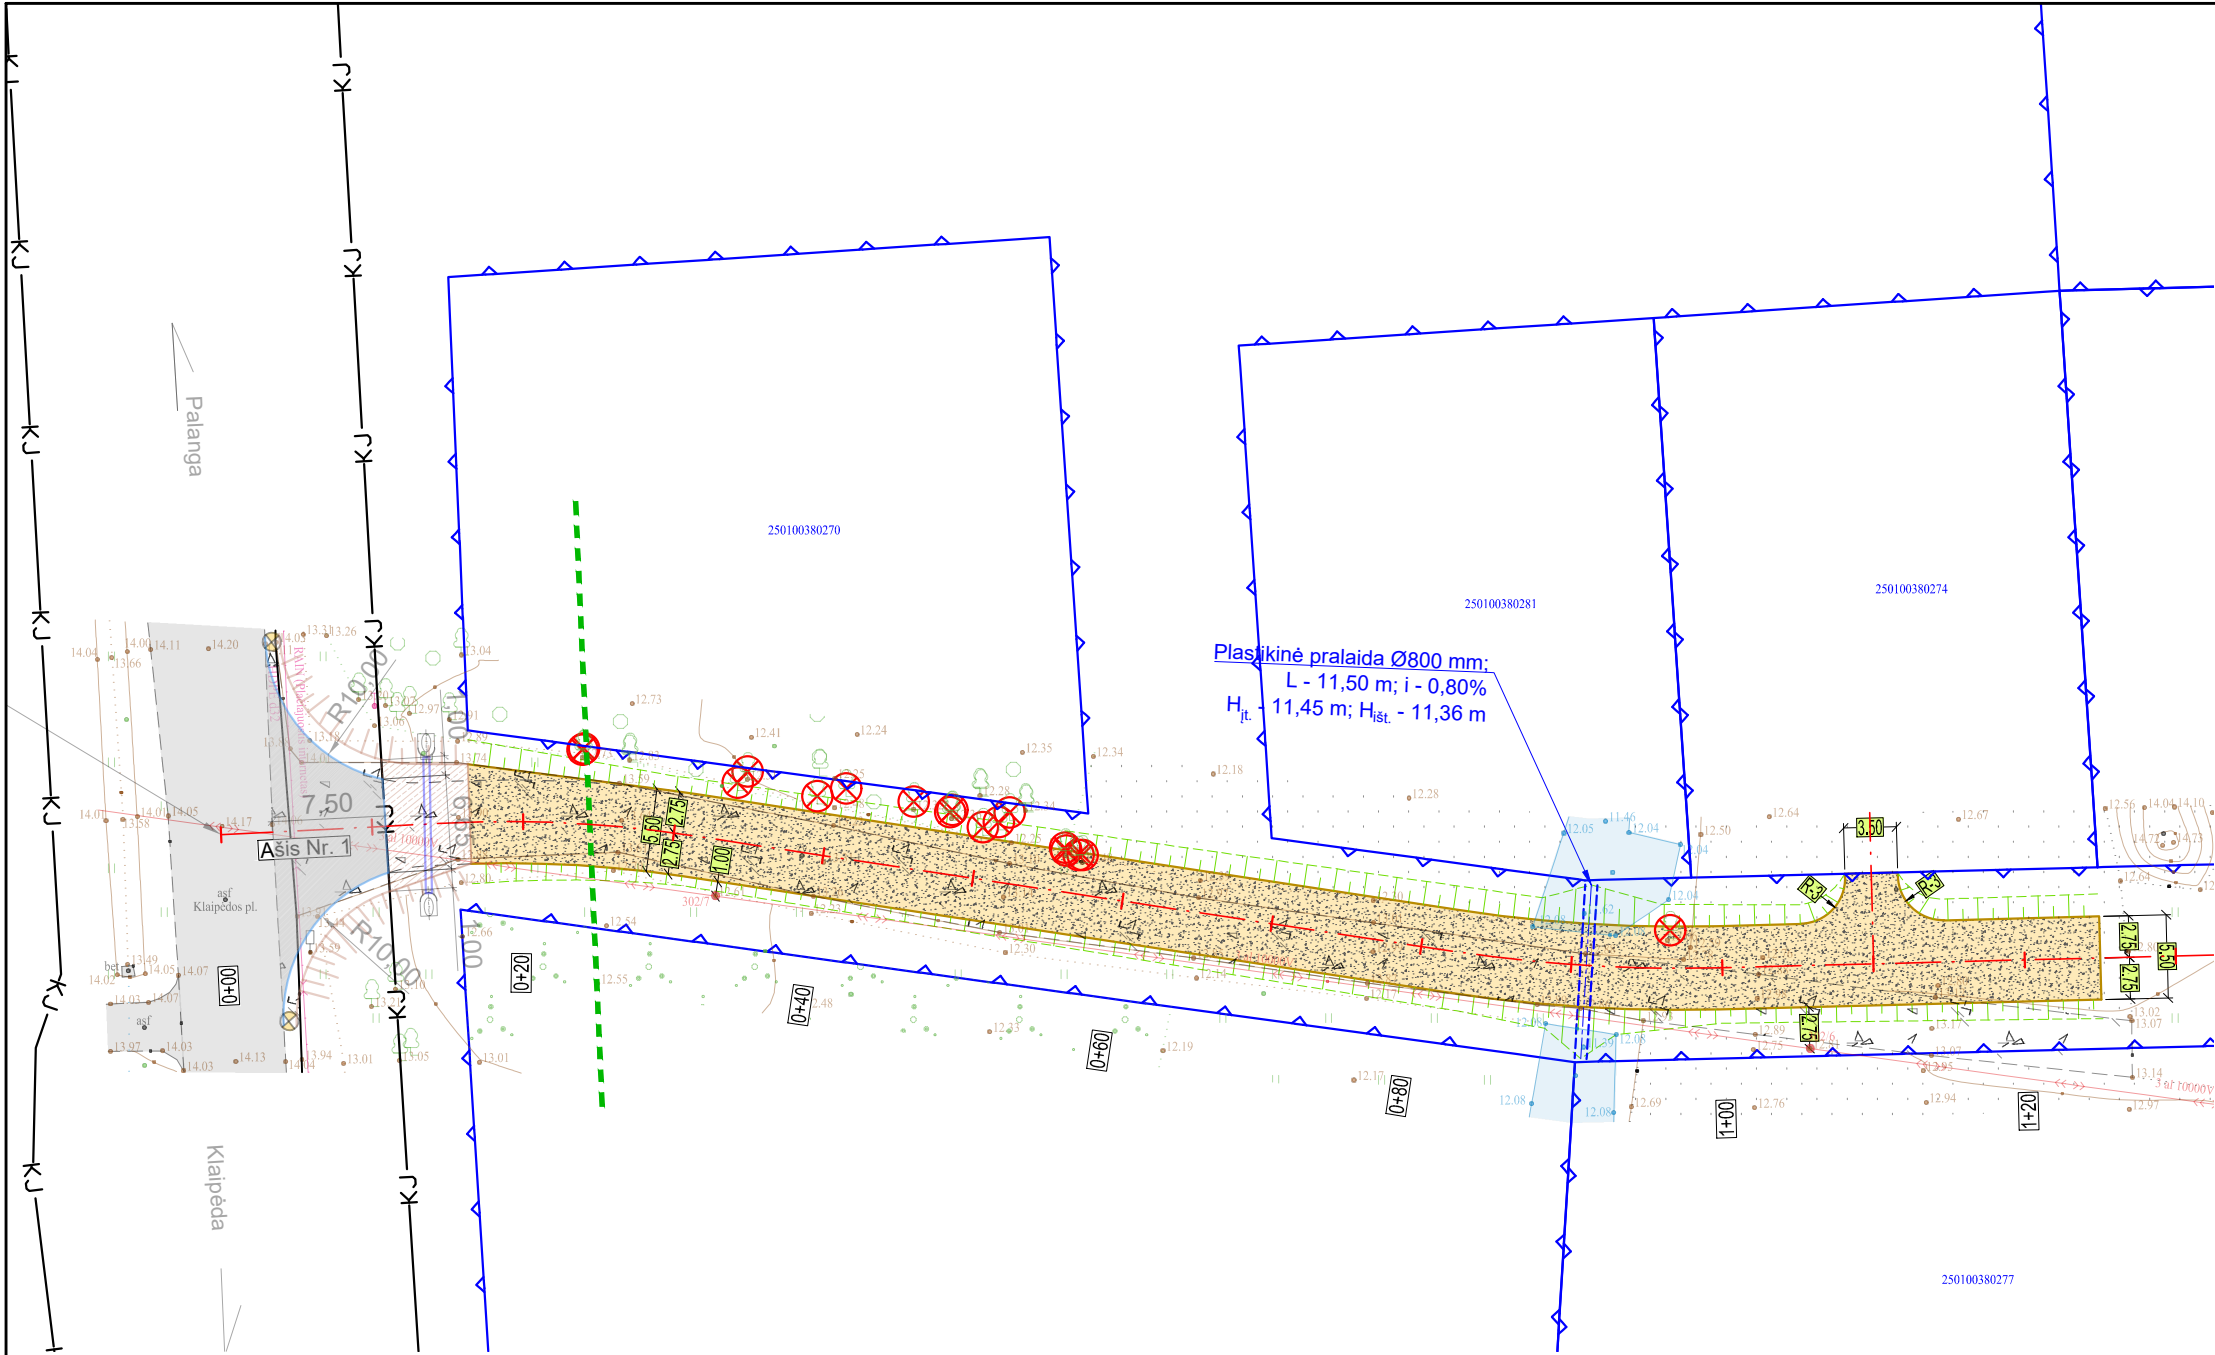


Sutartiniai žymėjimai:	
	Kad. matavimais pamatuotos sklypo ribos
	Kelio juosta
	Proj. ašis
	Rajoninio kelio apsaugos zona (20 m nuo kelio briaunos)
	Proj. važiuojamosios dalies kraštas
	Proj. žvyro dangą
	Šalinamas medis

Pastaba:
1. Nuovažos projektas kelio juostos ribose parengtas ir su Kelių direkcija suderintas atskiru projektu

0	2022-06-30	Statybos leidimui. Statybai		
LAIDA	DATA	LAIDOS STATUSAS. KEITIMO PRIEŽASTIS (JEI TAIKOMA)		
Kval. patv. dok. Nr.	 PROJEKTAVIMO SPRENDIMAI		MB „CIVEN“ mob. tel. Nr. +370 618 21545 el. paštas civen.info@gmail.com	
			Statinio projekto pavadinimas Gatvės nuo Klaipėdos pl. iki žemės sklypo Klaipėdos pl. 6E Palangos mieste statybos projektas	
33820	SPV	Paulius Petrauskas	Dokumento pavadinimas Dangų planas M1:500	LAIDA
27994	SPDV	Paulius Petrauskas		0
LT	Statytojas ir (arba) Užsakovas Palangos miesto savivaldybė		Dokumento žymuo 22/11-00-TDP-S-B_01	LAPAS
				LAPŲ
			1	1