


**S. Dariaus ir S. Girėno g. viešųjų vietų
Nr. 1-3 išdėstymo schema**

PATVIRTINTA

Palangos miesto savivaldybės tarybos
2013 m. vasario 28 d. sprendimo Nr. T2-57
1 punktu
19 schema

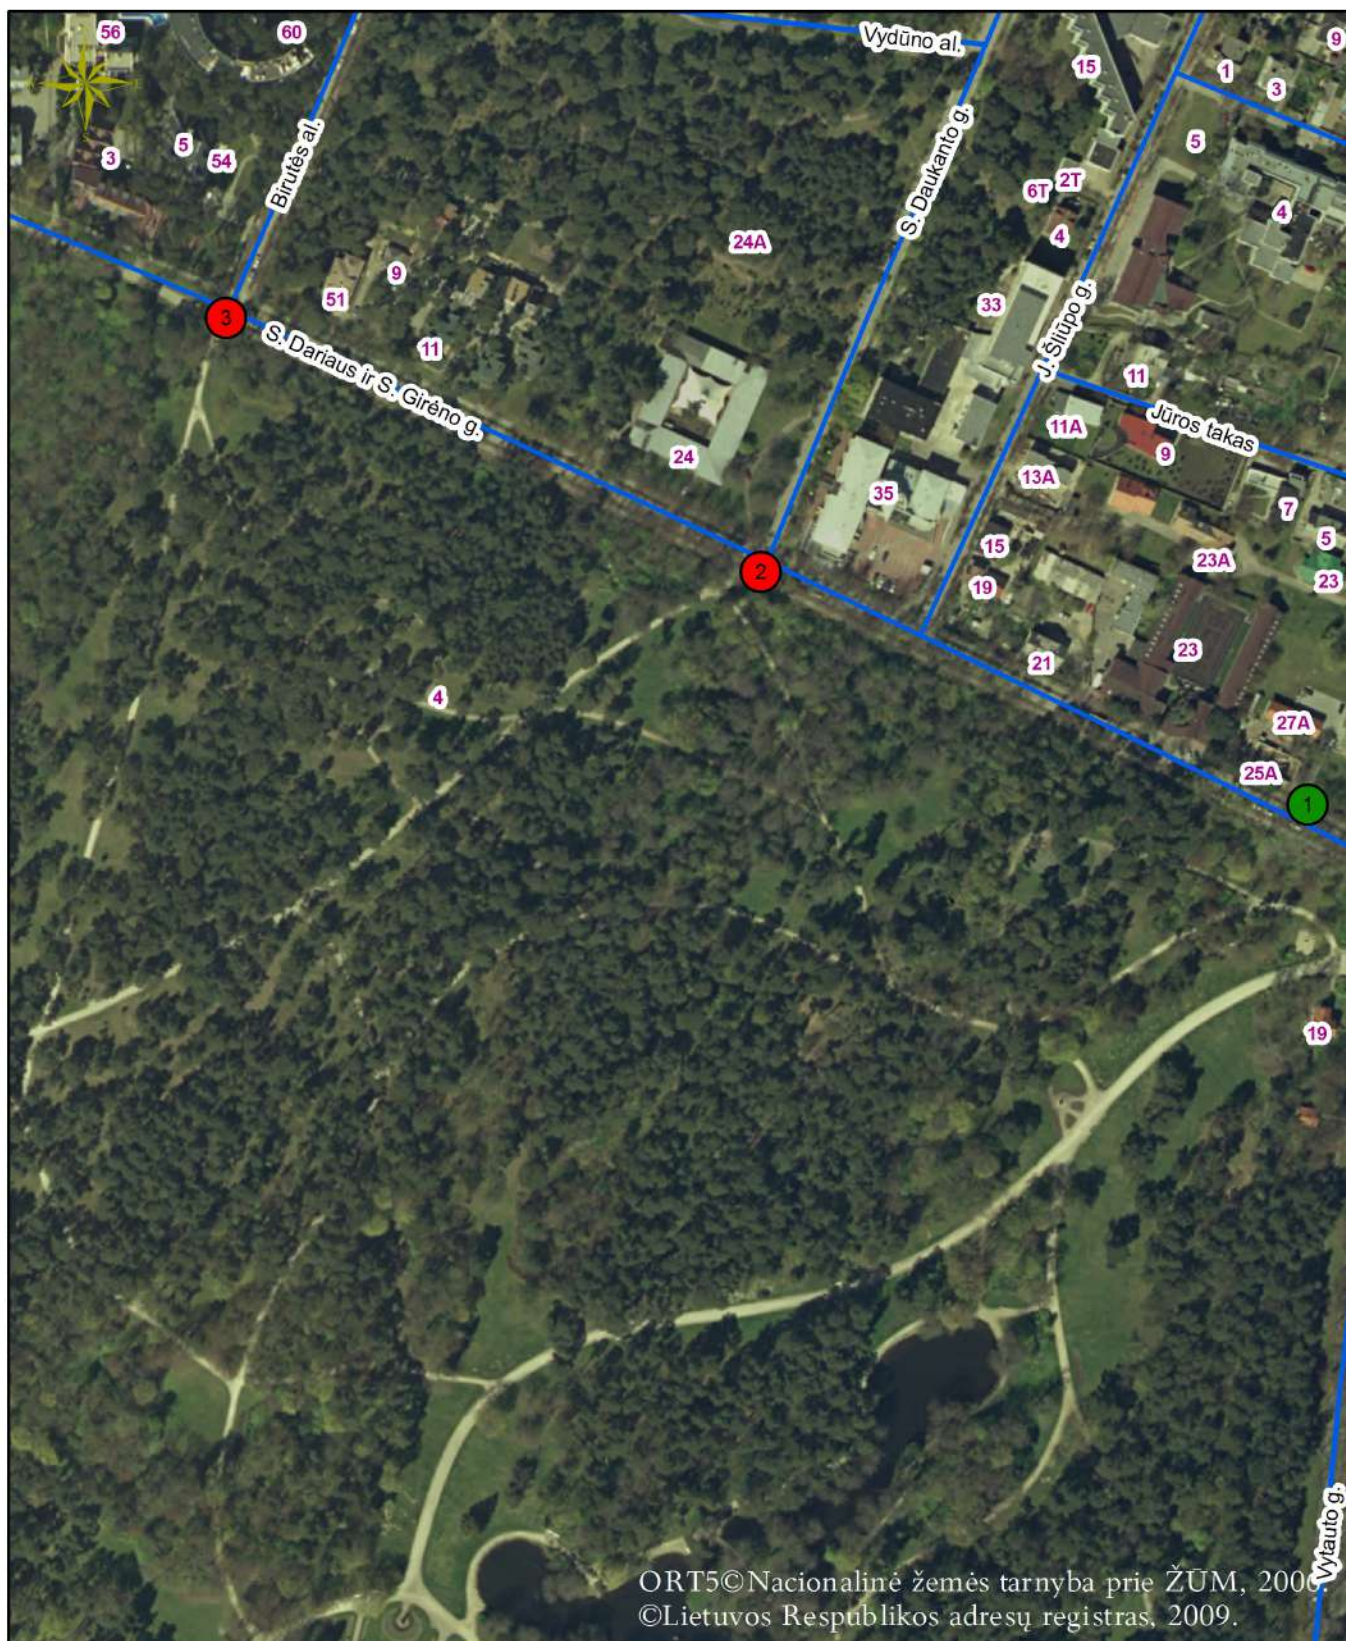

ORT5©Nacionalinė žemės tarnyba prie ŽŪM, 2006
©Lietuvos Respublikos adresų registras, 2009.

Sutartiniai ženklai

- Laikino įrenginio paslaugai teikti vieta
- Laikino prekybos įrenginio vieta
- Nesudėtingo laikino statinio vieta


PATVIRTINTA

Palangos miesto savivaldybės tarybos

2014 m. balandžio 24 d. sprendimo Nr. T2-135

1.1.4. punktu

**J. BASANAVIČIAUS G. VIEŠOSIOS VIETOS
NR. 10A IŠDĖSTYMO SCHEMA (2 SCHEMA)**

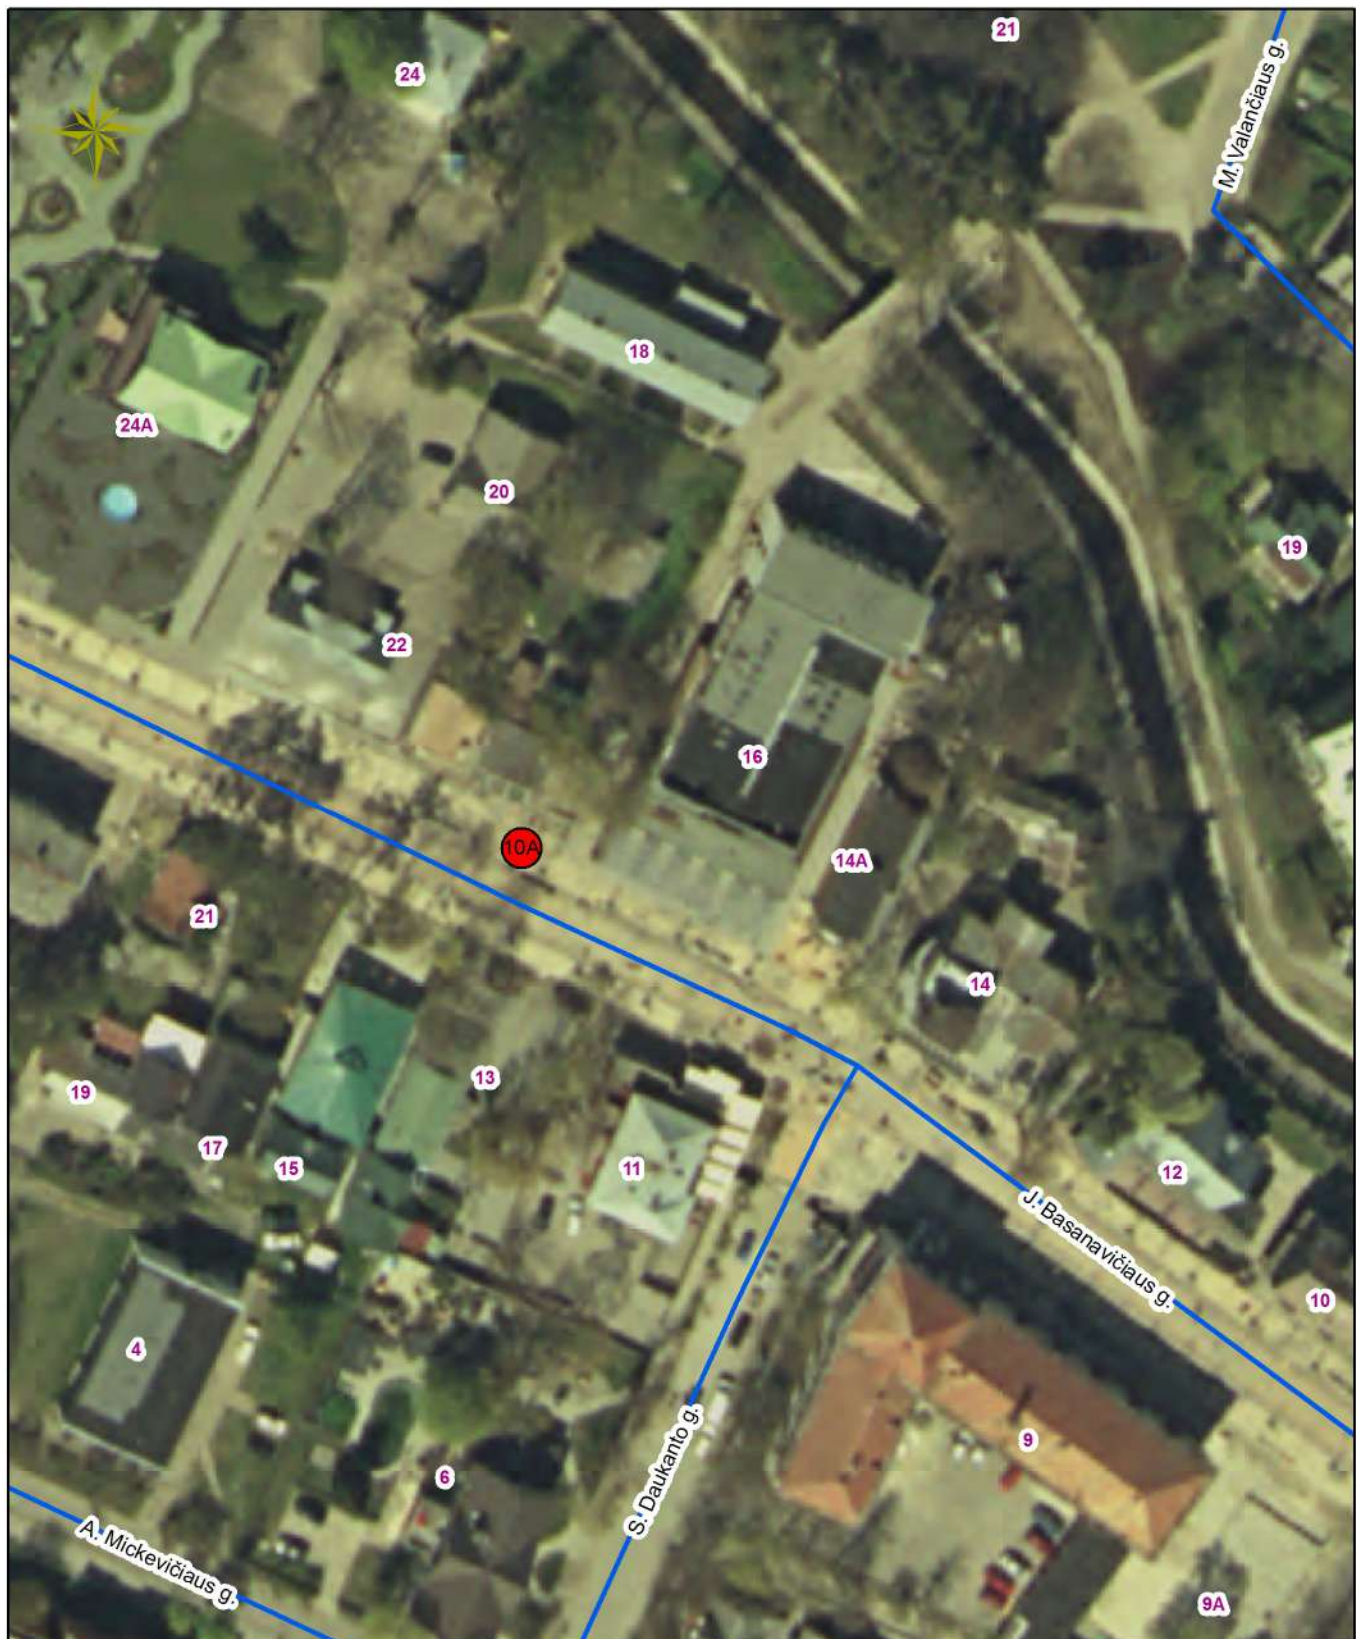

Sutartiniai ženklai

- Laikino įrenginio paslaugai teikti vieta
- Laikino prekybos įrenginio vieta
- Nesudėtingo laikino statinio vieta

**Kęstučio g. viešųjų vietų
Nr. 1 – 3 išdėstymo schema**

PATVIRTINTA

Palangos miesto savivaldybės tarybos
2013 m. vasario 28 d. sprendimo Nr. T2-57
1 punktu
15 schema



Sutartiniai ženklai

- Laikino įrenginio paslaugai teikti vieta
- Laikino prekybos įrenginio vieta
- Nesudėtingo laikino statinio vieta

**Meilės al. viešųjų vietų
Nr. 5 - 6 išdėstymo schema**

PATVIRTINTA

Palangos miesto savivaldybės tarybos
2013 m. vasario 28 d. sprendimo Nr. T2-57
1 punktu
4 schema



ORT5©Nacionalinė žemės tarnyba prie ŽŪM, 2006.
©Lietuvos Respublikos adresu registras, 2009.


Sutartiniai ženklai

-  Laikino įrenginio paslaugai teikti vieta
-  Laikino prekybos įrenginio vieta
-  Nesudėtingo laikino statinio vieta

**Senojo Turgau g. viešųjų vietų
Nr. 1 - 3 išdėstymo schema**

PATVIRTINTA

Palangos miesto savivaldybės tarybos
2013 m. vasario 28 d. sprendimo Nr. T2-57
1 punktu
11 schema

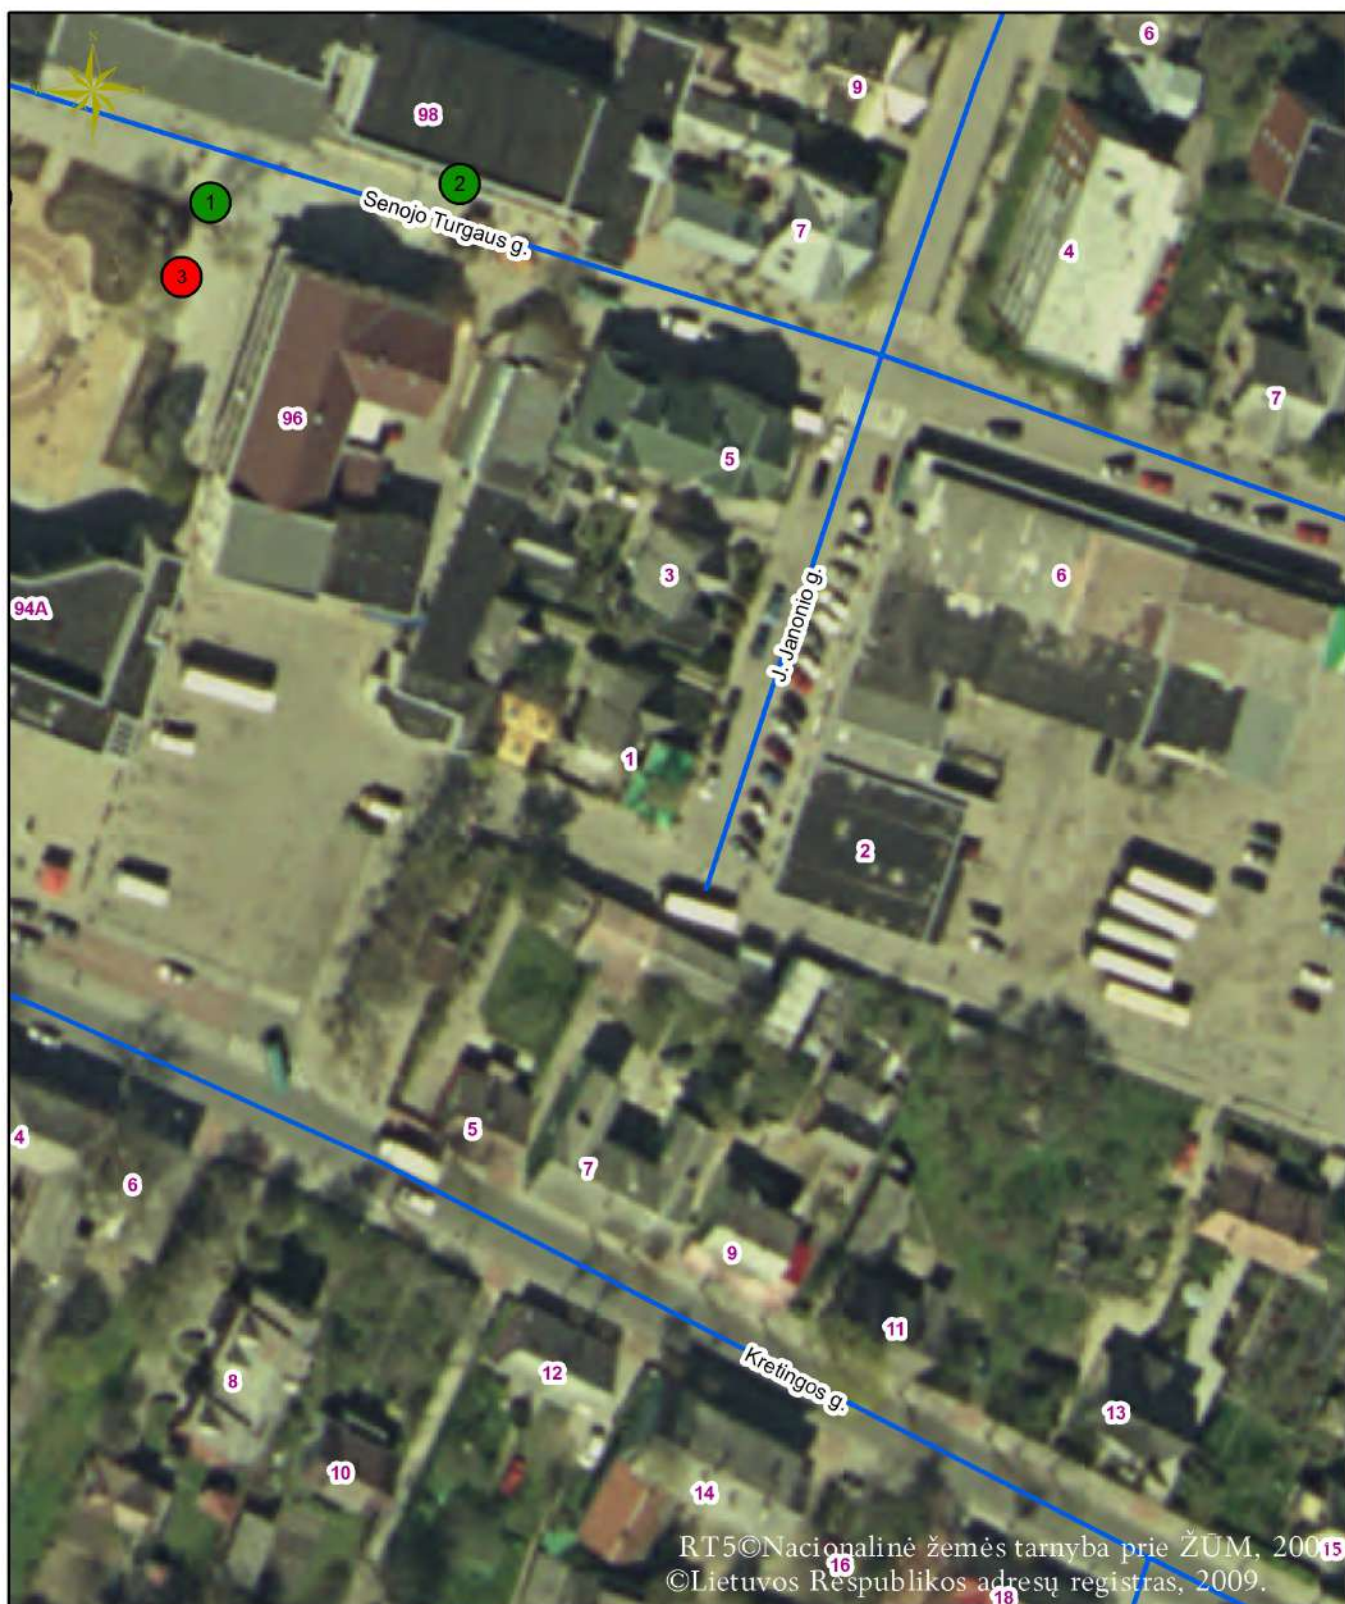

Sutartiniai ženklai

-  Laikino įrenginio paslaugai teikti vieta
-  Laikino prekybos įrenginio vieta
-  Nesudėtingo laikino statinio vieta

**Sodų g. viešosios vietos Nr. 1
išdėstymo schema**


PATVIRTINTA

Palangos miesto savivaldybės tarybos

2013 m. vasario 28 d. sprendimo Nr. T2-57

1 punktu

14 schema

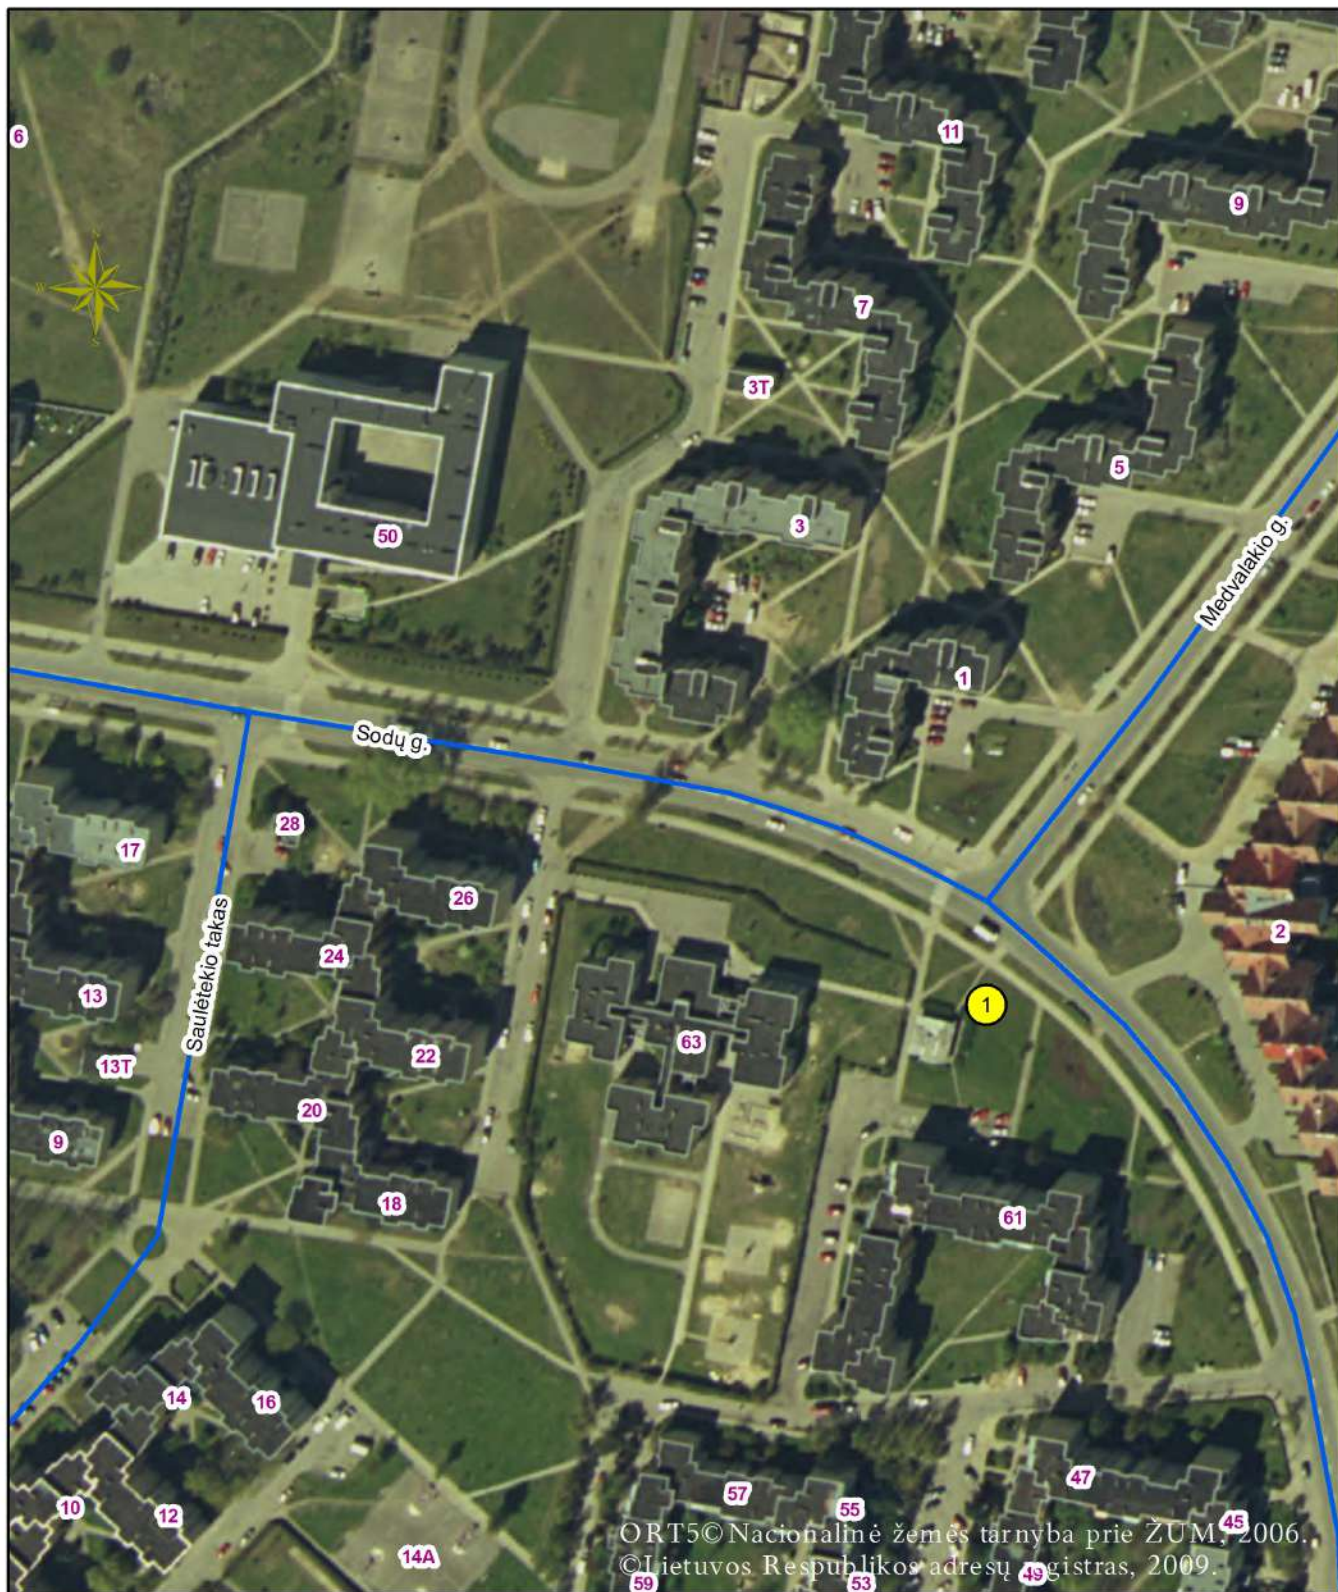

Sutartiniai ženklai

- Laikino įrenginio paslaugai teikti vieta
- Laikino prekybos įrenginio vieta
- Nesudėtingo laikino statinio vieta

PATVIRTINTA

Palangos miesto savivaldybės tarybos

2014 m. kovo 27 d. sprendimo Nr. T2-101

1.4.1 punktu

**VYTAUTO G. VIEŠŲJŲ VIETŲ
NR. 1-16 IŠDĖSTYMO SCHEMA (6 SCHEMA)**



Sutartiniai ženklai

-  Laikino įrenginio paslaugai teikti vieta
-  Laikino prekybos įrenginio vieta
-  Nesudėtingo laikino statinio vieta


PATVIRTINTA

Palangos miesto savivaldybės tarybos

2017 m. kovo 30 d. sprendimo Nr. T2-88

1.7 punktu

GEDIMINO G. VIEŠOSIOS VIETOS NR. 1 IŠDĖSTYMO SCHEMA (5 SCHEMA)

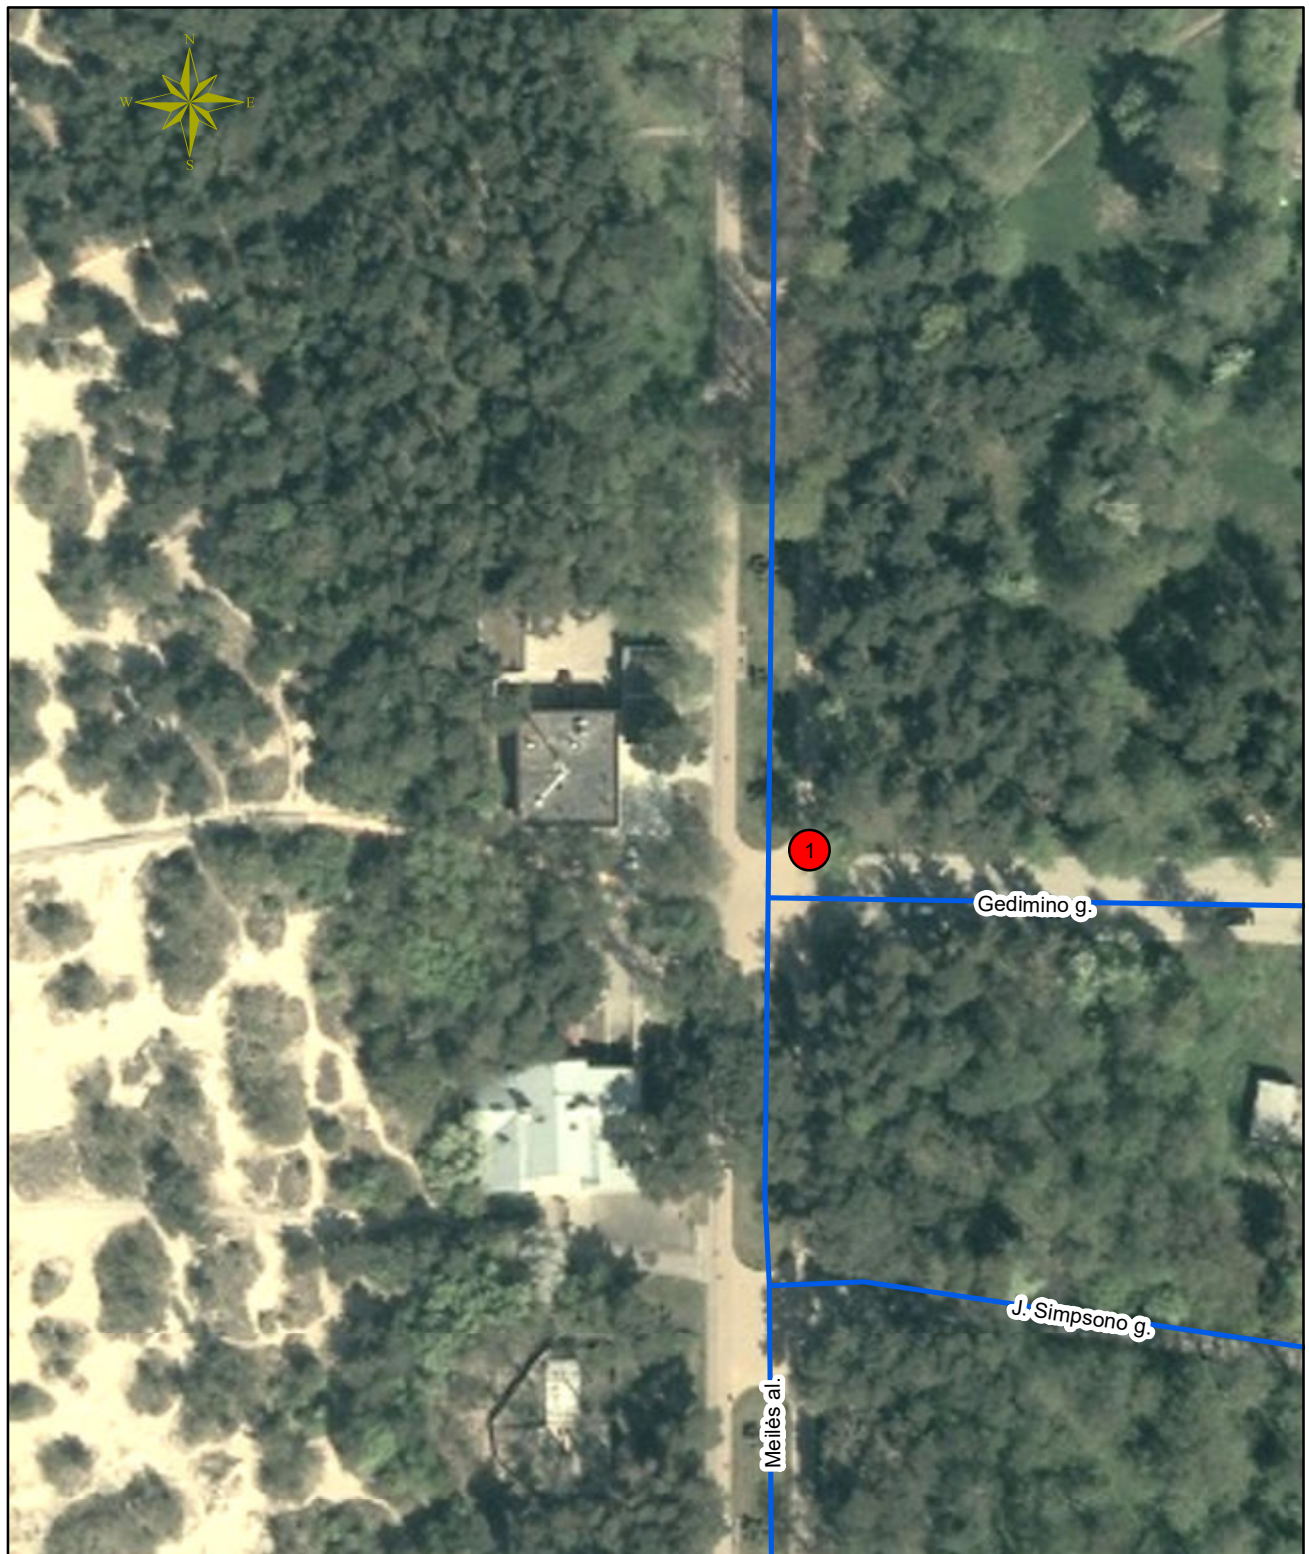


Sutartiniai ženklai

-  Laikino įrenginio paslaugai teikti vieta
-  Laikino prekybos įrenginio vieta
-  Nesudėtingo, laikino statinio vieta

PATVIRTINTA

Palangos miesto savivaldybės tarybos
2017 m. kovo 30 d. sprendimo Nr. T2-88
1.2 punktu
(Palangos miesto savivaldybės tarybos
2020 m. gegužės 12 d. sprendimo T2-110
1.2 punkto redakcija)

**J. BASANAVIČIAUS G. VIEŠŲJŲ VIETŲ NR. 1-3, 3A, 4-6, 6A
IŠDĖSTYMO SCHEMA (2 SCHEMA)**

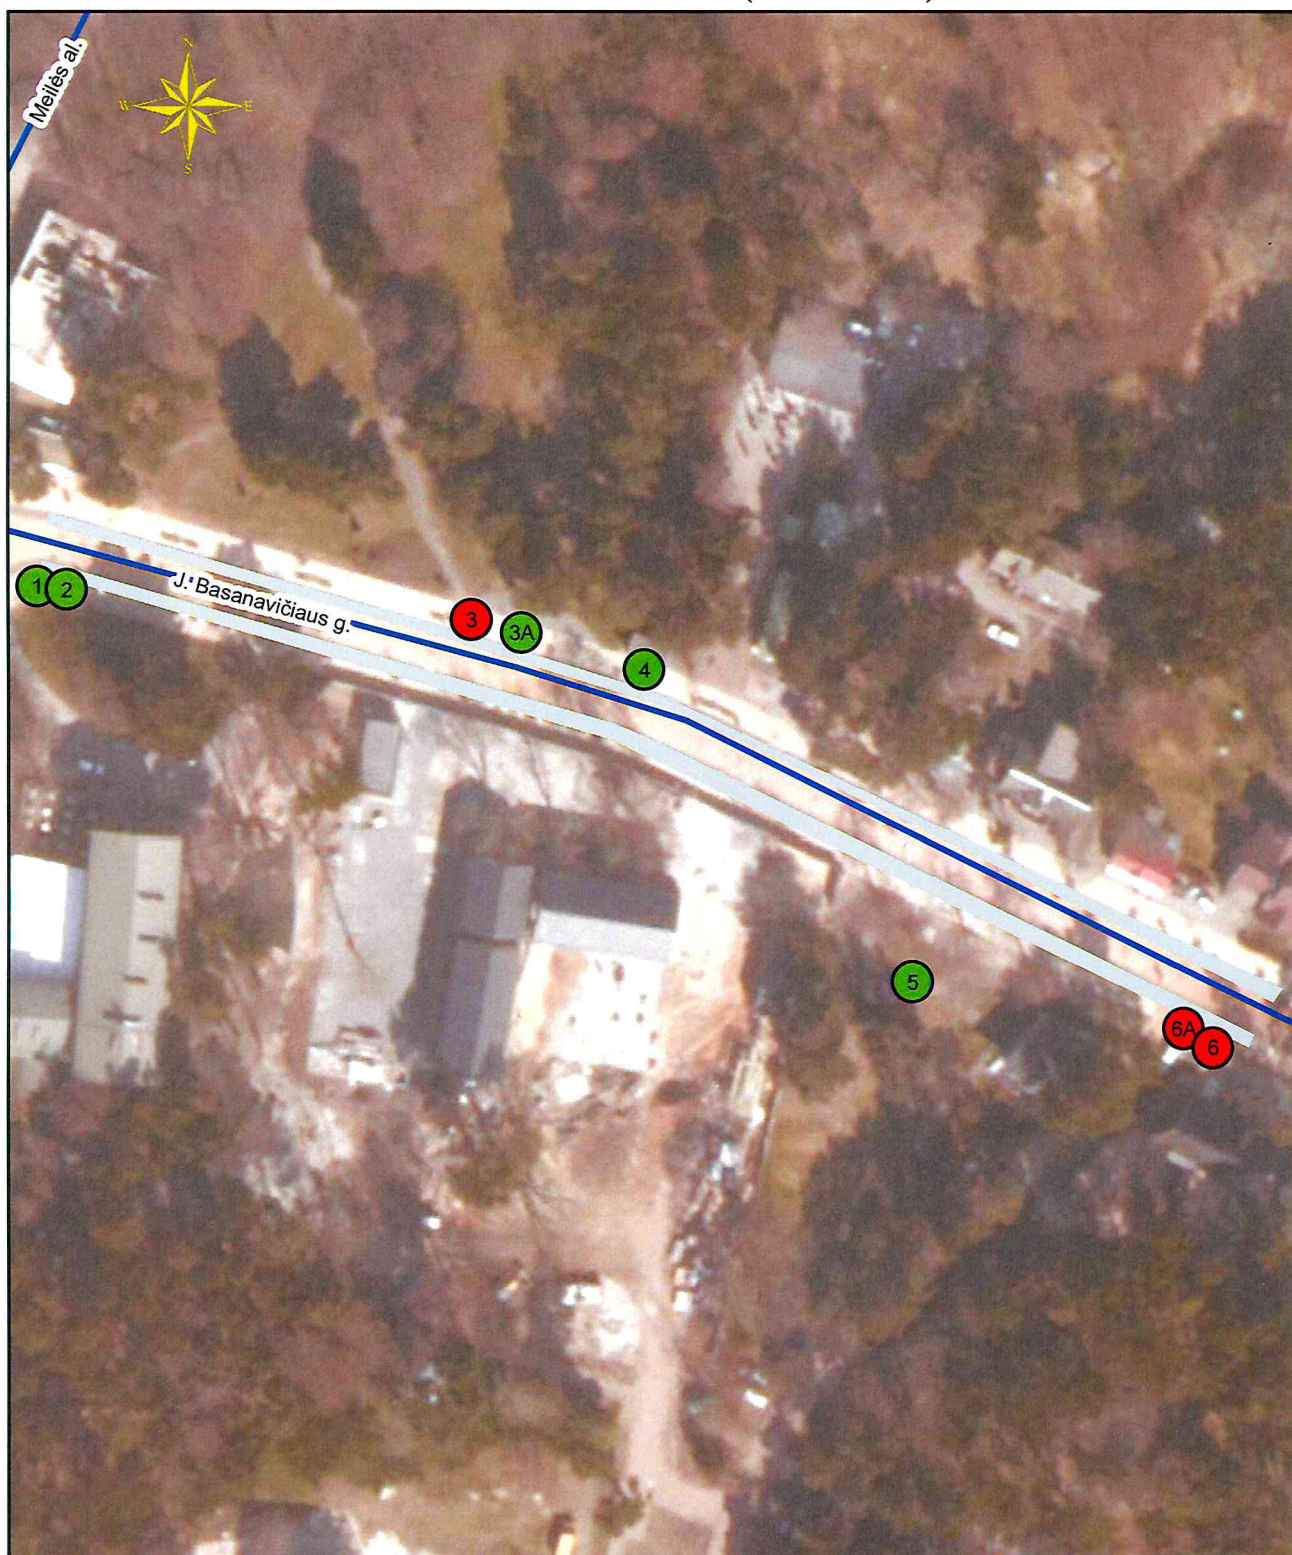

Sutartiniai ženklai

-  Laikino įrenginio paslaugai teikti vieta
-  Laikino prekybos įrenginio vieta
-  Nesudėtingo, laikino statinio vieta
-  Prekybos vietos miesto švenčių metu.

PATVIRTINTA

Palangos miesto savivaldybės tarybos

2014 m. kovo 27 d. sprendimo Nr. T2-101

1.1.2 punktu


PAKEISTA

Palangos miesto savivaldybės tarybos

2014 m. gegužės 29 d. sprendimo Nr. T2-183

1.2 punktu

**J. BASANAVIČIAUS G. VIEŠŲJŲ VIETŲ
NR. 7A, 7 - 10 IŠDĖSTYMO SCHEMA (2 SCHEMA)**

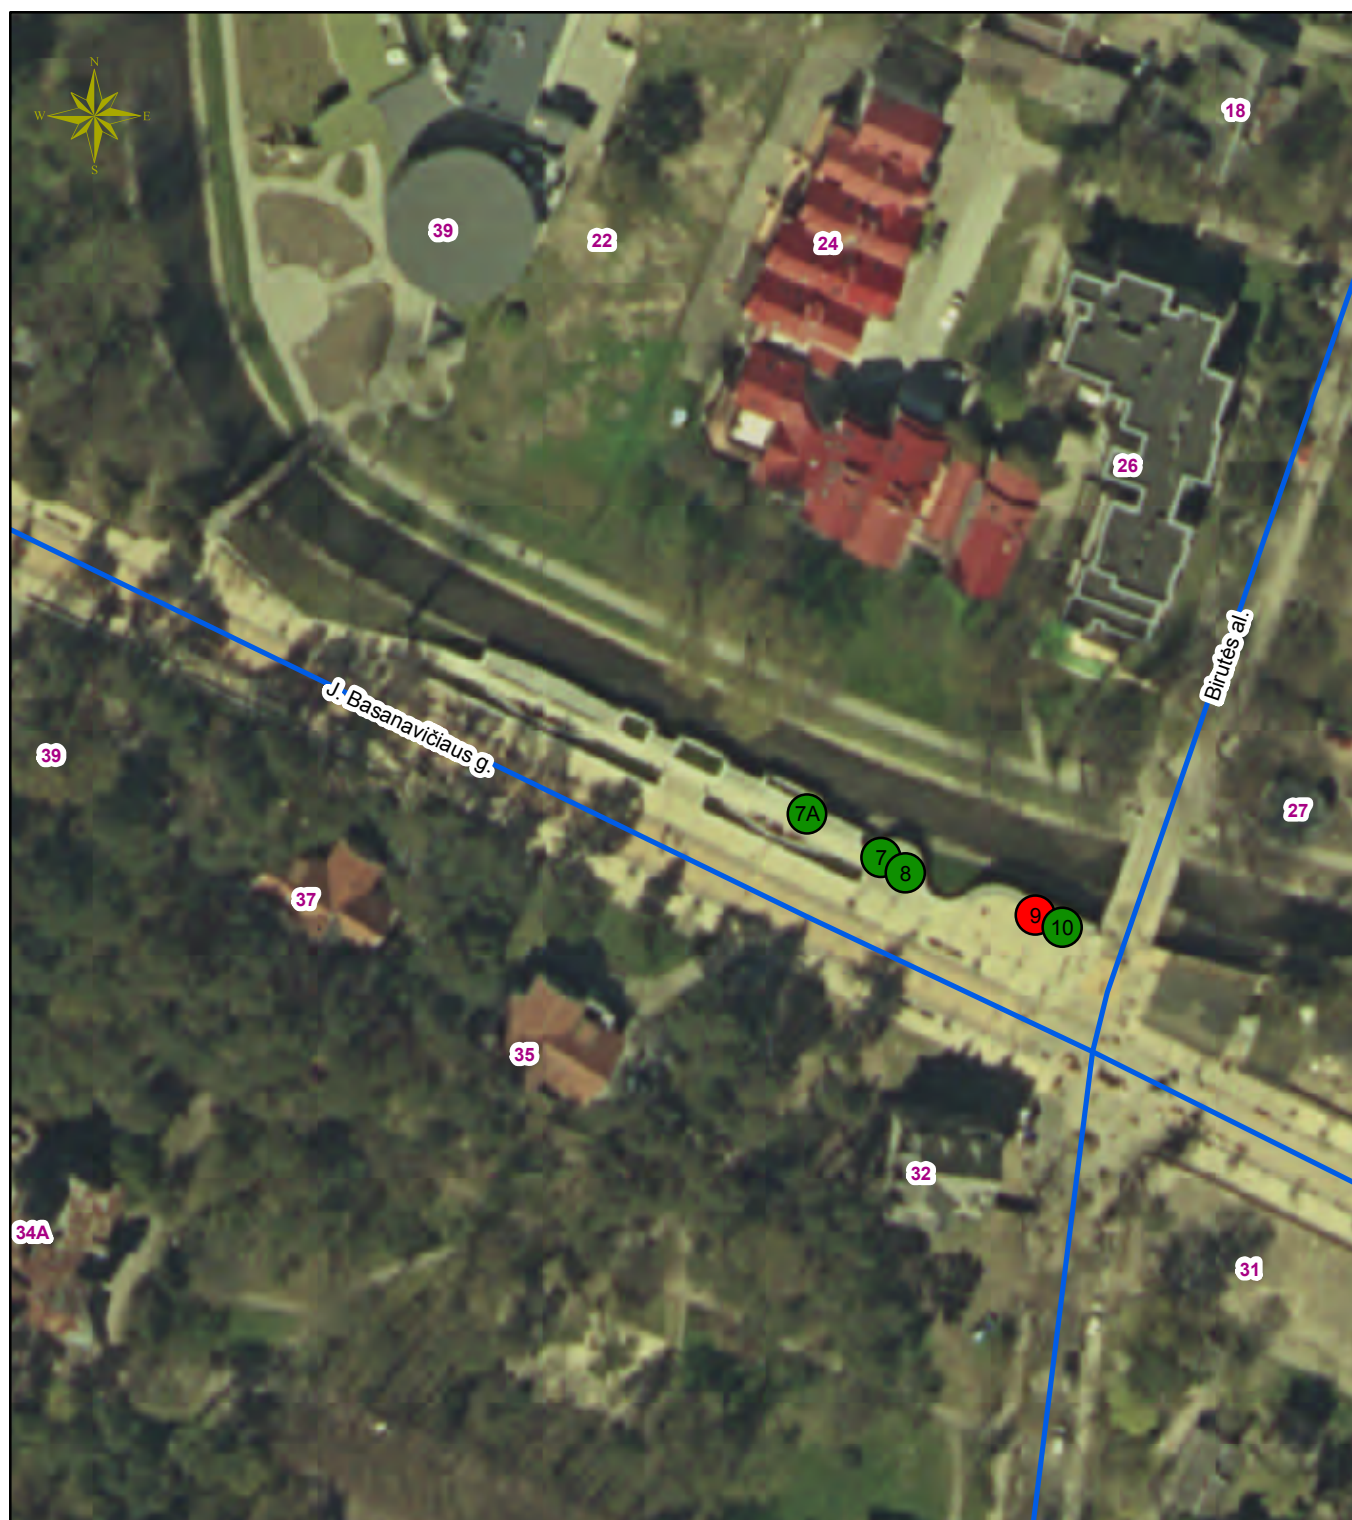

Sutartiniai ženklai

-  Laikino įrenginio paslaugai teikti vieta
-  Laikino prekybos įrenginio vieta
-  Nesudėtingo laikino statinio vieta

PATVIRTINTA

Palangos miesto savivaldybės tarybos

2017 m. kovo 30 d. sprendimo Nr. T2-88

1.5 punktu

(Palangos miesto savivaldybės tarybos

2020 m. gegužės 12 d. sprendimo T2-110

1.5 punkto redakcija)

JŪRATĖS G. VIEŠŲJŲ VIETŲ NR. 9-10 IŠDĖSTYMO SCHEMA (3 SCHEMA)



Sutartiniai ženklai

-  Laikino įrenginio paslaugai teikti vieta
-  Laikino prekybos įrenginio vieta
-  Nesudėtingo, laikino statinio vieta
-  Prekybos vietos miesto švenčių metu.

PATVIRTINTA

Palangos miesto savivaldybės tarybos

2017 m. kovo 30 d. sprendimo Nr. T2-88

1.4 punktu

(Palangos miesto savivaldybės tarybos

2020 m. gegužės 12 d. sprendimo T2-110

1.4 punkto redakcija)

JŪRATĖS G. VIEŠŲJŲ VIETŲ NR. 1-8 IŠDĖSTYMO SCHEMA (3 SCHEMA)



Sutartiniai ženklai

 Laikino įrenginio paslaugai teikti vieta

 Laikino prekybos įrenginio vieta

 Nesudėtingo, laikino statinio vieta

 Prekybos vietos miesto švenčių metu.

PATVIRTINTA

Palangos miesto savivaldybės tarybos
2013 m. vasario 28 d. sprendimo Nr. T2-57

1 punktu

20 schema


PAKEISTA

Palangos miesto savivaldybės tarybos

2018 m. kovo 29 d. sprendimo Nr. T2-70

1.2 punktu

**PALANGOS PAPLŪDIMIO VIEŠŲJŲ VIETŲ NR. 1–7 IŠDĖSTYMO SCHEMA
(20 SCHEMA)**

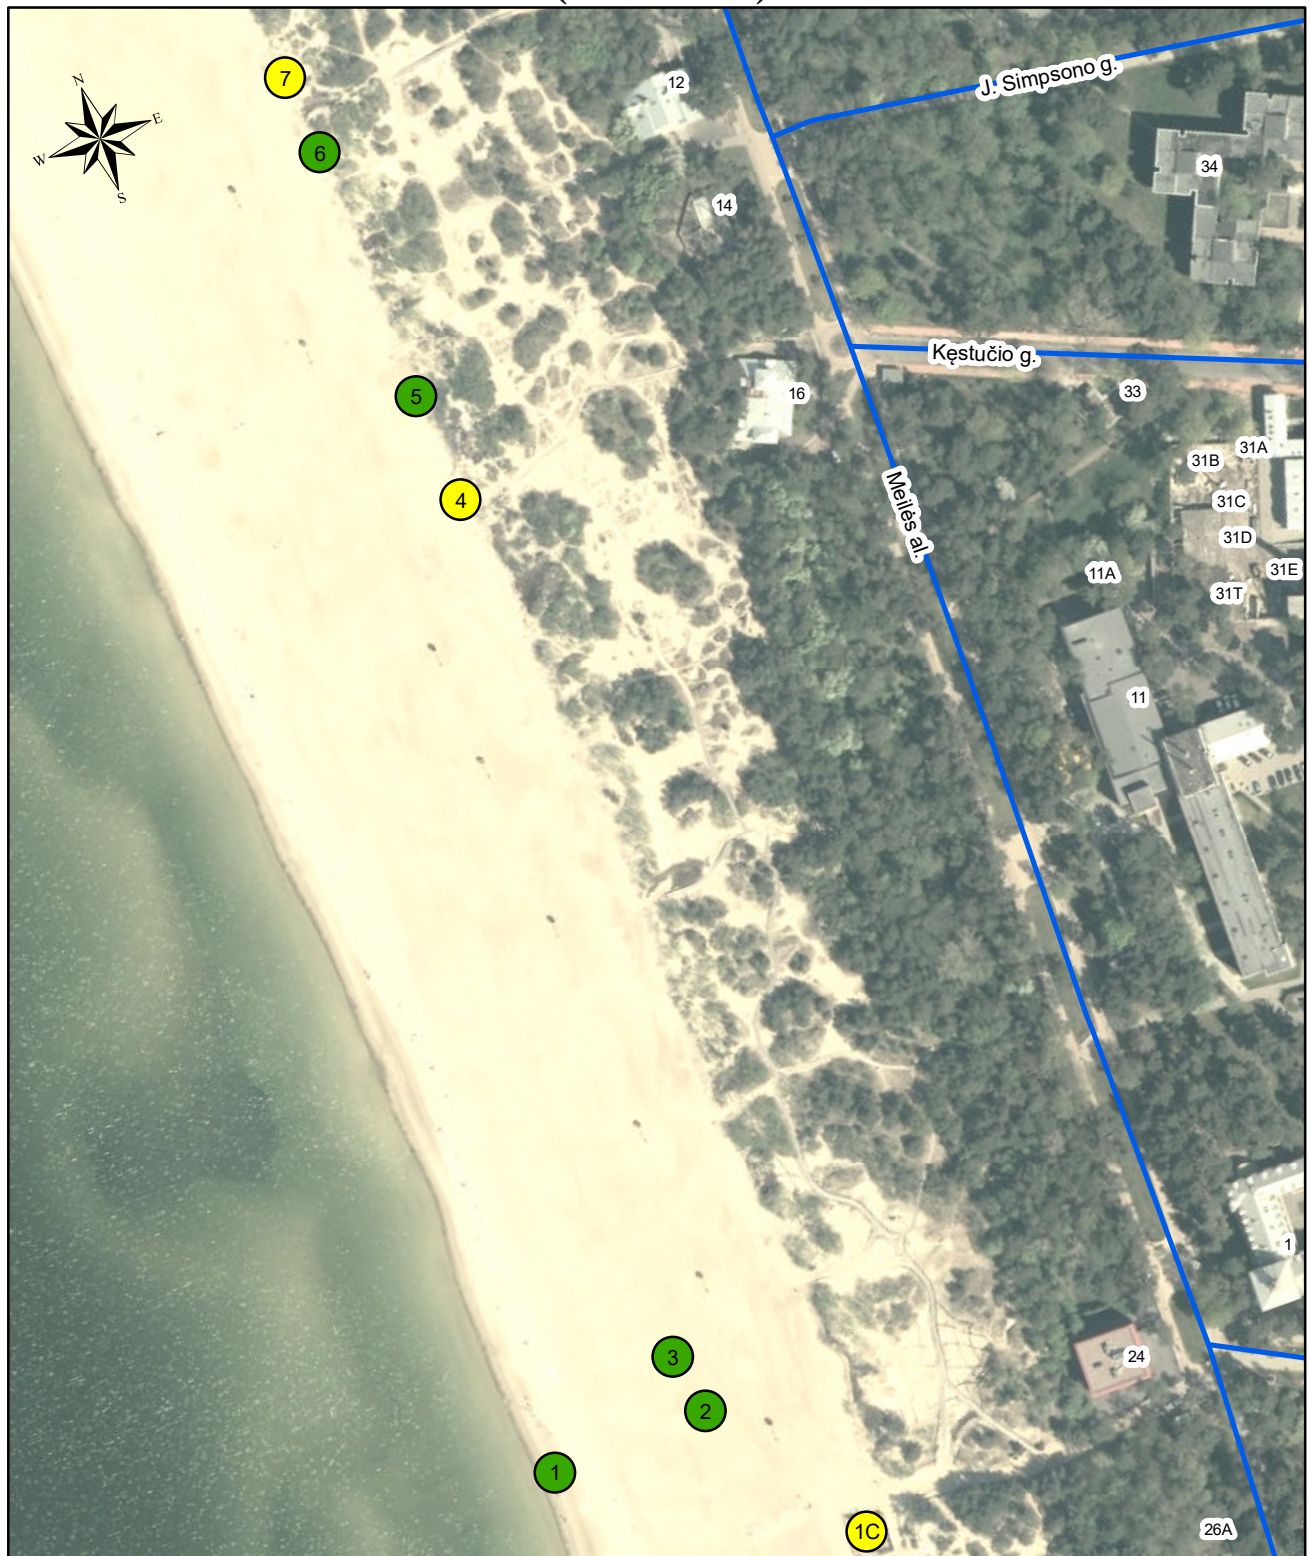

Sutartiniai ženklai

-  Laikino įrenginio paslaugai teikti vieta
-  Laikino prekybos įrenginio vieta
-  Nesudėtingo, laikino statinio vieta

PATVIRTINTA

Palangos miesto savivaldybės tarybos

2013 m. vasario 28 d. sprendimo Nr. T2-57

1 punktu

(Palangos miesto savivaldybės tarybos

2021 m. balandžio 1 d. sprendimo Nr. T2-73

1 punkto redakcija)

**PALANGOS PAPLŪDIMIO VIEŠŲJŲ VIETŲ NR. 1A, 1B, 1D IR 1E
IŠDĖSTYMO SCHEMA (20 SCHEMA)**



Sutartiniai ženklai

- Laikino įrenginio paslaugai teikti vieta
- Laikino prekybos įrenginio vieta
- Nesudėtingo, laikino statinio vieta

PATVIRTINTA

Palangos miesto savivaldybės tarybos

2017 m. kovo 30 d. sprendimo Nr. T2-88


1.14 punktu

(Palangos miesto savivaldybės tarybos

2021 m. balandžio 1 d. sprendimo Nr. T2-75

1 punkto redakcija)

**PALANGOS PAPLŪDIMIO VIEŠŲJŲ VIETŲ NR. 8, 8A, 9, 9A, 9B IR 9C
IŠDĖSTYMO SCHEMA (20 SCHEMA)**

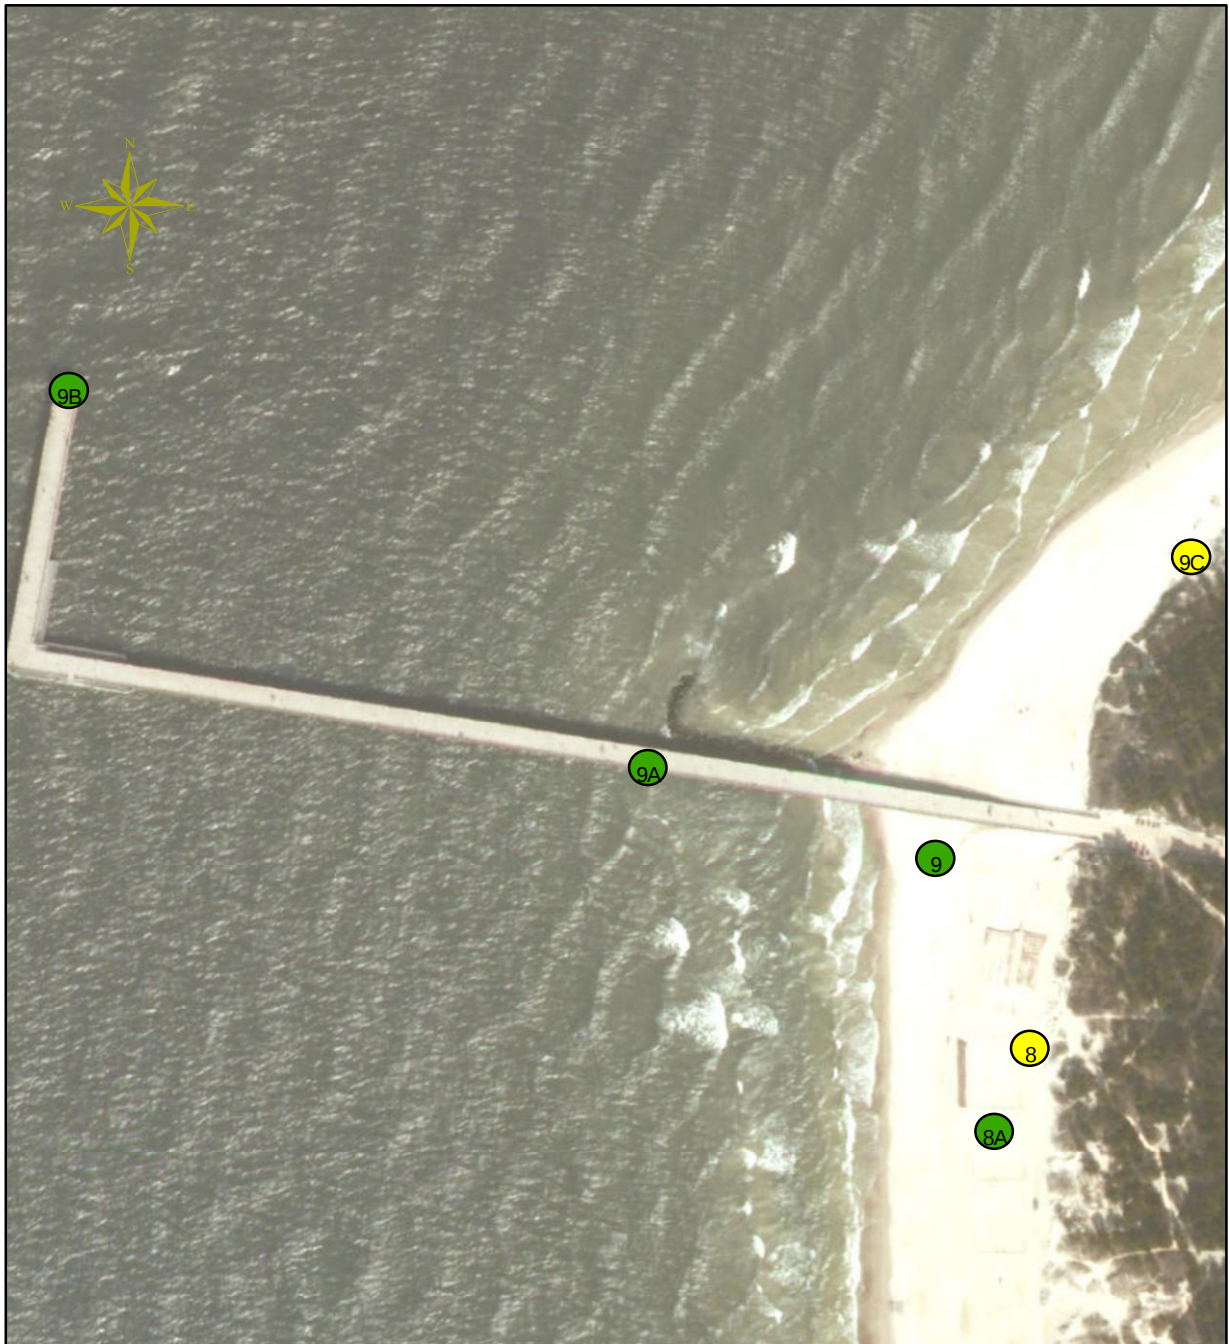

Sutartiniai ženklai

- Laikino įrenginio paslaugai teikti vieta
- Laikino prekybos įrenginio vieta
- Nesudėtingo, laikino statinio vieta

PATVIRTINTA

Palangos miesto savivaldybės tarybos
2013 m. vasario 28 d. sprendimo Nr. T2-57

1 punktu

20 schema


PAKEISTA

Palangos miesto savivaldybės tarybos

2018 m. kovo 29 d. sprendimo Nr. T2-70

1.3 punktu

**PALANGOS PAPLŪDIMIO VIEŠŲJŲ VIETŲ NR. 10–19 IŠDĖSTYMO SCHEMA
(20 SCHEMA)**

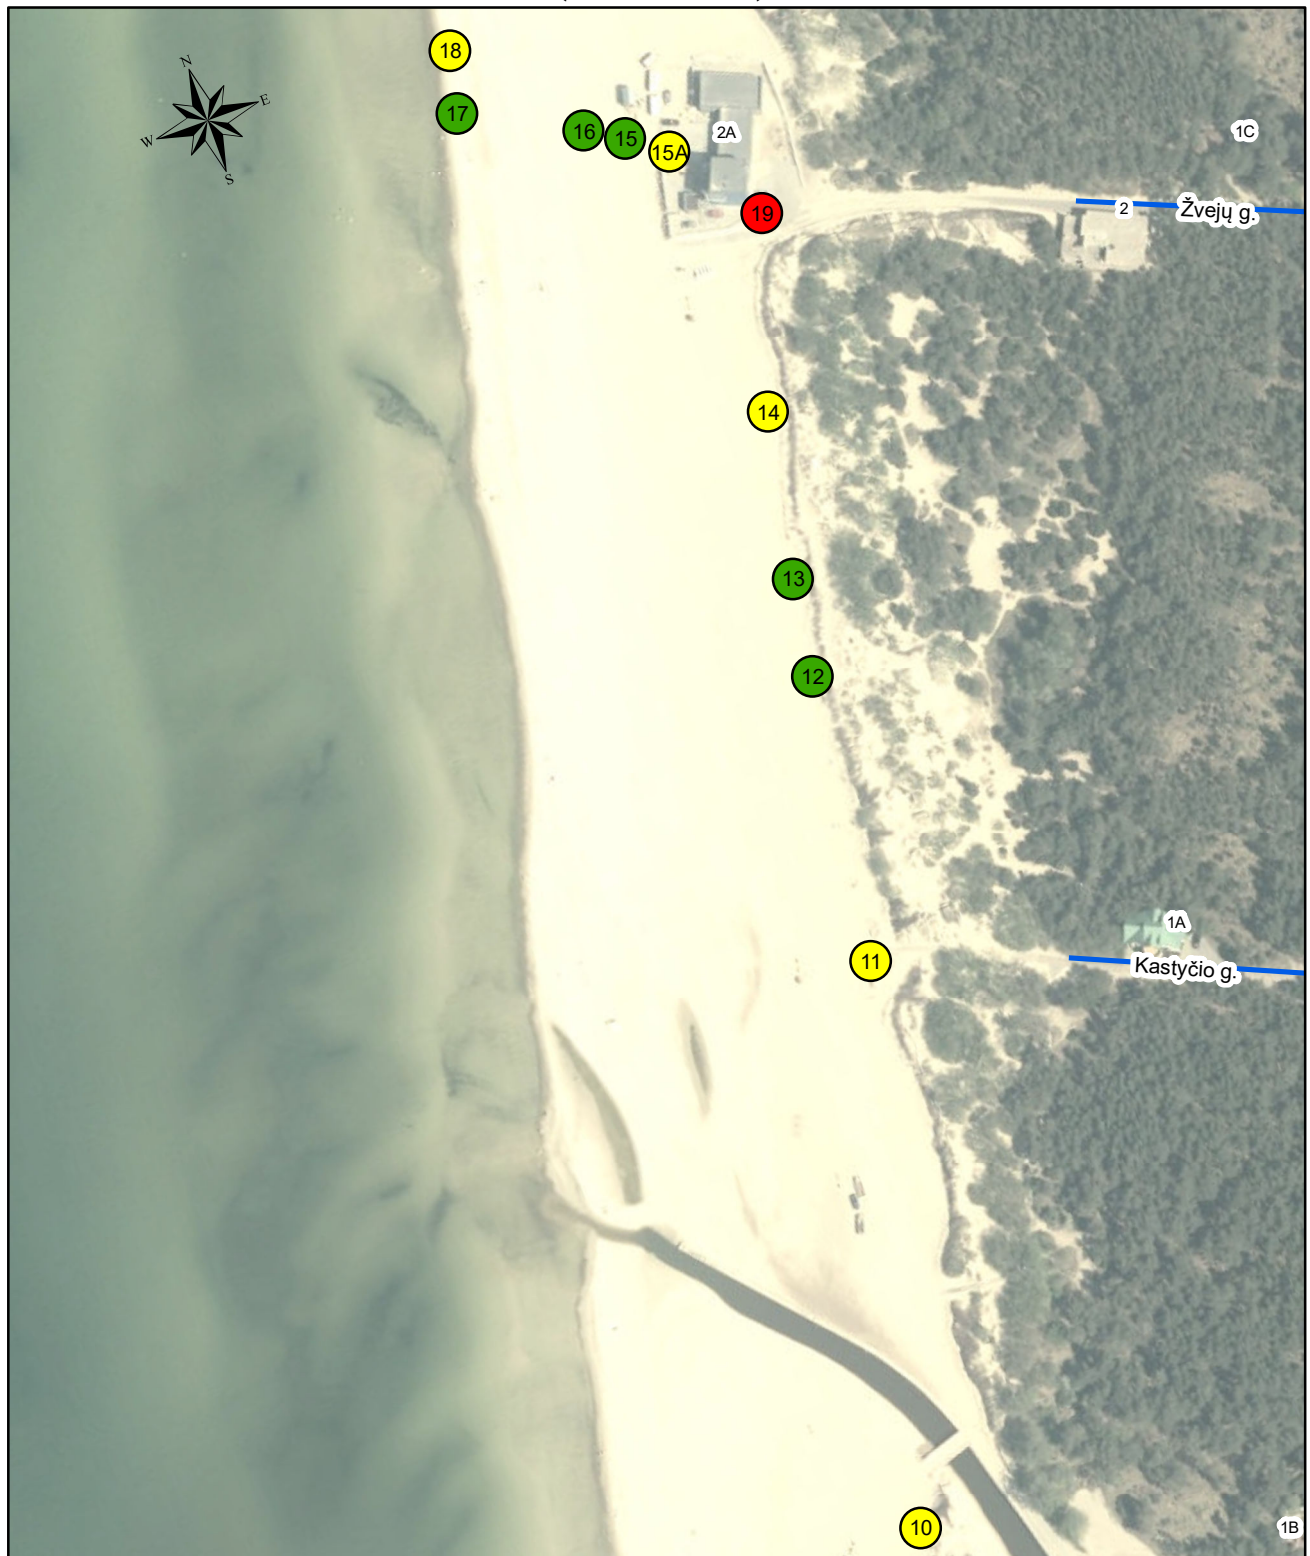

Sutartiniai ženklai

-  Laikino įrenginio paslaugai teikti vieta
-  Laikino prekybos įrenginio vieta
-  Nesudėtingo, laikino statinio vieta

PATVIRTINTA

Palangos miesto savivaldybės tarybos
2017 m. kovo 30 d. sprendimo Nr. T2-88
1.15 punktu

PAKEISTA

Palangos miesto savivaldybės tarybos
2018 m. kovo 29 d. sprendimo Nr. T2-71
1.2 punktu

**PALANGOS PAPLŪDIMIO VIEŠŲJŲ VIETŲ NR. 30–31 IŠDĖSTYMO SCHEMA
(20 SCHEMA)**



Sutartiniai ženklai

-  Laikino įrenginio paslaugai teikti vieta
-  Laikino prekybos įrenginio vieta
-  Nesudėtingo, laikino statinio vieta

PATVIRTINTA

Palangos miesto savivaldybės tarybos
2013 m. vasario 28 d. sprendimo Nr. T2-57

1 punktu


26 schema

PAKEISTA

Palangos miesto savivaldybės tarybos
2018 m. kovo 29 d. sprendimo Nr. T2-70

1.9 punktu

ŠVENTOSIOS PAPLŪDIMIO VIEŠŲJŲ VIETŲ NR. 4–22 IŠDĖSTYMO SCHEMA (26 SCHEMA)

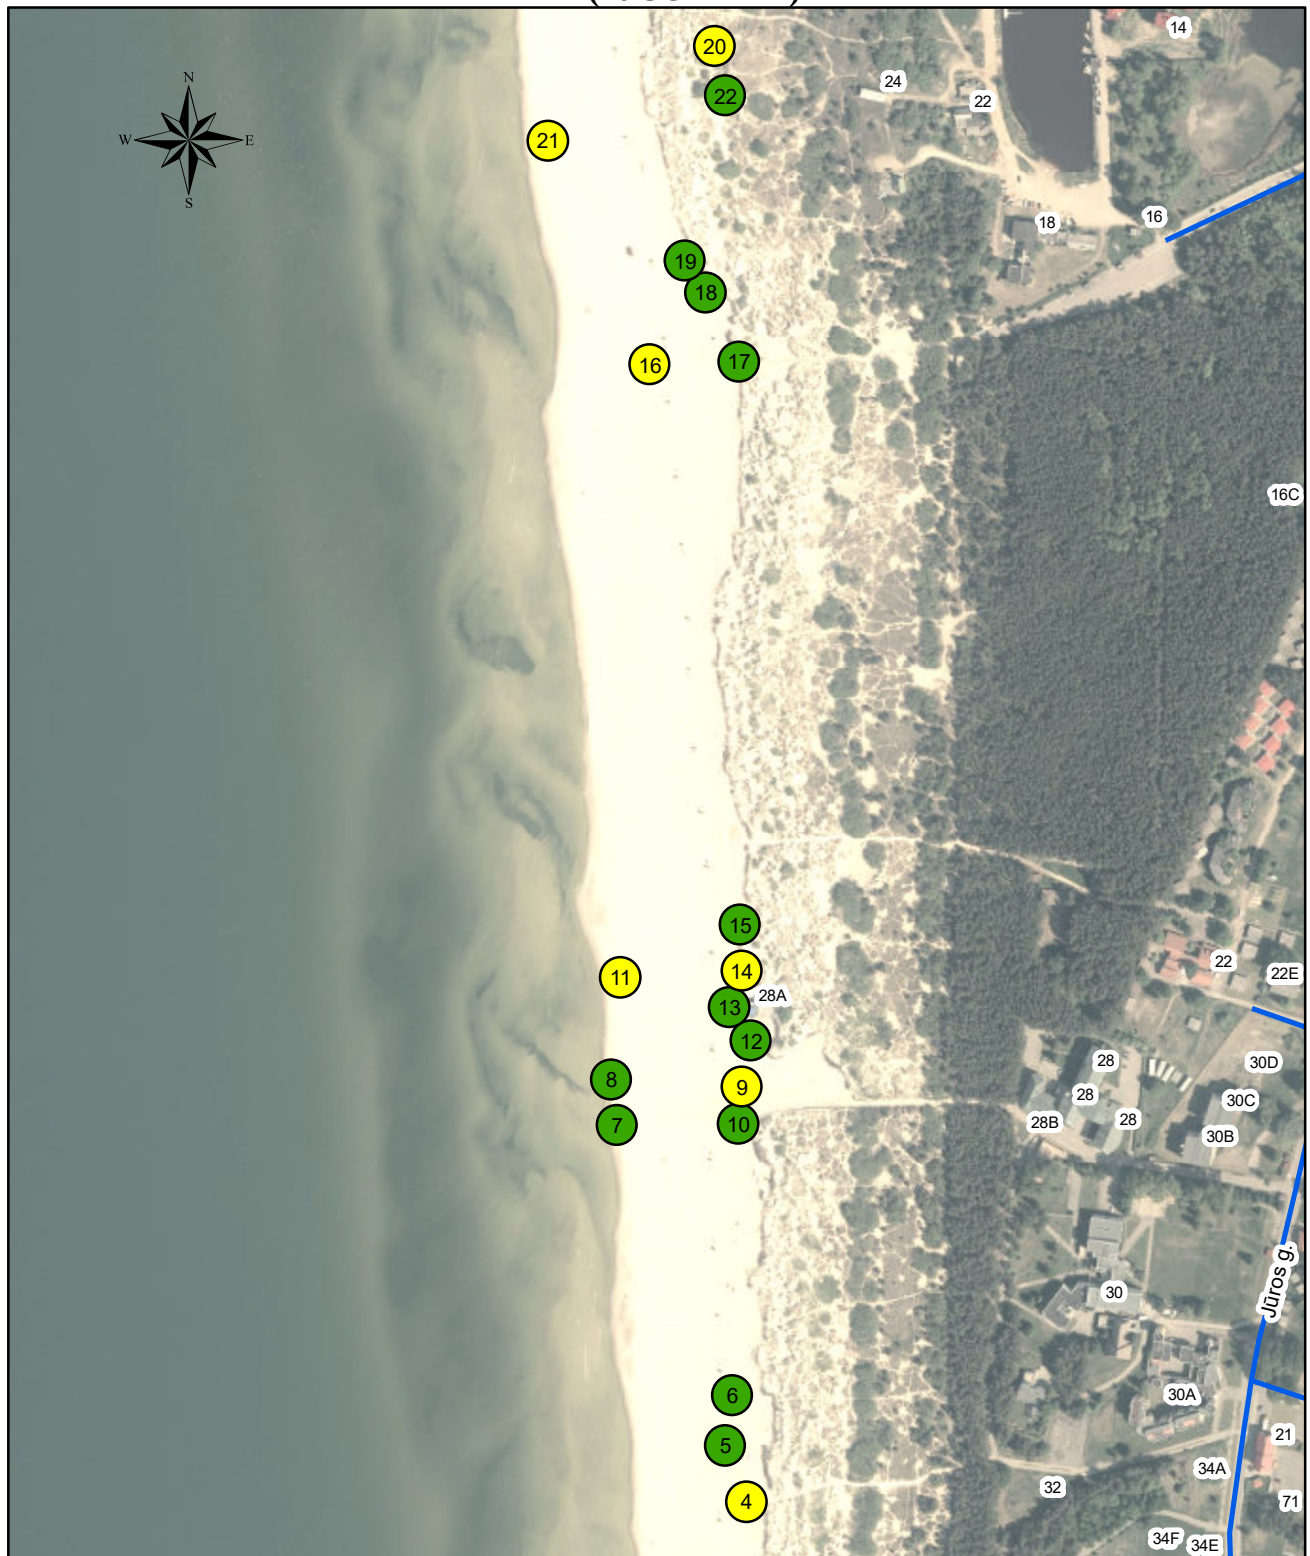

Sutartiniai ženklai

-  Laikino įrenginio paslaugai teikti vieta
-  Laikino prekybos įrenginio vieta
-  Nesudėtingo, laikino statinio vieta

PATVIRTINTA

Palangos miesto savivaldybės tarybos
2013 m. vasario 28 d. sprendimo Nr. T2-57

1 punktu


26 schema

PAKEISTA

Palangos miesto savivaldybės tarybos
2018 m. kovo 29 d. sprendimo Nr. T2-70

1.9 punktu

ŠVENTOSIOS PAPLŪDIMIO VIEŠŲJŲ VIETŲ NR. 23-33 IŠDĖSTYMO SCHEMA (26 SCHEMA)

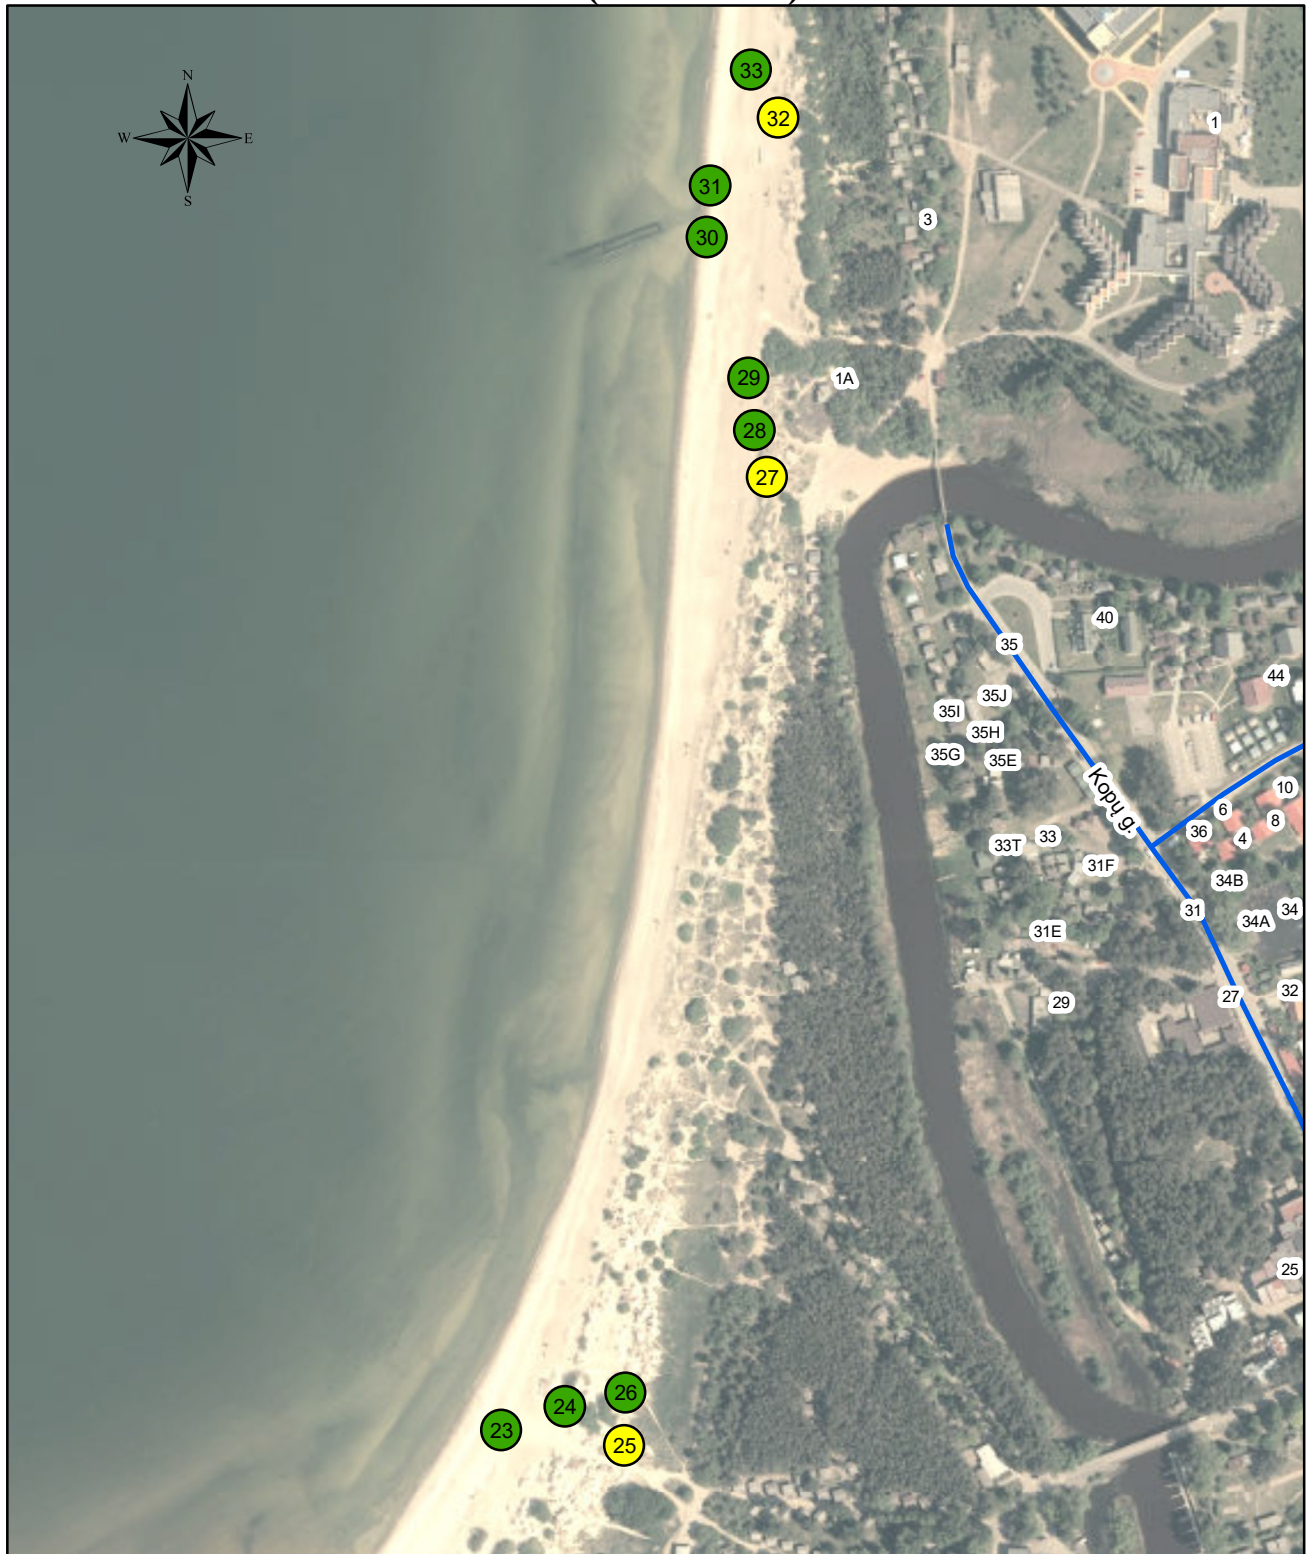

Sutartiniai ženklai

-  Laikino įrenginio paslaugai teikti vieta
-  Laikino prekybos įrenginio vieta
-  Nesudėtingo, laikino statinio vieta

PATVIRTINTA

Palangos miesto savivaldybės tarybos
2017 m. kovo 30 d. sprendimo Nr. T2-88

1.1 punktu

(Palangos miesto savivaldybės tarybos
2020 m. gegužės 12 d. sprendimo T2-110

1.1 punkto redakcija)

**JŪRATĖS IR KASTYČIO SKVERO VIEŠŲJŲ VIETŲ NR. 1-4
IŠDĖSTYMO SCHEMA (1 SCHEMA)**



Sutartiniai ženklai

-  Laikino įrenginio paslaugai teikti vieta
-  Laikino prekybos įrenginio vieta
-  Nesudėtingo, laikino statinio vieta
-  Prekybos vietos miesto švenčių metu.

PATVIRTINTA

Palangos miesto savivaldybės tarybos
2017 m. kovo 30 d. sprendimo Nr. T2-88
1.8 punktu
(Palangos miesto savivaldybės tarybos
2020 m. gegužės 12 d. sprendimo T2-110
1.7 punkto redakcija)

VYTAUTO G. VIEŠŲJŲ VIETŲ NR. 17-18, 45-54 IŠDĖSTYMO SCHEMA (6 SCHEMA)



Sutartiniai ženklai

-  Laikino įrenginio paslaugai teikti vieta
-  Laikino prekybos įrenginio vieta
-  Nesudėtingo, laikino statinio vieta
-  Prekybos vietos miesto švenčių metu.

PATVIRTINTA

Palangos miesto savivaldybės tarybos
2017 m. kovo 30 d. sprendimo Nr. T2-88
1.9 punktu
(Palangos miesto savivaldybės tarybos
2020 m. gegužės 12 d. sprendimo T2-110
1.8 punkto redakcija)

**VYTAUTO G. VIEŠŲJŲ VIETŲ NR. 19A, 19-39, 41-44
IŠDĖSTYMO SCHEMA (6 SCHEMA)**




Sutartiniai ženklai

-  Laikino įrenginio paslaugai teikti vieta
-  Laikino prekybos įrenginio vieta
-  Nesudėtingo, laikino statinio vieta
-  Prekybos vietos miesto švenčių metu.

PATVIRTINTA

Palangos miesto savivaldybės tarybos
2017 m. kovo 30 d. sprendimo Nr. T2-88
1.11 punktu
(Palangos miesto savivaldybės tarybos
2020 m. gegužės 12 d. sprendimo T2-110
1.10 punkto redakcija)

ŽVEJŲ G. VIEŠŲJŲ VIETŲ NR. 1-8 IŠDĖSTYMO SCHEMA (8 SCHEMA)

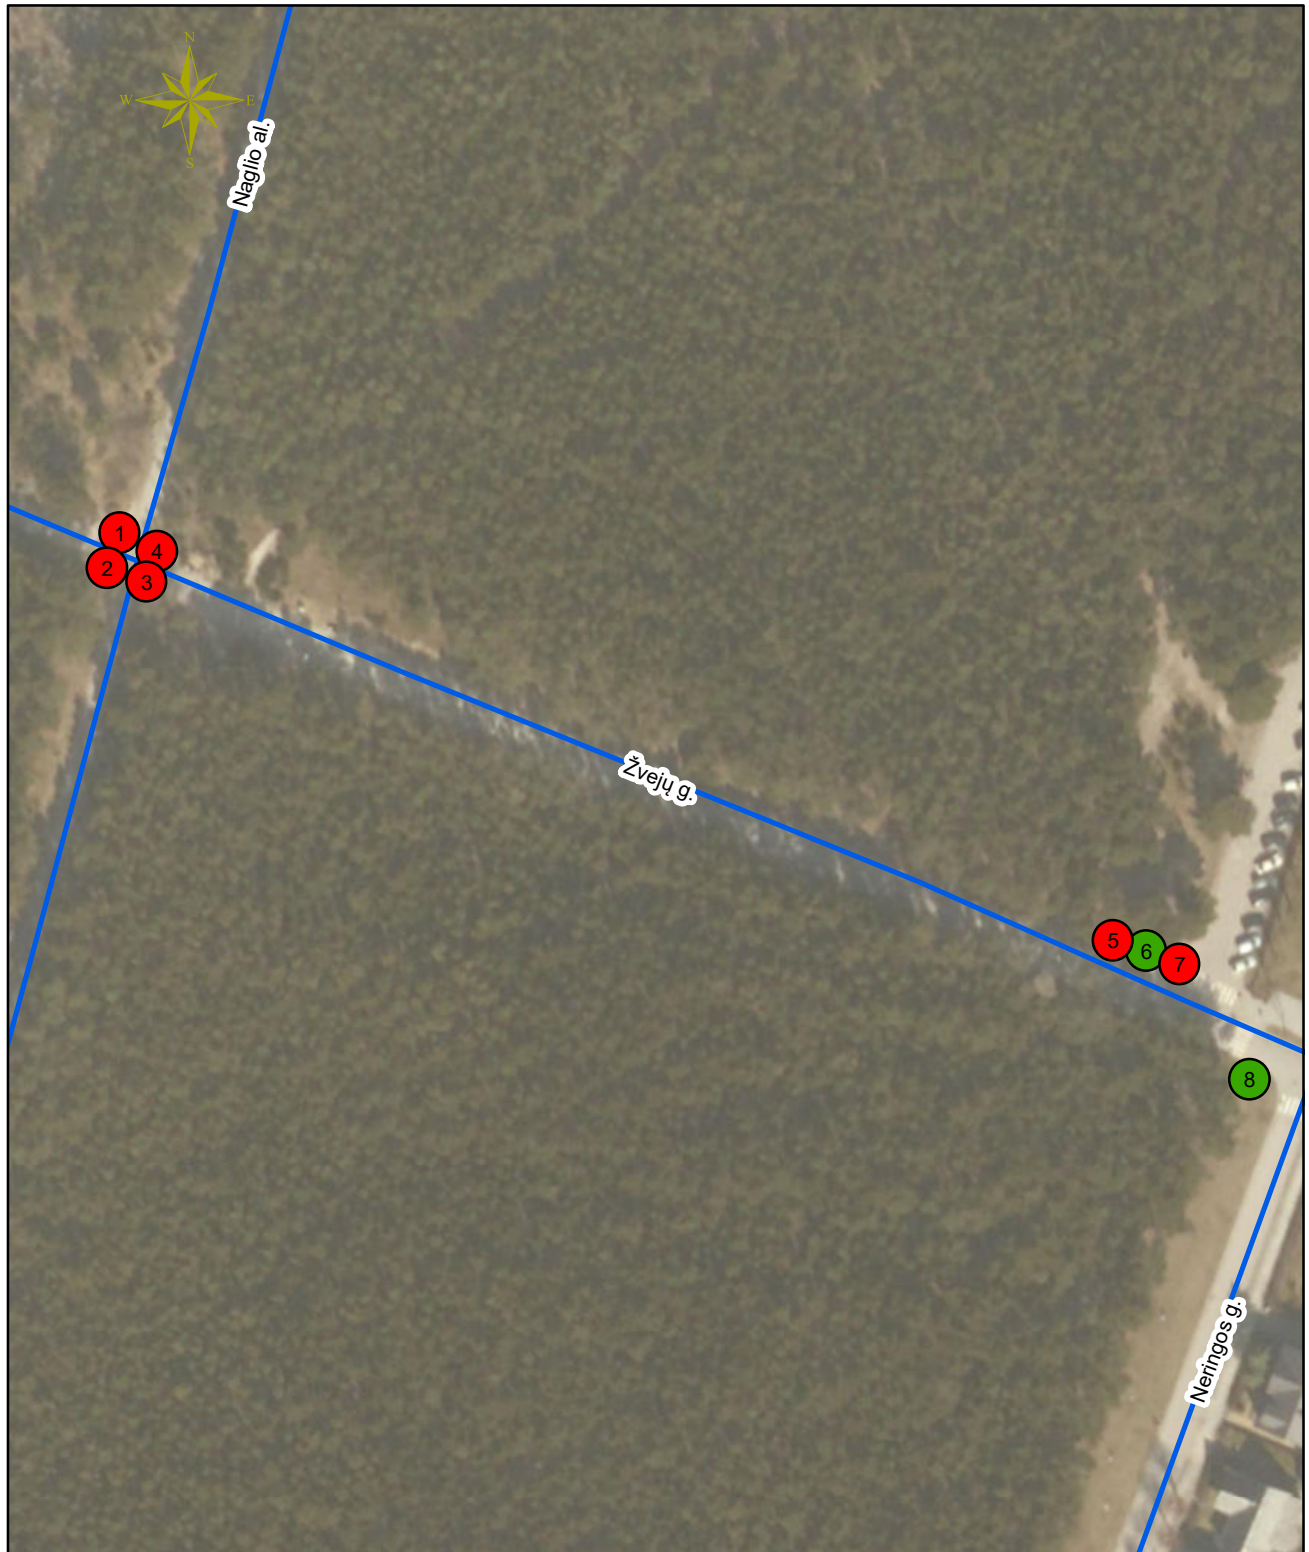

Sutartiniai ženklai

-  Laikino įrenginio paslaugai teikti vieta
-  Laikino prekybos įrenginio vieta
-  Nesudėtingo, laikino statinio vieta
-  Prekybos vietos miesto švenčių metu.