


SENOJO TURGAUS G. VIEŠOSIOS VIETOS NR. 1 IŠDĖSTYMO SCHEMA (24 SCHEMA)

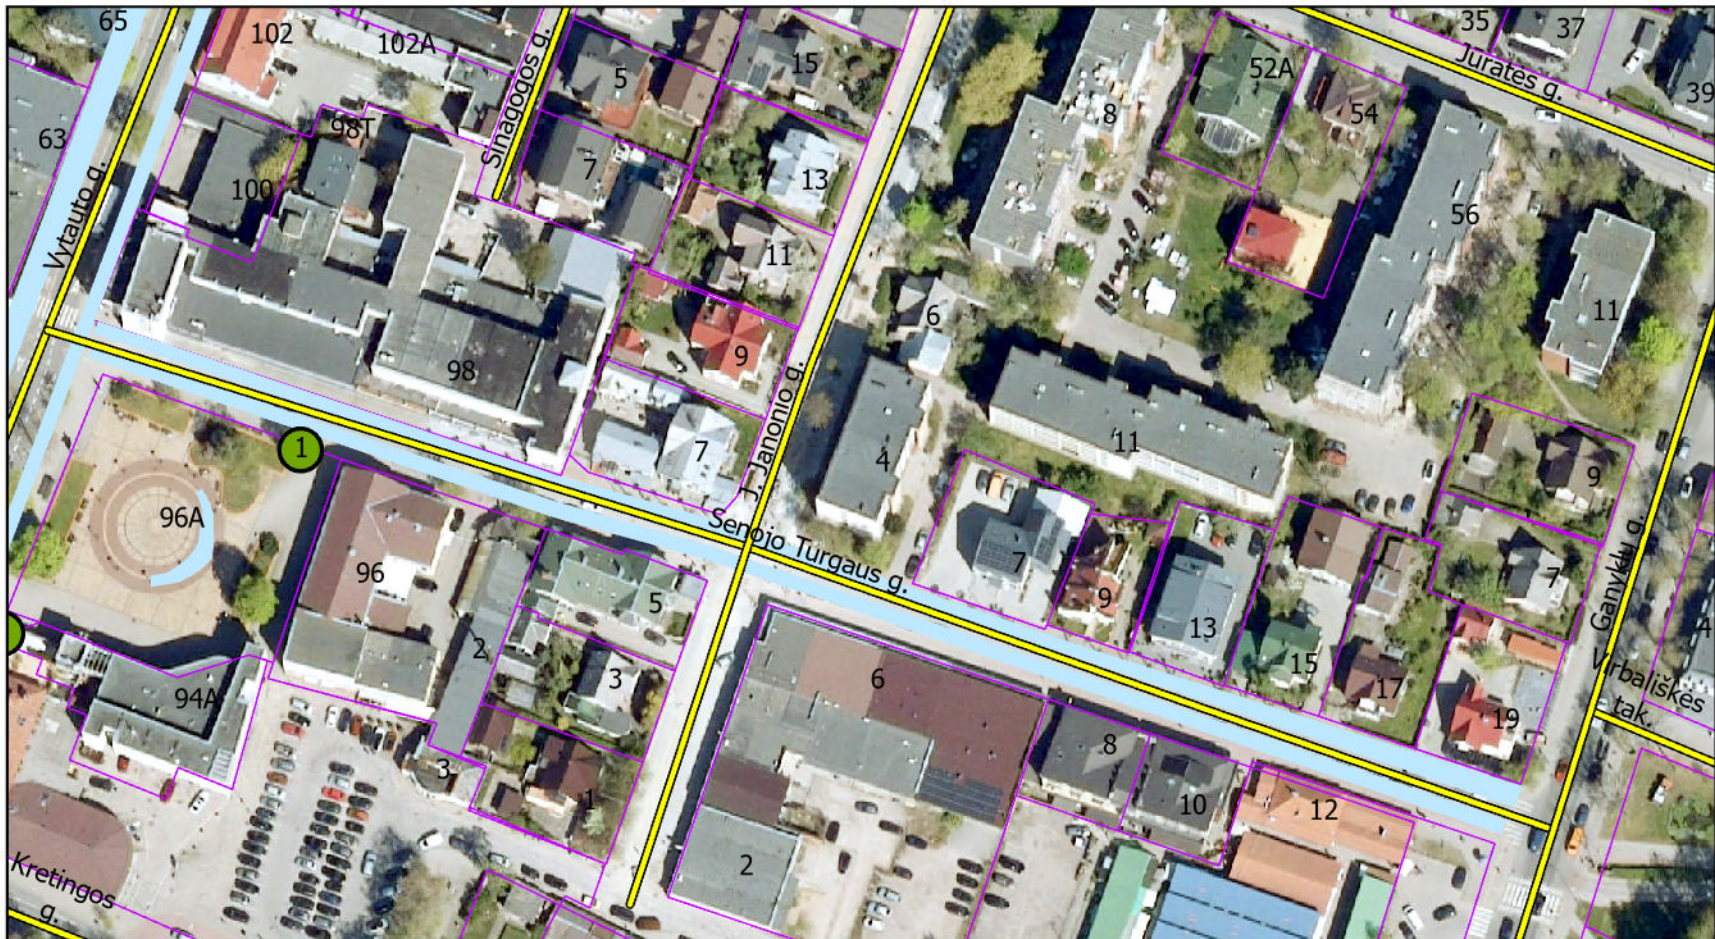

- Sutartiniai ženklai
- Laikino įrenginio paslaugai teikti vieta
 - Prekybos vietos miesto švenčių metu.