

Gabijos g. 24A / 748  
G/G1 8,30  
0,20 0,4  
a b  
c d

Gabijos g. 15A / 736  
G/G1 8,30  
0,20 0,4  
a b  
c d

Gabijos g. 18A / 749  
G/G1 8,30  
0,20 0,4  
a b  
c d

Gabijos g. 18 / 748  
G/G1 8,30  
0,20 0,4  
a b  
c d

Austėjos g. 13 / 700  
G/G1 8,30  
0,20 0,4  
a b  
c d

Gabijos g. 13 / 767  
G/G1 8,30  
0,20 0,4  
a b  
c d

Austėjos g. 13 / 764  
G/G1 7,90  
0,20 0,4  
a b  
c d


SUTARTINIAI ŽYMĖJIMAI	
	Sklypo riba
	Projektuojama statybos riba
	Esama statybos riba
	Projektuojama statinių statybos zona
	Projektuojama statinių statybos zona (aukštis 0 m ) Galima tik inžinerinių statinių statyba
	Naikinama formavimo pertvarkymo projektu suprojektuota įvažiavimo - išvažiavimo vieta
	Numatoma nauja įvažiavimo - išvažiavimo vieta
	Projektuojamas vieno buto gyvenamasis namas

Sklypo adresas	Sklypo plotas (jei dalies) plotas, m <sup>2</sup>	Konkretnė terit. naud. tipas	Naudojimo būdas	Privalomieji reikalavimai statinių aukštis				senittalai	Kiti				
				nuo ž.0,00, m	aukštis, m	iki kamico, m	užstatymo tankumas		užstatymo intensyvumas	užstatymo tipas	statinių aukštų skaičius	statinių paskirys papildomi reikalavimai	
Gabijos 13	767	Kita	G/G1	8,30	-	-	0,20	0,40	-	-	2 a.	6.1; 6.2; 7.17.	1.2.
Gabijos 15A	736	Kita	G/G1	8,30	-	-	0,20	0,40	-	-	2 a.	6.1; 6.2; 7.17.	1.2.
Gabijos 16A	700	Kita	G/G1	8,30	-	-	0,20	0,40	-	-	2 a.	6.1; 6.2; 7.17.	1.2.
Gabijos 18	748	Kita	G/G1	8,30	-	-	0,20	0,40	-	-	2 a.	6.1; 6.2; 7.17.	1.2.
Gabijos 18A	749	Kita	G/G1	8,30	-	-	0,20	0,40	-	-	2 a.	6.1; 6.2; 7.17.	1.2.
Gabijos 24A	748	Kita	G/G1	8,30	-	-	0,20	0,40	-	-	2 a.	6.1; 6.2; 7.17.	1.2.
Austėjos 13	764	Kita	G/G1	7,90	-	-	0,20	0,40	-	-	2 a.	6.1; 6.2; 7.17.	1.2.

Rengiamas pagrindinio brėžinio koregavimas, numatant statybos ribos koregavimą. Visi kiti sprendiniai lieka galioti pagal patvirtintą detalų planą (Palangos miesto savivaldybės tarybos 1994-09-23 sprendimo Nr. 44).

Papildomų reikalavimų aprašymas:  
1. Genplane parodytas leistinas užstatymo plotas, namo gabaritai nenurodomi, todėl stogo, kraigo ir kamizo aukščiai pateikiami maksimalūs.  
2. Aukščiai duoti nuo ± 0,00, pastatų grindų altitudės žiūrėti vertikaliniame plane (lapas 4).

TERITORIJOS TVARKYMO IR NAUDOJIMO REŽIMAS		
1	1 - žemės sklypo adresas;	
2	2 - žemės sklypo plotas, m <sup>2</sup> ;	
3	3 - žemės naudojimo tipas;	
4	4 - žemės sklypo naudojimo būdas;	
5	5 - leistinas pastatų aukštis (metrais);	
6	6 - leistinas žemės sklypo užstatymo tankumas, (%);	
7	7 - leistinas žemės sklypo užstatymo intensyvumas, (%);	
a	PAPILDOMI REIKALAVIMAI:	
b	a - urbanistiniai ir architektūriniai reikalavimai;	
c	b - gamtos ir kultūros paveldo vertybių apsauga;	
d	c - teritorijos apželdinimas(%);	
	d - specialiosios žemės ir miško naudojimo sąlygos.	

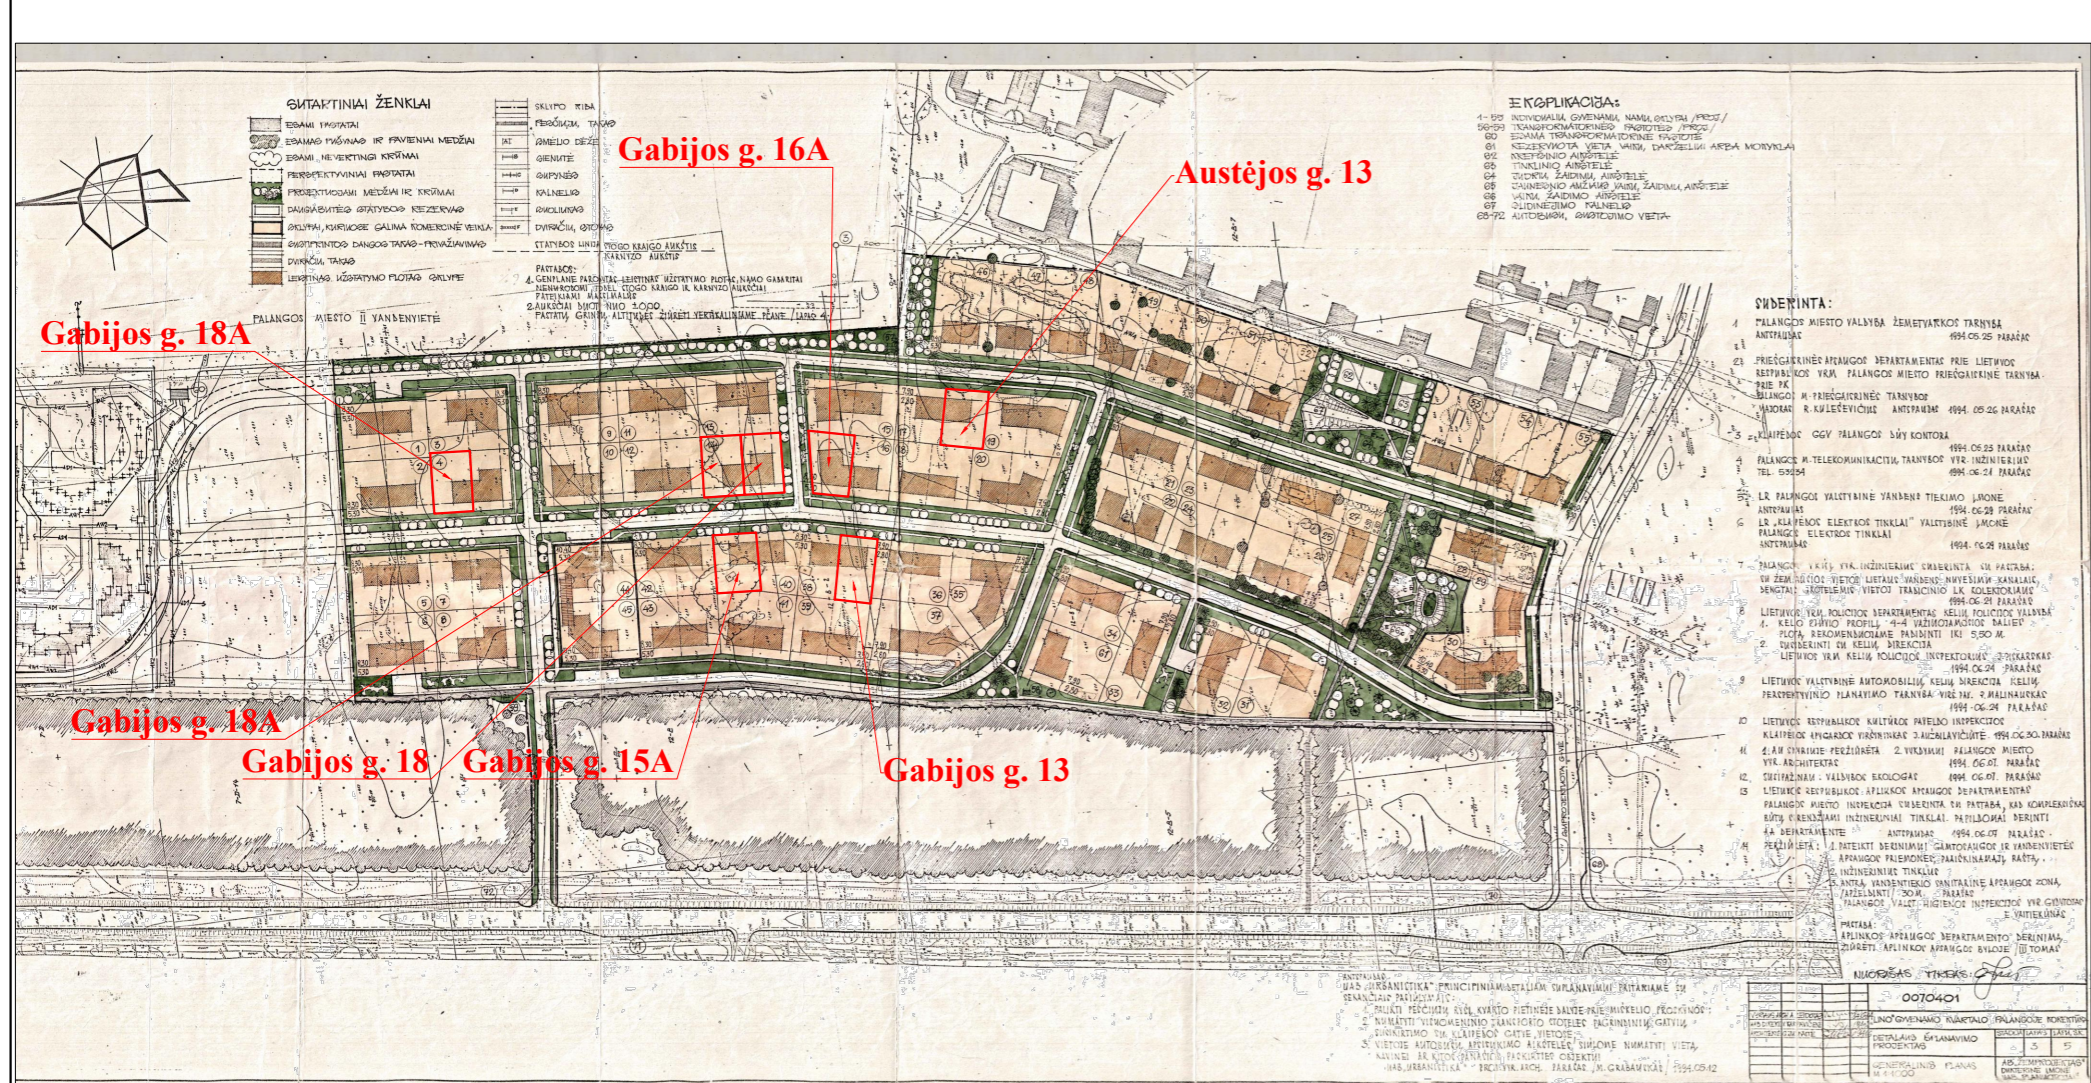

OBJEKTAS	Leidimo Nr. ....	ADRESAS: Gabijos g., Austėjos g.
COORDINACIJŲ SISTEMA: LKS - 94	AUKŠČIŲ SISTEMA: LAS07	UŽSAKOVAS:
UAB "Domo grupė" [k. 305219741 Pirties g. 7A, Palanga +370 67636463 domoprojektas@gmail.com	Kvalifikacijos pažymėjimo Nr. 1GKV -670	
VARDAS IR PAVARDĖ	PARAŠAS	DATA
G. G.		2022-10
		A.V.
LAIDA	ISLEIDIMO DATA	LAIDOS STATUSAS IR KEITIMO PAVADINIMAS (PRIEŽASTIS) (JEI TAIKOMA)
0	2022-11	Statybos leidimui (konkursui) ir statybai
PROJEKTUOTOJAS:	STATINIO PROJEKTO PAVADINIMAS:	
UAB "BALTIJOS REGIONO PROJEKTAI" RŪTŲ TAK. 8, PALANGA	"Lino" gyvenamojo kvartalo detalaus išplanavimo projekto korektūra žemės sklypuose, Austėjos g. 13, Gabijos g. 13, 15A, 16A, 18, 18A, 24A, Palangoje, statybos zonos koregavimas.	
KVALIF. PATVIR. DOK. NR.	STATINIO NUMERIS IR PAVADINIMAS:	
25027	Direktorius T. Knieža	2022-11
	T. P.V.	A. Gečas
		2022-11
	DOKUMENTO PAVADINIMAS:	
	Statybos zonos koregavimo brėžinys	
		LAIDA
		M1:500
		0
LT	UŽSAKOVAS/STATYTOJAS: MB "Turto vystymo sprendimai"	DOKUMENTO ŽYMUO: 22/05-DPK
		LAPAS
		PB
		LAPŲ
		1