


## M1:100 poilsio aikštelės planas

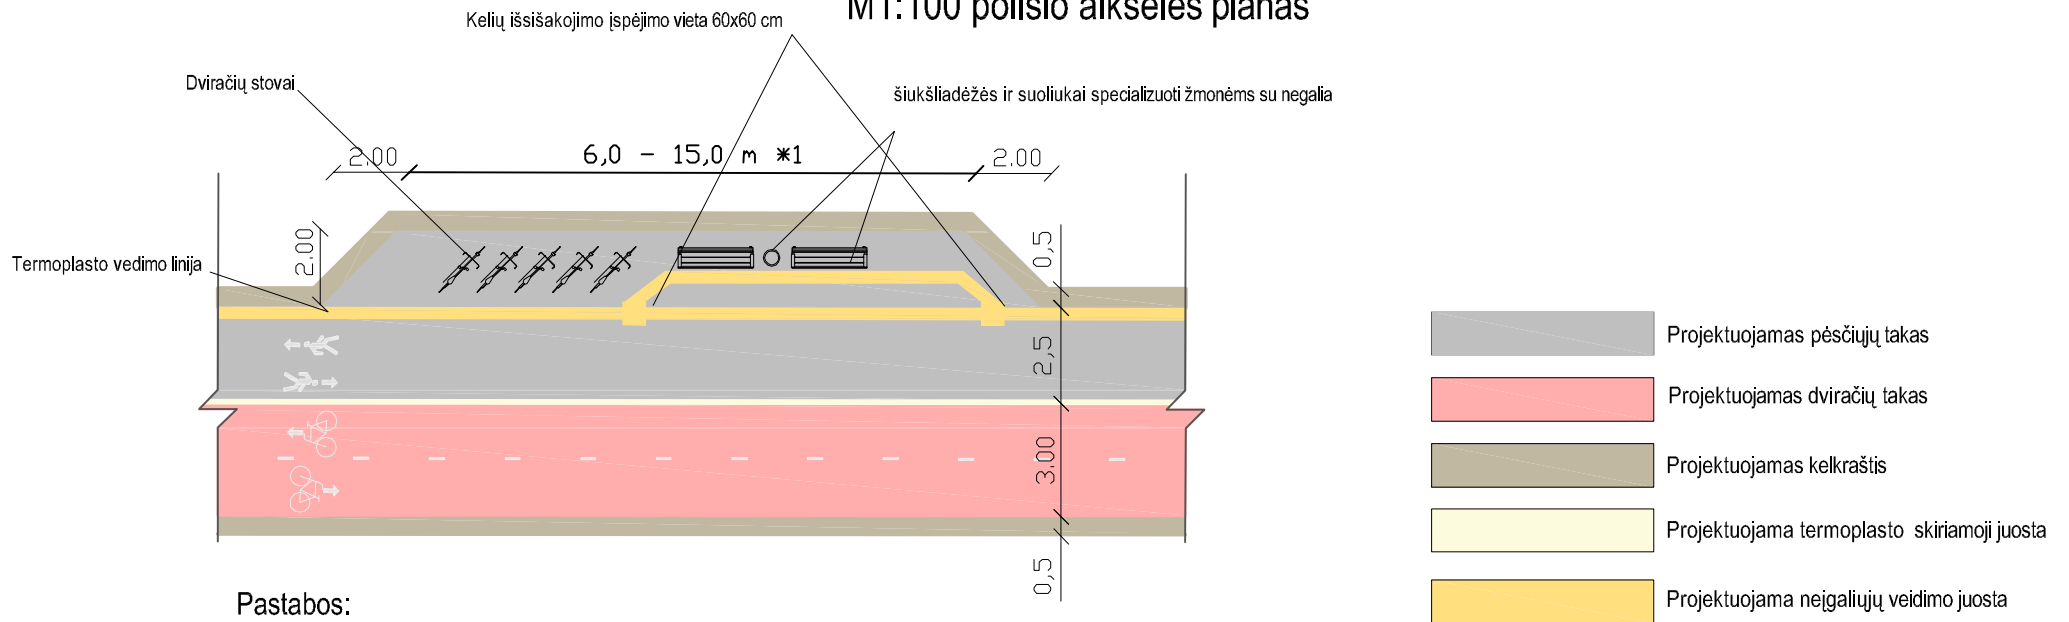

### Pastabos:

- 1) Matmenys gali kisti priklausomai nuo esamos situacijos;
- 2) Poilsio aikštelės įrengiamos ne rečiau nei kas 500m.
- 3) Kelkraštis rengiamas visur 0,5 pločio, jei to neįmanoma pasiekti, tada kelkraštis daromas iki pasitaikiusios kliūtis.

Atestato Nr.	<b>FLON LITA</b> Draugystės g. 19, LT-51230 Kaunas tel.: 8 37 759 028, el. p.: flonlita@korelija.lt				Projektas: Ošupio tako atkarpos nuo Šviesos g. iki Ošupio tako 2H pritaikymo neigaliesiems projektas		
14723	PV	A.GINKEVIČIUS		2020 09	Etapas: Projektiniai pasiūlymai		
	INŽ	L. EIBUTIS		2020 09			
					Brėžinys: Poilsio aikštelės planas M1:100	Laida 0	
SSP	Statytojas: Palangos miesto savivaldybė				Brėžinio Nr.: 2020-09-SSP-BD.S-B-04	Lapas 4	Lapų 6