



SPRENDINYS NR.2

Įrengiamas keltuvas.

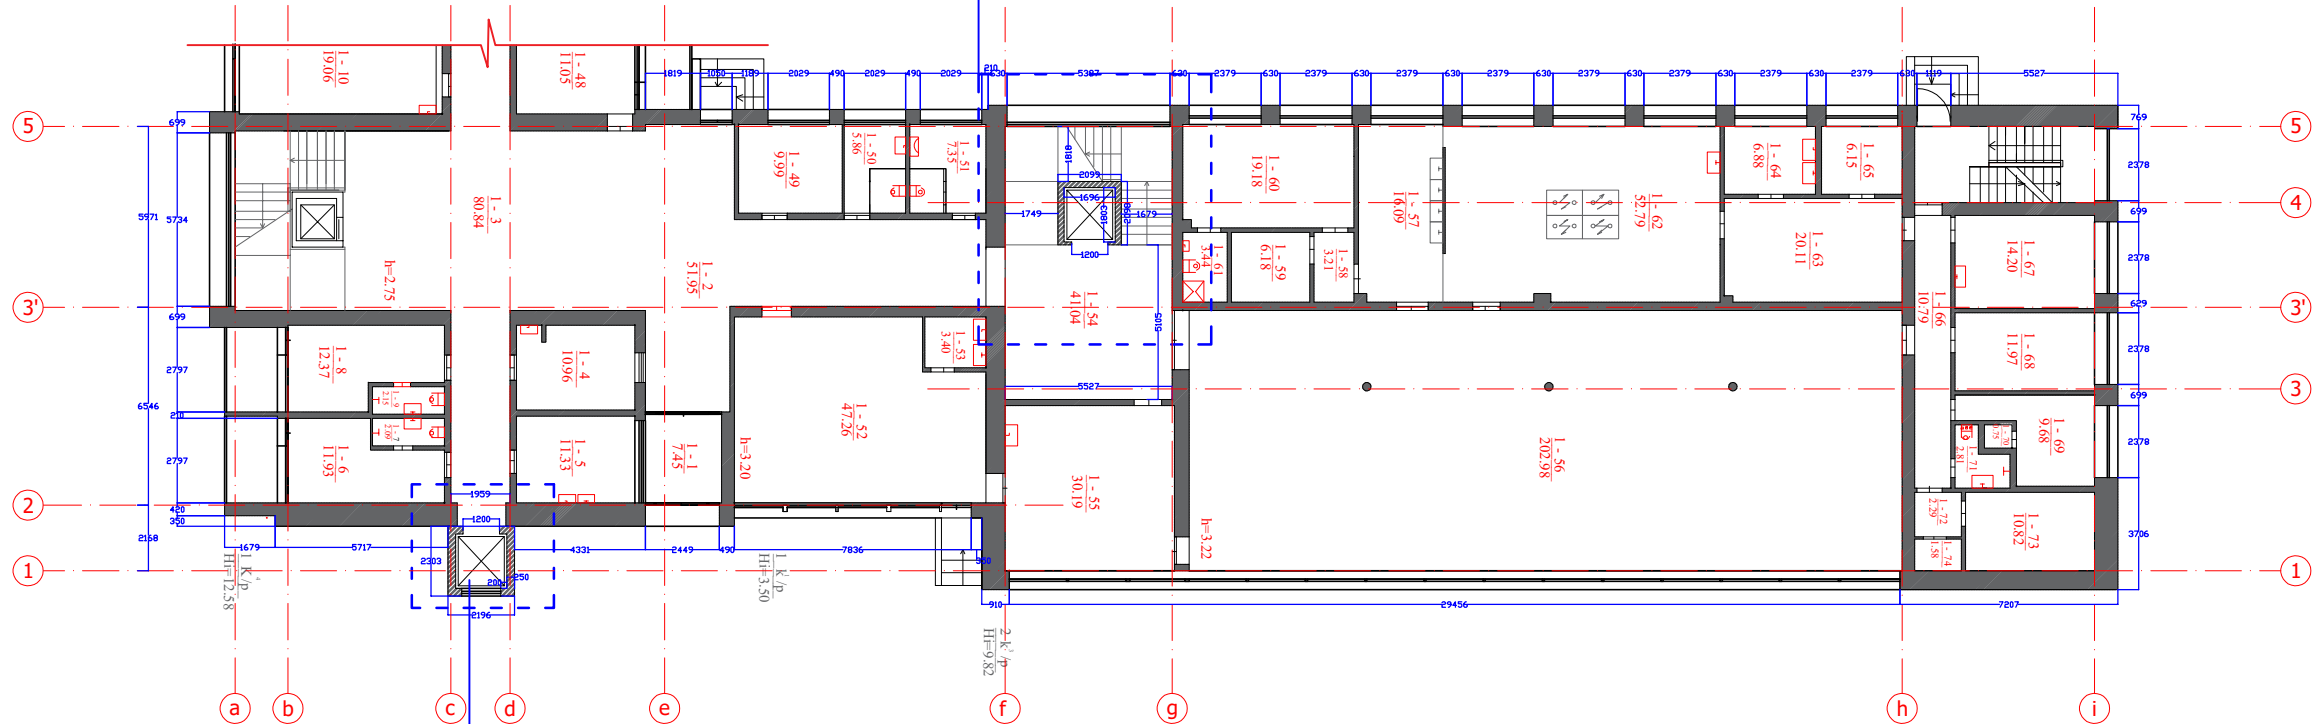

SPRENDINYS NR.1


Įrengiamas keleivinis liftas.

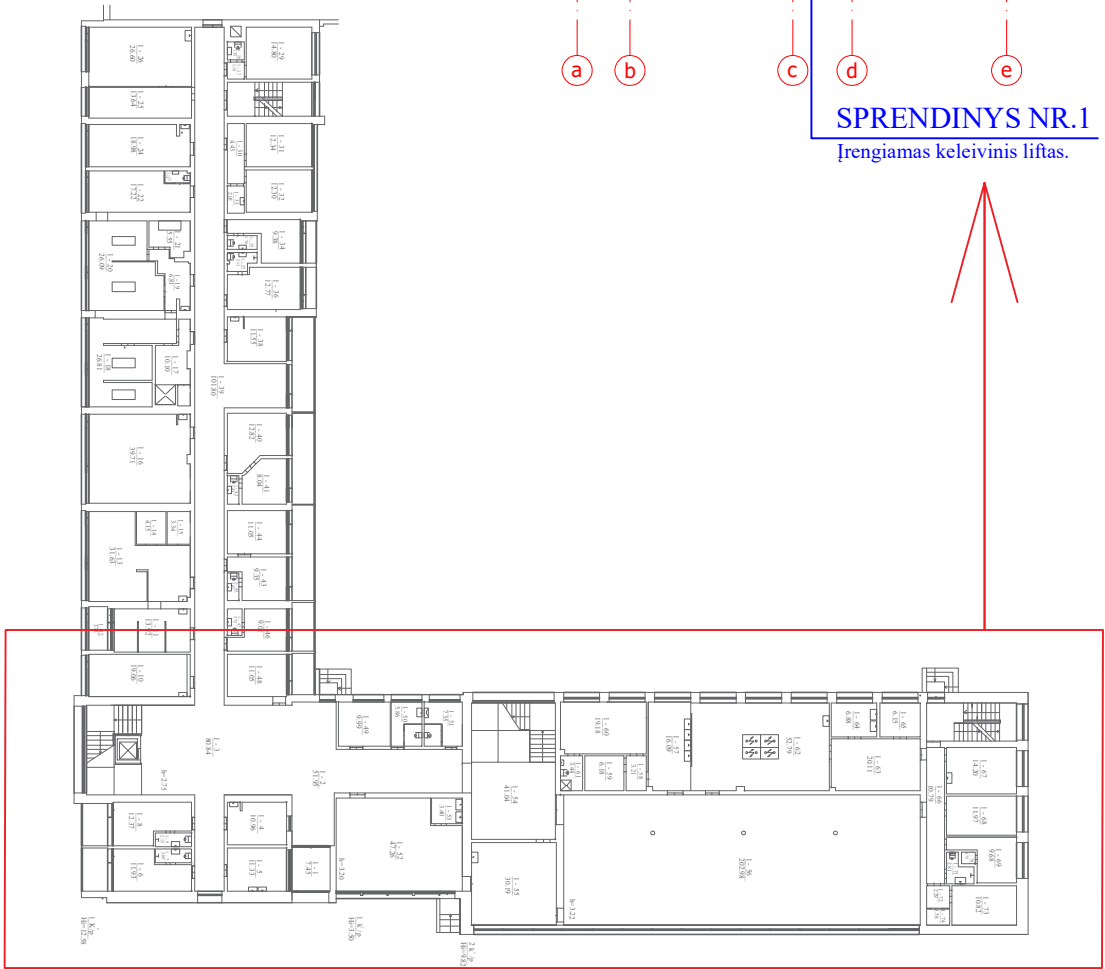

Pastabos:

- Matmenys duoti mm.
- Išorinės sienos - mūrinės, esamos.
- Pastate numatomi sprendiniai:
 - Įrengiamas išorinis liftas neįgaliųjų ir ligonių lengvesniam judėjimui pstate.
 - Įrengiamas liftas neįgaliesiems į antrą aukštą.

Atestato Nr.		MB „Šimtas du“ Įmonės kodas 305319414 Tel.: +370 620 40781 El. p.: laura.merkeliene@gmail.com			POILSIO IR REABILITACIJOS CENTRO ŽVEJŲ G. 1 PALANGA REKONSTRUKCIJOS PROJEKTINIS PASIŪLYMAS		
A-1779	PV/ARCH	L.MERKELIENĖ		2019	PIRMO AUKŠTO PLANAS		Laida
					M1:200		0
PP	Užsakovas: Poilsio ir rehabilitacijos centras "Pušynas"				2019 - SS - A-01		Lapų
							1

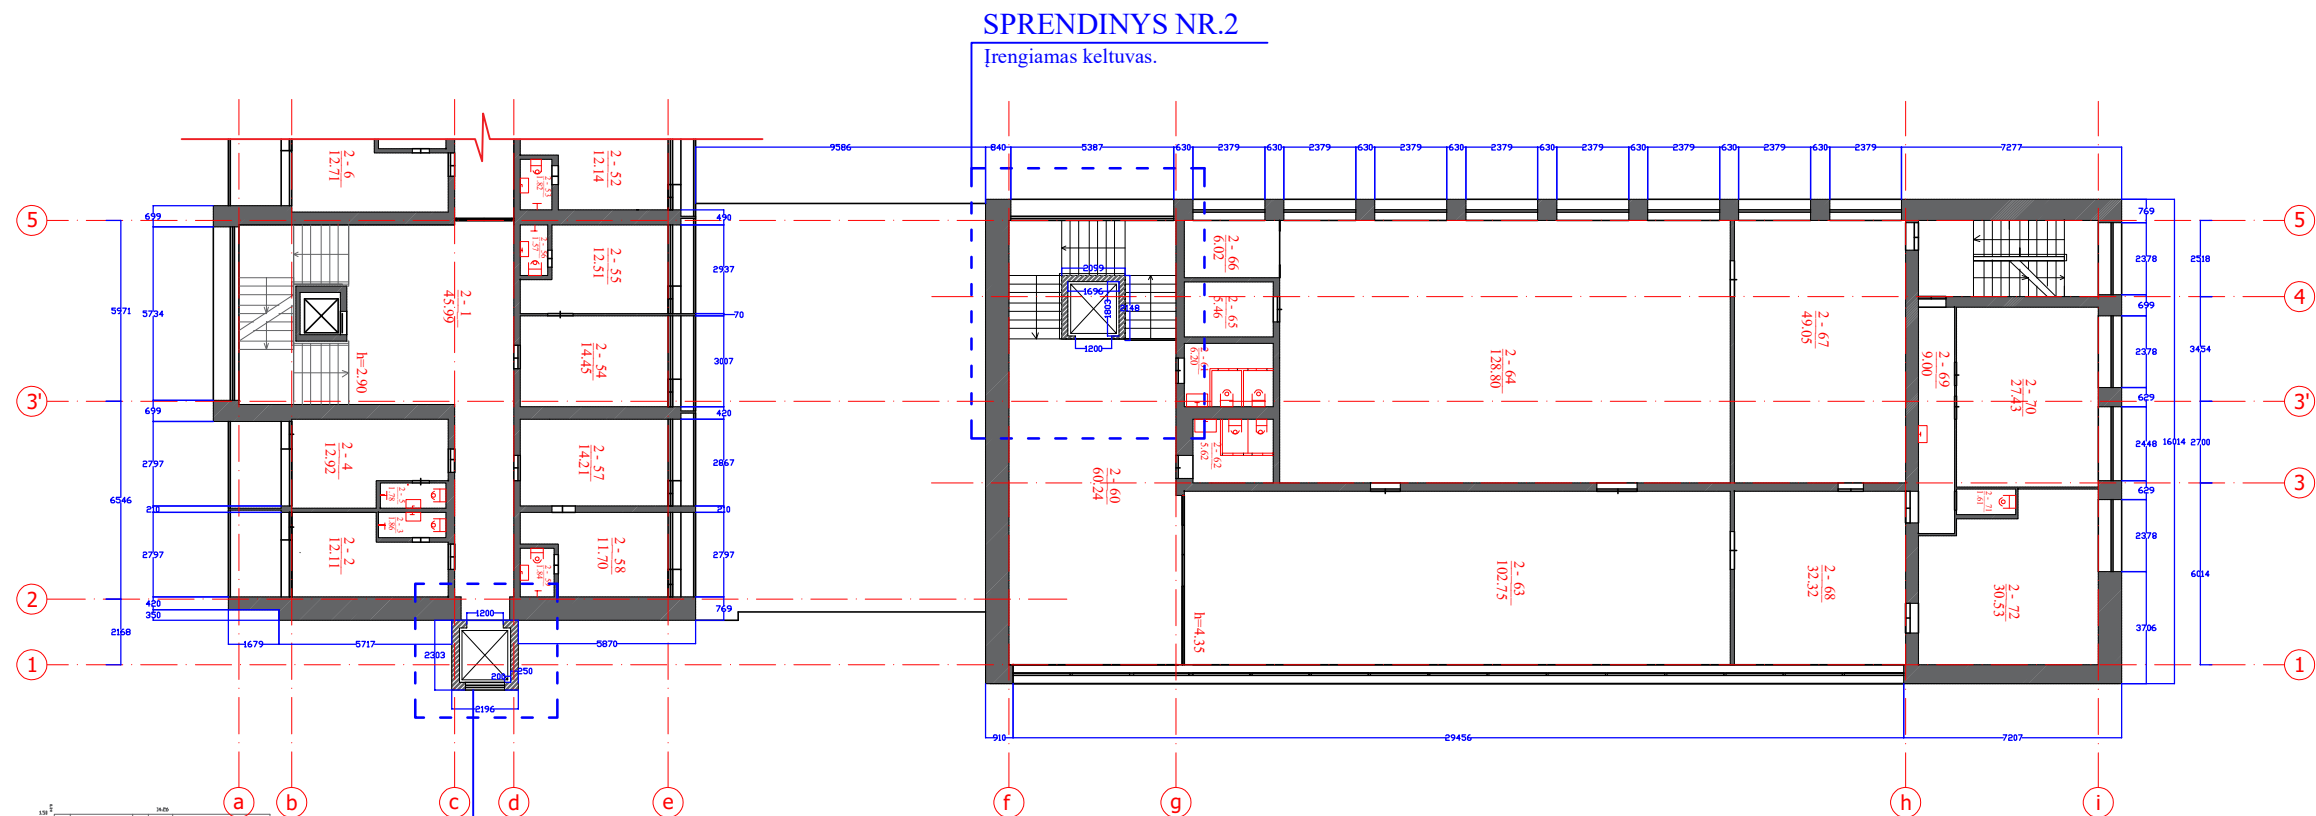


SPRENDINYS NR.1
Įrengiamas keleivinis liftas.

Pastabos:

- Matmenys duoti mm.
- Išorinės sienos - mūrinės, esamos.
- Pastate numatomi sprendiniai:
 - Įrengiamas išorinis liftas neįgaliųjų ir ligonių lengvesniam judėjimui pstate.
 - Įrengiamas liftas neįgaliesiems į antrą aukštą.

Atestato Nr.	MB „Šimtas du“ Įmonės kodas 305319414 Tel.: +370 620 40781 El. p.: laura.merkeliene@gmail.com				POILSIO IR REABILITACIJOS CENTRO ŽVEJŲ G. 1 PALANGA REKONSTRUKCIJOS PROJEKTINIS PASIŪLYMAS		
A-1779	PV/ARCH	L.MERKELIENĖ		2019	ANTRO AUKŠTO PLANAS		Laida
					M1:200		0
PP	Užsakovas: Poilsio ir rehabilitacijos centras "Pušynas"				2019 - SS - A-02		Lapas
					1		Lapų
					1		1

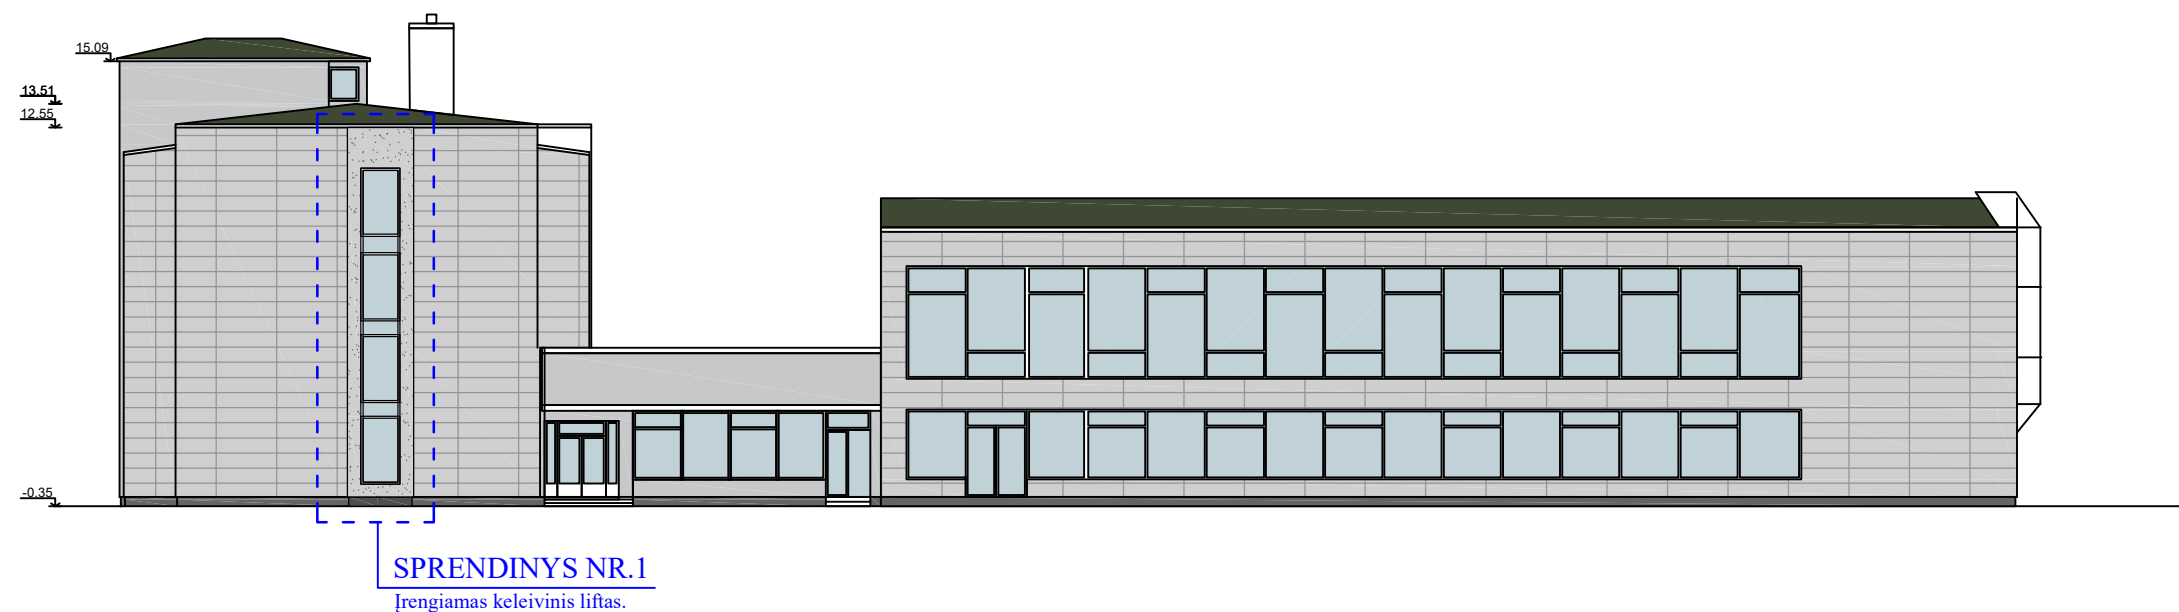

Pastabos:

1. Matmenys duoti mm.
2. Išorinės sienos - mūrinės, esamos.
3. Pastate numatomi sprendiniai:
 1. Įrengiamas išorinis liftas neįgaliųjų ir ligonių lengvesniam judėjimui pstate.
 2. Įrengiamas liftas neįgaliesiems į antrą aukštą.

Atestato Nr.	MB „Šimtas du“ Įmonės kodas 305319414 Tel.: +370 620 40781 El. p.: laura.merkeliene@gmail.com				POILSIO IR REABILITACIJOS CENTRO ŽVEJŲ G. 1 PALANGA REKONSTRUKCIJOS PROJEKTINIS PASIŪLYMAS			
A-1779	PV/ARCH	L.MERKELIENĖ		2019	FASADAI M1:200			Laidų skaičius
				0				
PP	Užsakovas: Poilsio ir reabilitacijos centras "Pušynas"				2019 - SS - A-04			Lapų skaičius
								1
								1