

PROJEKTO PAVADINIMAS:	POILSIO PASTATŲ VANAGUPĖS G.9, PALANGOJE, STATYBOS PROJEKTAS
STATYBOS VIETA:	VANAGUPĖS G.9, PALANGA
STATYBOS RŪŠIS:	NAUJA STATYBA
KATEGORIJA:	NEYPATINGI STATINIAI
NAUDOJIMO PASKIRTIS:	POILSIO PASKIRTIS
PROJEKTO ETAPAS:	PROJEKTINIAI PASIŪLYMAI (PP)
LAIDA:	0
RENGIMO METAI:	2020
PROJEKTO DALIS:	PROJEKTINIAI PASIŪLYMAI
PROJEKTO NUMERIS:	190908



PROJEKTO
RENGĖJAS:



UAB "DANĖS PROJEKTAI"
TURGAUS G. 37-5., KLAIPĖDA
TEL. 8-612-31413, 8-620-76751

DIREKTORIUS:

LINAS SLAUSGALVIS

PV:

VALENTINAS LUCENKO

ARCH:


VALENTINAS LUCENKO

ARCH:

RŪTA SENDRAUSKIENĖ

STATYTOJAS:

UAB „SORENSEN INVEST“

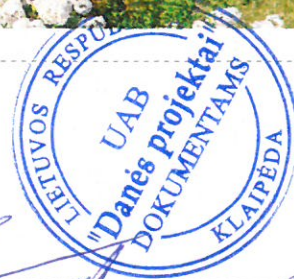

OBJEKTAS/ PROJEKTO PAVADINIMAS	POILSIO PASTATŲ VANAGUPĖS G.9, PALANGOJE, STATYBOS PROJEKTAS
STATYBOS VIETA	VANAGUPĖS G.9, PALANGOJE
ETAPAS	PROJEKTINIAI PASIŪLYMAI

RINKMENOS NR.	DALIS	LAPŲ SK.	PUSLAPIS	PAVADINIMAS
PROJEKTO SUDĖTIS				
1	PP	BENDROJI DALIS		
		1	1	Titulinis lapas
		1	2	Turinys
		3	3-5	Aiškinamasis raštas
		1	6	Situacijos schema
		1	7	Sklypo planas M1:250
		10	8-17	Pastato Nr.1 architektūriniai brėžiniai M 1 : 100
		10	18-27	Pastato Nr.2 architektūriniai brėžiniai M 1 : 100
		10	28-37	Pastato Nr.3 architektūriniai brėžiniai M 1 : 100
		10	38-47	Pastato Nr.4 architektūriniai brėžiniai M 1 : 100
		9	48-56	Pastato Nr.5 architektūriniai brėžiniai M 1 : 100
		9	57-65	Pastato Nr.6 architektūriniai brėžiniai M 1 : 100

**PROJEKTINIŲ PASIŪLYMŲ
AIŠKINAMASIS RAŠTAS****1. PROJEKTINIŲ PASIŪLYMŲ TIKSLAS**

Projektiniai pasiūlymai rengiami siekiant:

- išreikšti Statytojo sumanyto projektuoti statinio architektūros ir kitų pagrindinių sprendinių idėją;
- informuoti visuomenę apie visuomenei svarbaus statinio numatomą projektavimą.

Projektiniai pasiūlymai yra vienas iš dokumentų, kuriuo vadovaujantis bus rengiamas techninis projektas.

2. BENRIEJI DUOMENYS**2.1. Objekto pavadinimas.**

Poilsio pastatų Vanagupės g.9, Palangoje, statybos projektas.

2.2.

Sklypas, kuriame projektuojamas poilsio paskirties pastatai yra Vanagupės g.9, Palangoje, Sklypo kad. Nr. 2501/0021:43.

2.3. Statytojas.

UAB „Sorensen invest“.

2.4. Projektuotojas.

Projektinius pasiūlymus parengė UAB "Danės projektai". Projekto vadovas - Valentinas Lucenko, architektas - Valentinas Lucenko.

2.5. Statybos rūšis.

Vadovaujantis STR 01.01.08:2002, punktu 7.1., statybos rūšis yra nauja statyba.

2.6. Statinių paskirtis.

Poilsio paskirties pastatai.

2.7. Statinio kategorija.

Neypatingi statiniai.

2.8. Projektuojami Statinio techniniai rodikliai.

Nr.	Pavadinimas	Mato vnt.	Projektuojamas kiekis
1.	Sklypas Vanagupės g.9, Palanga (kad. nr. 2501/0021:43)		
1.1.	Sklypo plotas	m ²	11698
1.2.	Sklypo užstatymo plotas	m ²	2776
1.3.	Sklypo užstatymo takumas	%	24
1.4.	Sklypo užstatymo intensyvumas	%	59
2.	Poilsio pastatas Nr.1 Vanagupės g.9, Palanga (kad. nr. 2501/0021:43)		
2.1.	Bendras plotas	m ²	824.26
2.2.	Pagrindinis plotas	m ²	824.26
2.3.	Pastato tūris	m ³	3500
2.4.	Aukštų skaičius	vnt.	3

2.5.	Pastato aukštis	m	12.00
2.6.	Pastato užimtas žemės plotas	m ²	321
3.	Poilsio pastatas Nr.2 Vanagupės g.9, Palanga (kad. nr. 2501/0021:43)		
3.1.	Bendras plotas	m ²	1588.14
3.2.	Pagrindinis plotas	m ²	866.00
3.3.	Gyvenamas plotas	m ²	722.14
3.4.	Pastato tūris	m ³	6800
3.5.	Aukštų skaičius	vnt.	3
3.6.	Pastato aukštis	m	12.00
3.7.	Pastato užimtas žemės plotas	m ²	641
4.	Poilsio pastatas Nr.3 Vanagupės g.9, Palanga (kad. nr. 2501/0021:43)		
4.1.	Bendras plotas	m ²	993.36
4.2.	Pagrindinis plotas	m ²	993.36
4.3.	Pastato tūris	m ³	4100
4.4.	Aukštų skaičius	vnt.	3
4.5.	Pastato aukštis	m	12.00
4.6.	Pastato užimtas žemės plotas	m ²	387
5.	Poilsio pastatas Nr.4 Vanagupės g.9, Palanga (kad. nr. 2501/0021:43)		
5.1.	Bendras plotas	m ²	1345.49
5.2.	Pagrindinis plotas	m ²	709.46
5.3.	Gyvenamas plotas	m ²	636.03
5.4.	Pastato tūris	m ³	6150
5.5.	Aukštų skaičius	vnt.	3
5.6.	Pastato aukštis	m	12.00
5.7.	Pastato užimtas žemės plotas	m ²	543
6.	Poilsio pastatas Nr.5 Vanagupės g.9, Palanga (kad. nr. 2501/0021:43)		
6.1.	Bendras plotas	m ²	1148.82
6.2.	Pagrindinis plotas	m ²	1148.82
6.3.	Pastato tūris	m ³	4900
6.4.	Aukštų skaičius	vnt.	3
6.5.	Pastato aukštis	m	12.00
6.6.	Pastato užimtas žemės plotas	m ²	448
7.	Poilsio pastatas Nr.6 Vanagupės g.9, Palanga (kad. nr. 2501/0021:43)		
7.1.	Bendras plotas	m ²	1048.02
7.2.	Pagrindinis plotas	m ²	533.67
7.3.	Gyvenamas plotas	m ²	514.35
7.4.	Pastato tūris	m ³	6150
7.5.	Aukštų skaičius	vnt.	3
7.6.	Pastato aukštis	m	12.00
7.7.	Pastato užimtas žemės plotas	m ²	436

3. TRUMPAS PROJEKTINIŲ PASIŪLYMŲ APRAŠYMAS

3.1. Sklypo sprendiniai.

Sklypo sprendiniai atitinka 2019-12-13 Nr.A1-1670 patvirtinto detaliojo plano sprendinius. Sklype pastatai dėstomi taip, kad susiformuotų jaukios kiemo erdvės. Būtų patogūs patekimai į pastatus. Didelis dėmesys skiriamas želdynams. Į sklypa projektuojami su patekimai iš Vanagupės g., taip kaip numato detaliojo plano sprendiniai. Užtikrinamas pravažiavimas į kaimyninį sklypą Vanagupės g.9a. Iš rytinės pusės projektuojamos automobilių stovėjimo aikštelės. Maksimaliai išsaugomi esami medžiai.

3.2. Projektuojamo pastato architektūra

Pastato architektūra išreiškiama modernios architektūros principais. Numatomas medžiagiškumas derantis prie palangos poilsio paskirties pastatų tipo (keraminės čerpės, medinės apdailos lentelės). Pastato tūrinis kompozinis sprendimas darniai įsilies į esamą gamtinę aplinką. Funkcinis pastato zonavimas sprendžiamas aukštais. Projekto sprendiniai atitinka detalaus plano sprendinius.

3.3. Automobilių stovėjimo vietų poreikis. Žmonių su negalia transporto vietų poreikis.

Automobilių stovėjimas numatomas sklypo ribose. Remiantis STR 2.06.04:2014 "Gatvės ir vietinės reikšmės keliai. Bendrieji reikalavimai" 30lentele: po 1 automobilių vietos kiekvienam poilsio numeriui ir butui ir jaunimo nakvynės namams yra skiriama 1 automobilio stovėjimo vieta 6 numeriams. Projektuojama poilsio numerių ir butų – 147vnt., iš jų 36 numeriai skirti jaunimo nakvynės namams (pastate Nr.5 ir Nr.6), taigi bendras automobilių stovėjimo vietų poreikis – 117vnt. Sklype automobilių stovėjimo vietų projektuojama – 128vnt.

3.4. Inžineriniai tinklai

Inžinerinius tinklus prijungti prie esamų centralizuotų inžinerinių tinklų. Inžinerinių tinklų tiesimo metu nepabloginti esamų gatvių dangos kokybės, pabloginus – atstatyti.

Projektuojamus vandentiekio tinklus sklype numatoma prijungti prie esamų miesto vandentiekio tinklų, pagal parengtą atskirą projektą.

Buitinių nuotekų išvado pajungimas projektuojamas prie esamų miesto buitinių nuotekų tinklų, pagal parengtą atskirą projektą.

Paviršinių nuotekų tinklų pajungimas projektuojamas, prie esamų miesto paviršinių nuotekų tinklų, pagal parengtą atskirą projektą.

Elektros tinklai pajungiami nuo naujai įrengiamos elektros spintos, pagal AB "ESO" išduotas prisijungimo sąlygas.

Esami ryšių tinklai iškeliami ir apvedami pagal sklypo ribą, pagal AB "TELIA" išduotas sąlygas.


Pastatus numatoma šildyti centralizuotų miesto šildymų, parengus atskirą projektą, pagal AB „Palangos energija“ išduotas sąlygas.

Techninio projekto sprendiniais būtina užtikrinti, kad nebus pažeisti gretimų žemės sklypų savininkų interesai.

PV



Valentinas Lucenko

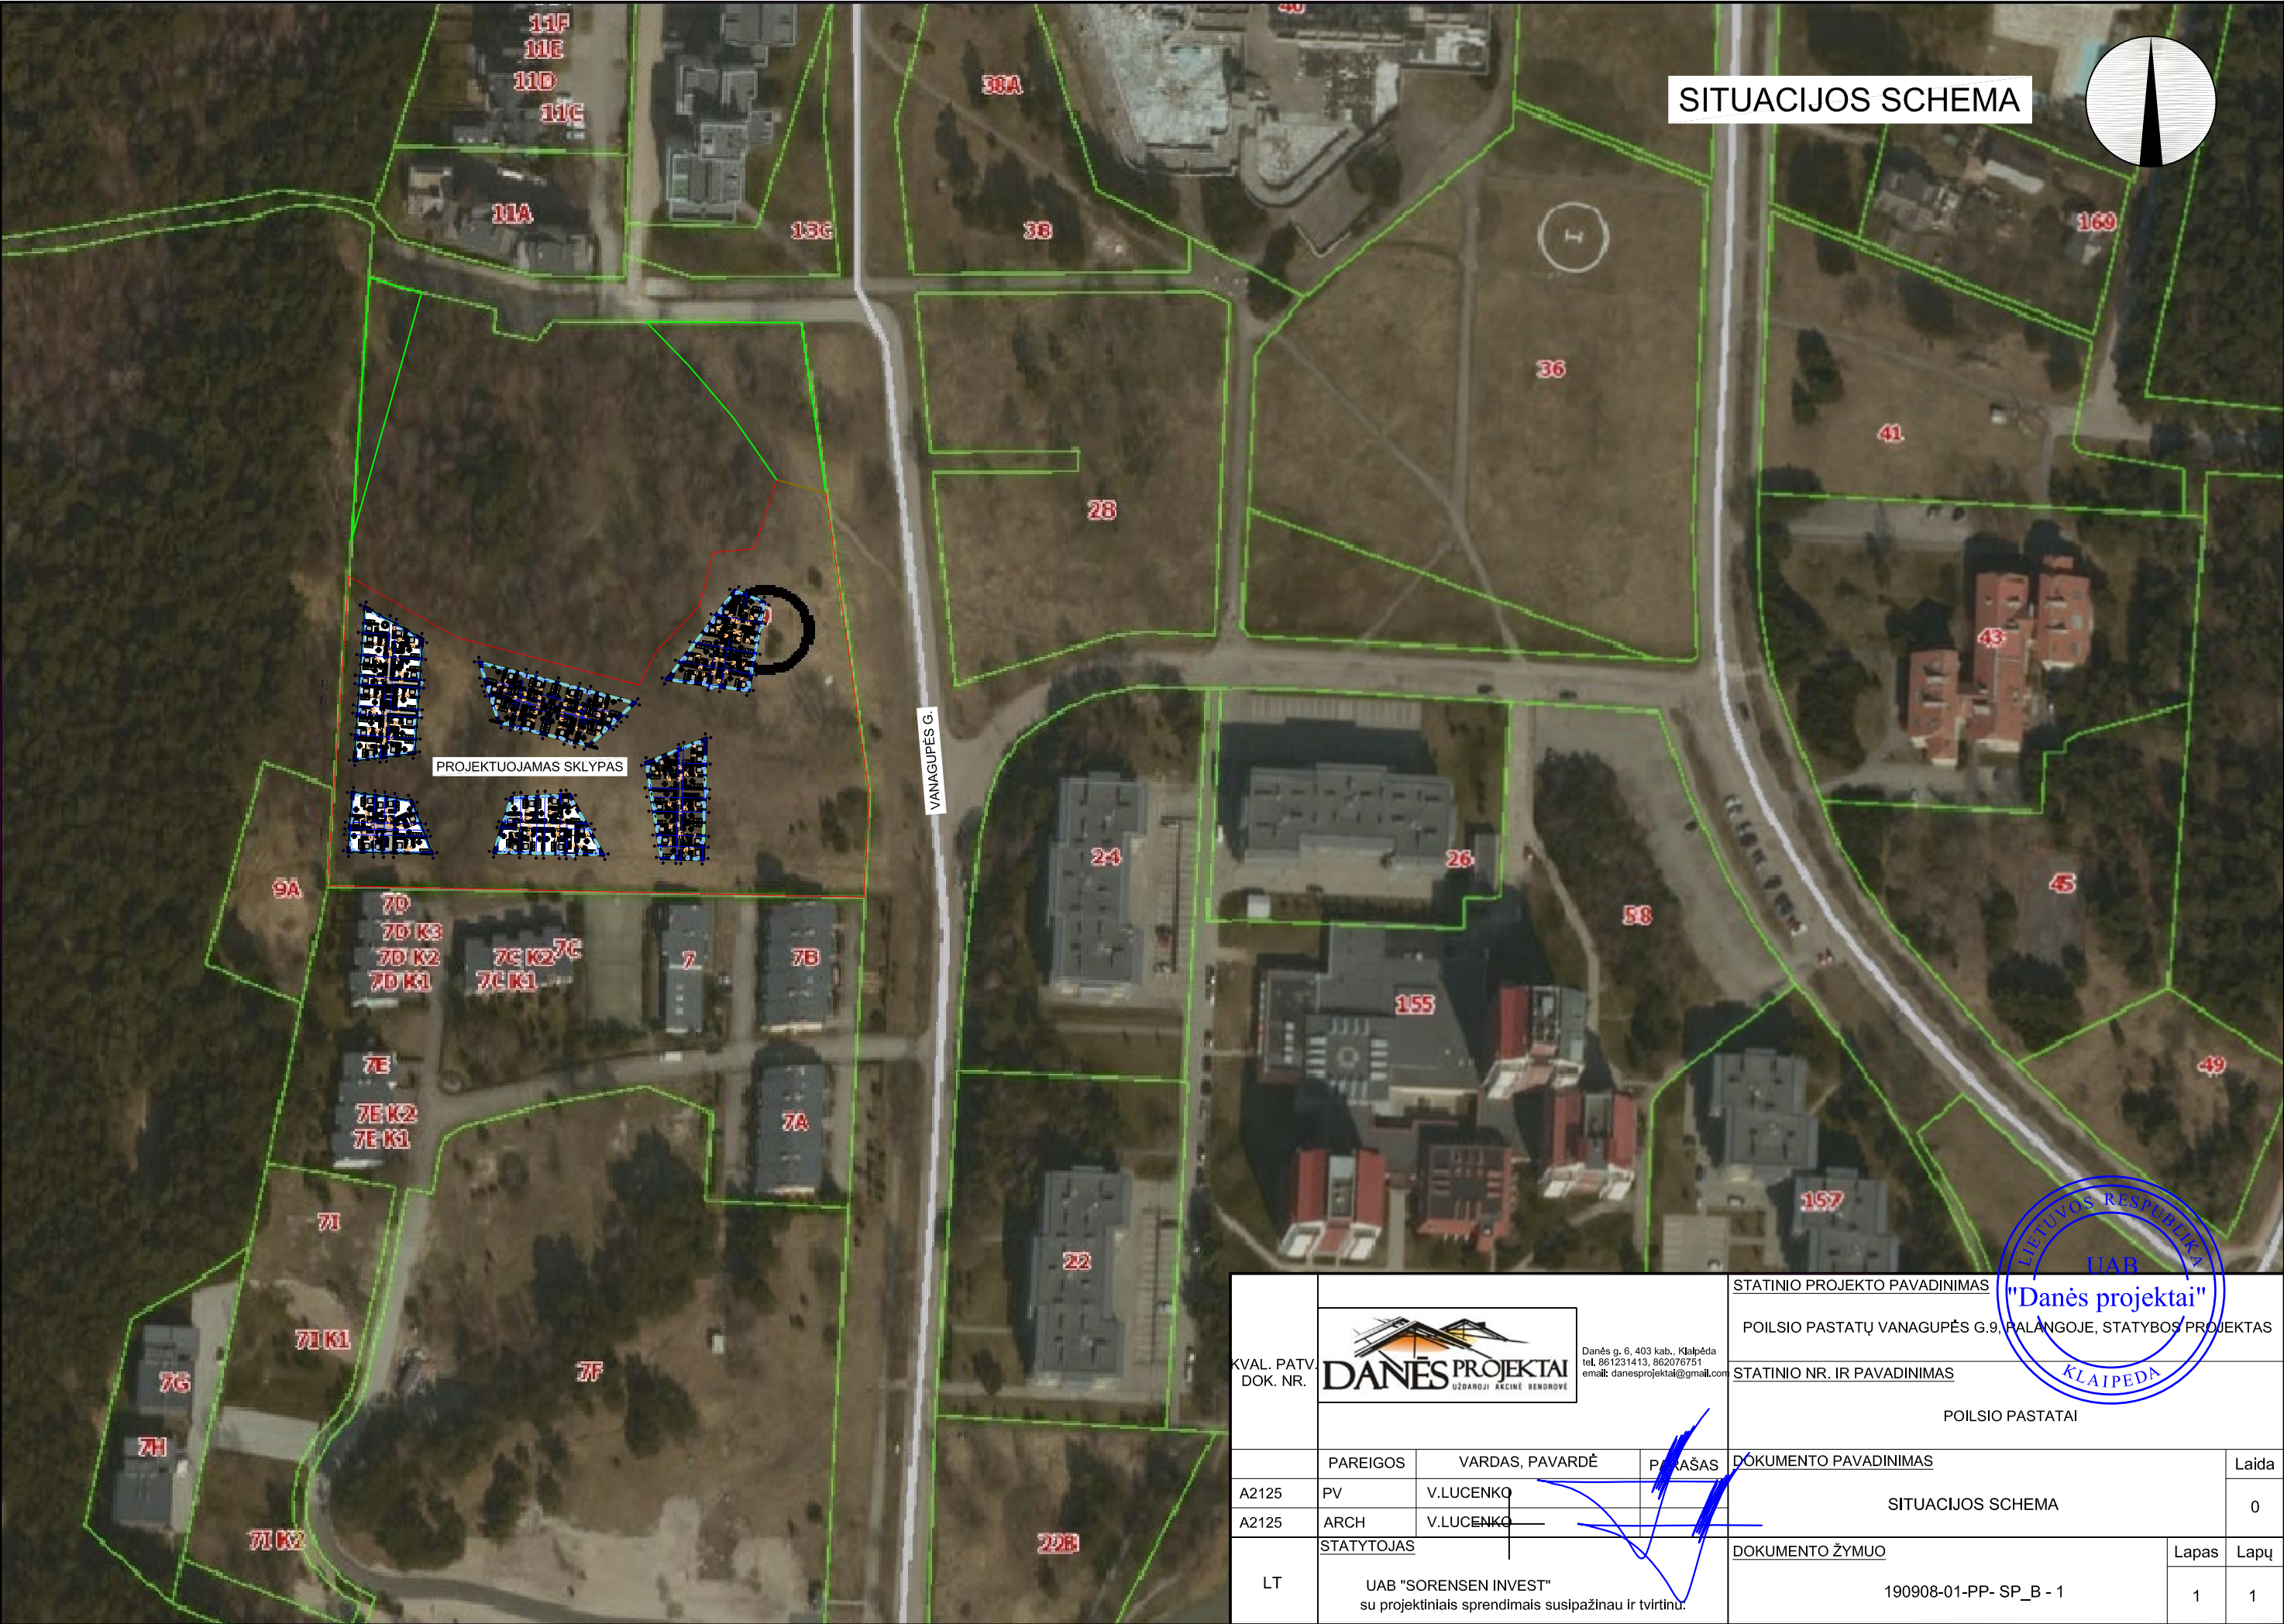

SITUACIJOS SCHEMA




PROJEKTUOJAMAS SKLYPAS

VANAGUPĖS G.

KVAL. PATV. DOK. NR.	 Danės g. 6, 403 kab., Klaipėda tel. 861231413, 862076751 email: danesprojektai@gmail.com			STATINIO PROJEKTO PAVADINIMAS "Danės projektai"		
				POILSIO PASTATŲ VANAGUPĖS G.9, PALANGOJE, STATYBOS PROJEKTAS		
				STATINIO NR. IR PAVADINIMAS POILSIO PASTATAI		
	PAREIGOS	VARDAS, PAVARDĖ	PARAŠAS	DOKUMENTO PAVADINIMAS		Laida
	A2125	PV	V.LUCENKO	SITUACIJOS SCHEMA		0
LT	A2125	ARCH	V.LUCENKO	DOKUMENTO ŽYMUO		Lapas
	STATYTOJAS UAB "SORENSEN INVEST" su projektniais sprendimais susipažinau ir tvirtinu.			190908-01-PP- SP_B - 1		Lapų 1 1

SKLYPO PLANAS M1:250

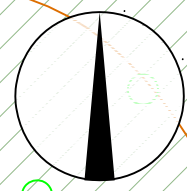

250100210139

miškas

miškas

jaunajynas
drebulė

A2
2405 m

POILSIO PASTATS NR.6

POILSIO PASTATS NR.2

POILSIO PASTATS NR.4

POILSIO PASTATS NR.5

POILSIO PASTATS NR.3

B
9293 m

Vanagupės g.

Vanagupės g.


Ivažjavimas skirtas pravažiuoti į
Vanagupės g.9A sklypą ir
aptarnavimui Vanagupės g.9
sklypui

- EKSPLIKACIJA
- PROJEKTUOJAMI POILSIO PASKIRTIES PASTATAI
 - STATYBOS RIBA NUSTATYTA DETALIUOJU PLANU
 - SKLYPO RIBA
 - PROJEKTUOJAMA TŪJŲ GYVATVORĖ IKI 1.8M (167VNT.)
 - PROJEKTUOJAMOS KALNINĖS PUŠYS (KRŪMAI) (101VNT.)
 - PROJEKTUOJAMOS PAPRASTOSIOS PUŠYS nuo H=2m (17VNT.)
 - PROJEKTUOJAMOS VEJA
 - PROJEKTUOJAMOS AZŪRINĖS TRINKELĖS
 - PROJEKTUOJAMA AUTOMOBILIŲ VAŽIOJAMOJI DALIS -
BETONINĖS TRINKELĖS
 - PROJEKTUOJAMOS KIEMO TAKELIAI - BETONINĖS TRINKELĖS
 - PROJEKTUOJAMOS AUTOMOBILIŲ STOVĖJIMO VIETOS 128vnt.
 - PROJEKTUOJAMOS DAIKTADIEŽŲ VIETOS

PASTABA: 6
ESAMŲ MEDŽIŲ TAKSACIJA IR JŲ TVARKYMO LENTELĖ PATEIKIAMA ATSKIRAME LAPE NR.190908-01-TDP-SP_B-2.
NAUJI SODINAMI MEDŽIAI BUS SODINAMI VADOVAUJANTIS MEDŽIŲ IR KRŪMŲ VEISIMO, VEJŲ IR GĖLYNŲ ĮRENGIMO TAISYKLĖMIS. PAGAL ŠIŲ TAISYKLIŲ 5.2p. MEDŽIAI ATITRAUKIAMAI NUO PASTATŲ 5M ATSTUMU, O KRŪMAI 1.5M.
PROJEKTUOJANT INŽINRINIUS TINKLUS VADOVAUTIS MEDŽIŲ IR KRŪMŲ VEISIMO, VEJŲ IR GĖLYNŲ ĮRENGIMO TAISYKLĖMIS.

KVAL. PATV. DOK. NR.	 DANES PROJEKTAI DIDŽIAJAI KŲJŲ DOKUMENTAI Spaudos k. 402 klm., Mėdulių tel. 84 9232141, 849207210 email: danesprojektaimai@gmail.com			STATINIO PROJEKTO PAVADINIMAS POILSIO PASTATŲ VANAGUPĖS G.9A SKLYPŲJE, STATYBOS PROJEKTAS		"Danės projektai"	
				STATINIO NR. IR PAVADINIMAS POILSIO PASTATAI		KLAIPEDA	
A2125	PAREIGOS	VARDA, PAVARDĖ	PARAŠAS	DOKUMENTO PAVADINIMAS		Lapų	
A2125	ARCH	V.LUCENKO	V.LUCENKO	SKLYPO PLANAS M1:250		0	
LT	UAB "SORENSEN INVEST" su projekto sprendimais susipažinau ir tvirtinu			DOKUMENTO ŽYMUO 190908-01-PP-SP_B - 1		Lapas	Lapų

© Kopijavimas, dauginimas bei naudojimas be sutikimo draudžiamas

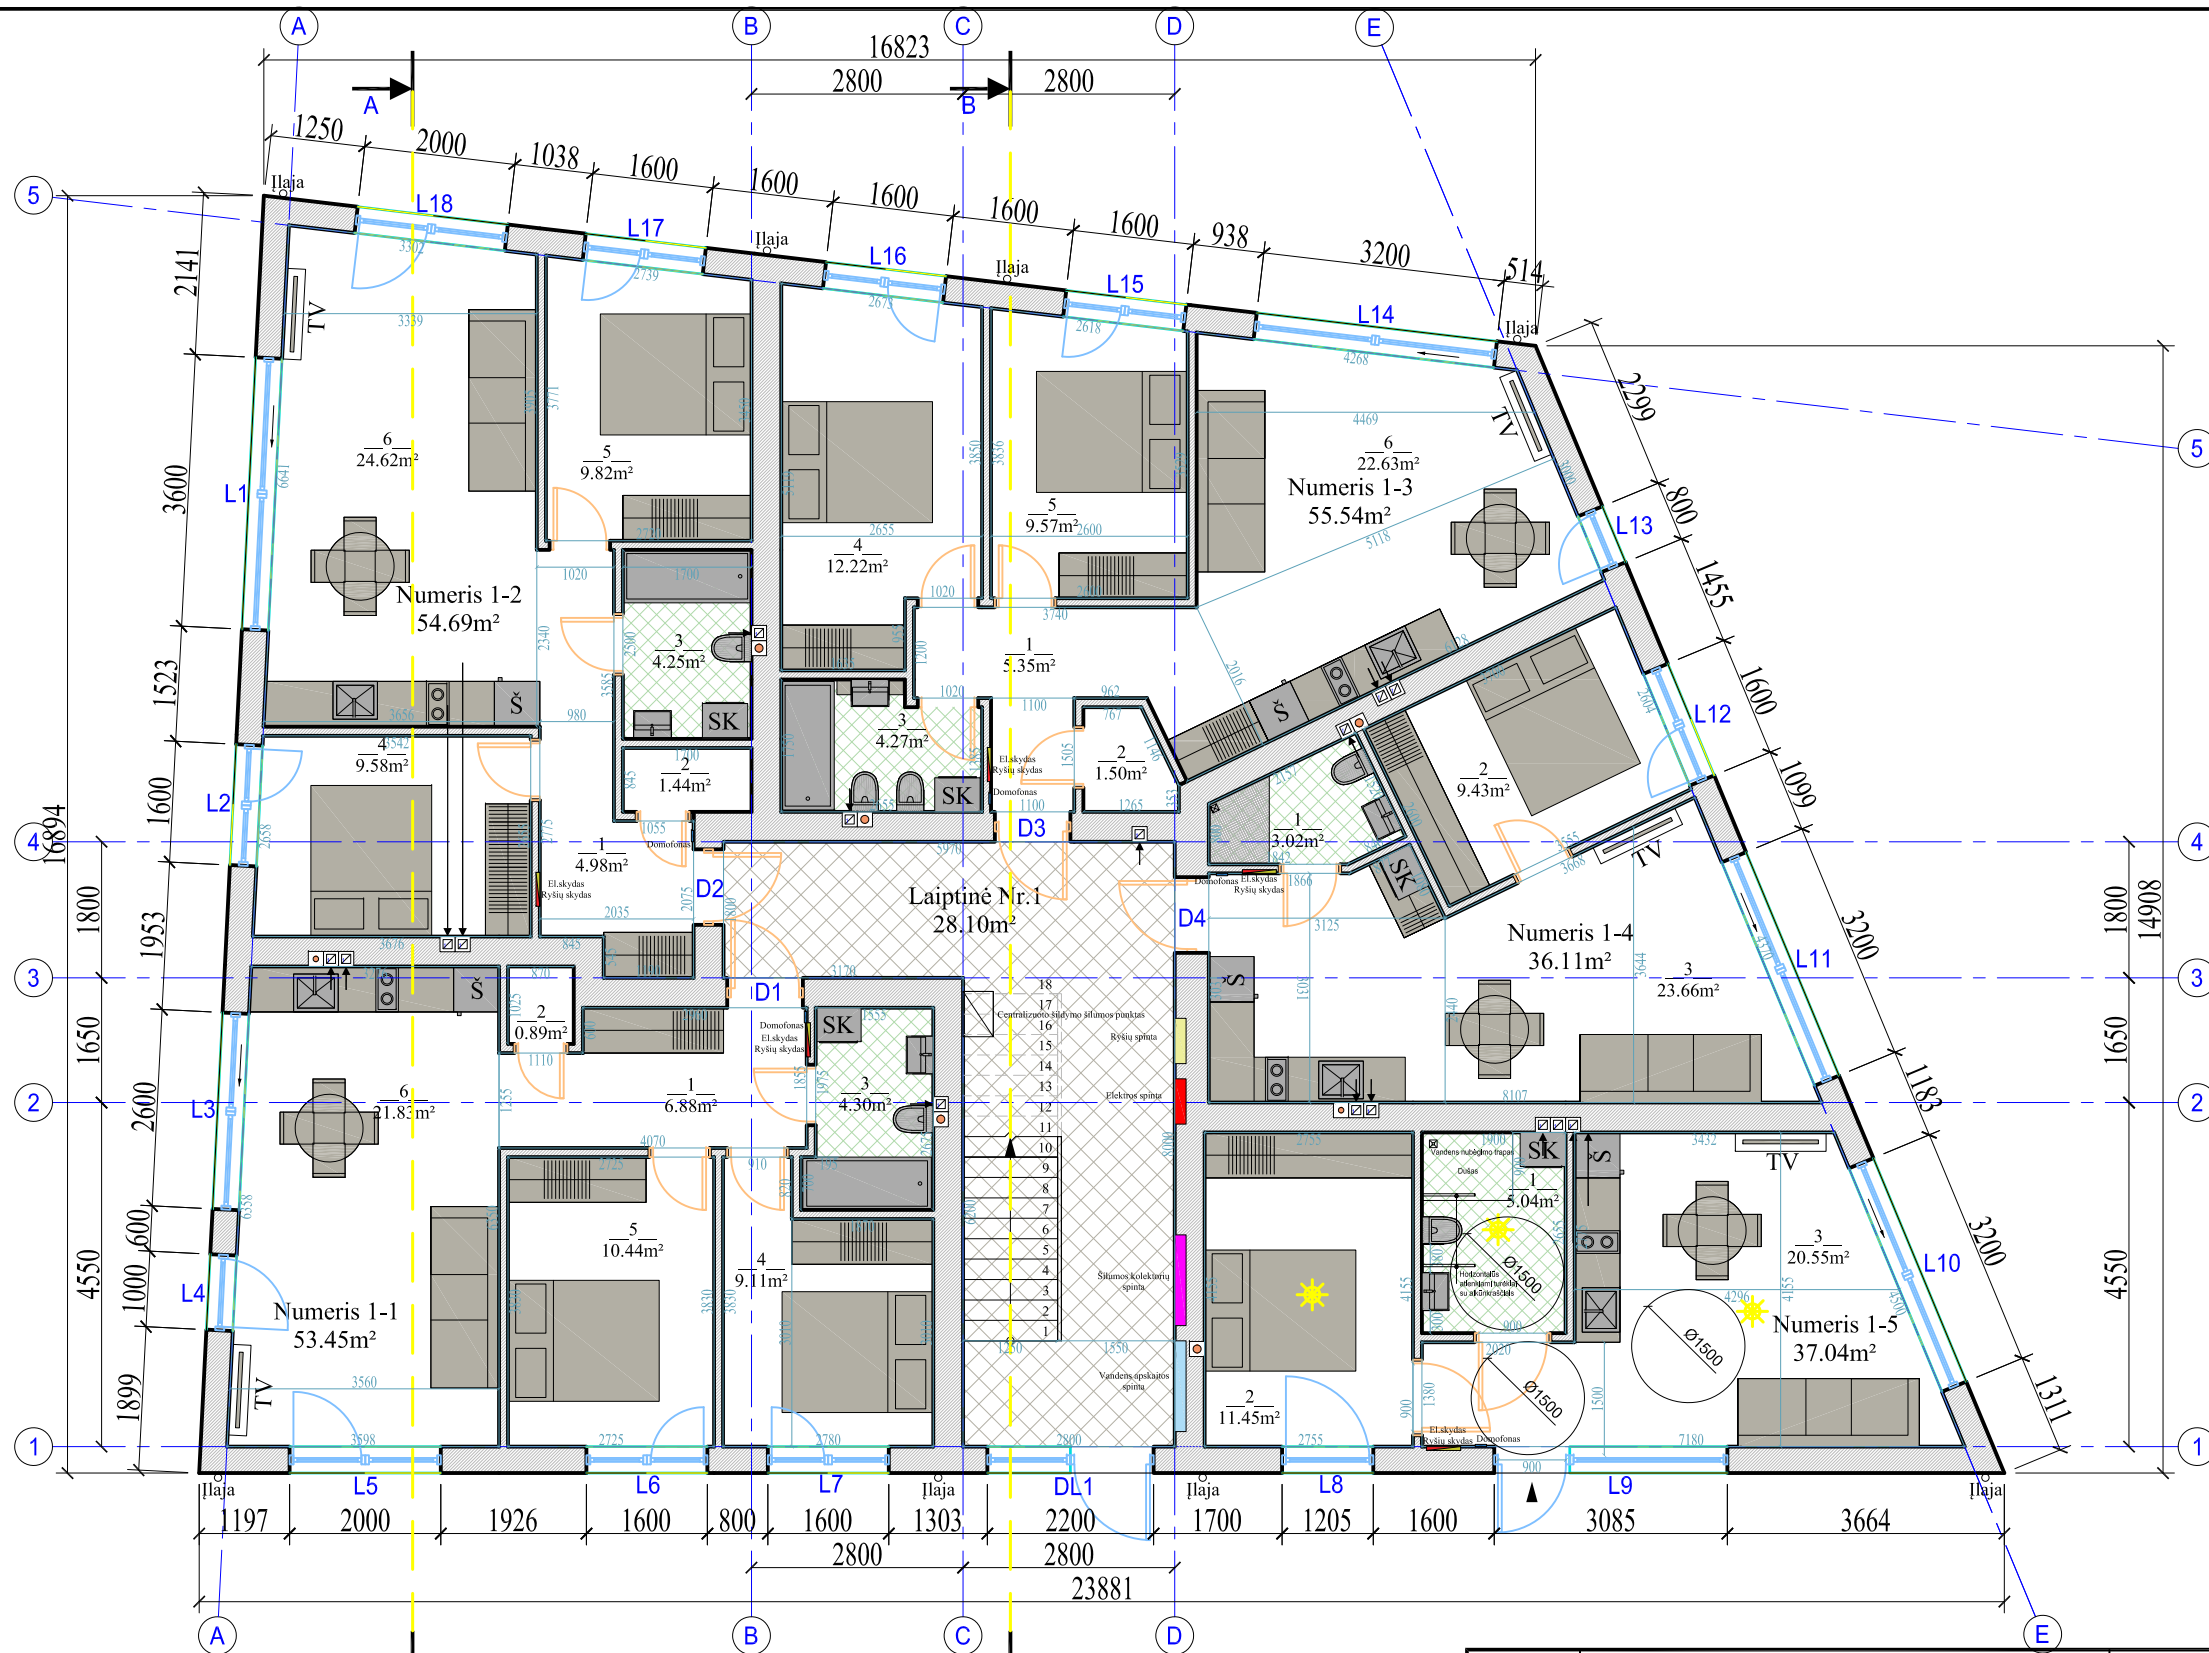

PIRMO AUKŠTO EKSPLIKACIJA			
NUMERIS NR.1-1	1	Koridorius	6.88 m²
	2	Sandeliukas	0.89 m²
	3	WC/vonia	4.30 m²
	4	Kambarys	9.11 m²
	5	Kambarys	10.44 m²
	6	Virtuvė/Svetainė	21.83 m²
Bendras plotas			53.45 m²
NUMERIS NR.1-2	1	Koridorius	4.98 m²
	2	Sandeliukas	1.44 m²
	3	WC/vonia	4.25 m²
	4	Kambarys	9.58 m²
	5	Kambarys	9.82 m²
	6	Virtuvė/Svetainė	24.62 m²
Bendras plotas			54.69 m²
NUMERIS NR.1-3	1	Koridorius	5.35 m²
	2	Sandeliukas	1.50 m²
	3	WC/vonia	4.27 m²
	4	Kambarys	12.22 m²
	5	Kambarys	9.57 m²
	6	Virtuvė/Svetainė	22.63 m²
Bendras plotas			55.54 m²
NUMERIS NR.1-4	1	WC/dušas	3.02 m²
	2	Kambarys	9.43 m²
	3	Virtuvė/Svetainė	23.66 m²
Bendras plotas			36.11 m²
NUMERIS NR.1-5	1	WC/dušas	5.04 m²
	2	Kambarys	11.45 m²
	3	Virtuvė/Svetainė	20.55 m²
Bendras plotas			37.04 m²
POILSIO PASTATO PIRMO AUKŠTAS			
	Nr.1	NUMERIS	53.45 m²
	Nr.2	NUMERIS	54.69 m²
	Nr.3	NUMERIS	55.54 m²
	Nr.4	NUMERIS	36.11 m²
	Nr.5	NUMERIS	37.04 m²
	Nr.1	LAIPTINĖ	28.10 m²
Bendras aukšto plotas			264.93 m²
Bendras pastato numerių plotas			751.88 m²
Bendras pastato plotas			824.26 m²

- Sutariniai žymėjimai
- Vandens apskaitos spinta
 - Silumos kolektorių spinta
 - Ryšių spinta
 - Elektros spinta
 - Buitinių nuotekų stovas
 - Natūralaus vėdinimo kanalai
 - El. skydas/Ryšių skydas
 - Domofonas
 - Centralizuoto šildymo šilumos punktas
 - Skalbyklė/džiovyklė
 - Šaldytuvai
 - Garsu ir šviesa išspėjamieji signalai

Pastaba: Numeris 1-5 pritaikytas ŽN

110. Praustuvų patalpoje ŽN turi būti pritaikytas ne mažiau kaip vienas praustuvas. Jis turi būti pakabinamas ne arčiau kaip 300 mm nuo šoninės sienos; praustuvo viršus turi būti 750-850 mm aukštyje nuo grindų paviršiaus. Prieš praustuva būtina palikti ne mažesnę kaip 1 200 mm x 900 mm dydžio aikštelę ŽN su vėžimėliu privažuoti. Abipus ŽN pritaikyto praustuvo 800 mm-900 mm aukštyje reikia pritvirtinti turėklus (129-132 p.).

111. Sanitarinėse patalpose, pritaikytose ŽN, veidrodžiai turi būti pakabinti taip, kad apatinė atspindžio paviršiaus briauna būtų ne aukščiau kaip 850 mm nuo grindų paviršiaus. Rankšluosčius, rankų džiovintuvus, popieriaus, muilo laikiklius ir kitus elementus būtina kabinti 850-1 200 mm aukštyje nuo grindų.

123. ŽN pritaikytose laiptinėse, išskyrus būnų laiptines, kiekvieno laiptatakio viršuje ir apačioje turi būti įrengti išpėjamieji paviršiai (135 p.). Išpėjamas paviršius turi būti laptatakio pločio bei 600 mm ilgio, atitraukiant nuo artimiausios pakopos briaunos per vienos pakopos plotį. Išpėjamuosius paviršius būtina įrengti ir lauko laiptų laiptatakų viršuje bei apačioje. ŽN pritaikytų laiptų paviršius turi būti kietas, šiurkštus, neslidus (žr. 133, 134 p.).


Pastaba:

- Prieš įrengiant apdailą san. mazguose ištepti hidroizoliacija.
- Sanitarinių įrenginių vietas tikslinti parenkant įrangą.
- Baldų išdėstymas gali būti tikslinamas, priklausomai nuo pasirinkto baldų matmenų.
- Projekto pakeitimus būtina derinti su projekto vadovu.

Pasatas priskiriamas P 1.2 funkcinei grupei
(Poilsio paskirties pastatai)
Projektuojamas statinio gaisrinio atsparumo ungiai laipsnis - II

KVAL. PATV. DOK. NR.	 Danės g. 6, 403 kab., Klaipėda tel. 861231413, 862076751 email: danesprojektai@gmail.com			UAB "Danės projektai" KLAIPEDA STATINIO PROJEKTO PAVADINIMAS POILSIO PASTATŲ VANAGUPĖS G.9, PALANGOJE, STATYBOS PROJEKTAS STATINIO NR. IR PAVADINIMAS POILSIO PASTATAS NR.1			
	PAREIGOS	VARDAS, PAVARDĖ	PARAŠAS	DOKUMENTO PAVADINIMAS		Laida	
	A2125	PV	V.LUCENKO		PIRMO AUKŠTO PLANAS M1:100		0
A2125	ARCH	V.LUCENKO					
LT	STATYTOJAS			DOKUMENTO ŽYMUO		Lapas	Lapų
	UAB "SORENSEN INVEST" su projektniais sprendimais susipažinau ir tvirtinu.			190908-01-PP- SA_B - 1		1	10



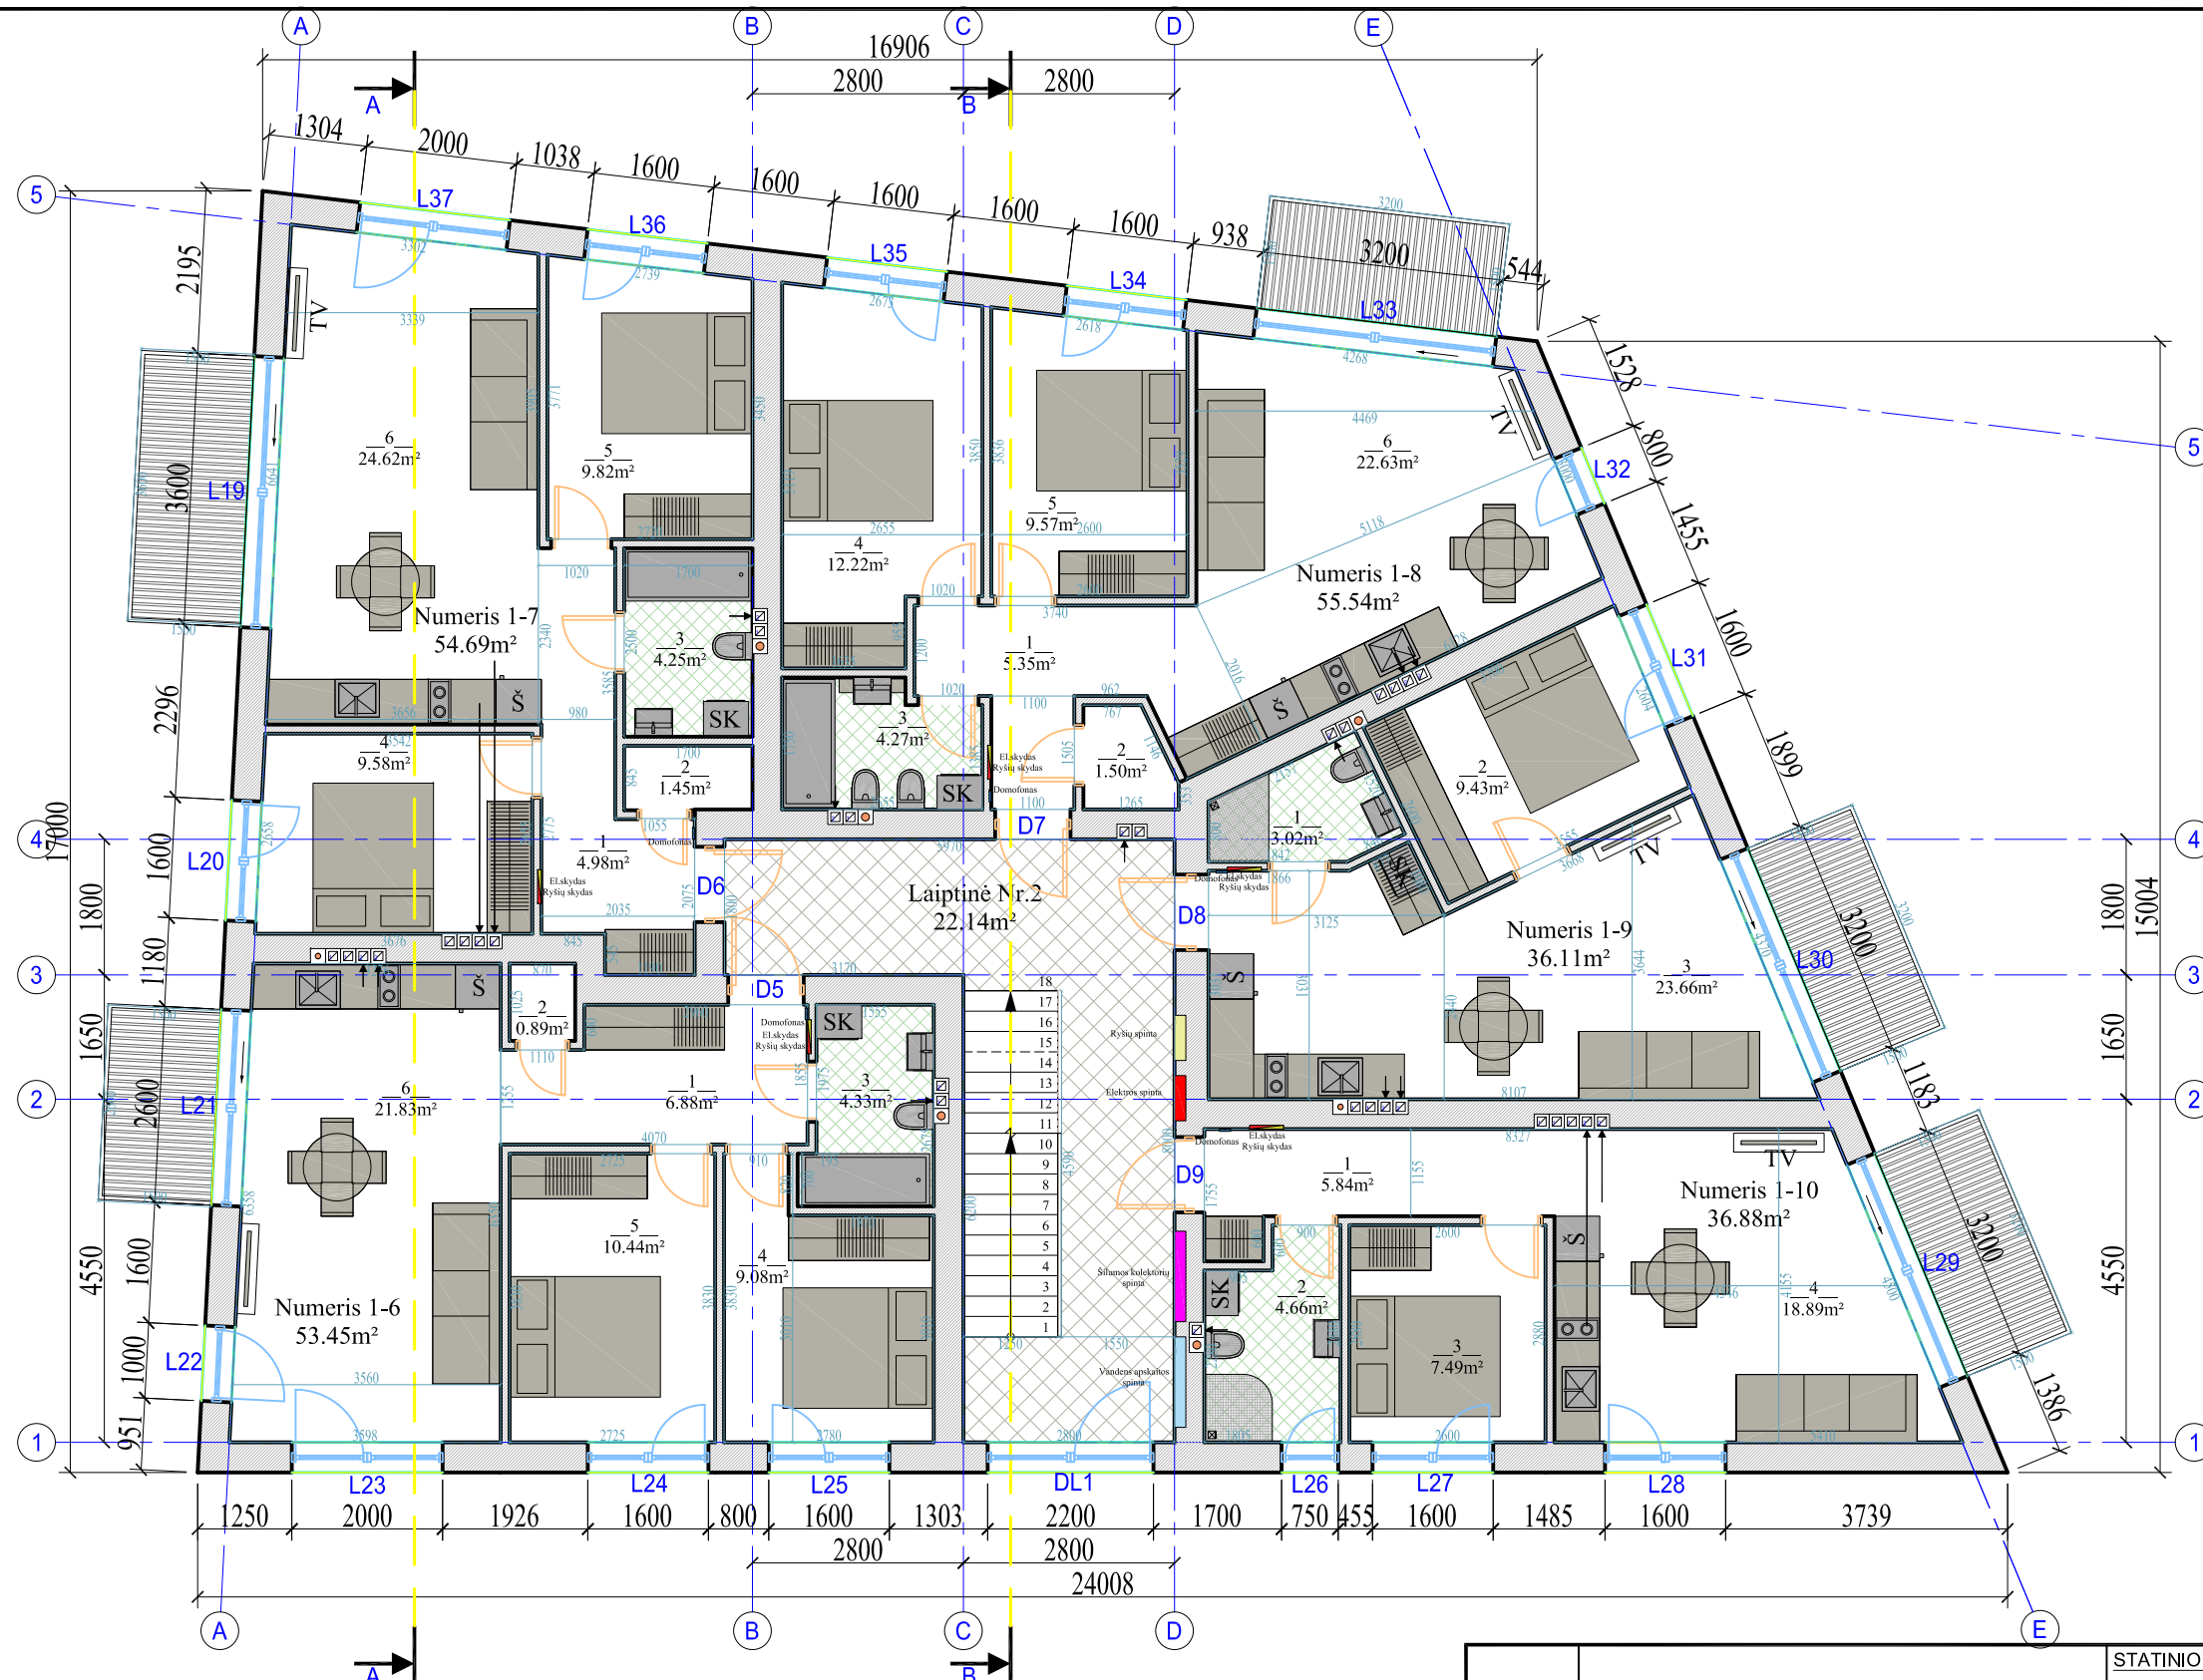

ANTRO AUKŠTO EKSPLIKACIJA			
NUMERIS NR.1-6	1	Koridorius	6.88 m ²
	2	Sandeliukas	0.89 m ²
	3	WC/vonia	4.33 m ²
	4	Kambarys	9.08 m ²
	5	Kambarys	10.44 m ²
	6	Virtuvė/Svetainė	21.83 m ²
Bendras plotas			53.45 m ²
NUMERIS NR.1-7	1	Koridorius	4.98 m ²
	2	Sandeliukas	1.45 m ²
	3	WC/vonia	4.25 m ²
	4	Kambarys	9.58 m ²
	5	Kambarys	9.82 m ²
	6	Virtuvė/Svetainė	24.62 m ²
Bendras plotas			54.69 m ²
NUMERIS NR.1-8	1	Koridorius	5.35 m ²
	2	Sandeliukas	1.50 m ²
	3	WC/vonia	4.27 m ²
	4	Kambarys	12.22 m ²
	5	Kambarys	9.57 m ²
	6	Virtuvė/Svetainė	22.63 m ²
Bendras plotas			55.54 m ²
NUMERIS NR.1-9	1	WC/dušas	3.02 m ²
	2	Kambarys	9.43 m ²
	3	Virtuvė/Svetainė	23.66 m ²
Bendras plotas			36.11 m ²
NUMERIS NR.1-10	1	Koridorius	5.84 m ²
	2	WC/dušas	4.66 m ²
	3	Kambarys	7.49 m ²
	3	Virtuvė/Svetainė	18.89 m ²
Bendras plotas			36.88 m ²
POILSIO PASTATO PIRMO AUKŠTAS			
Nr.6	NUMERIS	53.45 m ²	
	Nr.7	NUMERIS	54.69 m ²
	Nr.8	NUMERIS	55.54 m ²
	Nr.9	NUMERIS	36.11 m ²
	Nr.10	NUMERIS	36.88 m ²
	Nr.2	LAIPTINĖ	22.14 m ²
Bendras aukšto plotas			258.81 m ²
Bendras pastato numerių plotas			751.88 m ²
Bendras pastato plotas			824.26 m ²


- Sutarminiai žymėjimai
- Vandens apskaitos spinta
 - Šilumos kolektorių spinta
 - Ryšių spinta
 - Elektros spinta
 - Buitinių nuotekų stovas
 - Natūralaus vėdinimo kanalai
 - El. skydas/Ryšių skydas
 - Domofonas
 - SK Skalbyklė/džiovyklė
 - Š Šaldytuvas

- Pastaba:
- Prieš įrengiant apdailą san. mazguose ištepti hidroizoliacija.
 - Sanitarinių įrenginių vietas tikslinti parenkant įrangą.
 - Baldų išdėstymas gali būti tikslinamas, priklausomai nuo pasirinkto baldų matmenų.
 - Projekto pakeitimus būtina derinti su projekto vadovu.

Pasatas priskiriamas P 1.2 funkcinei grupei (Poilsio paskirties pastatai)
Projektuojamas statinio gaisrinio atsparumo ungiai laipsnis - II

KVAL. PATV. DOK. NR.		STATINIO PROJEKTO PAVADINIMAS	
		POILSIO PASTATŲ VANAGUPĖS G.9, PALANGOJE, STATYBOS PROJEKTAS	
		STATINIO NR. IR PAVADINIMAS	
		POILSIO PASTATAS NR.1	
		DOKUMENTO PAVADINIMAS	
		ANTRO AUKŠTO PLANAS M1:100	
		DOKUMENTO ŽYMUO	
		190908-01-PP- SA_B - 2	
		Lapas	Lapų
		2	10



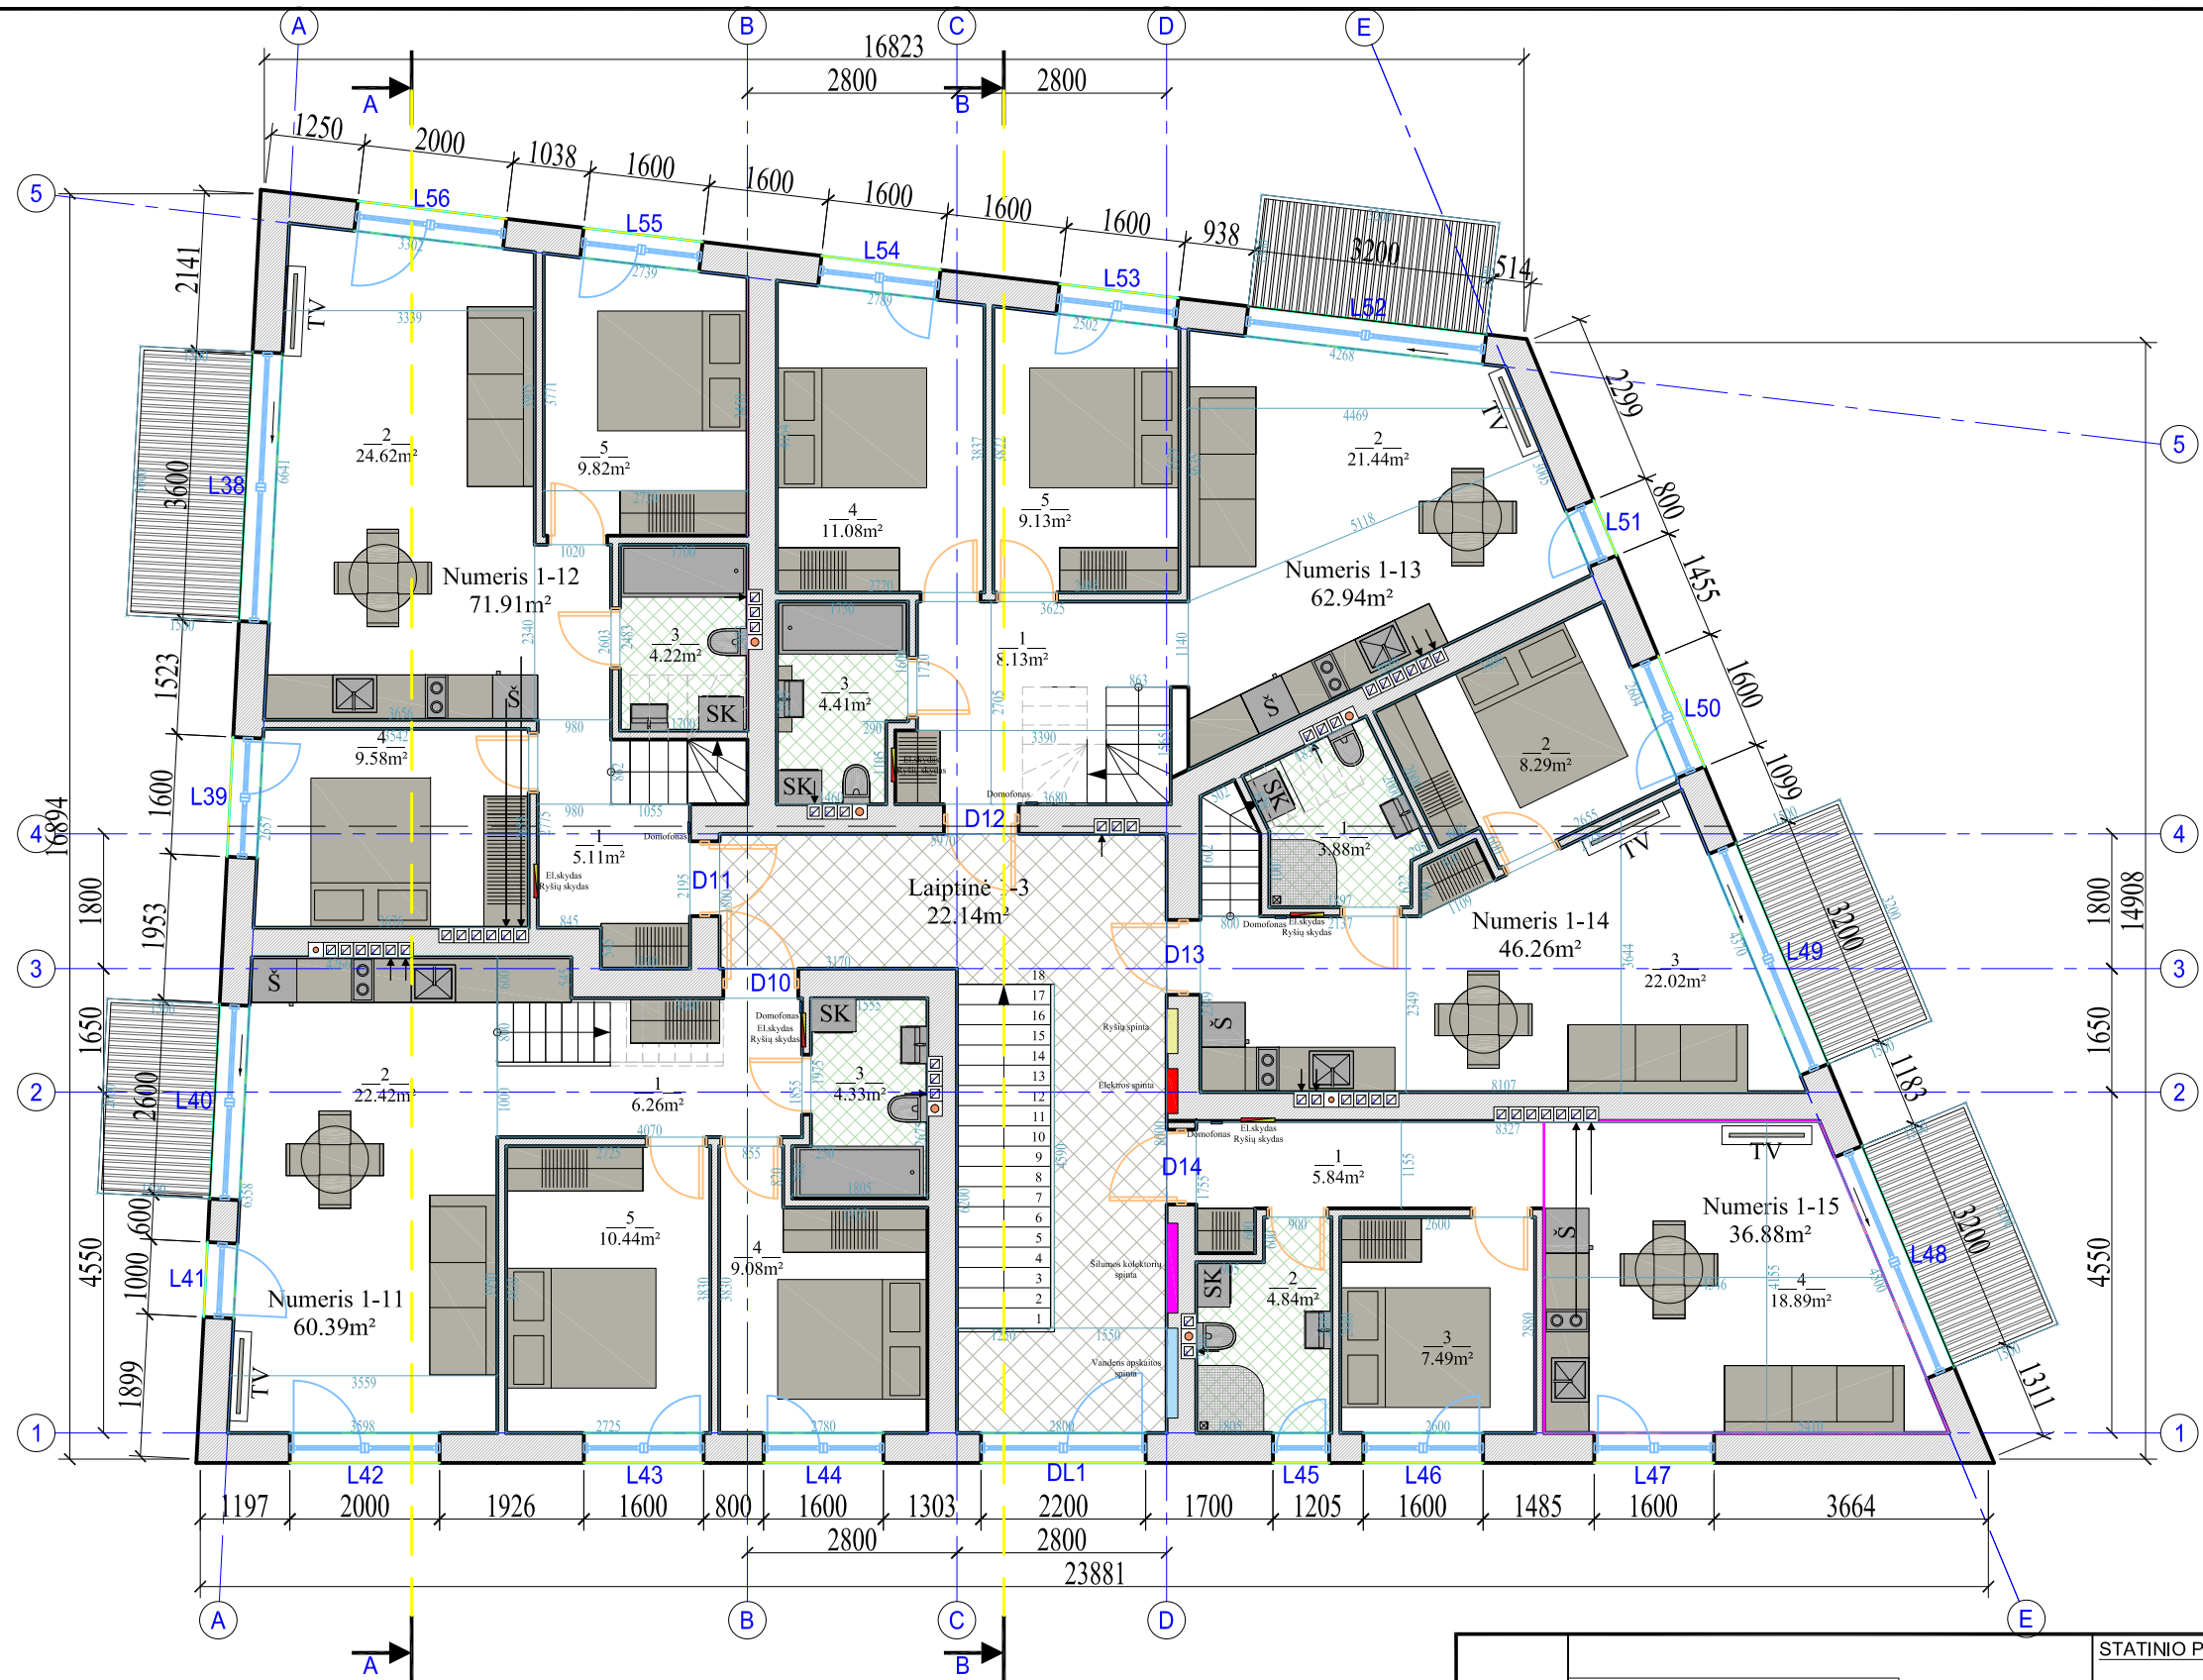


ANTRO AUKŠTO EKSPLIKACIJA			
NUMERIS NR.1-11	1	Koridorius	6.26 m ²
	2	Virtuvė/Svetainė	22.42 m ²
	3	WC/vonia	4.33 m ²
	4	Kambarys	9.08 m ²
	5	Kambarys	10.44 m ²
	6	Antresolė	7.86 m ²
Bendras plotas			60.39 m ²
NUMERIS NR.1-12	1	Koridorius	5.11 m ²
	2	Virtuvė/Svetainė	24.62 m ²
	3	WC/vonia	4.22 m ²
	4	Kambarys	9.58 m ²
	5	Kambarys	9.82 m ²
	6	Antresolė	18.56 m ²
Bendras plotas			71.91 m ²
NUMERIS NR.1-13	1	Koridorius	8.13 m ²
	2	Virtuvė/Svetainė	21.44 m ²
	3	WC/vonia	4.41 m ²
	4	Kambarys	11.08 m ²
	5	Kambarys	9.13 m ²
	6	Antresolė	8.75 m ²
Bendras plotas			62.94 m ²
NUMERIS NR.1-14	1	WC/dušas	3.88 m ²
	2	Kambarys	8.29 m ²
	3	Virtuvė/Svetainė	22.02 m ²
	4	Antresolė	12.07 m ²
Bendras plotas			46.26 m ²
NUMERIS NR.1-15	1	Koridorius	5.84 m ²
	2	WC/dušas	4.66 m ²
	3	Kambarys	7.49 m ²
	3	Virtuvė/Svetainė	18.89 m ²
Bendras plotas			36.88 m ²
POILSIO PASTATO PIRMO AUKŠTAS			
	Nr.11	NUMERIS	60.39 m ²
	Nr.12	NUMERIS	71.91 m ²
	Nr.13	NUMERIS	62.94 m ²
	Nr.14	NUMERIS	46.26 m ²
	Nr.15	NUMERIS	36.88 m ²
	Nr.3	LAIPTINĖ	22.14 m ²
Bendras aukšto plotas			300.52 m ²
Bendras pastato numerių plotas			751.88 m ²
Bendras pastato plotas			824.26 m ²

- Sutarminiai žymėjimai
- Vandens apskaitos spinta
 - Šilumos kolektorių spinta
 - Ryšių spinta
 - Elektros spinta
 - Buitinių nuotekų stovas
 - Natūralaus vėdinimo kanalai
 - El. skydas/Ryšių skydas
 - Domofonas
 - SK Skalbyklė/džiovyklė
 - Š Šaldytuvas

- Pastaba:
- Prieš įrengiant apdailą san. mazguose ištepti hidroizoliacija.
 - Sanitarinių įrenginių vietas tikslinti parenkant įrangą.
 - Baldų išdėstymas gali būti tikslinamas, priklausomai nuo pasirinkto baldų matmenų.
 - Projekto pakeitimus būtina derinti su projekto vadovu.

Pasatas priskiriamas P 1.2 funkcinei grupei (Poilsio paskirties pastatai)
Projektuojamas statinio gaisrinio atsparumo ungiai laipsnis - II

KVAL. PATV. DOK. NR.		STATINIO PROJEKTO PAVADINIMAS	
		POILSIO PASTATŲ VANAGUPĖS G.9, PALANGOJE, STATYBOS PROJEKTAS	
		STATINIO NR. IR PAVADINIMAS	
		POILSIO PASTATAS NR.1	
		DOKUMENTO PAVADINIMAS	
		TREČIO AUKŠTO PLANAS M1:100	
		DOKUMENTO ŽYMUO	
		190908-01-PP- SA_B - 3	
		Laida	
		0	
		Lapas	
		3	
		Lapų	
		10	

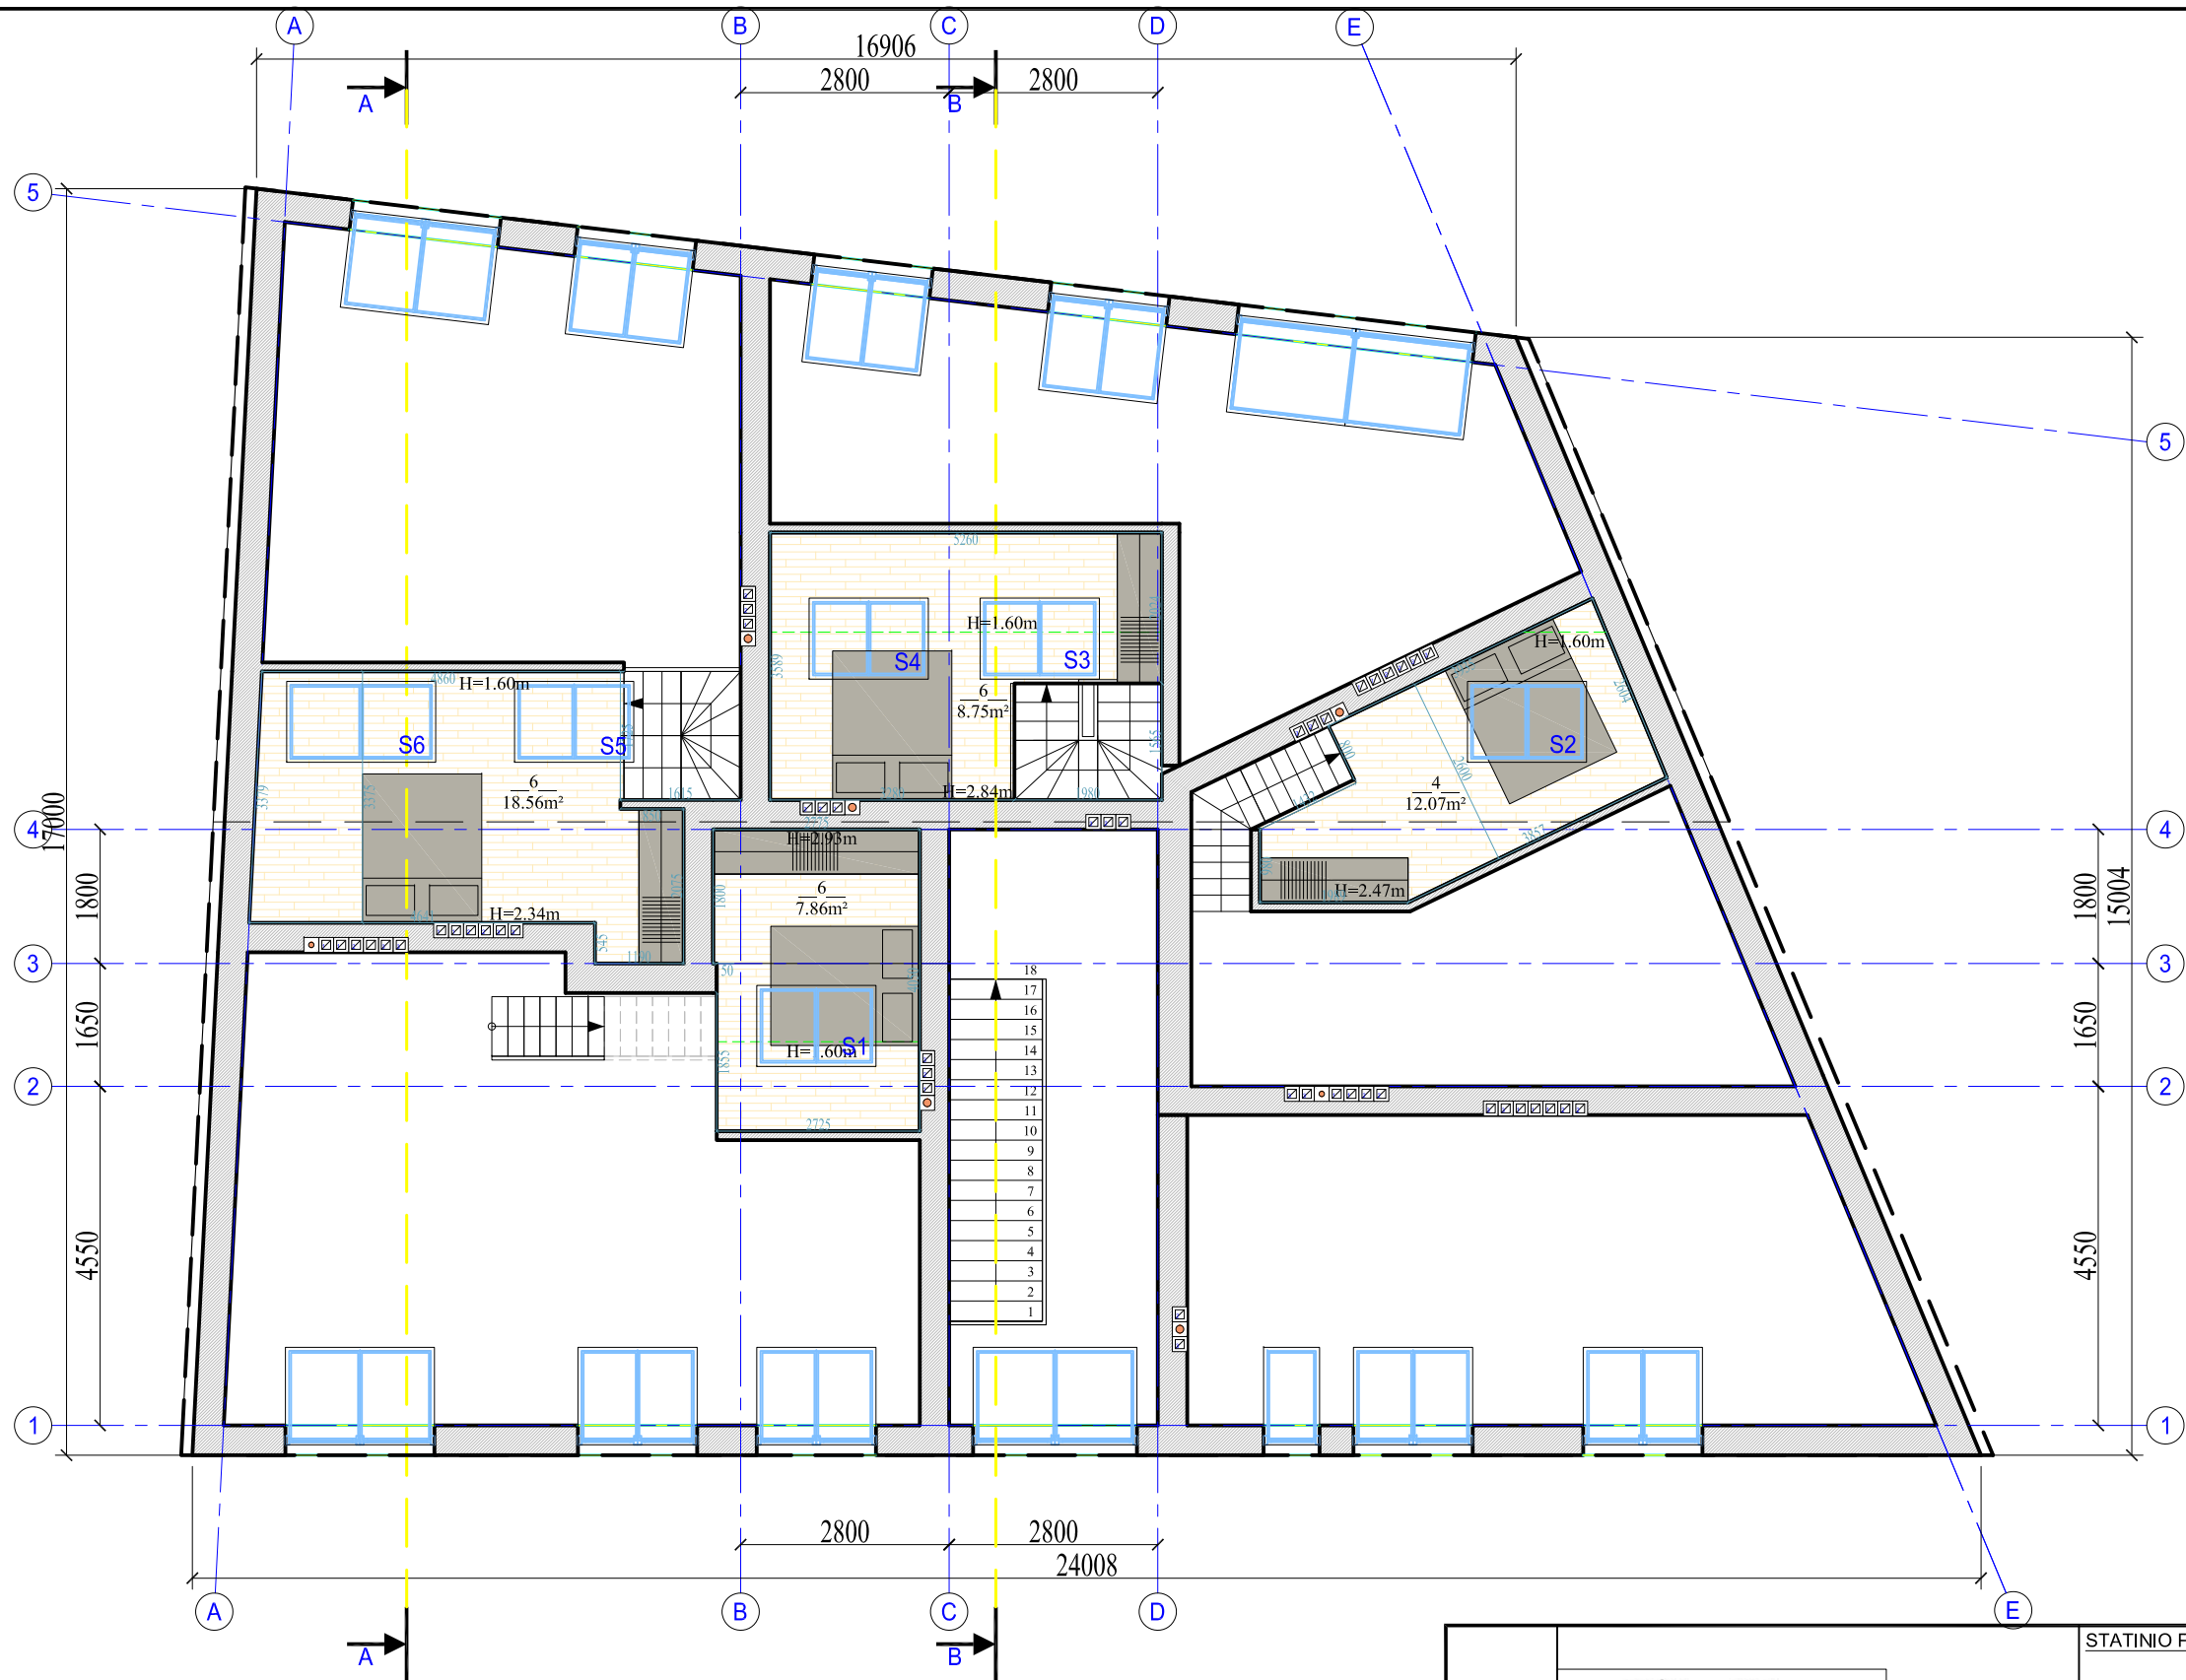


Pastaba:

1. Prieš įrengiant apdailą san. mazguose ištepti hidroizoliacija.
2. Sanitarinių įrenginių vietas tikslinti parenkant įrangą.
3. Baldų išdėstymas gali būti tikslinamas, priklausomai nuo pasirinkto baldo matmenų.
4. Projekto pakeitimus būtina derinti su projekto vadovu.

Pasatas priskiriamas P 1.2 funkcinėi grupei
(Poilsio paskirties pastatai)
Projektuojamas statinio gaisrinio atsparumo ungiai laipsnis - II

KVAL. PATV. DOK. NR.	 Danės g. 6, 403 kab., Klaipėda tel. 861231413, 862076751 email: danesprojektai@gmail.com			STATINIO PROJEKTO PAVADINIMAS POILSIO PASTATŲ VANAGUPĖS G.9, PALANGOJE, STATYBOS PROJEKTAS STATINIO NR. IR PAVADINIMAS POILSIO PASTATAS NR.1			
	PAREIGOS	VARDAS, PAVARDĖ	PARAŠAS	DOKUMENTO PAVADINIMAS		Laida	
	A2125	PV	V.LUCENKO		ANTRESOLĖS PLANAS M1:100	0	
	A2125	ARCH	V.LUCENKO				
LT	STATYTOJAS			DOKUMENTO ŽYMUO		Lapas	Lapų
	UAB "SORENSEN INVEST" su projektiniais sprendimais susipažinau ir tvirtinu.			190908-01-PP- SA_B - 4		4	10



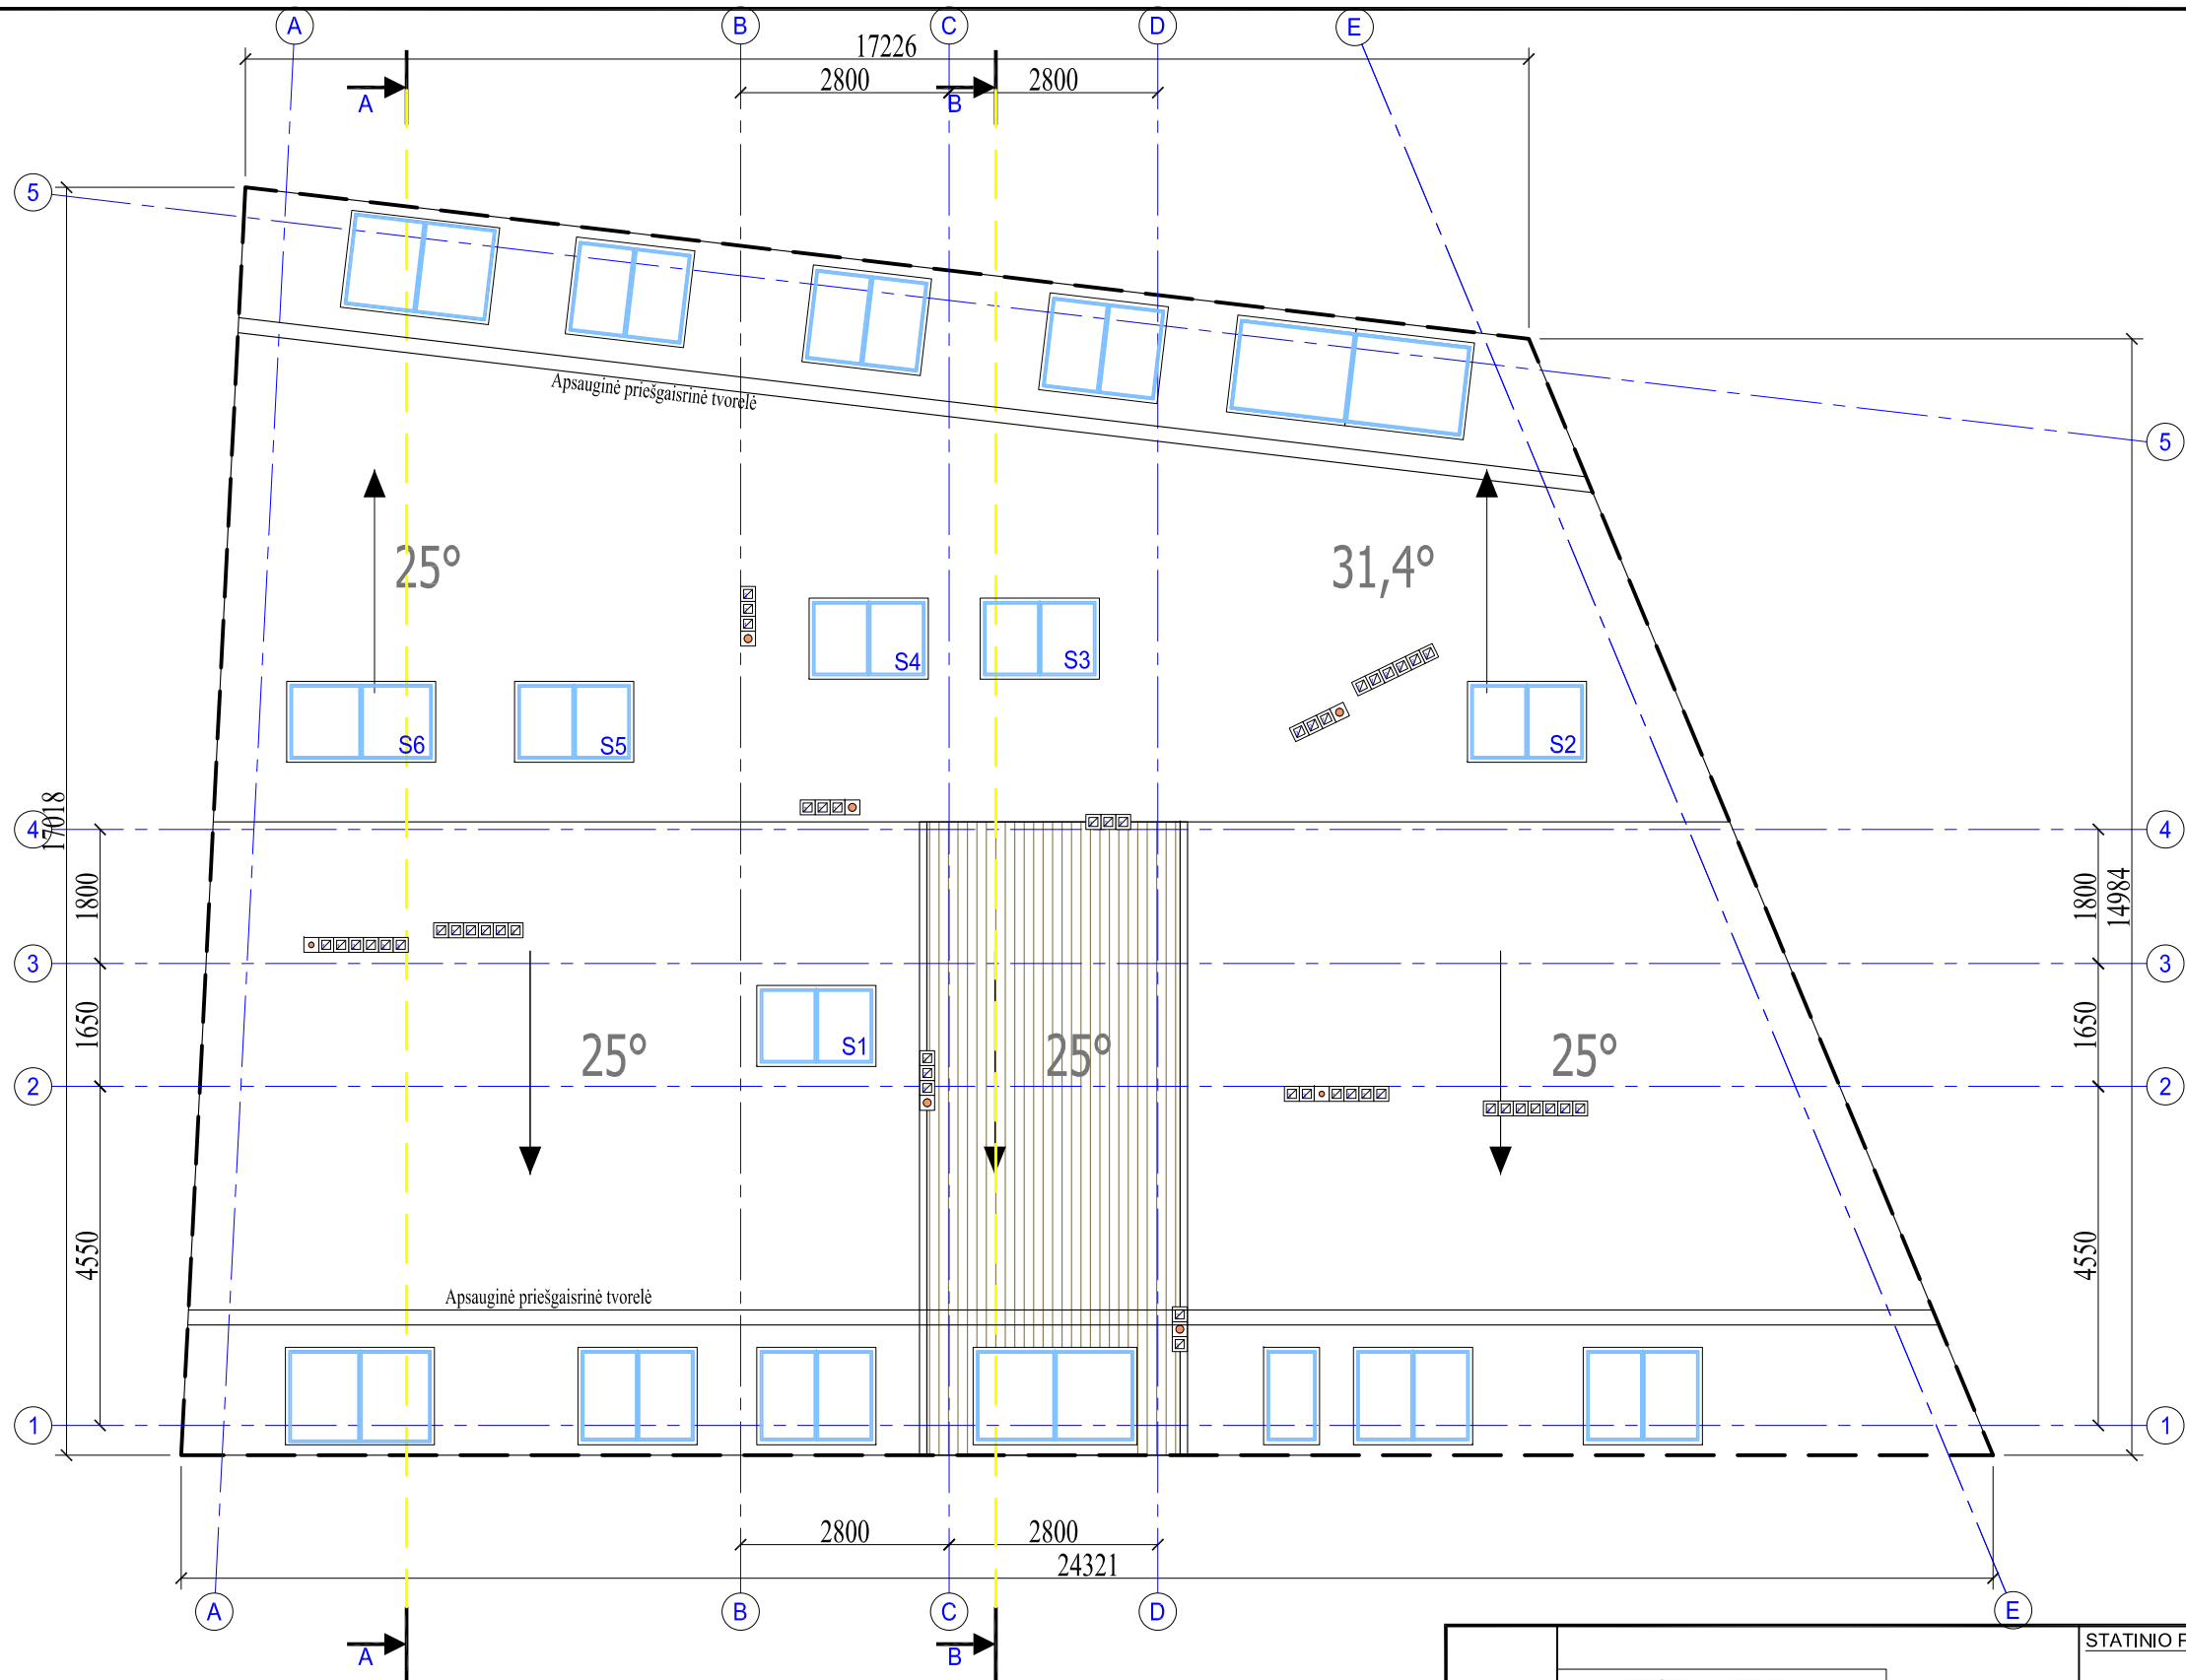


PASTABA:
Ventiliacijos kaminėliams virš stogo, naudoti stogo dangos tipo, siūlomas gamintojo ventiliacijos kaminėlio modelis.

Pastatas priskiriamas P 1.2 funkciniai grupei
(Poilsio paskirties pastatai)
Projektuojamas statinio gaisrinio atsparumo ungiai laipsnis - II

KVAL. PATV. DOK. NR.	 Danės g. 6, 403 kab., Klaipėda tel. 861231413, 862076751 email: danesprojektai@gmail.com			STATINIO PROJEKTO PAVADINIMAS		
				POILSIO PASTATŲ VANAGUPĖS G.9, PALANGOJE, STATYBOS PROJEKTAS		
LT				STATINIO NR. IR PAVADINIMAS		
				POILSIO PASTATAS NR.1		
	PAREIGOS	VARDAS, PAVARDĖ	PARAŠAS	DOKUMENTO PAVADINIMAS		Laida
	A2125	PV	V.LUCENKO	STOGO PLANAS M1:100		0
	A2125	ARCH	V.LUCENKO			
	STATYTOJAS			DOKUMENTO ŽYMUO		Lapas
	UAB "SORENSEN INVEST" su projektniais sprendimais susipažinau ir tvirtinu.			190908-01-PP- SA_B - 5		Lapų
						5 10



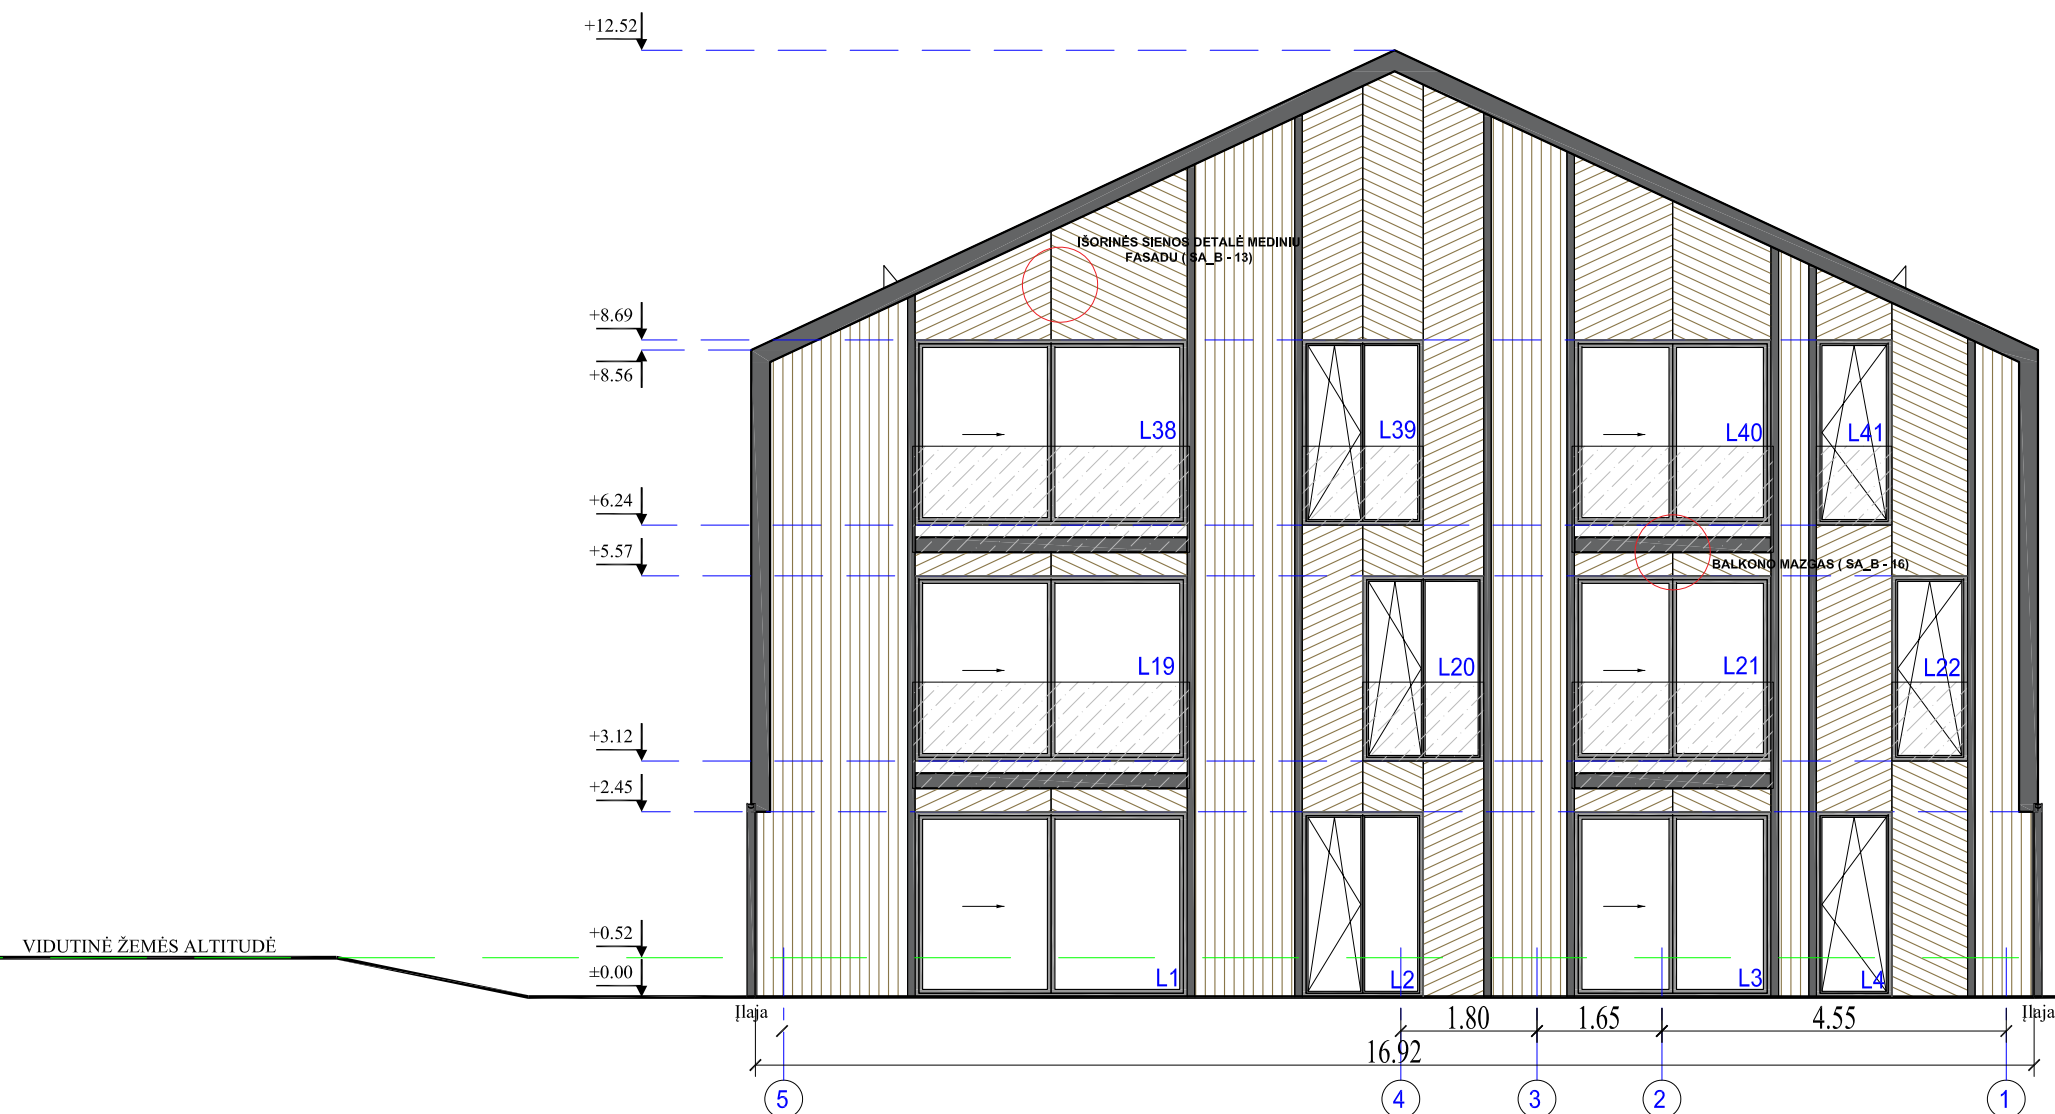

Fasadų apdailos lentelė

Stogas	Keraminės čerpės	Pilka		368m ²
Stogas	Termo medienos brūsai 42x118	Naturalaus medžio		275m
Siena	Keraminės čerpės	Pilka		136m ²
Siena	Medinės lentelės	Naturalaus medžio		152m ²
Siena	Medinės lentelės	Naturalaus medžio		81m ²
Langai	Medis	RAL 7031		333m ²
Jungiamosios detalės, aliuminio profiliai 50x120	RAL 7031			197m
Angokraščio detalė, L aliuminio profiliai 50x50	RAL 7031			132m
Angokraščio detalė, T aliuminio profiliai 120	RAL 7031			132m
Angokraščio detalė, T aliuminio profiliai 75	RAL 7031			158m
Latakas	RAL 7031			38m
Įlaja	RAL 7031			20m
Balkono stikliniai turėklai	Pilkšvai tonuotas			131m ²
Balkonas	Natūralus betonas			10vnt.


Pastaba:

Pastato aukštis nuo vidutinės žemės altitudės projektuojamas 12.00m.

Pastato absoliuti altitudė projektuojama +17.90

KVAL. PATV. DOK. NR.	 Danės g. 6, 403 kab., Klaipėda tel. 861231413, 862076751 email: danesprojektai@gmail.com			STATINIO PROJEKTO PAVADINIMAS		
				POILSIO PASTATŲ VANAGUPĖS G.9, PALANGOJE, STATYBOS PROJEKTAS		
				STATINIO NR. IR PAVADINIMAS		
				POILSIO PASTATAS NR.1		
	PAREIGOS	VARDAS, PAVARDĖ	PARAŠAS	DOKUMENTO PAVADINIMAS		Laida
A2125	PV	V.LUCENKO		FASADAS TARP AŠIŲ 5-1 M1:100		0
A2125	ARCH	V.LUCENKO				
LT	STATYTOJAS			DOKUMENTO ŽYMUO		Lapas
	UAB "SORENSEN INVEST" su projektiniais sprendimais susipažinau ir tvirtinu.			190908-01-PP- SA_B - 6		Lapų



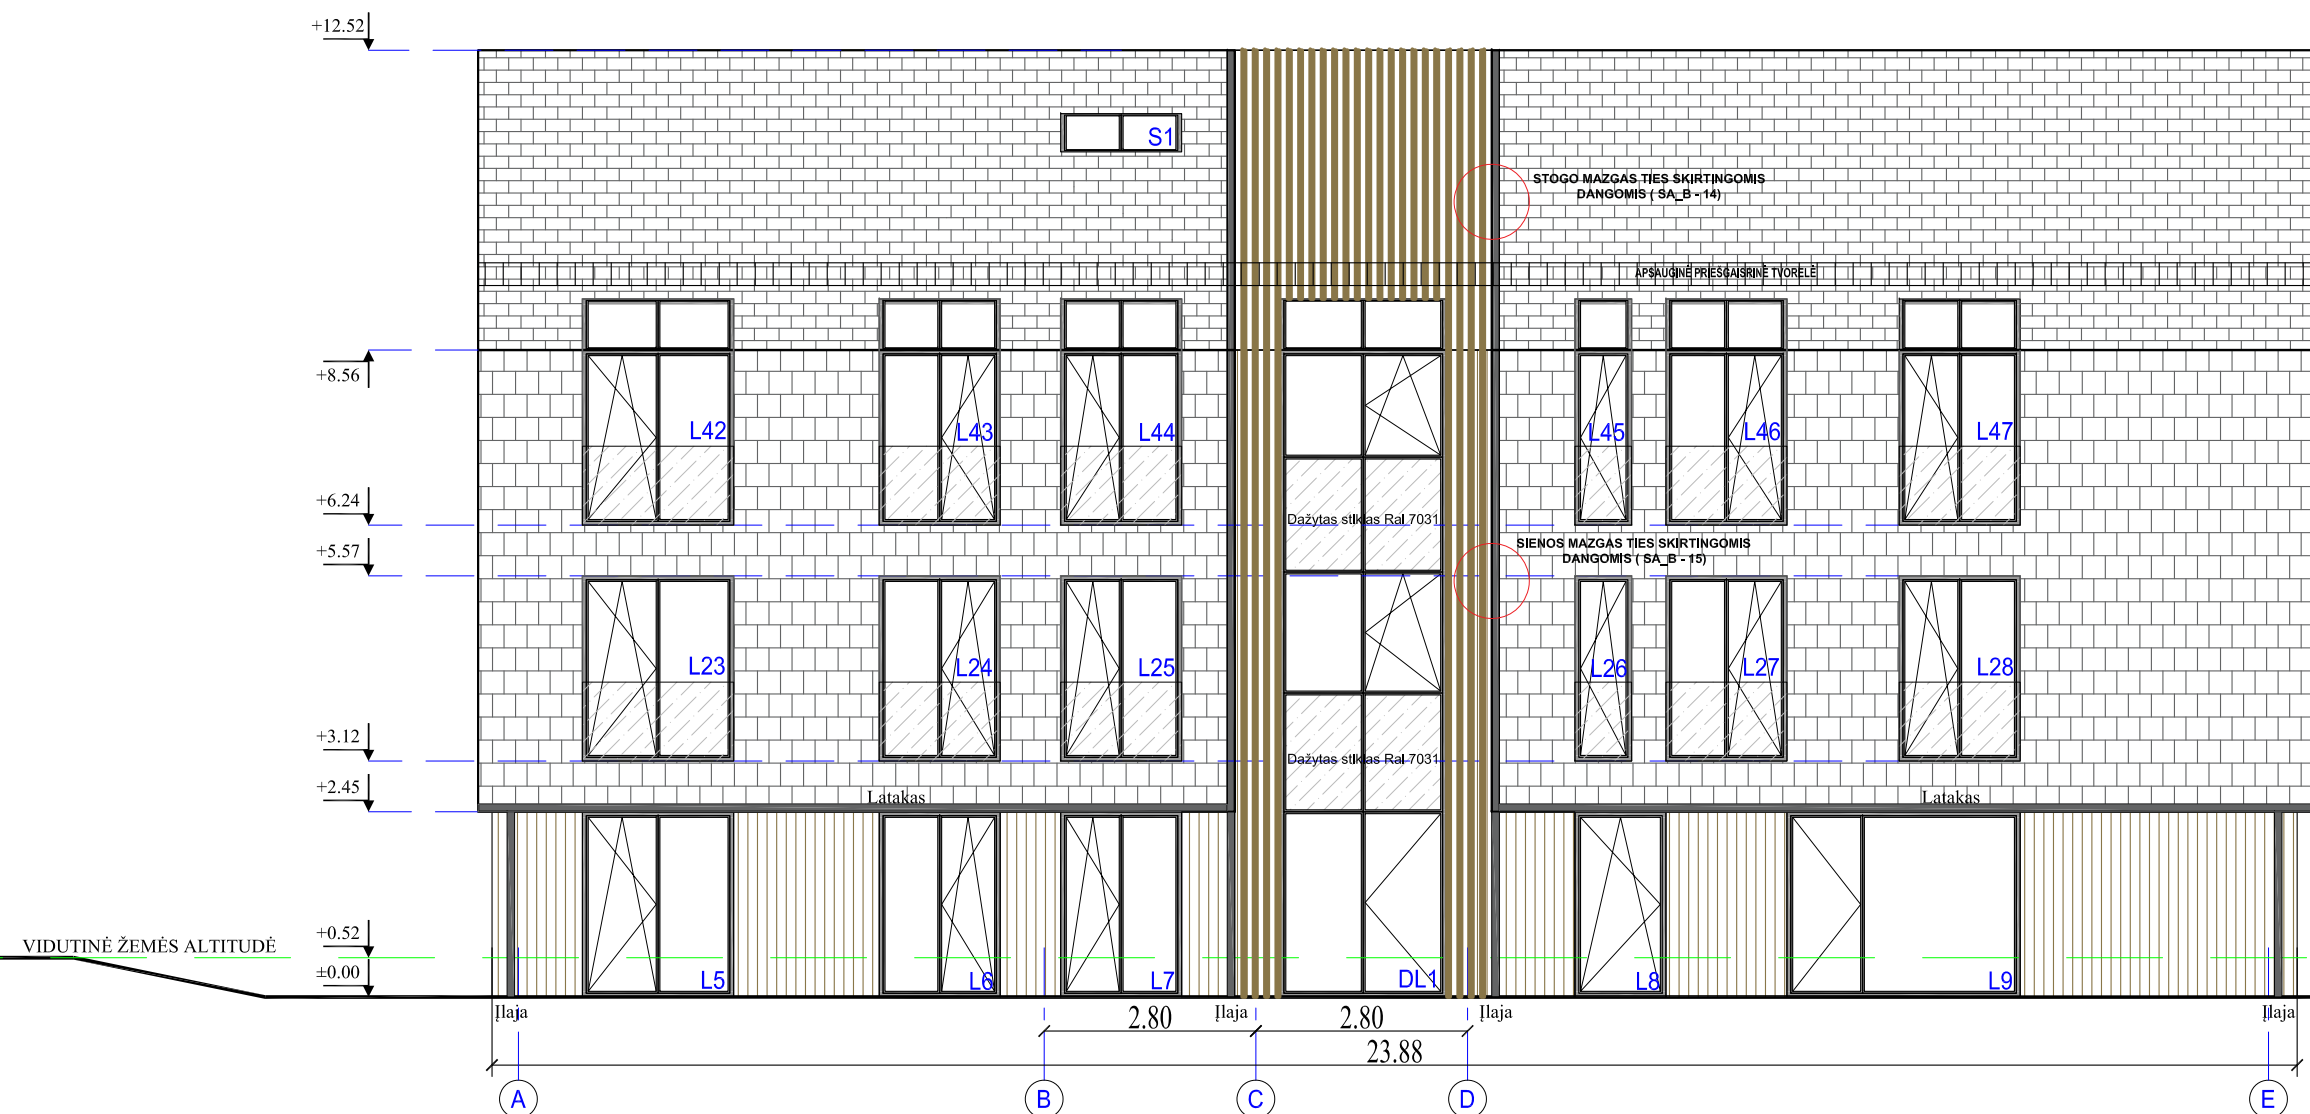

Fasadų apdailos lentelė

Stogas	Keraminės čerpės	Pilka		368m ²
Stogas	Termo medienos brūsai 42x118	Naturalaus medžio		275m
Siena	Keraminės čerpės	Pilka		136m ²
Siena	Medinės lentelės	Naturalaus medžio		152m ²
Siena	Medinės lentelės	Naturalaus medžio		81m ²
Langai	Medis	RAL 7031		333m ²
Jungiamosios detalės, aliuminio profiliai 50x120		RAL 7031		197m
Angokraščio detalė, L aliuminio profiliai 50x50		RAL 7031		132m
Angokraščio detalė, T aliuminio profiliai 120		RAL 7031		132m
Angokraščio detalė, T aliuminio profiliai 75		RAL 7031		158m
Latakas		RAL 7031		38m
Įlaja		RAL 7031		20m
Balkono stikliniai turėklai		Pilkšvai tonuotas		131m ²
Balkonas		Natūralus betonas		10vnt.


Pastaba:

Pastato aukštis nuo vidutinės žemės altitudės projektuojamas 12.00m.

Pastato absoliuti altitudė projektuojama +17.90

KVAL. PATV. DOK. NR.	 Danės g. 6, 403 kab., Klaipėda tel. 861231413, 862076751 email: danesprojektai@gmail.com			STATINIO PROJEKTO PAVADINIMAS POILSIO PASTATŲ VANAGUPĖS G.9, PALANGOJE, STATYBOS PROJEKTAS STATINIO NR. IR PAVADINIMAS POILSIO PASTATAS NR.1		
	PAREIGOS	VARDAS, PAVARDĖ	PARAŠAS	DOKUMENTO PAVADINIMAS		Laida
	A2125	PV	V.LUCENKO	FASADAS TARP AŠIŲ A-E M1:100		0
	A2125	ARCH	V.LUCENKO			
LT	STATYTOJAS			DOKUMENTO ŽYMUO		Lapas
	UAB "SORENSEN INVEST" su projektiniais sprendimais susipažinau ir tvirtinu.			190908-01-PP- SA_B - 7		Lapų
						7
						10



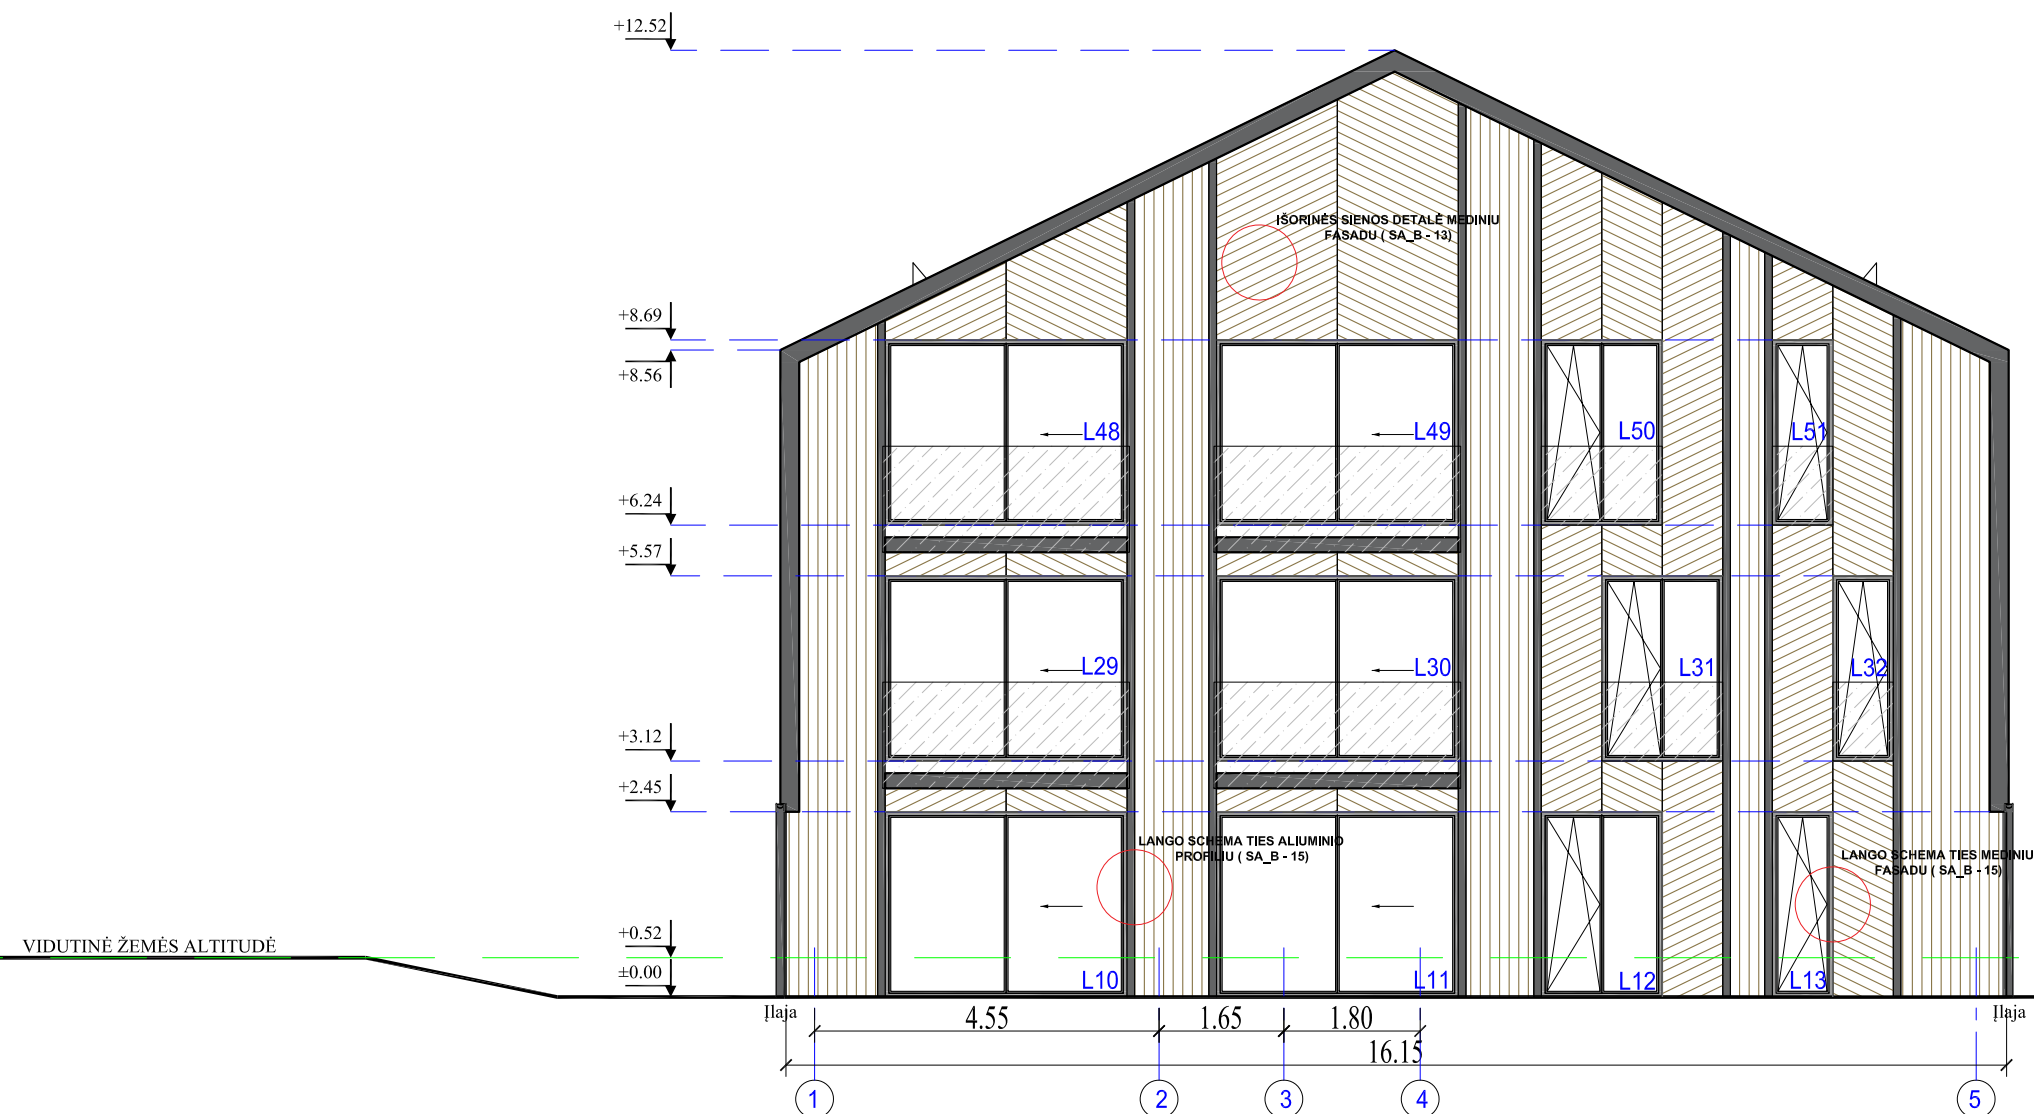

Fasadų apdailos lentelė

Stogas	Keraminės čerpės	Pilka		368m ²
Stogas	Termo medienos brūsai 42x118	Naturalaus medžio		275m
Siena	Keraminės čerpės	Pilka		136m ²
Siena	Medinės lentelės	Naturalaus medžio		152m ²
Siena	Medinės lentelės	Naturalaus medžio		81m ²
Langai	Medis	RAL 7031		333m ²
Jungiamosios detalės, aliuminio profiliai 50x120		RAL 7031		197m
Angokraščio detalė, L aliuminio profiliai 50x50		RAL 7031		132m
Angokraščio detalė, T aliuminio profiliai 120		RAL 7031		132m
Angokraščio detalė, T aliuminio profiliai 75		RAL 7031		158m
Latakas		RAL 7031		38m
Įlaja		RAL 7031		20m
Balkono stikliniai turėklai		Pilkšvai tonuotas		131m ²
Balkonas		Natūralus betonas		10vnt.

Pastaba:

Pastato aukštis nuo vidutinės žemės altitudės projektuojamas 12.00m.

Pastato absoliuti altitudė projektuojama +17.90

KVAL. PATV. DOK. NR.		 Danės g. 6, 403 kab., Klaipėda tel. 861231413, 862076751 email: danesprojektai@gmail.com		STATINIO PROJEKTO PAVADINIMAS		
				POILSIO PASTATŲ VANAGUPĖS G.9, PALANGOJE, STATYBOS PROJEKTAS		
				STATINIO NR. IR PAVADINIMAS		
				POILSIO PASTATAS NR.1		
				DOKUMENTO PAVADINIMAS		Laida
				FASADAS TARP AŠIŲ 1-5 M1:100		0
				DOKUMENTO ŽYMUO		Lapas
				190908-01-PP- SA_B - 8		Lapų
						8
						10





Fasadų apdailos lentelė


Stogas	Keraminės čerpės	Pilka	368m ²
Stogas	Termo medienos brūsai 42x118	Naturalaus medžio	275m
Siena	Keraminės čerpės	Pilka	136m ²
Siena	Medinės lentelės	Naturalaus medžio	152m ²
Siena	Medinės lentelės	Naturalaus medžio	81m ²
Langai	Medis	RAL 7031	333m ²
Jungiamosios detalės, aliuminio profiliai 50x120	RAL 7031		197m
Angokraščio detalė, L aliuminio profiliai 50x50	RAL 7031		132m
Angokraščio detalė, T aliuminio profiliai 120	RAL 7031		132m
Angokraščio detalė, T aliuminio profiliai 75	RAL 7031		158m
Latakas	RAL 7031		38m
Įlaja	RAL 7031		20m
Balkono stikliniai turėklai	Pilkšvai tonuotas		131m ²
Balkonas	Natūralus betonas		10vnt.

Pastaba:


Pastato aukštis nuo vidutinės žemės altitudės projektuojamas 12.00m.

Pastato absoliuti altitudė projektuojama +17.90

KVAL. PATV. DOK. NR.	 DANĖS PROJEKTAI UŽBŪVOJIMO KAPITALINĖS BENDROVĖS Danės g. 6, 403 kab., Klaipėda tel. 861231413, 862076751 email: danesprojektai@gmail.com			STATINIO PROJEKTO PAVADINIMAS POILSIO PASTATŲ VANAGUPĖS G.9, PALANGOJE, STATYBOS PROJEKTAS				
				STATINIO NR. IR PAVADINIMAS POILSIO PASTATAS NR.1				
	PAREIGOS	VARDAS, PAVARDĖ	PARAŠAS	DOKUMENTO PAVADINIMAS			Laida	
A2125	PV	V.LUCENKO		FASADAS TARP AŠIŲ 1-5 M1:100			0	
A2125	ARCH	V.LUCENKO						
LT	STATYTOJAS			DOKUMENTO ŽYMUO			Lapas	Lapų
	UAB "SORENSEN INVEST" su projektniais sprendimais susipažinau ir tvirtinu.			190908-01-PP- SA_B - 9			9	10

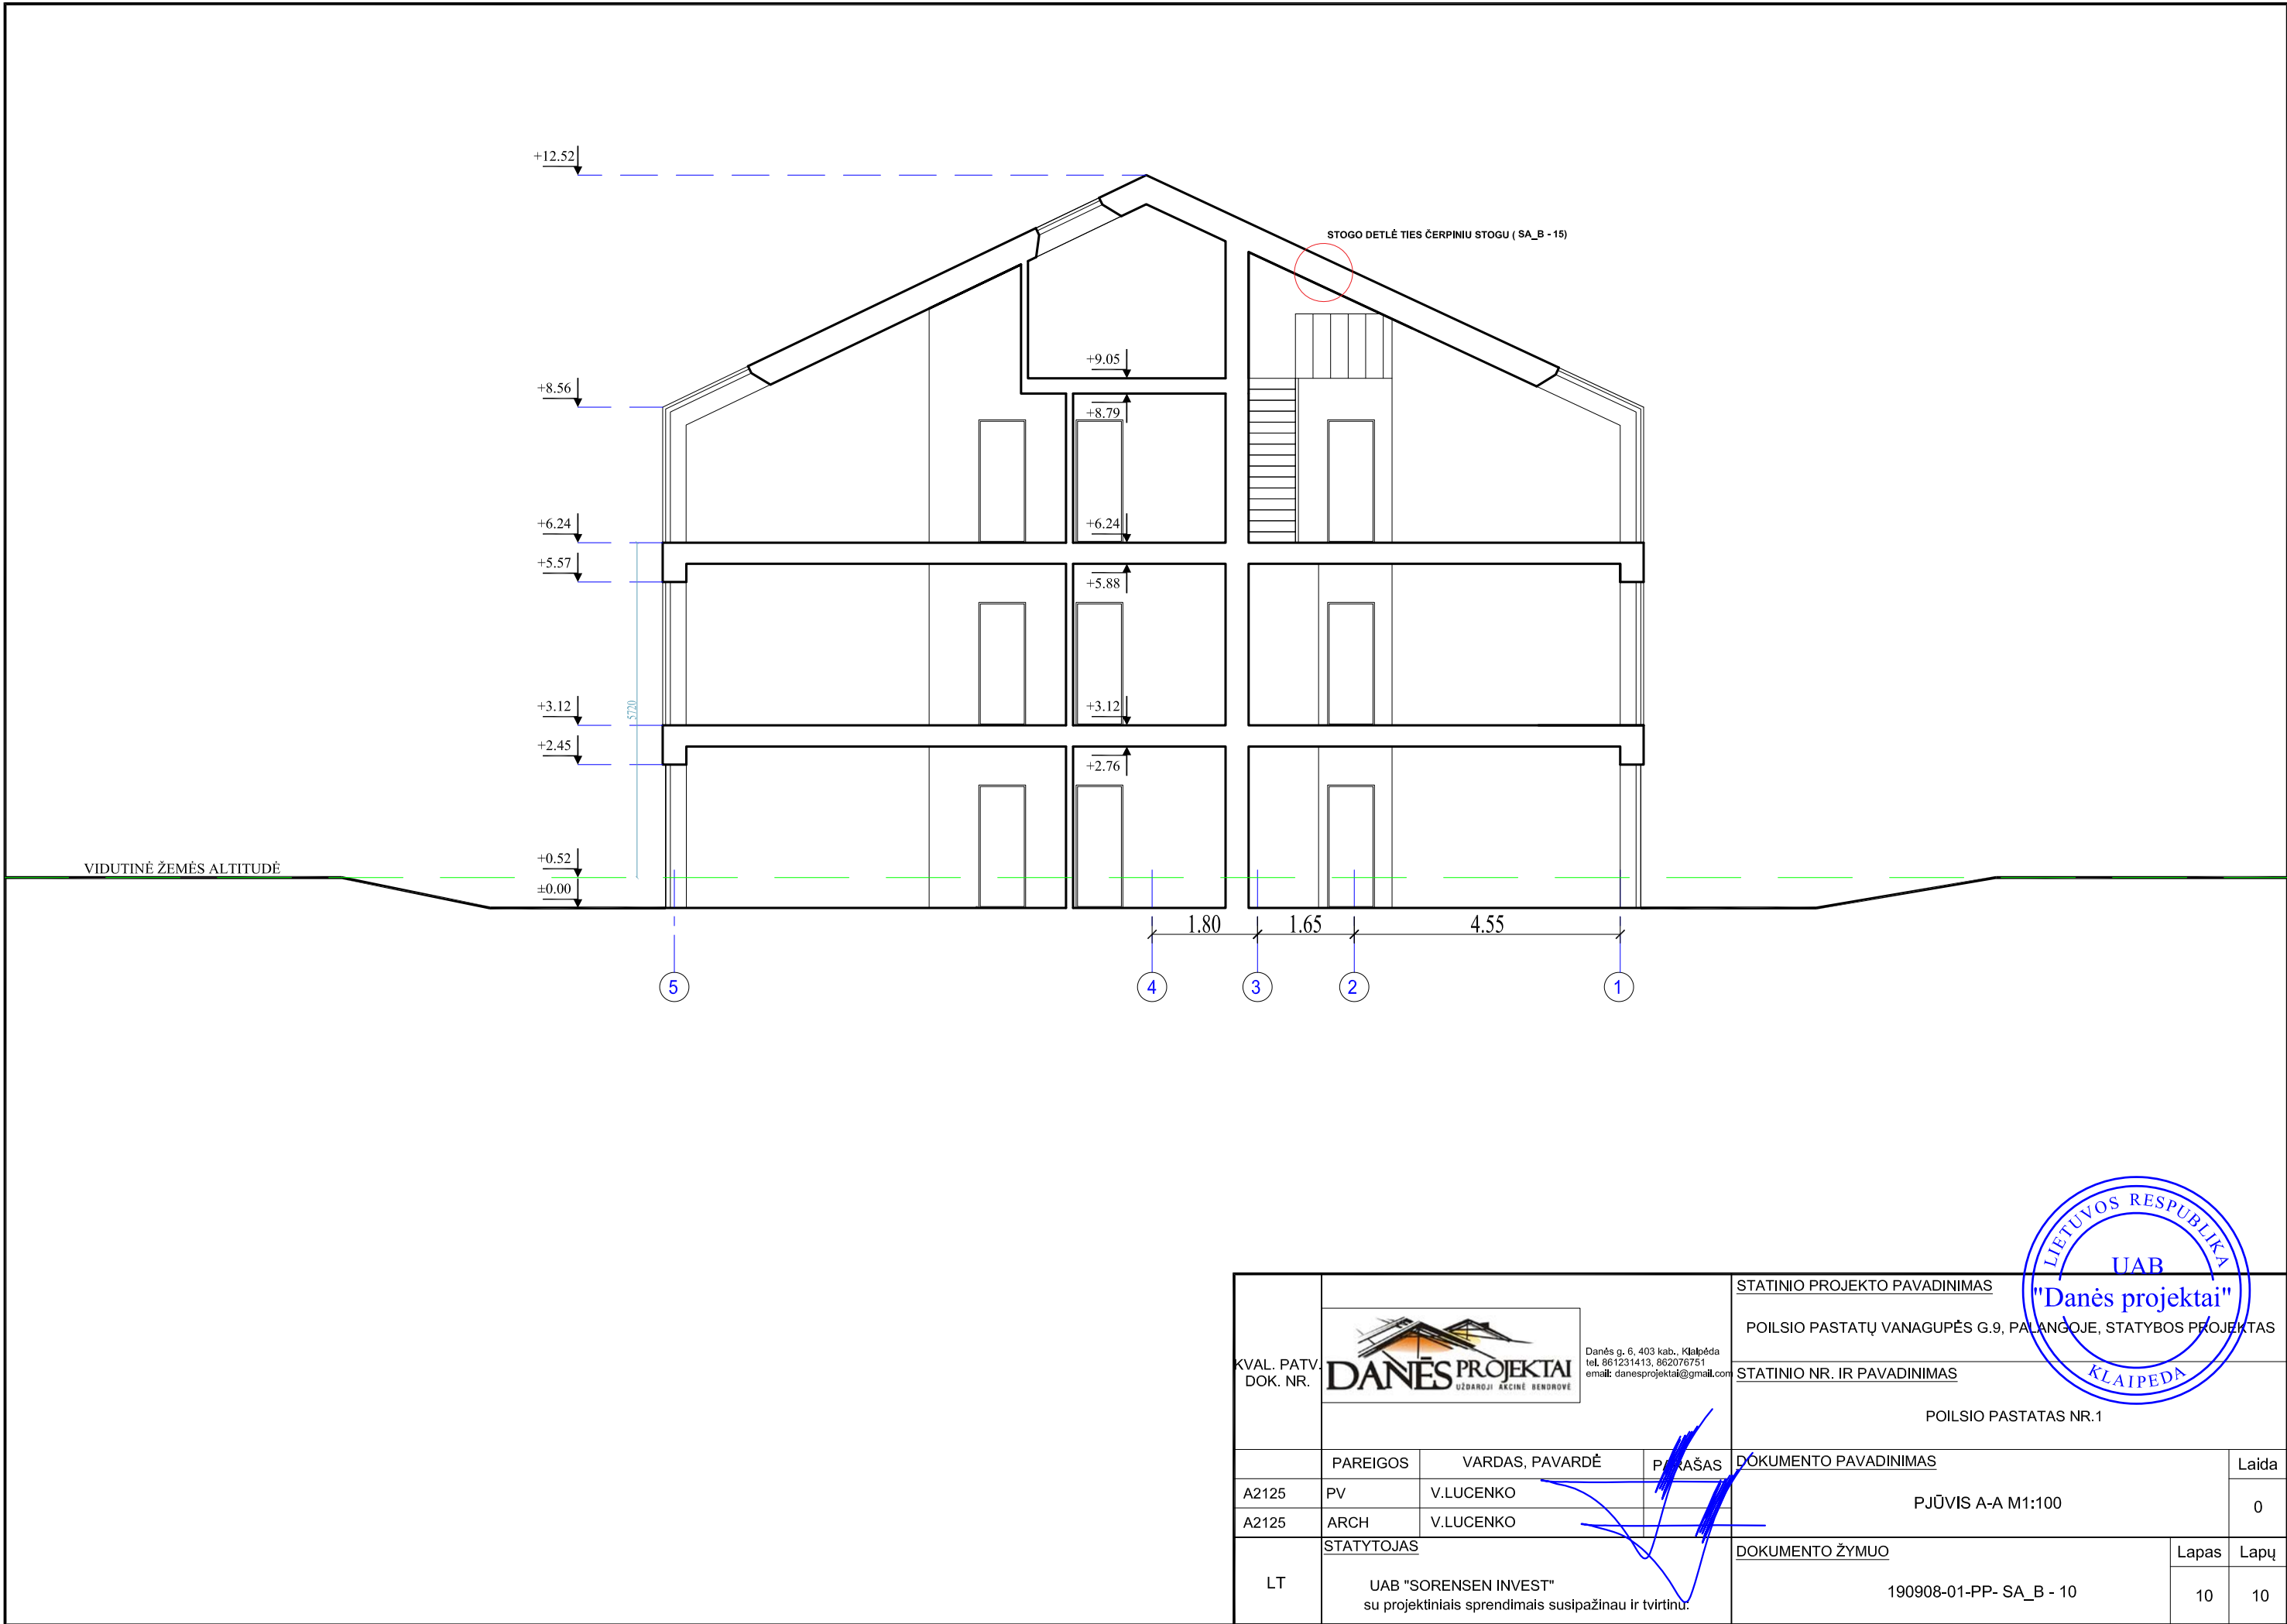

KVAL. PATV. DOK. NR.	 Danės g. 6, 403 kab., Klaipėda tel. 861231413, 862076751 email: danesprojektai@gmail.com			"Danės projektai" KLAIPEDA STATINIO PROJEKTO PAVADINIMAS POILSIO PASTATŲ VANAGUPĖS G.9, PALANGOJE, STATYBOS PROJEKTAS		
				STATINIO NR. IR PAVADINIMAS		
				POILSIO PASTATAS NR.1		
	PAREIGOS	VARDAS, PAVARDĖ	PARAŠAS	DOKUMENTO PAVADINIMAS		Laida
A2125	PV	V.LUCENKO		PJŪVIS A-A M1:100		0
A2125	ARCH	V.LUCENKO				
LT	STATYTOJAS			DOKUMENTO ŽYMUO		Lapas
	UAB "SORENSEN INVEST" su projektiniais sprendimais susipažinau ir tvirtinu.			190908-01-PP- SA_B - 10		Lapų
						10
					10	

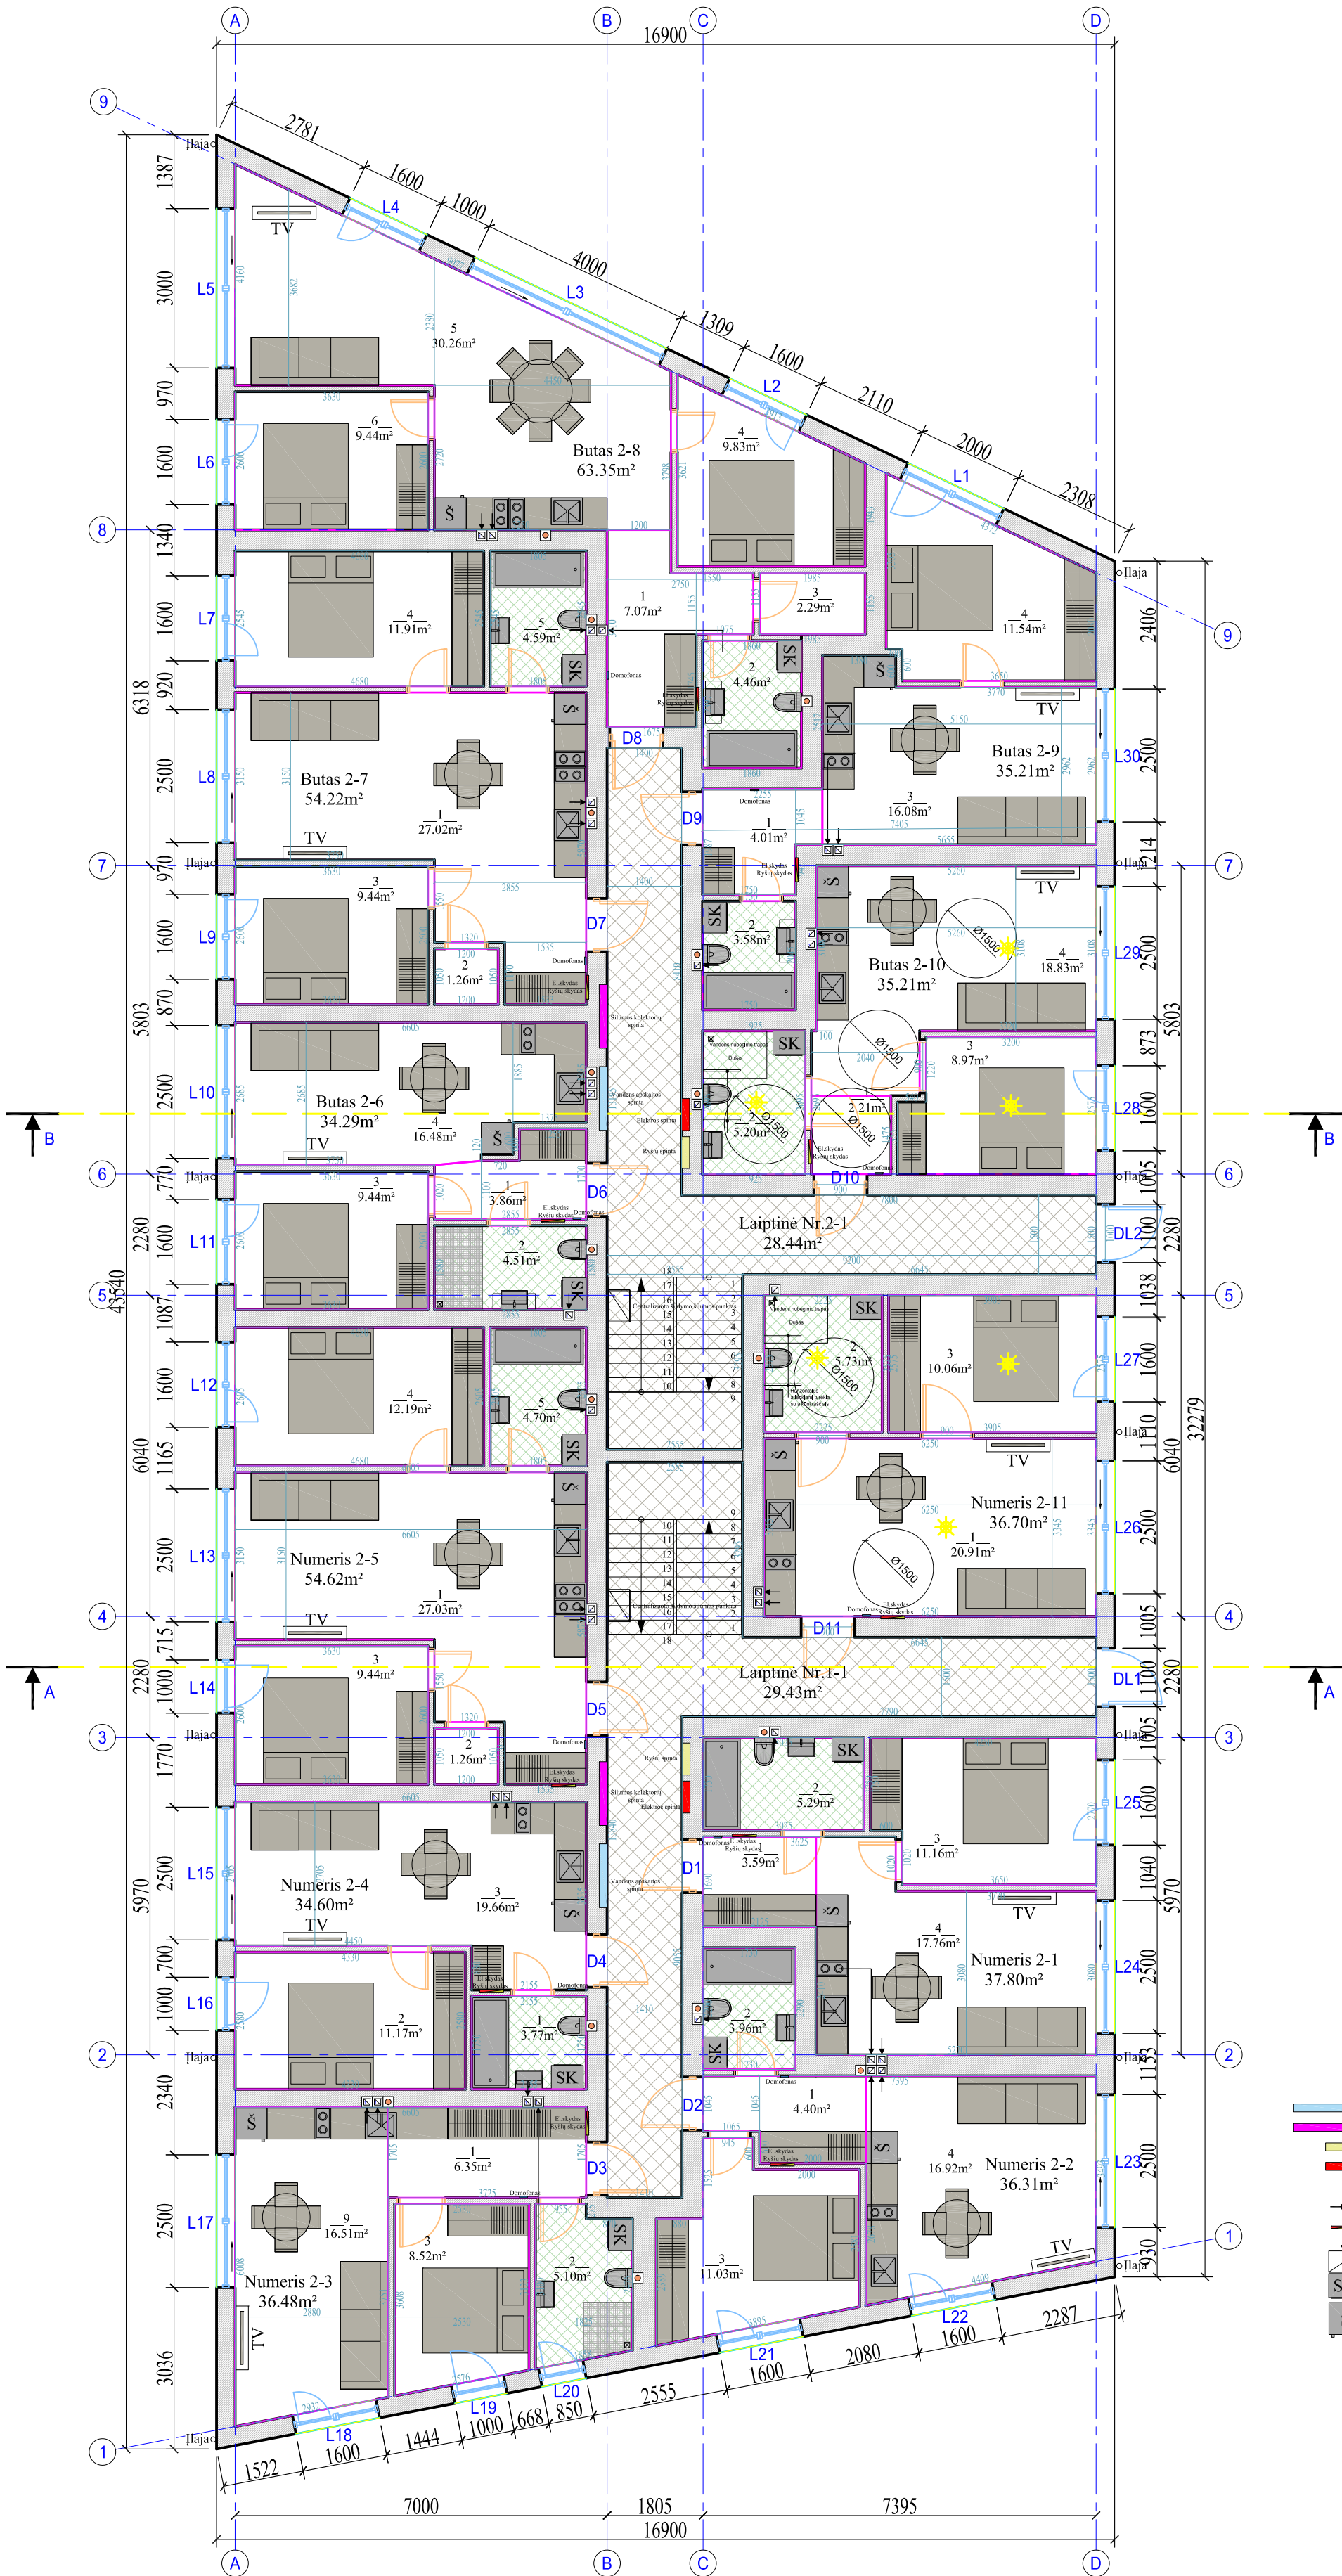

- Sutartiniai žymėjimai
- Vandens apskaitos spinta
 - Sluostų kolektorių spinta
 - Ryšių spinta
 - Elektrės spinta
 - Buitinių maisto stovai
 - Natūralūs vėdinimo kanalai
 - El. skydas/Ryšių skydas
 - Domofonas
 - Centralizuoto šildymo šilumos punktas
 - SK Šalvyklė/dišvyklė
 - Š Šaldytuvai

Pastaba: Butas Nr. 2-10 ir Numeris 2-11 pritaikytas ŽN

110. Prastutų patalpoje ŽN turi būti pritaikytas ne mažiau kaip vienas prastutavys. Jis turi būti pakabintas ne arčiau kaip 300 mm nuo šoninės sienos; prastutavys turi būti 750-850 mm aukštyje nuo grindų paviršiaus. Prieš prastutavų būtiną palkinti ne mažesnę kaip 1 200 mm x 900 mm dydžio aikštelę ŽN su vežimėliu privažiuoti. Abipus ŽN pritaikyto prastutavo 800 mm-900 mm aukštyje reikia privirinti turklus (129-132 p.).
111. Sanitarinėse patalpose, pritaikytose ŽN, veidrodžiai turi būti pakabinti taip, kad apatinė aspirozio paviršiaus briauna būtų ne aukščiau kaip 850 mm nuo grindų paviršiaus. Rankšluosčių, rankų džiovituvų, popieriaus, muilo laikiklius ir kitus elementus būtina kabinti 850-1 200 mm aukštyje nuo grindų.
123. ŽN pritaikytose laiptinėse, išskyrus butų laiptines, kiekvieno laiptatakiio viršuje ir apačioje turi būti įrengti įspėjamieji paviršiai (135 p.). Įspėjamasis paviršius turi būti laiptatakiio pločio bei 600 mm ilgio, atitinkantis nuo artimiausios pakopos briaunos per vienos pakopos plotį. Įspėjamuosius paviršius būtina įrengti ir lauko laiptų laiptatakių viršuje bei apačioje. ŽN pritaikytų laiptų paviršius turi būti kietas, šiurškus, neslidus (žr. 133, 134 p.).

Pastaba:


- Prieš įrengiant apdailą san. mazguose išvesti hidroizoliacija.
- Sanitarijų įrenginių vietos tikslinti pareizant įrangą.
- Baldų išdėstymas gali būti tikslinamas, priklausančiai nuo pasirinkto baldų matmenų.
- Projekto pakaitimus būtina derinti su projekto vadovu.

Pasatas priskiriamas P 1.2 funkcinei grupei (Poilsio paskirties pastatai)
Projektuojamas statinio gaisrinio atsparumo ungiai laipsnis II.

PIRMO AUKŠTO EKSPLIKACIJA

NUMERIS NR.2-1	1	Koridorius	3.59 m²
	2	WC/vonia	5.29 m²
	3	Kambarys	11.16 m²
	4	Virtuvė/Svetainė	17.76 m²
Bendras plotas			37.80 m²
NUMERIS NR.2-2	1	Koridorius	4.40 m²
	2	WC/vonia	3.96 m²
	3	Kambarys	11.03 m²
	4	Virtuvė/Svetainė	16.92 m²
Bendras plotas			36.31 m²
NUMERIS NR.2-3	1	Koridorius	6.35 m²
	2	WC/vonia	5.10 m²
	3	Kambarys	8.52 m²
	4	Virtuvė/Svetainė	16.51 m²
Bendras plotas			36.48 m²
NUMERIS NR.2-4	1	WC/dušas	3.77 m²
	2	Kambarys	11.17 m²
	3	Virtuvė/Svetainė	19.66 m²
Bendras plotas			36.40 m²
NUMERIS NR.2-5	1	Virtuvė/Svetainė	27.03 m²
	2	Sandėliukas	1.26 m²
	3	Kambarys	9.44 m²
	4	WC/dušas	4.70 m²
	5	Kambarys	12.19 m²
Bendras plotas			54.62 m²
BUTAS NR.2-6	1	Koridorius	3.86 m²
	2	WC/vonia	4.51 m²
	3	Kambarys	9.44 m²
	4	Virtuvė/Svetainė	16.48 m²
Bendras plotas			34.42 m²
BUTAS NR.2-7	1	Virtuvė/Svetainė	27.02 m²
	2	Sandėliukas	1.26 m²
	3	Kambarys	9.44 m²
	4	WC/dušas	4.59 m²
	5	Kambarys	11.91 m²
Bendras plotas			54.22 m²
BUTAS NR.2-8	1	Koridorius	7.07 m²
	2	WC/dušas	4.46 m²
	3	Sandėliukas	2.29 m²
	4	Kambarys	9.83 m²
	5	Virtuvė/Svetainė	30.26 m²
	6	Kambarys	9.44 m²
Bendras plotas			63.35 m²
BUTAS NR.2-9	1	Koridorius	4.01 m²
	2	WC/vonia	3.58 m²
	3	Virtuvė/Svetainė	16.08 m²
	4	Kambarys	11.54 m²
Bendras plotas			35.21 m²
BUTAS NR.2-10	1	Koridorius	2.21 m²
Pritaikytas ŽN	2	WC/dušas	5.20 m²
	3	Kambarys	8.97 m²
	4	Virtuvė/Svetainė	18.83 m²
Bendras plotas			35.21 m²
NUMERIS NR.2-11	1	Virtuvė/Svetainė	20.91 m²
Pritaikytas ŽN	2	WC/vonia	5.73 m²
	3	Kambarys	10.06 m²
Bendras plotas			36.70 m²
POILSIO PASTATO PIRMO AUKŠTAS			
	Nr.1	NUMERIS	37.80 m²
	Nr.2	NUMERIS	36.31 m²
	Nr.3	NUMERIS	36.48 m²
	Nr.4	NUMERIS	36.40 m²
	Nr.5	NUMERIS	54.62 m²
	Nr.6	BUTAS	34.42 m²
	Nr.7	BUTAS	54.22 m²
	Nr.8	BUTAS	63.35 m²
	Nr.9	BUTAS	35.21 m²
	Nr.10	BUTAS	35.21 m²
	Nr.11	NUMERIS	36.70 m²
	Nr.1-1	LAIPTINĖ	29.43 m²
	Nr.2-1	LAIPTINĖ	28.44 m²
Bendras aukšto plotas			518.59 m²
Bendras pastato numerių plotas			722.17 m²
Bendras pastato butų plotas			782.88 m²
Bendras pastato plotas			1667.82 m²

KVAL. PATV. DOK. NR.	 DANES PROJEKTAI UDARAGIŲ KŲLINĖ BENDROVĖ			Danės g. 6, 403 kab., <u>Klaipėda</u> tel. 86 1231413, 862076751 email: danesprojektai@gmail.com			<u>STATINIO PROJEKTO PAVADINIMAS</u> POILSIO PASTATŲ VANAGUPĖS G.9, PALANGUJE, STATYBOS PROJEKTAS			<u>"Danės projektai"</u> <u>KLAIPEDA</u>		
							<u>STATINIO NR. IR PAVADINIMAS</u>					
							POILSIO PASTATAS NR.2					
	PAREIGOS	VARDAS, PAVARDĖ	PARAŠAS	<u>DOKUMENTO PAVADINIMAS</u>						Laida		
A2125	PV	V.LUCENKO		PIRMO AUKŠTO PLANAS M1:100						0		
A2125	ARCH	V.LUCENKO										
	STATYTOJAS			<u>DOKUMENTO ŽYMUO</u>						Lapas	Lapų	
LT	UAB "SORENSEN INVEST" su projektniais sprendimais susipažinai ir tvirtinu:			190908-02-PP- SA_B - 1						1	10	

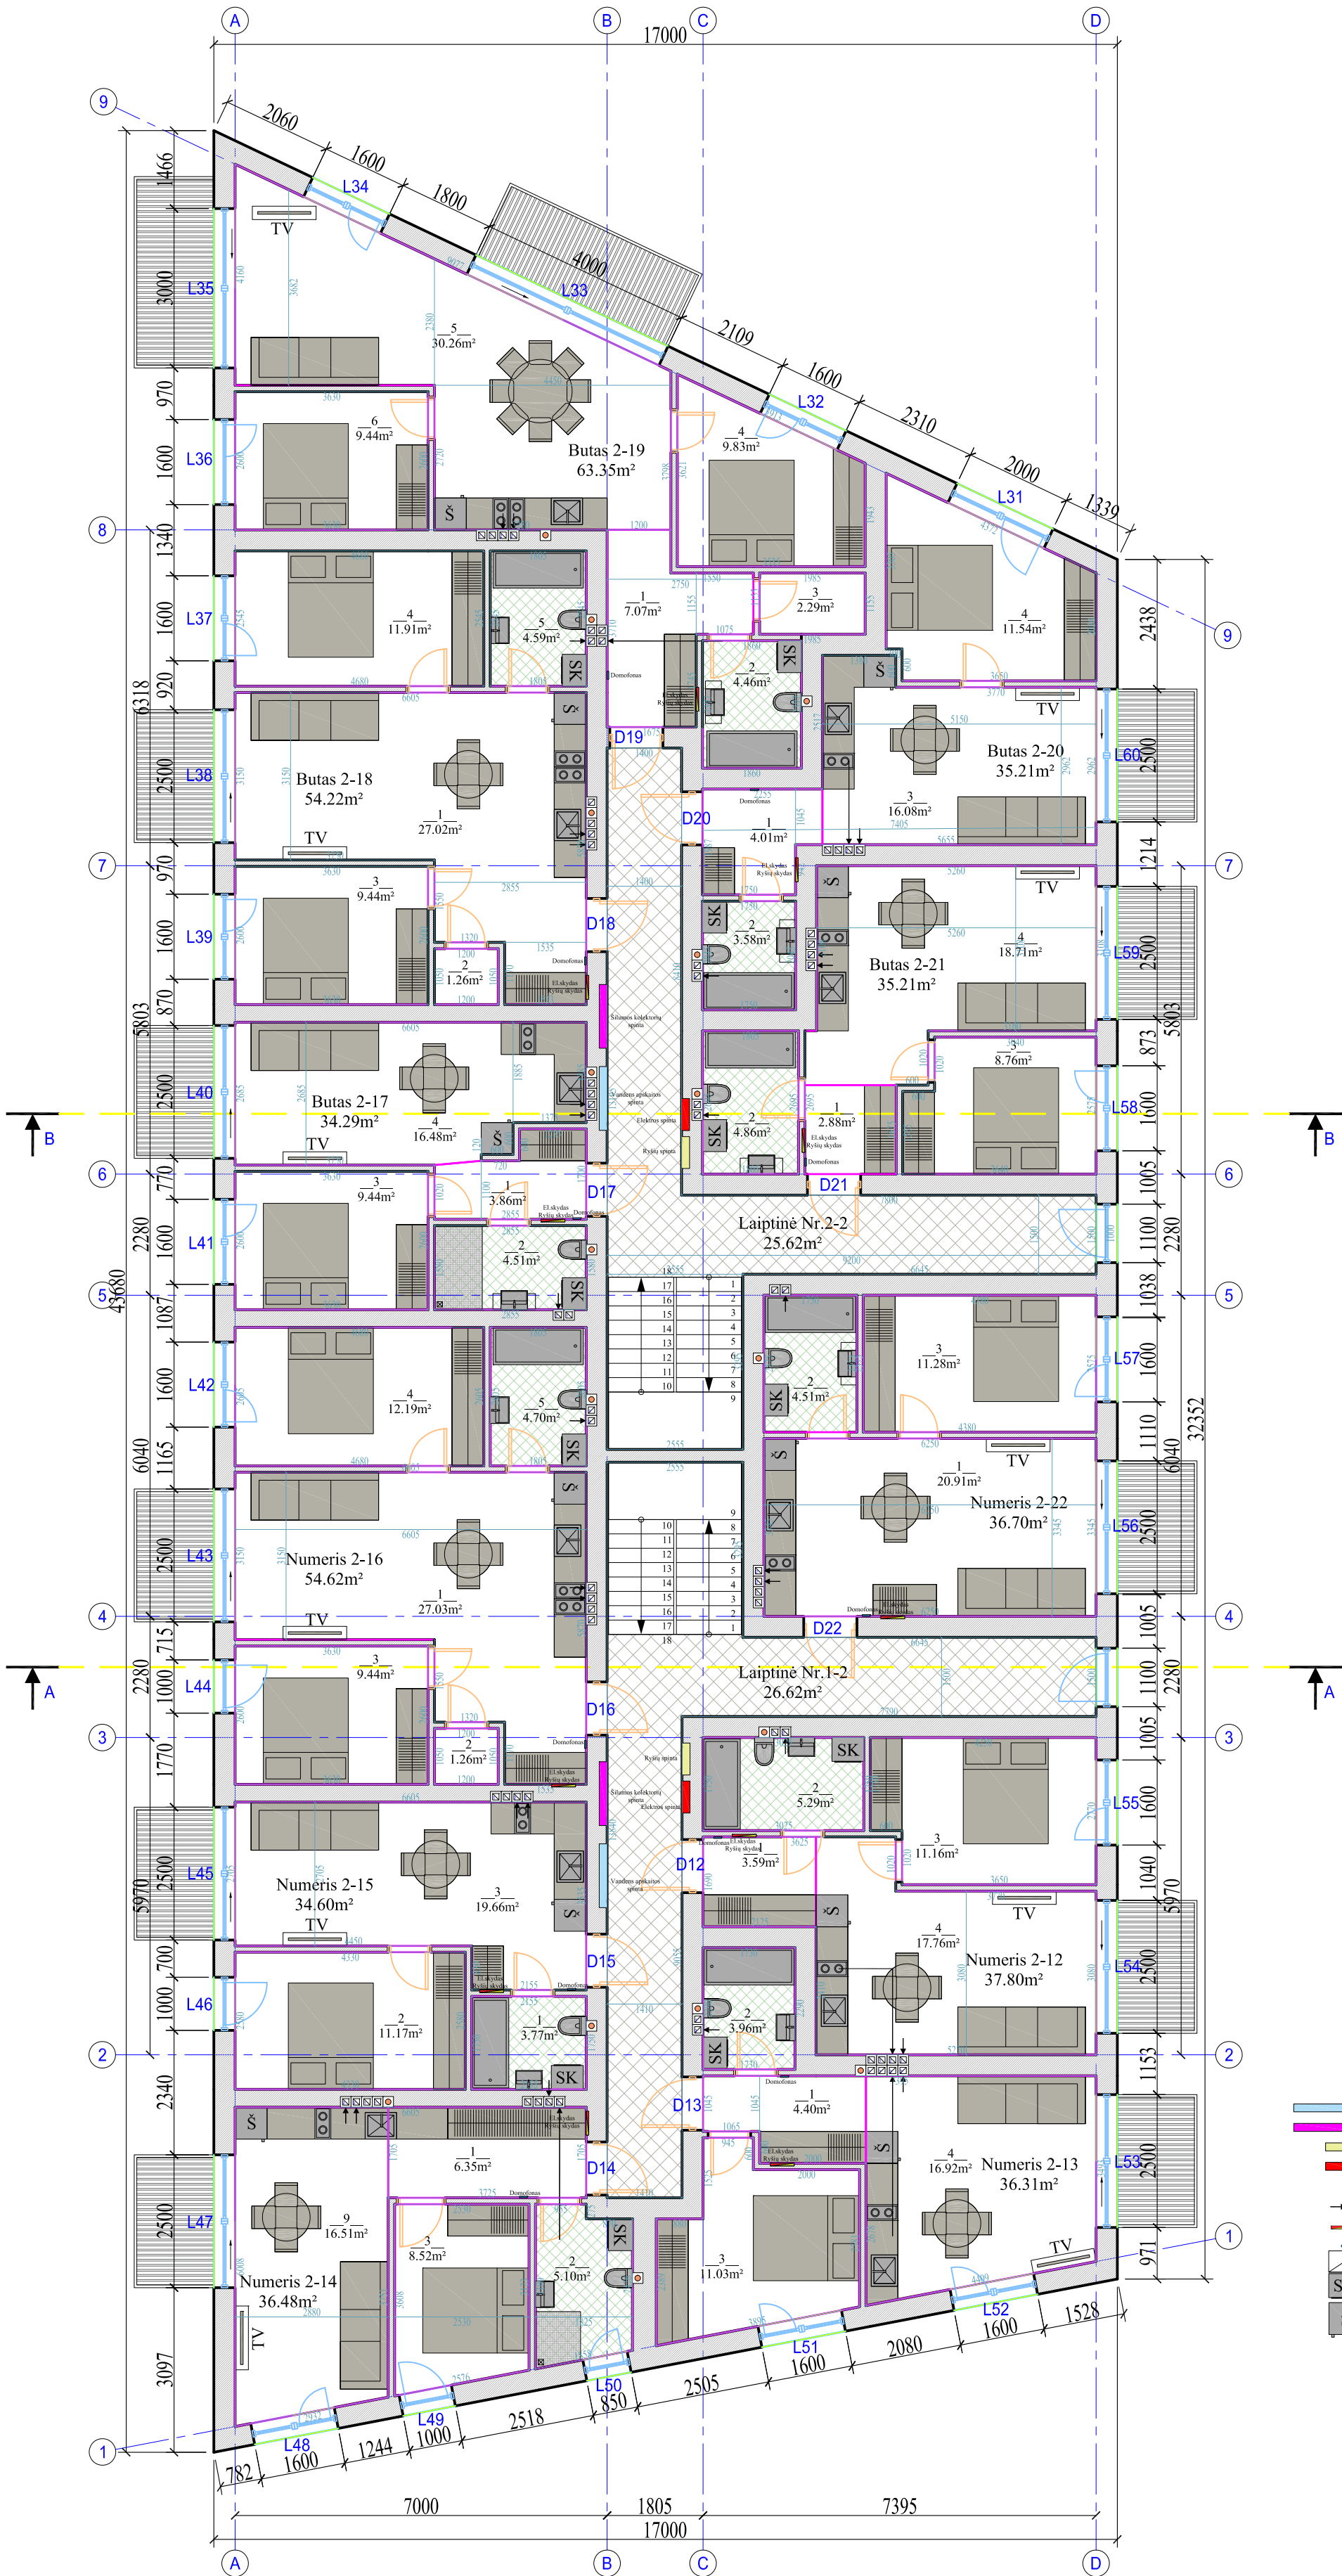

PIMO AUKŠTO EKSPLIKACIJA			
NUMERIS NR.2-12	1	Koridorius	3.59 m²
	2	WC/vonia	5.29 m²
	3	Kambarys	11.16 m²
	4	Virtuvė/Svetainė	17.76 m²
Bendras plotas			37.80 m²
NUMERIS NR.2-13	1	Koridorius	4.40 m²
	2	WC/vonia	3.96 m²
	3	Kambarys	11.03 m²
	4	Virtuvė/Svetainė	16.92 m²
Bendras plotas			36.31 m²
NUMERIS NR.2-14	1	Koridorius	6.35 m²
	2	WC/vonia	5.10 m²
	3	Kambarys	8.52 m²
	4	Virtuvė/Svetainė	16.51 m²
Bendras plotas			36.48 m²
NUMERIS NR.2-15	1	WC/dušas	3.77 m²
	2	Kambarys	11.17 m²
	3	Virtuvė/Svetainė	19.66 m²
Bendras plotas			36.40 m²
NUMERIS NR.2-16	1	Virtuvė/Svetainė	27.03 m²
	2	Sandėliukas	1.26 m²
	3	Kambarys	9.44 m²
	4	WC/dušas	4.70 m²
	5	Kambarys	12.19 m²
Bendras plotas			54.62 m²
BUTAS NR.2-17	1	Koridorius	3.86 m²
	2	WC/vonia	4.51 m²
	3	Kambarys	9.44 m²
	4	Virtuvė/Svetainė	16.48 m²
Bendras plotas			34.42 m²
BUTAS NR.2-18	1	Virtuvė/Svetainė	27.02 m²
	2	Sandėliukas	1.26 m²
	3	Kambarys	9.44 m²
	4	WC/dušas	4.59 m²
	5	Kambarys	11.91 m²
Bendras plotas			54.22 m²
BUTAS NR.2-19	1	Koridorius	7.07 m²
	2	WC/dušas	4.46 m²
	3	Sandėliukas	2.29 m²
	4	Kambarys	9.83 m²
	5	Virtuvė/Svetainė	30.26 m²
	6	Kambarys	9.44 m²
Bendras plotas			63.35 m²
BUTAS NR.2-20	1	Koridorius	4.01 m²
	2	WC/vonia	16.08 m²
	3	Kambarys	18.71 m²
	4	Virtuvė/Svetainė	8.76 m²
Bendras plotas			35.21 m²
BUTAS NR.2-21	1	Koridorius	2.88 m²
	2	WC/vonia	4.86 m²
	3	Kambarys	8.76 m²
	4	Virtuvė/Svetainė	18.71 m²
Bendras plotas			35.21 m²
NUMERIS NR.2-22	1	Virtuvė/Svetainė	20.91 m²
	2	WC/vonia	4.51 m²
	3	Kambarys	11.28 m²
Bendras plotas			36.70 m²
POILSIO PASTATO PIMO AUKŠTAS			
Nr.12	NUMERIS	37.80 m²	
	NUMERIS	36.31 m²	
Nr.13	NUMERIS	36.48 m²	
	NUMERIS	36.40 m²	
Nr.14	NUMERIS	54.62 m²	
	NUMERIS	34.42 m²	
Nr.15	NUMERIS	54.22 m²	
	NUMERIS	63.35 m²	
Nr.16	NUMERIS	35.21 m²	
	NUMERIS	35.21 m²	
Nr.17	NUMERIS	36.70 m²	
	NUMERIS	26.62 m²	
Nr.18	NUMERIS	25.62 m²	
	NUMERIS	812.96 m²	
Bendras aukšto plotas			722.17 m²
Bendras pastato numerių plotas			782.88 m²
Bendras pastato butų plotas			1667.82 m²
Bendras pastato plotas			


- Sutartiniai žymėjimai
- Vandens apskaitos spinta
 - Šilumos kolektorių spinta
 - Ryšių spinta
 - Elektrinės spinta
 - Butinių maitinimo stovai
 - Natūralus vėdinimo kanalai
 - El. skydas/Ryšių skydas
 - Domofonas
 - Centralizuoto šildymo šilumos punktas
 - SK
 - Šaldytuvai

Pastaba:

- Prieš įrengiant apdailą san. mazguose išvesti hidroizoliacija.
- Sanitarijų įrenginių vietos tikslinti paremontant įrangą.
- Baldų išdėstymas gali būti tikslinamas, priklausančiai nuo pasirinkto baldų matmenų.
- Projekto pakeitimus būtina derinti su projekto vadovu.

Pasatas priskiriamas P 1.2 funkcinei grupei (Poilsio paskirties pastatai)
Projektuojamas statinio gaisrinio atsparumo angiai laipsnis II.

KVAL. PATV. DOK. NR.	 DANĖS PROJEKTAI UDARDAI AKCINĖ BENDROVĖ			DANĖS G. 6, 403 KAB., <u>Klaipėda</u> TEL. 861231413, 862076751 email: danesprojekta@gmail.com			<u>STATINIO PROJEKTO PAVADINIMAS</u> POILSIO PASTATŲ VANAGUPĖS G.9, PALANGOJE, STATYBOS PROJEKTAS <u>STATINIO NR. IR PAVADINIMAS</u> POILSIO PASTATAS NR.2			"Danės projektai" KLAIPEDA		
	PAREIGOS		VARDAS, PAVARDĖ	PARAŠAS		<u>DOKUMENTO PAVADINIMAS</u> ANTRO AUKŠTO PLANAS M1:100					Laida	
	A2125	PV	V.LUCENKO								0	
A2125	ARCH	V.LUCENKO										
LT	STATYTOJAS			<u>DOKUMENTO ŽYMUO</u> 190908-02-PP- SA_B - 2					Lapas	Lapy		
	UAB "SORENSEN INVEST" su projektniais sprendimais susipažinai ir tvirtini:								2	10		

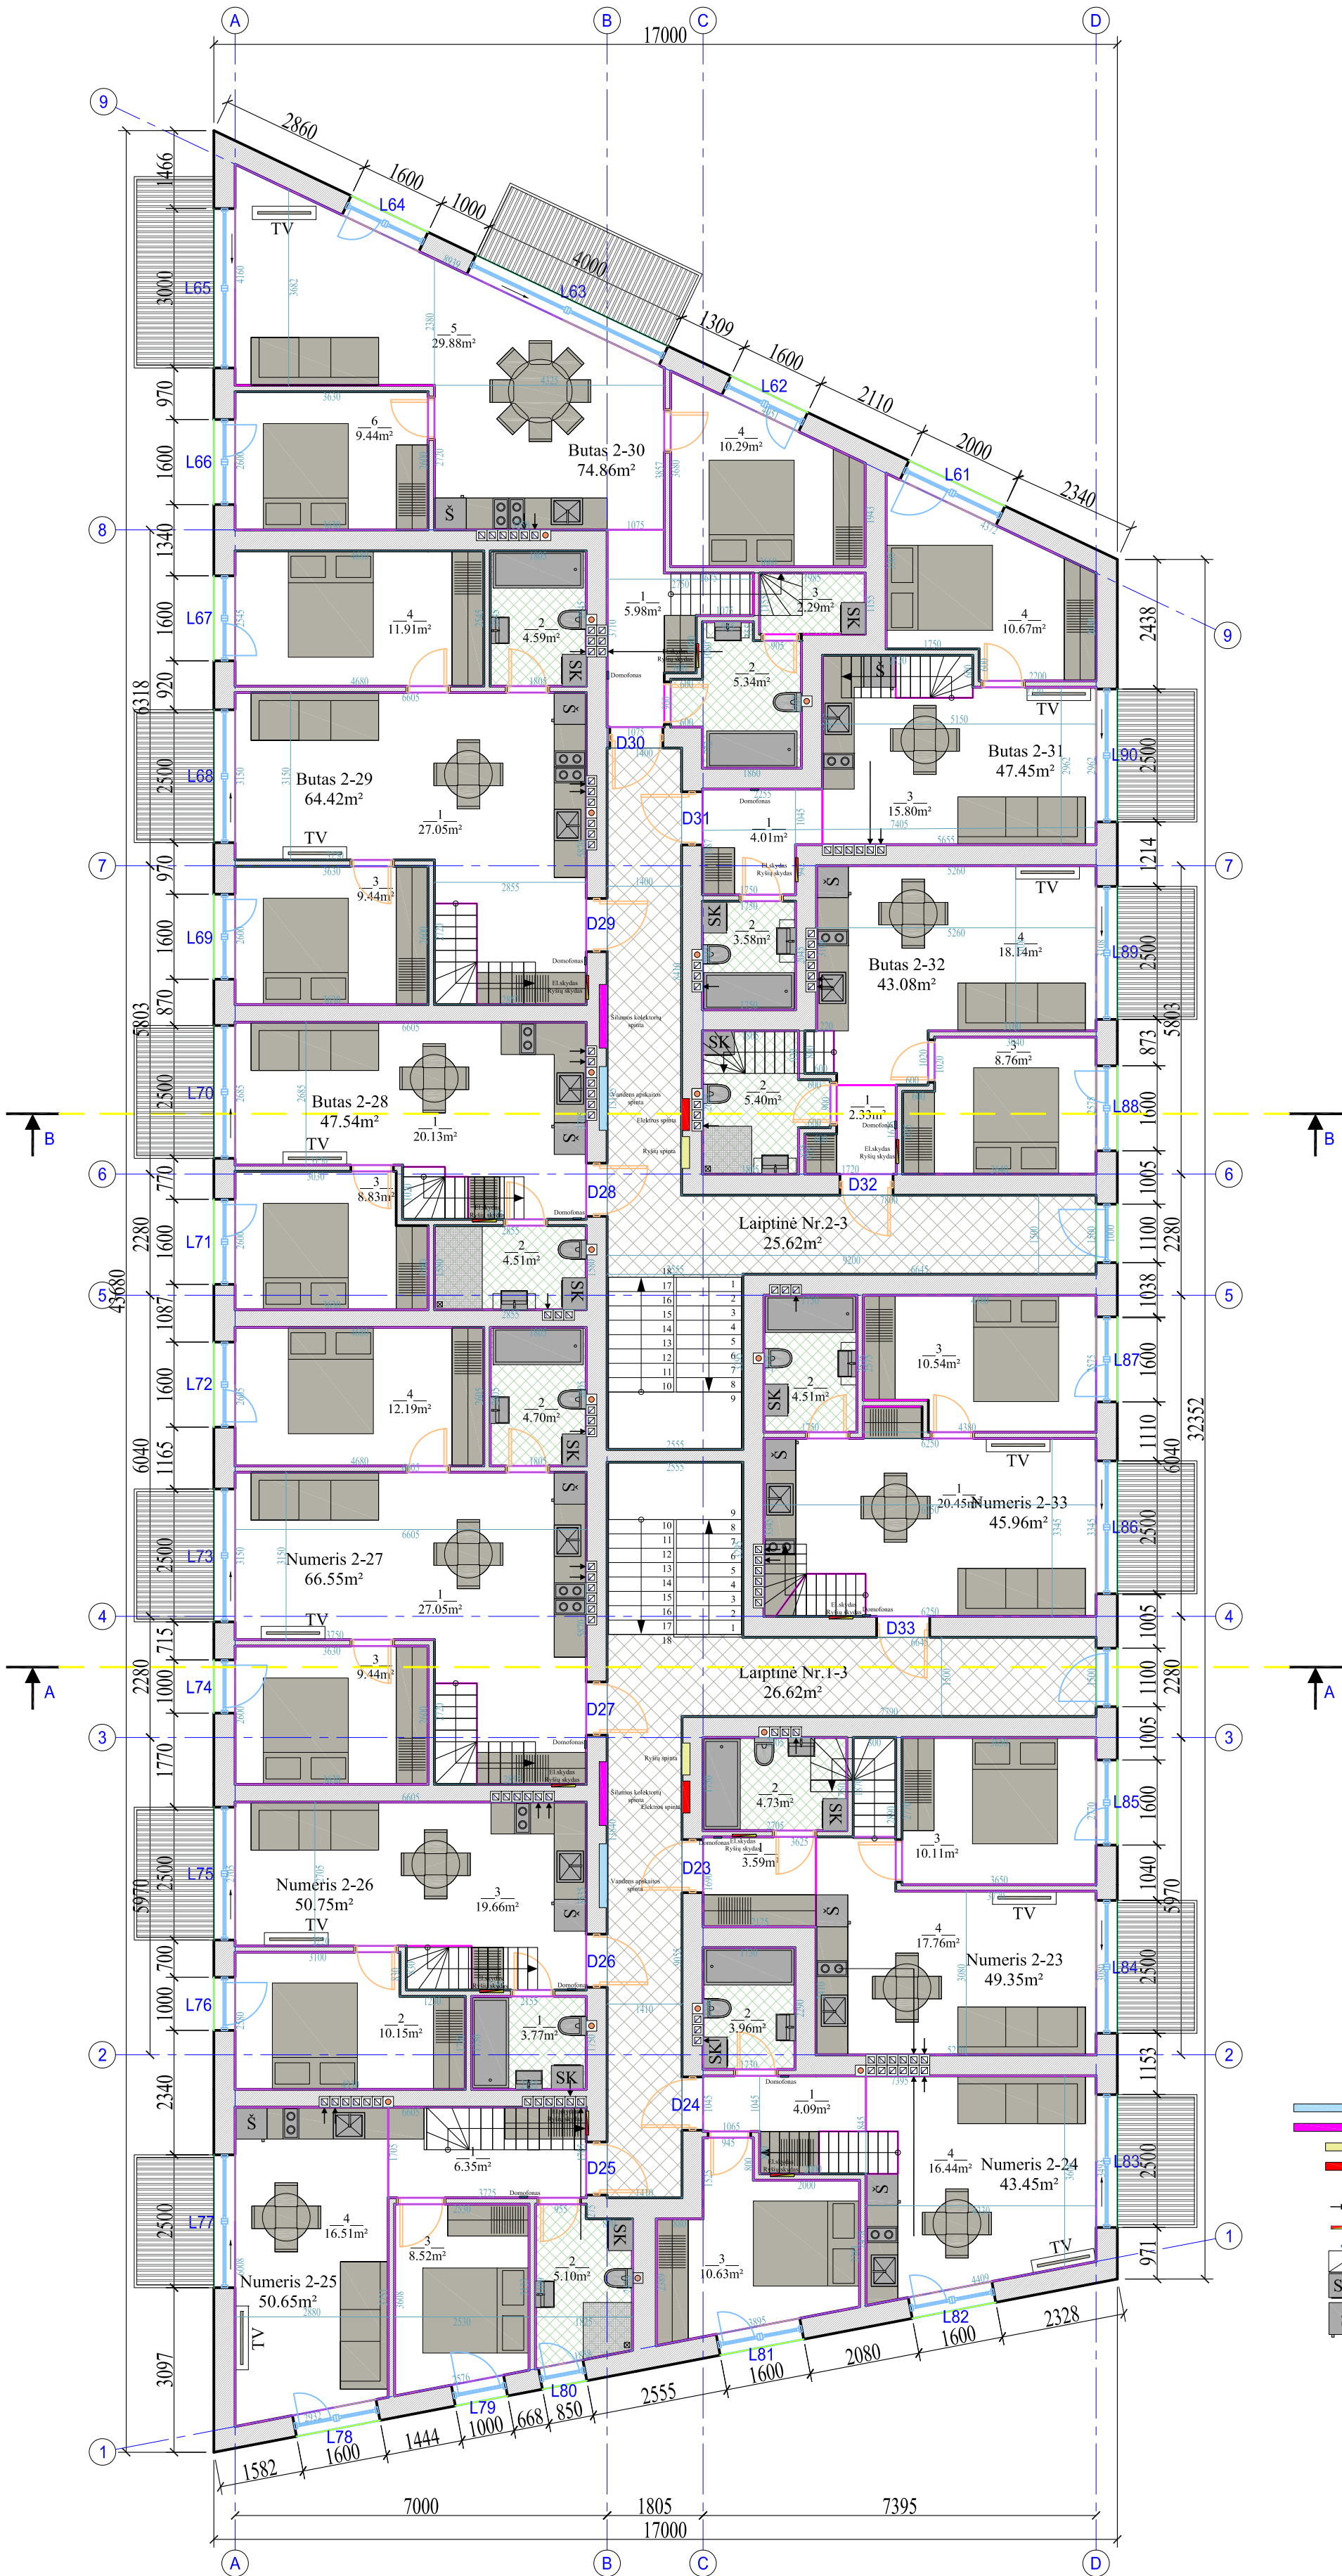

PIMO AUKŠTO EKSPLIKACIJA		
NUMERIS NR.2-23	1	Koridorius 3.59 m²
	2	WC/vonia 4.73 m²
	3	Kambarys 10.11 m²
	4	Virtuvė/Svetainė 17.76 m²
	5	Kambarys 13.16 m²
Bendras plotas		49.35 m²
NUMERIS NR.2-24	1	Koridorius 4.09 m²
	2	WC/vonia 3.96 m²
	3	Kambarys 10.83 m²
	4	Virtuvė/Svetainė 16.44 m²
	5	Kambarys 8.33 m²
Bendras plotas		43.45 m²
NUMERIS NR.2-25	1	Koridorius 6.35 m²
	2	WC/vonia 5.10 m²
	3	Kambarys 8.52 m²
	4	Virtuvė/Svetainė 16.51 m²
	5	Kambarys 14.17 m²
Bendras plotas		50.65 m²
NUMERIS NR.2-26	1	WC/dušas 3.77 m²
	2	Kambarys 10.15 m²
	3	Virtuvė/Svetainė 19.66 m²
	4	Kambarys 17.17 m²
Bendras plotas		50.75 m²
NUMERIS NR.2-27	1	Virtuvė/Svetainė 27.05 m²
	2	WC/vonia 4.70 m²
	3	Kambarys 9.44 m²
	4	Kambarys 12.19 m²
	5	Kambarys 13.17 m²
Bendras plotas		66.55 m²
BUTAS NR.2-28	1	Virtuvė/Svetainė 20.31 m²
	2	WC/vonia 4.51 m²
	3	Kambarys 8.83 m²
	4	Kambarys 13.89 m²
Bendras plotas		47.54 m²
BUTAS NR.2-29	1	Virtuvė/Svetainė 27.05 m²
	2	WC/vonia 4.59 m²
	3	Kambarys 9.44 m²
	4	Kambarys 11.91 m²
	5	Kambarys 11.43 m²
Bendras plotas		64.42 m²
BUTAS NR.2-30	1	Koridorius 5.98 m²
	2	WC/vonia 5.34 m²
	3	Sandėliukas 2.29 m²
	4	Kambarys 10.29 m²
	5	Virtuvė/Svetainė 29.88 m²
	6	Kambarys 9.44 m²
	7	Kambarys 11.64 m²
Bendras plotas		74.86 m²
BUTAS NR.2-31	1	Koridorius 4.01 m²
	2	WC/vonia 3.58 m²
	3	Virtuvė/Svetainė 15.80 m²
	4	Kambarys 10.67 m²
	5	Kambarys 13.89 m²
Bendras plotas		47.45 m²
BUTAS NR.2-32	1	Koridorius 2.33 m²
	2	WC/dušas 5.40 m²
	3	Kambarys 8.76 m²
	4	Virtuvė/Svetainė 18.14 m²
	5	Kambarys 8.45 m²
Bendras plotas		43.08 m²
NUMERIS NR.2-33	1	Virtuvė/Svetainė 20.45 m²
	2	WC/vonia 4.51 m²
	3	Kambarys 10.54 m²
	4	Kambarys 10.46 m²
	5	Kambarys 13.39 m²
Bendras plotas		49.35 m²
BUTAS NR.2-32	1	Koridorius 2.33 m²
	2	WC/dušas 5.40 m²
	3	Kambarys 8.76 m²
	4	Virtuvė/Svetainė 18.14 m²
	5	Kambarys 8.45 m²
Bendras plotas		43.08 m²
NUMERIS NR.2-33	1	Virtuvė/Svetainė 20.45 m²
	2	WC/vonia 4.51 m²
	3	Kambarys 10.54 m²
	4	Kambarys 10.46 m²
	5	Kambarys 13.39 m²
Bendras plotas		49.35 m²
POILSIO PASTATO PIMO AUKŠTAS		
Nr.23	NUMERIS	49.35 m²
Nr.24	NUMERIS	43.45 m²
Nr.25	NUMERIS	50.65 m²
Nr.26	NUMERIS	50.75 m²
Nr.27	NUMERIS	66.55 m²
Nr.28	BUTAS	47.54 m²
Nr.29	BUTAS	64.42 m²
Nr.30	BUTAS	74.86 m²
Nr.31	BUTAS	47.45 m²
Nr.32	BUTAS	43.08 m²
Nr.33	NUMERIS	45.96 m²
Nr.1-3	LAIPTINĖ	26.62 m²
Nr.2-3	LAIPTINĖ	25.62 m²
Bendras aukšto plotas		636.30 m²
Bendras pastato numerių plotas		722.17 m²
Bendras pastato butų plotas		782.88 m²
Bendras pastato plotas		1067.82 m²

- Sutartiniai žymėjimai
- Vandens apskaitos spinta
 - Sluoksnių kolektorių spinta
 - Ryšių spinta
 - Elektrinės spinta
 - Butinių maitinimo stovai
 - Natūralus vėdinimo kanalai
 - El. skydas/Ryšių skydas
 - Domofonas
 - Centralizuoto šildymo šilumos punktas
 - SK Šaltųjų kėdžių skydas
 - Šaldytuvai


Pastaba:

- Prieš įrengiant apdailą san. mazguose išvesti hidroizoliacija.
- Sanitarijų įrenginių vietas tikslinti parengiant įrangą.
- Baldų išdėstymas gali būti tikslinamas, priklausančiai nuo pasirinkto baldų matmenų.
- Projekto pakeitimus būtina derinti su projekto vadovu.

Pasatas priskiriamas P 1.2 funkcinei grupei (Poilsio paskirties pastatai)

Projektuojamas statinio gaisrinio atsparumo angiai laipsnis II.

KVAL. PATV. DOK. NR.	 Danės g. 6, 403 kab., Klaipėda tel. 861231413, 862076751 email: danesprojekta@gmail.com			<u>STATINIO PROJEKTO PAVADINIMAS</u> POILSIO PASTATŲ VANAGUPĖS G.9, PALANGAJE, STATYBOS PROJEKTAS	
				<u>STATINIO NR. IR PAVADINIMAS</u> POILSIO PASTATAS NR.2	
	PAREIGOS	VARDAS, PAVARDĖ	PARAŠAS	<u>DOKUMENTO PAVADINIMAS</u>	Laida
A2125	PV	V.LUCENKO		TREČIO AUKŠTO PLANAS M1:100	0
A2125	ARCH	V.LUCENKO			
	<u>STATYTOJAS</u>			<u>DOKUMENTO ŽYMUO</u>	Lapas Lapų
LT	UAB "SORENSEN INVEST" su projektniais sprendimais susipažinau ir tvirtinu:			190908-02-PP- SA_B - 3	3 10

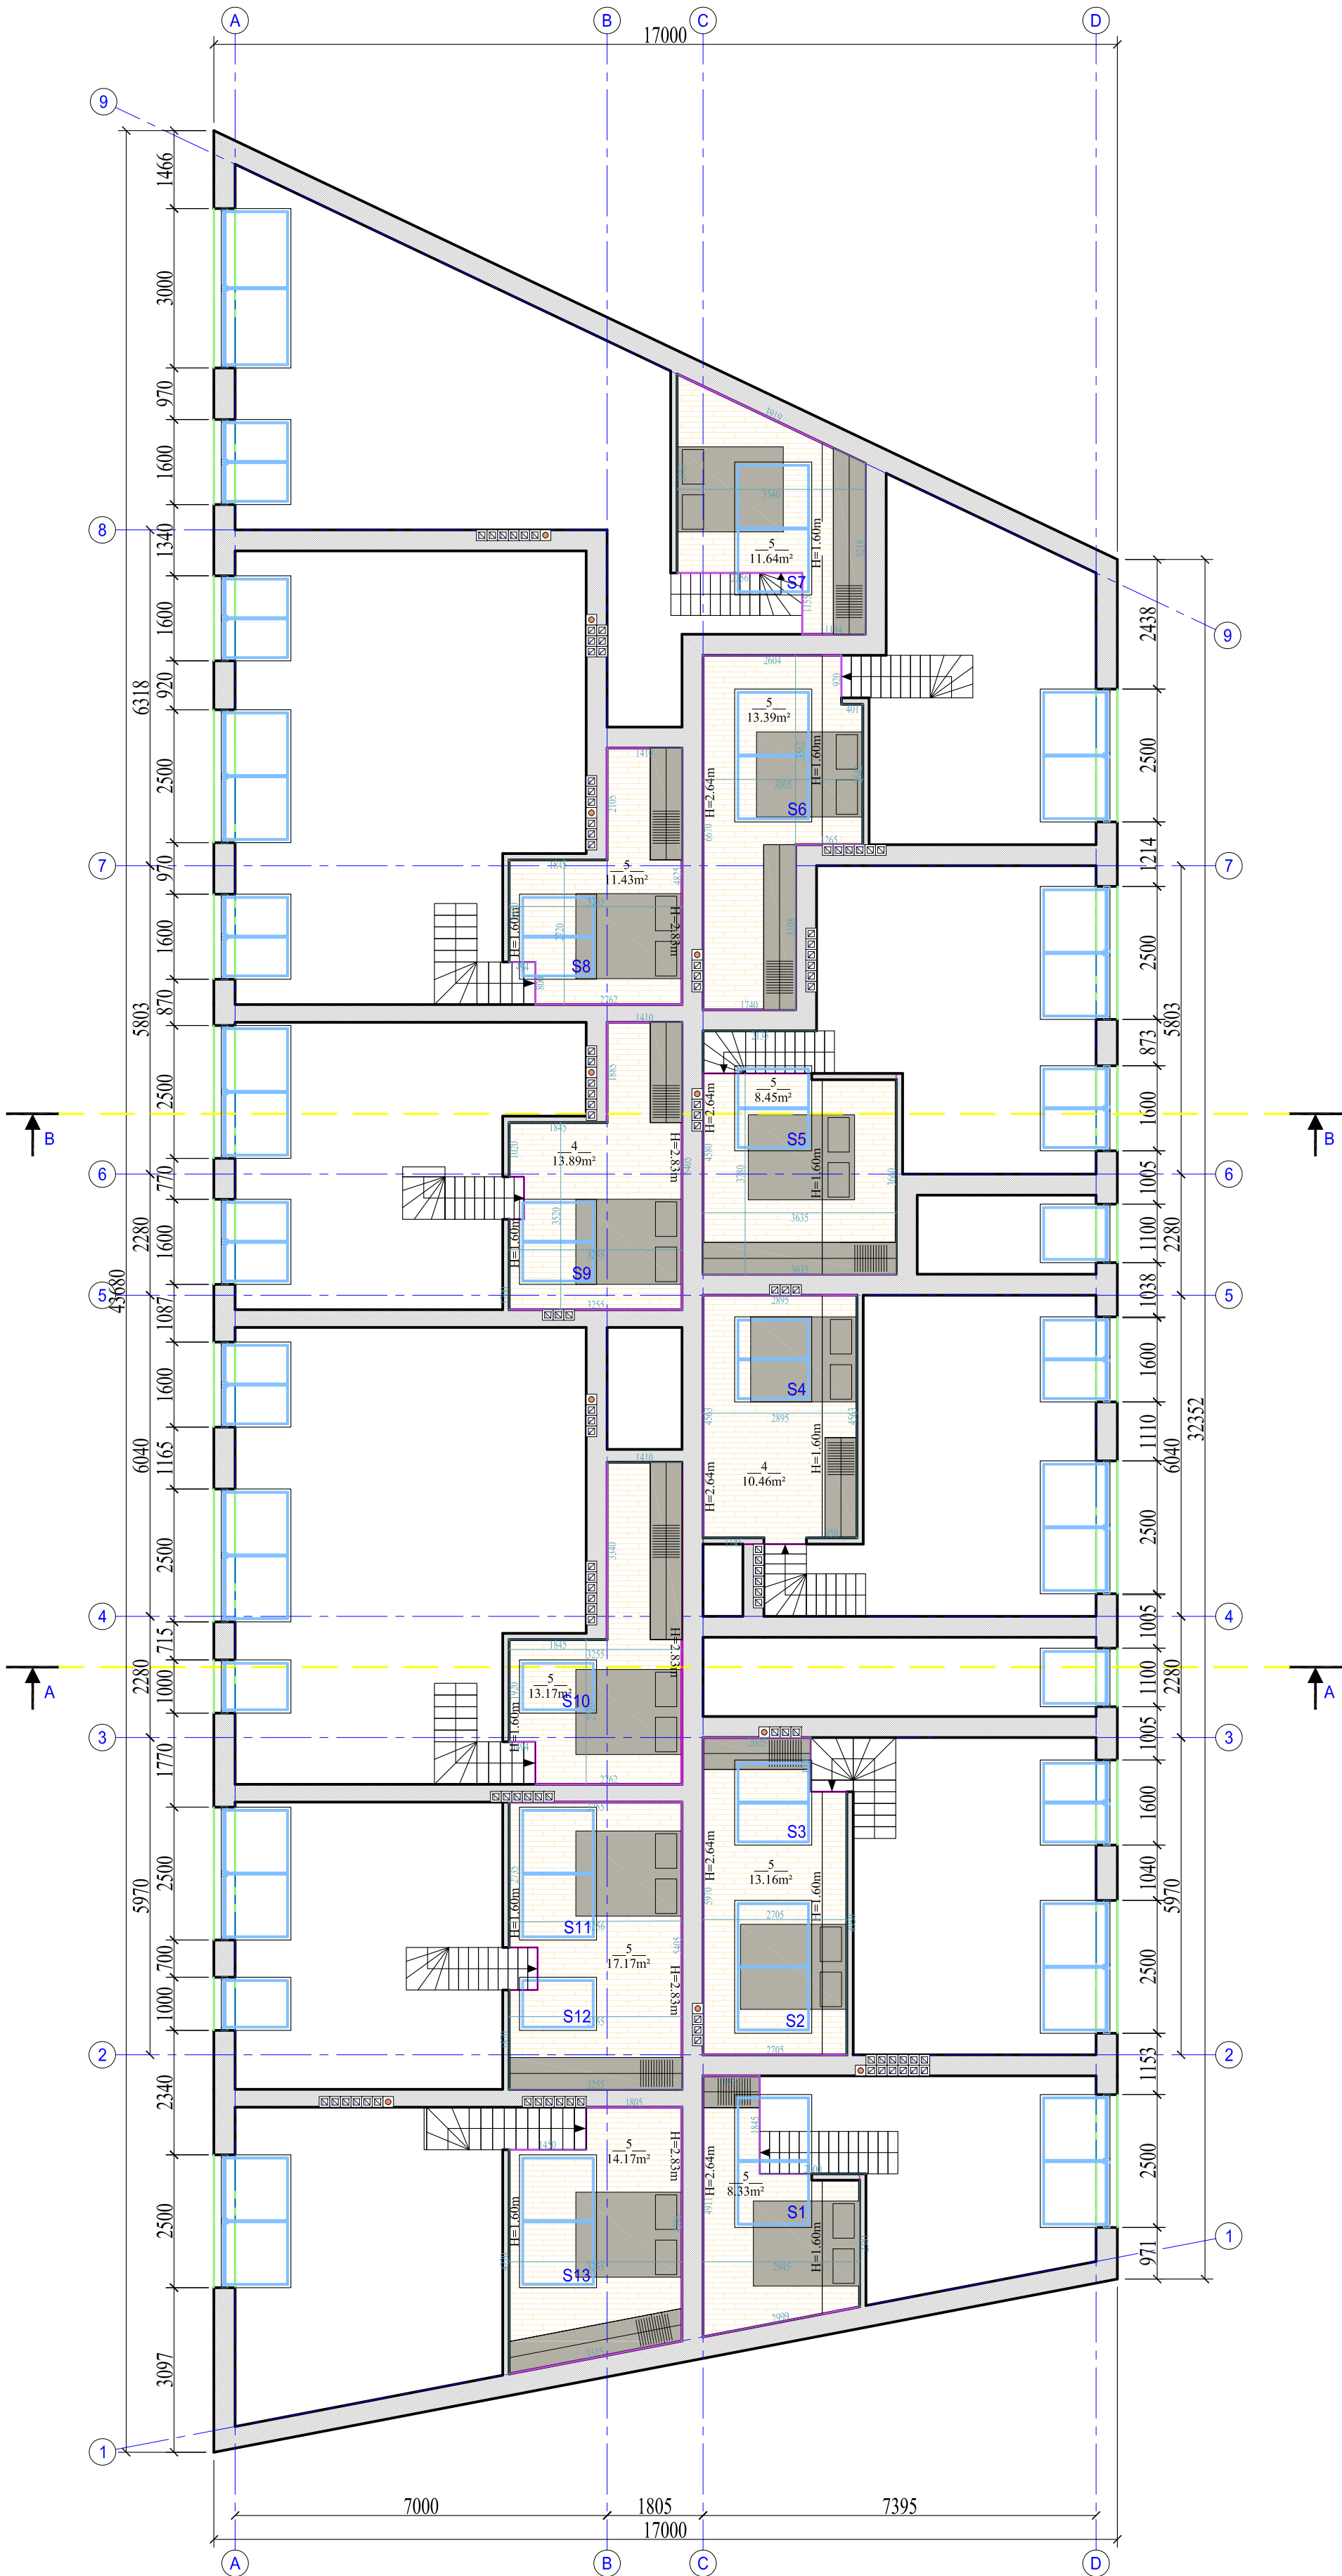


Pastaba:


1. Prieš įrengiant apdailą san. mazguose išdėstyti hidroizoliacija.
2. Sanitariųjų įrenginių vietas tikslinti paremtant įrangą.
3. Baldų išdėstymas gali būti tikslinamas, priklausančiai nuo pasirinkto baldų matmenų.
4. Projekto pakeitimus būtina derinti su projekto vadovu.

Pasatas priskiriamas P 1.2 funkcinei grupei
(Poilsio paskirties pastatai)
Projektuojamas statinio gaisrinio atsparumo ungiai laipsnis - H

KVAL. PATV. DOK. NR.	 Danės g. 6, 403 kab., Klaipėda tel. 861231413, 862076751 email: danesprojekta@gmail.com			STATINIO PROJEKTO PAVADINIMAS			"Danės projektai" KLAIPEDA		
				POILSIO PASTATŲ VANAGUPĖS G.9, PALANGOE, STATYBOS PROJEKTAS					
				STATINIO NR. IR PAVADINIMAS					
				POILSIO PASTATAS NR.2					
	PAREIGOS	VARDAS, PAVARDĖ	PARAŠAS	DOKUMENTO PAVADINIMAS				Laida	
A2125	PV	V.LUCENKO		ANTRESOLĖS PLANAS M1:100				0	
A2125	ARCH	V.LUCENKO							
LT	STATYTOJAS			DOKUMENTO ŽYMUO				Lapas	Lapy
	UAB "SORENSEN INVEST" su projektniais sprendimais susipažinau ir tvirtinu:			190908-02-PP- SA_B - 4				4	10

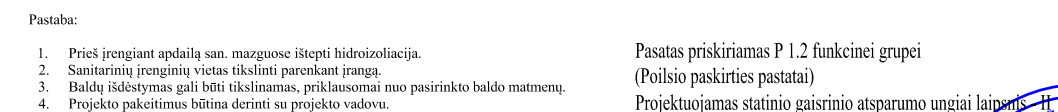

© Kopijavimas, dauginimas bei naudojimas be sutikimo draudžiamas

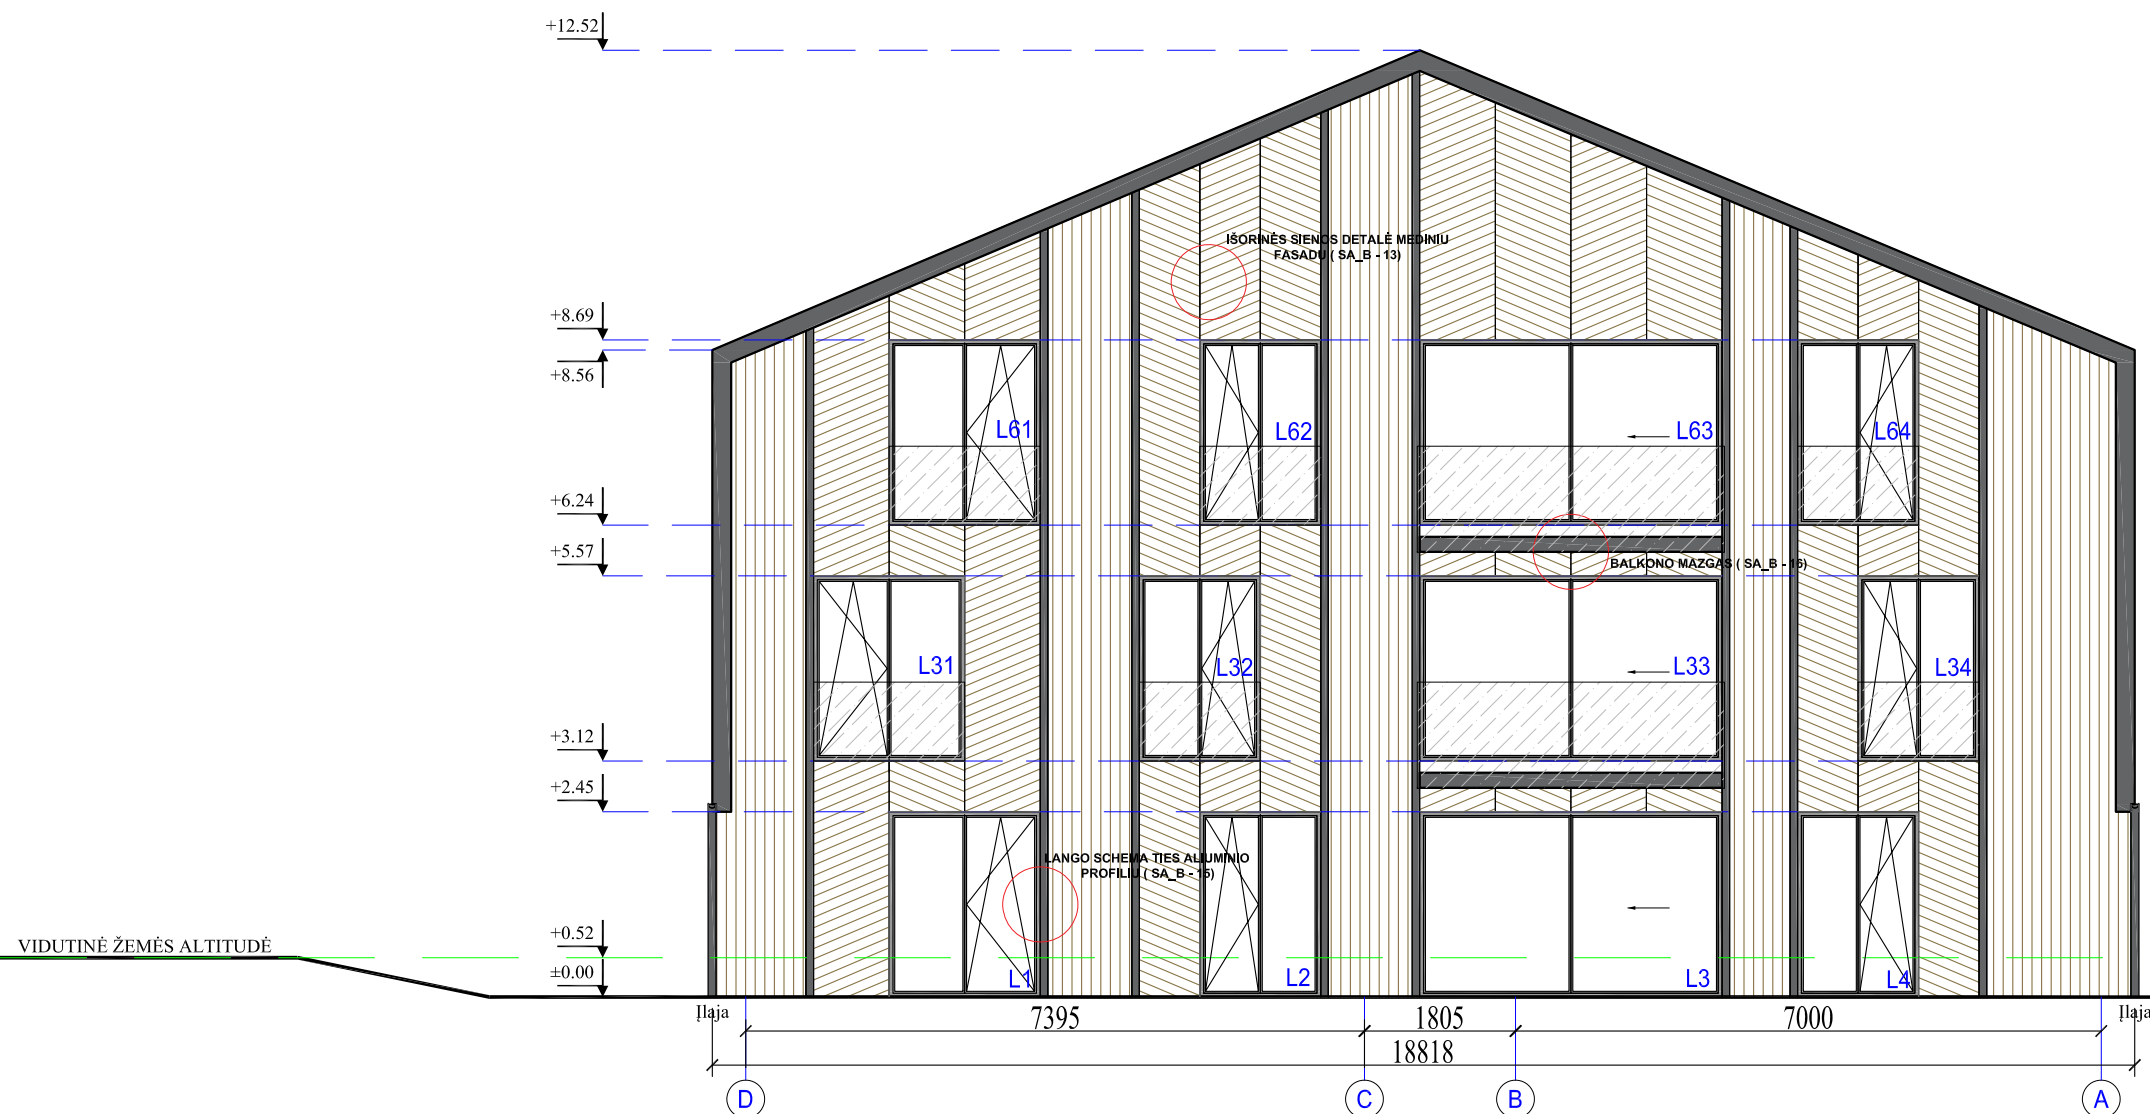

Fasadų apdailos lentelė

Stogas	Keraminės čerpės	Pilka		498m ²
Stogas	Termo medienos brūsai 42x118	Naturalaus medžio		1624m
Siena	Keraminės čerpės	Pilka		159m ²
Siena	Medinės lentelės	Naturalaus medžio		245m ²
Siena	Medinės lentelės	Naturalaus medžio		117m ²
Langai	Medis	RAL 7031		516m ²
Jungiamosios detalės, aliuminio profiliai 50x120	RAL 7031			310m
Angokraščio detalė, L aliuminio profiliai 50x50	RAL 7031			194m
Angokraščio detalė, T aliuminio profiliai 120	RAL 7031			194m
Angokraščio detalė, T aliuminio profiliai 75	RAL 7031			362m
Latakas	RAL 7031			51m
Įlaja	RAL 7031			32.5m
Balkono stikliniai turėklai	Pilkšvai tonuotas			247m ²
Balkonas	Natūralus betonas			24vnt.


Pastaba:

Pastato aukštis nuo vidutinės žemės altitudės projektuojamas 12.00m.

Pastato absoliuti altitudė projektuojama +17.90

KVAL. PATV. DOK. NR.	 DANĖS PROJEKTAI UŽDAROJI AKCINĖ BENDROVĖ Danės g. 6, 403 kab., Klaipėda tel. 861231413, 862076751 email: danesprojektai@gmail.com			STATINIO PROJEKTO PAVADINIMAS		
				POILSIO PASTATŲ VANAGUPĖS G.9, PALANGOJE, STATYBOS PROJEKTAS		
				STATINIO NR. IR PAVADINIMAS		
				POILSIO PASTATAS NR.2		
	PAREIGOS	VARDAS, PAVARDĖ	PARAŠAS	DOKUMENTO PAVADINIMAS		Laida
A2125	PV	V.LUCENKO		FASADAS TARP AŠIŲ D-A M1:100		0
A2125	ARCH	V.LUCENKO				
LT	STATYTOJAS			DOKUMENTO ŽYMUO		Lapas
	UAB "SORENSEN INVEST" su projektiniais sprendimais susipažinau ir tvirtinu.			190908-02-PP- SA_B - 6		Lapų
						6 10



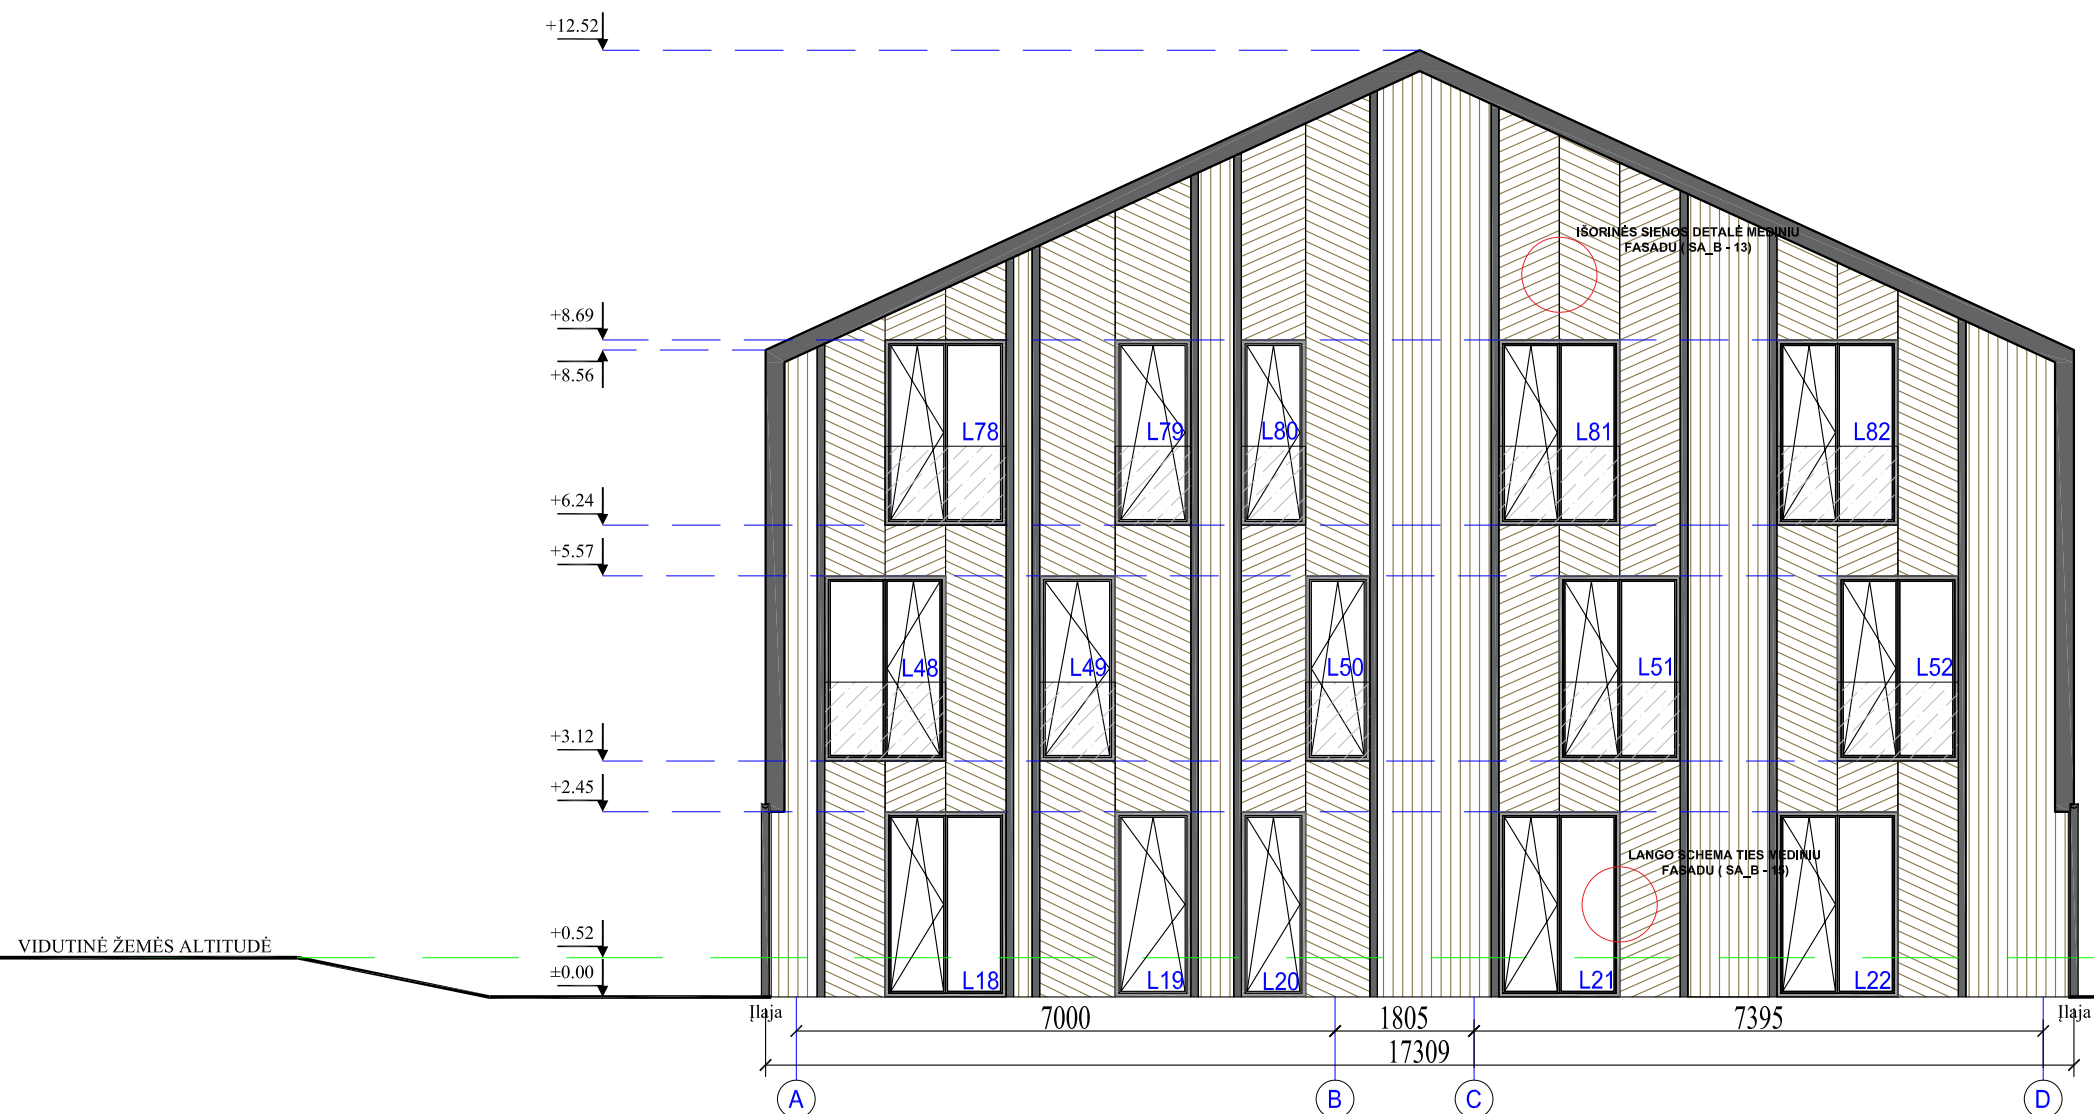

Fasadų apdailos lentelė

Stogas	Keraminės čerpės	Pilka		498m ²
Stogas Siena	Termo medienos brūsai 42x118	Naturalaus medžio		1624m
Siena	Keraminės čerpės	Pilka		159m ²
Siena	Medinės lentelės	Naturalaus medžio		245m ²
Siena	Medinės lentelės	Naturalaus medžio		117m ²
Langai	Medis	RAL 7031		516m ²
Jungiamosios detalės, aliuminio profiliai 50x120		RAL 7031		310m
Angokraščio detalė, L aliuminio profiliai 50x50		RAL 7031		194m
Angokraščio detalė, T aliuminio profiliai 120		RAL 7031		194m
Angokraščio detalė, T aliuminio profiliai 75		RAL 7031		362m
Latakas		RAL 7031		51m
Įlaja		RAL 7031		32.5m
Balkono stikliniai turėklai		Pilkšvai tonuotas		247m ²
Balkonas		Natūralus betonas		24vnt.

Pastaba:

Pastato aukštis nuo vidutinės žemės altitudės projektuojamas 12.00m.

Pastato absoliuti altitudė projektuojama +17.90


KVAL. PATV. DOK. NR.	 Danės g. 6, 403 kab., Klaipėda tel. 861231413, 862076751 email: danesprojektai@gmail.com			STATINIO PROJEKTO PAVADINIMAS		
				POILSIO PASTATŲ VANAGUPĖS G.9, PALANGOJE, STATYBOS PROJEKTAS		
				STATINIO NR. IR PAVADINIMAS		
				POILSIO PASTATAS NR.2		
LT	PAREIGOS	VARDAS, PAVARDĖ	PARAŠAS	DOKUMENTO PAVADINIMAS		Laida
	A2125	PV	V.LUCENKO	FASADAS TARP AŠIŲ A-D M1:100		0
	A2125	ARCH	V.LUCENKO			
STATYTOJAS				DOKUMENTO ŽYMUO		Lapas
UAB "SORENSEN INVEST" su projektniais sprendimais susipažinau ir tvirtinu.				190908-02-PP- SA_B - 7		Lapų
						7 10








KVAL. PATV. DOK. NR.	 Danės g. 6, 403 kab., Klaipėda tel. 861231413, 862076751 email: danesprojektai@gmail.com			<u>STATINIO PROJEKTO PAVADINIMAS</u> POILSIO PASTATŲ VANAGUPĖS G.9, PALANGOJE, STATYBOS PROJEKTAS			
				<u>STATINIO NR. IR PAVADINIMAS</u> POILSIO PASTATAS NR.2			
	PAREIGOS	VARDAS, PAVARDĖ	PARAŠAS	<u>DOKUMENTO PAVADINIMAS</u>			Laida
A2125	PV	V.LUCENKO		FASADAS TARP AŠIŲ 1-9 M1:100			0
A2125	ARCH	V.LUCENKO					
LT	STATYTOJAS			<u>DOKUMENTO ŽYMUO</u>			Lapas
	UAB "SORENSEN INVEST" su projektniais sprendimais susipažinau ir tvirtinu:			190908-02-PP- SA_B - 9			Lapų 9 / 10

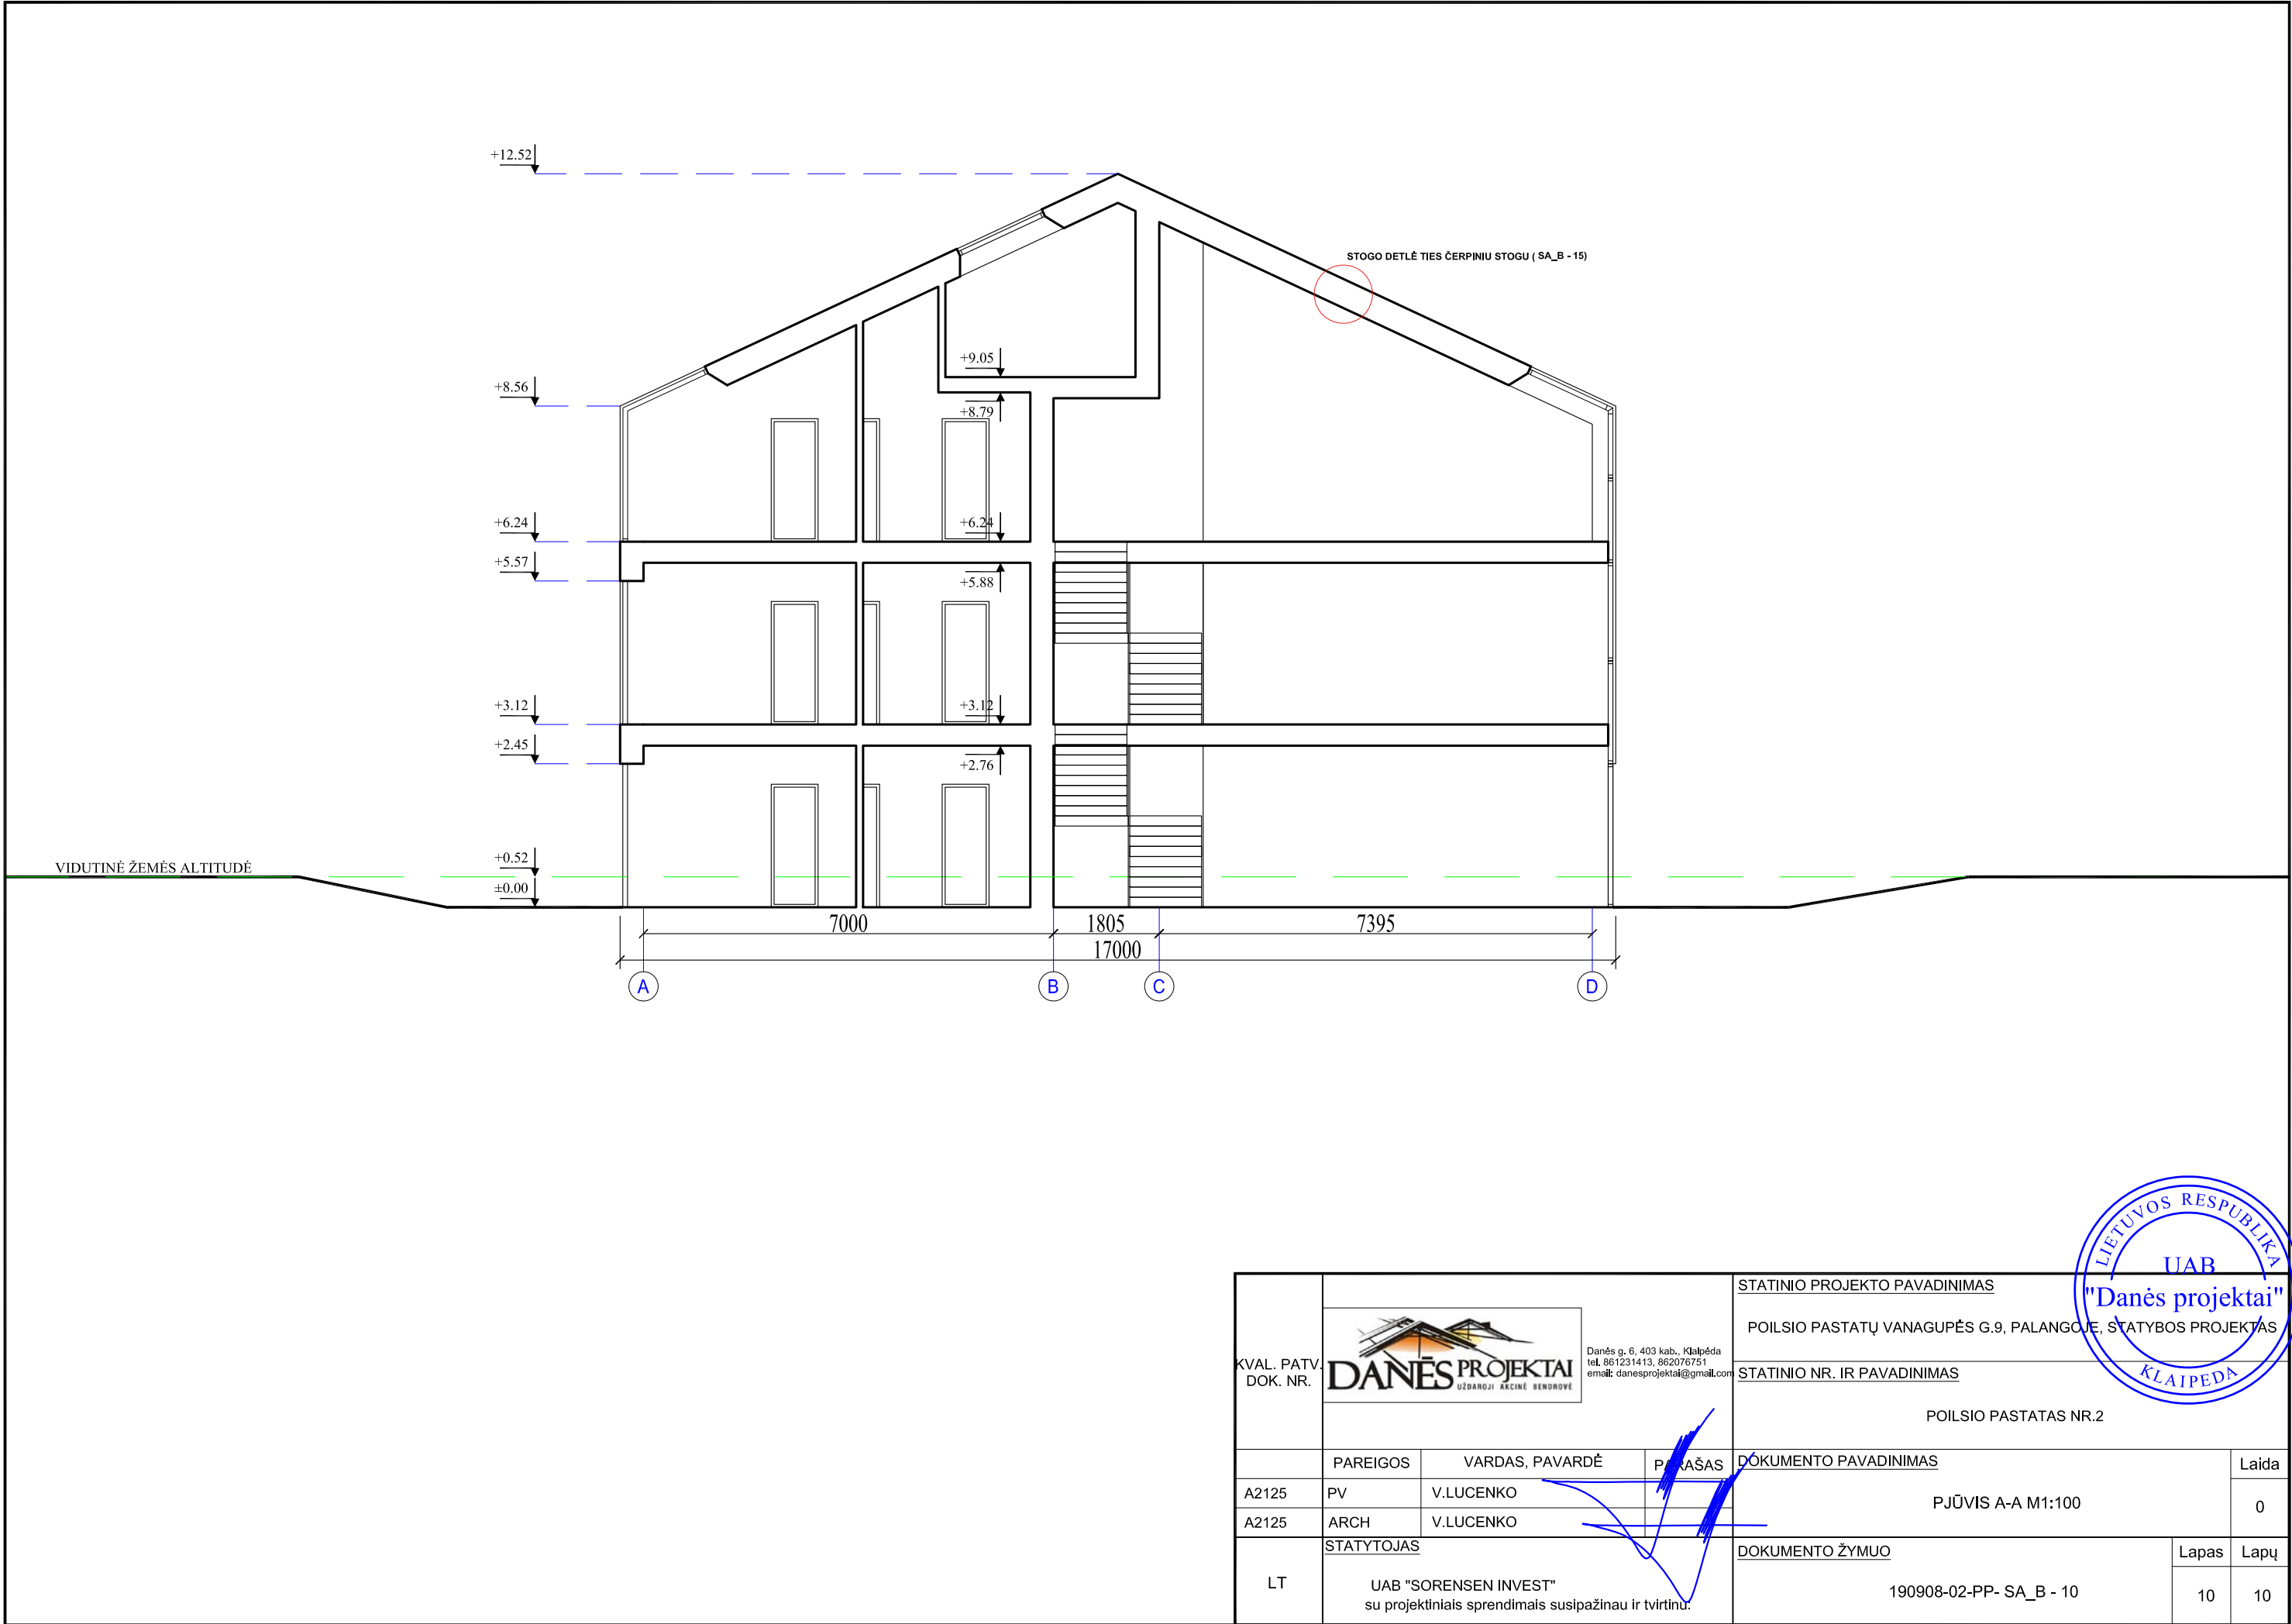


KVAL. PATV. DOK. NR.	 Danės g. 6, 403 kab., Klaipėda tel. 861231413, 862076751 email: danesprojektai@gmail.com			STATINIO PROJEKTO PAVADINIMAS		
				POILSIO PASTATŲ VANAGUPĖS G.9, PALANGOJE, STATYBOS PROJEKTAS		
				STATINIO NR. IR PAVADINIMAS		
				POILSIO PASTATAS NR.2		
	PAREIGOS	VARDAS, PAVARDĖ	PARAŠAS	DOKUMENTO PAVADINIMAS		Laida
A2125	PV	V.LUCENKO		PJŪVIS A-A M1:100		0
A2125	ARCH	V.LUCENKO				
LT	STATYTOJAS			DOKUMENTO ŽYMUO		Lapas
	UAB "SORENSEN INVEST" su projektiniais sprendimais susipažinau ir tvirtinu.			190908-02-PP- SA_B - 10		Lapų
						10
					10	

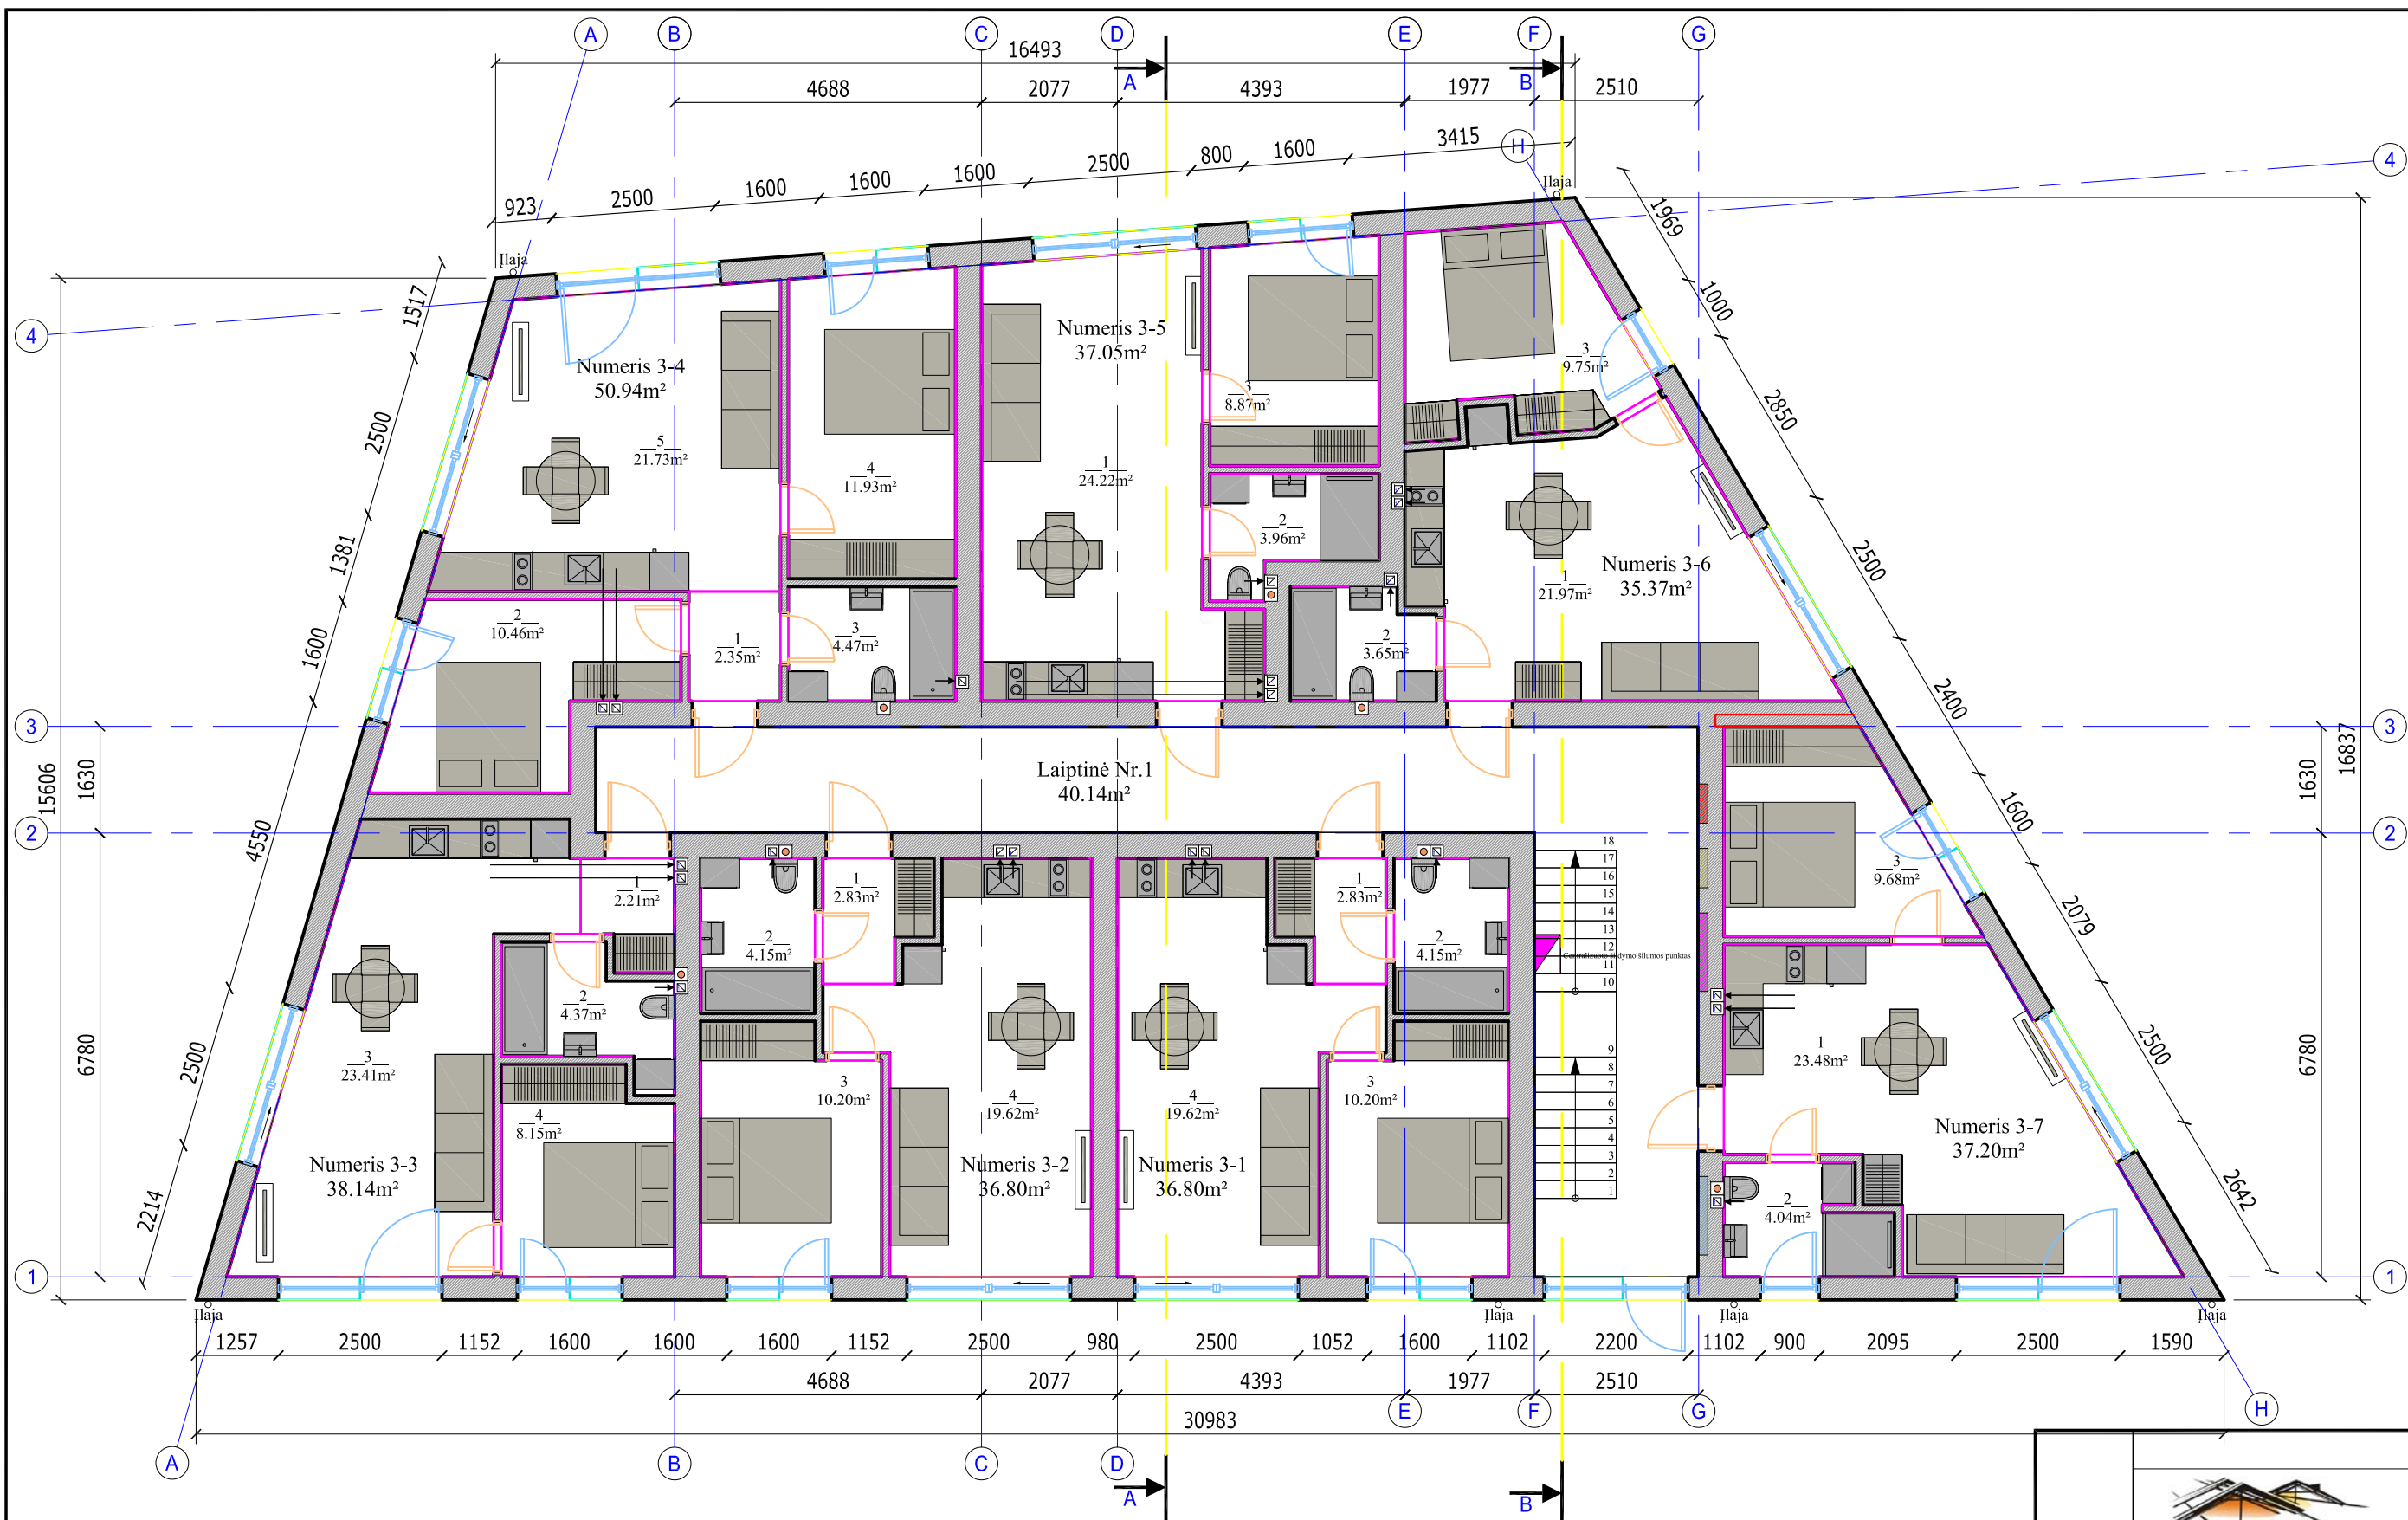

- Sutartiniai žymėjimai
- Vandens apskaitos spinta
 - Šilumos kolektorių spinta
 - Ryšių spinta
 - Elektros spinta
 - Buitinių nuotekų stovas
 - Natūralaus vėdinimo kanalai

PIRMO AUKŠTO EKSPLIKACIJA				
NUMERIS NR.3-1	1	Koridorius	2.83 m²	
	2	WC/vonia	4.15 m²	
	3	Kambarys	10.20 m²	
	4	Virtuvė/Svetainė	19.62 m²	
Bendras plotas			36.80 m²	
NUMERIS NR.3-2	1	Koridorius	2.83 m²	
	2	WC/vonia	4.15 m²	
	3	Kambarys	10.20 m²	
	4	Virtuvė/Svetainė	19.62 m²	
Bendras plotas			36.80 m²	
NUMERIS NR.3-3	1	Koridorius	2.21 m²	
	2	WC/vonia	4.37 m²	
	3	Virtuvė/Svetainė	23.41 m²	
	4	Kambarys	8.15 m²	
Bendras plotas			38.14 m²	
NUMERIS NR.3-4	1	Koridorius	2.35 m²	
	2	Kambarys	10.46 m²	
	3	WC/vonia	4.47 m²	
	4	Kambarys	11.93 m²	
	5	Virtuvė/Svetainė	21.73 m²	
Bendras plotas			50.94 m²	
NUMERIS NR.3-5	1	Virtuvė/Svetainė	24.22 m²	
	2	WC/vonia	3.96 m²	
	3	Kambarys	8.87 m²	
Bendras plotas			37.05 m²	
NUMERIS NR.3-6	1	Virtuvė/Svetainė	21.97 m²	
	2	WC/vonia	3.65 m²	
	3	Kambarys	9.75 m²	
Bendras plotas			35.37 m²	
NUMERIS NR.3-7	1	Virtuvė/Svetainė	23.48 m²	
	2	WC/vonia	4.04 m²	
	3	Kambarys	9.68 m²	
Bendras plotas			37.20 m²	
POILSIO PASTATO PIRMO AUKŠTAS				
	Nr.1	NUMERIS	36.80 m²	
	Nr.2	NUMERIS	36.80 m²	
	Nr.3	NUMERIS	38.14 m²	
	Nr.4	NUMERIS	50.94 m²	
	Nr.5	NUMERIS	37.05 m²	
	Nr.6	NUMERIS	35.37 m²	
	Nr.7	NUMERIS	37.20 m²	
	Nr.1	LAIPTINĖ	40.14 m²	
Bendras aukšto plotas			312.44 m²	
Bendras pastato numerių plotas			878.30 m²	
Bendras pastato plotas			993.36 m²	


KVAL. PATV. DOK. NR.	 Danės g. 6, 403 kab., Klaipėda tel. 861231413, 862076751 email: danesprojektai@gmail.com			STATINIO PROJEKTO PAVADINIMAS		
				POILSIO PASTATŲ VANAGUPĖS G.9, PALANGOJE, STATYBOS PROJEKTAS		
				STATINIO NR. IR PAVADINIMAS		
				POILSIO PASTATAS NR.3		
	PAREIGOS	VARDAS, PAVARDĖ	PARAŠAS	DOKUMENTO PAVADINIMAS		Laida
A2125	PV	V.LUCENKO		PIRMO AUKŠTO PLANAS M1:100		0
A2125	ARCH	V.LUCENKO				
LT	STATYTOJAS			DOKUMENTO ŽYMUO		Lapas
	UAB "SORENSEN INVEST" su projektiniais sprendimais susipažinau ir tvirtinu.			190908-03-PP- SA_B - 1		1
						Lapų
						10

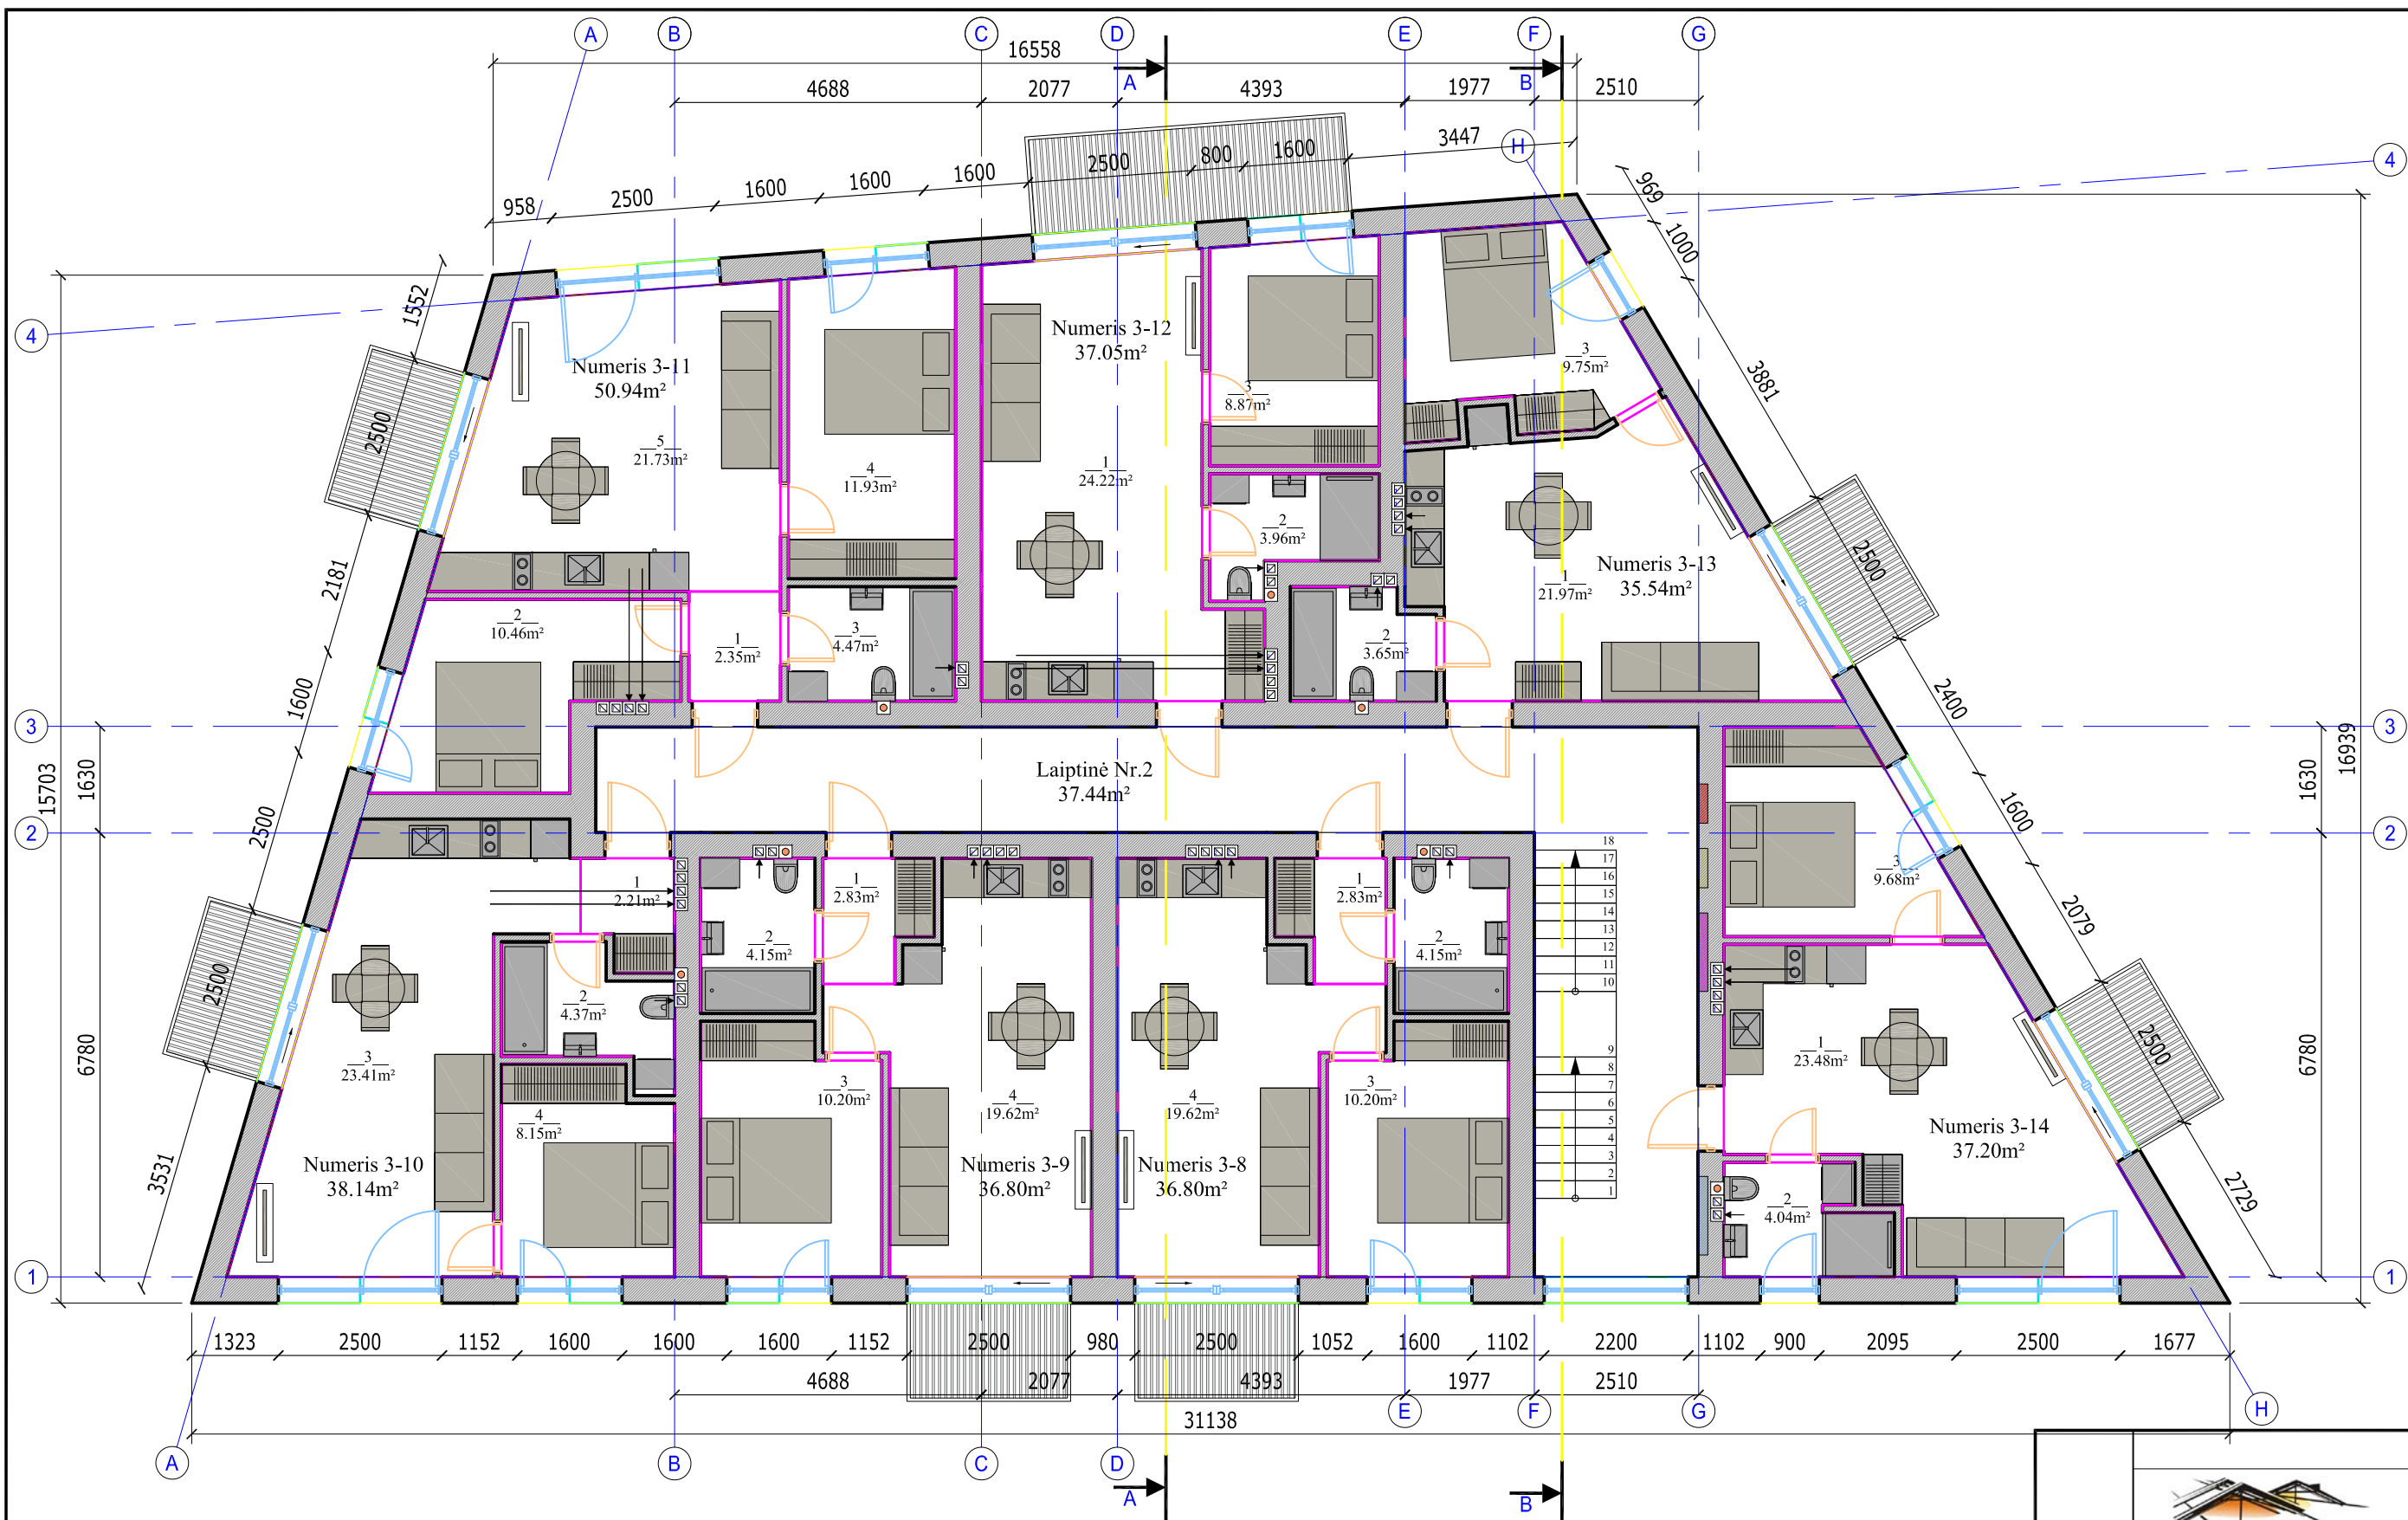

- Sutartiniai žymėjimai
- Vandens apskaitos spinta
 - Šilumos kolektorių spinta
 - Ryšių spinta
 - Elektros spinta
 - Buitinių nuotekų stovas
 - Natūralaus vėdinimo kanalai

PIRMO AUKŠTO EKSPLIKACIJA			
NUMERIS NR.3-8	1	Koridorius	2.83 m ²
	2	WC/vonia	4.15 m ²
	3	Kambarys	10.20 m ²
	4	Virtuvė/Svetainė	19.62 m ²
Bendras plotas			36.80 m ²
NUMERIS NR.3-9	1	Koridorius	2.83 m ²
	2	WC/vonia	4.15 m ²
	3	Kambarys	10.20 m ²
	4	Virtuvė/Svetainė	19.62 m ²
Bendras plotas			36.80 m ²
NUMERIS NR.3-10	1	Koridorius	2.21 m ²
	2	WC/vonia	4.37 m ²
	3	Virtuvė/Svetainė	23.41 m ²
	4	Kambarys	8.15 m ²
Bendras plotas			38.14 m ²
NUMERIS NR.3-11	1	Koridorius	2.35 m ²
	2	Kambarys	10.46 m ²
	3	WC/vonia	4.47 m ²
	4	Kambarys	11.93 m ²
	5	Virtuvė/Svetainė	21.73 m ²
Bendras plotas			50.94 m ²
NUMERIS NR.3-12	1	Virtuvė/Svetainė	24.22 m ²
	2	WC/vonia	3.96 m ²
	3	Kambarys	8.87 m ²
Bendras plotas			37.05 m ²
NUMERIS NR.3-13	1	Virtuvė/Svetainė	21.97 m ²
	2	WC/vonia	3.65 m ²
	3	Kambarys	9.75 m ²
Bendras plotas			35.37 m ²
NUMERIS NR.3-14	1	Virtuvė/Svetainė	23.48 m ²
	2	WC/vonia	4.04 m ²
	3	Kambarys	9.68 m ²
Bendras plotas			37.20 m ²
POILSIO PASTATO PIRMO AUKŠTAS			
Nr.8	NUMERIS	36.80 m ²	
Nr.9	NUMERIS	36.80 m ²	
Nr.10	NUMERIS	38.14 m ²	
Nr.11	NUMERIS	50.94 m ²	
Nr.12	NUMERIS	37.05 m ²	
Nr.13	NUMERIS	35.37 m ²	
Nr.14	NUMERIS	37.20 m ²	
Nr.2	LAIPTINĖ	37.44 m ²	
Bendras aukšto plotas		309.44 m ²	
Bendras pastato numerių plotas		878.30 m ²	
Bendras pastato plotas		993.36 m ²	


KVAL. PATV. DOK. NR.	 Danės g. 6, 403 kab., Klaipėda tel. 861231413, 862076751 email: danesprojektoi@gmail.com			STATINIO PROJEKTO PAVADINIMAS		
				POILSIO PASTATŲ VANAGUPĖS G.9, PALANGOJE, STATYBOS PROJEKTAS		
				STATINIO NR. IR PAVADINIMAS		
				POILSIO PASTATAS NR.3		
LT	PAREIGOS	VARDAS, PAVARDĖ	PARAŠAS	DOKUMENTO PAVADINIMAS		Laida
	A2125	PV	V.LUCENKO	ANTRAS AUKŠTO PLANAS M1:100		0
	A2125	ARCH	V.LUCENKO			
	STATYTOJAS			DOKUMENTO ŽYMUO		Lapas Lapų
UAB "SORENSEN INVEST"			190908-03-PP-SA_B - 2		2	10
su projektiniais sprendimais susipažinau ir tvirtinu.						

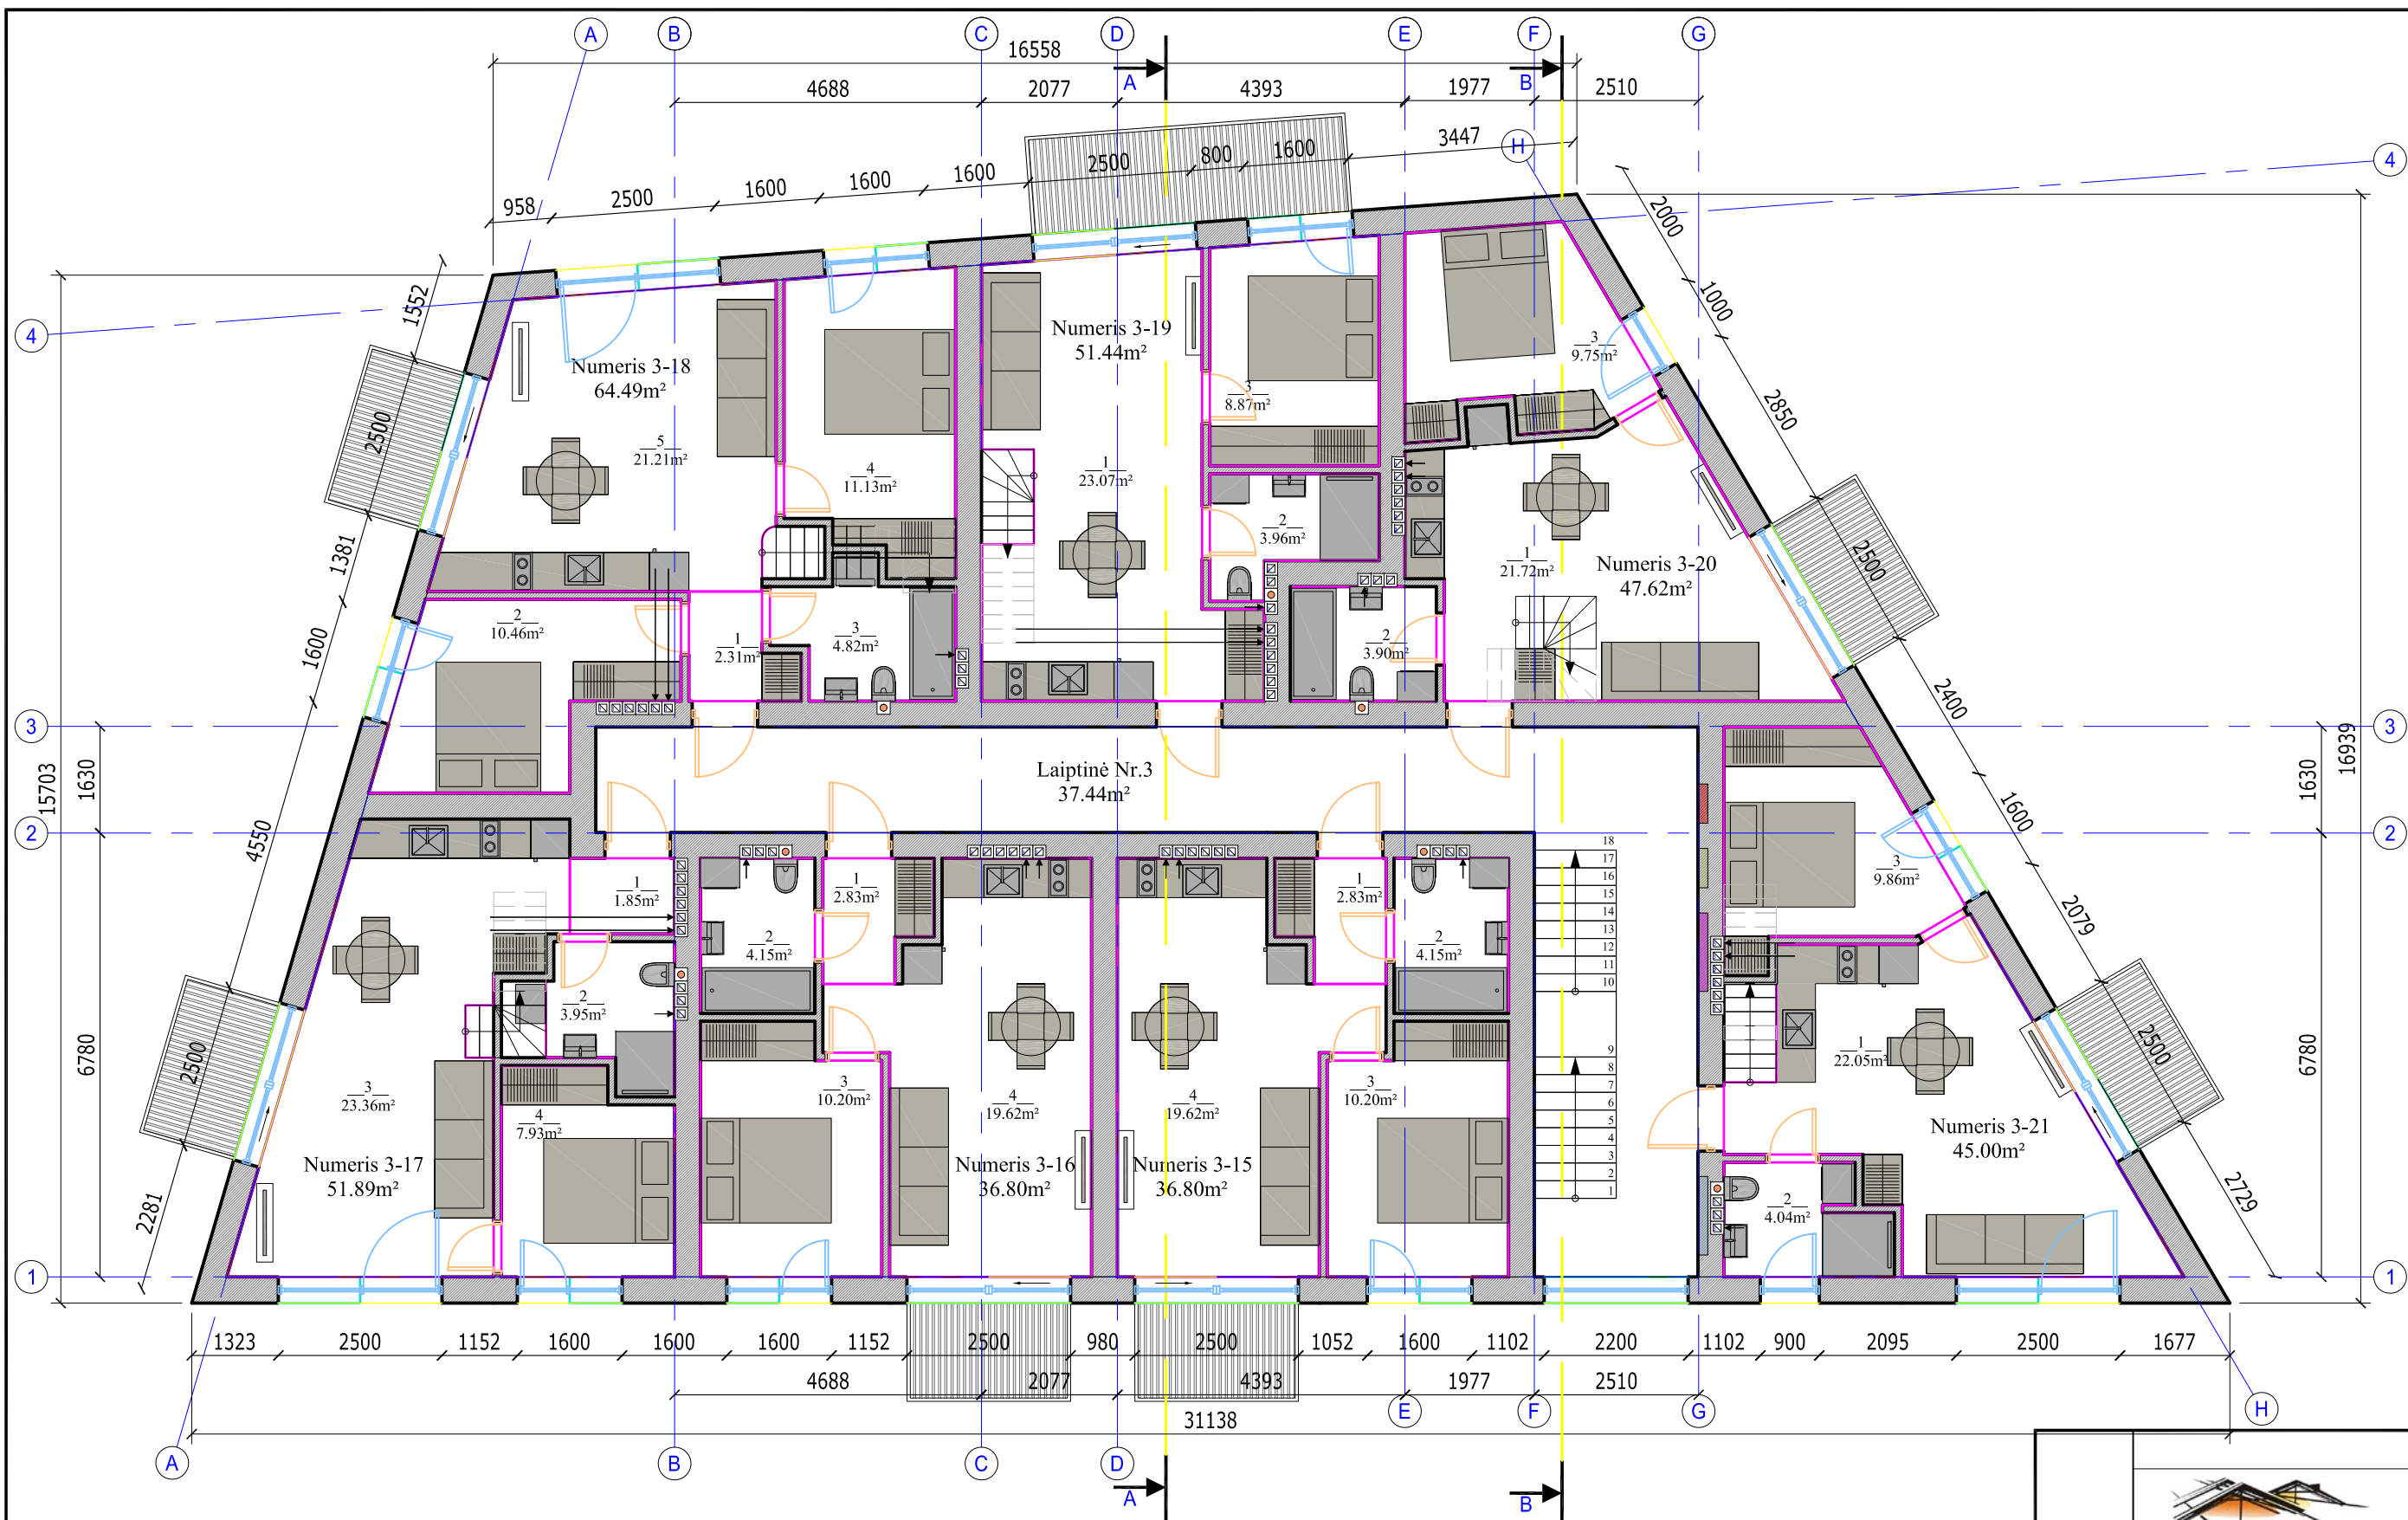


- Sutartiniai žymėjimai
- Vandens apskaitos spinta
 - Šilumos kolektorių spinta
 - Ryšių spinta
 - Elektrios spinta
 - Buitinių nuotekų stovas
 - Natūralaus vėdinimo kanalai

PIRMO AUKŠTO EKSPLIKACIJA			
NUMERIS NR.3-15	1	Koridorius	2.83 m ²
	2	WC/vonia	4.15 m ²
	3	Kambarys	10.20 m ²
	4	Virtuvė/Svetainė	19.62 m ²
Bendras plotas			36.80 m ²
NUMERIS NR.3-16	1	Koridorius	2.83 m ²
	2	WC/vonia	4.15 m ²
	3	Kambarys	10.20 m ²
	4	Virtuvė/Svetainė	19.62 m ²
Bendras plotas			36.80 m ²
NUMERIS NR.3-17	1	Koridorius	1.85 m ²
	2	WC/dušas	3.95 m ²
	3	Virtuvė/Svetainė	23.36 m ²
	4	Kambarys	7.93 m ²
	5	Kambarys	14.80 m ²
Bendras plotas			51.89 m ²
NUMERIS NR.3-18	1	Koridorius	2.31 m ²
	2	Kambarys	10.46 m ²
	3	WC/vonia	4.82 m ²
	4	Kambarys	11.13 m ²
	5	Virtuvė/Svetainė	21.21 m ²
	6	Kambarys	14.56 m ²
Bendras plotas			64.49 m ²
NUMERIS NR.3-19	1	Virtuvė/Svetainė	23.07 m ²
	2	WC/dušas	3.96 m ²
	3	Kambarys	8.87 m ²
	4	Kambarys	15.54 m ²
Bendras plotas			51.44 m ²
NUMERIS NR.3-20	1	Virtuvė/Svetainė	21.72 m ²
	2	WC/vonia	3.90 m ²
	3	Kambarys	9.75 m ²
	4	Kambarys	12.25 m ²
Bendras plotas			47.62 m ²
NUMERIS NR.3-21	1	Virtuvė/Svetainė	22.05 m ²
	2	WC/dušas	4.04 m ²
	3	Kambarys	9.86 m ²
	4	Kambarys	9.05 m ²
Bendras plotas			45.00 m ²
POILSIO PASTATO PIRMO AUKŠTAS			
	Nr.15	NUMERIS	36.80 m ²
	Nr.16	NUMERIS	36.80 m ²
	Nr.17	NUMERIS	51.89 m ²
	Nr.18	NUMERIS	64.49 m ²
	Nr.19	NUMERIS	51.44 m ²
	Nr.20	NUMERIS	47.62 m ²
	Nr.21	NUMERIS	45.00 m ²
	Nr.3	LAIPTINĖ	37.44 m ²
Bendras aukšto plotas			371.48 m ²
Bendras pastato numerių plotas			878.30 m ²
Bendras pastato plotas			993.36 m ²

KVAL. PATV. DOK. NR.	 Danės g. 6, 403 kab., Klaipėda tel. 861231413, 862076751 email: danesprojektai@gmail.com			STATINIO PROJEKTO PAVADINIMAS		
				POILSIO PASTATŲ VANAGUPĖS G.9, PALANGOJE, STATYBOS PROJEKTAS		
				STATINIO NR. IR PAVADINIMAS		
				POILSIO PASTATAS NR.3		
	PAREIGOS	VARDAS, PAVARDĖ	PARAŠAS	DOKUMENTO PAVADINIMAS		Laida
A2125	PV	V.LUCENKO		TREČIO AUKŠTO PLANAS M1:100		0
A2125	ARCH	V.LUCENKO				
LT	STATYTOJAS			DOKUMENTO ŽYMUO		Lapas
	UAB "SORENSEN INVEST" su projektiniais sprendimais susipažinau ir tvirtinu:			190908-03-PP- SA_B - 3		

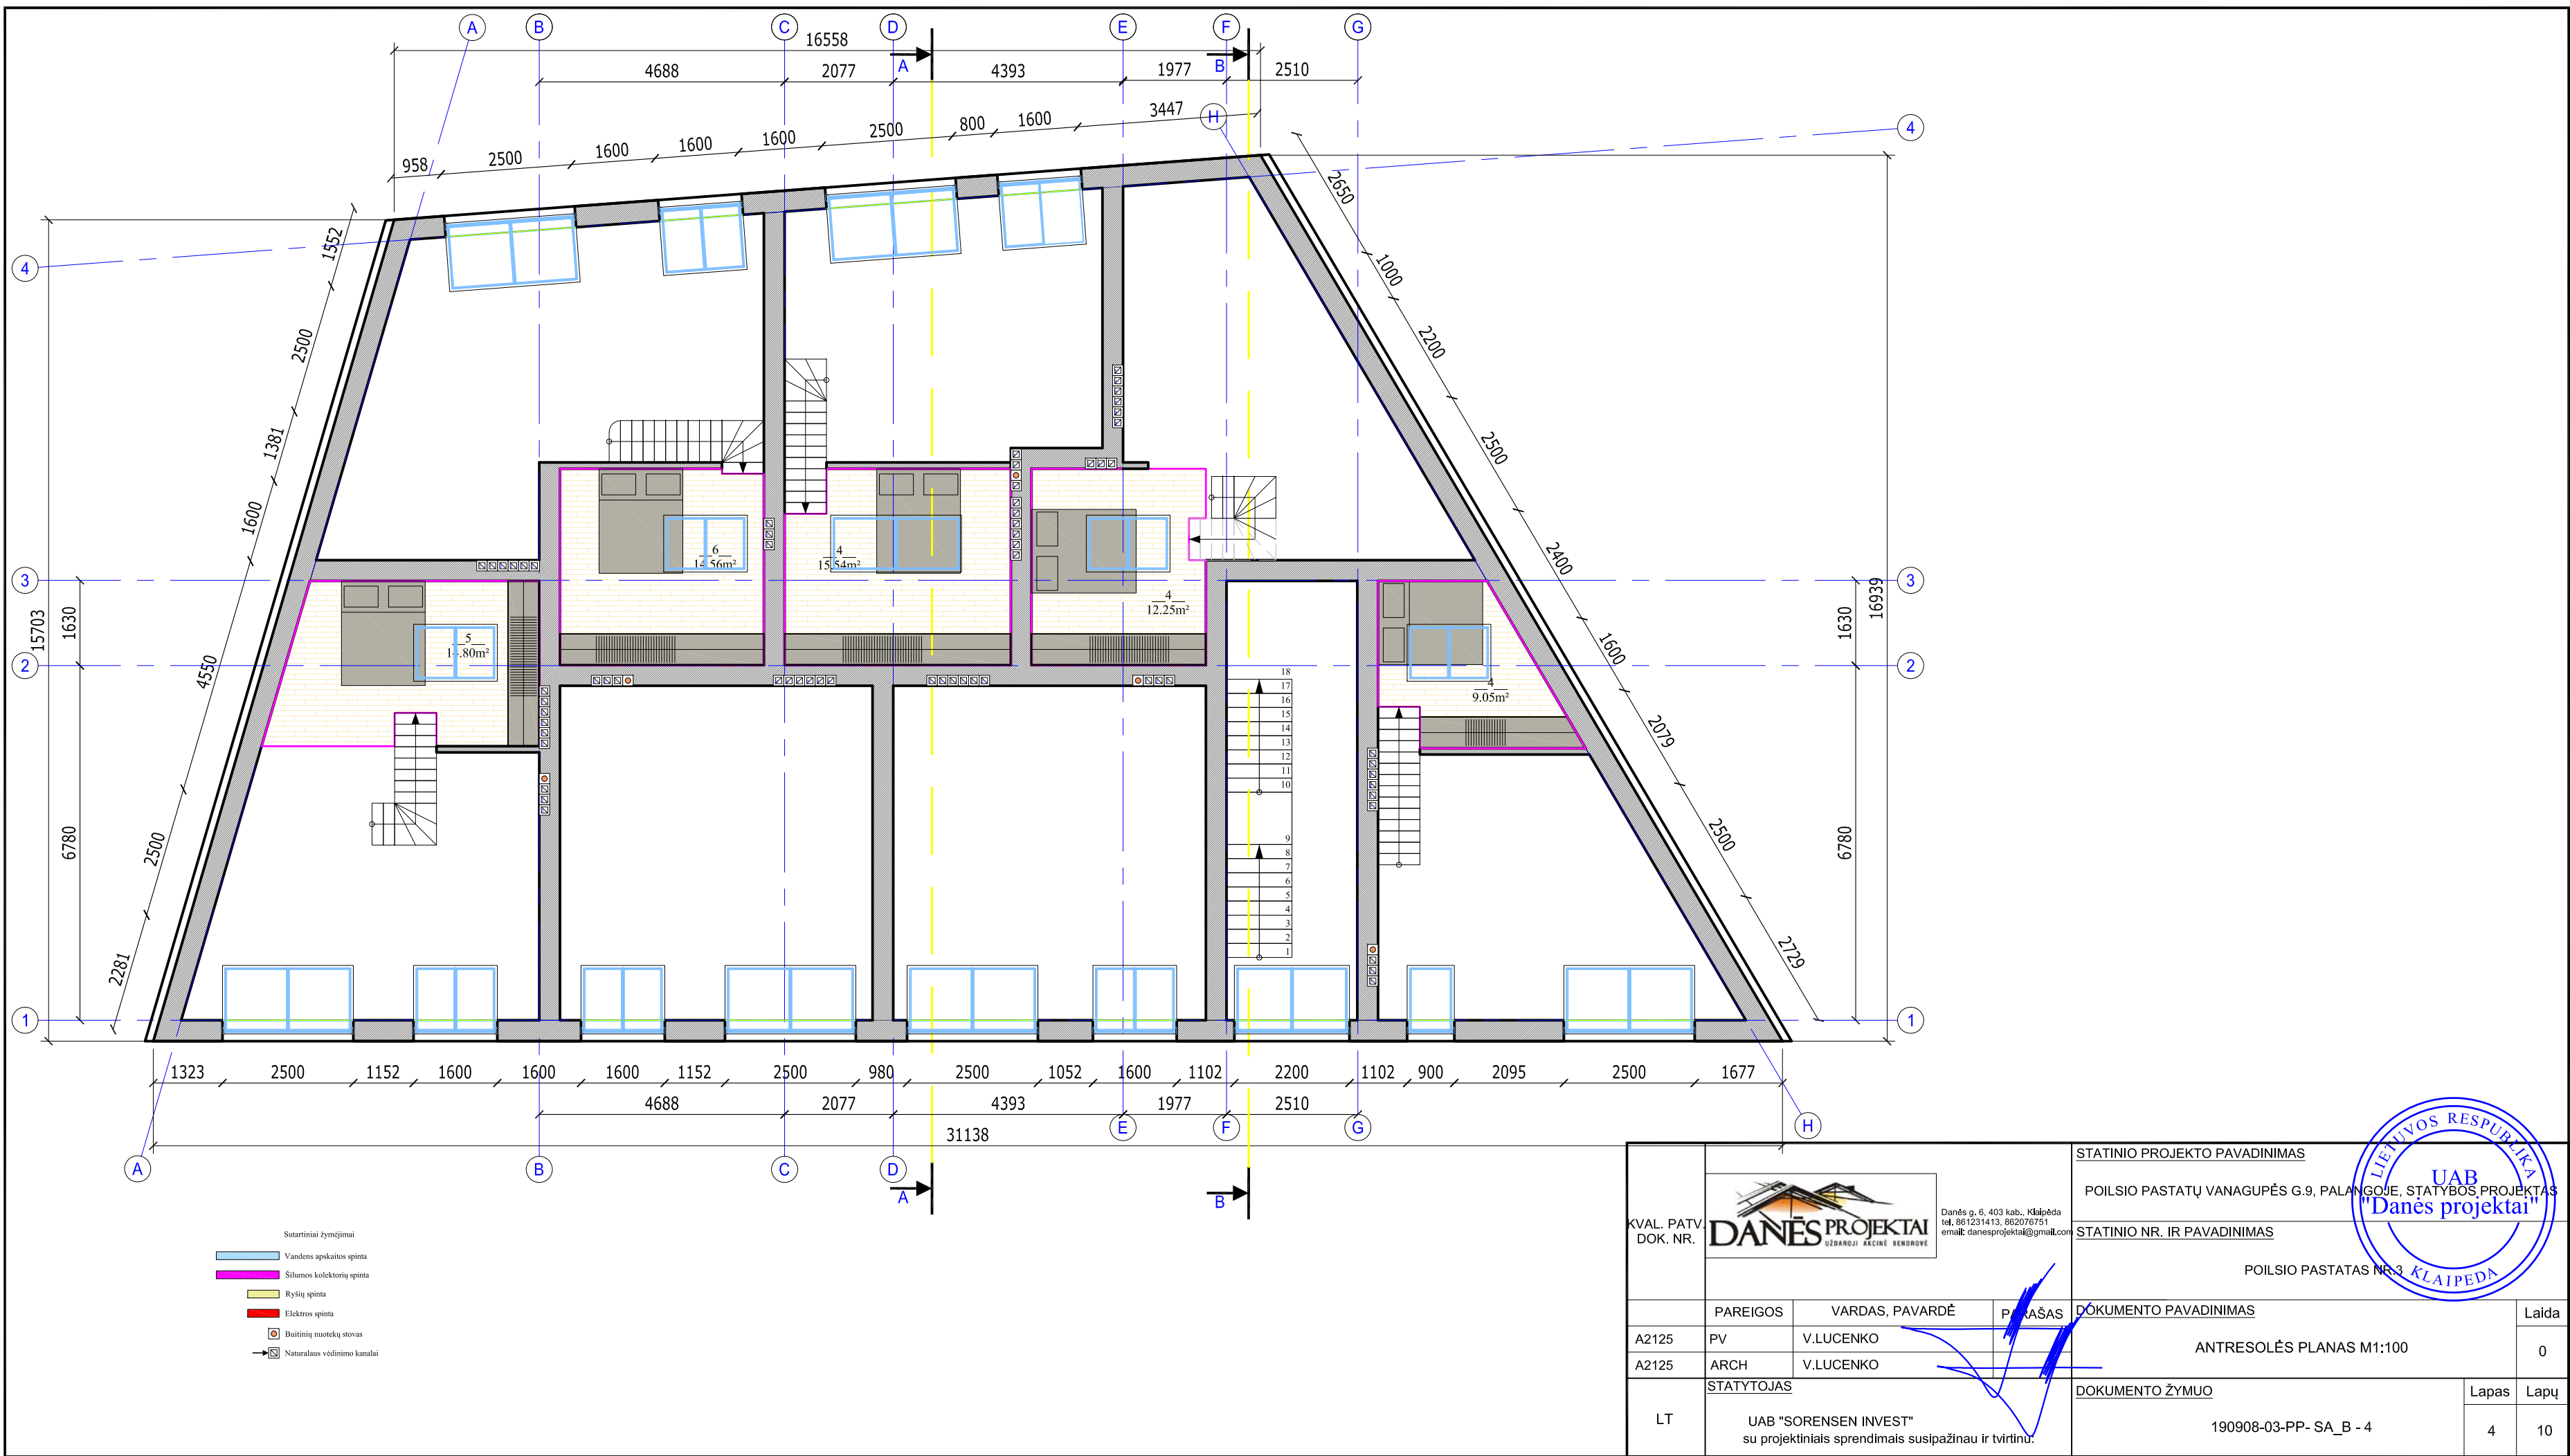

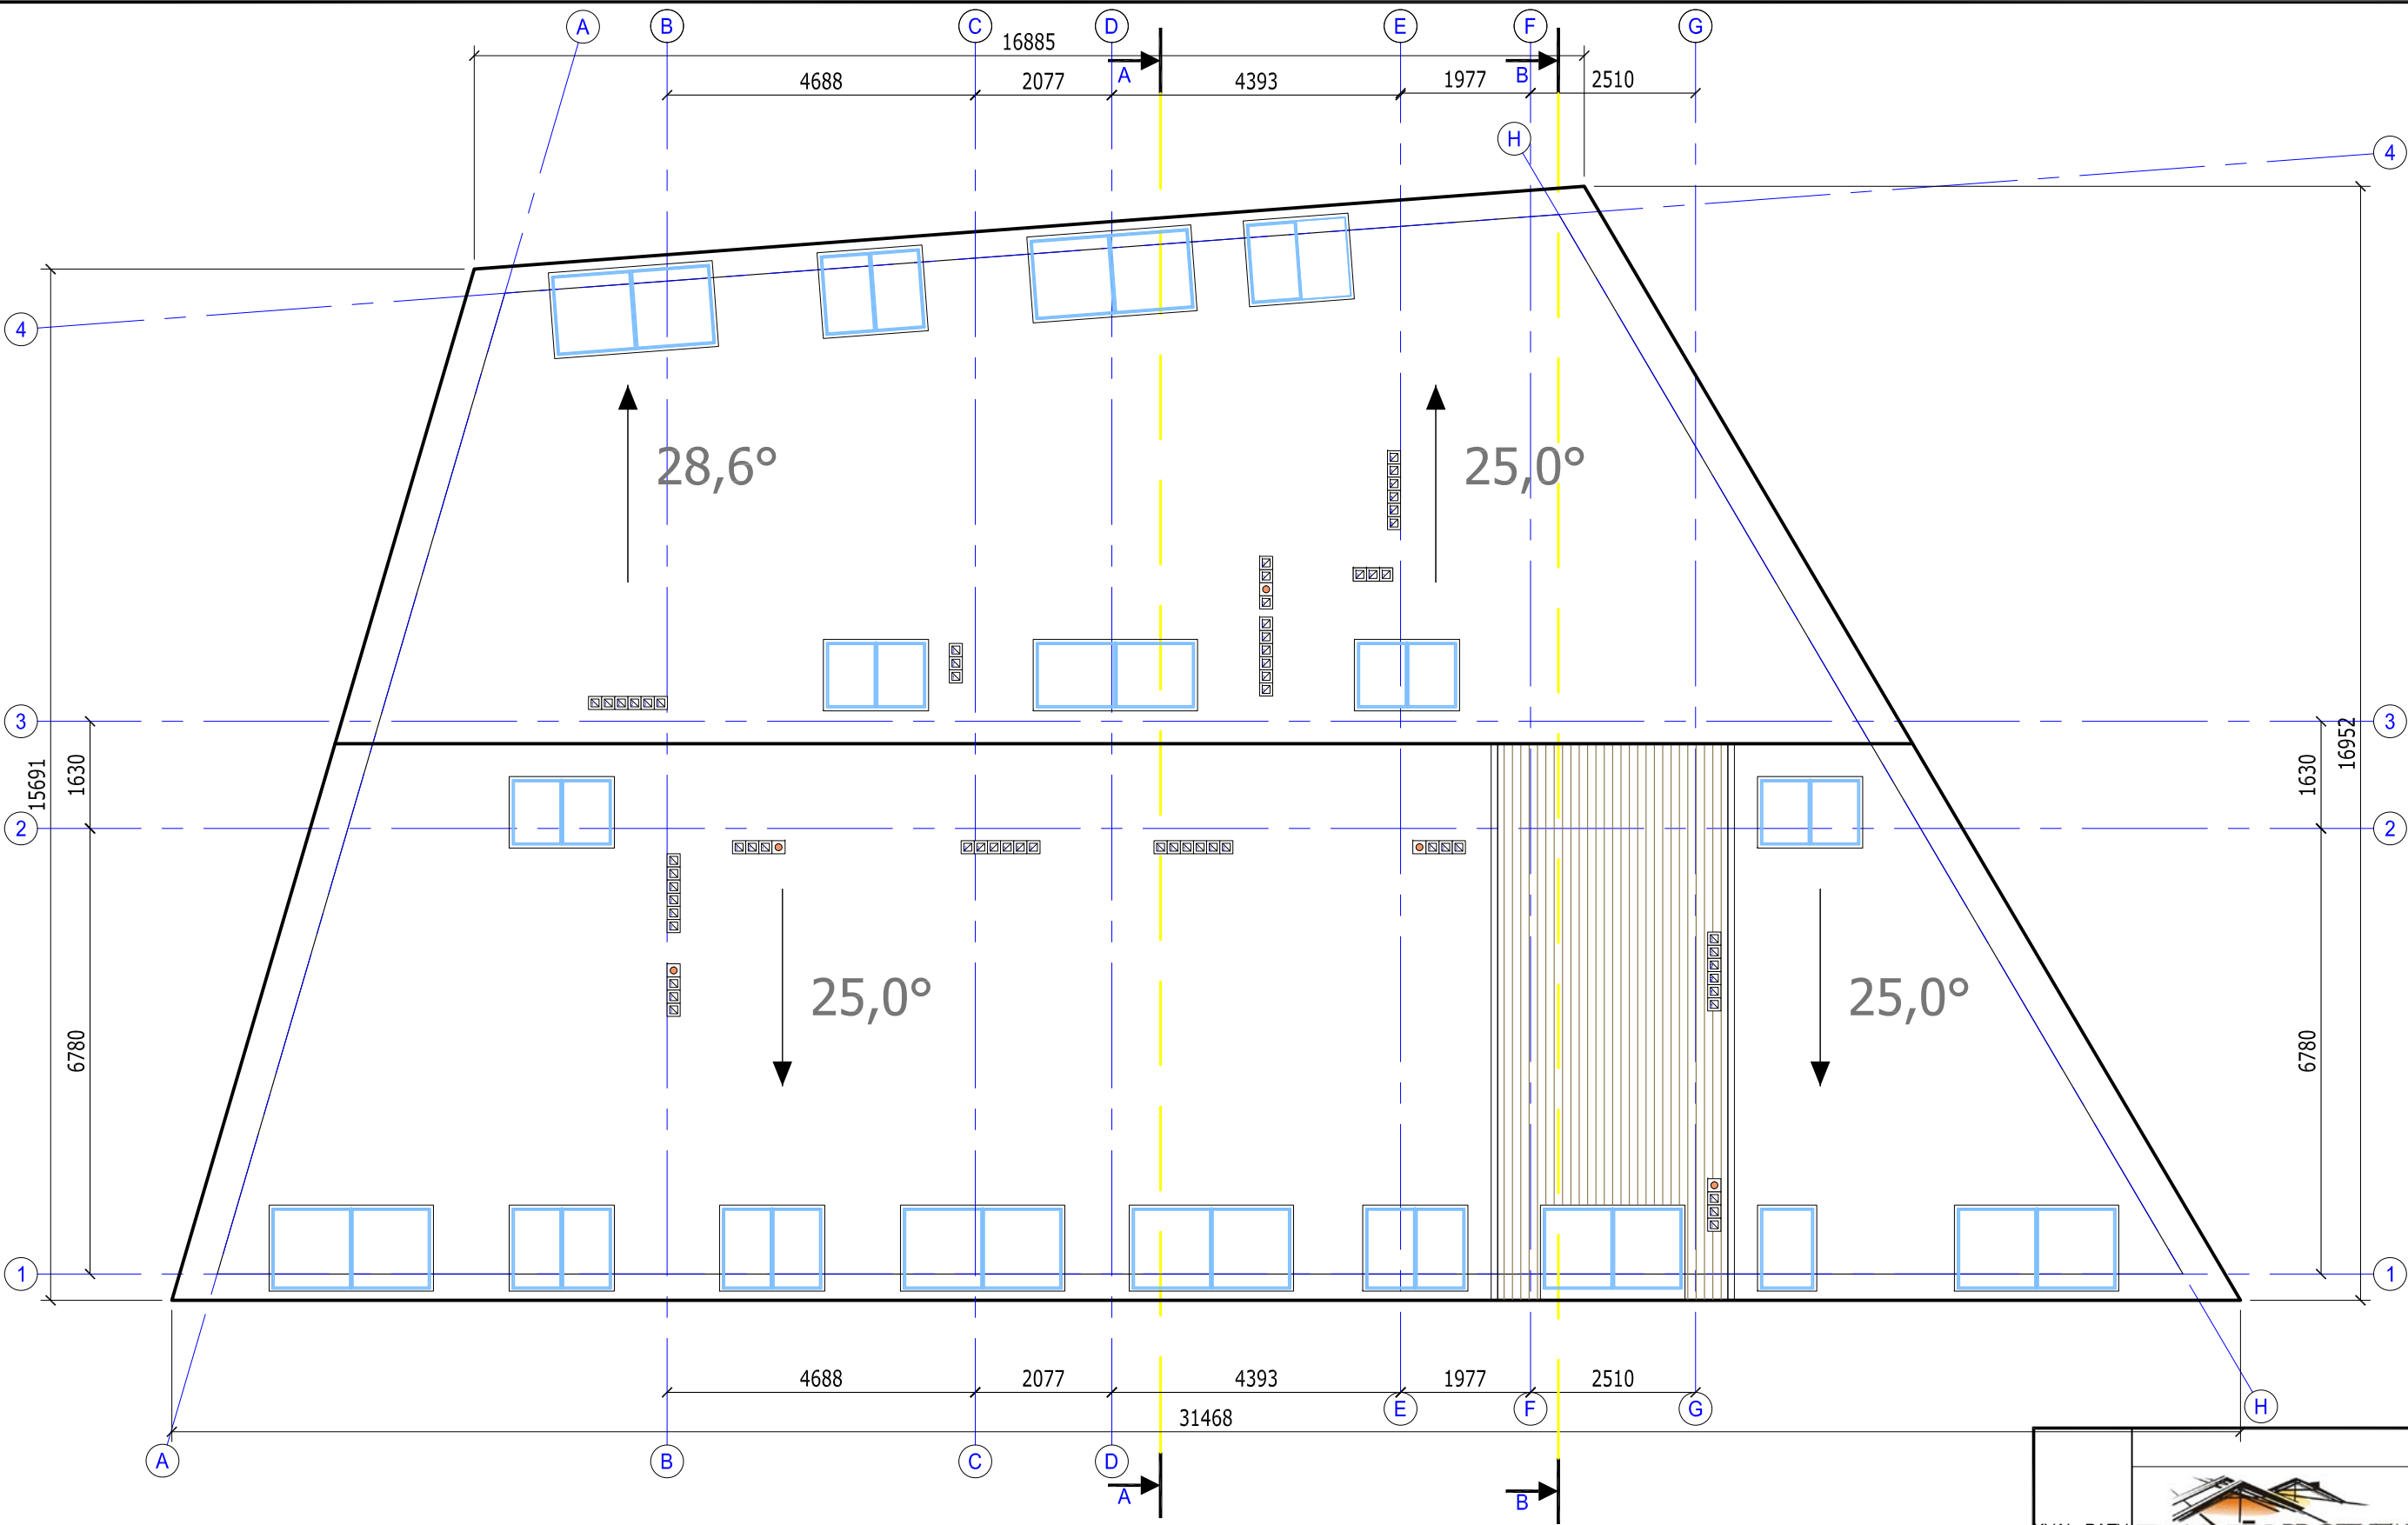

- Sutartiniai žymėjimai
- Vardeus apskaitos spinta
 - Šilumos kolektorių spinta
 - Ryšių spinta
 - Elektros spinta
 - Buitinių nuotekų stovas
 - Natūralaus vėdinimo kanalai

KVAL. PATV. DOK. NR.	 Danės g. 6, 403 kab., Klaipėda tel. 861231413, 862076751 email: danesprojektai@gmail.com			STATINIO PROJEKTO PAVADINIMAS		
				POILSIO PASTATŲ VANAGUPĖS G.9, PALANGOJE, STATYBOS PROJEKTAS		
				STATINIO NR. IR PAVADINIMAS		
			POILSIO PASTATAS NR.3			
			DOKUMENTO PAVADINIMAS			Laida
A2125	PV	V.LUCENKO	STOGO PLANAS M1:100			0
A2125	ARCH	V.LUCENKO				
LT	STATYTOJAS			DOKUMENTO ŽYMUO		Lapas
	UAB "SORENSEN INVEST" su projektiniais sprendimais susipažinau ir tvirtinu.			190908-03-PP- SA_B - 5		Lapų 510



KVAL. PATV. DOK. NR.	 Danės g. 6, 403 kab., Klaipėda tel. 861231413, 862076751 email: danesprojektai@gmail.com			STATINIO PROJEKTO PAVADINIMAS		
				POILSIO PASTATŲ VANAGUPĖS G.9, PALANGOJE, STATYBOS PROJEKTAS		
				STATINIO NR. IR PAVADINIMAS		
				POILSIO PASTATAS NR.3		
	PAREIGOS	VARDAS, PAVARDĖ	PARAŠAS	DOKUMENTO PAVADINIMAS		Laida
A2125	PV	V.LUCENKO		FASADAS A-H M1:100		0
A2125	ARCH	V.LUCENKO				
LT	STATYTOJAS			DOKUMENTO ŽYMUO		Lapas
	UAB "SORENSEN INVEST" su projektiniais sprendimais susipažinau ir tvirtinu.			190908-03-PP- SA_B - 6		Lapų 610

VIDUTINĖ ŽEMĖS ALTITUDĖ




KVAL. PATV. DOK. NR.	 Danės g. 6, 403 kab., Klaipėda tel. 861231413, 862076751 email: danesprojektai@gmail.com			STATINIO PROJEKTO PAVADINIMAS		
				POILSIO PASTATŲ VANAGUPĖS G.9, PALANGOJE, STATYBOS PROJEKTAS		
LT				STATINIO NR. IR PAVADINIMAS		
				POILSIO PASTATAS NR.3		
	PAREIGOS	VARDAS, PAVARDĖ	PARAŠAS	DOKUMENTO PAVADINIMAS		Laida
	A2125	PV	V.LUCENKO	FASADAS F-B M1:100		0
LT	A2125	ARCH	V.LUCENKO	DOKUMENTO ŽYMUO		Lapas
	STATYTOJAS			190908-03-PP- SA_B - 7		Lapų
UAB "SORENSEN INVEST" su projektiniais sprendimais susipažinau ir tvirtinu.					7	10



KVAL. PATV. DOK. NR.	 Danės g. 6, 403 kab., Klaipėda tel. 861231413, 862076751 email: danesprojektai@gmail.com			STATINIO PROJEKTO PAVADINIMAS		
				POILSIO PASTATŲ VANAGUPĖS G.9, PALANGOJE, STATYBOS PROJEKTAS		
				STATINIO NR. IR PAVADINIMAS		
LT				POILSIO PASTATAS NR.3		
		PAREIGOS	VARDAS, PAVARDĖ	DOKUMENTO PAVADINIMAS		Laida
	A2125	PV	V.LUCENKO	FASADAS 4-1 M1:100		0
	A2125	ARCH	V.LUCENKO			
LT	STATYTOJAS			DOKUMENTO ŽYMUO		Lapas
	UAB "SORENSEN INVEST" su projektiniais sprendimais susipažinau ir tvirtinu.			190908-03-PP- SA_B - 8		Lapų



KVAL. PATV. DOK. NR.	 Danės g. 6, 403 kab., Klaipėda tel. 861231413, 862076751 email: danesprojektai@gmail.com			STATINIO PROJEKTO PAVADINIMAS		
				POILSIO PASTATŲ VANAGUPĖS G.9, PALANGOJE, STATYBOS PROJEKTAS		
				STATINIO NR. IR PAVADINIMAS		
				POILSIO PASTATAS NR.3		
	PAREIGOS	VARDAS, PAVARDĖ	PARAŠAS	DOKUMENTO PAVADINIMAS		Laida
A2125	PV	V.LUCENKO		FASADAS 1-4 M1:100		0
A2125	ARCH	V.LUCENKO				
LT	STATYTOJAS			DOKUMENTO ŽYMUO		Lapas
	UAB "SORENSEN INVEST" su projektiniais sprendimais susipažinau ir tvirtinu.			190908-03-PP- SA_B - 9		Lapų
						910

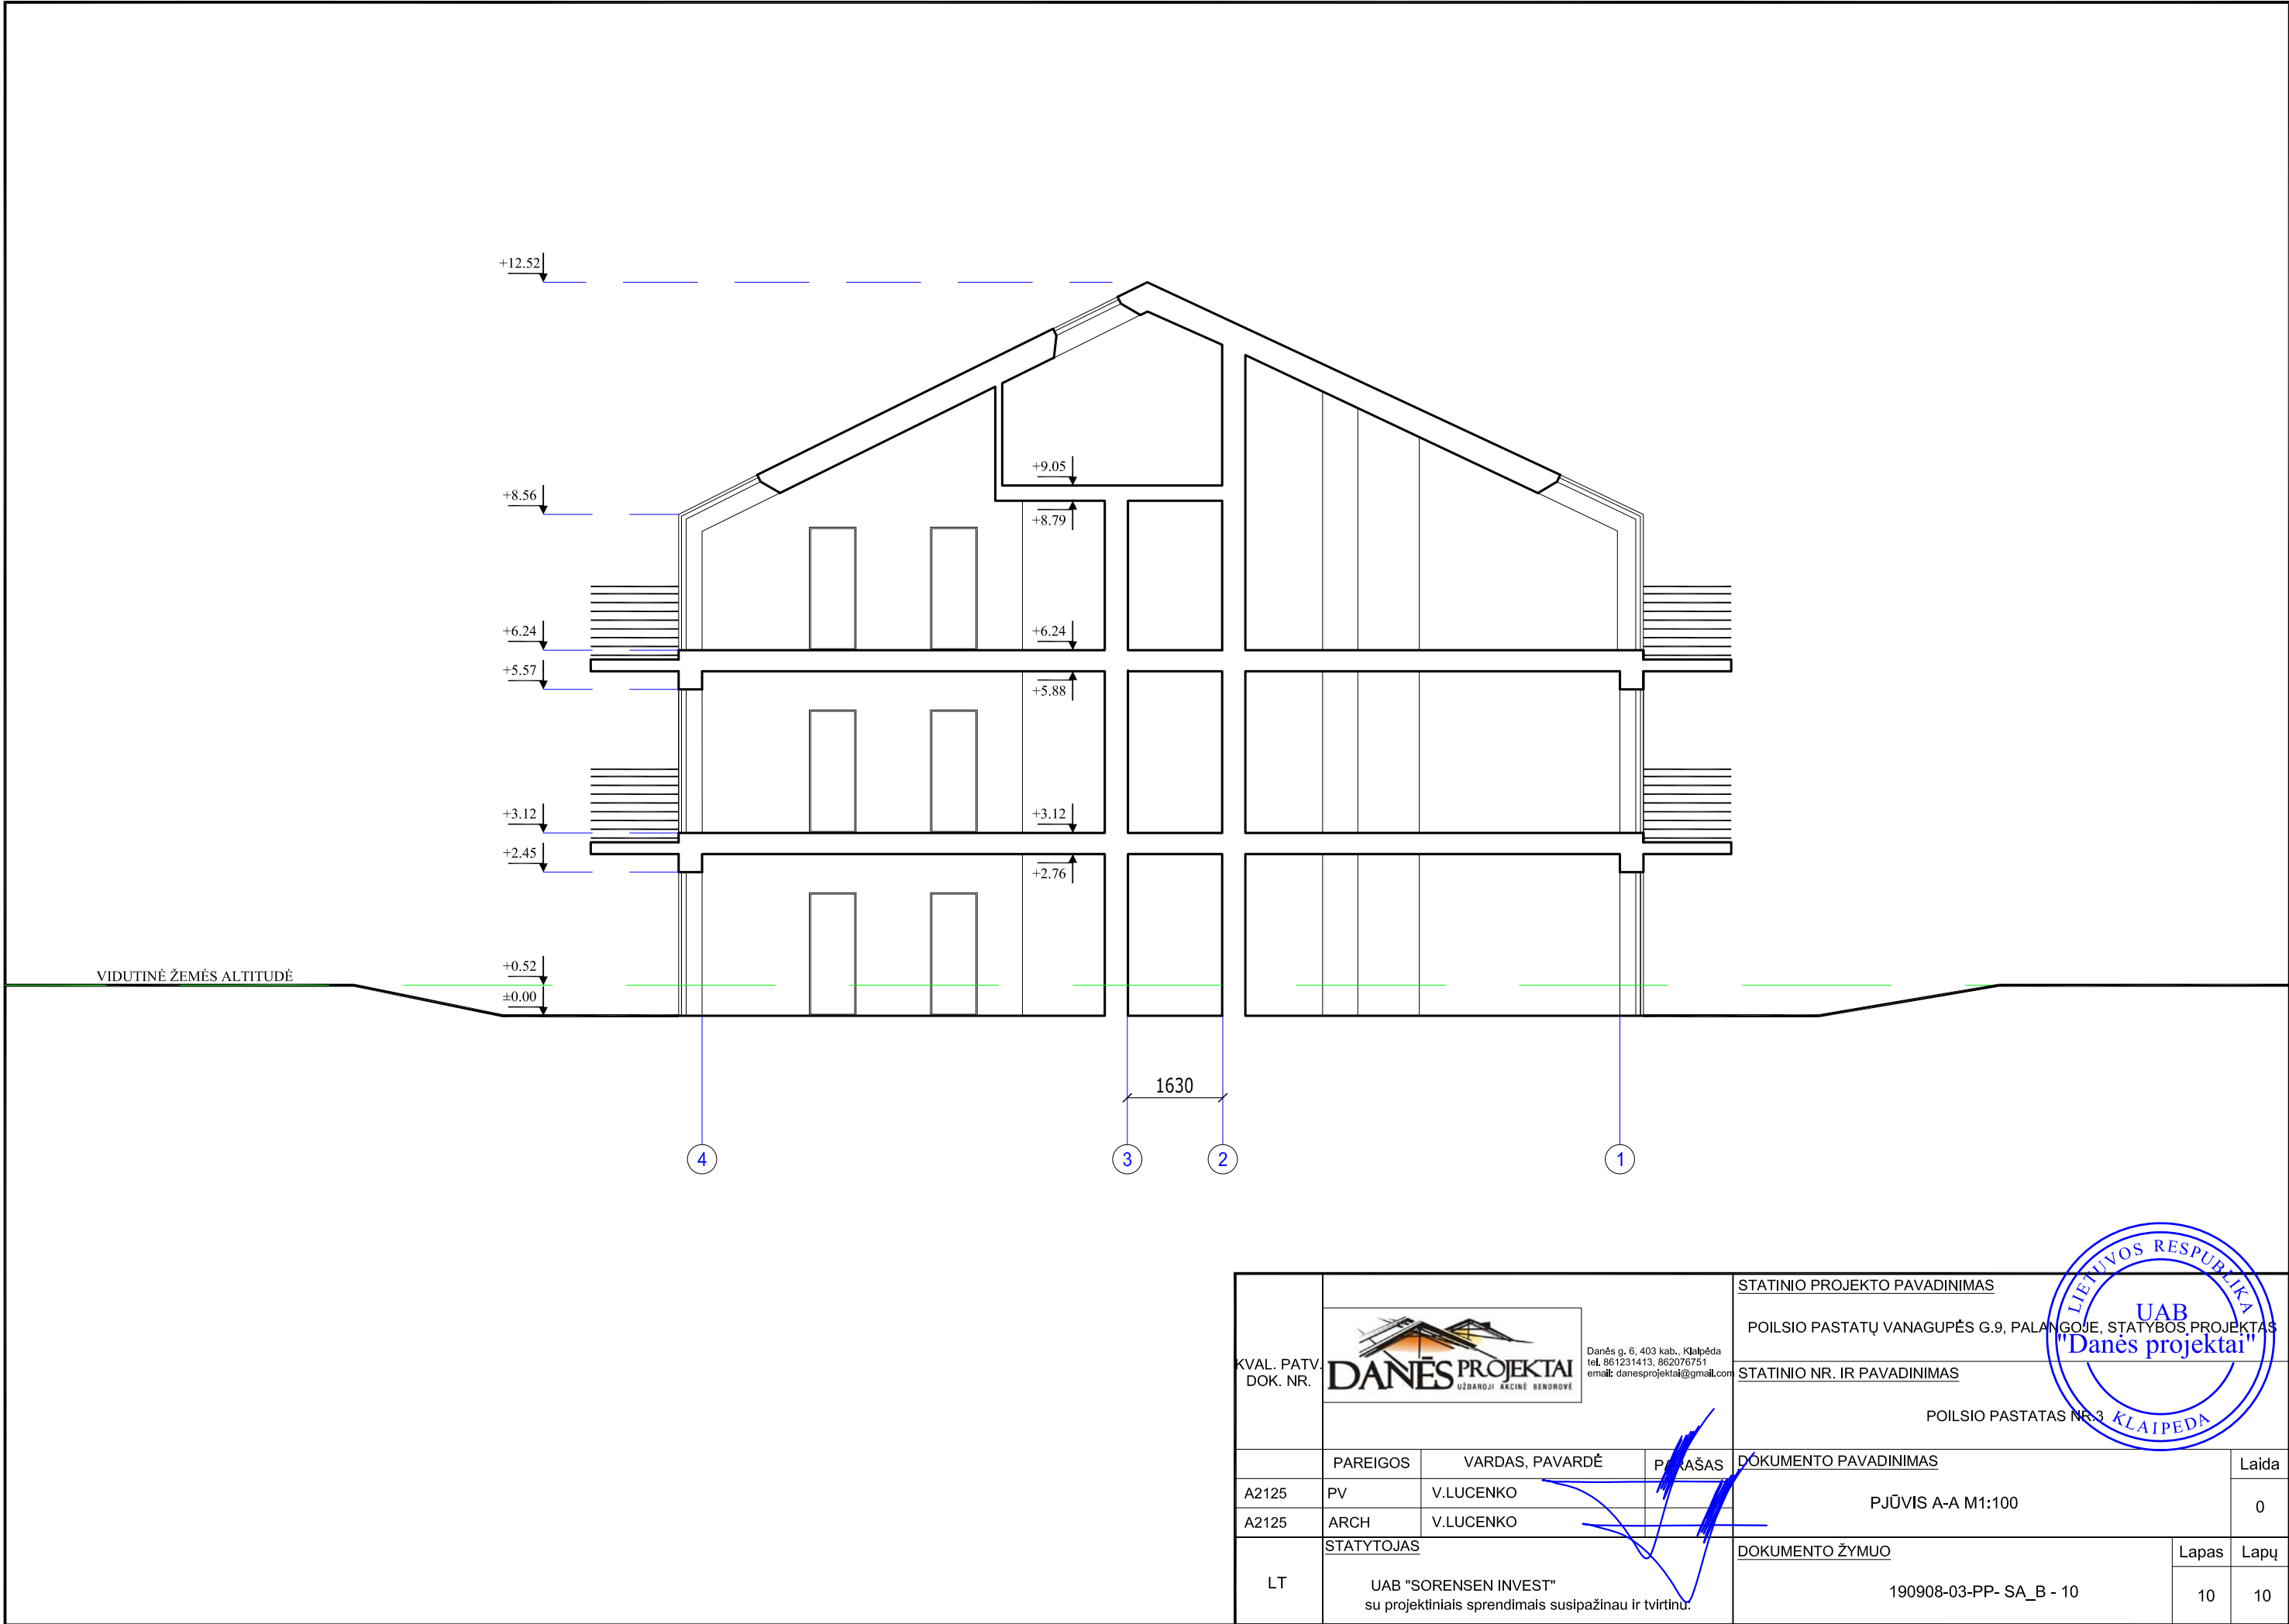

KVAL. PATV. DOK. NR.	 Danės g. 6, 403 kab., Klaipėda tel. 861231413, 862076751 email: danesprojektai@gmail.com			STATINIO PROJEKTO PAVADINIMAS		
				POILSIO PASTATŲ VANAGUPĖS G.9, PALANGOJE, STATYBOS PROJEKTAS		
				STATINIO NR. IR PAVADINIMAS		
LT				POILSIO PASTATAS NR.3		
	PAREIGOS	VARDAS, PAVARDĖ	PARAŠAS	DOKUMENTO PAVADINIMAS		Laida
	A2125	PV	V.LUCENKO	PJŪVIS A-A M1:100		0
	A2125	ARCH	V.LUCENKO			
LT	STATYTOJAS			DOKUMENTO ŽYMUO		Lapas
	UAB "SORENSEN INVEST" su projektiniais sprendimais susipažinau ir tvirtinu.			190908-03-PP- SA_B - 10		Lapų



POILSIO PASTATO PIRMO AUKŠTAS

Nr.1	NUMERIS	35.12 m ²
Nr.2	NUMERIS	59.23 m ²
Nr.3	NUMERIS	26.68 m ²
Nr.4	NUMERIS	36.81 m ²
Nr.5	NUMERIS	36.81 m ²
Nr.6	NUMERIS	26.68 m ²
Nr.7	NUMERIS	59.23 m ²
Nr.8	NUMERIS	35.12 m ²
Nr.9	NUMERIS	36.62 m ²
Nr.10	NUMERIS	36.62 m ²
Nr.1	LAIPTINĖ	25.81 m ²
Nr.2	LAIPTINĖ	25.81 m ²
Bendras aukšto plotas		440.54 m ²
Bendras pastato numerių plotas		1272.78 m ²
Bendras pastato plotas		1418.20 m ²

PIRMO AUKŠTO EKSPLIKACIJA

NUMERIS NR.4-1	1	Virtuvė/Svetainė	20.21 m ²
	2	WC/vonia	4.32 m ²
	3	Kambarys	10.59 m ²
Bendras plotas			35.12 m ²
NUMERIS NR.4-2	1	Koridorius	7.54 m ²
	2	WC/vonia	3.56 m ²
	3	Sandėliukas	1.18 m ²
Bendras plotas			12.28 m ²
NUMERIS NR.4-3	1	WC/vonia	4.22 m ²
	2	Virtuvė/Svetainė	22.54 m ²
	3	Kambarys	10.48 m ²
Bendras plotas			36.81 m ²
NUMERIS NR.4-4	1	WC/vonia	4.22 m ²
	2	Virtuvė/Svetainė	22.54 m ²
	3	Kambarys	10.48 m ²
Bendras plotas			36.81 m ²
NUMERIS NR.4-5	1	WC/vonia	4.22 m ²
	2	Virtuvė/Svetainė	22.54 m ²
	3	Kambarys	10.48 m ²
Bendras plotas			36.81 m ²
NUMERIS NR.4-6	1	WC/vonia	4.22 m ²
	2	Virtuvė/Svetainė	22.54 m ²
	3	Kambarys	10.48 m ²
Bendras plotas			36.81 m ²
NUMERIS NR.4-7	1	WC/vonia	4.22 m ²
	2	Virtuvė/Svetainė	22.54 m ²
	3	Kambarys	10.48 m ²
Bendras plotas			36.81 m ²
NUMERIS NR.4-8	1	WC/vonia	4.22 m ²
	2	Virtuvė/Svetainė	22.54 m ²
	3	Kambarys	10.48 m ²
Bendras plotas			36.81 m ²
NUMERIS NR.4-9	1	WC/vonia	4.22 m ²
	2	Virtuvė/Svetainė	22.54 m ²
	3	Kambarys	10.48 m ²
Bendras plotas			36.81 m ²
NUMERIS NR.4-10	1	WC/vonia	4.22 m ²
	2	Virtuvė/Svetainė	22.54 m ²
	3	Kambarys	10.48 m ²
Bendras plotas			36.81 m ²

NUMERIS NR.4-3	1	WC/vonia	4.22 m ²
	2	Virtuvė/Svetainė	22.46 m ²
Bendras plotas			26.68 m ²
NUMERIS NR.4-4	1	WC/vonia	4.22 m ²
	2	Virtuvė/Svetainė	22.54 m ²
	3	Kambarys	10.48 m ²
Bendras plotas			36.81 m ²
NUMERIS NR.4-5	1	WC/vonia	4.22 m ²
	2	Virtuvė/Svetainė	22.54 m ²
	3	Kambarys	10.48 m ²
Bendras plotas			36.81 m ²
KVAL. PATV. DOK. NR.	PAREIGOS	VARDAS, PAVARDĖ	PARAŠAS
	PV	V.LUCENKO	
	ARCH	V.LUCENKO	
	STATYTOJAS		
LT	UAB "SORENSEN INVEST" su projekciniais sprendimais susipažinau ir tvirtinu.		

STATINIO PROJEKTO PAVADINIMAS	
POILSIO PASTATŲ VANAGUPĖS G.9, PALANGOJE, STATYBOS PROJEKTAS	
STATINIO NR. IR PAVADINIMAS	
POILSIO PASTATAS NR.4	
DOKUMENTO PAVADINIMAS	
PIRMO AUKŠTO PLANAS M1:100	
DOKUMENTO ŽYMUO	
190908-04-PP- SA_B - 1	
Laida	0
Lapas	1
Lapų	10





POILSIO PASTATO PIRMO AUKŠTAS

	Nr.11	NUMERIS	35.12 m ²
	Nr.12	NUMERIS	59.23 m ²
	Nr.13	NUMERIS	26.68 m ²
	Nr.14	NUMERIS	36.81 m ²
	Nr.15	NUMERIS	36.81 m ²
	Nr.16	NUMERIS	26.68 m ²
	Nr.17	NUMERIS	59.23 m ²
	Nr.18	NUMERIS	35.12 m ²
	Nr.19	NUMERIS	36.62 m ²
	Nr.20	NUMERIS	36.62 m ²
	Nr.3	LAIPTINĖ	23.45 m ²
	Nr.4	LAIPTINĖ	23.45 m ²
Bendras aukšto plotas			435.82 m ²
Bendras pastato numerių plotas			1272.78 m ²
Bendras pastato plotas			1418.20 m ²

PIRMO AUKŠTO EKSPLIKACIJA

NUMERIS NR.4-11	1	Virtuvė/Svetainė	20.21 m ²
	2	WC/vonia	4.32 m ²
	3	Kambarys	10.59 m ²
Bendras plotas			35.12 m ²
NUMERIS NR.4-12	1	Koridorius	7.54 m ²
	2	WC/vonia	3.56 m ²
	3	Sandėliukas	1.18 m ²
Bendras plotas			12.28 m ²
NUMERIS NR.4-13	1	WC/vonia	4.22 m ²
	2	Virtuvė/Svetainė	22.54 m ²
	3	Kambarys	10.48 m ²
Bendras plotas			36.81 m ²
NUMERIS NR.4-14	1	WC/vonia	4.22 m ²
	2	Virtuvė/Svetainė	22.54 m ²
	3	Kambarys	10.48 m ²
Bendras plotas			36.81 m ²
NUMERIS NR.4-15	1	WC/vonia	4.22 m ²
	2	Virtuvė/Svetainė	22.54 m ²
	3	Kambarys	10.48 m ²
Bendras plotas			36.81 m ²
NUMERIS NR.4-16	1	WC/vonia	4.22 m ²
	2	Virtuvė/Svetainė	22.54 m ²
	3	Kambarys	10.48 m ²
Bendras plotas			36.81 m ²
NUMERIS NR.4-17	1	WC/vonia	4.22 m ²
	2	Virtuvė/Svetainė	22.54 m ²
	3	Kambarys	10.48 m ²
Bendras plotas			36.81 m ²
NUMERIS NR.4-18	1	WC/vonia	4.22 m ²
	2	Virtuvė/Svetainė	22.54 m ²
	3	Kambarys	10.48 m ²
Bendras plotas			36.81 m ²
NUMERIS NR.4-19	1	WC/vonia	4.22 m ²
	2	Virtuvė/Svetainė	22.54 m ²
	3	Kambarys	10.48 m ²
Bendras plotas			36.81 m ²
NUMERIS NR.4-20	1	WC/vonia	4.22 m ²
	2	Virtuvė/Svetainė	22.54 m ²
	3	Kambarys	10.48 m ²
Bendras plotas			36.81 m ²

NUMERIS NR.4-11	1	Virtuvė/Svetainė	20.21 m ²
	2	WC/vonia	4.32 m ²
	3	Kambarys	10.59 m ²
Bendras plotas			35.12 m ²
NUMERIS NR.4-12	1	Koridorius	7.54 m ²
	2	WC/vonia	3.56 m ²
	3	Sandėliukas	1.18 m ²
Bendras plotas			12.28 m ²
NUMERIS NR.4-13	1	WC/vonia	4.22 m ²
	2	Virtuvė/Svetainė	22.54 m ²
	3	Kambarys	10.48 m ²
Bendras plotas			36.81 m ²
NUMERIS NR.4-14	1	WC/vonia	4.22 m ²
	2	Virtuvė/Svetainė	22.54 m ²
	3	Kambarys	10.48 m ²
Bendras plotas			36.81 m ²
NUMERIS NR.4-15	1	WC/vonia	4.22 m ²
	2	Virtuvė/Svetainė	22.54 m ²
	3	Kambarys	10.48 m ²
Bendras plotas			36.81 m ²
NUMERIS NR.4-16	1	WC/vonia	4.22 m ²
	2	Virtuvė/Svetainė	22.54 m ²
	3	Kambarys	10.48 m ²
Bendras plotas			36.81 m ²
NUMERIS NR.4-17	1	WC/vonia	4.22 m ²
	2	Virtuvė/Svetainė	22.54 m ²
	3	Kambarys	10.48 m ²
Bendras plotas			36.81 m ²
NUMERIS NR.4-18	1	WC/vonia	4.22 m ²
	2	Virtuvė/Svetainė	22.54 m ²
	3	Kambarys	10.48 m ²
Bendras plotas			36.81 m ²
NUMERIS NR.4-19	1	WC/vonia	4.22 m ²
	2	Virtuvė/Svetainė	22.54 m ²
	3	Kambarys	10.48 m ²
Bendras plotas			36.81 m ²
NUMERIS NR.4-20	1	WC/vonia	4.22 m ²
	2	Virtuvė/Svetainė	22.54 m ²
	3	Kambarys	10.48 m ²
Bendras plotas			36.81 m ²

NUMERIS NR.4-11	1	Virtuvė/Svetainė	20.21 m ²
	2	WC/vonia	4.32 m ²
	3	Kambarys	10.59 m ²
Bendras plotas			35.12 m ²
NUMERIS NR.4-12	1	Koridorius	7.54 m ²
	2	WC/vonia	3.56 m ²
	3	Sandėliukas	1.18 m ²
Bendras plotas			12.28 m ²
NUMERIS NR.4-13	1	WC/vonia	4.22 m ²
	2	Virtuvė/Svetainė	22.54 m ²
	3	Kambarys	10.48 m ²
Bendras plotas			36.81 m ²
NUMERIS NR.4-14	1	WC/vonia	4.22 m ²
	2	Virtuvė/Svetainė	22.54 m ²
	3	Kambarys	10.48 m ²
Bendras plotas			36.81 m ²
NUMERIS NR.4-15	1	WC/vonia	4.22 m ²
	2	Virtuvė/Svetainė	22.54 m ²
	3	Kambarys	10.48 m ²
Bendras plotas			36.81 m ²
NUMERIS NR.4-16	1	WC/vonia	4.22 m ²
	2	Virtuvė/Svetainė	22.54 m ²
	3	Kambarys	10.48 m ²
Bendras plotas			36.81 m ²
NUMERIS NR.4-17	1	WC/vonia	4.22 m ²
	2	Virtuvė/Svetainė	22.54 m ²
	3	Kambarys	10.48 m ²
Bendras plotas			36.81 m ²
NUMERIS NR.4-18	1	WC/vonia	4.22 m ²
	2	Virtuvė/Svetainė	22.54 m ²
	3	Kambarys	10.48 m ²
Bendras plotas			36.81 m ²
NUMERIS NR.4-19	1	WC/vonia	4.22 m ²
	2	Virtuvė/Svetainė	22.54 m ²
	3	Kambarys	10.48 m ²
Bendras plotas			36.81 m ²
NUMERIS NR.4-20	1	WC/vonia	4.22 m ²
	2	Virtuvė/Svetainė	22.54 m ²
	3	Kambarys	10.48 m ²
Bendras plotas			36.81 m ²

NUMERIS NR.4-11	1	Virtuvė/Svetainė	20.21 m ²
	2	WC/vonia	4.32 m ²
	3	Kambarys	10.59 m ²
Bendras plotas			35.12 m ²
NUMERIS NR.4-12	1	Koridorius	7.54 m ²
	2	WC/vonia	3.56 m ²
	3	Sandėliukas	1.18 m ²
Bendras plotas			12.28 m ²
NUMERIS NR.4-13	1	WC/vonia	4.22 m ²
	2	Virtuvė/Svetainė	22.54 m ²
	3	Kambarys	10.48 m ²
Bendras plotas			36.81 m ²
NUMERIS NR.4-14	1	WC/vonia	4.22 m ²
	2	Virtuvė/Svetainė	22.54 m ²
	3	Kambarys	10.48 m ²
Bendras plotas			36.81 m ²
NUMERIS NR.4-15	1	WC/vonia	4.22 m ²
	2	Virtuvė/Svetainė	22.54 m ²
	3	Kambarys	10.48 m ²
Bendras plotas			36.81 m ²
NUMERIS NR.4-16	1	WC/vonia	4.22 m ²
	2	Virtuvė/Svetainė	22.54 m ²
	3	Kambarys	10.48 m ²
Bendras plotas			36.81 m ²
NUMERIS NR.4-17	1	WC/vonia	4.22 m ²
	2	Virtuvė/Svetainė	22.54 m ²
	3	Kambarys	10.48 m ²
Bendras plotas			36.81 m ²
NUMERIS NR.4-18	1	WC/vonia	4.22 m ²
	2	Virtuvė/Svetainė	22.54 m ²
	3	Kambarys	10.48 m ²
Bendras plotas			36.81 m ²
NUMERIS NR.4-19	1	WC/vonia	4.22 m ²
	2	Virtuvė/Svetainė	22.54 m ²
	3	Kambarys	10.48 m ²
Bendras plotas			36.81 m ²
NUMERIS NR.4-20	1	WC/vonia	4.22 m ²
	2	Virtuvė/Svetainė	22.54 m ²
	3	Kambarys	10.48 m ²
Bendras plotas			36.81 m ²

KVAL. PATV. DOK. NR.	DANĖS PROJEKTAI		
	Danės g. 6, 403 kab., Klaipėda tel. 861231413, 862076751 email: danesprojekta@gmail.com		
	LT		
A2125	PV	V.LUCENKO	
A2125	ARCH	V.LUCENKO	
STATYTOJAS			
UAB "SORENSEN INVEST"			
su projekciniais sprendimais susipažinau ir tvirtinu.			

STATINIO PROJEKTO PAVADINIMAS			
POILSIO PASTATŲ VANAGUPĖS G.9, PALANGOJE, STATYBOS PROJEKTAS			
STATINIO NR. IR PAVADINIMAS			
POILSIO PASTATAS NR.4			
DOKUMENTO PAVADINIMAS			Laida
ANTRO AUKŠTO PLANAS M1:100			0
DOKUMENTO ŽYMUO			Lapas Lapų
190908-04-PP- SA_B - 2			2 10





POILSIO PASTATO PIRMO AUKŠTAS

	Nr.21	NUMERIS	53.73 m ²	NUMERIS NR.4-21	1	Virtuvė/Svetainė	29.87 m ²	
	Nr.22	NUMERIS	59.23 m ²		2	WC/vonia	4.32 m ²	
	Nr.23	NUMERIS	40.67 m ²		3	Koridorius	0.82 m ²	
	Nr.24	NUMERIS	46.87 m ²		4	Kambarys	8.75 m ²	
	Nr.25	NUMERIS	46.87m ²		5	Kambarys	9.97 m ²	
	Nr.26	NUMERIS	40.67 m ²	Bendras plotas			53.73 m ²	
	Nr.27	NUMERIS	59.23 m ²	NUMERIS NR.4-22	1	Koridorius	7.54 m ²	
	Nr.28	NUMERIS	53.73 m ²		2	WC/vonia	3.56 m ²	
	Nr.29	NUMERIS	46.97 m ²		3	Sandėliukas	1.18 m ²	
	Nr.30	NUMERIS	46.97 m ²		4	Kambarys	9.65 m ²	
	Nr.3	LAIPTINĖ	23.45 m ²		5	Kambarys	9.47 m ²	
	Nr.4	LAIPTINĖ	23.45 m ²		6	Virtuvė/Svetainė	27.74 m ²	
Bendras aukšto plotas			541.84 m ²	Bendras plotas			59.23 m ²	
Bendras pastato numerių plotas			1272.78 m ²	NUMERIS NR.4-23	1	WC/vonia	3.86 m ²	
Bendras pastato plotas			1418.20 m ²		2	Virtuvė/Svetainė	21.95 m ²	
					3	Kambarys	14.86 m ²	
				Bendras plotas				40.67 m ²



			3160
			A
NUMERIS NR.4-24	1	WC/vonia	3.79 m ²
	2	Virtuvė/Svetainė	22.60 m ²
	3	Kambarys	9.30 m ²
	4	Kambarys	11.18 m ²
Bendras plotas			46.87 m²
NUMERIS NR.4-25	1	WC/vonia	3.79 m ²
	2	Virtuvė/Svetainė	22.60 m ²
	3	Kambarys	9.30 m ²
	4	Kambarys	11.18 m ²
Bendras plotas			46.87 m²
NUMERIS NR.4-26	1	WC/vonia	3.86 m ²
	2	Virtuvė/Svetainė	21.95 m ²
	3	Kambarys	14.86 m ²
Bendras plotas			40.67 m²

The image shows a top-down architectural floor plan of a building. The plan is rectangular with a total width of 6.21 units and a total depth of 30.96 units. The plan is divided into several rooms, each labeled with a number and a name. The rooms are: 1. Koridorius (Corridor), 2. WC/vonia (Toilet/Bath), 3. Sandeliukas (Closet), 4. Kambarys (Room), 5. Kambarys (Room), and 6. Virtuvė/Svetainė (Kitchen/Living Room). The rooms are arranged in a grid-like fashion. The plan also includes a yellow line representing a wall or boundary, and a blue arrow pointing right. The plan is labeled with 'C' and 'D' in circles, and 'B' in a blue box. The plan is also labeled with 'NUMERIS NR.4-27' and 'NUMERIS NR.4-28'.

Room Number	Room Name	Area (m²)
1	Koridorius	7.54
2	WC/vonia	3.56
3	Sandeliukas	1.18
4	Kambarys	9.65
5	Kambarys	9.47
6	Virtuvė/Svetainė	27.74
Bendras plotas		59.23

Room Number	Room Name	Area (m²)
1	Virtuvė/Svetainė	29.87
2	WC/vonia	4.32
3	Koridorius	0.82
4	Kambarys	8.75
5	Kambarys	9.97
Bendras plotas		53.73

6.21		3.16	
		E	
NUMERIS NR.4-29	1	WC/vonia	3.50 m²
	2	Virtuvė/Svetainė	21.84 m²
	3	Kambarys	10.12 m²
	4	Kambarys	11.51 m²
Bendras plotas			46.97 m²
NUMERIS NR.4-30	1	WC/vonia	3.50 m²
	2	Virtuvė/Svetainė	21.84 m²
	3	Kambarys	10.12 m²
	4	Kambarys	11.51 m²
Bendras plotas			46.97 m²

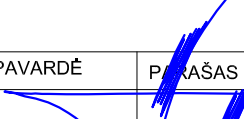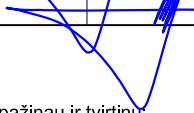KVAL. PATV. DOK. NR.				Danės g. 6, 403 kab., Klaipėda tel. 861231413, 862076751 email: danesprojektai@gmail.com
	PAREIGOS	VARDAS, PAVARDĖ	PARAŠAS	
A2125	PV	V.LUCENKO		
A2125	ARCH	V.LUCENKO		
LT	STATYTOJAS			
	UAB "SORENSEN INVEST" su projektiniais sprendimais susipažinau ir tvirtinu.			

STATINIO PROJEKTO PAVADINIMAS		POILSIO PASTATŲ VANAGUPĖS G.9, PALANGOJE, STATYBOS PROJEKTAS	
STATINIO NR. IR PAVADINIMAS		POILSIO PASTATAS NR.4	
PAREIGOS		VARDAS, PAVARDĖ	PARAŠAS
A2125	PV	V.LUCENKO	
A2125	ARCH	V.LUCENKO	
STATYTOJAS		DOKUMENTO PAVADINIMAS	
LT		TREČIO AUKŠTO PLANAS M1:100	
		DOKUMENTO ŽYMUO	
		190908-04-PP- SA_B - 3	
		Lapas	Lapų
		3	10






KVAL. PATV. DOK. NR.		 Danės g. 6, 403 kab., Klaipėda tel. 861231413, 862076751 email: danesprojektai@gmail.com		STATINIO PROJEKTO PAVADINIMAS		
				POILSIO PASTATŲ VANAGUPĖS G.9, PALANGOJE, STATYBOS PROJEKTAS		
				STATINIO NR. IR PAVADINIMAS		
				POILSIO PASTATAS NR.4		
LT	PAREIGOS	VARDAS, PAVARDĖ	PARAŠAS	DOKUMENTO PAVADINIMAS		Laida
	A2125	PV	V.LUCENKO	STOGO PLANAS M1:100		0
LT	A2125	ARCH	V.LUCENKO	DOKUMENTO ŽYMUO		Lapas
	STATYTOJAS		UAB "SORENSEN INVEST" su projekciniais sprendimais susipažinau ir tvirtinu.	190908-04-PP- SA_B - 5		Lapų




KVAL. PATV. DOK. NR.	 Danės g. 6, 403 kab., Klaipėda tel. 861231413, 862076751 email: danesprojektai@gmail.com			STATINIO PROJEKTO PAVADINIMAS		
				POILSIO PASTATŲ VANAGUPĖS G.9, PALANGOJE, STATYBOS PROJEKTAS		
				STATINIO NR. IR PAVADINIMAS		
				POILSIO PASTATAS NR.4		
	PAREIGOS	VARDAS, PAVARDĖ	PARAŠAS	DOKUMENTO PAVADINIMAS		Laida
A2125	PV	V.LUCENKO		FASADAS F-B M1:100		0
A2125	ARCH	V.LUCENKO				
LT	STATYTOJAS			DOKUMENTO ŽYMUO		Lapas
	UAB "SORENSEN INVEST" su projektiniais sprendimais susipažinau ir tvirtinu:			190908-04-PP- SA_B - 6		Lapų




KVAL. PATV. DOK. NR.				STATINIO PROJEKTO PAVADINIMAS		
				POILSIO PASTATŲ VANAGUPĖS G.9, PALANGOJE, STATYBOS PROJEKTAS		
LT				STATINIO NR. IR PAVADINIMAS		
				POILSIO PASTATAS NR.4		
	PAREIGOS	VARDAS, PAVARDĖ	PARAŠAS	DOKUMENTO PAVADINIMAS		Laida
	A2125	PV	V.LUCENKO	FASADAS 4-1 M1:100		0
	A2125	ARCH	V.LUCENKO			
	STATYTOJAS			DOKUMENTO ŽYMUO		Lapas
	UAB "SORENSEN INVEST" su projektiniais sprendimais susipažinau ir tvirtinu.			190908-04-PP- SA_B - 7		Lapų
				7		10

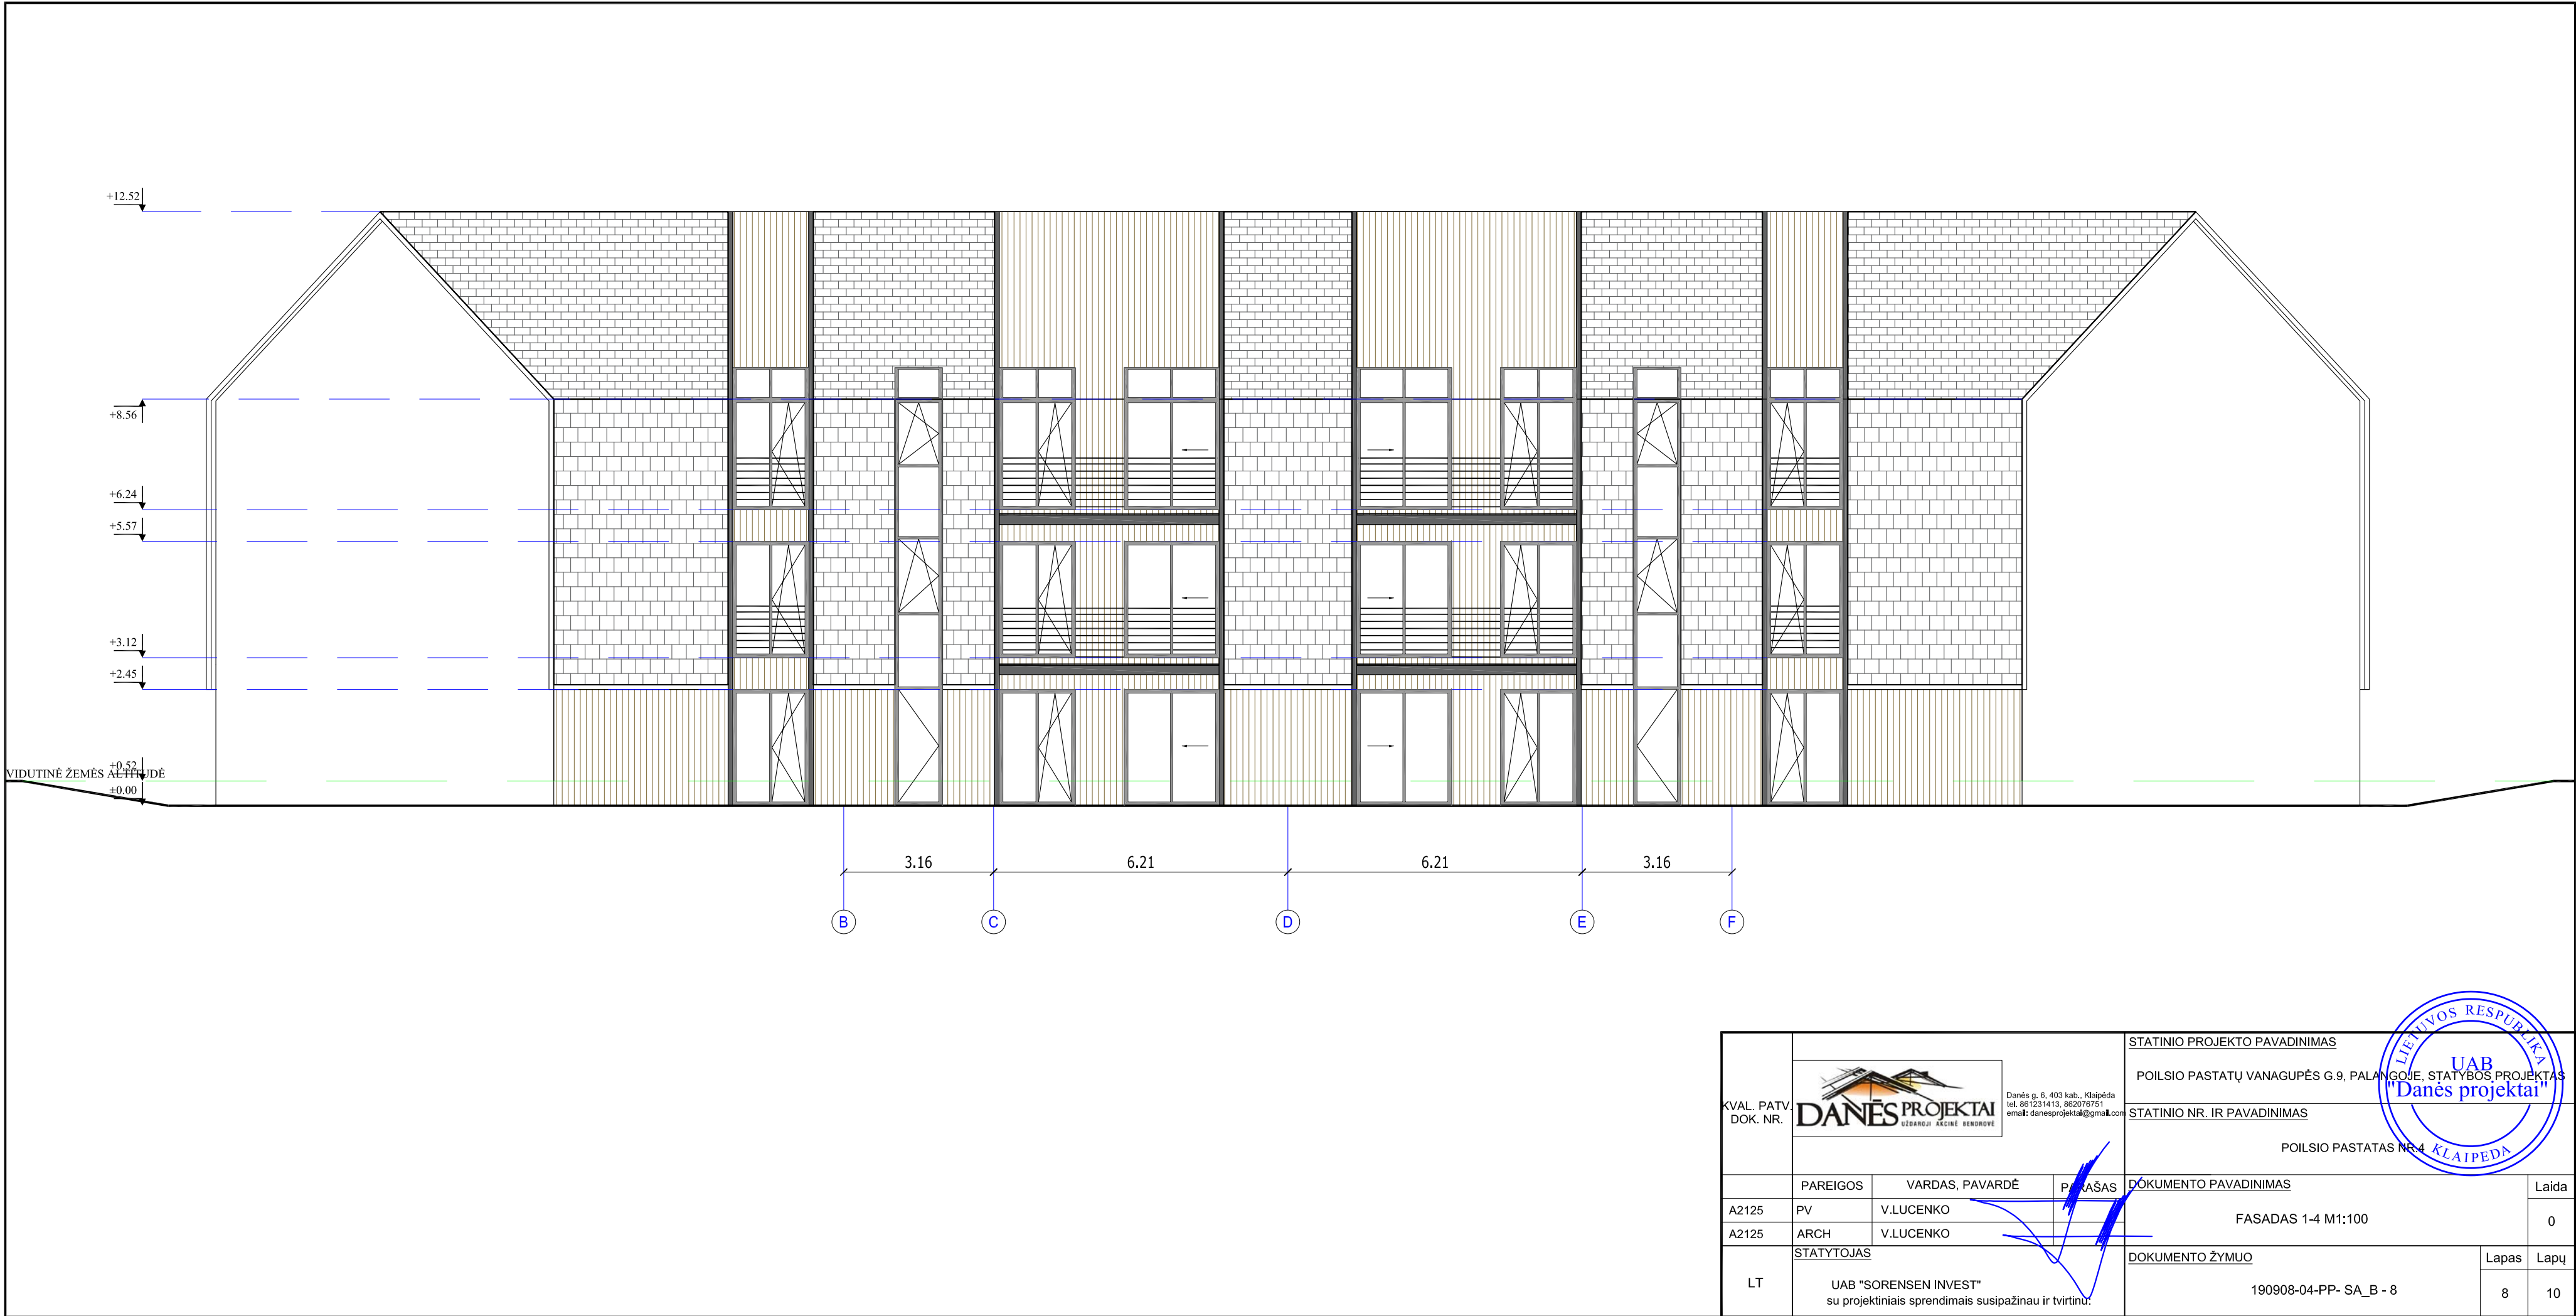

KVAL. PATV. DOK. NR.	 Danės g. 6, 403 kab., Klaipėda tel. 861231413, 862076751 email: danesprojektai@gmail.com			STATINIO PROJEKTO PAVADINIMAS		
				POILSIO PASTATŲ VANAGUPĖS G.9, PALANGOJE, STATYBOS PROJEKTAS		
				STATINIO NR. IR PAVADINIMAS		
				POILSIO PASTATAS NR.4		
	PAREIGOS	VARDAS, PAVARDĖ	PARAŠAS	DOKUMENTO PAVADINIMAS		Laida
A2125	PV	V.LUCENKO		FASADAS 1-4 M1:100		0
A2125	ARCH	V.LUCENKO				
LT	STATYTOJAS			DOKUMENTO ŽYMUO		Lapas
	UAB "SORENSEN INVEST" su projekciniais sprendimais susipažinau ir tvirtinu:			190908-04-PP- SA_B - 8		Lapų 810

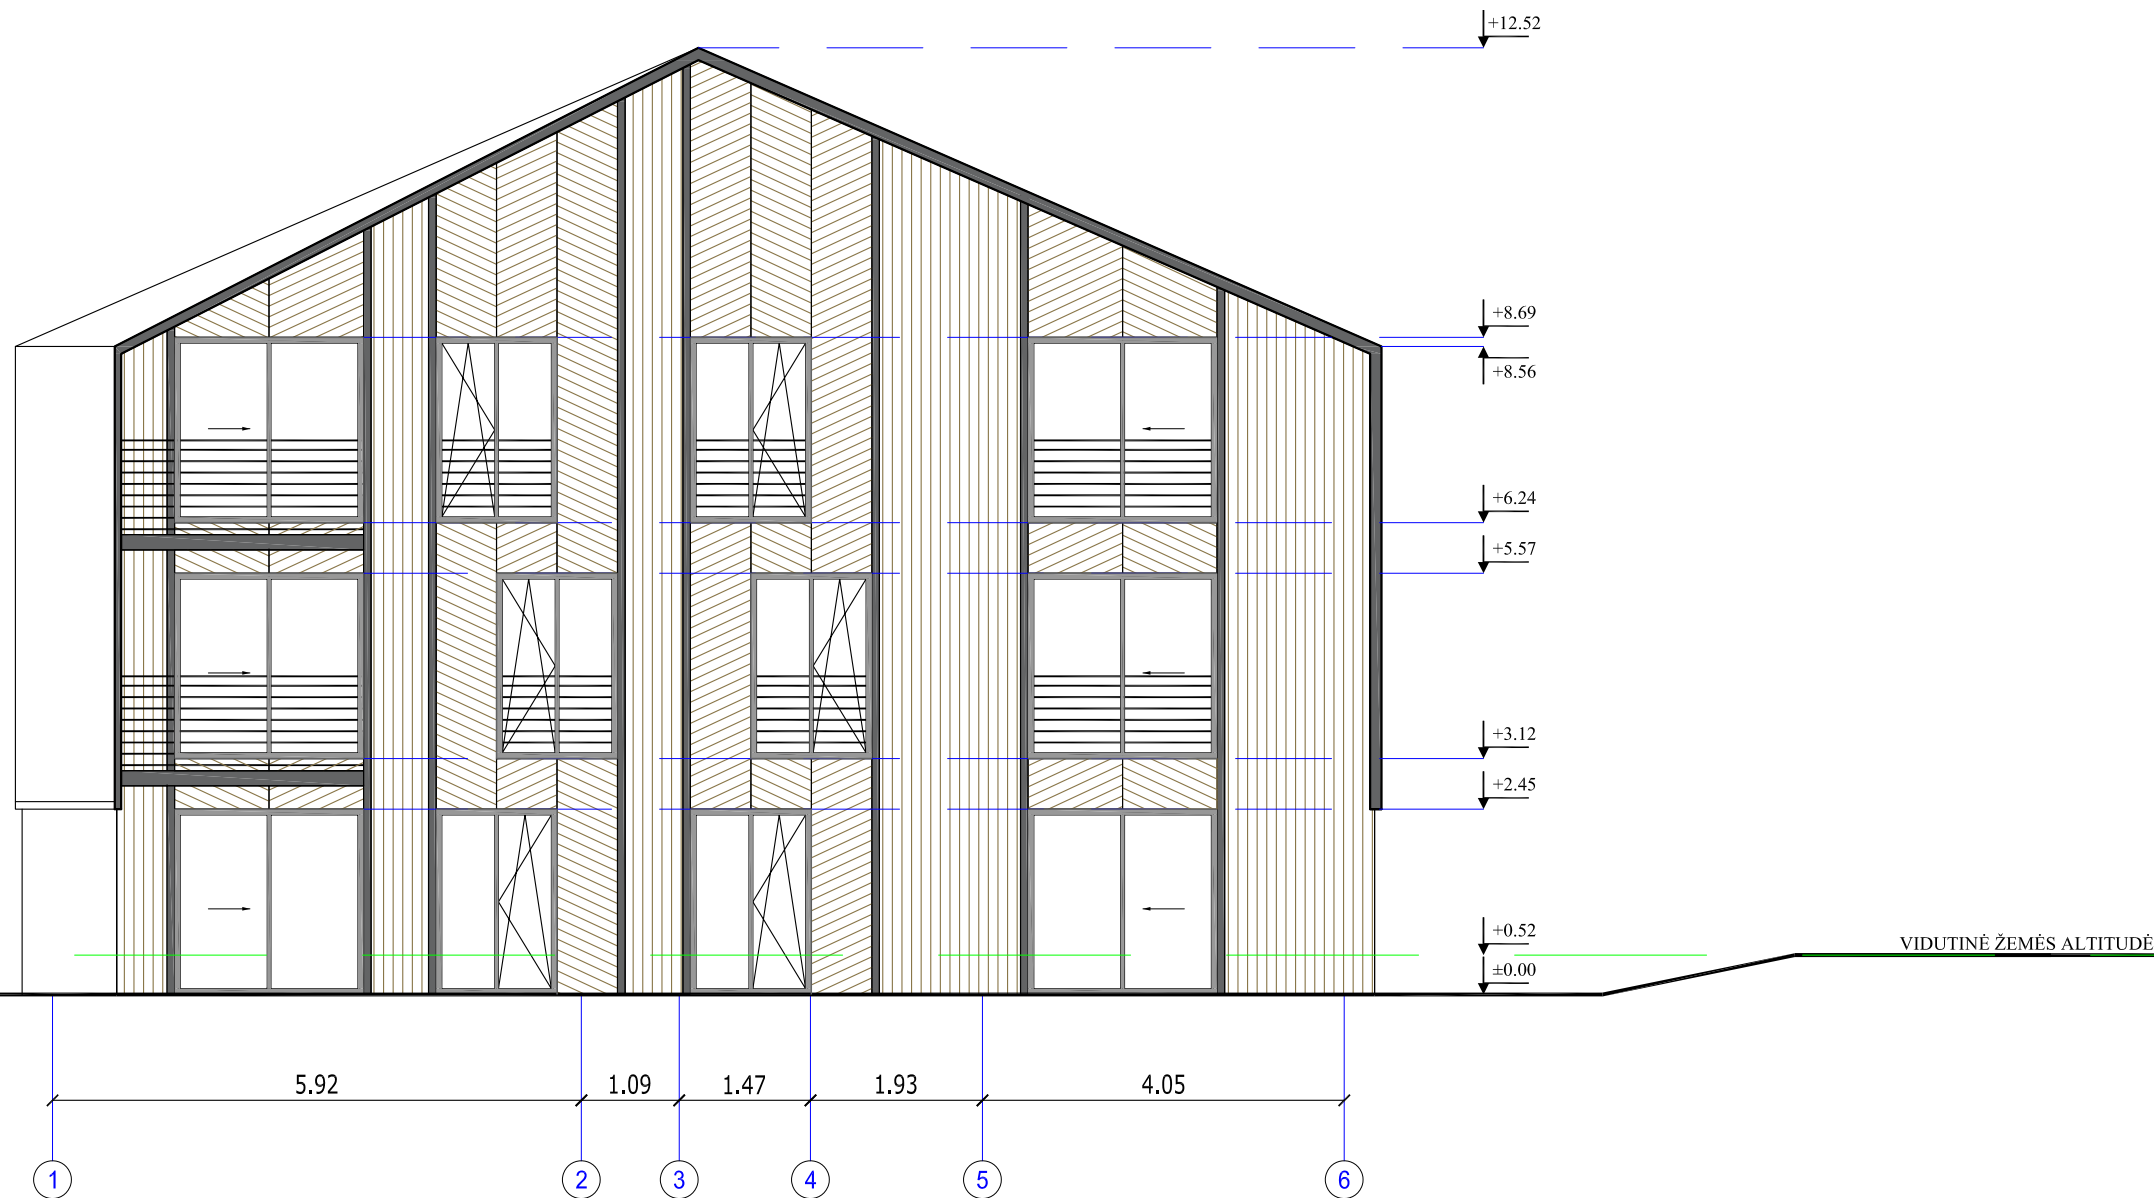


KVAL. PATV. DOK. NR.				STATINIO PROJEKTO PAVADINIMAS		
				POILSIO PASTATŲ VANAGUPĖS G.9, PALANGOJE, STATYBOS PROJEKTAS		
LT				STATINIO NR. IR PAVADINIMAS		
				POILSIO PASTATAS NR.4		
A2125	PAREIGOS	VARDAS, PAVARDĖ	PARAŠAS	DOKUMENTO PAVADINIMAS		Laida
	PV	V.LUCENKO		PJŪVIS A-A M1:100		0
A2125	ARCH	V.LUCENKO		DOKUMENTO ŽYMUO		Lapas
	STATYTOJAS			190908-04-PP- SA_B - 10		Lapų
UAB "SORENSEN INVEST" su projektiniais sprendimais susipažinau ir tvirtinu.				10	10	

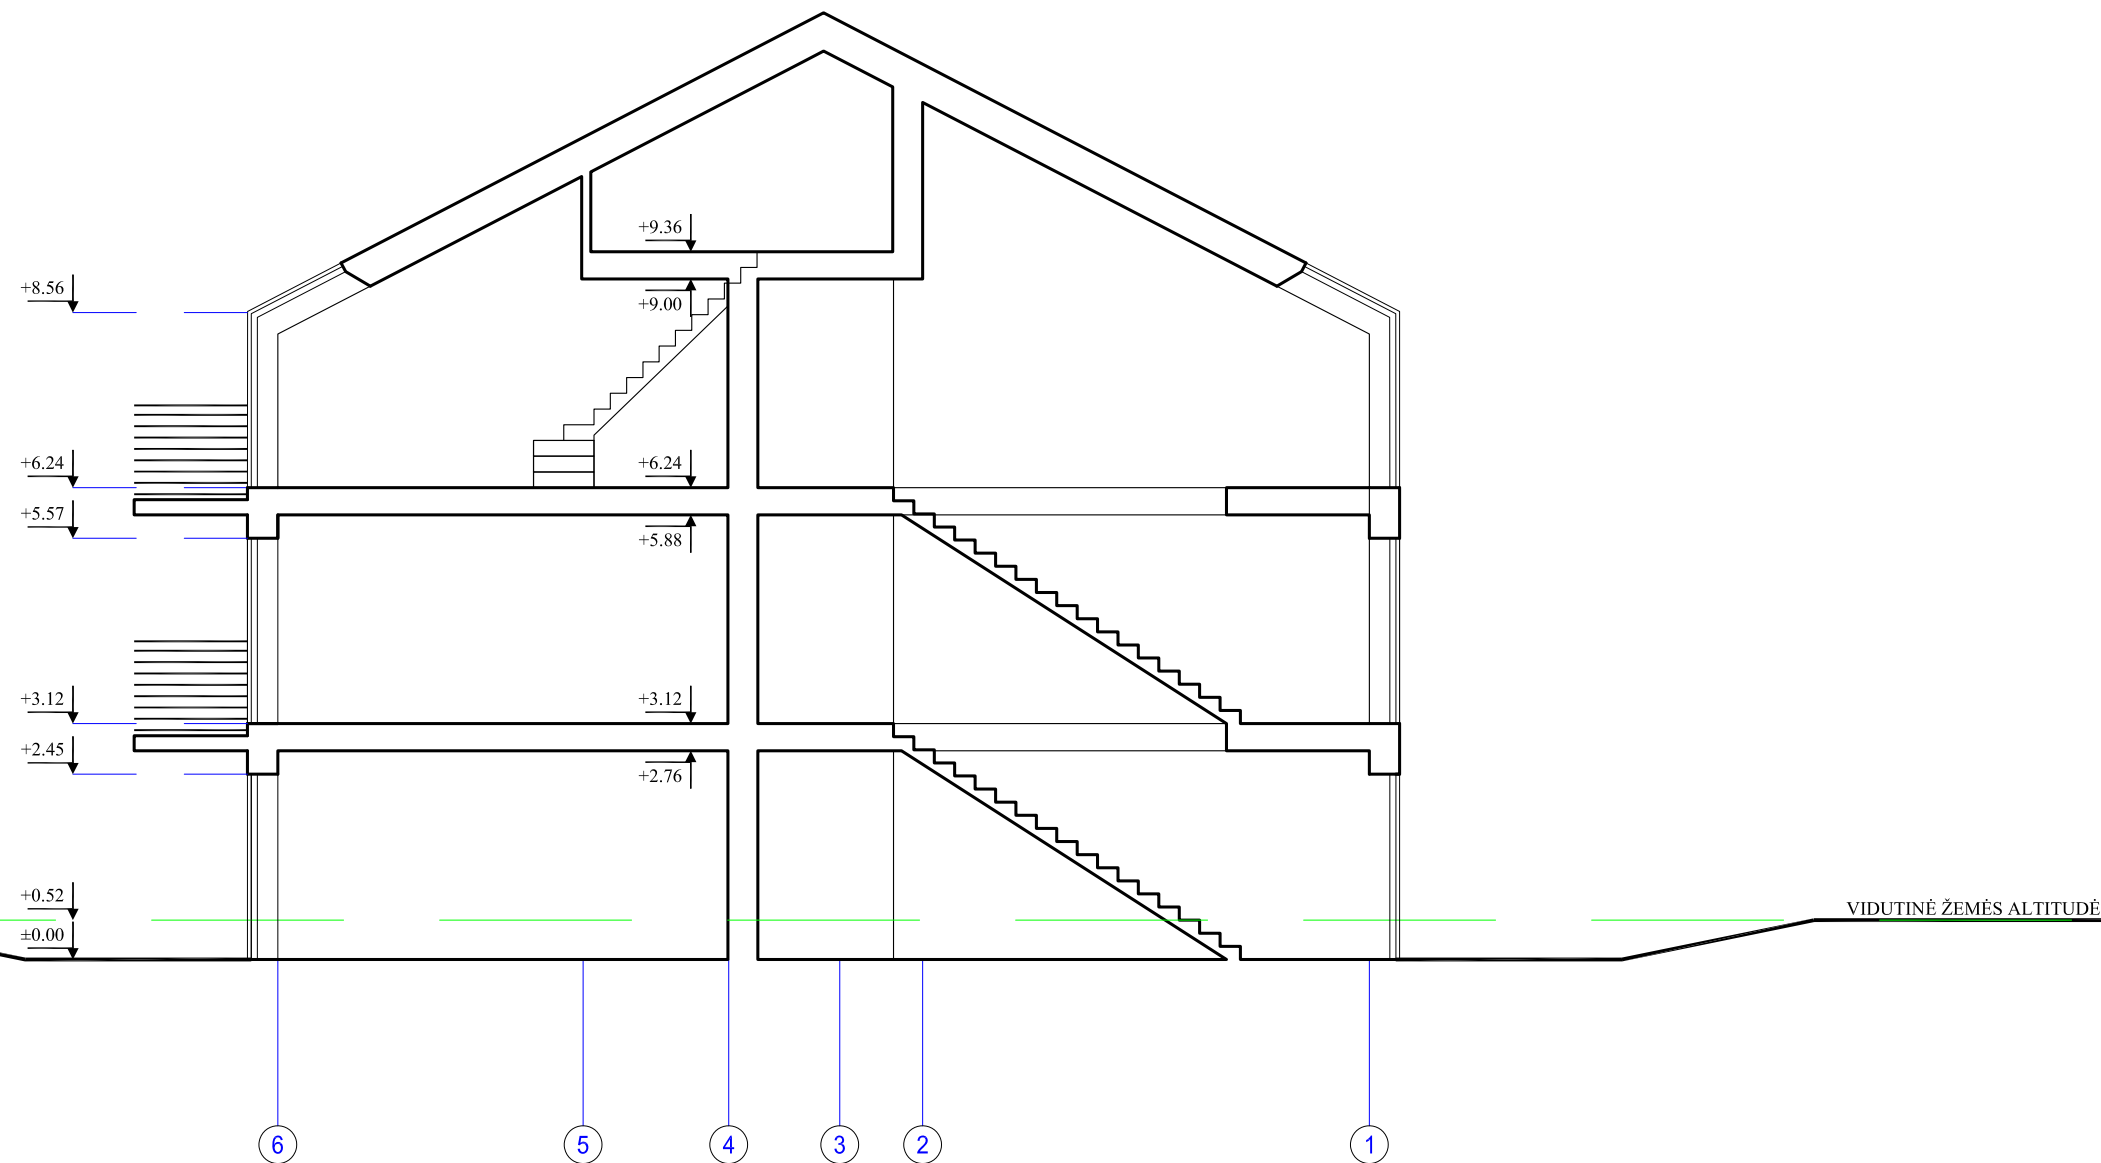

KVAL. PATV. DOK. NR.	 Danės g. 6, 403 kab., Klaipėda tel. 861231413, 862076751 email: danesprojektai@gmail.com			STATINIO PROJEKTO PAVADINIMAS	
				POILSIO PASTATŲ VANAGUPĖS G.9, PALANGOJE, STATYBOS PROJEKTAS	
				STATINIO NR. IR PAVADINIMAS	
				POILSIO PASTATAS NR.4	
	PAREIGOS	VARDAS, PAVARDĖ	PARAŠAS	DOKUMENTO PAVADINIMAS	Laida
A2125	PV	V.LUCENKO		PJŪVIS A-A M1:100	0
A2125	ARCH	V.LUCENKO			
LT	STATYTOJAS			DOKUMENTO ŽYMUO	Lapas
	UAB "SORENSEN INVEST" su projektiniais sprendimais susipažinau ir tvirtinu.			190908-04-TDP- SA_B - 11	Lapų
				11	17



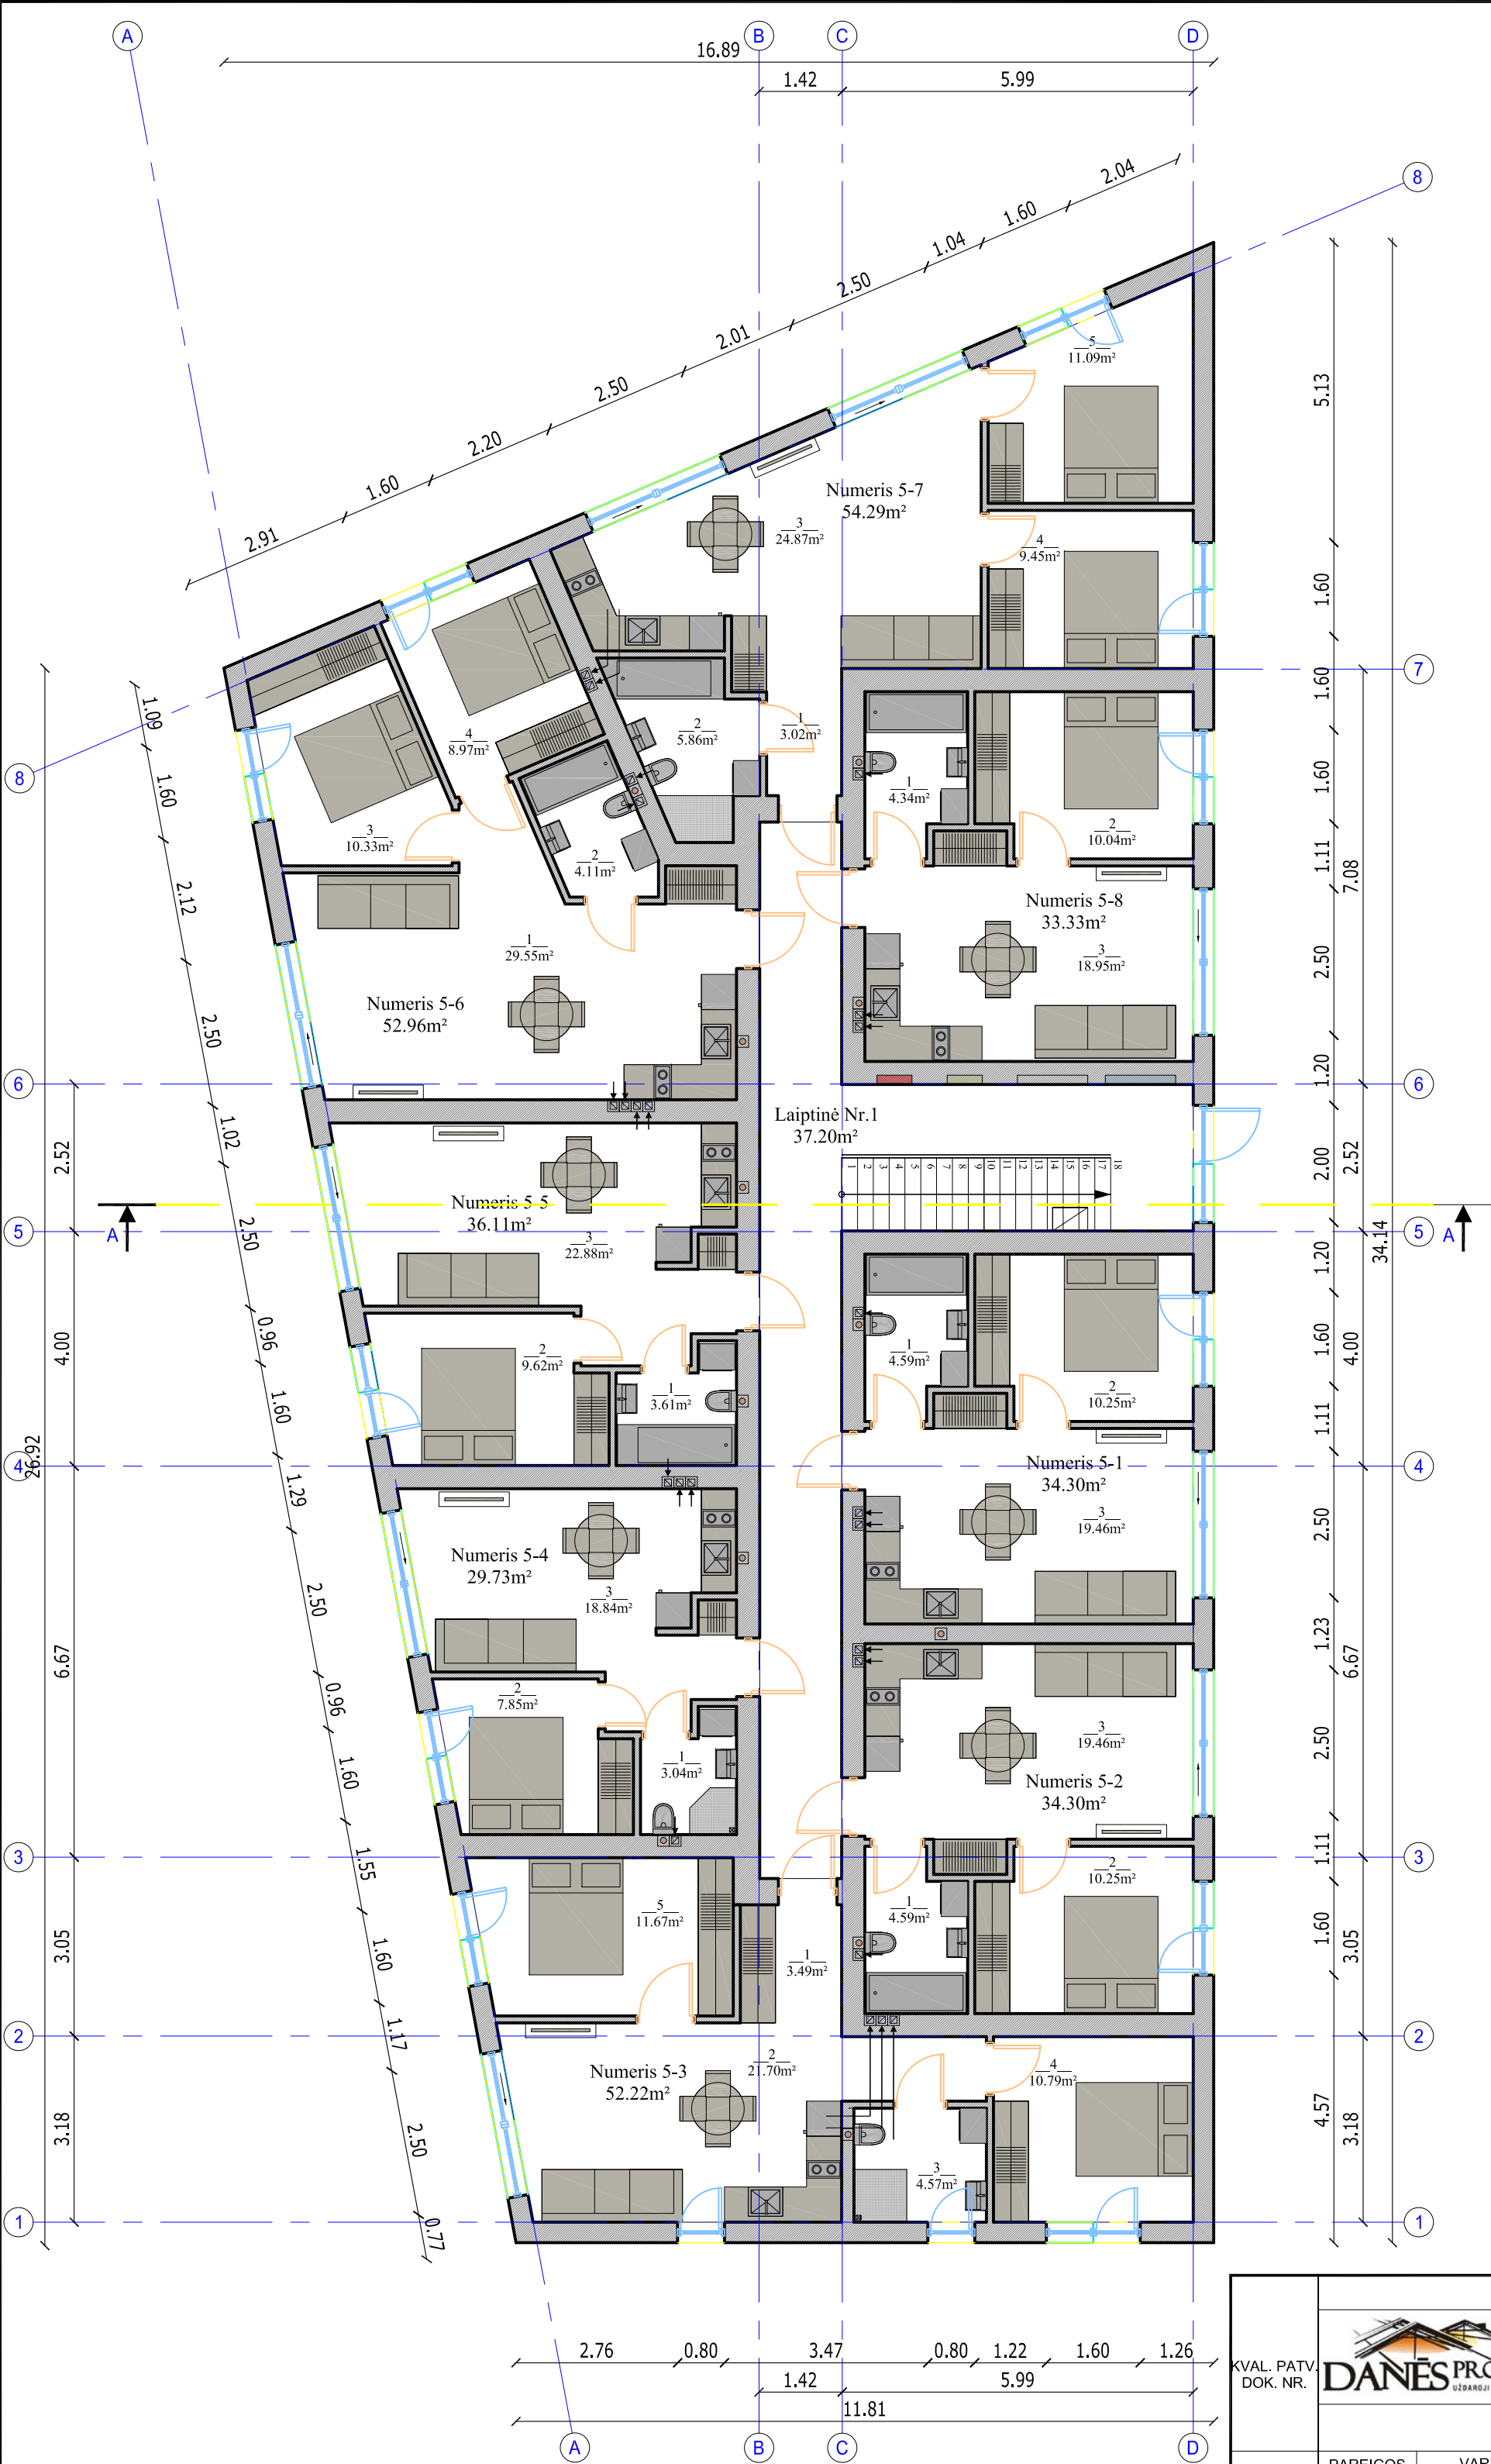

PIRMO AUKŠTO EKSPLIKACIJA

NUMERIS NR.5-1	1	WC/vonia	4.59 m²
	2	Kambarys	10.25 m²
	3	Virtuvė/Svetainė	19.46 m²
Bendras plotas			34.30 m²
NUMERIS NR.5-2	1	WC/vonia	4.59 m²
	2	Kambarys	10.25 m²
	3	Virtuvė/Svetainė	19.46 m²
Bendras plotas			34.30 m²
NUMERIS NR.5-3	1	Koridorius	3.49 m²
	2	Virtuvė/Svetainė	21.70 m²
	3	WC/vonia	4.57 m²
	4	Kambarys	10.79 m²
	5	Kambarys	11.67 m²
Bendras plotas			52.22 m²
NUMERIS NR.5-4	1	WC/vonia	3.04 m²
	2	Kambarys	7.85 m²
	3	Virtuvė/Svetainė	19.46 m²
Bendras plotas			29.73 m²
NUMERIS NR.5-5	1	WC/vonia	3.61 m²
	2	Kambarys	9.62 m²
	3	Virtuvė/Svetainė	22.88 m²
Bendras plotas			36.11 m²
NUMERIS NR.5-6	1	Virtuvė/Svetainė	29.55 m²
	2	WC/vonia	4.11 m²
	3	Koridorius	10.33 m²
	4	Kambarys	8.97 m²
Bendras plotas			52.96 m²
NUMERIS NR.5-7	1	Koridorius	3.02 m²
	2	WC/vonia	5.86 m²
	3	Virtuvė/Svetainė	24.87 m²
	4	Kambarys	9.45 m²
	5	Kambarys	11.09 m²
Bendras plotas			54.29 m²
NUMERIS NR.5-8	1	WC/vonia	4.34 m²
	2	Kambarys	10.04 m²
	3	Virtuvė/Svetainė	18.95 m²
Bendras plotas			33.33 m²


POILSIO PASTATO PIRMO AUKŠTAS

Nr.1	NUMERIS	34.30 m²
Nr.2	NUMERIS	34.30 m²
Nr.3	NUMERIS	52.22 m²
Nr.4	NUMERIS	29.73 m²
Nr.5	NUMERIS	36.11 m²
Nr.6	NUMERIS	52.96 m²
Nr.7	NUMERIS	54.29 m²
Nr.8	NUMERIS	33.33 m²
Nr.1	LAIPTINĖ	37.20 m²
Bendras aukšto plotas		364.44 m²
Bendras pastato numerių plotas		1042.62 m²
Bendras pastato plotas		1148.82 m²

- Sutartiniai žymėjimai
- Vandens apskaitos spinta
 - Šilumos kolektorių spinta
 - Ryšių spinta
 - Elektrės spinta
 - Butinių nuotekų stovas
 - Natūralaus vėdinimo kanalai



KVAL. PATV. DOK. NR.	 Danės g. 6, 403 kab., Klaipėda tel. 861231413, 862076751 email: danesprojektai@gmail.com			STATINIO PROJEKTO PAVADINIMAS	
				POILSIO PASTATŲ VANAGUPĖS G.9, PALANGOJE, STATYBOS PROJEKTAS	
LT				STATINIO NR. IR PAVADINIMAS	
				POILSIO PASTATAS NR.5	
	PAREIGOS	VARDAS, PAVARDĖ	PARAŠAS	DOKUMENTO PAVADINIMAS	Laida
	A2125	PV	V.LUCENKO	PIRMO AUKŠTO PLANAS M1:100	0
	A2125	ARCH	V.LUCENKO		
	STATYTOJAS			DOKUMENTO ŽYMUO	Lapas Lapų
	UAB "SORENSEN INVEST" su projektniais sprendimais susipažinau ir tvirtinu:			190908-05-PP- SA_B - 1	1 9

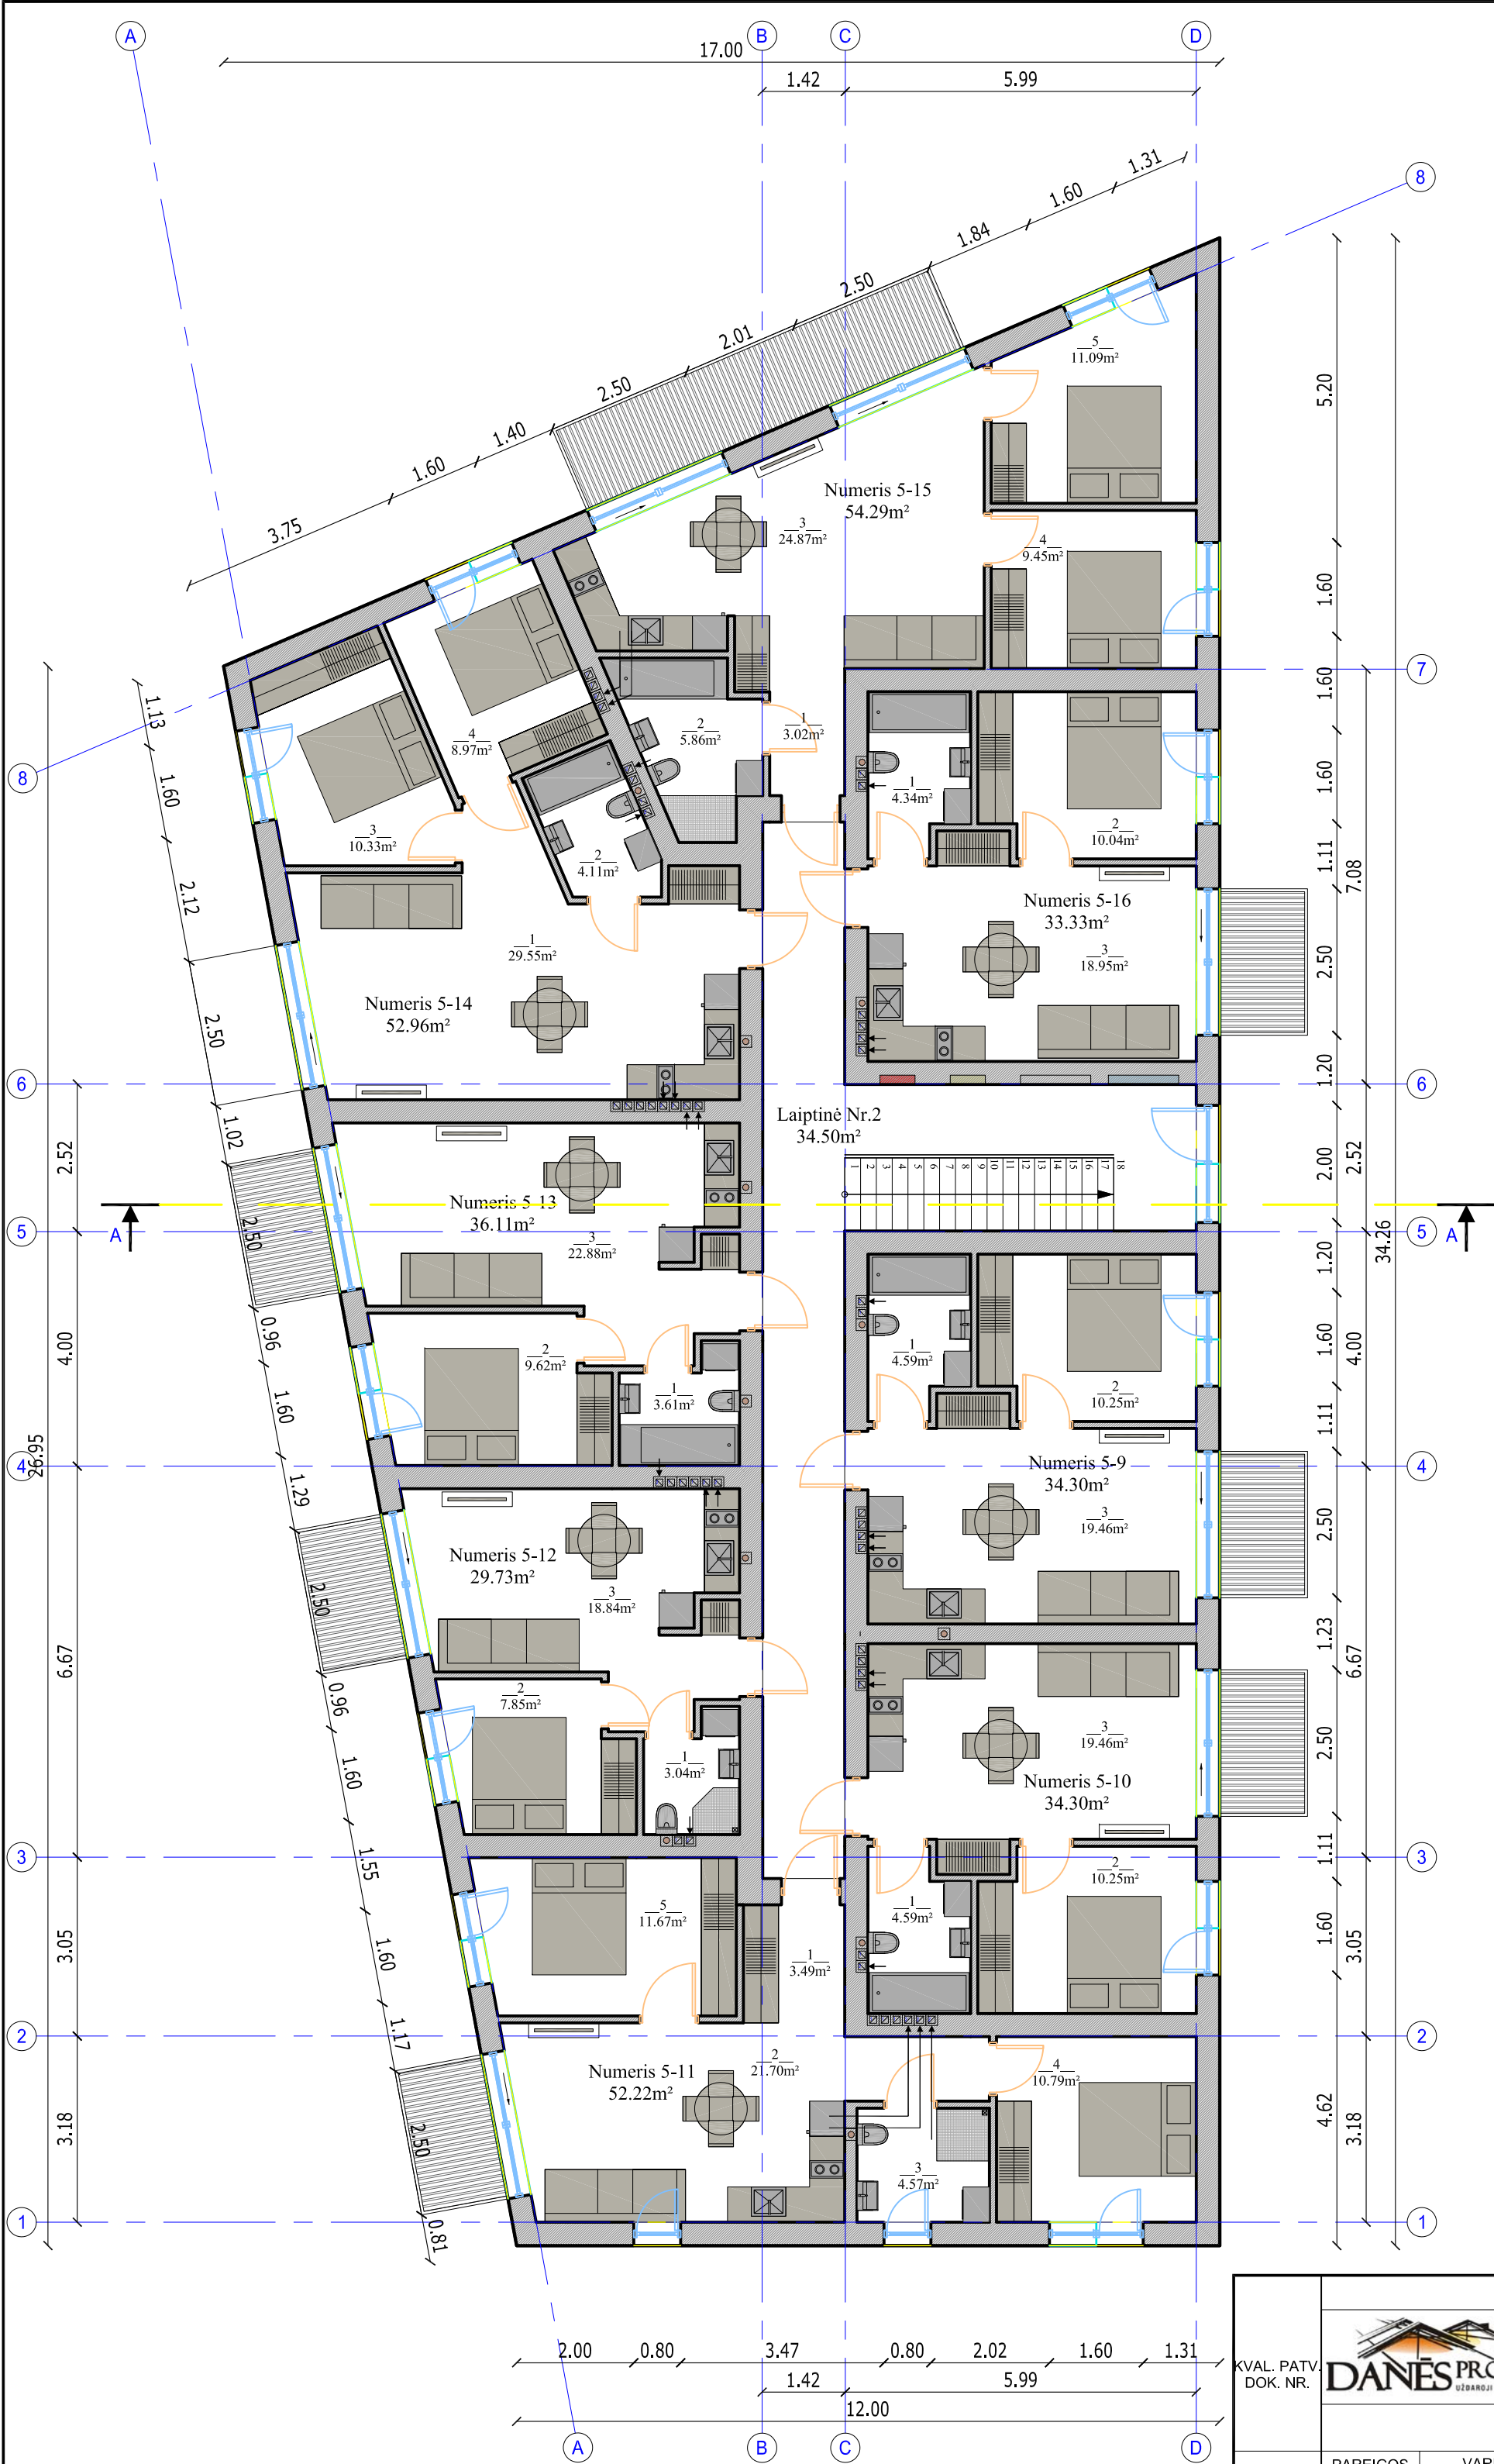


PIRMO AUKŠTO EKSPLIKACIJA		
NUMERIS NR.5-9	1	WC/vonia 4.59 m²
	2	Kambarys 10.25 m²
	3	Virtuvė/Svetainė 19.46 m²
Bendras plotas		34.30 m²
NUMERIS NR.5-10	1	WC/vonia 4.59 m²
	2	Kambarys 10.25 m²
	3	Virtuvė/Svetainė 19.46 m²
Bendras plotas		34.30 m²
NUMERIS NR.5-11	1	Koridorius 3.49 m²
	2	Virtuvė/Svetainė 21.70 m²
	3	WC/vonia 4.57 m²
	4	Kambarys 10.79 m²
	5	Kambarys 11.67 m²
Bendras plotas		52.22 m²
NUMERIS NR.5-12	1	WC/vonia 3.04 m²
	2	Kambarys 7.85 m²
	3	Virtuvė/Svetainė 19.46 m²
Bendras plotas		29.73 m²
NUMERIS NR.5-13	1	WC/vonia 3.61 m²
	2	Kambarys 9.62 m²
	3	Virtuvė/Svetainė 22.88 m²
Bendras plotas		36.11 m²
NUMERIS NR.5-14	1	Virtuvė/Svetainė 29.55 m²
	2	WC/vonia 4.11 m²
	3	Koridorius 10.33 m²
	4	Kambarys 8.97 m²
Bendras plotas		52.96 m²
NUMERIS NR.5-15	1	Koridorius 3.02 m²
	2	WC/vonia 5.86 m²
	3	Virtuvė/Svetainė 24.87 m²
	4	Kambarys 9.45 m²
	5	Kambarys 11.09 m²
Bendras plotas		54.29 m²
NUMERIS NR.5-16	1	WC/vonia 4.34 m²
	2	Kambarys 10.04 m²
	3	Virtuvė/Svetainė 18.95 m²
Bendras plotas		33.33 m²
Laiptinė Nr.2 34.50m²		

POILSIO PASTATO PIRMO AUKŠTAS		
Nr.9	NUMERIS	34.30 m²
Nr.10	NUMERIS	34.30 m²
Nr.11	NUMERIS	52.22 m²
Nr.12	NUMERIS	29.73 m²
Nr.13	NUMERIS	36.11 m²
Nr.14	NUMERIS	52.96 m²
Nr.15	NUMERIS	54.29 m²
Nr.16	NUMERIS	33.33 m²
Nr.2	LAIPTINĖ	34.50 m²
Bendras aukšto plotas		361.74 m²
Bendras pastato numerių plotas		1042.62 m²
Bendras pastato plotas		1148.82 m²

- Sutartiniai žymėjimai
- Vandens apskaitės spinta
 - Šilumos kolektorių spinta
 - Ryšių spinta
 - Elektrės spinta
 - Buitinių naudekų stovas
 - Natūralaus vėdinimo kanalai



KVAL. PATV. DOK. NR.	 Danės g. 6, 403 kab., Klaipėda tel. 861231413, 862076751 email: danesprojektai@gmail.com			STATINIO PROJEKTO PAVADINIMAS	
				POILSIO PASTATŲ VANAGUPĖS G.9, PALANGOJE, STATYBOS PROJEKTAS	
LT				STATINIO NR. IR PAVADINIMAS	
				POILSIO PASTATAS NR.5	
	PAREIGOS	VARDAS, PAVARDĖ	PARAŠAS	DOKUMENTO PAVADINIMAS	Laida
	A2125	PV	V.LUCENKO	ANTRO AUKŠTO PLANAS M1:100	0
	A2125	ARCH	V.LUCENKO		
	STATYTOJAS			DOKUMENTO ŽYMUO	Lapas Lapų
	UAB "SORENSEN INVEST" su projektniais sprendimais susipažinau ir tvirtinu:			190908-05-PP- SA_B - 2	2 9

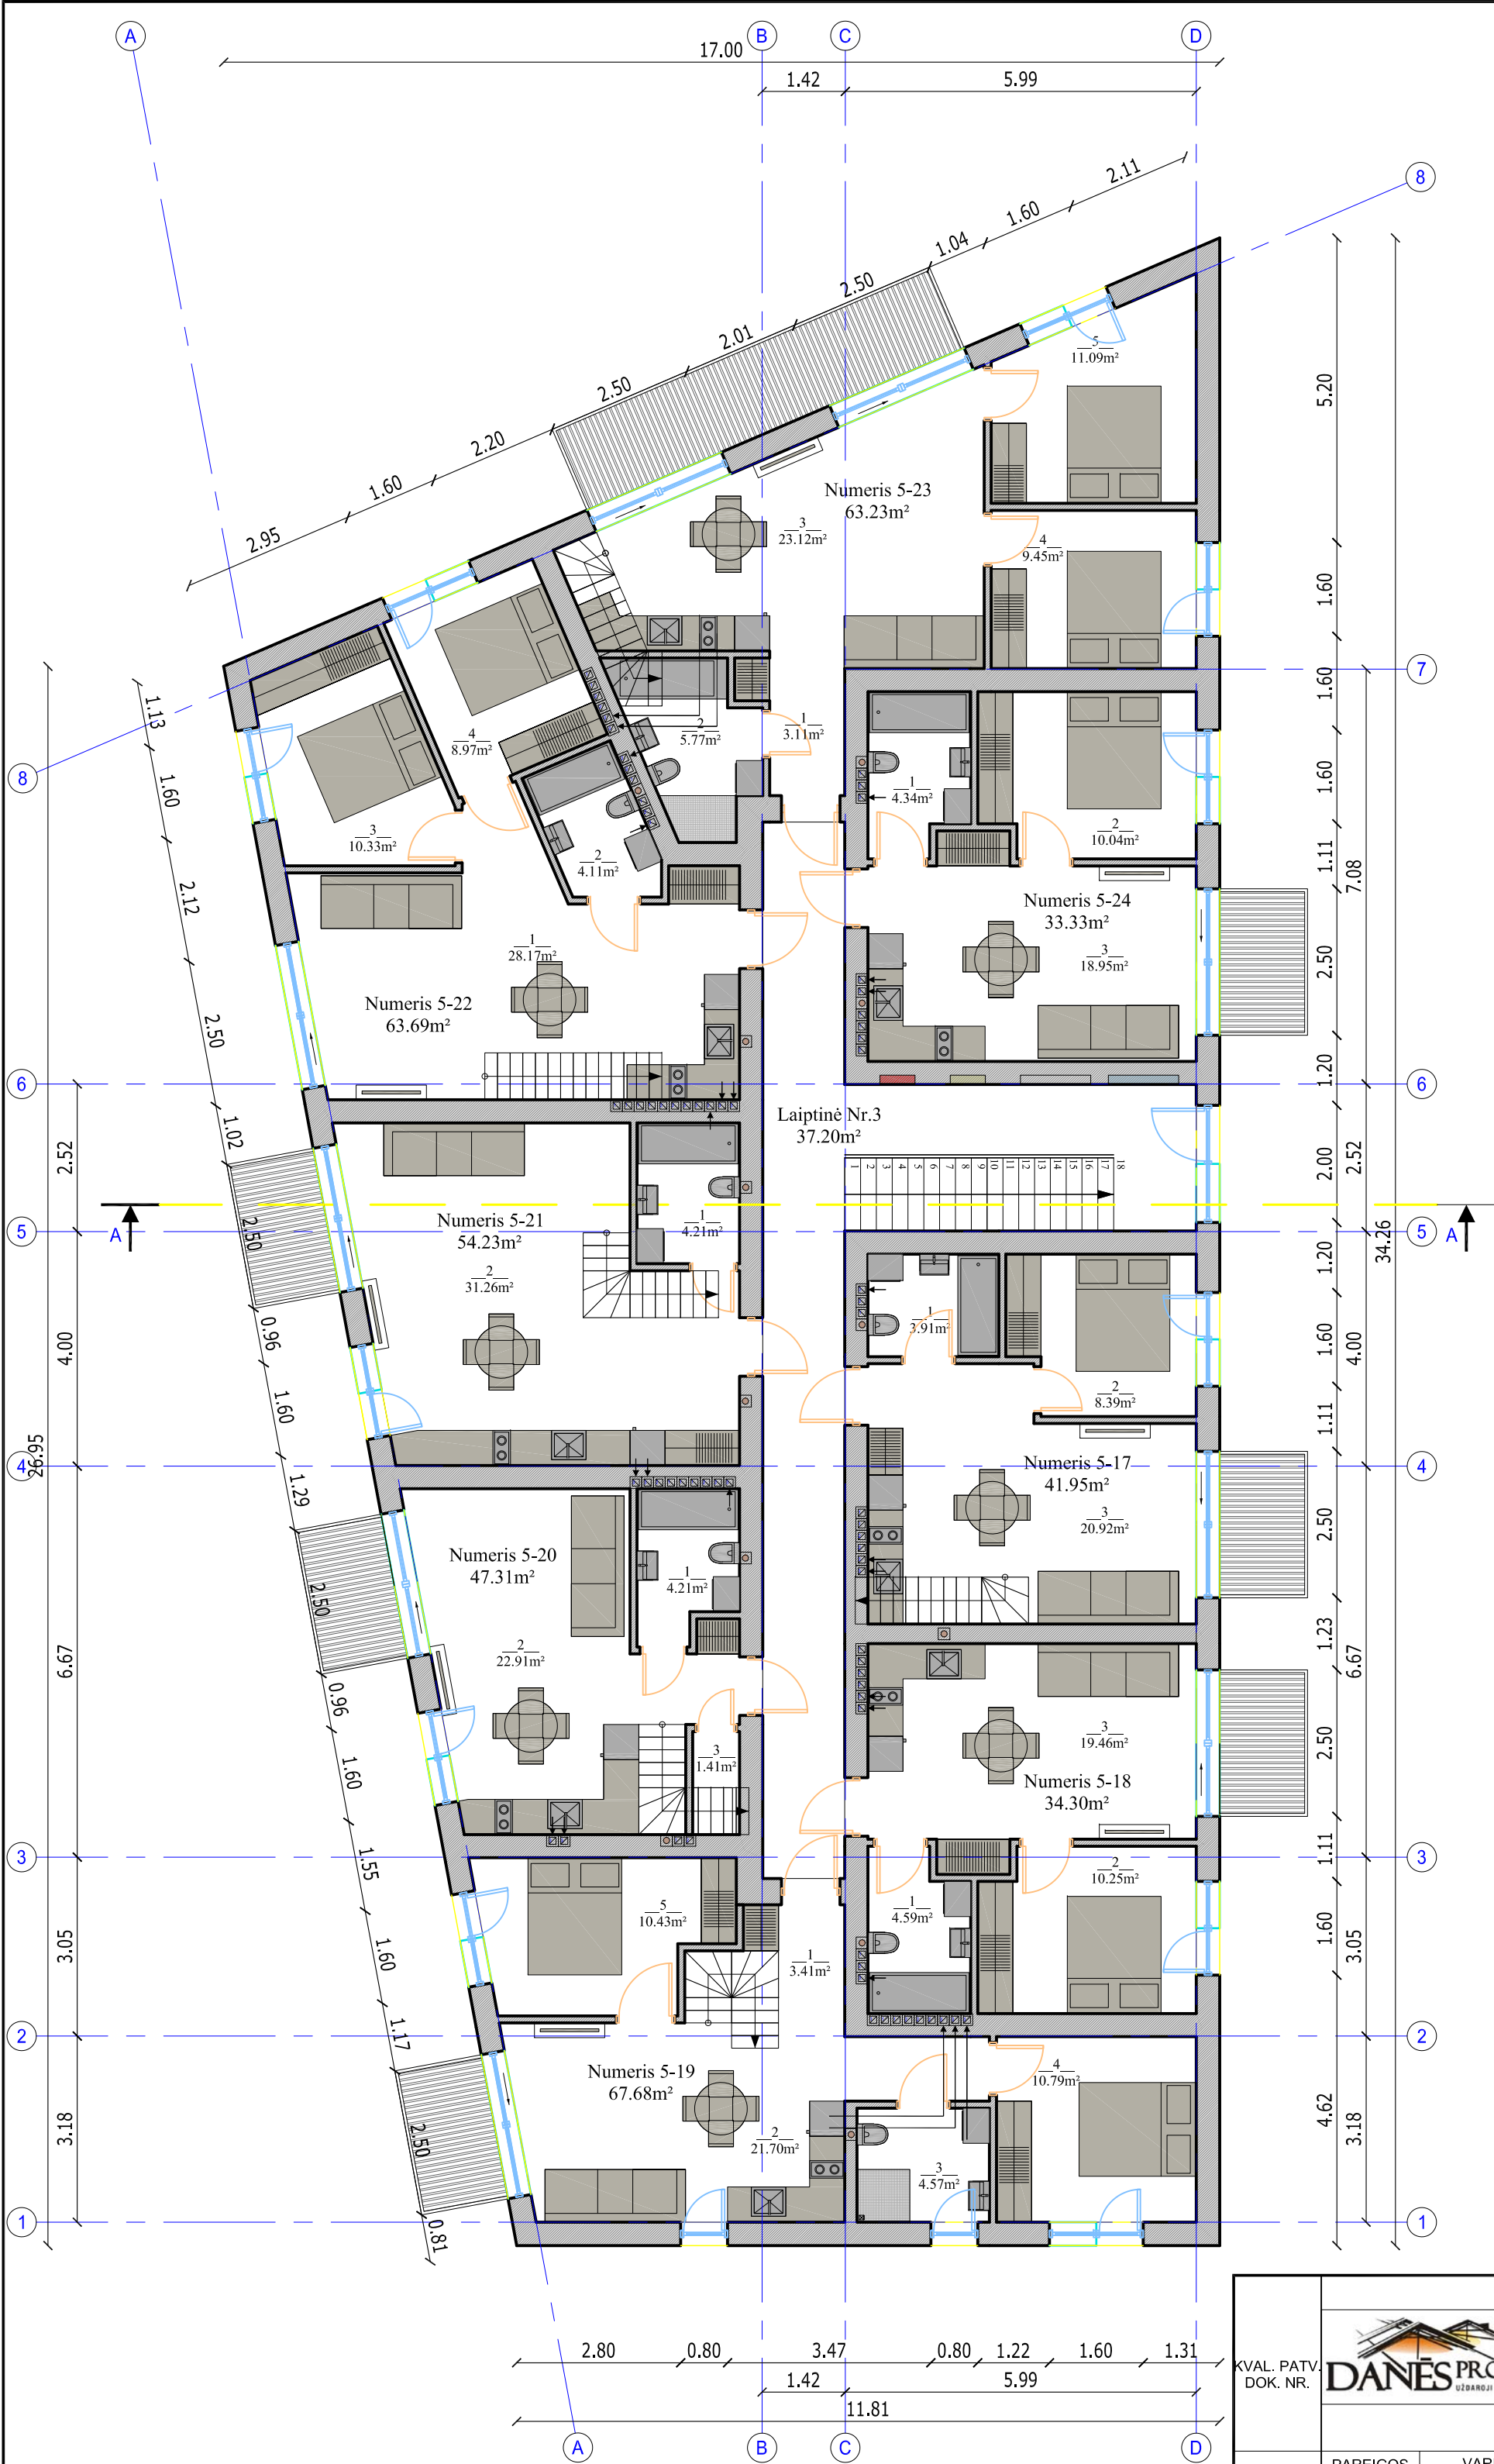

PIRMO AUKŠTO EKSPLIKACIJA

NUMERIS NR.5-17	1	WC/vonia	3.91 m²
	2	Kambarys	8.39 m²
	3	Virtuvė/Svetainė	19.46 m²
	4	Kambarys	8.73 m²
Bendras plotas			41.95 m²
NUMERIS NR.5-18	1	WC/vonia	4.59 m²
	2	Kambarys	10.25 m²
	3	Virtuvė/Svetainė	19.46 m²
Bendras plotas			34.30 m²
NUMERIS NR.5-19	1	Koridorius	3.41 m²
	2	Virtuvė/Svetainė	21.70 m²
	3	WC/vonia	4.57 m²
	4	Kambarys	10.79 m²
	5	Kambarys	10.43 m²
	6	Kambarys	16.78 m²
Bendras plotas			67.68 m²
NUMERIS NR.5-20	1	WC/vonia	4.21 m²
	2	Virtuvė/Svetainė	22.91 m²
	3	Koridorius	1.43 m²
	4	Kambarys	8.74 m²
Bendras plotas			29.73 m²
NUMERIS NR.5-21	1	WC/vonia	4.21 m²
	2	Virtuvė/Svetainė	31.26 m²
	3	Kambarys	8.52 m²
	4	Koridorius	1.72 m²
	5	Kambarys	8.52 m²
Bendras plotas			54.23 m²
NUMERIS NR.5-22	1	Virtuvė/Svetainė	28.17 m²
	2	WC/vonia	4.11 m²
	3	Kambarys	10.33 m²
	4	Kambarys	8.97 m²
	5	Kambarys	12.11 m²
Bendras plotas			63.69 m²
NUMERIS NR.5-23	1	Koridorius	3.11 m²
	2	WC/vonia	5.77 m²
	3	Virtuvė/Svetainė	23.12 m²
	4	Kambarys	9.45 m²
	5	Kambarys	11.09 m²
	6	Kambarys	10.69 m²
Bendras plotas			63.23 m²
NUMERIS NR.5-24	1	WC/vonia	4.34 m²
	2	Kambarys	10.04 m²
	3	Virtuvė/Svetainė	18.95 m²
Bendras plotas			33.33 m²


POILSIO PASTATO PIRMO AUKŠTAS

	Nr.17 NUMERIS	41.95 m²
	Nr.18 NUMERIS	34.30 m²
	Nr.19 NUMERIS	67.68 m²
	Nr.20 NUMERIS	29.73 m²
	Nr.21 NUMERIS	54.23 m²
	Nr.22 NUMERIS	63.69 m²
	Nr.23 NUMERIS	63.23 m²
	Nr.24 NUMERIS	33.33 m²
	Nr.3 LAIPTINĖ	34.50 m²
Bendras aukšto plotas		422.64 m²
Bendras pastato numerių plotas		1042.62 m²
Bendras pastato plotas		1148.82 m²

- Sutarliniai žymėjimai
- Vandens apskaitos spinta
 - Šilumos kolektorių spinta
 - Ryšių spinta
 - Elektrės spinta
 - Butinių nuotekų stovas
 - Natūralaus vėdinimo kanalai




KVAL. PATV. DOK. NR.	 Danės g. 6, 403 kab., Klaipėda tel. 861231413, 862076751 email: danesprojektai@gmail.com			STATINIO PROJEKTO PAVADINIMAS	
				POILSIO PASTATŲ VANAGUPĖS G.9, PALANGOJE, STATYBOS PROJEKTAS	
				STATINIO NR. IR PAVADINIMAS	
				POILSIO PASTATAS NR.5	
LT	PAREIGOS	VARDAS, PAVARDĖ	PARAŠAS	DOKUMENTO PAVADINIMAS	Laida
	A2125	PV	V.LUCENKO	TREČIO AUKŠTO PLANAS M1:100	0
	A2125	ARCH	V.LUCENKO		
	STATYTOJAS			DOKUMENTO ŽYMUO	Lapas Lapų
UAB "SORENSEN INVEST" su projektniais sprendimais susipažinau ir tvirtinu:			190908-05-PP- SA_B - 3		3 9

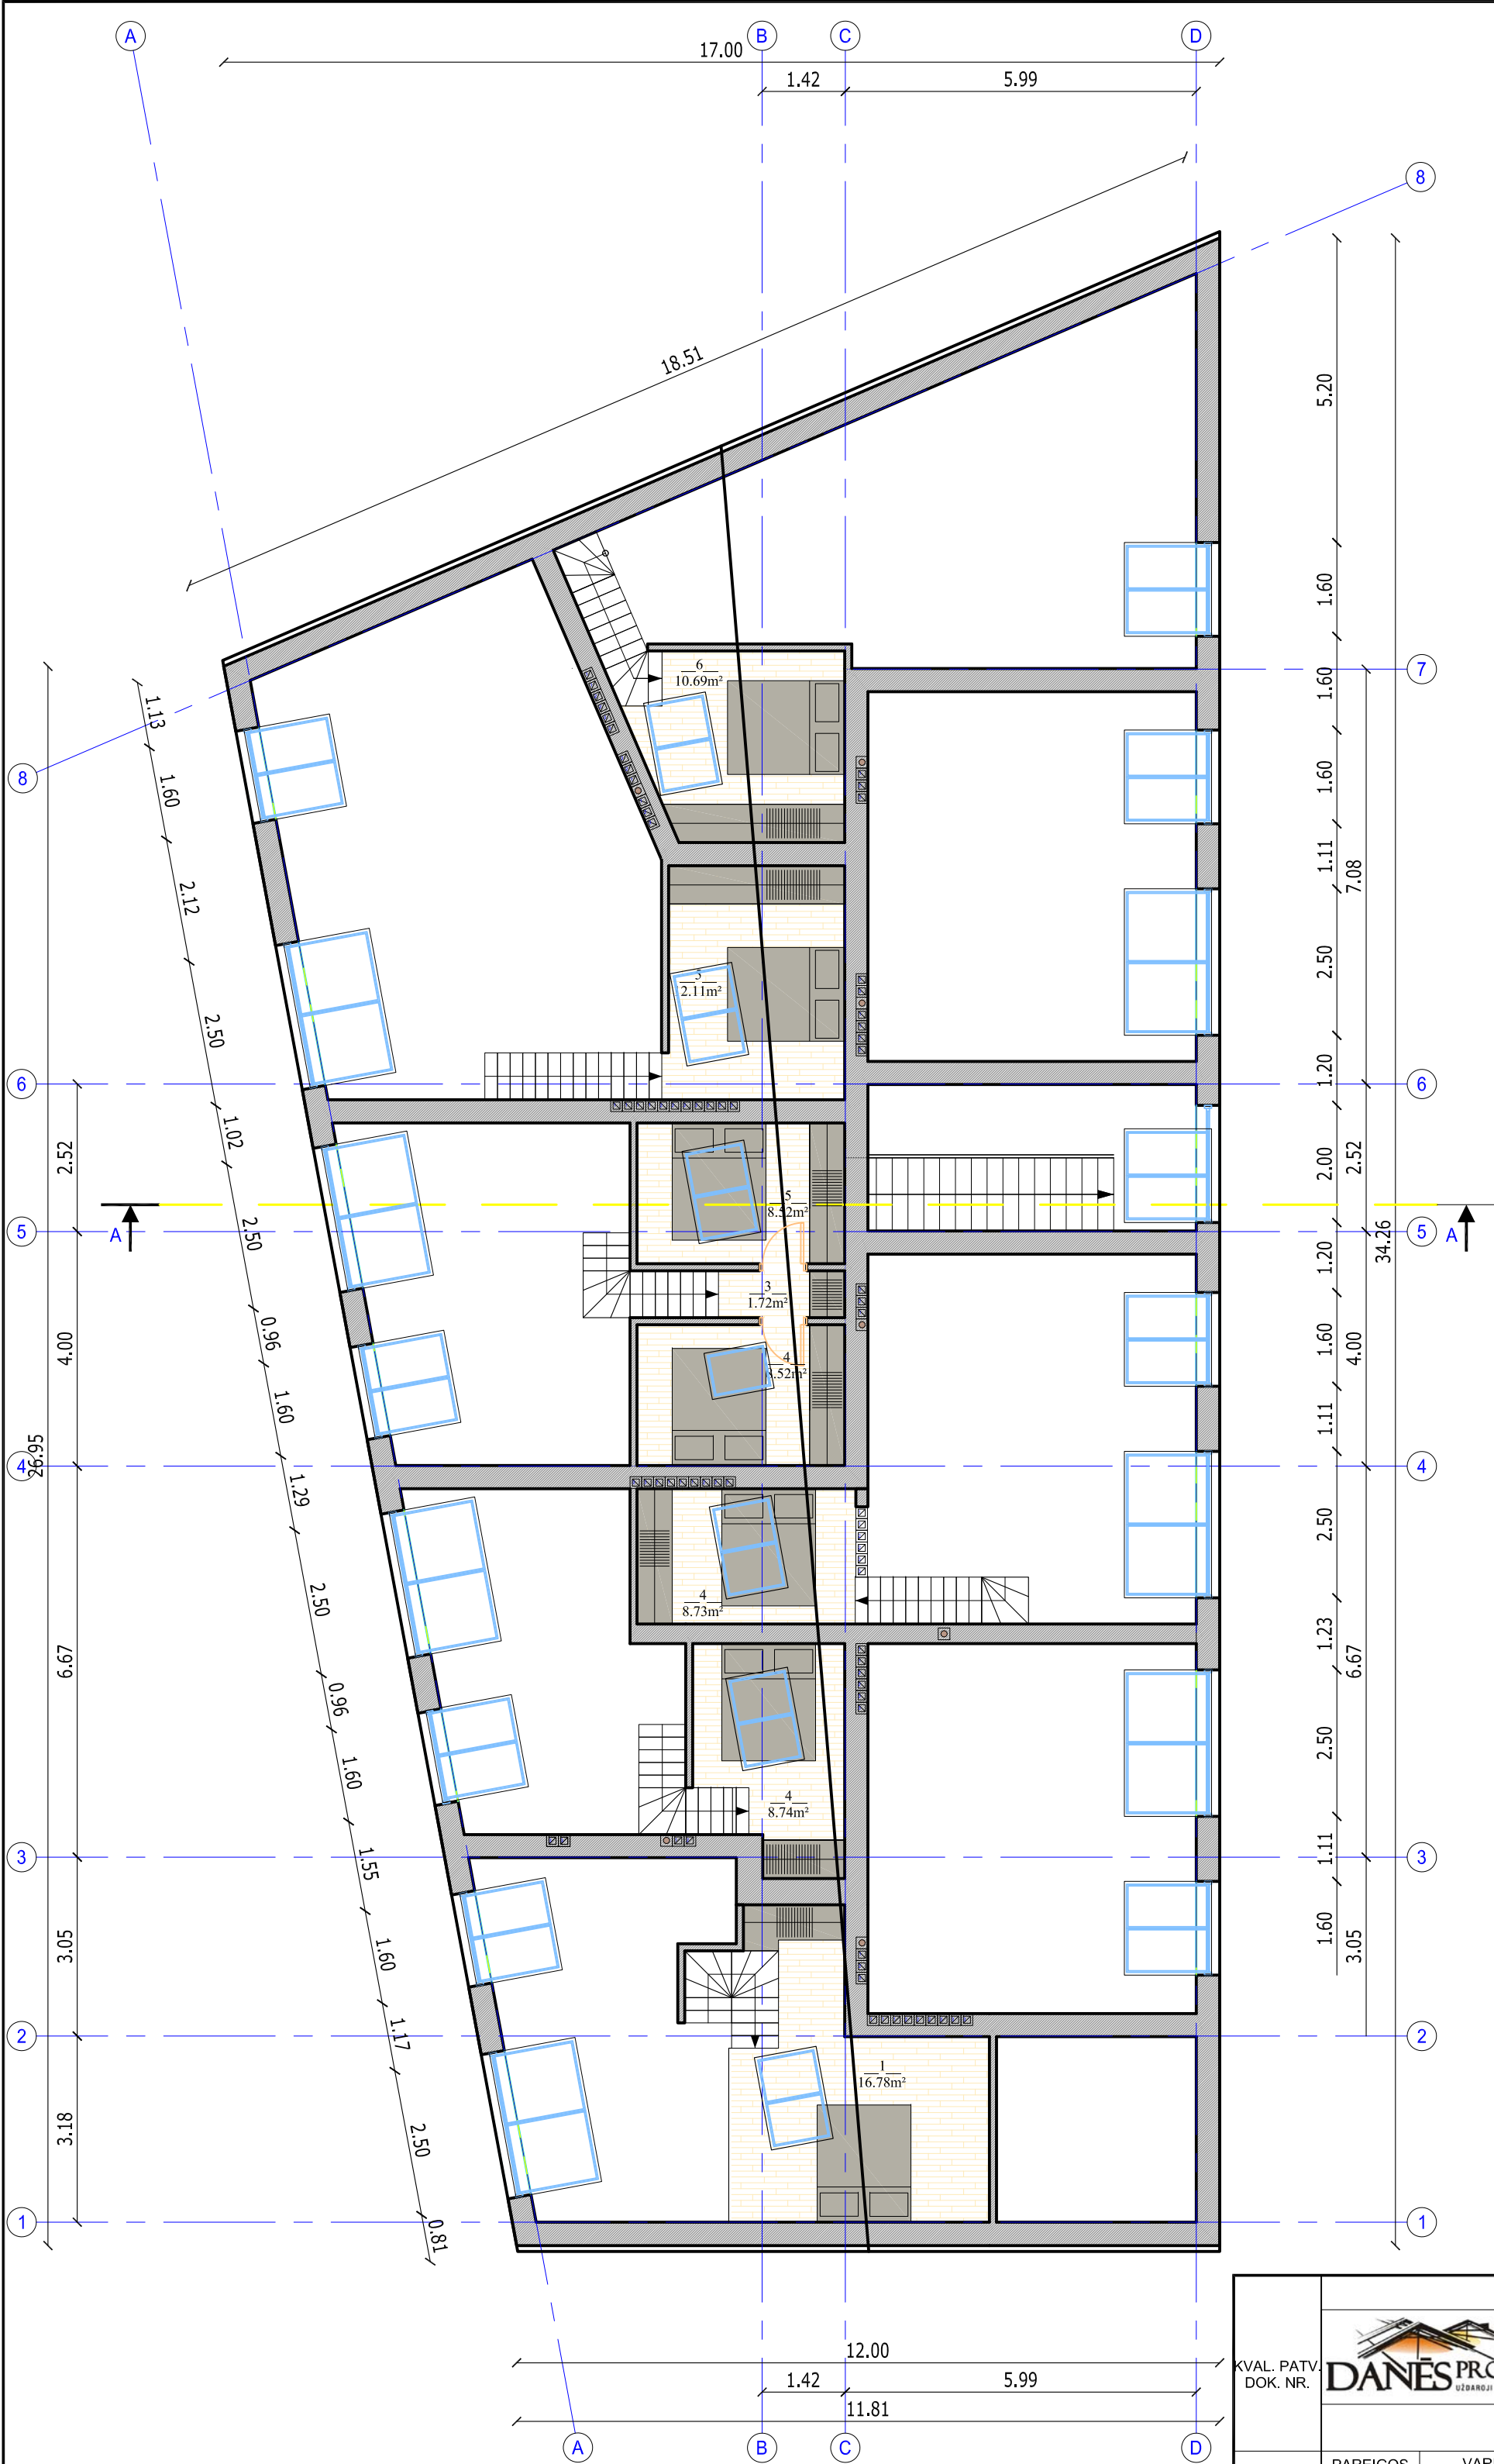

- Sutartiniai žymėjimai
- Vandens apskaitės spinta
 - Šilumos kolektorių spinta
 - Ryšių spinta
 - Elektrės spinta
 - Buitinių naotekų stovas
 - Natūralaus vėdinimo kanalai



KVAL. PATV. DOK. NR.	 Danės g. 6, 403 kab., Klaipėda tel. 861231413, 862076751 email: danesprojektai@gmail.com			STATINIO PROJEKTO PAVADINIMAS		
				POILSIO PASTATŲ VANAGUPĖS G.9, PALANGOJE, STATYBOS PROJEKTAS		
				STATINIO NR. IR PAVADINIMAS		
				POILSIO PASTATAS NR.5		
	PAREIGOS	VARDAS, PAVARDĖ	PARAŠAS	DOKUMENTO PAVADINIMAS		Laida
A2125	PV	V.LUCENKO		ANTRESOLĖS PLANAS M1:100		0
A2125	ARCH	V.LUCENKO				
LT	STATYTOJAS			DOKUMENTO ŽYMUO		Lapas Lapų
	UAB "SORENSEN INVEST" su projektniais sprendimais susipažinau ir tvirtinu:			190908-05-PP- SA_B - 4		4 9

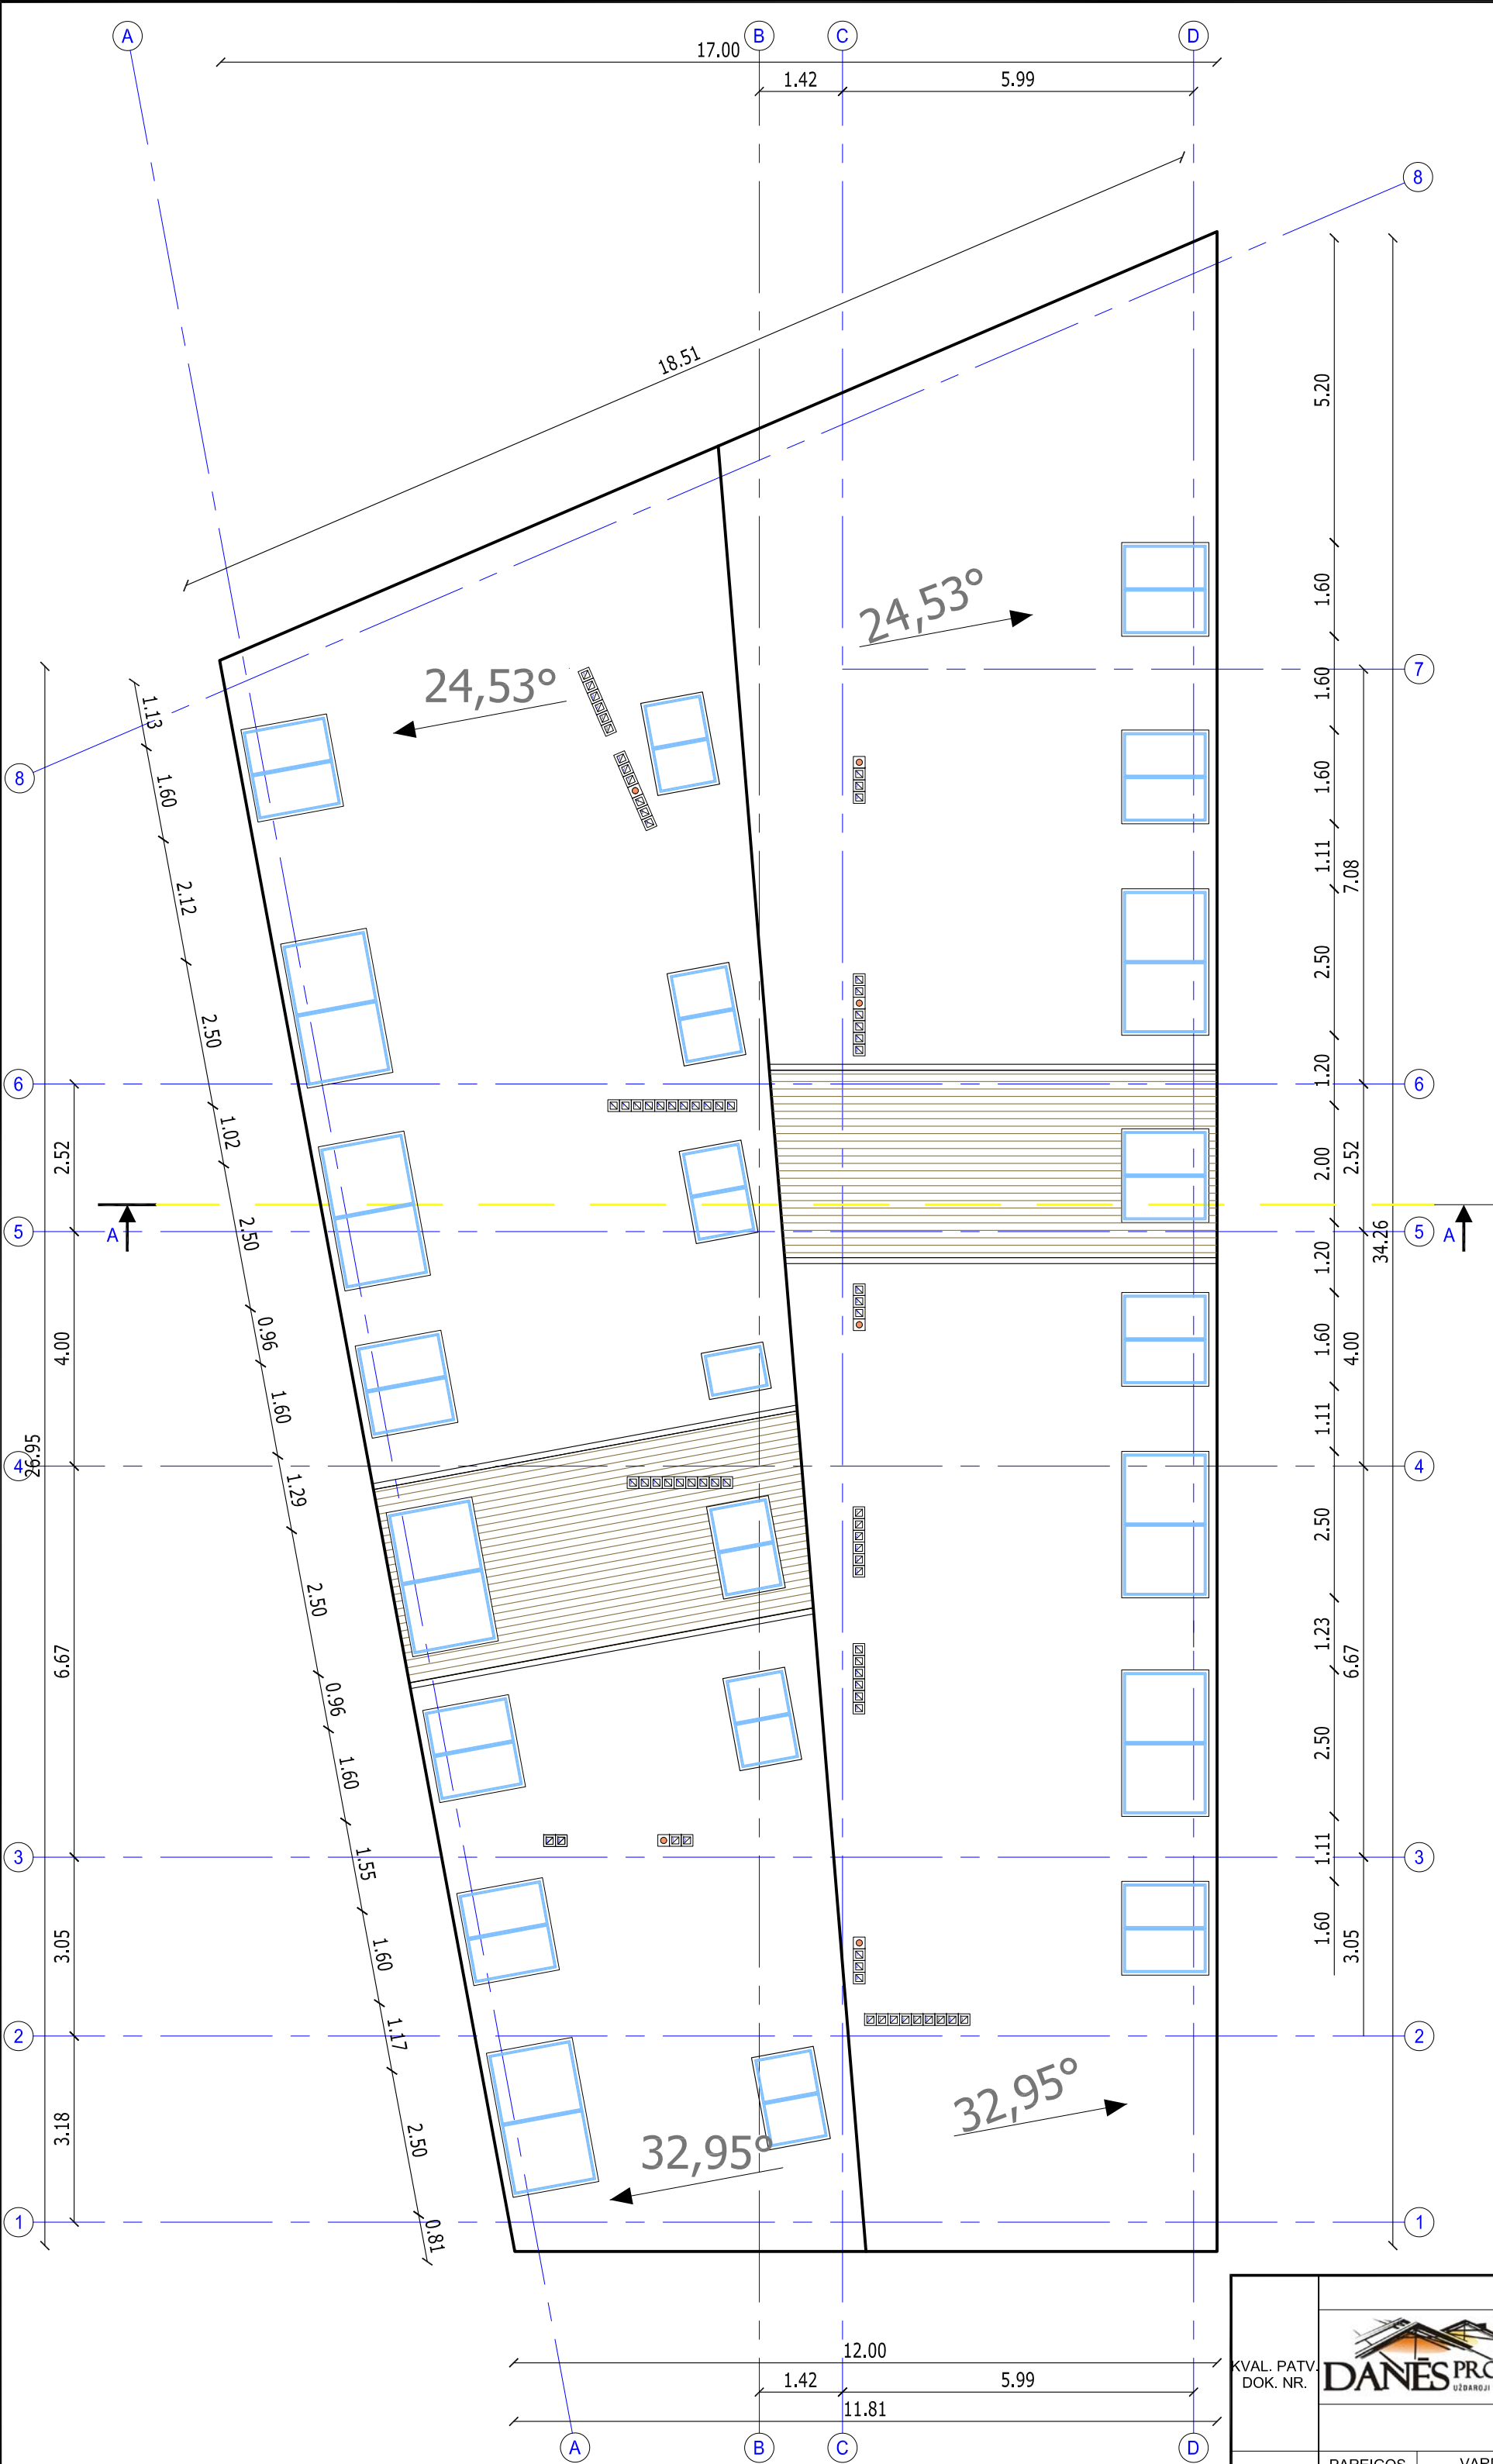

KVAL. PATV. DOK. NR.	 Danės g. 6, 403 kab., Klaipėda tel. 861231413, 862076751 email: danesprojektai@gmail.com			STATINIO PROJEKTO PAVADINIMAS		
				POILSIO PASTATŲ VANAGUPĖS G.9, PALANGOJE, STATYBOS PROJEKTAS		
LT				STATINIO NR. IR PAVADINIMAS		
				POILSIO PASTATAS NR.5		
	PAREIGOS	VARDAS, PAVARDĖ	PARAŠAS	DOKUMENTO PAVADINIMAS		Laida
	A2125	PV	V.LUCENKO	STOGO PLANAS M1:100		0
	A2125	ARCH	V.LUCENKO			
	STATYTOJAS			DOKUMENTO ŽYMUO		Lapas Lapų
	UAB "SORENSEN INVEST" su projektniais sprendimais susipažinau ir tvirtinu:			190908-05-PP- SA_B - 5		5 9




KVAL. PATV. DOK. NR.				STATINIO PROJEKTO PAVADINIMAS		
				POILSIO PASTATŲ VANAGUPĖS G.9, PALANGOJE, STATYBOS PROJEKTAS		
				STATINIO NR. IR PAVADINIMAS		
				POILSIO PASTATAS NR.5, KLAIPEDA		
	PAREIGOS	VARDAS, PAVARDĖ	PARAŠAS	DOKUMENTO PAVADINIMAS		Laida
A2125	PV	V.LUCENKO		FASADAS 8-1 M1:100		0
A2125	ARCH	V.LUCENKO				
LT	STATYTOJAS			DOKUMENTO ŽYMUO		Lapas
	UAB "SORENSEN INVEST" su projekciniais sprendimais susipažinau ir tvirtinu.			190908-05-PP- SA_B - 6		Lapų
						6 9



KVAL. PATV. DOK. NR.	 Danės g. 6, 403 kab., Klaipėda tel. 861231413, 862076751 email: danesprojektai@gmail.com			STATINIO PROJEKTO PAVADINIMAS		
				POILSIO PASTATŲ VANAGUPĖS G.9, PALANGOJE, STATYBOS PROJEKTAS		
				STATINIO NR. IR PAVADINIMAS		
				POILSIO PASTATAS NR.5		
	PAREIGOS	VARDAS, PAVARDĖ	PARAŠAS	DOKUMENTO PAVADINIMAS		Laida
A2125	PV	V.LUCENKO		FASADAS A-D; D-A M1:100		0
A2125	ARCH	V.LUCENKO				
LT	STATYTOJAS			DOKUMENTO ŽYMUO		Lapas
	UAB "SORENSEN INVEST" su projekciniais sprendimais susipažinau ir tvirtinu.			190908-05-PP- SA_B - 7		Lapų
						79



KVAL. PATV. DOK. NR.	 Danės g. 6, 403 kab., Klaipėda tel. 861231413, 862076751 email: danesprojektai@gmail.com			STATINIO PROJEKTO PAVADINIMAS	
				POILSIO PASTATŲ VANAGUPĖS G.9, PALANGOJE, STATYBOS PROJEKTAS	
				STATINIO NR. IR PAVADINIMAS	
			POILSIO PASTATAS NR.5		
	PAREIGOS	VARDAS, PAVARDĖ	PARAŠAS	DOKUMENTO PAVADINIMAS	Laida
A2125	PV	V.LUCENKO		FASADAS 1-7 M1:100	0
A2125	ARCH	V.LUCENKO			
LT	STATYTOJAS			DOKUMENTO ŽYMUO	Lapas
	UAB "SORENSEN INVEST" su projektiniais sprendimais susipažinau ir tvirtinu.			190908-05-PP- SA_B - 8	Lapų
				8	17

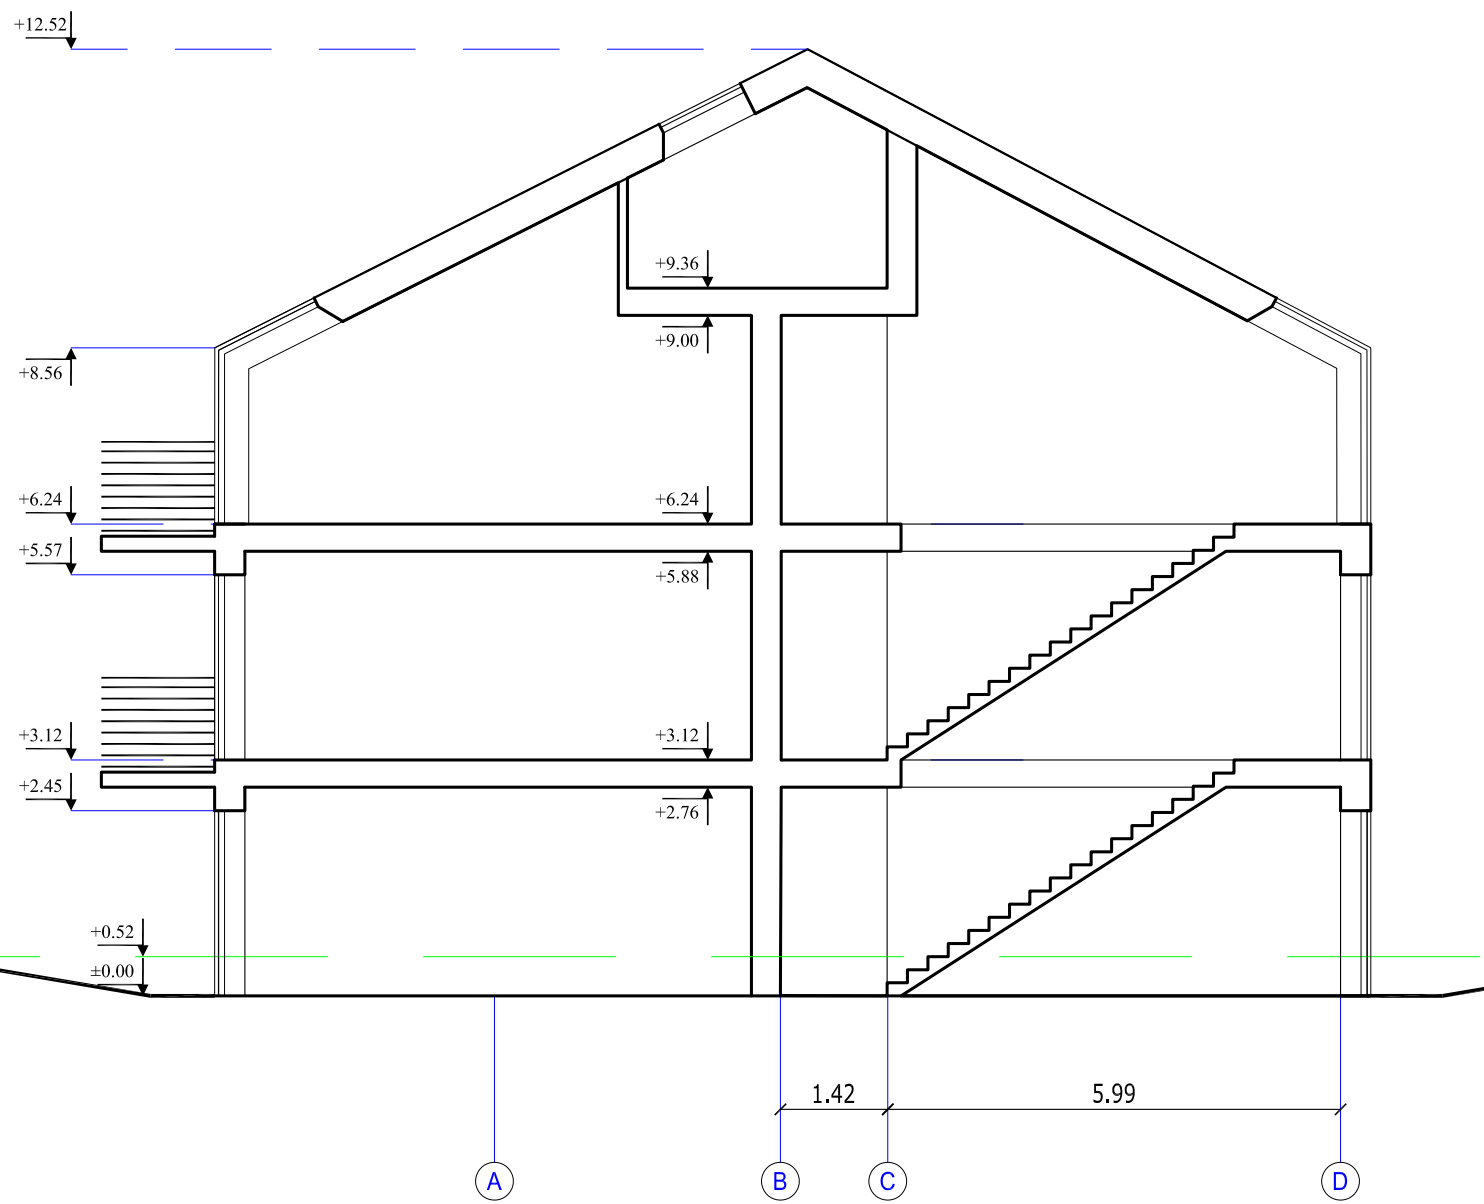

KVAL. PATV. DOK. NR.				STATINIO PROJEKTO PAVADINIMAS		
				POILSIO PASTATŲ VANAGUPĖS G.9, PALANGOJE, STATYBOS PROJEKTAS		
				STATINIO NR. IR PAVADINIMAS		
			POILSIO PASTATAS NR.5			
LT	PAREIGOS	VARDAS, PAVARDĖ	PARAŠAS	DOKUMENTO PAVADINIMAS		Laida
	A2125	PV	V.LUCENKO	PJŪVIS A-A M1:100		0
	A2125	ARCH	V.LUCENKO			
STATYTOJAS				DOKUMENTO ŽYMUO		Lapas
UAB "SORENSEN INVEST" su projektiniais sprendimais susipažinau ir tvirtinu.				190908-05-PP- SA_B - 9		Lapų
						99





PIRMO AUKŠTO EKSPLIKACIJA			
NUMERIS NR.6-1	1	Koridorius	7.85 m²
	2	WC/vonia	3.88 m²
	3	Kambarys	8.27 m²
	4	Kambarys	8.29 m²
	5	Virtuvė/Svetainė	19.47 m²

Bendras plotas 47.76 m²

NUMERIS NR.6-2	1	WC/vonia	4.17 m²
	2	Kambarys	10.09 m²
	3	Virtuvė/Svetainė	22.80 m²

Bendras plotas 37.06 m²

NUMERIS NR.6-3	1	Koridorius	7.23 m²
	2	Sandėliukas	1.70 m²
	3	Kambarys	9.96 m²
	4	Kambarys	9.51 m²
	5	WC/vonia	4.69 m²
	6	Virtuvė/Svetainė	22.68 m²

Bendras plotas 55.77 m²

NUMERIS NR.6-4	1	Koridorius	5.21 m²
	2	Virtuvė/Svetainė	17.29 m²
	3	Kambarys	9.62 m²
	4	WC/vonia	4.81 m²

Bendras plotas 36.93 m²

NUMERIS NR.6-5	1	Koridorius	4.45 m²
	2	Virtuvė/Svetainė	14.66 m²
	3	WC/vonia	3.68 m²
	4	Kambarys	8.71 m²

Bendras plotas 31.50 m²

NUMERIS NR.6-6	1	Koridorius	3.76 m²
	2	WC/vonia	3.64 m²
	3	Kambarys	8.10 m²
	4	Virtuvė/Svetainė	19.47 m²

Bendras plotas 34.97 m²

NUMERIS NR.6-7	1	Koridorius	2.12 m²
	2	WC/vonia	4.55 m²
	3	Kambarys	9.46 m²
	4	Virtuvė/Svetainė	21.16 m²

Bendras plotas 37.29 m²

NUMERIS NR.6-8	1	Koridorius	1.95 m²
	2	WC/vonia	3.93 m²
	3	Virtuvė/Svetainė	17.94 m²
	4	Kambarys	11.18 m²

Bendras plotas 35.00 m²

POILSIO PASTATO PIRMO AUKŠTAS			
Nr.1	NUMERIS	47.76 m²	
Nr.2	NUMERIS	37.06 m²	
Nr.3	NUMERIS	55.77 m²	
Nr.4	NUMERIS	36.93 m²	
Nr.5	NUMERIS	31.50 m²	
Nr.6	NUMERIS	34.97 m²	
Nr.7	NUMERIS	37.29 m²	
Nr.8	NUMERIS	35.00 m²	
Nr.1	LAIPTINĖ	17.03 m²	
Nr.2	LAIPTINĖ	15.16 m²	

Bendras aukšto plotas 348.47 m²

Bendras pastato numerių plotas 1013.02 m²

Bendras pastato plotas 1093.71 m²

- Sutartiniai žymėjimai
- Vandens apskaitos spinta
 - Šilumos kolektorių spinta
 - Ryšių spinta
 - Elektrės spinta
 - Butinių nuotekų stovas
 - Natūralus vėdinimo kanalis



KVAL. PATV. DOK. NR.	 Danės g. 6, 403 kab., Klaipėda tel. 861231413, 862076751 email: danesprojektai@gmail.com			STATINIO PROJEKTO PAVADINIMAS		
				POILSIO PASTATŲ VANAGUPĖS G.9, PALANGOJE, STATYBOS PROJEKTAS		
				STATINIO NR. IR PAVADINIMAS		
				POILSIO PASTATAS NR.6		
	PAREIGOS	VARDAS, PAVARDĖ	PARAŠAS	DOKUMENTO PAVADINIMAS		Laida
A2125	PV	V.LUCENKO		PIRMO AUKŠTO PLANAS M1:100		0
A2125	ARCH	V.LUCENKO				
LT	STATYTOJAS			DOKUMENTO ŽYMUO		Lapas
	UAB "SORENSEN INVEST" su projekciniais sprendimais susipažinau ir tvirtinu.			190908-06-PP- SA_B - 1		1
						10



ANTRO AUKŠTO EKSPLIKACIJA			
NUMERIS NR.6-9	1	Koridorius	7.85 m ²
	2	WC/vonia	3.88 m ²
	3	Kambarys	8.27 m ²
	4	Kambarys	8.29 m ²
	5	Virtuvė/Svetainė	19.47 m ²

Bendras plotas			47.76 m²
NUMERIS NR.6-10	1	WC/vonia	4.17 m ²
	2	Kambarys	10.09 m ²
	3	Virtuvė/Svetainė	22.80 m ²

Bendras plotas			37.06 m²
NUMERIS NR.6-11	1	Koridorius	7.23 m ²
	2	Sandėliukas	1.70 m ²
	3	Kambarys	9.96 m ²
	4	Kambarys	9.51 m ²
	5	WC/vonia	4.69 m ²
	6	Virtuvė/Svetainė	22.68 m ²

Bendras plotas			55.77 m²
NUMERIS NR.6-12	1	Koridorius	5.21 m ²
	2	Virtuvė/Svetainė	17.29 m ²
	3	Kambarys	9.62 m ²
	4	WC/vonia	4.81 m ²

Bendras plotas			36.93 m²
NUMERIS NR.6-13	1	Koridorius	4.45 m ²
	2	Virtuvė/Svetainė	14.66 m ²
	3	WC/vonia	3.68 m ²
	4	Kambarys	8.71 m ²

Bendras plotas			31.50 m²
NUMERIS NR.6-14	1	Koridorius	3.76 m ²
	2	WC/vonia	3.64 m ²
	3	Kambarys	8.10 m ²
	4	Virtuvė/Svetainė	19.47 m ²

Bendras plotas			34.97 m²
NUMERIS NR.6-15	1	Koridorius	2.12 m ²
	2	WC/vonia	4.55 m ²
	3	Kambarys	9.46 m ²
	4	Virtuvė/Svetainė	21.16 m ²

Bendras plotas			37.29 m²
NUMERIS NR.6-16	1	Koridorius	1.95 m ²
	2	WC/vonia	3.93 m ²
	3	Virtuvė/Svetainė	17.94 m ²
	4	Kambarys	11.18 m ²
Bendras plotas			35.00 m²

Bendras plotas		35.00 m ²
----------------	--	----------------------

POILSIO PASTATO PIRMO AUKŠTAS			
	Nr.9	NUMERIS	47.76 m ²
	Nr.10	NUMERIS	37.06 m ²
	Nr.11	NUMERIS	55.77 m ²
	Nr.12	NUMERIS	36.93 m ²
	Nr.13	NUMERIS	31.50 m ²
	Nr.14	NUMERIS	34.97 m ²
	Nr.15	NUMERIS	37.29 m ²
	Nr.16	NUMERIS	35.00 m ²
	Nr.3	LAIPTINĖ	14.33 m ²
	Nr.4	LAIPTINĖ	9.92 m ²

Bendras aukšto plotas		340.53 m ²
Bendras pastato numerių plotas		1013.02 m ²
Bendras pastato plotas		1093.71 m ²

- Sutartiniai žymėjimai
- Vandens apskaitos spinta
 - Šilumos kolektorių spinta
 - Ryšių spinta
 - Elektrinės spinta
 - Butinių nuotekų stovas
 - Natūralus vėdinimo kanalai



KVAL. PATV. DOK. NR.	 Danės g. 6, 403 kab., Klaipėda tel. 861231413, 862076751 email: danesprojektai@gmail.com			STATINIO PROJEKTO PAVADINIMAS		
				POILSIO PASTATŲ VANAGUPĖS G.9, PALANGOJE, STATYBOS PROJEKTAS		
				STATINIO NR. IR PAVADINIMAS		
				POILSIO PASTATAS NR.6		
	PAREIGOS	VARDAS, PAVARDĖ	PARAŠAS	DOKUMENTO PAVADINIMAS		Laida
A2125	PV	V.LUCENKO		ANTRO AUKŠTO PLANAS M1:100		0
A2125	ARCH	V.LUCENKO				
LT	STATYTOJAS			DOKUMENTO ŽYMUO		Lapas
	UAB "SORENSEN INVEST" su projekciniais sprendimais susipažinau ir tvirtinu.			190908-06-PP- SA_B - 2		Lapų




PIRMO AUKŠTO EKSPLIKACIJA			
NUMERIS NR.6-17	1	Koridorius	7.85 m²
	2	WC/vonia	3.88 m²
	3	Kambarys	8.27 m²
	4	Kambarys	8.29 m²
	5	Virtuvė/Svetainė	19.47 m²
Bendras plotas			47.76 m²
NUMERIS NR.6-18	1	WC/vonia	4.17 m²
	2	Kambarys	9.28 m²
	3	Virtuvė/Svetainė	22.31 m²
	4	Kambarys	10.94 m²
Bendras plotas			46.70 m²
NUMERIS NR.6-19	1	Koridorius	7.17 m²
	2	Sandėliukas	1.17 m²
	3	Kambarys	9.65 m²
	4	Kambarys	9.51 m²
	5	WC/vonia	3.90 m²
	6	Virtuvė/Svetainė	23.19 m²
	7	Kambarys	8.81 m²
Bendras plotas			63.40 m²
NUMERIS NR.6-20	1	Koridorius	4.95 m²
	2	Virtuvė/Svetainė	17.29 m²
	3	Kambarys	8.97 m²
	4	WC/vonia	4.22 m²
	5	Kambarys	7.47 m²
Bendras plotas			42.90 m²
NUMERIS NR.6-21	1	Virtuvė/Svetainė	26.84 m²
	2	WC/vonia	4.10 m²
	3	Kambarys	10.76 m²
Bendras plotas			41.70 m²
NUMERIS NR.6-22	1	Koridorius	3.76 m²
	2	WC/vonia	3.64 m²
	3	Kambarys	8.10 m²
	4	Virtuvė/Svetainė	19.47 m²
	5	Kambarys	13.04 m²
Bendras plotas			48.01 m²
NUMERIS NR.6-23	1	Koridorius	2.12 m²
	2	WC/vonia	4.55 m²
	3	Kambarys	8.29 m²
	4	Virtuvė/Svetainė	21.16 m²
	5	Kambarys	10.19 m²
Bendras plotas			46.31 m²
NUMERIS NR.6-24	1	Koridorius	1.95 m²
	2	WC/vonia	3.66 m²
	3	Virtuvė/Svetainė	17.58 m²
	4	Kambarys	10.74 m²
	5	Kambarys	9.75 m²
Bendras plotas			43.68 m²

POILSIO PASTATO PIRMO AUKŠTAS			
	Nr.17	NUMERIS	47.76 m²
	Nr.18	NUMERIS	46.70 m²
	Nr.19	NUMERIS	63.40 m²
	Nr.20	NUMERIS	42.90 m²
	Nr.21	NUMERIS	41.70 m²
	Nr.22	NUMERIS	48.01 m²
	Nr.23	NUMERIS	46.31 m²
	Nr.24	NUMERIS	43.68 m²
	Nr.5	LAIPTINĖ	14.33 m²
	Nr.6	LAIPTINĖ	9.92 m²
Bendras aukšto plotas			404.71 m²
Bendras pastato numerių plotas			1013.02 m²
Bendras pastato plotas			1093.71 m²


- Sutartiniai žymėjimai
- Vandens apskaitos spinta
 - Šilumos kolektorių spinta
 - Ryšių spinta
 - Elektrinės spinta
 - Butinių muzikų stovas
 - Natūralus vėdinimo kanalis



KVAL. PATV. DOK. NR.	 Danės g. 6, 403 kab., Klaipėda tel. 861231413, 862076751 email: danesprojektai@gmail.com			STATINIO PROJEKTO PAVADINIMAS		
				POILSIO PASTATŲ VANAGUPĖS G.9, PALANGOJE, STATYBOS PROJEKTAS		
				STATINIO NR. IR PAVADINIMAS		
				POILSIO PASTATAS NR.6		
	PAREIGOS	VARDAS, PAVARDĖ	PARAŠAS	DOKUMENTO PAVADINIMAS		Laida
A2125	PV	V.LUCENKO		TREČIO AUKŠTO PLANAS M1:100		0
A2125	ARCH	V.LUCENKO				
LT	STATYTOJAS			DOKUMENTO ŽYMUO		Lapas
	UAB "SORENSEN INVEST" su projekciniais sprendimais susipažinau ir tvirtinu.			190908-06-PP- SA_B - 3		3
						10

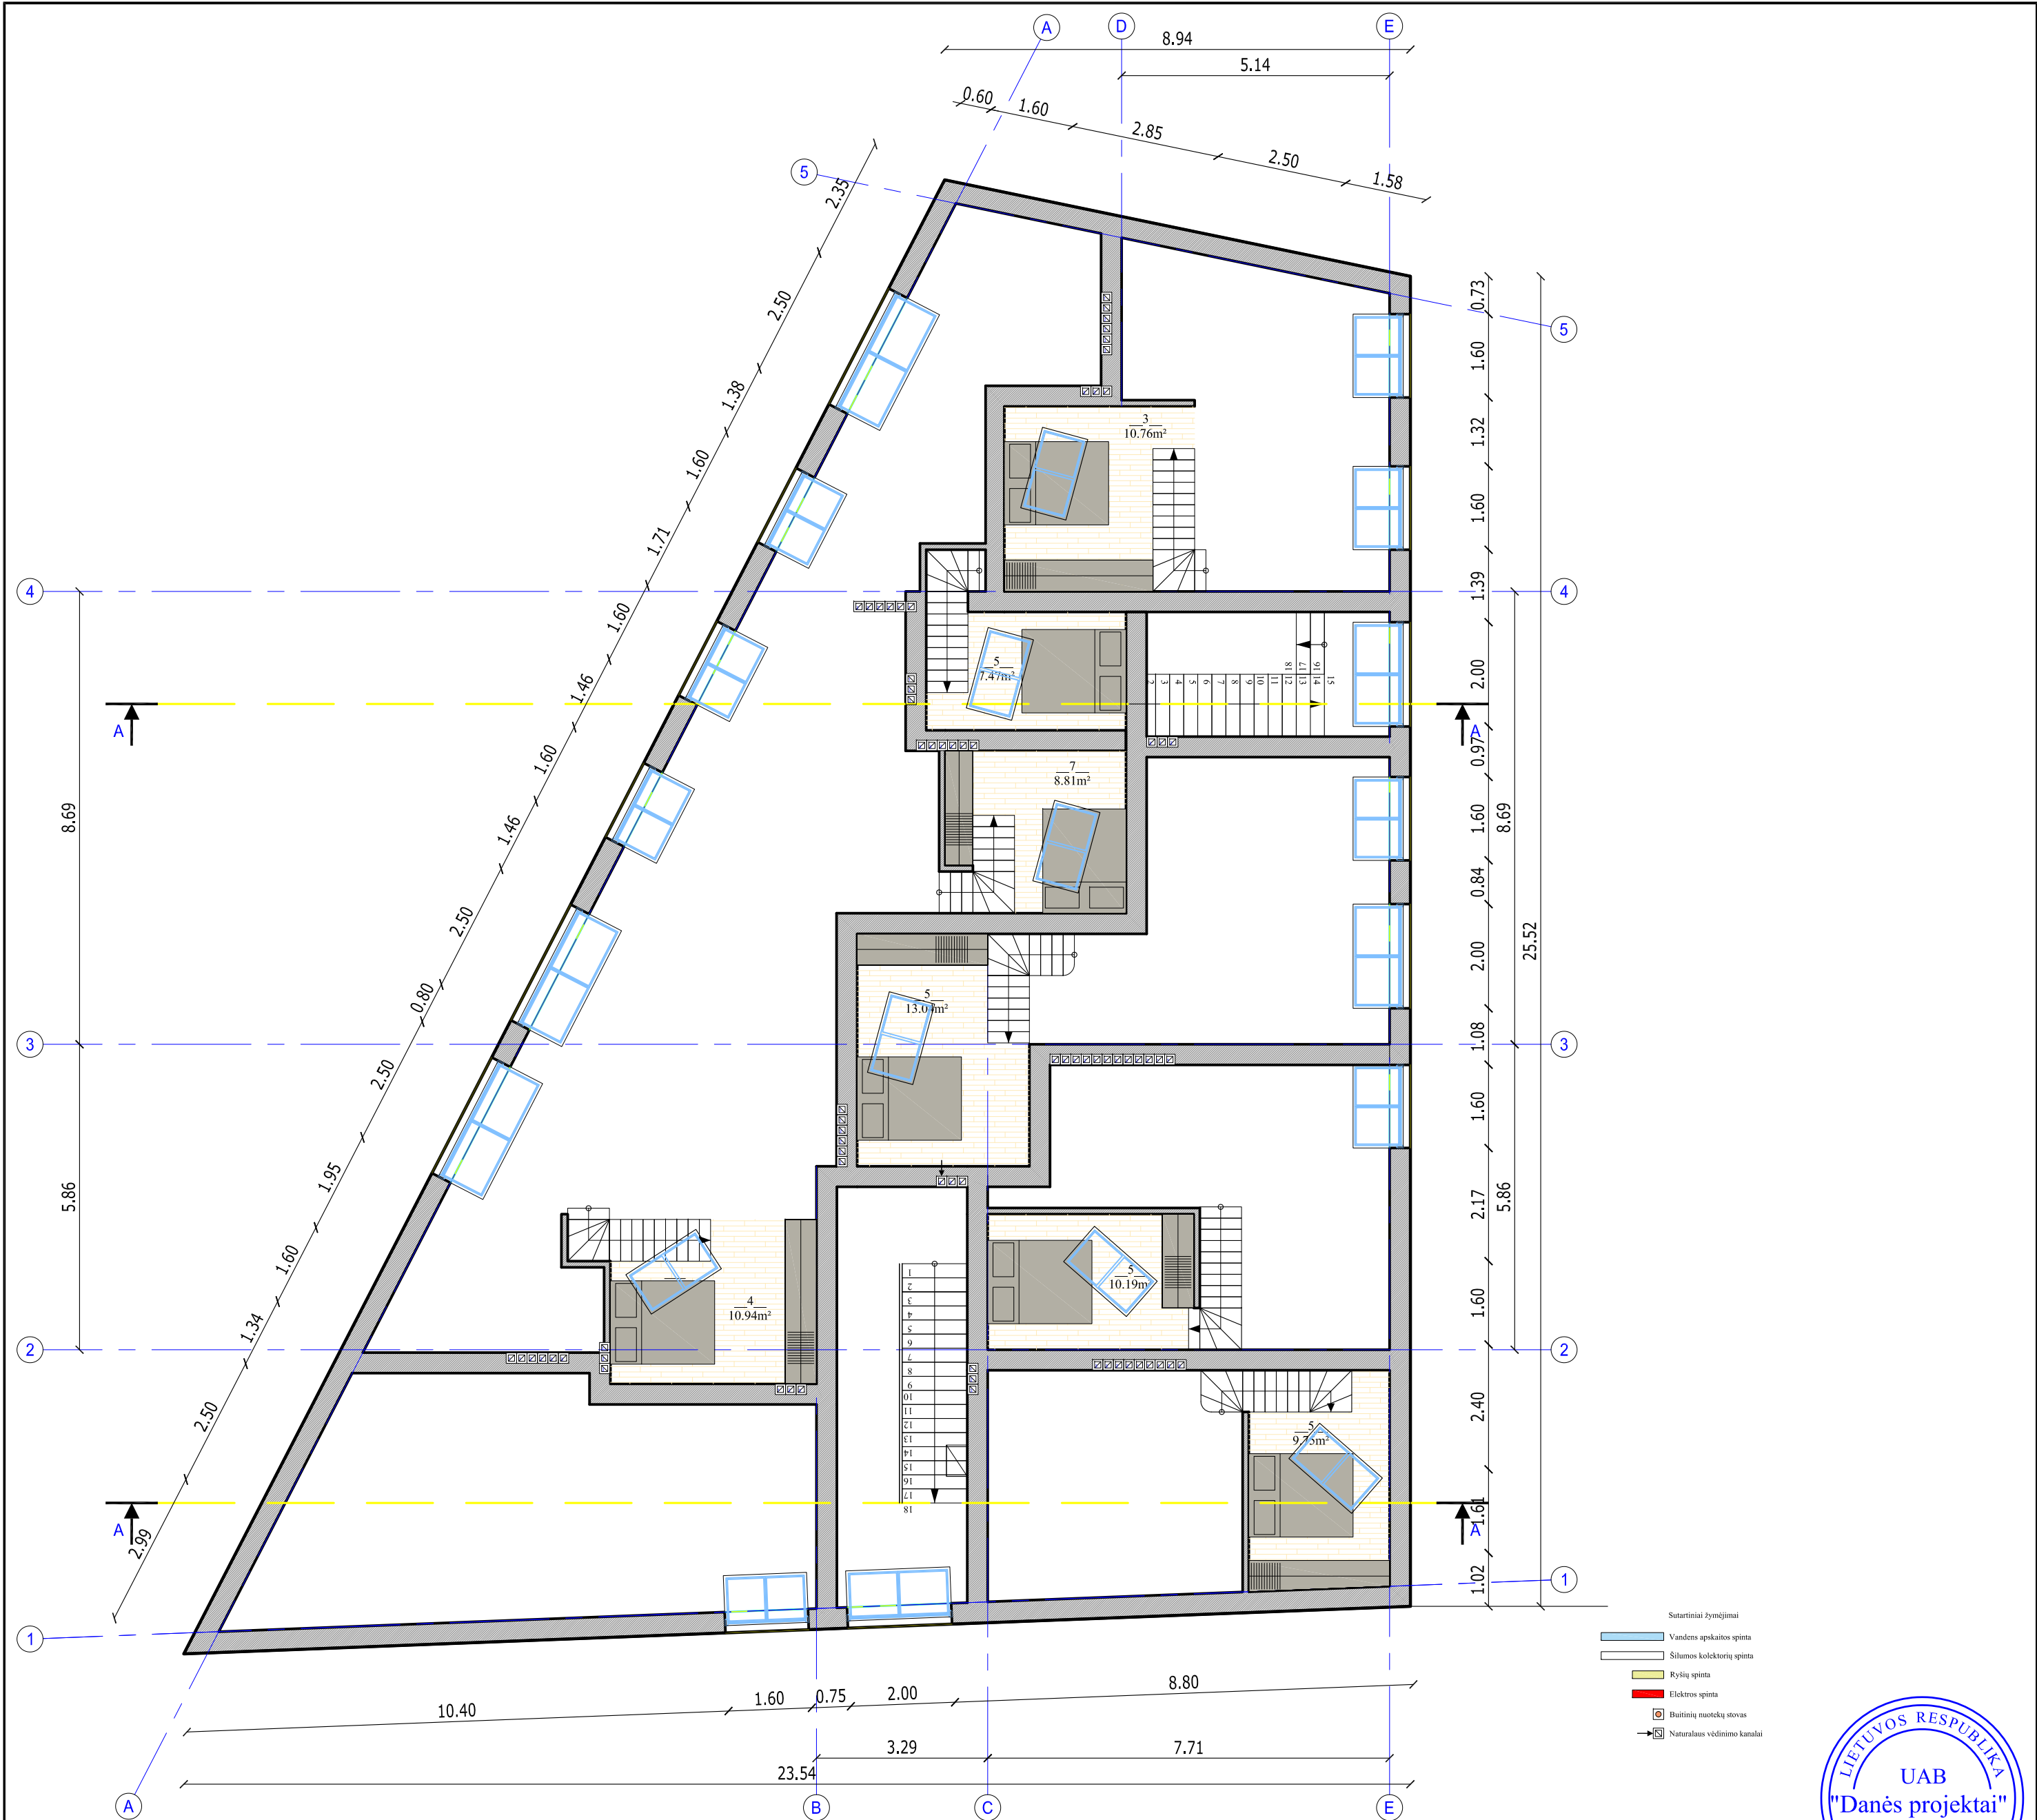

KVAL. PATV. DOK. NR.		 Danės g. 6, 403 kab., Klaipėda tel. 861231413, 862076751 email: danesprojektoi@gmail.com		STATINIO PROJEKTO PAVADINIMAS		
				POILSIO PASTATŲ VANAGUPĖS G.9, PALANGOJE, STATYBOS PROJEKTAS		
				STATINIO NR. IR PAVADINIMAS		
				POILSIO PASTATAS NR.6		
		PAREIGOS	VARDAS, PAVARDĖ	PARAŠAS	DOKUMENTO PAVADINIMAS	Laida
		A2125	PV	V.LUCENKO	ANTRESOLĖS PLANAS M1:100	0
		A2125	ARCH	V.LUCENKO		
		STATYTOJAS			DOKUMENTO ŽYMUO	Lapas Lapų
LT		UAB "SORENSEN INVEST" su projekciniais sprendimais susipažinau ir tvirtinu:			190908-06-PP- SA_B - 4	4 10

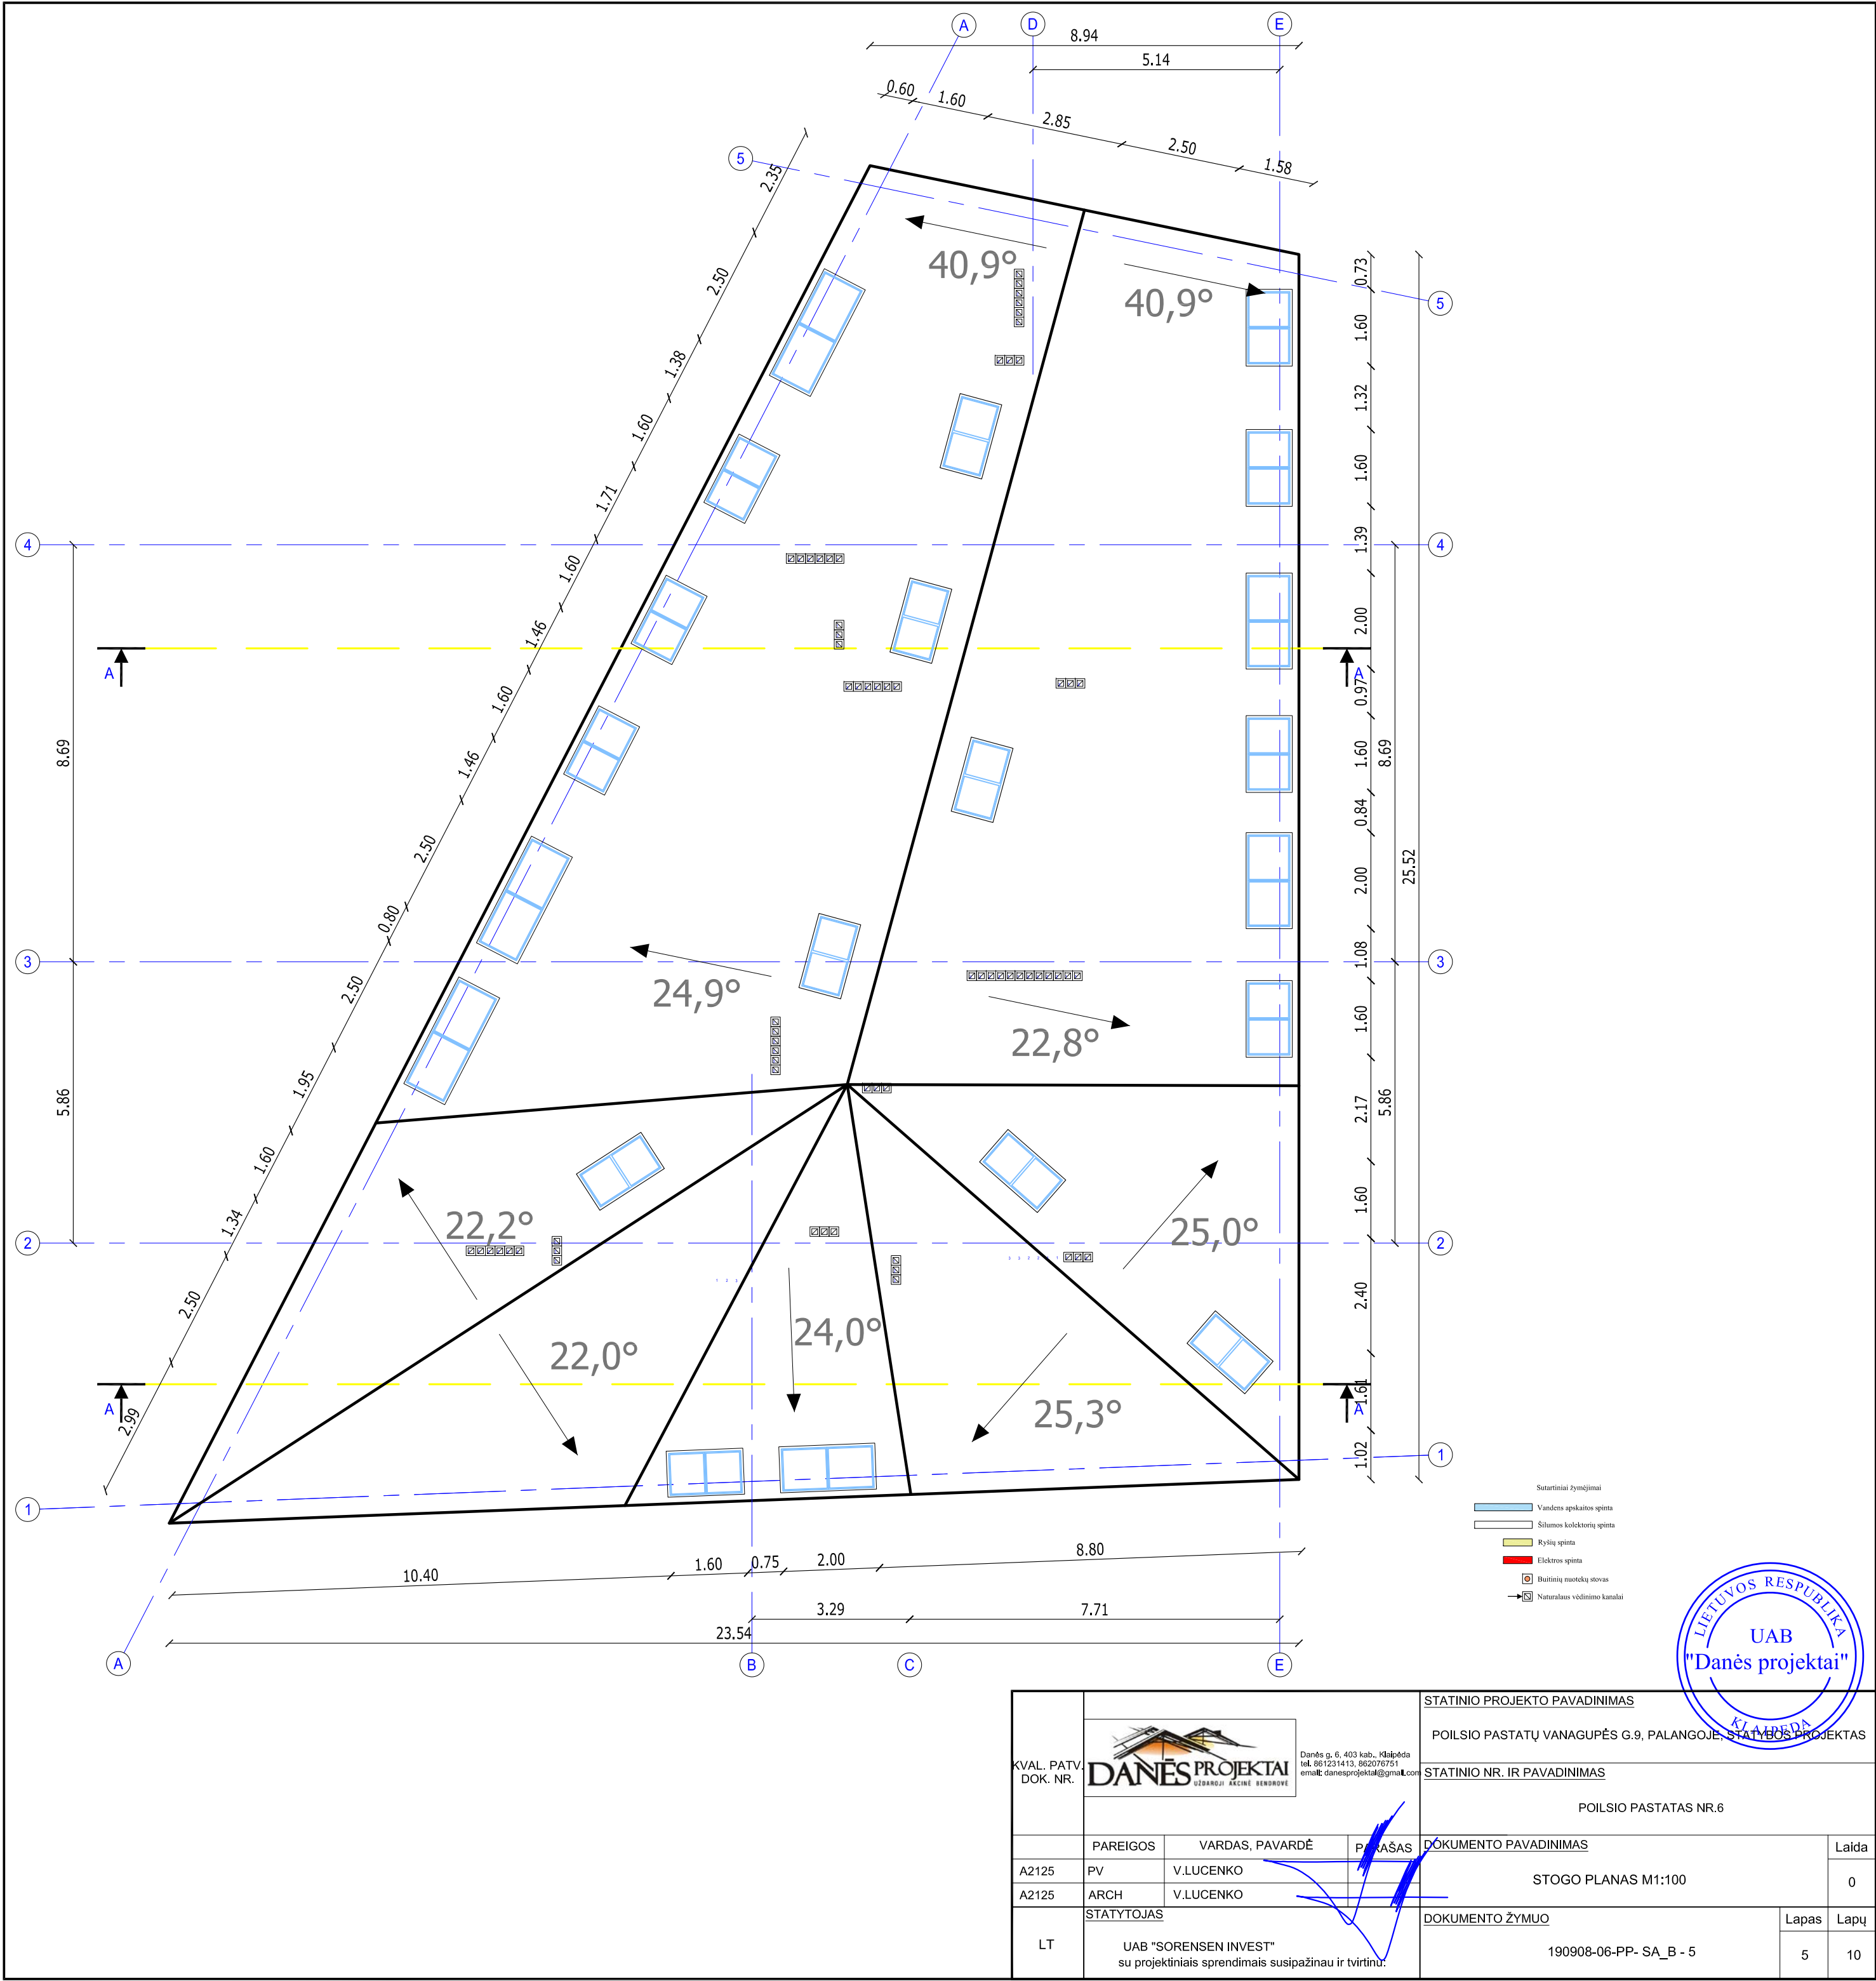

KVAL. PATV. DOK. NR.	 Danės g. 6, 403 kab., Klaipėda tel. 861231413, 862076751 email: danesprojektai@gmail.com			STATINIO PROJEKTO PAVADINIMAS		
				POILSIO PASTATŲ VANAGUPĖS G.9, PALANGOJE, STATYBOS PROJEKTAS		
				STATINIO NR. IR PAVADINIMAS		
				POILSIO PASTATAS NR.6		
	PAREIGOS	VARDAS, PAVARDĖ	PARAŠAS	DOKUMENTO PAVADINIMAS		Laida
A2125	PV	V.LUCENKO		STOGO PLANAS M1:100		0
A2125	ARCH	V.LUCENKO				
LT	STATYTOJAS			DOKUMENTO ŽYMUO		Lapas
	UAB "SORENSEN INVEST" su projekciniais sprendimais susipažinau ir tvirtinu:			190908-06-PP- SA_B - 5		5
						10



KVAL. PATV. DOK. NR.	 Danės g. 6, 403 kab., Klaipėda tel. 861231413, 862076751 email: danesprojektai@gmail.com			STATINIO PROJEKTO PAVADINIMAS		
				POILSIO PASTATŲ VANAGUPĖS G.9, PALANGOJE, STATYBOS PROJEKTAS		
				STATINIO NR. IR PAVADINIMAS		
			POILSIO PASTATAS NR.6			
	PAREIGOS	VARDAS, PAVARDĖ	PARAŠAS	DOKUMENTO PAVADINIMAS		Laida
A2125	PV	V.LUCENKO		FASADAS 8-1 M1:100		0
A2125	ARCH	V.LUCENKO				
LT	STATYTOJAS			DOKUMENTO ŽYMUO		Lapas
	UAB "SORENSEN INVEST"			190908-06-PP- SA_B - 7		Lapų
	su projektiniais sprendimais susipažinau ir tvirtinu.					710



KVAL. PATV. DOK. NR.	 Danės g. 6, 403 kab., Klaipėda tel. 861231413, 862076751 email: danesprojektai@gmail.com			STATINIO PROJEKTO PAVADINIMAS		
				POILSIO PASTATŲ VANAGUPĖS G.9, PALANGOJE, STATYBOS PROJEKTAS		
				STATINIO NR. IR PAVADINIMAS		
				POILSIO PASTATAS NR.6		
	PAREIGOS	VARDAS, PAVARDĖ	PARAŠAS	DOKUMENTO PAVADINIMAS		Laida
A2125	PV	V.LUCENKO		FASADAS A-D; D-A M1:100		0
A2125	ARCH	V.LUCENKO				
LT	STATYTOJAS			DOKUMENTO ŽYMUO		Lapas
	UAB "SORENSEN INVEST"			190908-06-PP- SA_B - 8		8
	su projekciniais sprendimais susipažinau ir tvirtinu.					10





KVAL. PATV. DOK. NR.	 Danės g. 6, 403 kab., Klaipėda tel. 861231413, 862076751 email: danesprojektai@gmail.com			STATINIO PROJEKTO PAVADINIMAS		
				POILSIO PASTATŲ VANAGUPĖS G.9, PALANGOJE, STATYBOS PROJEKTAS		
				STATINIO NR. IR PAVADINIMAS		
				POILSIO PASTATAS NR.6		
	PAREIGOS	VARDAS, PAVARDĖ	PARAŠAS	DOKUMENTO PAVADINIMAS		Laida
A2125	PV	V.LUCENKO		FASADAS 1-7 M1:100		0
A2125	ARCH	V.LUCENKO				
LT	STATYTOJAS			DOKUMENTO ŽYMUO		Lapas
	UAB "SORENSEN INVEST" su projektiniais sprendimais susipažinau ir tvirtinu.			190908-06-PP- SA_B - 9		Lapų
						910



KVAL. PATV. DOK. NR.	 Danės g. 6, 403 kab., Klaipėda tel. 861231413, 862076751 email: danesprojektai@gmail.com			STATINIO PROJEKTO PAVADINIMAS		
				POILSIO PASTATŲ VANAGUPĖS G.9, PALANGOJE, STATYBOS PROJEKTAS		
				STATINIO NR. IR PAVADINIMAS		
				POILSIO PASTATAS NR.6		
	PAREIGOS	VARDAS, PAVARDĖ	PARAŠAS	DOKUMENTO PAVADINIMAS		Laida
A2125	PV	V.LUCENKO		PJŪVIS A-A; B-B M1:100		0
A2125	ARCH	V.LUCENKO				
LT	STATYTOJAS			DOKUMENTO ŽYMUO		Lapas
	UAB "SORENSEN INVEST" su projektniais sprendimais susipažinau ir tvirtinu:			190908-06-PP- SA_B - 10		Lapų
						10
						10