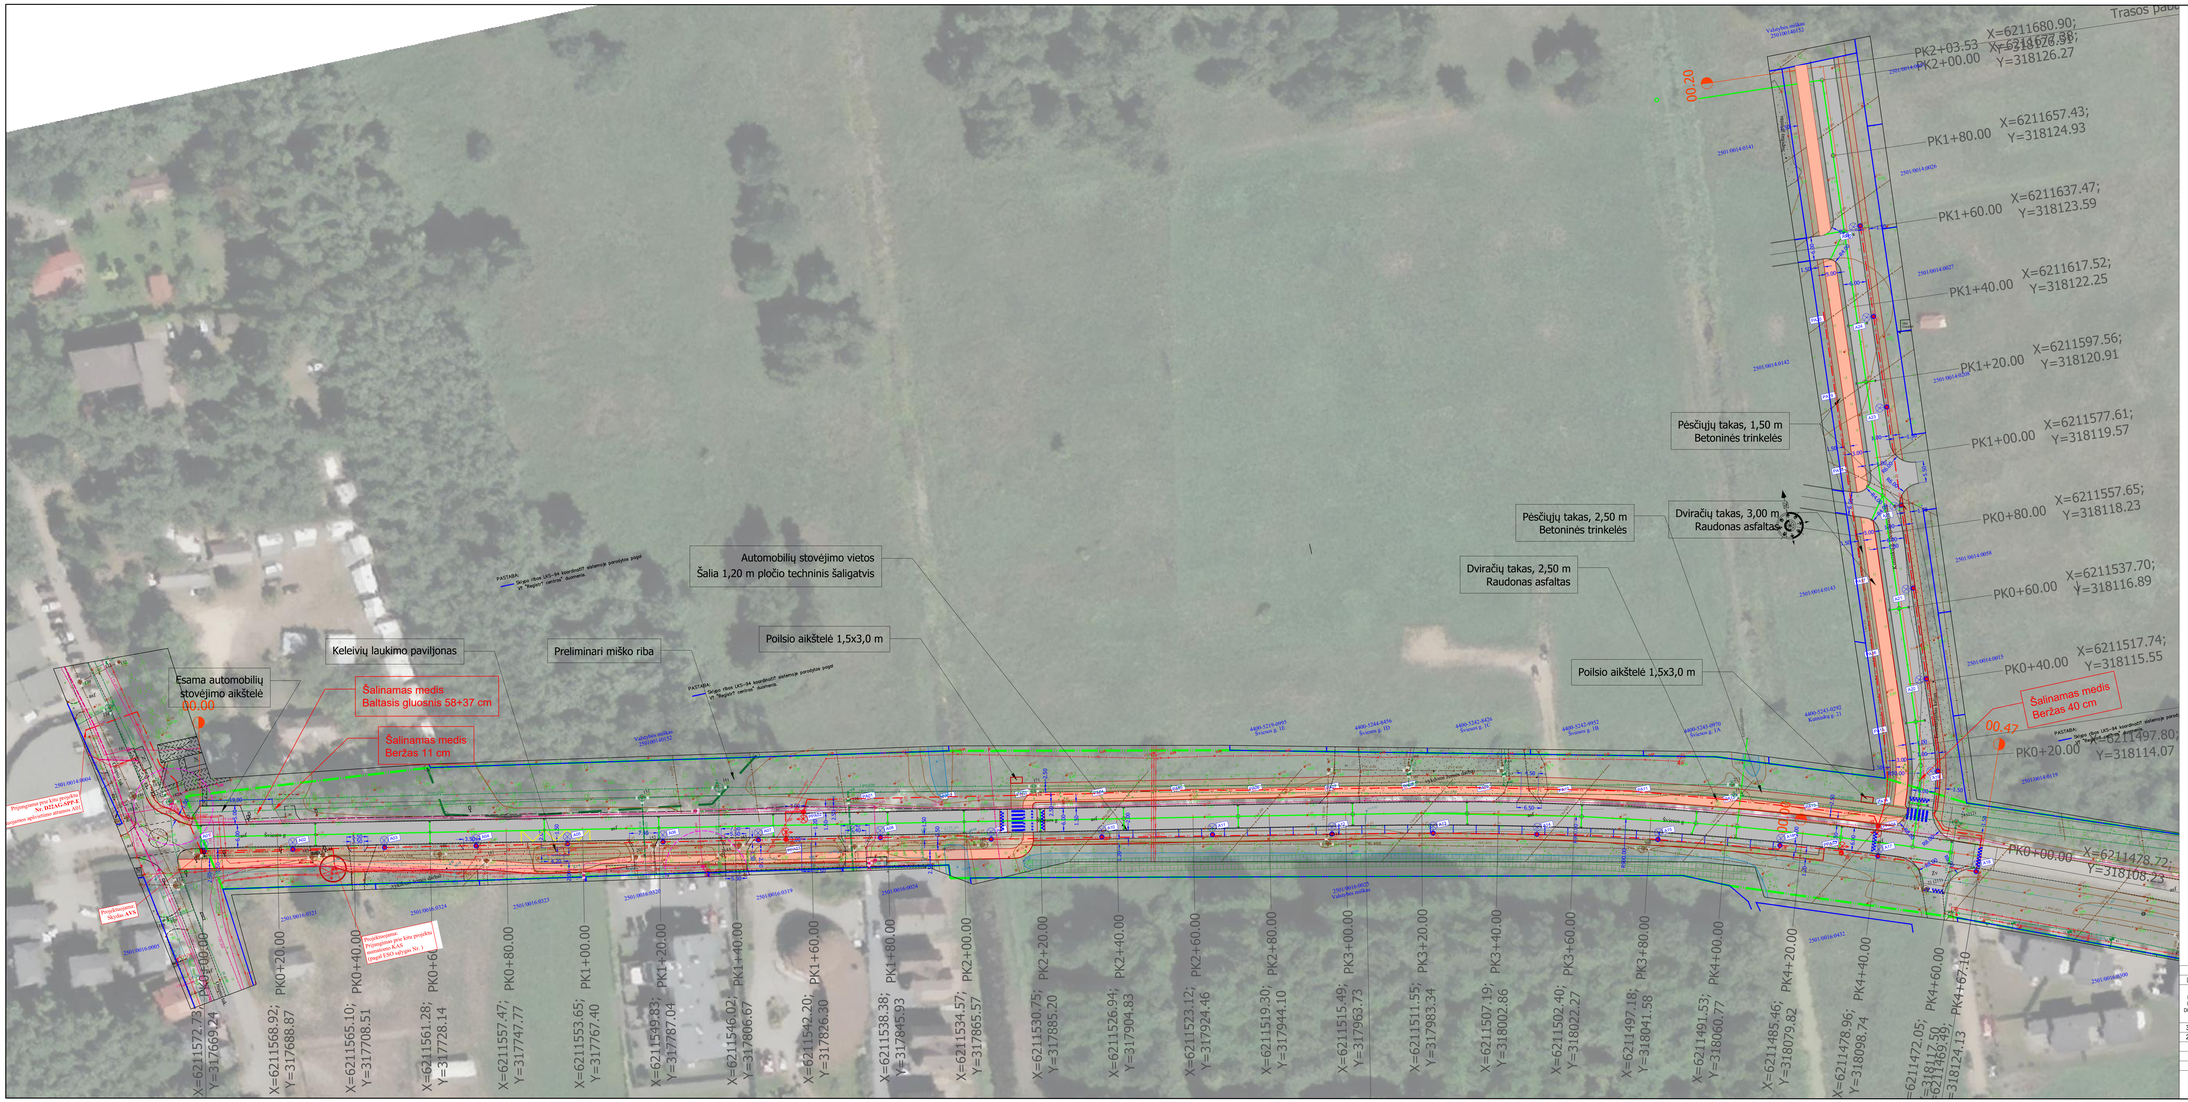

Laida	Data	Laidos statusas. Keitimo priežastis (je taikoma)
0	2024	Statybos leidimui

KVAL. PATV. DOK. NR.			
30394	PV	R. Juodka	2024-02
25886	PDV	R. Juodka	2024-02

STATINIO PROJEKTO PAVADINIMAS
Palangos miesto, Šviesos g. nuo Olupio tako iki Kutrinių g. rekonstravimo ir Kutrinių g. nuo Šviesos g. iki skiypo Kutrinių g. 35 statybos projektas

STATINIO DALIES IR PAVADINIMAS
Susisiekimo komunikacijos: kelias (gatvės)

DOKUMENTO PAVADINIMAS
Planas, M 1:500

LAIDA 0

STATYTOJAS
LT Palangos miesto savivaldybė

DOKUMENTO ŽYMUO
MP-22-07-01-PP-Br.1

LAPAS 1 LAPŲ 1