


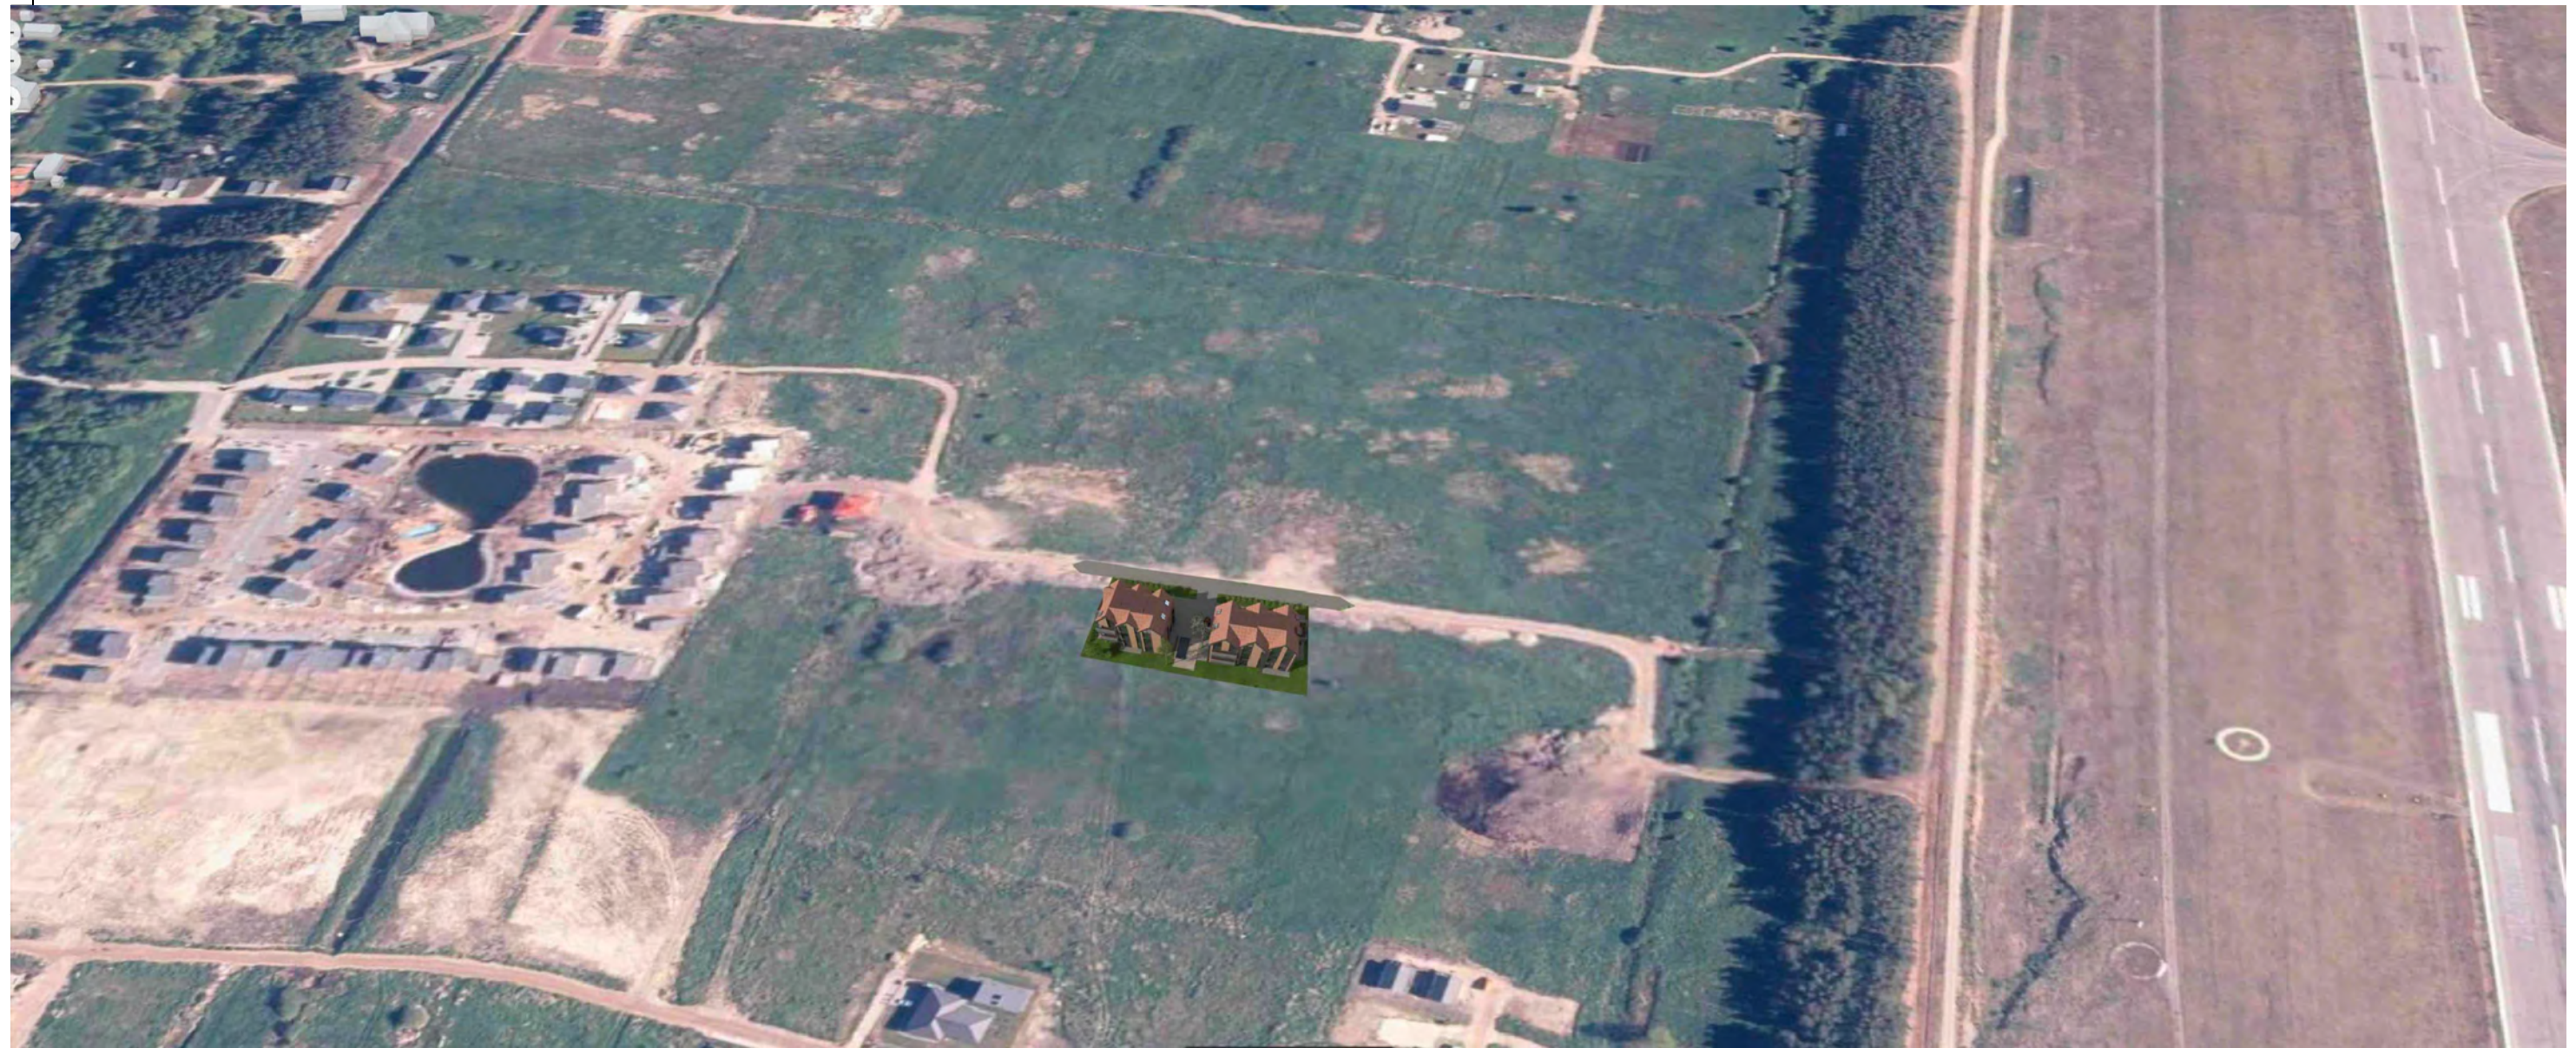

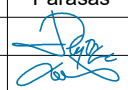




Atestato Nr.			MB „Ašis LT“ J.k. 305190325 Beržų g. 21, Vaineikiai Kretingos r.		Objektas adresas: Vaivorykštės g. 64A, Palanga		
	Pareigos	V. Pavardė	Parašas	Data	Objektas pavadinimas: Svečių namai Vaivorykštės g. 64A, Palangoje, statybos projektas		
A 2181	PV.	M. Pleiris		2023	Brėžinio pavadinimas: VIZUALIZACIJOS		
BM 002018	Arch.	L. Slapikienė		2023			
					Objektas Nr.: A-23/10/05-PP-SA.B-14		
Etapas TP	Užsakovas: MB "Palmresort"				Lapas	Lapų	
					1	1	



KVAL. PATV. DOK.NR				STATINIO PROJEKTO PAVADINIMAS Svečių namai Vaivorykštės g. 64A Palangoje statybos techninis projektas		
		Pareigos	V. Pavardė	Parašas	DOKUMENTO PAVADINIMAS Statinių su gretima urbaniztine aplinka vizualizacija	LAIDA
A2181	PV	M. Pleiris		0		
BM 002018	Arch.	L. Slapikienė		DOKUMENTO ŽYMUO A-23/10/05-PP-SP.B-15	LAPAS	LAPŲ
LT	STATYTOJAS / UŽSAKOVAS MB "Palmresort"				1	1