


Sutartiniai žymėjimai

- | | | | |
|--|--|--|--|
| | Projektuojama gatvės asfaltbetonio danga | | Projektuojami betoniniai bortai |
| | Projektuojama betoninių trinkelėlių danga | | Žemės sklypų ribos |
| | Projektuojami įspėjamieji paviršiai | | Projektuojami kelio ženklai |
| | Projektuojami vedimo paviršiai | | Projektuojamas gatvės apšvietimas |
| | Esamas pėsčiųjų takas su betoninių trinkelėlių danga | | Projektuojami lietaus surinkimo šulinėliai |
| | Esamas dviračių takas su betoninių trinkelėlių danga | | Projektuojamas betoninių bortų nuleidimas |
| | Projektuojami lietaus nuotekų tinklai | | |
| | Projektuojami gatvės apšvietimo tinklai | | |

ATESTATO NR.		INDIVIDUALIOS VEIKLOS VYKDYMO PAŽYMA Nr. 639210			Žioių gatvės ruožo (nuo Bangų g. iki Žioių g. 8 siaurių ribos) statybos projektas A laida	
ATESTATO NR.	PARĖIGOS	VARDAS, PAVARDĖ	PARAŠAS	DATA	BRĖŽINYS	
23866	PV	P. Baltmiškis		2022	PLANAS	
20665	PDV	P. Baltmiškis		2022	20-08-TDP-BR2	
STADIJA	Statytojas:					MASTELIS LAP.
TDP	Palangos miesto savivaldybės administracija			20-08-TDP-BR2		M 1:500 1

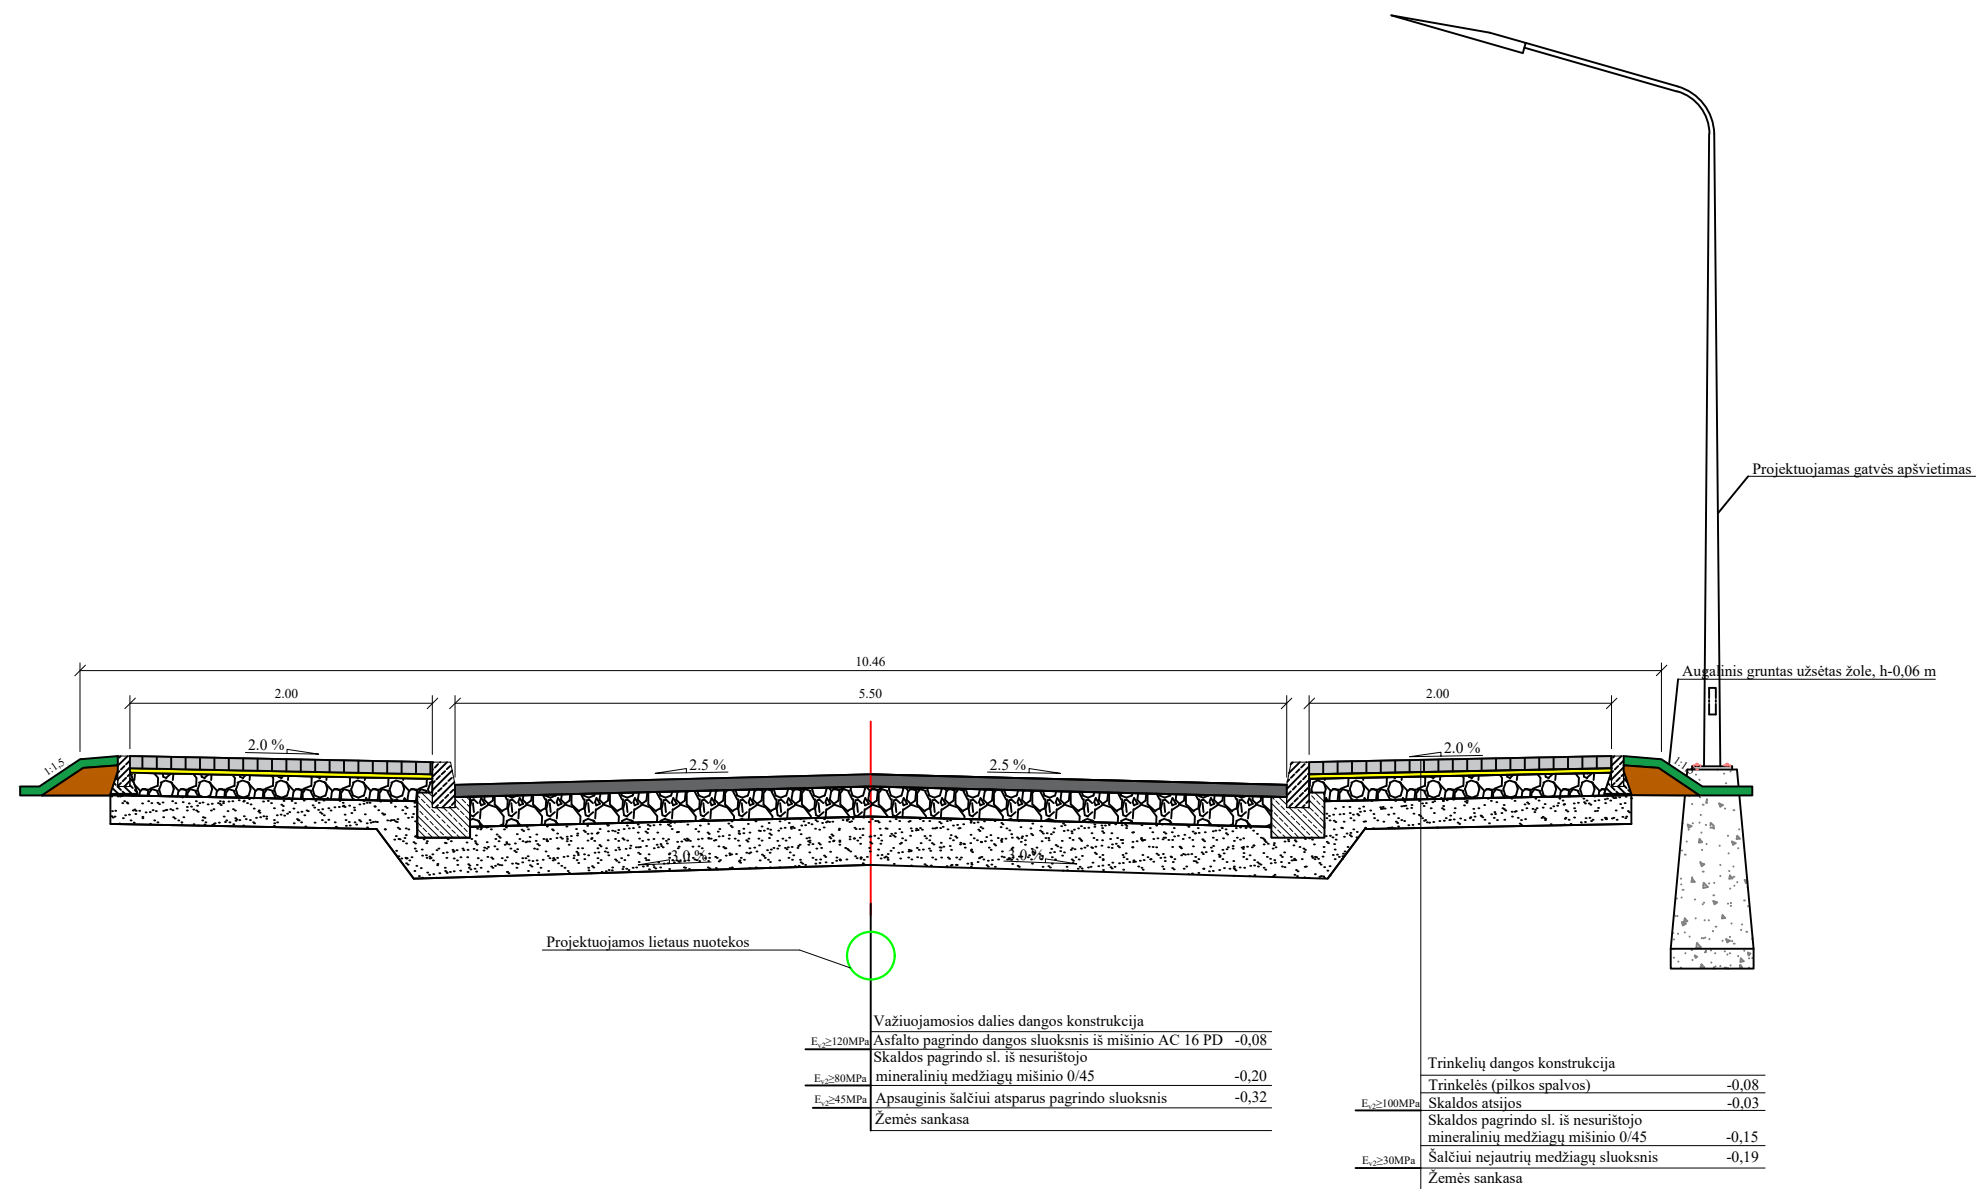

ATESTATO NR	INDIVIDUALIOS VEIKLOS VYKDYMO PAŽYMA Nr. 639210				Žiogų gatvės ruožo (nuo Bangų g. iki Žiogų g. 8 šiaurinės sklypo ribos) statybos projektas A laida			
ATESTATO NR	PARĖIGOS	VARDAS, PAVARDĖ	PARAŠAS	DATA	BRĖŽINYS SKERINIAI PROFILIAI			
23866	PV	P. Baltmiškis		2022				
20665	PDV	P. Baltmiškis		2022				
STADIJA	Statytojas:				20-08-TDP-BR5			
TDP	Palangos miesto savivaldybės administracija							
					MASTELIS	LAPAS	LAPŲ	
					M 1:50	1	1	