


VISUOMENĖS INFORMAVIMO APIE NUMATOMĄ STATINIO PROJEKTAVIMĄ STENDAS

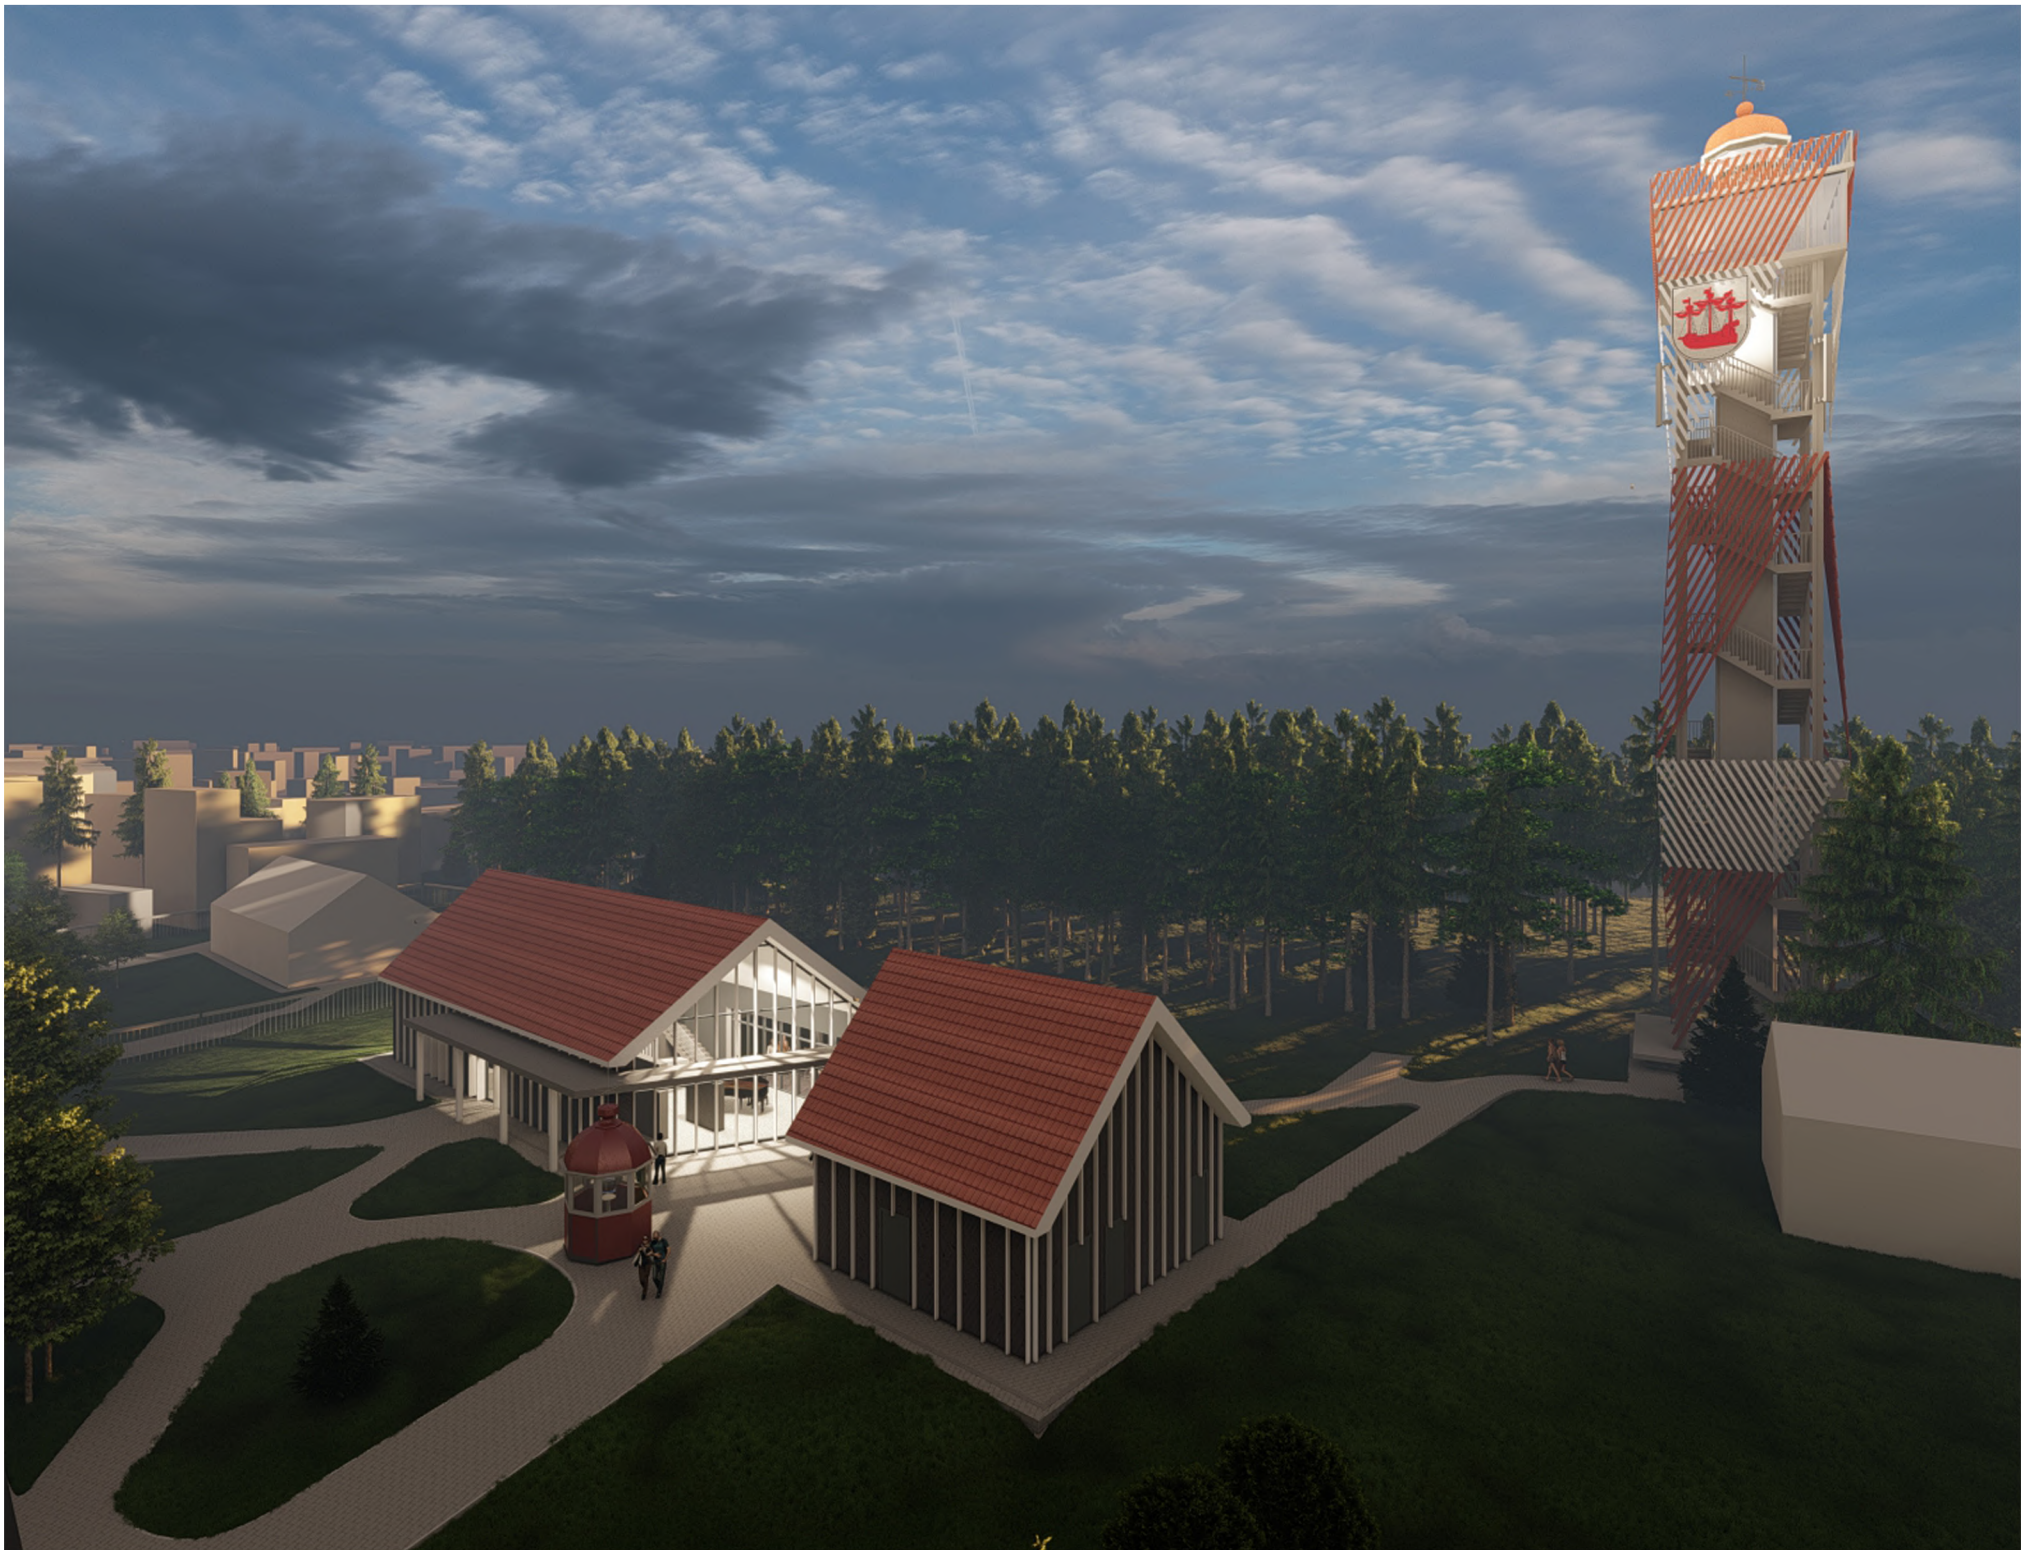

Statybvietės adresas ir statinių geografinės koordinatės	Švyturio g. 14A, Palanga; 1) X=6213964; Y=318135 ir 2) X=6213925; Y=318154
Statinių esama ir (ar) numatoma pagrindinė naudojimo paskirtis	Esama: 1) Vandens uostų paskirties statiniai (8.5); 2) Kitos paskirties pastatai (7.22); Numatoma: 1) Vandens uostų paskirties statiniai (8.5); 2) Kultūros paskirties pastatai (7.10).
Žemės sklypo esama pagrindinė naudojimo paskirtis ir būdas	Naudojimo paskirtis ir būdas nėra nustatyti, nes žemės sklypas nėra suformuotas.
Projektuotojas	UAB „Aplan“, įm.k. 302638855, adresas Ulonų g. 2, LT-08245 Vilnius, rokas@aplan.lt, +370 645 90104
Projekto vadovas	Martynas Mačiulis (atestato Nr. 36890), tel. Nr. +370 645 90104
Statytojas	Palangos miesto savivaldybė, įm. k. 111101343, adresas Vytauto g. 112, LT-00153 Palanga, administracija@palanga.lt, +370 460 48705
Susipažinimo su projektiniais pasiūlymais vieta ir laikas	1) UAB „Aplan“ patalpose, adresu Ulonų g. 2, Vilnius, Pirmadieniais-Penktadieniais 8 ⁰⁰ -17 ⁰⁰ val. 2) Interneto puslapyje: www.palanga.lt * Susipažinimas vykdomas iki viešo susirinkimo, kuris įvyks 2024-08-19
Pasiūlymus dėl projektinių pasiūlymų galima teikti adresu	Iki 2024-08-19, paštu UAB „Aplan“ Ulonų g. 2, LT-08245 Vilnius arba el. paštu rokas@aplan.lt
Viešo susirinkimo adresas ir data	Susirinkimas įvyks 2024-08-19, 15 ⁰⁰ val. adresu Vytauto g. 112, LT-00153 Palangoje, 4-ame aukšte esančioje fojė erdvėje arba galima susirinkime dalyvauti nuotoliniu būdu per Microsoft Teams programą (ID: 323 922 528 108; slaptažodis: SBBk2r). Transliacijos nuoroda: https://teams.microsoft.com/join/19%3ameeting_Zml2YzM1YWltOWM2NC00YTg4LTlkM2ltNmJhNjQ2ZGNjMWVj%40thread.v2/0?context=%7b%22Tid%22%3a%227604fde6-a8fb-4bfb-9580-431aea7d4cd8%22%2c%22Oid%22%3a%22ea8cf4bc-05e6-4e11-8269-a36df8ccf364%22%7d