


PASTABOS:

- VYKDANT DARBUS ESAMUS DRENAŽO VAMZDŽIUS PAKEISTI Į NAUJUS. PO GATVĖMIS NAUDOTI SUSTIPRINTOS KLASĖS DRENAŽO VAMZDŽIUS. **PAŽEISTUS DRENAŽO TINKLUS NEDELSIANT ATSTATYTI.**
- VISI NUMATOMI STATYBOS DARBAI PRIE ESAMŲ MEDŽIŲ TURI BŪTI ATLIEKAMI RANKINIŲ BŪDU, SIEKIANČI APSAUGOTI ŽELDINIUS BEI JŲ ŠAKNIS NUO FIZINIO SUŽALOJIMO.
- MATMENYS IR ALTITUDĖS BRĖŽINYJE NURODYTOS METRAIS;
- STATYBOS METU PAŽEISTI ESAMI DRENAŽAI TURI BŪTI ATSTATYTI;
- GATVĖS STATYBOS METU NUOVAŽŲ VIETAS Į SKLYPUS ĮRENGINĖTI VADOVAUJANTIS INDIVIDUALIŲ NAMŲ PARENGTŲ PROJEKTŲ SKLYPO SUTVARKYMO DALIMI. NUOVAŽŲ PASTATYMO VIETAS BŪTINA SUDERINTI SU SKLYPŲ SAVININKAIS;
- ĮVAŽIAVIMŲ VERTIKALINIS PLANIRAVIMAS DERINAMAS VIETOJE;
- ESAMAS DANGAS ATSTATYTI VADOVAUJANTIS KPT SDK 19 TAIŠYKLĖMIS.
- VYKDANT DARBUS ESAMUS DRENAŽO VAMZDŽIUS PAKEISTI Į NAUJUS. PO GATVĖMIS NAUDOTI SUSTIPRINTOS KLASĖS DRENAŽO VAMZDŽIUS.
- SAUGOTINŲ ŽELDINIŲ PROJEKTAVIMO DARBŲ RIBOSE NĖRA.

Sutartiniai žymėjimai:

- Kad. matavimais pamatuotos sklypo ribos
(pagal Registrų centro duomenis)
- Klevų g. statinio riba
- RL

Projektuojama gatvės raudonoji linija
- Proj. žvyro danga;
(važiuojamoji dalis, kelkraštis, nuovaža)
- Palangos m. sav. bendrojo plano sprendiniais
numatyti gatvių kontūrai
- Kitais projektais projektuojama
asfalto danga
- Kitais projektais projektuojama
bet. trinkelų danga

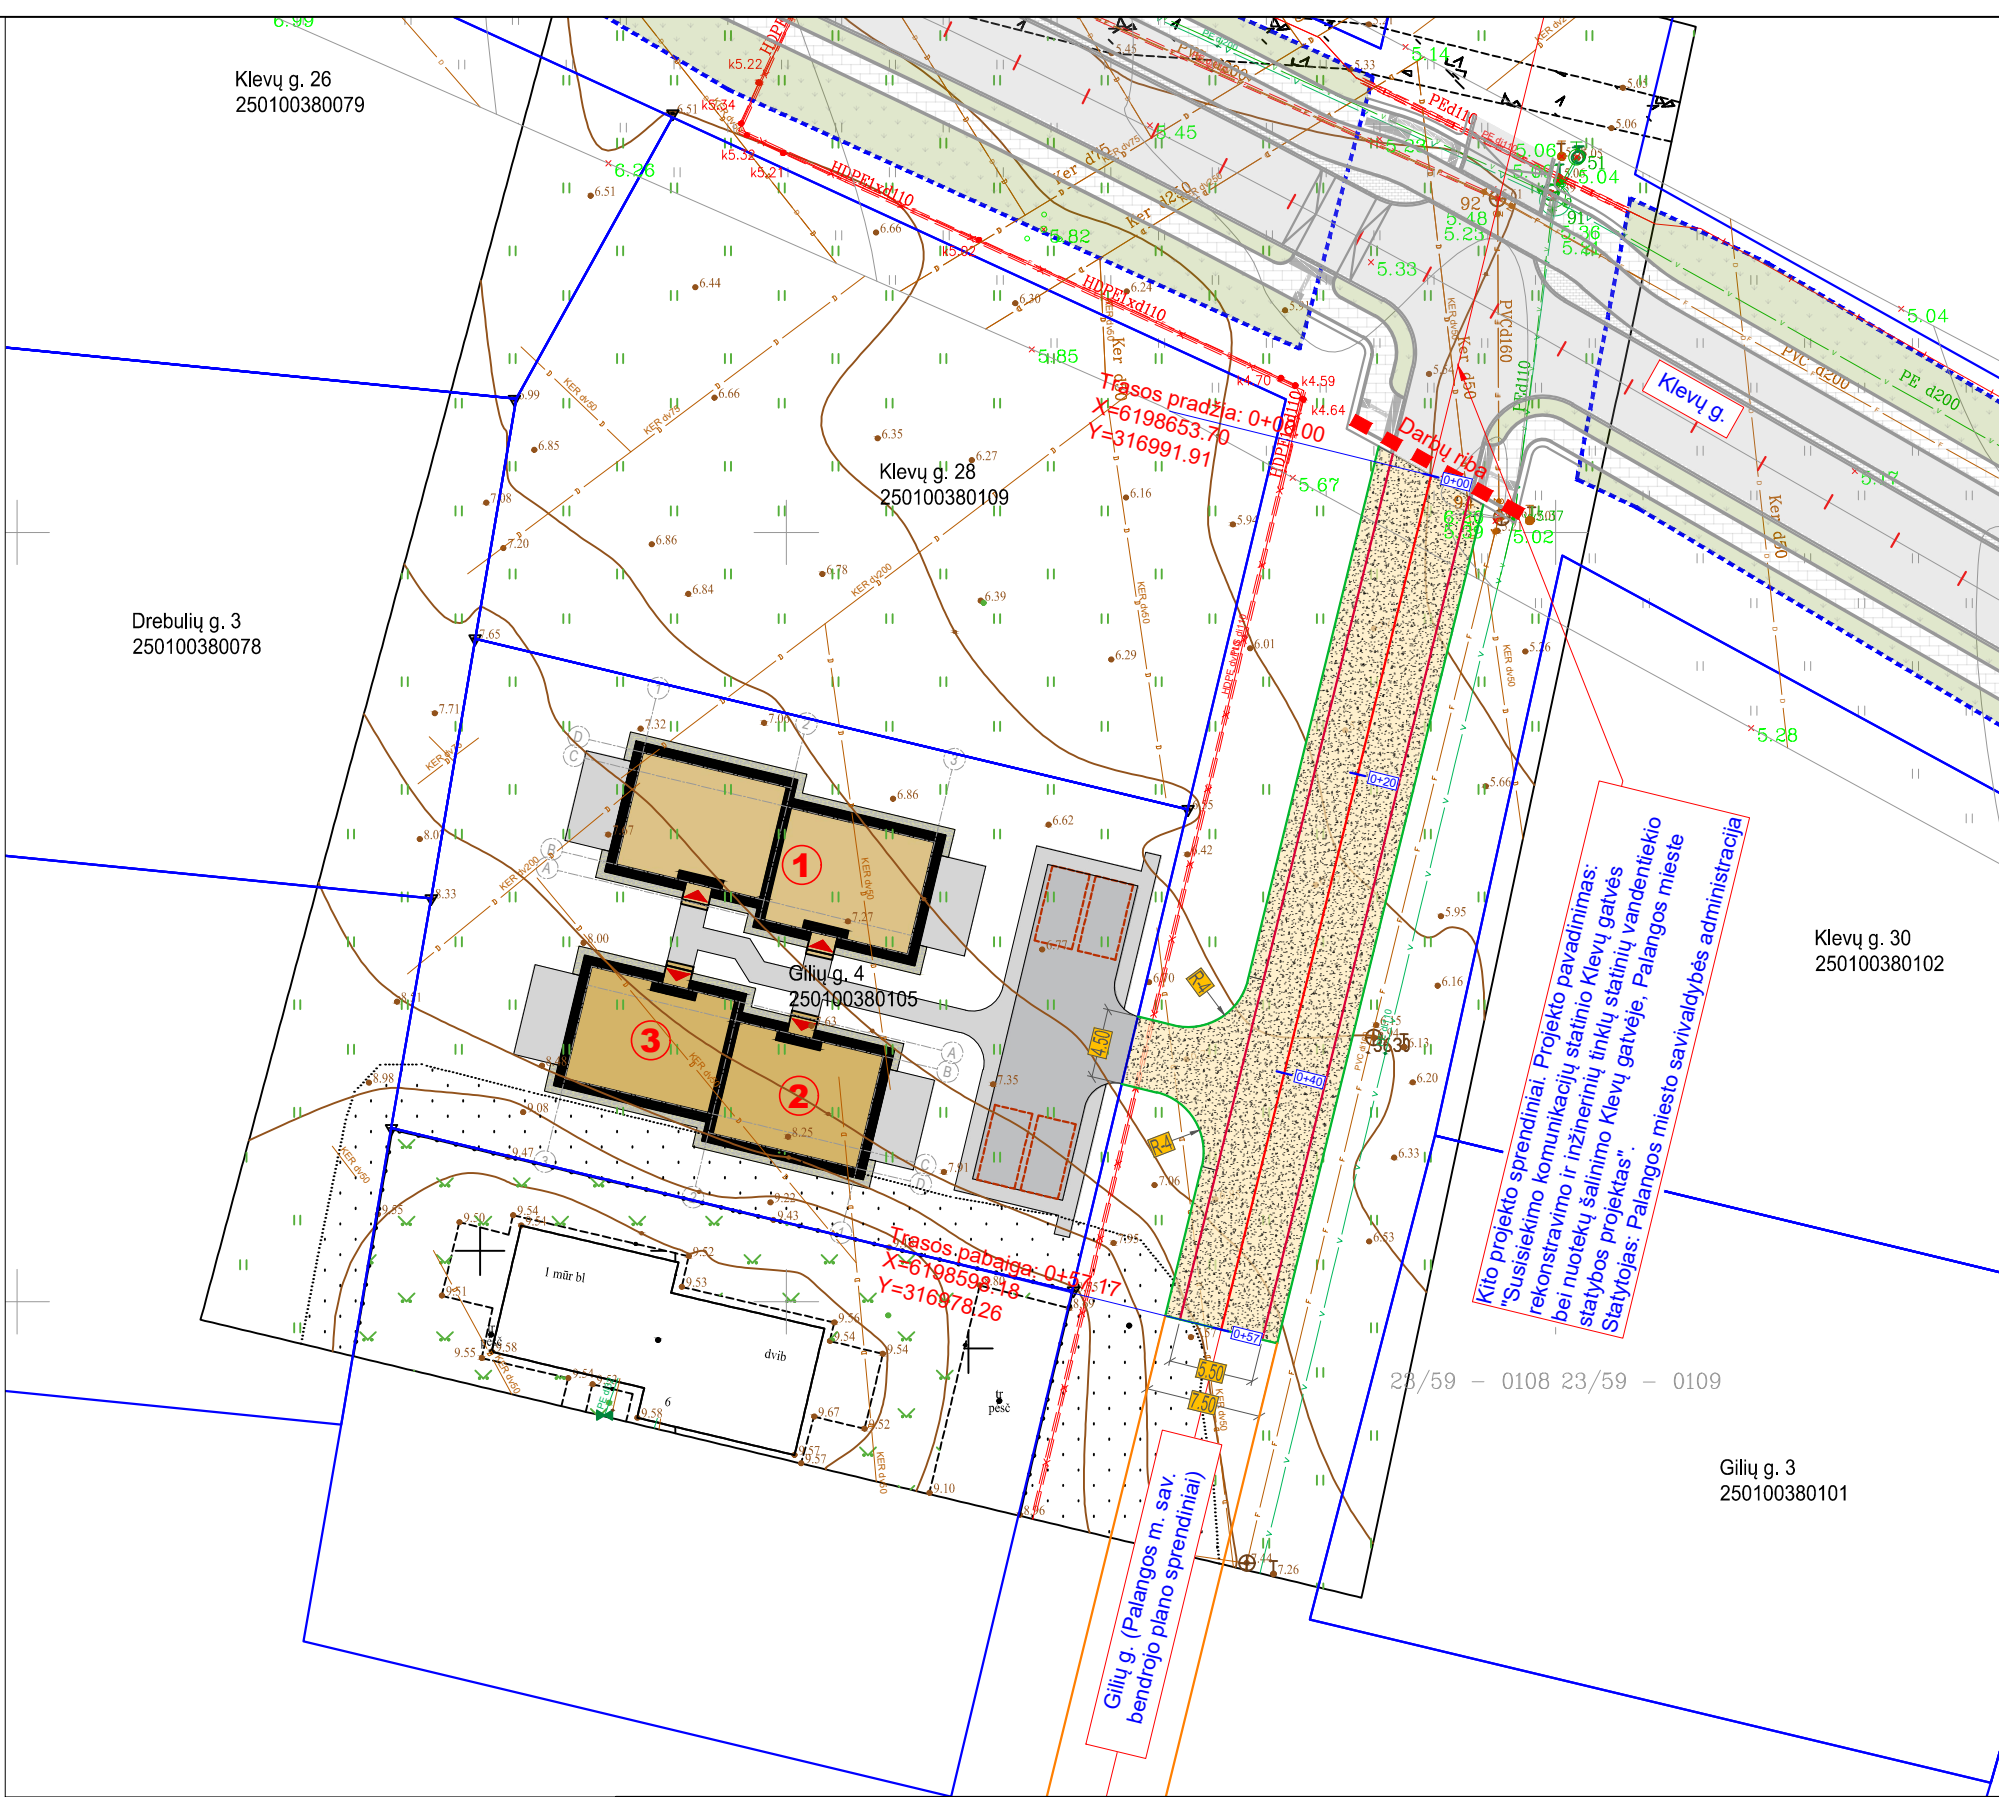

	2024		STATYBOS LEIDIMUI				
LAIDA	IŠLEIDIMO DATA		LAIDOS STATUSAS IR IŠLEIDIMO PRIEŽASTIS (JEI TAIKOMA)				
KVAL. PATV. DOK. NR.	ŽAIMIS MB "Žaimis" Mob. 8670 73727 PROJEKTAVIMO DARBAI El pašto adresas: info@zaimis.lt				STATINIO PROJEKTO PAVADINIMAS GILIŲ G. ATKARPOS NUO KLEVŲ G. IKI GILIŲ G. 4, PALANGOS M., STATYBOS PROJEKTAS		
29520	PV	Ž.Pastarnokas		2024	DOKUMENTO PAVADINIMAS NUŽYMĖJIMO IR DANGŲ PLANAS, M1:500	LAIDA	
21768	PDV	Ž.Pastarnokas		2024		0	
KALBA LT	STATYTOJAS Palangos miesto savivaldybė				DOKUMENTO ŽYMUO ŽP24-06-11-TDP-BD,S-01	LAPAS	LAPŲ
	UŽSAKOVAS MB "EMSIC group"					1	1