



PALANGOS MIESTO SAVIVALDYBĖS ADMINISTRACIJOS DIREKTORIUS

ĮSAKYMAS

DĖL PALANGOS MIESTO BENDROJO PLANO DALIES „DĖL LAIKINŲ STATINIŲ IR PREKYBOS ĮRENGINIŲ VIETŲ IŠDĖSTYMO PALANGOS MIESTE“ KOREGAVIMO IR PLANAVIMO DARBŲ PROGRAMOS PATVIRTINIMO

2026 m. sausio d. Nr. A1-
Palanga

Vadovaudamasi Lietuvos Respublikos teritorijų planavimo įstatymo 25 straipsnio 2 dalimi, Kompleksinio teritorijų planavimo dokumentų rengimo taisyklių, patvirtintų Lietuvos Respublikos aplinkos ministro 2014 m. sausio 2 d. įsakymu Nr. D1-8 „Dėl Kompleksinio teritorijų planavimo dokumentų rengimo taisyklių patvirtinimo“, 141 punktu, Lietuvos Respublikos vietos savivaldos įstatymu 34 straipsnio 6 dalies 5 punktu:

1. R e n g i u Palangos miesto bendrojo plano dalies „Dėl laikinų statinių ir prekybos įrenginių vietų išdėstymo Palangos mieste“ koregavimą. Planavimo tikslai – sureguliuoti laikinų statinių ir prekybos įrenginių išdėstymą viešose vietose ir privačiose valdose Palangos mieste atsižvelgiant į gyvenamųjų vietovių kraštovaizdžio savitumui svarbias teritorijas, antropogeninius ir gamtinius elementus, vertingą kraštovaizdį reprezentuojančias apžvalgos vietas ir iš jų atsiveriančias panoramas, pasikeitusias miesto raidos tendencijas, miesto plėtros prioritetus ir jų įgyvendinimo eiliškumą; įvertinti plėtros galimybes urbanizuotoje miesto dalyje ir nustatyti aiškesnį reglamentavimą, nustatyti vizualinius ir architektūrinius sprendinius.

2. T v i r t i n u Palangos miesto bendrojo plano dalies „Dėl laikinų statinių ir prekybos įrenginių vietų išdėstymo Palangos mieste“ koregavimo planavimo darbų programą (pridedama).

Šis įsakymas gali būti skundžiamas Lietuvos administracinių ginčų komisijos Klaipėdos apygardos skyriui (J. Janonio g. 24, LT-92251 Klaipėda) Lietuvos Respublikos ikiteisminio administracinių ginčų nagrinėjimo tvarkos įstatymo nustatyta tvarka arba Regionų administracinio teismo Klaipėdos rūmams (Galinio Pylimo g. 9, LT-91230 Klaipėda) Lietuvos Respublikos administracinių bylų teisenos įstatymo nustatyta tvarka per 1 (vieną) mėnesį nuo įsakymo gavimo dienos.

Direktorė

Ramunė Olšauskaitė Urbonienė

PATVIRTINTA

Palangos miesto savivaldybės administracijos
direktoriaus 2026 m. sausio d. įsakymu
Nr. A1-

**DĖL PALANGOS MIESTO BENDROJO PLANO DALIES „DĖL LAIKINŲ STATINIŲ
IR PREKYBOS ĮRENGINIŲ VIETŲ IŠDĖSTYMO PALANGOS MIESTE“
PLANAVIMO DARBŲ PROGRAMOS PATVIRTINIMO**


1. Planuojamos teritorijos adresas: Palanga (Palangos miesto bendrojo plano dalies „Dėl laikinų statinių ir prekybos įrenginių vietų išdėstymo Palangos mieste“ koregavimas).
2. Planuojamos teritorijos plotas: J. Basanavičiaus g. ir Vytauto g. dalis (apie 22,00 ha) įtraukiami ir su jomis besiribojantys privatūs ir valstybiniai sklypai (1 schema), Kopų g., Jūros g. ir Šventosios g. dalis iki Žuvėdrų g. (apie 57,00 ha) įtraukiami, ir su jomis besiribojantys privatūs ir valstybiniai sklypai (2 schema), jūros pakrantė iki pajūrio juostos (apie 878 ha) (3 schema).
3. Planavimo organizatorius: Palangos miesto savivaldybės administracijos direktorius, Vytauto g. 112, Palanga.
4. Planavimo pagrindas: Palangos miesto savivaldybės tarybos 2023 m. spalio 5 d. sprendimas Nr. T2-267.
5. Teritorijų planavimo dokumento uždaviniai:
 - 5.1. plėtoti laikinų statinių ir prekybos įrenginių infrastruktūrą ir numatyti jos plėtrai reikalingas teritorijas;
 - 5.2. parengtame plane, nustatančiame laikinų statinių ir prekybos įrenginių vietų išdėstymą Palangos miesto savivaldybėje, siekiama racionaliau sugrupuoti laikinus statinius ir įrenginius bei nustatyti tinkamiausias vietas tolimesnei jų sklaidai;
 - 5.3. sureguliuoti laikinų statinių ir prekybos įrenginių išdėstymą viešose vietose ir privačiose valdose Palangos mieste;
 - 5.4. pakeisti Laikinų statinių ir prekybos įrenginių vietų išdėstymo Palangos mieste specialųjį planą, patvirtintą Palangos miesto savivaldybės tarybos 2015 m. gruodžio 23 d. sprendimu Nr. T2-365;
 - 5.5. numatyti laikinų statinių ir prekybos įrenginių rengimo, keitimo, derinimo, tikrinimo ir tvirtinimo tvarką;
 - 5.6. įvertinti laikinų statinių ir prekybos įrenginių konkurencinę aplinką;
 - 5.7. įvertinti aplinkos apsaugos, higieninių reikalavimų ir vizualinio užterštumo pokyčius.
6. Papildomi planavimo uždaviniai:
 - 6.1. atlikti teritorijos funkcinį zonavimą;
 - 6.2. suformuoti planavimo lygmenį atitinkančias teritorijos funkcinės ir erdvinės plėtros kryptis;
 - 6.3. nustatyti aprūpinimo inžineriniais tinklais būdus;
 - 6.4. planuojant sprendinius įvertinti planavimo organizatoriaus pateiktus, planavimo metu teikiamus fizinių ir juridinių asmenų, jų grupių, pasiūlymus.
7. Papildomi reglamentai:
 - 7.1. teritorijos turinės ir erdvinės kompozicijos reikalavimai.
8. Tyrimai ir galimybių studijos: nenustatyti.
9. SPAV reikalingumas: vadovaujantis Planų ir programų strateginio pasekmių aplinkai vertinimo tvarkos aprašo, patvirtinto Lietuvos Respublikos Vyriausybės 2014 m. gruodžio 23 d. nutarimu Nr. 1467, nuostatais.
10. Atviras konkursas geriausiai urbanistinei idėjai atrinkti: nereikalingas.
11. Konceptijos rengimas: koncepcija rengiama, organizatoriui pateikti tris teritorijos plėtros koncepcijos alternatyvas ir laikinų statinių bei įrenginių architektūrinius sprendinius 1 bylos egz. (brėžiniai skaitmeninėje laikmenoje: LKS-94 sistemoje, vektoriniu GIS (*.shape; *.dwg) ir rastriniais formatais *.jpg; *.png, *.pdf, *.tiff, ir pan., o aiškinamasis raštas skaitmeninėje laikmenoje *.pdf formatu).

12. Konceptijos nepriklausomas profesinis vertinimas: neatliekamas.
 13. Derinimo procedūra: teisės aktų nustatyta tvarka.
 14. Kiti reikalavimai:
 - 14.1. visą papildomą Bendrojo plano koregavimo paslaugai atlikti reikalingą informaciją ar erdvinius duomenų rinkinius, jei jų nepateikė planavimo organizatorius, plano rengėjas įsigyja arba atnaujiną savo lėšomis, nereikalaudamas papildomo mokesčio;
 - 14.2. Bendrojo plano koregavimą rengti masteliu M 1:500;
 - 14.3. vieša ekspozicija ir susirinkimas rengiamas – Palangos miesto savivaldybės administracijoje, Vytauto g. 112, Palanga. Susirinkimą ir viešą ekspoziciją organizuoja, atstovauja, viešina ir atsako į klausimus – rangovai;
 - 14.4. papildomi tyrimai, galimybių studijos atliekami vadovaujantis institucijų išduotomis planavimo sąlygomis ir jose nurodytais reikalavimais;
 - 14.5. visi Bendrojo plano koregavimo rajonuose rengėjo pateikiami dokumentai turi būti pasirašyti atestuotų specialistų ir suderinti;
 - 14.6. brėžiniai ir schemos privalo būti parengti profesionaliai, siekiant informacijos pateikimo aiškumo ir įskaitomumo;
 - 14.7. Palangos miesto savivaldybės tarybai tvirtinti pateikti 1 Bendrojo plano koregavimo bylos egz. (brėžiniai skaitmeninėje laikmenoje: LKS-94 sistemoje, vektoriniu GIS (*.shape; *.dwg) ir rastriniu formatu *.jpg; *.png, *.pdf, *.tiff, ir pan., o aiškinamasis raštas skaitmeninėje laikmenoje *.pdf formatu).
-

Sutartiniai ženklai:



Specialiojo plano koreguojama teritorija

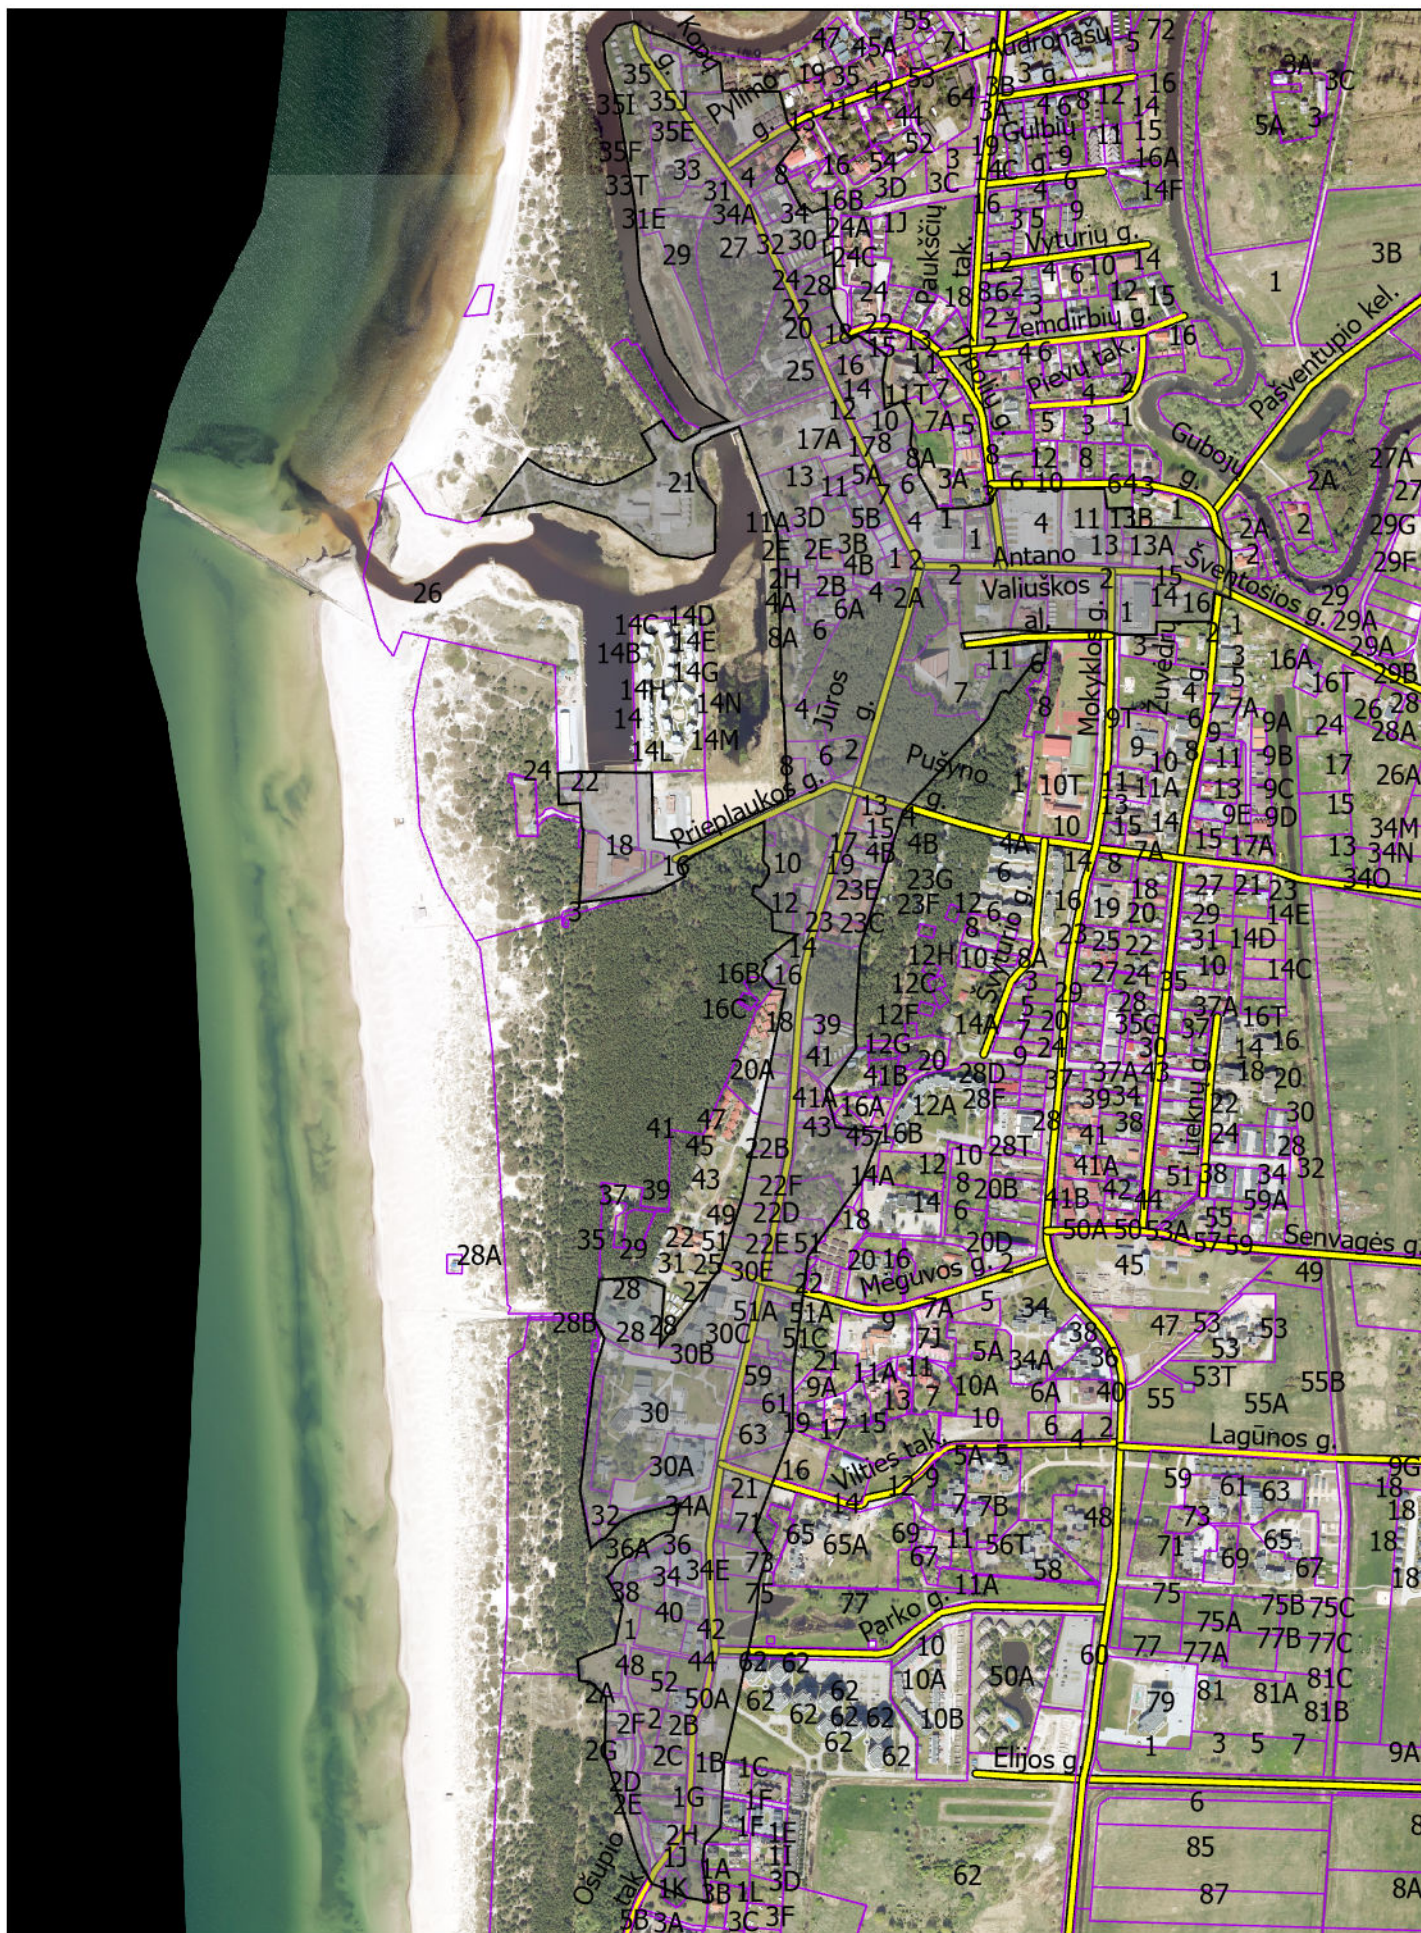

Schema Nr. 1

Sutartiniai ženklai:





Įregistruoti sklypai



Specialiojo plano koreguojama teritorija



M 1:7000

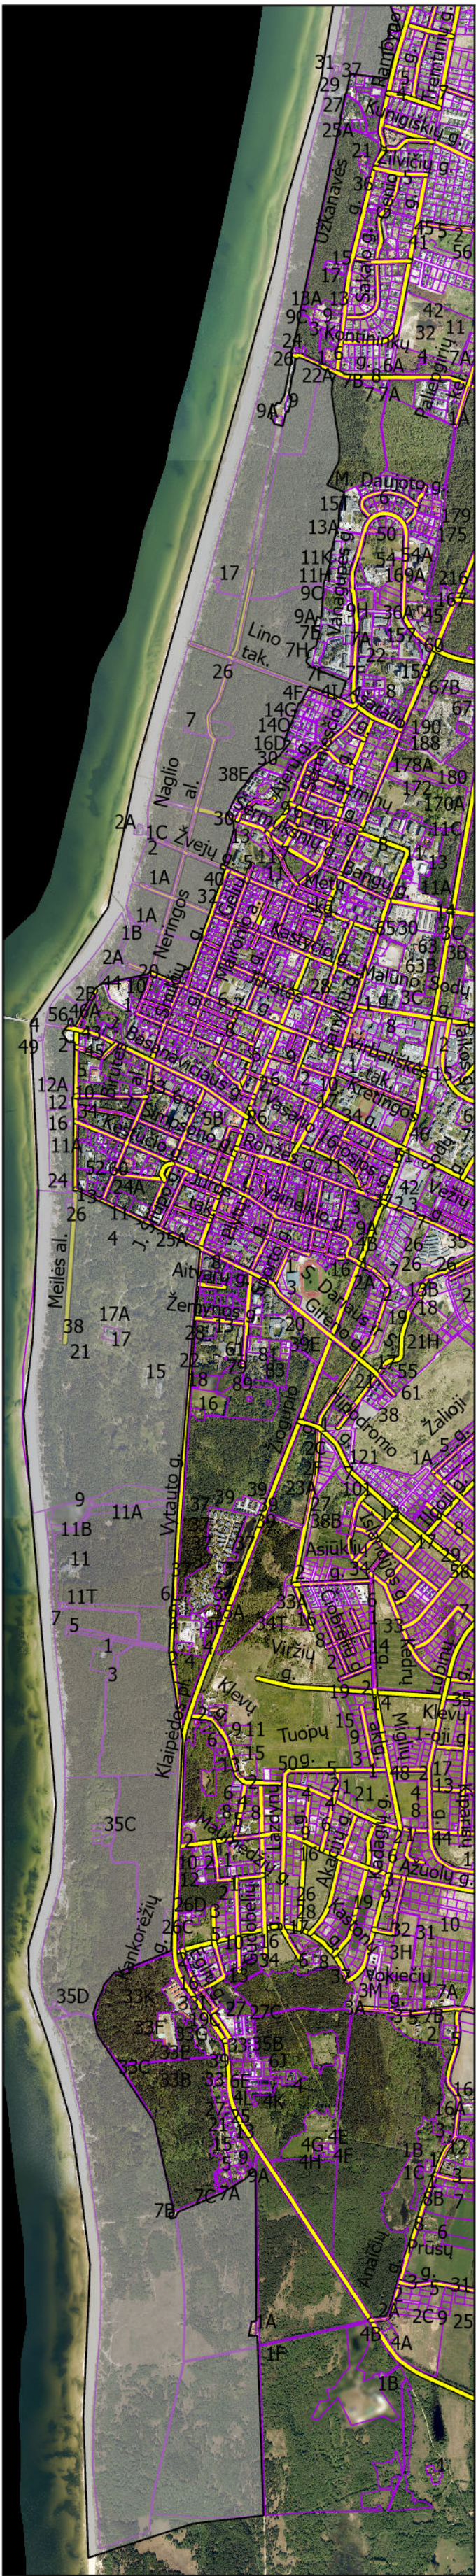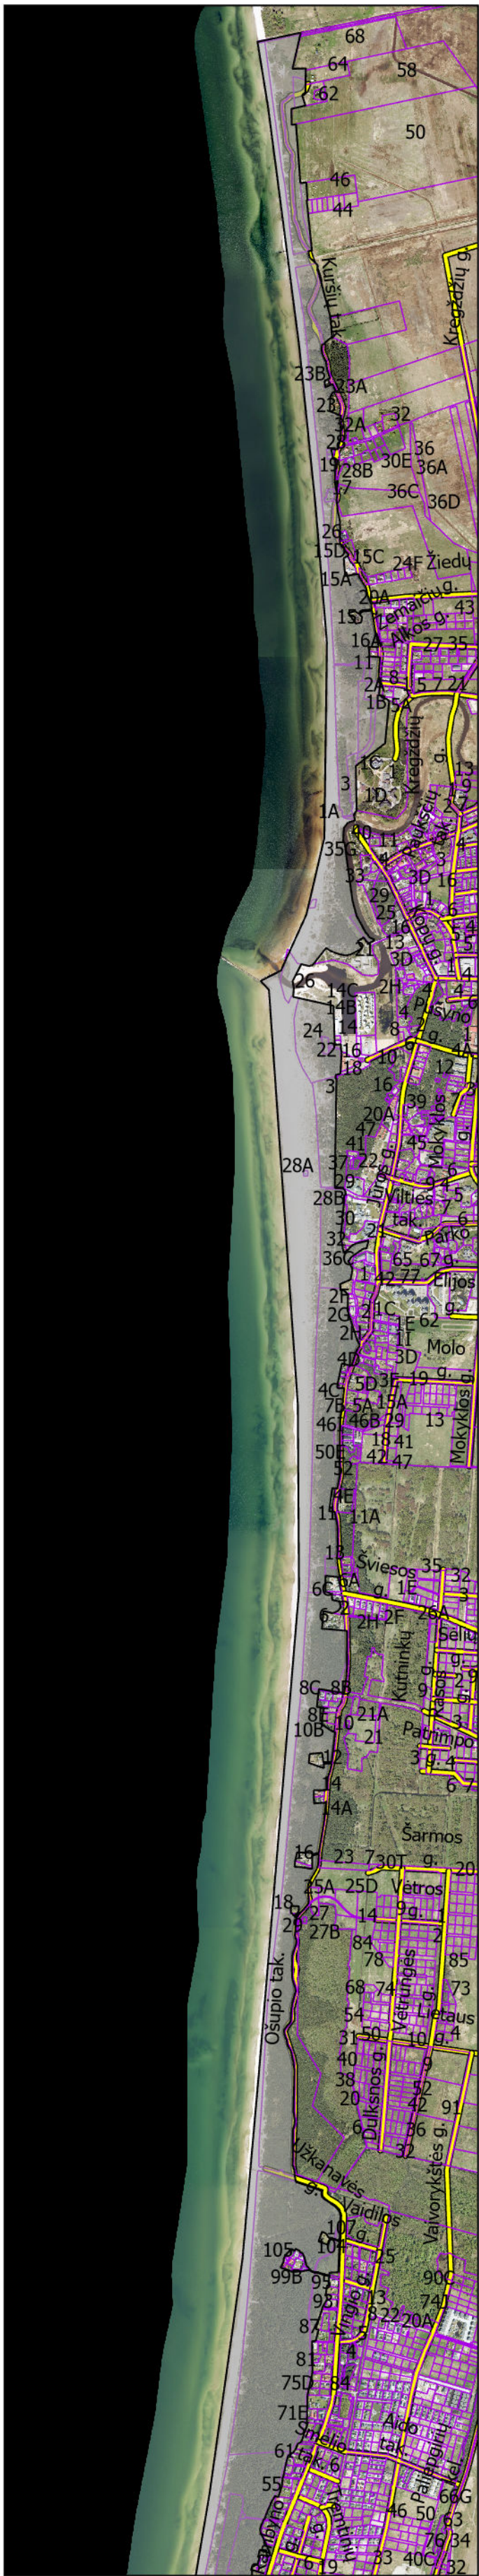

M 1:25000

Sutartiniai ženklai:



Įregistruoti sklypai



Specialiojo plano koreguojama teritorija

DETALŪS METADUOMENYS	
Dokumento sudarytojas (-ai)	Palangos miesto savivaldybės administracija
Dokumento pavadinimas (antraštė)	DĖL PALANGOS MIESTO BENDROJO PLANO DALIES „DĖL LAIKINŲ STATINIŲ IR PREKYBOS ĮRENGINIŲ VIETŲ IŠDĖSTYMO PALANGOS MIESTE“ KOREGAVIMO IR PLANAVIMO DARBŲ PROGRAMOS PATVIRTINIMO
Dokumento registracijos data ir numeris	2026-01-29 Nr. (4.1 E) A1-91
Dokumento gavimo data ir dokumento gavimo registracijos numeris	-
Dokumento specifikacijos identifikavimo žymuo	ADOC-V1.0
Parašo paskirtis	Pasirašymas
Parašą sukūrusio asmens vardas, pavardė ir pareigos	Ramunė Olšauskaitė Urbonienė Direktorė
Parašo sukūrimo data ir laikas	2026-01-29 14:47
Parašo formatas	Ilgalaikio galiojimo (XAdES-XL)
Laiko žymoje nurodytas laikas	2026-01-30 00:01
Informacija apie sertifikavimo paslaugų teikėją	RCSC IssuingCA-2
Sertifikato galiojimo laikas	2025-04-07 14:11 - 2030-04-06 14:11
Parašo paskirtis	Registravimas
Parašą sukūrusio asmens vardas, pavardė ir pareigos	Ramunė Klevaitytė Vyriausiasis specialistas
Parašo sukūrimo data ir laikas	2026-01-29 15:03
Parašo formatas	Ilgalaikio galiojimo (XAdES-XL)
Laiko žymoje nurodytas laikas	2026-01-29 15:03
Informacija apie sertifikavimo paslaugų teikėją	ADIC CA ECC
Sertifikato galiojimo laikas	2024-07-17 10:15 - 2028-07-16 10:15
Informacija apie būdus, naudotus metaduomenų vientisumui užtikrinti	-
Pagrindinio dokumento priedų skaičius	3
Pagrindinio dokumento pridedamų dokumentų skaičius	0
Pridedamo dokumento sudarytojas (-ai)	-
Pridedamo dokumento pavadinimas (antraštė)	Schema Nr. 2.pdf
Pridedamo dokumento registracijos data ir numeris	-
Pridedamo dokumento sudarytojas (-ai)	-
Pridedamo dokumento pavadinimas (antraštė)	Schema Nr. 1.pdf
Pridedamo dokumento registracijos data ir numeris	-
Pridedamo dokumento sudarytojas (-ai)	-
Pridedamo dokumento pavadinimas (antraštė)	Schema Nr. 3.pdf
Pridedamo dokumento registracijos data ir numeris	-
Programinės įrangos, kuria naudojantis sudarytas elektroninis dokumentas, pavadinimas	Elpako v.20260121.1
Informacija apie elektroninio dokumento ir elektroninio (-ių) parašo (-ų) tikrinimą (tikrinimo data)	Tikrinant dokumentą nenustatyta jokių klaidų (2026-02-05)
Elektroninio dokumento nuorašo atspausdinimo data ir ją atspausdinęs darbuotojas	2026-02-05 nuorašą suformavo Ieva Lenkauskienė
Paieškos nuoroda	-
Papildomi metaduomenys	Nuorašą suformavo 2026-02-05 Dokumentų valdymo sistema „Kontora“