Suderinimo ID:25:20:1247	Adresas: Vytauto g. 67, Palanga, Palangos m. sav				
KOORDINAČIŲ SISTEMA: LKS-94		AUKŠČIŲ SISTEMA: LAS07		Lap? sk.	Psl. byloje
UAB "GeoDinamika" Minijos g. 42, Klaipėda Mindaugas.GeoDinamika@gmail.com Tel. 86 907 0007 Vysaulas Graužinis Tel. 86 852 2588 Mindaugas Eitutis	Kvalifikacijos pažymėjimo Nr.1GKV-1065	Mastelis	M1:500	1	1
	VARDAS IR PAVARDĖ	PARAŠAS	DATA		
Direktorius	Viesulas Graužinis		2020-09		
Geodezininkas	Mindaugas Eitutis			A.V.	

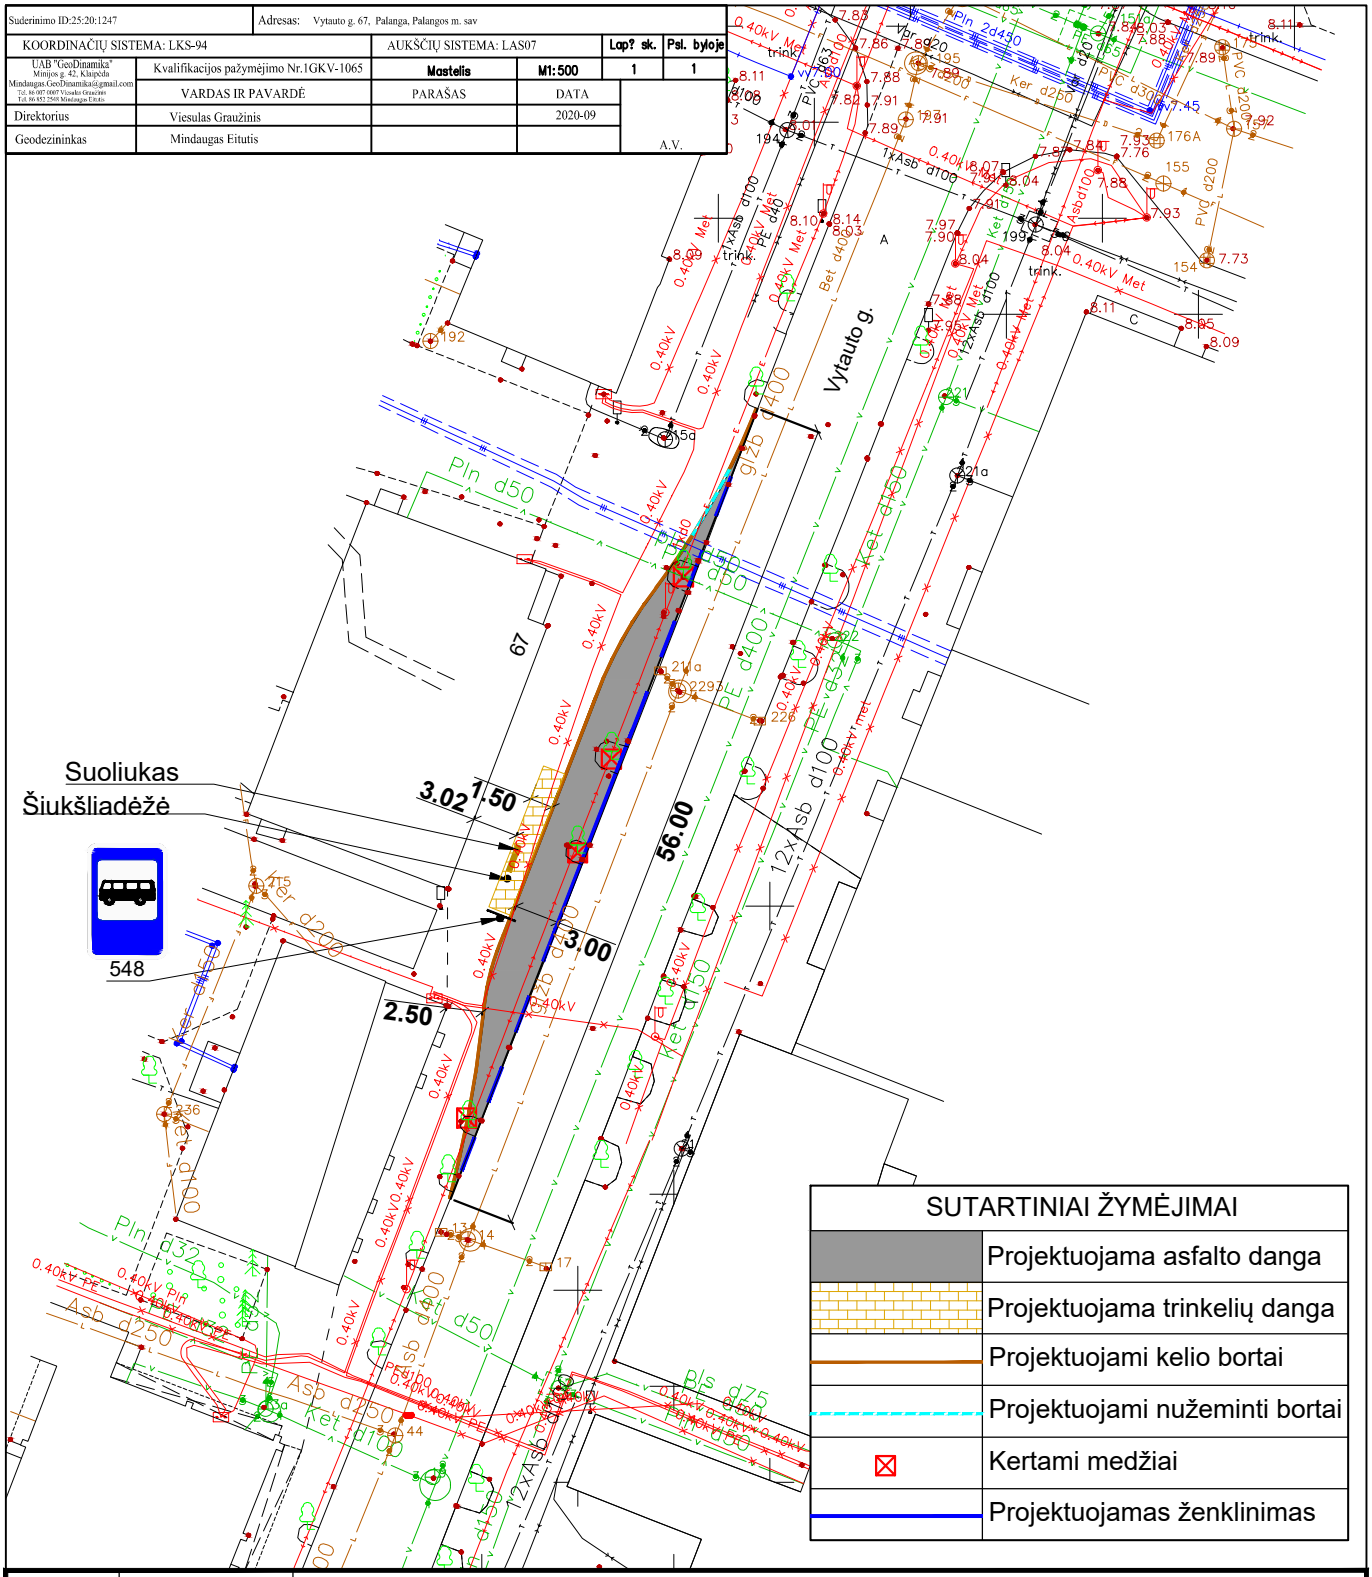

0	2020-10	Statybos leidimui gauti
Laida	Išleidimo data	Laidos statusas. Keitimo priežastis (jei taikoma)

Kval. patv. dok. Nr.	JANDAS UAB "Jandas"			Statinio projekto pavadinimas: Palangos miesto Vytauto gatvės unikalus Nr. 4400-5287-2865 rekonstravimo projektas, įrengiant autobusų stotelę su peronu	
37471	SPDV	Tadas Jančiauskas		Brėžinio pavadinimas: Nužymėjimo, dangų ir eismo organizavimo planas M 1:500	Laida 0
LT	Statytojas / Užsakovas: Palangos miesto savivaldybės administracija			Brėžinio žymuo: 360-K/2020-01-PP-B-1	Lapas 1 / Lapų 1