




PATVIRTINTA
Palangos miesto savivaldybės tarybos
2026 m. kovo 26 d. sprendimu Nr. T2-75

**ŠVENTOSIOS PAPLŪDIMIO VIEŠŪJŲ VIETŲ NR. 4-22
IŠDĖSTYMO SCHEMA (54 SCHEMA)**

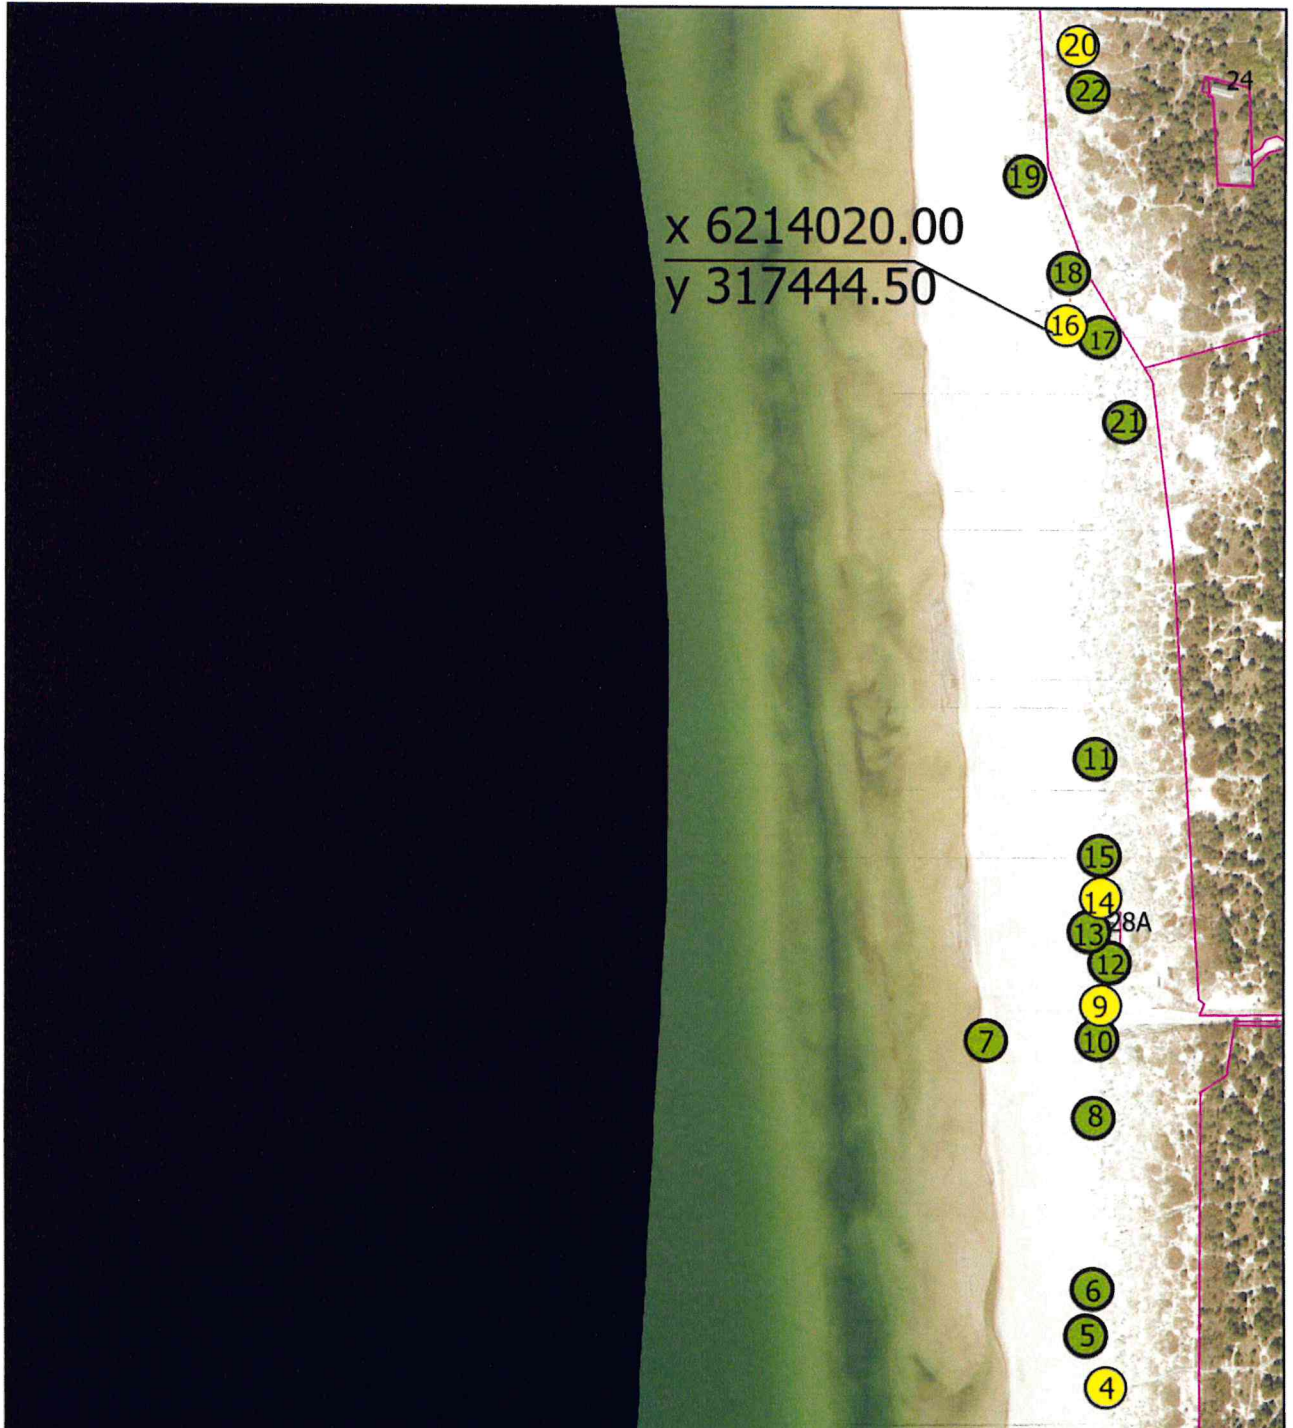

Sutartiniai ženklai

-  Laikino įrenginio paslaugai teikti vieta
-  Laikinos lauko kavinės vieta