


NR.	VANAGUPĖS 33D-7 EKSPLIKACIJA SAVININKAS N.P.	PLOTAS, m <sup>2</sup>
7-1	TAMBŪRAS	5,33
7-2	SVETAINĖ	31,91
7-3	KAMBARYS	16,81
7-4	KAMBARYS	10,26
7-5	VIRTUVĖ	8,41
7-6	SAN. MAZGAS	7,58
	BENDRAS:	80,30
	GYVENAMASIS:	67,39
	NAUDINGASIS:	80,30
a-2	BENDRO NAUDOJIMO	1/24 IŠ 2,01 m <sup>2</sup>
a-3	BENDRO NAUDOJIMO	1/24 IŠ 1,58 m <sup>2</sup>
a-5	BENDRO NAUDOJIMO	1/4 IŠ 29,44 m <sup>2</sup>

PROJEKTUOTOJAS					PROJEKTO PAVADINIMAS				
<b>Nomedos Černiauskiėnės individuali veikla</b>					PATALPOS (UNIKALUS NR. 4400-4216-6896:7236) PALANGOS M., VANAGUPĖS G. 33D-7 PASKIRTIES KEITIMO PROJEKTAS				
<i>Kapsų g. 16, Klaipėda, tel. 8 657 91891 el. paštas: nomeda.v@gmail.com</i>									
BG009330	PV	N. ČERNIAUSKIENĖ		2021-10	BRĖŽINYS				MASTELIS
					BUTO PLANAS				M1:100
									LAIDA 0
STADIJA	STATYTOJAS:				21-10-00- PP		BRĖŽINIO NR.	LAPAS	LAPŲ
PP	N.P.						AS-01	1	1

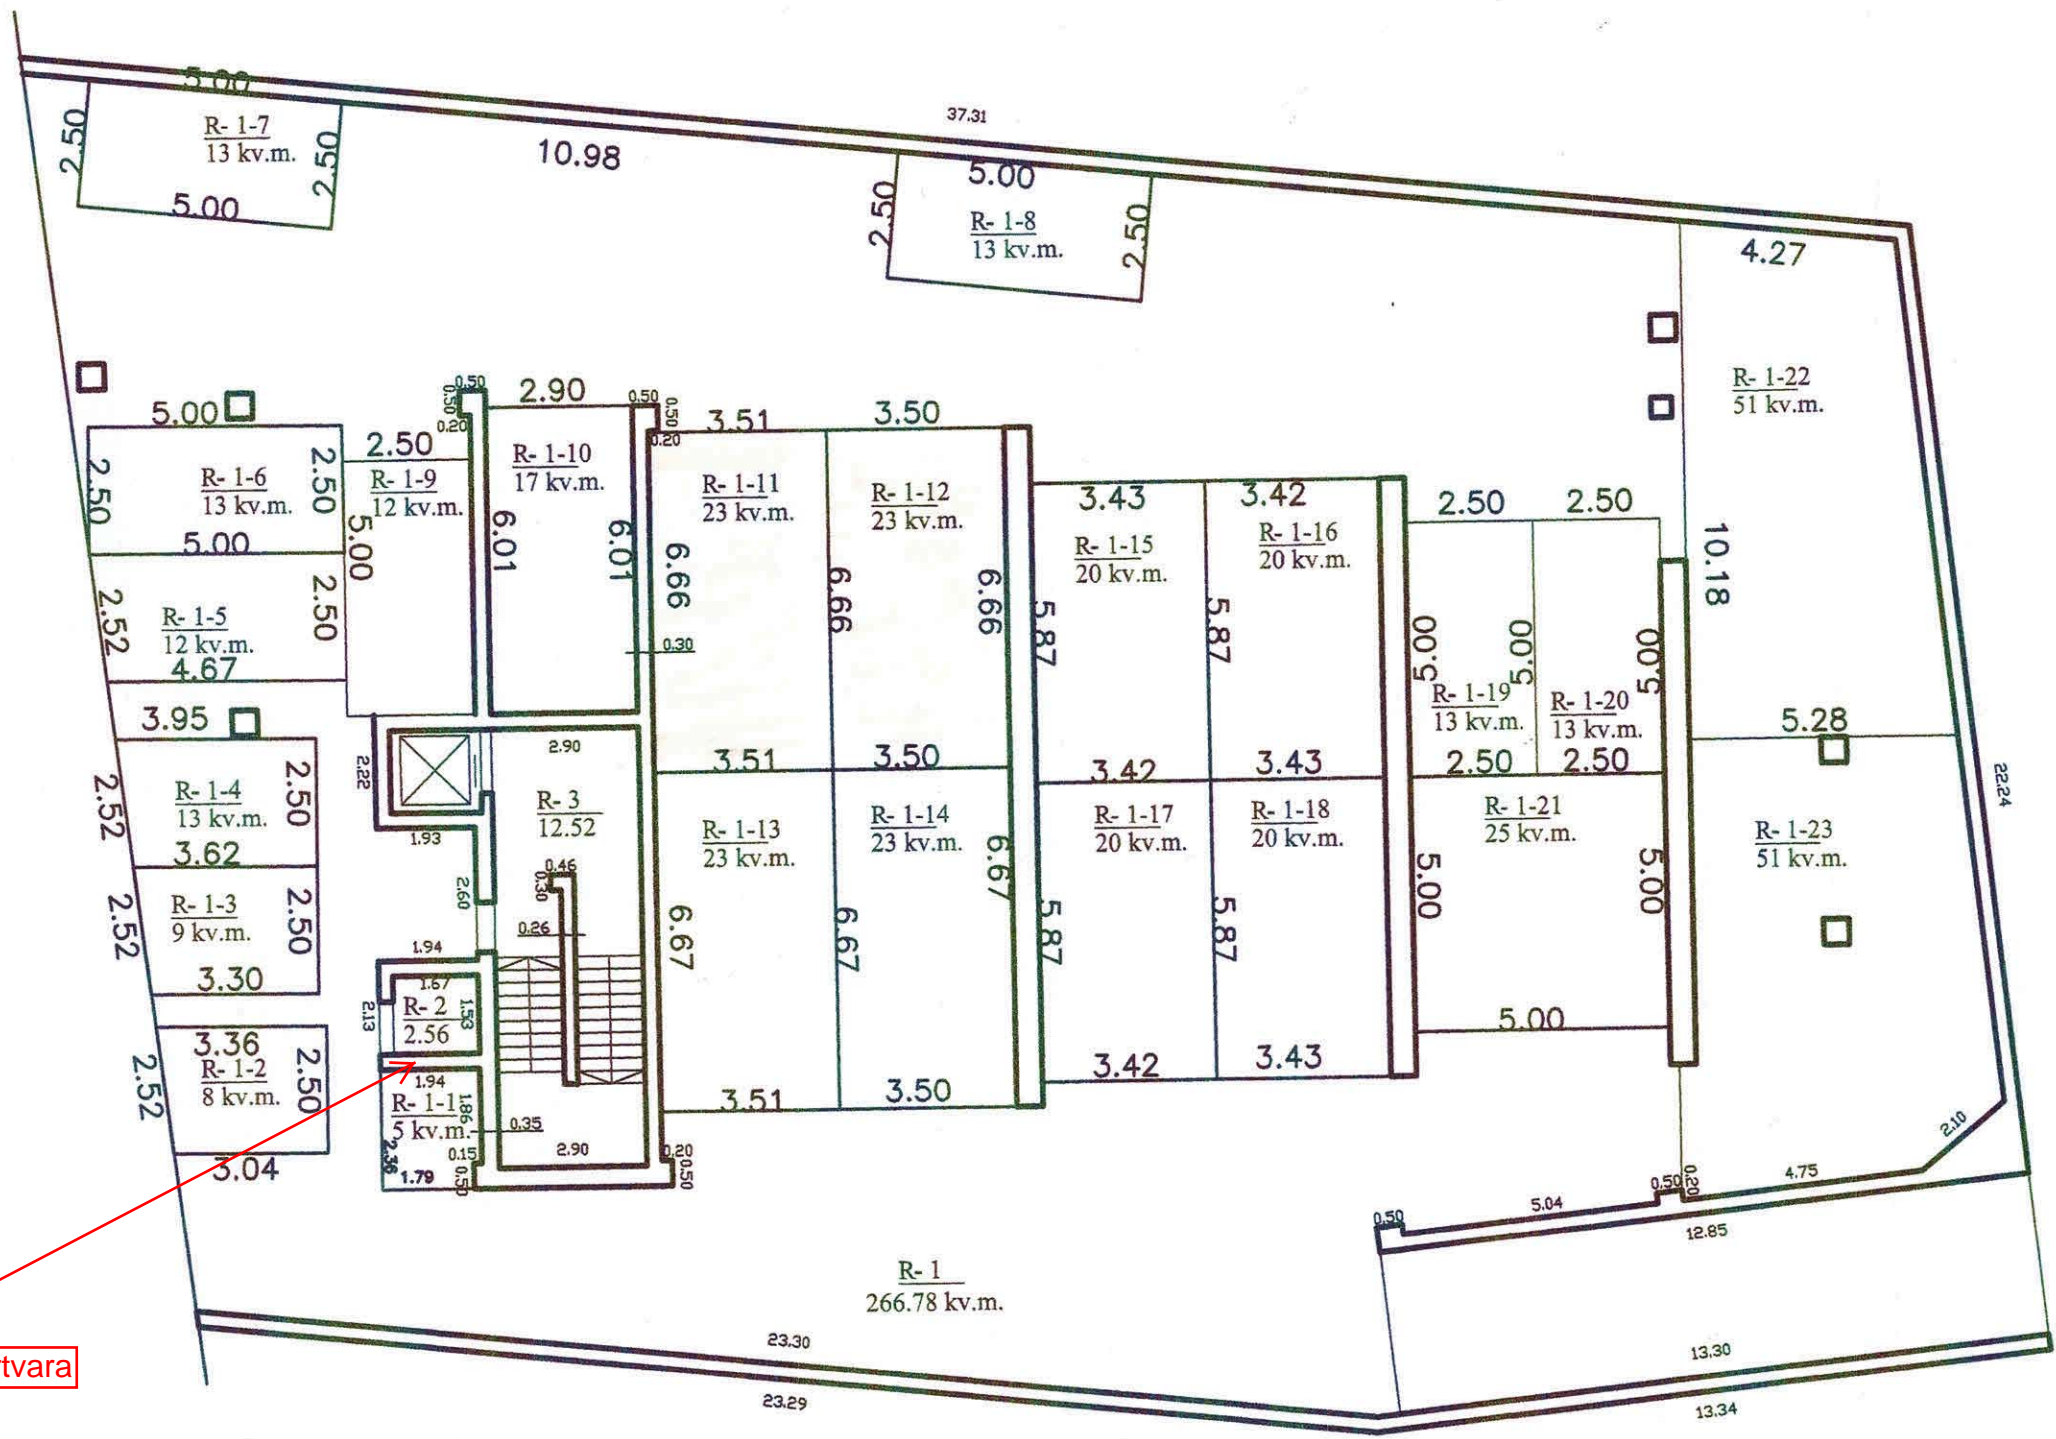

Naikinama pertvara

Pagal pirkimo pardavimo sutartį N.P.. turi įsigiję R-1-1, R-1-2 vietą požeminėje aikštelėje, kurioje statomi automobiliai.

<b>GEORA</b>	
Kvalifikacijos pažymėjimo Nr. 21	
Pareigos	V., pavardė
Direktorius	Darius Butvydas