
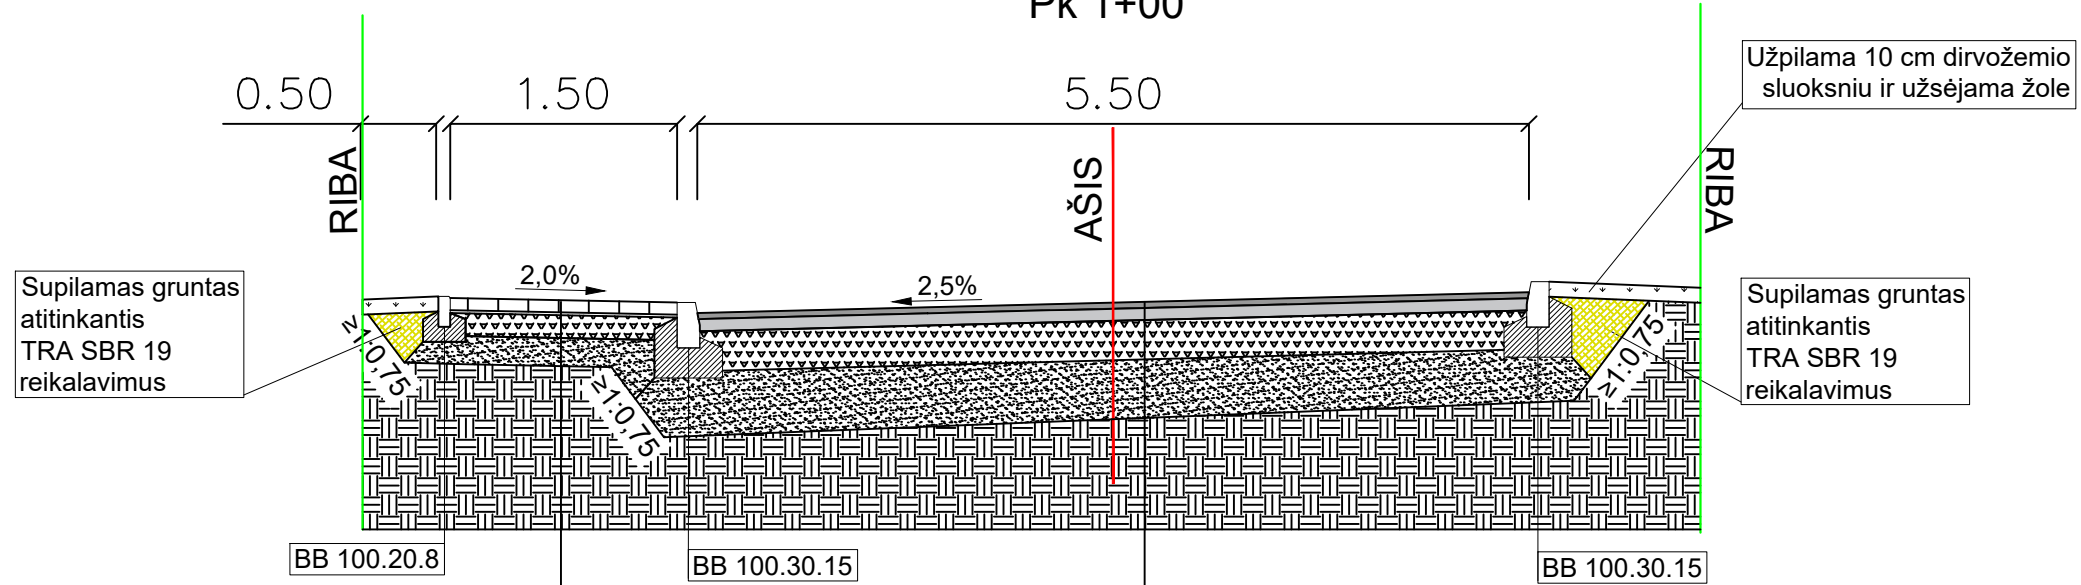


SUTARTINIAI ŽYMĖJIMAI		
Eil. Nr.	Žymuo	Pavadinimas
1	0+20	Projektuojama ašinė linija
	KP	Kreivės pradžia
	KG	Kreivės pabaiga
	PKP	Pereinamosios kreivės pradžia
	PKG	Pereinamosios kreivės pabaiga
2		Projektuojama asfalto danga
3		Projektuojama trinkelio danga (Šaligatvis)
4		Dirvožemio sluoksnis apželdintas veja
5		Projektuojamas betoninis bordiūras 100x15x30 cm
6		Projektuojamas betoninis bordiūras 100x15x30 cm (nužemintas/pereinamasis)
7		Projektuojamas betoninis bordiūras 100x8x20 cm
8		Žemės sklypų ribos
9	30.20	Matmenys, metrais
10		Projektuojamo kelio ženklų pastatymo vieta (atrama). Vienas skydas/ du skydai
11		Projektuojamas kelio ženklas
12		Projektuojama apšvietimo atrama su LED žibintu
13		Projektuojama lietaus nuotekų šalinimo sistema

0	2023-06	Projektiniai pasiūlymai			
LAIDA	IŠLEIDIMO DATA	LAIDOS STATUSAS. KEITIMO PRIEŽASTIS (JEI TAIKOMA)			
KVAL. PATV. DOK. NR.	UAB „Realprojektas“ Panerių g. 51, LT-03160 Vilnius www.realprojektas.lt realprojektas@realprojektas.lt	 STATINIO PROJEKTO PAVADINIMAS Uosių g. atkarpos nuo Ažuolių g. iki Klevų g. (neįskaitant Ažuolių ir Klevų g. sankryžų), Palangos mieste rekonstrukcijos projektas			
38353	SPV	Rytis Batavičius	DOKUMENTO PAVADINIMAS	LAIDA	
38352	SPDV	Rytis Batavičius	DANGŲ IR EISMO ORGANIZAVIMO PLANAS, M1:500	0	
	PI	Aivaras Mockus			
LT	STATYTOJAS / UŽSAKOVAS	Palangos miesto savivaldybė / UAB „Nemirsetos projektai“	DOKUMENTO ŽYMUO	LAPAS	LAPŲ
			PLT22019-PP_BR-1	1	1


Pjūvis Nr.1 Pk 1+00



Betoninių plytelių danga	
Pasluoksniu iš granito smulkiosios mineralinės medžiagos mišinio įrengimas	
Skaldos pagrindo sluoksnis iš nesurišto mineralinių medžiagų mišinio $E_{v2}=100$ MPa	
Šalčiui nejautrių medžiagų sluoksnis	
Esamas sutankintas gruntas $E_{v2}=45$ MPa	

Asfalto danga	
Skaldos pagrindo sluoksnis iš nesurišto mineralinių medžiagų mišinio (fr. 0/45);	
Apsauginis šalčiui atsparus sluoksnis	
Esamas sluoksnis	

Pjūvis Nr.2 Pk 1+00

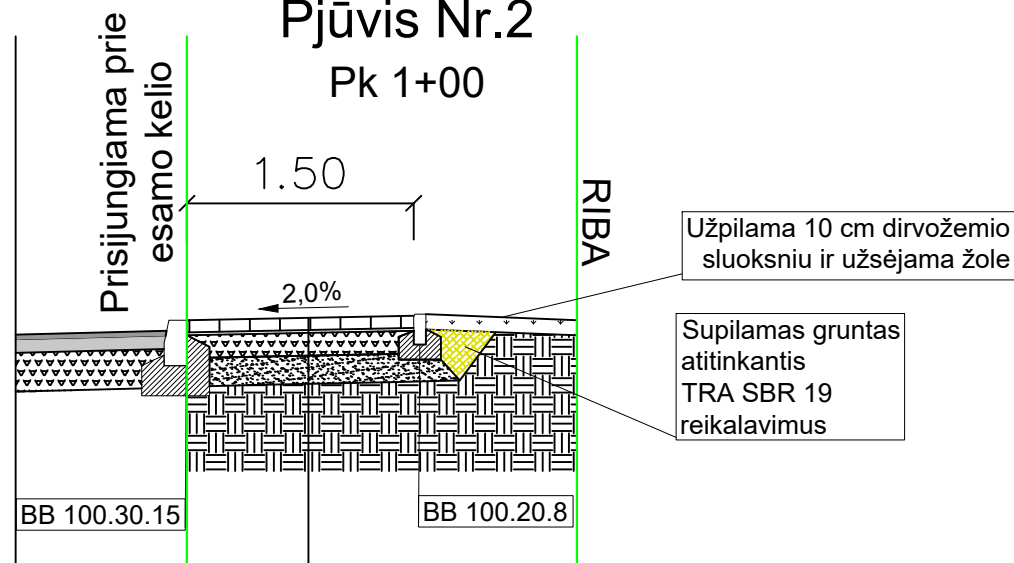

Betoninių plytelių danga	
Pasluoksniu iš granito smulkiosios mineralinės medžiagos mišinio įrengimas	
Skaldos pagrindo sluoksnis iš nesurišto mineralinių medžiagų mišinio $E_{v2}=100$ MPa	
Šalčiui nejautrių medžiagų sluoksnis	
Esamas sutankintas gruntas $E_{v2}=45$ MPa	

0	2023-06	Projektiniams pasiūlymams		
LAIDA	IŠLEIDIMO DATA	LAIDOS STATUSAS. KEITIMO PRIEŽASTIS (JEI TAIKOMA)		
KVAL. PATV. DOK. NR.	UAB „Realprojektas“ Panerių g. 51, LT-03160 Vilnius www.realprojektas.lt realprojektas@realprojektas.lt			STATINIO PROJEKTO PAVADINIMAS Uosių g. atkarpos nuo Ažuolų g. iki Klevų g. (neįskaitant Ažuolų ir Klevų g. sankryžų), Palangos mieste rekonstrukcijos projektas
38353	SPV	Rytis Batavičius		DOKUMENTO PAVADINIMAS SKERSINIAI PROFILIAI, M1:50
38352	SPDV	Rytis Batavičius		
	PI	Aivaras Mockus		
LT	STATYTOJAS / UŽSAKOVAS	Palangos miesto savivaldybė / UAB „Nemirsetos projektai“		DOKUMENTO ŽYMUO PLT22019-PP.BR-2
			LAPAS	LAPŲ
			1	1