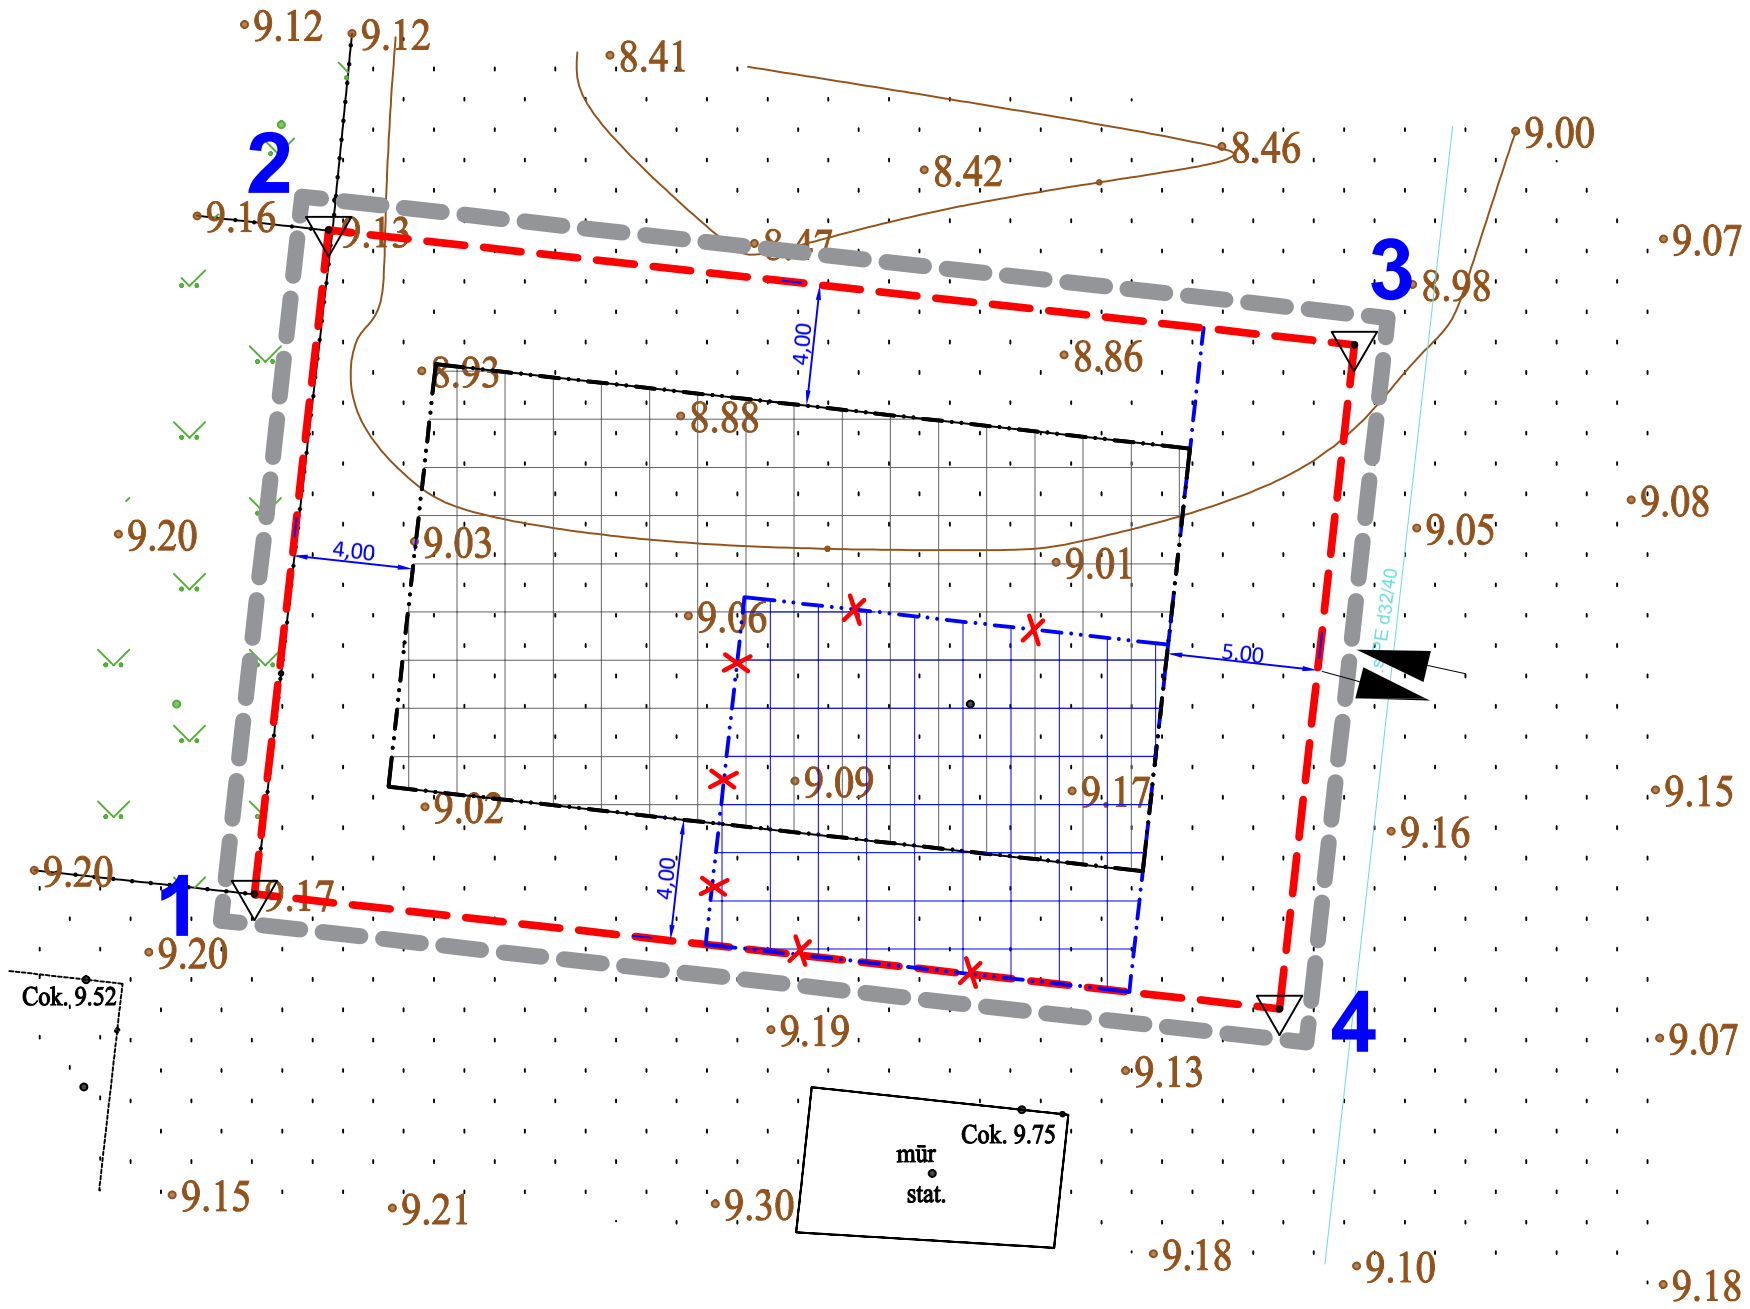


## SUTARTINIAI ŽYMĖJIMAI

| ŽYMĖJIMAS | PAVADINIMAS |
|---|---|
| | Projektuojamo sklypo riba |
| | Planuojamos teritorijos riba |
| | Naikinama esama statybos riba |
| | Esama statybos linija |
| | Naikinama statybos zona |
| | Planuojama statybos riba |
| | Planuojama statybos zona |
| | Įvažiavimas – išvažiavimas |

## BENDROS PASTABOS

1. Brėžinio pagrindas: Topografinis planas, 2024.
2. Įvažiavimas į sklypą projektuojamas 3.5 m pločio.

## SPECIALIOSIOS ŽEMĖS NAUDOJIMO SĄLYGOS

**Teritorijos, kuriose taikomos specialiosios žemės naudojimo sąlygos:**

1. Aerodromo apsaugos zonos (III skyrius, pirmasis skirsnis) - 0.0749 ha.
2. Požeminio vandens vandenviečių apsaugos zonos (VI skyrius, vienuoliktasis skirsnis) - 0.0749 ha.

## KOORDINAČIŲ ŽINIARAŠTIS

| Sklypo (jo dalies) Nr. | Sklypo (jo dalies) kampų žymėjimas plane | Sklypo (jo dalies) kampų koordinatės X | Y |
|---|---|---|---|
| 1 | 1 | 6203269.20 | 317898.14 |
| | 2 | 6203291.07 | 317900.59 |
| | 3 | 6203287.29 | 317934.39 |
| | 4 | 6203265.41 | 317931.93 |

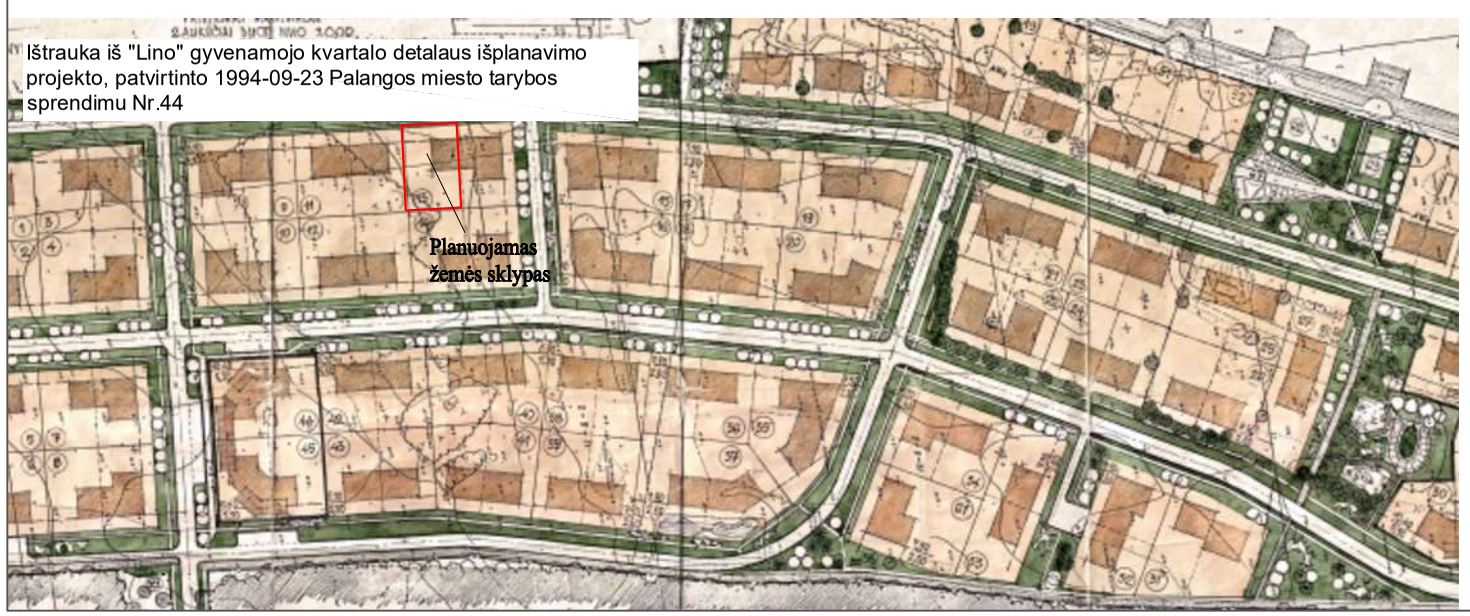


| | | | | |
|---|---|---|---|---|
| Atestato Nr. | *MB "Geoatika", Taikos pr.5, Klaipėda, tel. +37061530201, El.paštas: reda.burnn@gmail.com* | | | |
| A1779 | Architektė: | L. MERKELIENĖ | | 2024 |
| | Projektuotoja: | R.BURNEIKIENĖ | | 2024 |

**KOREGUOJAMO TERITORIJŲ PLANAVIMO DOKUMENTO PAVADINIMAS:**
"Lino" gyvenamojo kvartalo detalaus išplanavimo projekto, patvirtinto 1994-09-23 Palangos miesto tarybos sprendimu Nr.44, koregavimas sklype adresu Austėjos g. 17A, Palanga.

Detaliojo plano statybos zonos, statybos ribos koregavimo brėžinys M 1:250

| Laida: | Lapas: | Lapų: |
|---|---|---|
| 1 | 1 | 1 |