

**PRIVALOMIEJI TERITORIJOS NAUDOJIMO REGLAMENTAI:**

Teritorijos naudojimo tipai: GM - Mišri gyvenamoji teritorija; TK - Inžinerinės infrastruktūros koridorius; Žemės naudojimo paskirtys ir naudojimo būdai: KT - Kitos paskirties žemė, GI - Vienbučių ir dvibučių gyvenamųjų pastatų teritorijos; I2 - Susisiekimo ir inžinerinių tinklų koridorių teritorijos.

Užstatymo tipas: su - sodybinis užstatymas. Žemės sklypuose (Nr. 1 iki 13) gali būti statomas 1 gyvenamasis namas ir priklausantys statiniai.

Statinių paskirtys (Pagal STR 1.01.03:2017):  
 6. Gyvenamieji pastatai: 6.1. Gyvenamosios paskirties (vieno buto) pastatai; 6.2. Gyvenamosios paskirties (dviejų butų) pastatai; 7.17. Pagalbinio ūkio paskirties pastatai; 9. Inžineriniai tinklai; 12. Kitos paskirties inžineriniai statiniai.

Servituta kodai:  
 102. Servitutas - teisė naudotis pėsčiųjų taku (viešpatujantis daiktas);  
 103. Kelio servitutas - teisė važiuoti transporto priemonėmis (viešpatujantis daiktas);  
 203. Kelio servitutas - teisė važiuoti transporto priemonėmis (tarnaujantis daiktas);  
 218. Servitutas - teisė tiesyti, aptarnauti, naudoti požeminės, antžeminės komunikacijos (viešpatujantis daiktas);  
 222. Servitutas - teisė tiesyti, aptarnauti, naudoti požeminės ir antžeminės komunikacijos (tarnaujantis daiktas);  
**Pastaba:** žemės sklype, kad. Nr. 2501.0041.229, esantis kelio servitutas naikinamas, kadangi suplanuojamas žemės sklypas Nr. 10 suteikiantys teisę važiuoti transporto priemonėmis ir tiesyti tinklus.

Servitutai gali būti nustatomi, tikslinami teisės akty nustatyta tvarka, servitutų plotai tikslinami kadastrinių matavimų metu.

**TERITORIJOS NAUDOJIMO REGLAMENTAI:**

- n - žemės sklypo eilės numeris;
- m - žemės sklypo plotas, m²;
- T - teritorijos naudojimo tipas arba pagrindinė žemės naudojimo būdas;
- 1 - žemės naudojimo būdas (būdai);
- 2 - leistinas pastatų aukštis (metrais);
- 3 - leistinas žemės sklypo užstatymo tankis;
- 4 - leistinas žemės sklypo užstatymo intensyvumas;
- 5 - užstatymo tipas;
- 6 - priklausomųjų želdynų ir želdinių teritorijų dalys, %;
- a, b, c - papildomi teritorijos naudojimo reglamentai.

n/m	
T	
1	2
3	4
5	6
a	b
c	

**PAPILDOMI REIKALAVIMAI:**

**a - URBANISTINIAI IR ARCHITEKTŪRINIAI REIKALAVIMAI.** Bendrieji urbanistiniai ir architektūriniai reikalavimai (tūris, erdvinis sprendimas, statybines ir apdailos medžiagos): architektūrinė išraiška derinama prie Palangos miesto būdingo išraiškos, atsižvelgiant į gretimus. Pastatai turi būti vieningos architektūrinės išraiškos, architektūrinis pastatų sprendimas projektuoti kompleksiskai, išlaikant vieną architektūrinę stilišką sklype, mastelio, tūrio bei erdvių santykių vieningumą gretimoje teritorijoje. Naujiems pastatams siūloma naudoti tradicines medžiagas. Siemonis siūlomas plytos, medis, stogas dangai - derinti prie aplinkinio užstatymo. Tvirtųjų būtiniausių būdingas Klaipėdos krašto rekreacinis ir sodybų architektūros šėlaitos priemonės. Šlaitiniai stogai. Sklypų atvėrimas galimas 1.5 m aukščiui atžirne tvora arba želdiniais.

Žemės sklypų užstatymui papildomus architektūrinis ir urbanistinis reikalavimus nustato miesto vyriausiasis architektas.


Planojamoje teritorijoje draudžiama statyti, laikyti ir naudoti vagonėlius, konteinerius, nebeužduojamus transporto priemones ir kitus kilnojamosios objektyvinius, nesudėtingų statinių kategorijai priskiriamus pastatus. Laikinių statinių statyba galima tik privačiose žemės sklypuose, jei neįreikiama leistina žemės sklypo užstatymo tankio rodikliu reikšme. Laikino statinio užstatymo plotas prilyginamas pastatams užstatant plotu.

**b - GAMTOS, SAUGOMŲ TERITORIJŲ IR KULTŪROS PAVELDO APSAUGA:** planuojama teritorija nepatenka į saugomas teritorijas. Su saugomomis teritorijomis ir kitas svarbioms objektams nesiriboja. Planuojama teritorija nėra nekiliojamųjų kultūros vertybių teritorijoje ir nepatenka į jų apsaugos zona. Papildomi apribojimai planuojami teritorijai nenumatomi.

**c - AUTOMOBILIŲ STOVĖJIMO VIETOS:** automobilių stovėjimo vietų poreikis nustatomas pagal STR 2.06.04.214 "Gatvės ir vietinės reikšmės keliai. Bendrieji reikalavimai". Tikslus automobilių stovėjimo aikštelių poreikis bus sprendžiamas kitame etape, techninio projekto rengimo metu. Automobilių stovėjimo vietos įrengiamos sklypų ribose ant kietųjų dangų arba pastatų tvirtose įrengtuose garažuose.

**PASTABOS:**

- Melioracijos planuojamoje teritorijoje įrengta melioracijos sistema. Projektuojamų sklypų teritorijoje esančios drenavimo sistemos tinklas saugoti. Techninio projekto metu bus rengiamas drenavimo sistemos rekonstrukcijos projektas, kad nebūtų pažeistas vandens režimas gretimų žemės sklypų plotuose. Darbai atliekami užsakovų lėšomis. Drenavimo sistemos rekonstrukcijos projektą rengti kompleksiskai, kad nebūtų pažeistas vandens režimas gretimų žemės sklypų plotuose. Formuojamoms žemės sklypams nustatomas specialiuji žemės naudojimo sąlygų apribojimas - Melioracijos žemės ir melioracijos statinių apsaugos zonos.
- Melioracijos statiniai, sugadinti statybų metu, atstatomi ar pertvarkomi užsakovų lėšomis, kad nebūtų pažeistas vandens režimas gretimose sklypuose. Techninio projekto rengimo metu drenavimo rinktavo vietos tikslinamos pagal faktą, o jeigu patenkanti užstatymo zona, turi būti išskiami užsakovų lėšomis. Melioracijos įrenginiai tvarkomi vadovaujantis Lietuvos Respublikos žemės ūkio ministro 2008-04-16 įsakymu Nr. 3D-218 „Dėl melioracijos techninio reglamento MTR 1.12.01.2008 „Melioracijos statinių techninės priežiūros taisyklės“ patvirtinimo taisyklėmis“.
- Planuojami teritorijai gauti žemės sklypo Liepojos pl.1 ir teritorijos prie žemės sklypo Liepojos pl. 1, Palangoje, detalus planas, registracijos Nr. T0088073. Pagal detaliojo plano sprendinius planuojama teritorija nepatenka į tarptautinio Palangos oro uosto sanitarinę apsaugos zoną. Planuojama teritorija patenka į 15 km aerodromo apsaugos zoną E. Atsižvelgiant į tai, planuojami teritorijai taikomas Specialiuji žemės naudojimo sąlygų įstatymo apribojimas - Aerodromo apsaugos zonos.
- Inžinerinių tinklų apribojimai, jų plotai planuojamos teritorijos viduje turi būti tikslinami nustatomi nutiesus/pertvarkius inžinerinius tinklus, bei teisės akty nustatyta tvarka ar kadastrinių matavimų metu;
- Inžinerinių tinklų apsaugos zonos draudžiama vykdyti statybos darbus, esant būtinumui, parengti inžinerinių tinklų perkėlimo projektą ir suderinti su inžinerinius tinklus eksploatuojančiomis įmonėmis. Techninio ar darbo projekto ruošimui gauti naujas inžinerinių tinklų prisijungimo sąlygas;
- Planuojamame žemės sklype saugotini želdiniai nėra;
- Užstatymo ribose galimas statinių išdėstymas, vietos, jų užimamas plotas sprendžiamas pagal poreikis techninio projekto rengimo metu, nepažeidžiant užstatymo ribos bei statybos normatyvų;
- Dėl statybos ribos nustatymo sklypo ribų atžvalgų vadovautis STR 2.02.09:2005 8 priedo 1 ir 1.1 punktų reikalavimais;
- Rengiant statinių techninius projektus turi būti įgyvendinami konkretūs prieglasirinių atstumų tarp pastatų reikalavimai ir taikymo sąlygos išdėstyti Gatrinės saugos pagrindiniuose reikalavimuose.

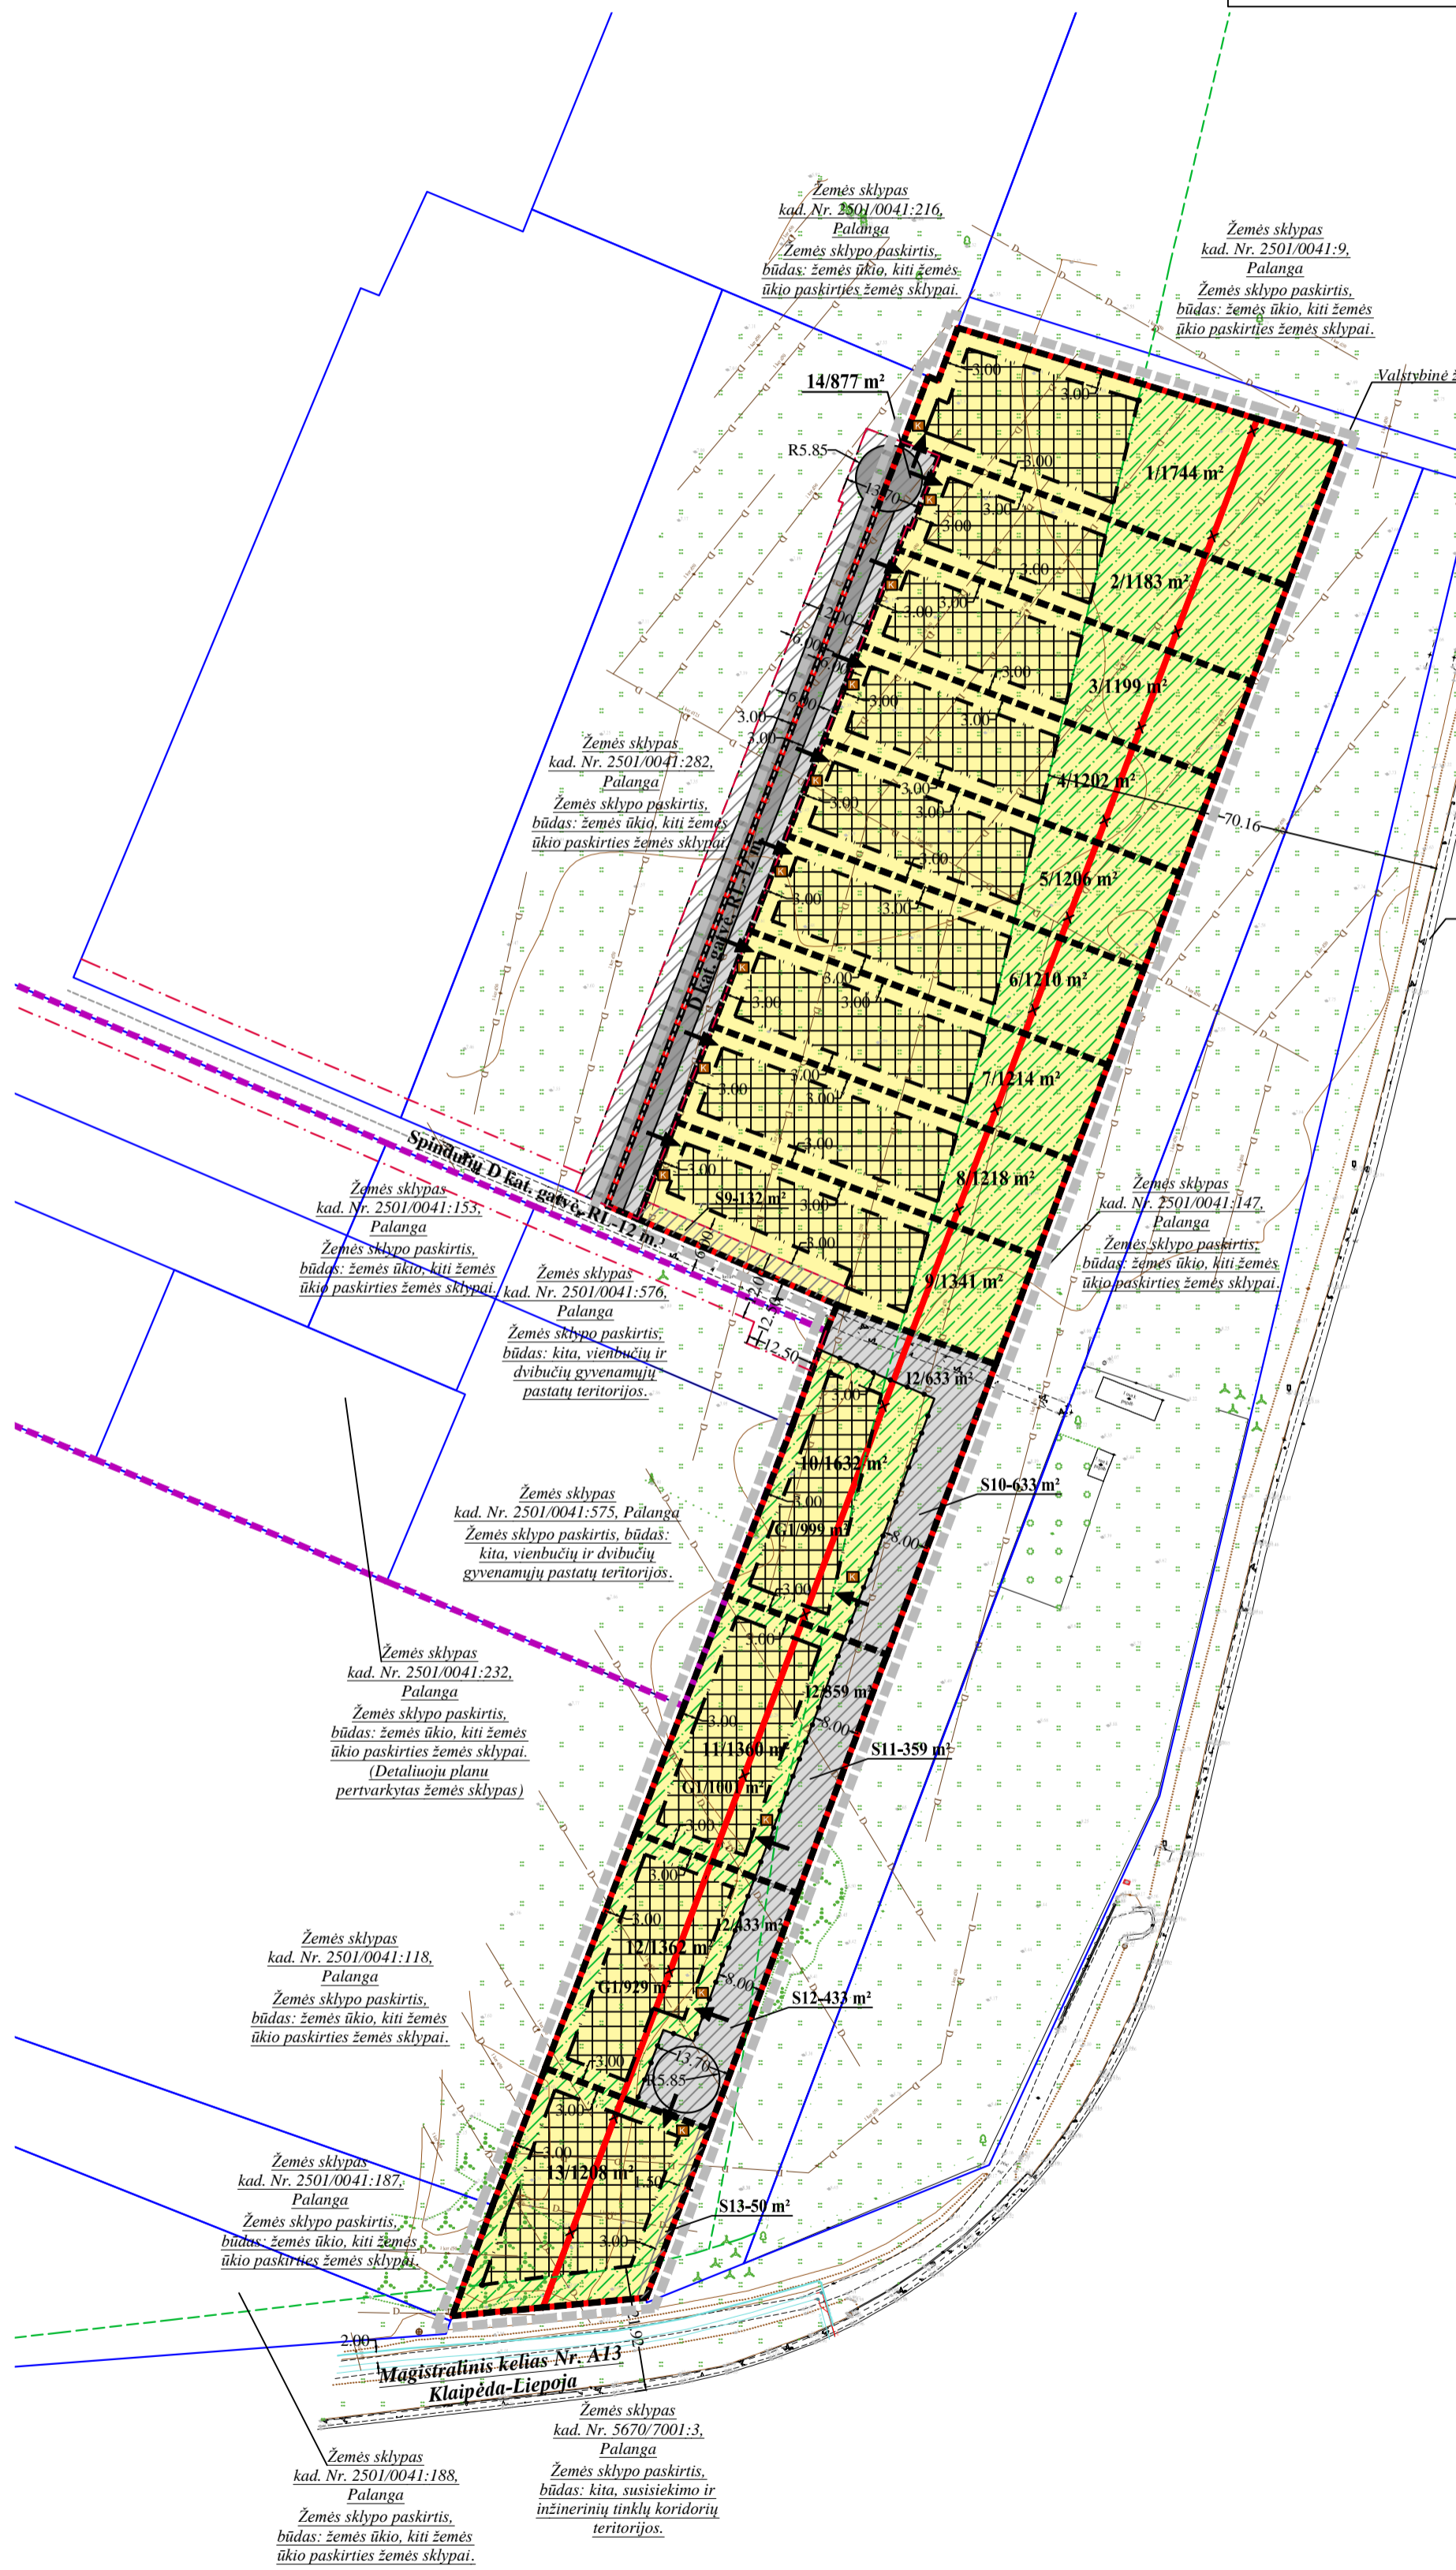

**PROJEKTUOJAMŲ ŽEMĖS SKLYPŲ NUO NR. 1 IKI NR. 14 NAUDOJIMO REGLAMENTAI:**

<b>1/1744</b> GM G1 10.5 0.24 0.40 su 25% a b c	<b>2/1183</b> GM G1 10.5 0.27 0.40 su 25% a b c	<b>3/1199</b> GM G1 10.5 0.27 0.40 su 25% a b c	<b>4/1202</b> GM G1 10.5 0.27 0.40 su 25% a b c
<b>5/1206</b> GM G1 10.5 0.27 0.40 su 25% a b c	<b>6/1210</b> GM G1 10.5 0.27 0.40 su 25% a b c	<b>7/1214</b> GM G1 10.5 0.27 0.40 su 25% a b c	<b>8/1218</b> GM G1 10.5 0.27 0.40 su 25% a b c
<b>9/1341</b> GM G1 10.5 0.26 0.40 su 25% a b c	<b>10/1632</b> GM G1 10.5 0.24 0.40 su 25% a b c	<b>11/1360</b> GM G1 10.5 0.26 0.40 su 25% a b c	<b>12/1362</b> GM G1 10.5 0.26 0.40 su 25% a b c
<b>13/1208</b> GM G1 10.5 0.27 0.40 su 25% a b c	<b>14/877</b> TK 12 - - - - - - - - - - -		

Teritorijos (os dalies) Nr.	Sklypo (os dalies) Nr.	Sklypo (os dalies) plotas, m²	Teritorijos naudojimo tipas	Žemės naudojimo paskirtis	Žemės naudojimo būdai	Leistinas pastatų aukštis		Užstatymo intensyvumas ar užstatymo tūro tankis	Užstatymo tipas	Galimi žemės sklypų dydžiai	Priklausomųjų želdynų ir želdinių teritorijų dalys, %	Pastatų aukštis (m-ko)	Statinų paskirtis (pagal STR 1.01.03:2017)	Papildomi teritorijos naudojimo reglamentai			
						nuo žemės paviršiaus, m	altitūde, m							Specialiosios žemės naudojimo sąlygos	Servitutai	Papildomi reikalavimai	
1	1744	1744	GM - mišri gyvenamoji	KT - Kitos paskirties žemė	GI - vienbučių ir dvibučių gyvenamųjų pastatų teritorijos	10.5	18.25	24	su - sodybinis užstatymas	1744 1744	25	nuo 1 iki 2-M	6.1, 6.2, 7.17, 9.12	- Aerodromo apsaugos zonos (III skyriaus, priemiesčio sklypas); - Poreikis vandens vartotojų apsaugos zonos (VI skyriaus, visuotinio sklypas); - Melioracijos žemės ir melioracijos statinių apsaugos zonos (VI skyriaus, antiesčio sklypas); - Kelio apsaugos zonos (III skyriaus, antiesčio sklypas);	218, ir 103. (viešpatujantis žemės sklype Nr. 14); 102. (viešpatujantis žemės sklype Nr. 13, dalyje S13)		a, b, c
2	1183	1183	GM - mišri gyvenamoji	KT - Kitos paskirties žemė	GI - vienbučių ir dvibučių gyvenamųjų pastatų teritorijos	10.5	18.25	27	su - sodybinis užstatymas	1183 1183	25	nuo 1 iki 2-M	6.1, 6.2, 7.17, 9.12	- Aerodromo apsaugos zonos (III skyriaus, priemiesčio sklypas); - Poreikis vandens vartotojų apsaugos zonos (VI skyriaus, visuotinio sklypas); - Melioracijos žemės ir melioracijos statinių apsaugos zonos (VI skyriaus, antiesčio sklypas); - Kelio apsaugos zonos (III skyriaus, antiesčio sklypas);	218, ir 103. (viešpatujantis žemės sklype Nr. 14); 102. (viešpatujantis žemės sklype Nr. 13, dalyje S13)		a, b, c
3	1199	1199	GM - mišri gyvenamoji	KT - Kitos paskirties žemė	GI - vienbučių ir dvibučių gyvenamųjų pastatų teritorijos	10.5	18.25	27	su - sodybinis užstatymas	1199 1199	25	nuo 1 iki 2-M	6.1, 6.2, 7.17, 9.12	- Aerodromo apsaugos zonos (III skyriaus, priemiesčio sklypas); - Poreikis vandens vartotojų apsaugos zonos (VI skyriaus, visuotinio sklypas); - Melioracijos žemės ir melioracijos statinių apsaugos zonos (VI skyriaus, antiesčio sklypas); - Kelio apsaugos zonos (III skyriaus, antiesčio sklypas);	218, ir 103. (viešpatujantis žemės sklype Nr. 14); 102. (viešpatujantis žemės sklype Nr. 13, dalyje S13)		a, b, c
4	1202	1202	GM - mišri gyvenamoji	KT - Kitos paskirties žemė	GI - vienbučių ir dvibučių gyvenamųjų pastatų teritorijos	10.5	18.25	27	su - sodybinis užstatymas	1202 1202	25	nuo 1 iki 2-M	6.1, 6.2, 7.17, 9.12	- Aerodromo apsaugos zonos (III skyriaus, priemiesčio sklypas); - Poreikis vandens vartotojų apsaugos zonos (VI skyriaus, visuotinio sklypas); - Melioracijos žemės ir melioracijos statinių apsaugos zonos (VI skyriaus, antiesčio sklypas); - Kelio apsaugos zonos (III skyriaus, antiesčio sklypas);	218, ir 103. (viešpatujantis žemės sklype Nr. 14); 102. (viešpatujantis žemės sklype Nr. 13, dalyje S13)		a, b, c
5	1206	1206	GM - mišri gyvenamoji	KT - Kitos paskirties žemė	GI - vienbučių ir dvibučių gyvenamųjų pastatų teritorijos	10.5	18.25	27	su - sodybinis užstatymas	1206 1206	25	nuo 1 iki 2-M	6.1, 6.2, 7.17, 9.12	- Aerodromo apsaugos zonos (III skyriaus, priemiesčio sklypas); - Poreikis vandens vartotojų apsaugos zonos (VI skyriaus, visuotinio sklypas); - Melioracijos žemės ir melioracijos statinių apsaugos zonos (VI skyriaus, antiesčio sklypas); - Kelio apsaugos zonos (III skyriaus, antiesčio sklypas);	218, ir 103. (viešpatujantis žemės sklype Nr. 14); 102. (viešpatujantis žemės sklype Nr. 13, dalyje S13)		a, b, c
6	1210	1210	GM - mišri gyvenamoji	KT - Kitos paskirties žemė	GI - vienbučių ir dvibučių gyvenamųjų pastatų teritorijos	10.5	18.25	27	su - sodybinis užstatymas	1210 1210	25	nuo 1 iki 2-M	6.1, 6.2, 7.17, 9.12	- Aerodromo apsaugos zonos (III skyriaus, priemiesčio sklypas); - Poreikis vandens vartotojų apsaugos zonos (VI skyriaus, visuotinio sklypas); - Melioracijos žemės ir melioracijos statinių apsaugos zonos (VI skyriaus, antiesčio sklypas); - Kelio apsaugos zonos (III skyriaus, antiesčio sklypas);	218, ir 103. (viešpatujantis žemės sklype Nr. 14); 102. (viešpatujantis žemės sklype Nr. 13, dalyje S13)		a, b, c
7	1214	1214	GM - mišri gyvenamoji	KT - Kitos paskirties žemė	GI - vienbučių ir dvibučių gyvenamųjų pastatų teritorijos	10.5	18.25	27	su - sodybinis užstatymas	1214 1214	25	nuo 1 iki 2-M	6.1, 6.2, 7.17, 9.12	- Aerodromo apsaugos zonos (III skyriaus, priemiesčio sklypas); - Poreikis vandens vartotojų apsaugos zonos (VI skyriaus, visuotinio sklypas); - Melioracijos žemės ir melioracijos statinių apsaugos zonos (VI skyriaus, antiesčio sklypas); - Kelio apsaugos zonos (III skyriaus, antiesčio sklypas);	218, ir 103. (viešpatujantis žemės sklype Nr. 14); 102. (viešpatujantis žemės sklype Nr. 13, dalyje S13)		a, b, c
8	1218	1218	GM - mišri gyvenamoji	KT - Kitos paskirties žemė	GI - vienbučių ir dvibučių gyvenamųjų pastatų teritorijos	10.5	18.25	27	su - sodybinis užstatymas	1218 1218	25	nuo 1 iki 2-M	6.1, 6.2, 7.17, 9.12	- Aerodromo apsaugos zonos (III skyriaus, priemiesčio sklypas); - Poreikis vandens vartotojų apsaugos zonos (VI skyriaus, visuotinio sklypas); - Melioracijos žemės ir melioracijos statinių apsaugos zonos (VI skyriaus, antiesčio sklypas); - Kelio apsaugos zonos (III skyriaus, antiesčio sklypas);	218, ir 103. (viešpatujantis žemės sklype Nr. 14); 102. (viešpatujantis žemės sklype Nr. 13, dalyje S13)		a, b, c
9	1341	1341	GM - mišri gyvenamoji	KT - Kitos paskirties žemė	GI - vienbučių ir dvibučių gyvenamųjų pastatų teritorijos	10.5	18.25	26	su - sodybinis užstatymas	1341 1341	25	nuo 1 iki 2-M	6.1, 6.2, 7.17, 9.12	- Aerodromo apsaugos zonos (III skyriaus, priemiesčio sklypas); - Poreikis vandens vartotojų apsaugos zonos (VI skyriaus, visuotinio sklypas); - Melioracijos žemės ir melioracijos statinių apsaugos zonos (VI skyriaus, antiesčio sklypas); - Kelio apsaugos zonos (III skyriaus, antiesčio sklypas);	218, ir 103. (viešpatujantis žemės sklype Nr. 14); S-8: 203, ir 222. (tarnaujantis tinklas eksploatuojančioms įmonėms, žemės sklypams Nr. 11, 12, 13, plotas - 633 m²); 102. (viešpatujantis žemės sklype Nr. 13, dalyje S13)		a, b, c
10	1632	1632	GM - mišri gyvenamoji	KT - Kitos paskirties žemė	GI - vienbučių ir dvibučių gyvenamųjų pastatų teritorijos (099 m²); I2 - Susisiekimo ir inžinerinių tinklų koridorių teritorijos (633 m²)	10.5	18.25	24	su - sodybinis užstatymas	1632 1632	25	nuo 1 iki 2-M	6.1, 6.2, 7.17, 9.12	- Aerodromo apsaugos zonos (III skyriaus, priemiesčio sklypas); - Poreikis vandens vartotojų apsaugos zonos (VI skyriaus, visuotinio sklypas); - Melioracijos žemės ir melioracijos statinių apsaugos zonos (VI skyriaus, antiesčio sklypas); - Kelio apsaugos zonos (III skyriaus, antiesčio sklypas);	218, ir 103. (viešpatujantis žemės sklype Nr. 11, 12, 13, 14); S-10: 203, ir 222. (tarnaujantis tinklas eksploatuojančioms įmonėms, žemės sklypams Nr. 11, 12, 13, plotas - 633 m²); 102. (viešpatujantis žemės sklype Nr. 13, dalyje S13)		a, b, c
11	1360	1360	GM - mišri gyvenamoji	KT - Kitos paskirties žemė	GI - vienbučių ir dvibučių gyvenamųjų pastatų teritorijos (1000 m²); I2 - Susisiekimo ir inžinerinių tinklų koridorių teritorijos (139 m²)	10.5	18.25	26	su - sodybinis užstatymas	1360 1360	25	nuo 1 iki 2-M	6.1, 6.2, 7.17, 9.12	- Aerodromo apsaugos zonos (III skyriaus, priemiesčio sklypas); - Poreikis vandens vartotojų apsaugos zonos (VI skyriaus, visuotinio sklypas); - Melioracijos žemės ir melioracijos statinių apsaugos zonos (VI skyriaus, antiesčio sklypas); - Kelio apsaugos zonos (III skyriaus, antiesčio sklypas);	218, ir 103. (viešpatujantis žemės sklype Nr. 10, 11, 13, 14); S-11: 203, ir 222. (tarnaujantis tinklas eksploatuojančioms įmonėms, žemės sklypams Nr. 10, 11, 13, plotas - 359 m²); 102. (viešpatujantis žemės sklype Nr. 13, dalyje S13)		a, b, c
12	1362	1362	GM - mišri gyvenamoji	KT - Kitos paskirties žemė	GI - vienbučių ir dvibučių gyvenamųjų pastatų teritorijos (029 m²); I2 - Susisiekimo ir inžinerinių tinklų koridorių teritorijos (12 m²)	10.5	18.25	26	su - sodybinis užstatymas	1362 1362	25	nuo 1 iki 2-M	6.1, 6.2, 7.17, 9.12	- Aerodromo apsaugos zonos (III skyriaus, priemiesčio sklypas); - Poreikis vandens vartotojų apsaugos zonos (VI skyriaus, visuotinio sklypas); - Melioracijos žemės ir melioracijos statinių apsaugos zonos (VI skyriaus, antiesčio sklypas); - Kelio apsaugos zonos (III skyriaus, antiesčio sklypas);	218, ir 103. (viešpatujantis žemės sklype Nr. 10, 11, 12, 14, S13, 202. (tarnaujantis tinklas eksploatuojančioms įmonėms, žemės sklypams Nr. 10, 11, 13, plotas - 433 m²); 102. (viešpatujantis žemės sklype Nr. 13, dalyje S13)		a, b, c
13	1208	1208	GM - mišri gyvenamoji	KT - Kitos paskirties žemė	GI - vienbučių ir dvibučių gyvenamųjų pastatų teritorijos	10.5	18.25	27	su - sodybinis užstatymas	1208 1208	25	nuo 1 iki 2-M	6.1, 6.2, 7.17, 9.12	- Aerodromo apsaugos zonos (III skyriaus, priemiesčio sklypas); - Poreikis vandens vartotojų apsaugos zonos (VI skyriaus, visuotinio sklypas); - Melioracijos žemės ir melioracijos statinių apsaugos zonos (VI skyriaus, antiesčio sklypas); - Kelio apsaugos zonos (III skyriaus, antiesčio sklypas);	218, ir 103. (viešpatujantis žemės sklype Nr. 10, 11, 12, 14, S13, 202. (tarnaujantis tinklas eksploatuojančioms įmonėms, žemės sklypams Nr. 11, 12, 13, plotas - 433 m²); 102. (viešpatujantis žemės sklype Nr. 13, dalyje S13)		a, b, c
14	877	877	TK - Inžinerinės infrastruktūros koridorius	KT - Kitos paskirties žemė	Susisiekimo ir inžinerinių tinklų koridorių teritorijos (12)	-	-	-	-	877 877	-	-	8.1, 8.2, 9.	- Aerodromo apsaugos zonos (III skyriaus, priemiesčio sklypas); - Poreikis vandens vartotojų apsaugos zonos (VI skyriaus, visuotinio sklypas); - Melioracijos žemės ir melioracijos statinių apsaugos zonos (VI skyriaus, antiesčio sklypas);	203, ir 222. (tarnaujantis žemės sklypams nuo Nr. 1 iki Nr. 13, žemės sklypams Nr. 2501.0041.282, tinklas eksploatuojančioms įmonėms, plotas - 877 m²)		a, b, c

**UAB "GEOVITARA"**  
 Kėdainiai, u. Karaliaus, P. 14A

PROJEKTAS:  
 Vilniaus rajono detalus urbanistinis projektas karagvajams žemės sklypuose, kuri kadastriniai Nr. 2501.0041.148 ir Nr. 2501.0041.229, Palangoje.  
 PPOBIS NR. K.VT-22-22-873

Araš. Nr.	PARABOJUS	V. PAVARDĖ	PARAŠAS	DATA
A 854	PV	M. Jurkėnas	[Parasas]	2024

PLANAVIMO ORGANIZATORIUS: Palangos miesto savivaldybės administracijos direktorius

Bendrasis plotas	17956 ha	Matavio	1500	Formavimas	A1	Lapų	1	Lapų	1
------------------	----------	---------	------	------------	----	------	---	------	---

**SPRENDINIŲ BRĖŽINYNS**