


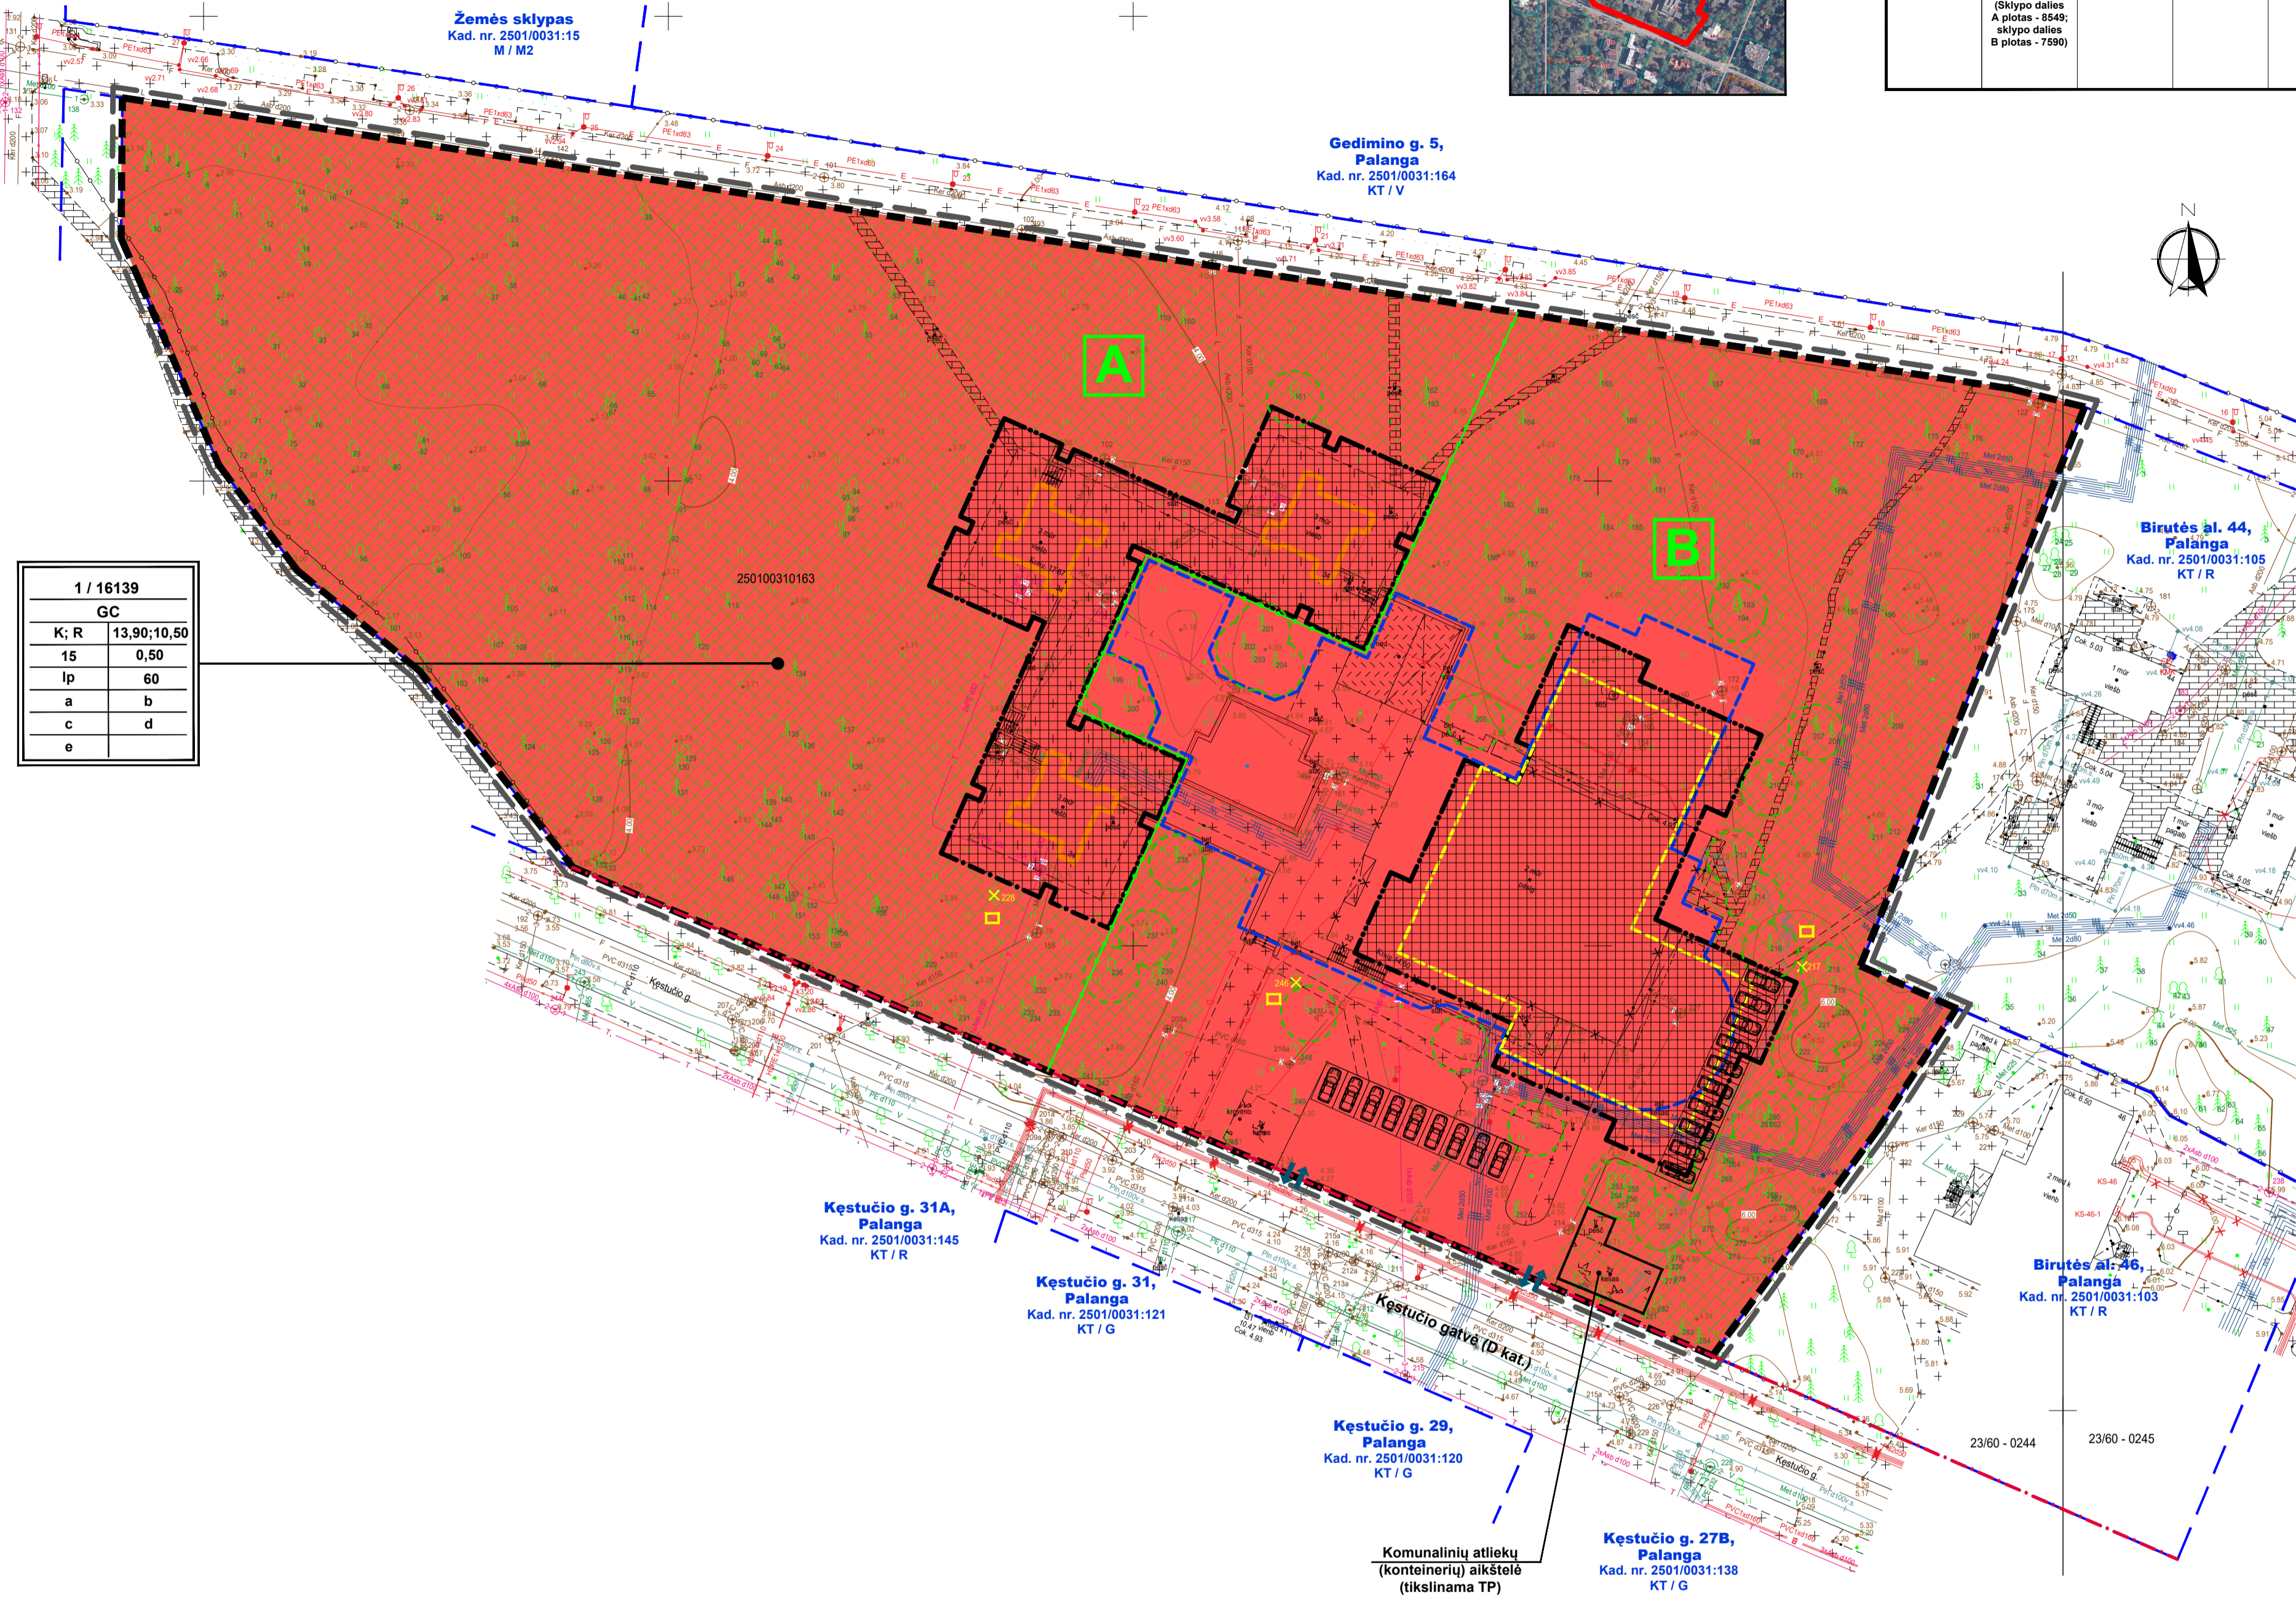

SKLYPO NR.	SKLYPO PLOTAS, m²	TERITORIJOS NAUDOJIMO TIPAS	ŽEMĖS NAUDOJIMO PASKIRTIS	ŽEMĖS NAUDOJIMO BŪDAI	TERITORIJOS NAUDOJIMO REGLAMENTAS			PRIVALOMŲ ŽELDŲNŲ TERITORIJŲ DALYS, %		PAPILDOMI REGLAMENTAI						
					LEISTINAS PASTATŲ AUKŠTIS NUO ŽEMĖS PAVIRŠIAUS, m	ALTIJTUDĖ, m	UZSTATYMO TANKIS, %	UZSTATYMO INTENSIVUMAS	UZSTATYMO TIPAS	GALIMI ŽEMĖS SKLYPU DYDŽIAI (PAGAL STR 1.01.03.2017)	PRIVALOMŲ ŽELDŲNŲ TERITORIJŲ DALYS, %	PASTATŲ AUKŠTIS (K) SKAIČIAI	STATINIŲ PASKIRTYS (PAGAL STR 1.01.03.2017)	KITI REGLAMENTAI	SERVITUTAI	
1	16139 (Sklypo dalies A plotas - 8549; sklypo dalies B plotas - 7590)	GC	KT	Karba R	A - 13,90; B - 10,50	A - 17,67; B - 14,60	15	0,50	laisvo planavimo (p)	16139	16139	60	iki 3 aukštų	R - 12,1, 11.1, 2, 4 K - 4,1, 4,2, 2, 4	a, b, c, d, e	nenustatomi



1 / 16139	
GC	
K; R	13,90;10,50
Ip	0,50
a	b
c	d
e	

TERITORIJOS NAUDOJIMO REGLAMENTAS	
n / m	Privalomieji reglamentai:
T	1 - žemės naudojimo būdas (būdas);
1 2	2 - leistinas pastatų aukštis (metrais);
3 4	3 - leistinas žemės sklypo užstatymo tankis;
5 6	4 - leistinas žemės sklypo užstatymo intensyvumas;
a b	5 - užstatymo tipas;
c d	6 - priklausomųjų želdynų ir želdinių teritorijų dalys, %
e	

Papildomi reglamentai:

a) gamtos, saugomųjų teritorijų ir nekilnojamojo kultūros paveldo apsaugos ir teritorijos naudojimo reglamentai: Sklypas patenka į Palangos miesto istorinį dalį (Valstybės saugoma, unikalus objekto kodas 12613), vykdat planavimą ir numatomą veiklą nepažeisti kultūros vertybių nustatytų apsaugos tikslų ir vertybių saugybą. Planuojamų žemės naudojimo darbų vietoje reikalingi archeologiniai tyrimai pagal Paveldo tvarkymo reglamentą PTR 2.13.01.2022 „Archeologinio kultūros paveldo tvarkymo“ nustatytus reikalavimus. Sklype yra Viešbučio „Žiūnais“ pastatas, regioninės reikšmės pavilnis objektas, unikalus kodas - 37276; galimi šio pastato tvarkymo darbai - taikomieji tyrimai - avarijos grėsmės pašalinimo darbai; - restauravimo darbai; - konservavimo darbai; - šiu darbų planavimas ir projektavimas. Galima pritaikyti kultūros vertybių saugybą, avarijos grėsmės pašalinimo darbai; - remonto darbai; - konservavimo darbai; - restauravimo darbai; - šiu darbų planavimas ir projektavimas. Galima pritaikyti kultūros vertybių saugybą, avarijos grėsmės pašalinimo darbai. Visi tvarkymo ir tvarkomieji darbai vykdomi nepažeidžiant vertybių saugybą, nustatytą Nekilnojamojo kultūros paveldo vertinimo tarybos akte, remiantis tyrimų duomenimis. Pastato Kęstučio 32 architektūra turi derėti su pastato Kęstučio 34, įtraukto į Kultūros vertybių registrą (37276) architektūras. Sklype vykdat planavimą ir numatomą veiklą nepažeisti rytinėje greičiovežio esančio Lietuvos karininkų ramovės pastato (vila, regioninės reikšmės pavilnis objektas, unikalus objekto kodas-37275) vertybių saugybą. Teritorija tvarkoma nepažeidžiant reljefo; - taikų dangoms naudojamos natūralios medžiagos: žvyro, akmens, klinikerio plytų dangos, leistinos betono tinklės. Būtna saugoti ir atsodinti pušis visoje teritorijoje, leidžiama šalinti (kirsti) nevertingus medžius, krūmus, atžalas, genėti medžius; privalomas nuolatinis gazono sienavimas. b) teritorijos užstatymo urbanistiniai ir architektūriniai reikalavimai. Pastatų architektūra turi užtikrinti pastatų kompozicijų ryšį, proporcingumą medžiagškumo ir spalvinių sprendimų darna. Projektuojant pastatus kvartalo architektūrinė išraiška turi derėti tarpusavyje ir nepažeisti planuojamoje teritorijoje ir greičiovežio esančių kultūros paveldo objektų vertybių saugybą. Išorės apdailai rekomenduojama naudoti tradicines statybinės medžiagas (medį, keramines plytas, tinką, stiklą), spalviniame sprendime - žemaitijos regiono tradicinę spalvinę gamą. Sklypo teritorija tvarkoma pagal projektus, suderintus su KPD. Laisvas landsaftinis teritorijos išplanavimas, teritorija tvarkoma nepažeidžiant reljefo. Užstatymui papildomas architektūrinis ir urbanistinis reikalavimas nustato miesto vyriausybės architektas. c) susisiekimo komunikacijų, skirstomųjų tinklų išdėstymas: Inžinerinė infrastruktūra detaliau planuojama derinama su inžinerinius tinklus eksploatuojančiomis įmonėmis, konkrečiam planuojamam objektui. Automobilis parkuoti numatoma sklypo ribose ir požeminiam parkingui. Konkretūs parkavimo vietas planuojamos kitame projekto etape konkrečiam planuojamam objektui pagal galiojančius STR reikalavimus. Inžinerinės infrastruktūros objektų, reikalingų sklypų statymui, reikalingų sklypų statymui, reikalingų sklypų savininkų iššoms. Infrastruktūros sprendiniai ne sklypo ribose sutarčių pagrindu sprendžiami su savivaldybe ir tinklus eksploatuojančiomis įmonėmis. Vadovaujantis Teritorijų planavimo įstatymo 6 straipsnio 4 dalyje, planavimo iniciatorius su savivaldybės administracijos direktoriumi Vyriausybės nustatyta tvarka ir sąlygomis suderintu teritorijų planavimo dokumento sprendiniu įgyvendinimo sutartį, jei šioms sprendiniams įgyvendinti reikalingas žemės sklypų pertvarkymas, žemės paėmimas visuomenės poreikiams, inžinerinės ir (ar) socialinės infrastruktūros plėtra, kitas Vyriausybės nustatytas atvejis. d) laikinių statinių ir prekybos įrenginių vietų išdėstymas sprendžiamas pagal Laikinių statinių ir prekybos įrenginių vietų išdėstymo Palangos miesto SP reikalavimus (T00077701, 2016-01-06); vizualinė informacija ir išorinės reklama planuojama ir įrengiama vadovaujantis Palangos miesto vizualinės informacijos ir išorinės reklamos SP nuostatomis (T00071344, 2014-05-13). Planuojamoje teritorijoje draudžiama statyti, laikyti ir naudoti vagonėlius, konteinerius, nebenaudojamas transporto priemonės ir kitus kilnojamosius objektus, įrenginius kurie sukelia vizualinę teršalą. Laikinių statinių statyba galima jei nevirsinama leistina žemės sklypo užstatymo tankio rodiklio reikšme. Laikino statinio užstatymo plotas prilyginamas pastatams užstatytam plotui. e) Specialiosios žemės naudojimo sąlygos: Kultūros paveldo objektų ir vietovių teritorijos, jų apsaugos zonos (V sklypus, pirmasis skirsnis), plotas - 1,6139 ha; Aerodromo apsaugos zonos (III sklypus, pirmasis skirsnis), plotas-1,6139ha; Požeminio vandens vandentvėžių apsaugos zonos (VI sklypus, vienuoliktasis skirsnis), plotas-1,6139ha; Silumos perdavimo tinklų apsaugos zonos (III sklypus, dvykntasis skirsnis), plotas - 0,2022 ha; Vandens tekimo ir nuotekų paviršinių nuotekų tvarkymo infrastruktūros apsaugos zonos (III sklypus, dešimtas skirsnis), plotas - 0,4709 ha; Elektros tinklų apsaugos zonos (III sklypus, ketvirtasis skirsnis), plotas- 0,0274ha; Viešųjų ryšių tinklų elektroninių ryšių infrastruktūros apsaugos zonos (III sklypus, vienuoliktasis skirsnis), plotas - 0,0515 ha.

SERVITUTAI

Galiojančiuose teritorijų planavimo dokumentuose servitutai nenustatyti. Įvertinant kompleksinio teritorijų planavimo dokumentų kelimo ir koregavimo nuostatas (Detalizuose planuose (arba vietovės lygmenis bendruosiuose planuose, kuriuose nustatomas detaliųjų planų teritorijos naudojimo reglamentai) nustatyta statinių statybos zona, statybos riba ir statybos linija, inžinerinei ir socialinei infrastruktūrai reikalingų teritorijų ir (ar) komunikacijų koridorių ribos, konkretus pastatų ir viešųjų erdvių išdėstymas nesusijęs su užstatymo tipo ir nemažinant šiu erdvių plotų, automobilių stovėjimo vietų išdėstymas, apželdinimo teritorijos dalis, planuojamos teritorijos aprėpimo inžineriniais tinklais būdai ir inžineriniai komunikacijų išdėstymo principai, joms funkcionuoti reikalingų servitūtų poreikis gali būti koreguojami šiuose teritorijų planavimo dokumentuose tvirtinamo subjekto sprendimu, jeigu tai nepažeidžia įstatymų ir kitų teisės aktų reikalavimų, aukštesnio lygmens kompleksinio ar specialiojo teritorijų planavimo dokumento sprendinių ir nesikeičia nustatytos paskirties ar poveikio aplinkai. Prieš tai šiam kompleksinio teritorijų planavimo dokumento koregavimui turi raštu patvirtinti visi žemės sklypo valdytojai ir naudotojai bei Teritorijų planavimo komisija. Informacija visuomenės apie šioje dalyje nurodytą kompleksinio teritorijų planavimo dokumento koregavimą skelbiama Vyriausybės nustatyta supaprastinta teritorijų planavimo dokumentų viešinimo procedūroje tvarka planavimo organizatoriaus interneto svetainėje ir Lietuvos Respublikos teritorijų planavimo dokumentų rengimo ir teritorijų planavimo proceso valstybinės priežiūros informacinio sistemoje, taip pat vietiniu, kad pagal servitutą suteikiamas tamajungiojo daikto naudojimo teisės galima vienodai gerai pasinaudoti tiek visu daiktu (žemės sklypu), tiek jo dalimi (žemės sklypo dalimi, apsaugos zonų ribose) ir tuo būtų užtikrintas tinkamas viešpatuojančiojo daikto naudojimas, detaliųjų planų sprendiniai servitutai nenustatomi.

Nekilnojamojo turto registro duomenų bazės išrašė įrašytas servitutas - teisė rėbotal naudotis sklypo dalimi kitais tikslais (visuomenės poreikiams, tarnaujantis), tačiau sklypo dalis nenurodyta. Įregistavimo pagrindas: 2004-03-31 Apskaitės viršininko įsakymas Nr. 13.6-977; servitutas - teisė apnarauti požemines, antžemines komunikacijas (tarnaujantis), konkretiai nenurodyta daikto dalis, kuriai nustatomas servitutas. Įregistavimo pagrindas: 2004-03-31 Apskaitės viršininko įsakymas Nr. 13.6-977. Žemės sklypo ribos, servitutai, specialios žemės ir miško naudojimo sąlygos, žemės naudos, bei jų plotai tikslinami teisės aktais nustatyta tvarka. Siūloma nustatyti servitutus sandoriu (ar administraciniu aktu) tinklų apsaugos zonų ribose ir (ar) pėsčiųjų takų zonos pagal projektus (užsakovas), vadovaujamasis Palangos miesto savivaldybės želdynų ir želdinių apsaugos ir priežiūros komisijos išvada.

PASTABOS

Planuojant pastatų ūnus taikomi paskutinės redakcijos teisiniai ir norminiai aktai reglamentuojantys projektavimą ir statybą. Turi būti užtikrinti visi STR normomis, aplinkos apsaugos normatyvaisiais dokumentais, Lietuvos higienos norma ir kitų sveikatos priežiūros, gasrinę saugą reglamentuojančių teisės aktais nustatyti reikalavimai. Želdinių tvarkymą nustato Lietuvos Respublikos želdynų įstatymas ir kiti teisės aktai. Esant poreikiui, medžių tvarkymo būdas sprendžiamas Saugotųjų želdinių kirtimo, kitokio pašalinimo iš augimo vietos ar intensyvaus genėjimo leidimų išdavimo / sprendimų priėmimo ir prašymų dėl želdinių atkurtamosios vertės kompensacijos grąžinimo tvarkos aprašo, patvirtinto Palangos miesto savivaldybės tarybos 2021 m. gruodžio 22 d. sprendimu „nustatyta tvarka. Numatant medžių kirtimą, persodinimą ar kitokį pašalinimą, želdinių atkurtamąją vertę atyginą statytojas (užsakovas), vadovaujamasis Palangos miesto savivaldybės želdynų ir želdinių apsaugos ir priežiūros komisijos išvada. Vadovaujantis Palangos miesto istorinės dalies specialiojo plano sprendiniais - Būtna saugoti ir atsodinti pušis visoje teritorijoje; leidžiama šalinti (kirsti) nevertingus medžius, krūmus, atžalas, genėti medžius. Vadovautis želdynų įrengimo ir želdinių veisimo taisyklėmis, patvirtintomis LR aplinkos ministro 2022 m. sausio 18 d įsakymu D1-10; bei vadovaujantis želdynų apsaugos, vykdat statybos darbus, taisyklėmis, patvirtintomis LR Aplinkos ministro 2022-12-23 įsakymu Nr. D1-425 (7.9.punkto nuostatomis, statytojas privalo nekasti tranšėjų (kabelio, vandentiekio ir kanalizacijos vamzčių) ir kt. įrenginių liešimui) arčiau kaip 3 m nuo medžio kamieno, kurio diametras didesnis kaip 15 cm, arčiau kaip 2 m, kai kamieno diametras iki 15 cm ir arčiau kaip 1,5 m - nuo krūmų, skaičiuojant atstumu nuo kraštinio stiebo). UAB „Zeldynų vizija“ atlikta medžių inventorizacija (priededama). Medžioje yra 282 medžiai turintis 304 kamieniu. Medžių kamienų aukštiai vairuoja nuo 5 iki23 m(vid. 16 m), skersmenys - nuo 7 iki115 cm (vid. 36 cm). Vertinant medžių kamienų būklę moksliniu požūriū (5 balų skalėje), 141 medžių kamienai yra geros, 33 vnt. - vidutinės, 47 vnt. - patenkinamos, 52 vnt. - blogos, įskaitant vejas ir gėlynus, takų dangoms naudojamas natūralios medžiagos: žvyro, akmens, klinikerio plytų dangos, leistinos ir betono tinklės.

PLANUOJAMO TERITORIJOS VYSTYMO IR TVARKYMO KONCEPCIJA:

Planuojamoje teritorijoje esančio 3 aukštų poliso paskirties pastato (unikalus Nr. 2597-2001-1018, regioninės reikšmės pavilnis objektas (unikalus objekto kodas - 37276) visi tvarkymo ir tvarkomieji darbai vykdomi nepažeidžiant vertybių saugybą, nustatytą Nekilnojamojo kultūros paveldo vertinimo tarybos akte, remiantis tyrimų duomenimis. Galima tvarkymo darbai: - taikomieji tyrimai; - avarijos grėsmės pašalinimo darbai; - remonto darbai; - konservavimo darbai; - restauravimo darbai; - šiu darbų planavimas ir projektavimas. Galima pritaikyti kultūros vertybių saugybą, avarijos grėsmės pašalinimo darbai. Visi tvarkymo ir tvarkomieji darbai vykdomi nepažeidžiant vertybių saugybą, nustatytą Nekilnojamojo kultūros paveldo vertinimo tarybos akte, remiantis tyrimų duomenimis. Galima pritaikyti kultūros vertybių saugybą, avarijos grėsmės pašalinimo darbai. Pastato Kęstučio 32 architektūra turi derėti su pastato Kęstučio 34, įtraukto į Kultūros vertybių registrą (37276) architektūras. Sklype vykdat planavimą ir numatomą veiklą nepažeisti rytinėje greičiovežio esančio Lietuvos karininkų ramovės pastato (vila, regioninės reikšmės pavilnis objektas, unikalus objekto kodas-37275) vertybių saugybą. Teritorija tvarkoma nepažeidžiant reljefo; - taikų dangoms naudojamos natūralios medžiagos: žvyro, akmens, klinikerio plytų dangos, leistinos ir betono tinklės. Būtna saugoti ir atsodinti pušis visoje teritorijoje, leidžiama šalinti (kirsti) nevertingus medžius, krūmus, atžalas, genėti medžius. Privalomas nuolatinis gazono sienavimas. b) teritorijos užstatymo urbanistiniai ir architektūriniai reikalavimai. Pastatų architektūra turi užtikrinti pastatų kompozicijų ryšį, proporcingumą medžiagškumo ir spalvinių sprendimų darna. Projektuojant pastatus kvartalo architektūrinė išraiška turi derėti tarpusavyje ir nepažeisti planuojamoje teritorijoje ir greičiovežio esančių kultūros paveldo objektų vertybių saugybą. Išorės apdailai rekomenduojama naudoti tradicines statybinės medžiagas (medį, keramines plytas, tinką, stiklą), spalviniame sprendime - žemaitijos regiono tradicinę spalvinę gamą. Sklypo teritorija tvarkoma pagal projektus, suderintus su KPD. Numatomas laisvas landsaftinis teritorijos išplanavimas, teritorija tvarkoma nepažeidžiant reljefo. Užstatymui papildomas architektūrinis ir urbanistinis reikalavimas nustato miesto vyriausybės architektas. c) susisiekimo komunikacijų, skirstomųjų tinklų išdėstymas: Inžinerinė infrastruktūra detaliau planuojama derinama su inžinerinius tinklus eksploatuojančiomis įmonėmis, konkrečiam planuojamam objektui. Automobilis parkuoti numatoma sklypo ribose ir požeminiam parkingui. Konkretūs parkavimo vietas planuojamos kitame projekto etape konkrečiam planuojamam objektui pagal galiojančius STR reikalavimus. Inžinerinės infrastruktūros objektų, reikalingų sklypų statymui, reikalingų sklypų savininkų iššoms. Infrastruktūros sprendiniai ne sklypo ribose sutarčių pagrindu sprendžiami su savivaldybe ir tinklus eksploatuojančiomis įmonėmis. Vadovaujantis Teritorijų planavimo įstatymo 6 straipsnio 4 dalyje, planavimo iniciatorius su savivaldybės administracijos direktoriumi Vyriausybės nustatyta tvarka ir sąlygomis suderintu teritorijų planavimo dokumento sprendiniu įgyvendinimo sutartį, jei šioms sprendiniams įgyvendinti reikalingas žemės sklypų pertvarkymas, žemės paėmimas visuomenės poreikiams, inžinerinės ir (ar) socialinės infrastruktūros plėtra, kitas Vyriausybės nustatytas atvejis. d) laikinių statinių ir prekybos įrenginių vietų išdėstymas sprendžiamas pagal Laikinių statinių ir prekybos įrenginių vietų išdėstymo Palangos miesto SP reikalavimus (T00077701, 2016-01-06); vizualinė informacija ir išorinės reklama planuojama ir įrengiama vadovaujantis Palangos miesto vizualinės informacijos ir išorinės reklamos SP nuostatomis (T00071344, 2014-05-13). Planuojamoje teritorijoje draudžiama statyti, laikyti ir naudoti vagonėlius, konteinerius, nebenaudojamas transporto priemonės ir kitus kilnojamosius objektus, įrenginius kurie sukelia vizualinę teršalą. Laikinių statinių statyba galima jei nevirsinama leistina žemės sklypo užstatymo tankio rodiklio reikšme. Laikino statinio užstatymo plotas prilyginamas pastatams užstatytam plotui. e) Specialiosios žemės naudojimo sąlygos: Kultūros paveldo objektų ir vietovių teritorijos, jų apsaugos zonos (V sklypus, pirmasis skirsnis), plotas - 1,6139 ha; Aerodromo apsaugos zonos (III sklypus, pirmasis skirsnis), plotas-1,6139ha; Požeminio vandens vandentvėžių apsaugos zonos (VI sklypus, vienuoliktasis skirsnis), plotas-1,6139ha; Silumos perdavimo tinklų apsaugos zonos (III sklypus, dvykntasis skirsnis), plotas - 0,2022 ha; Vandens tekimo ir nuotekų paviršinių nuotekų tvarkymo infrastruktūros apsaugos zonos (III sklypus, dešimtas skirsnis), plotas - 0,4709 ha; Elektros tinklų apsaugos zonos (III sklypus, ketvirtasis skirsnis), plotas- 0,0274ha; Viešųjų ryšių tinklų elektroninių ryšių infrastruktūros apsaugos zonos (III sklypus, vienuoliktasis skirsnis), plotas - 0,0515 ha.

STATINIŲ PASKIRTYS

Pagal STR 1.01.03.2017: Komercinės (K) paskirties teritorijoje: - 4.1. Viešbučių/Viešbutis, motelis, jaunimo nakvynės namai(angli. hostel) ir kiti pastatai, atitinkantys paskirties aprašymą (pastatas skirtas trumpalaikio apgyvendinimo paslaugoms teikti); - 4.2. Bendro gyvenimo namų; Bendro gyvenimo namai (pastatas skirtas apgyvendinimo patalpų (kambarių) su nuominkams bendrai naudoti skirtingomis patalpomis nuomai. Nuominkams bendrai naudoti skirtos patalpos (maistinės, poilsio, darbo ir pan. poreikiams tenkinti) pastate turi sudaryti ne mažiau kaip 20 procentų apgyvendinti (nuoma) skirtų patalpų bendro ploto); - 2. Inžineriniai tinklai. - 4. Kiti inžineriniai statiniai. Retarecinėje (R) teritorijoje: -12.1. Asmeninio poilsio; Poilsio pastatas, vila (vasarnamis) ir kiti pastatai, atitinkantys paskirties aprašymą (pastatas skirtas asmeninei rekreacijai); - 11.1. Viešojo poilsio; Kiti pastatai, atitinkantys paskirties aprašymą (viešajai rekreacijai skirtas pastatas. Kaip vienas Nekilnojamojo turto kadastro objektas (statinys) formuojamas pastatas, atskiras Nekilnojamojo turto kadastro objektas (patalpomis) neskadomas). - 2. Inžineriniai tinklai. - 4. Kiti inžineriniai statiniai.

SUTARTINIAI ŽYMĖJIMAI:	
--- DETALIOJO PLANO GALIOJIMO RIBA (SUTAMPA SU PLANUOJAMO ŽEMĖS SKLYPO RIBA)	--- STATYBOS RIBA
--- ESAMOS SKLYPO RIBOS	--- STATYBOS ZONA (IŠKELIUS ESAMŲ INŽINERINĖ TINKLŲ, JEIGU STATYBA NUMATOMA TINKLŲ APSAUGOS ZONĖJE)
--- GREITŲJŲ REGISTRUOTŲ SKLYPŲ RIBOS	--- 3 METRŲ ZONA NUO SAUGOMŲ MEDŽIŲ (MEDŽIŲ INVENTORIZACIJOS NUMERIS)
--- KOMERCINĖS PASKIRTIES OBJEKTŲ TERITORIJOS (K)	--- KERTAMI MEDŽIAI
--- STATYBOS LINIJA	--- MEDŽIŲ ATSDODINIMO VIETA (TIKSLINAMA TDP)
	--- GRIAUJAMAS ESAMAS PASTATAS
	--- ĮVAŽIAVIMO VIETA (TIKSLINAMA TDP)
	--- SIŪLOMAS POŽEMINIS PASTATO DALIES KONTŪRAS (TIKSLINAMA TDP)
	--- PAMATŲ ZONOS KONTŪRAS (TIKSLINAMA TDP)
	--- GATVIŲ RAUDONOSIOS LINIJOS
	--- SKIRTINGŲ REŽIMŲ ZONOS
	--- SKIRTINGŲ REŽIMŲ ZONŲ RIBA
	--- ESAMI STATINIAI - NEKILNOJAMOJO KULTŪROS PAVELDO OBJEKTAI
	--- AUTOMOBILIŲ PARKAVIMO VIETOS (TIKSLINAMA TDP)
	--- ŽELDYNŲ ZONA (TIKSLINAMA TDP)

		UAB „Valda“, įmonės kodas 300102182 Čiurlinskio g. 31-31, 00109 Palanga Mod. tel. +370 656 71080, el. paštas valda@valda.lt		PLANUOJAMA TERITORIJA PALANGOS Miesto CENTRINĖS DALIES DETALIOJO PLANO KOREGAVIMAS ŽEMĖS SKLYPE KESTUČIO G. 32, PALANGOJE NR. TPORIS SISTEMOJE: K-VT-25-25-019	
ATESTATAS	V. PAVARDĖ	PARAŠAS	DATA		
PV A1844	J. KALVINSKAITĖ				
PLANAVIMO ORGANIZATORIUS: Palangos miesto savivaldybės administracijos direktorius				PAVADINIMAS	
				PAGRINDINIS BRĖŽINYS M:1:500	