

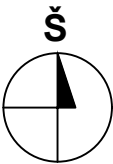
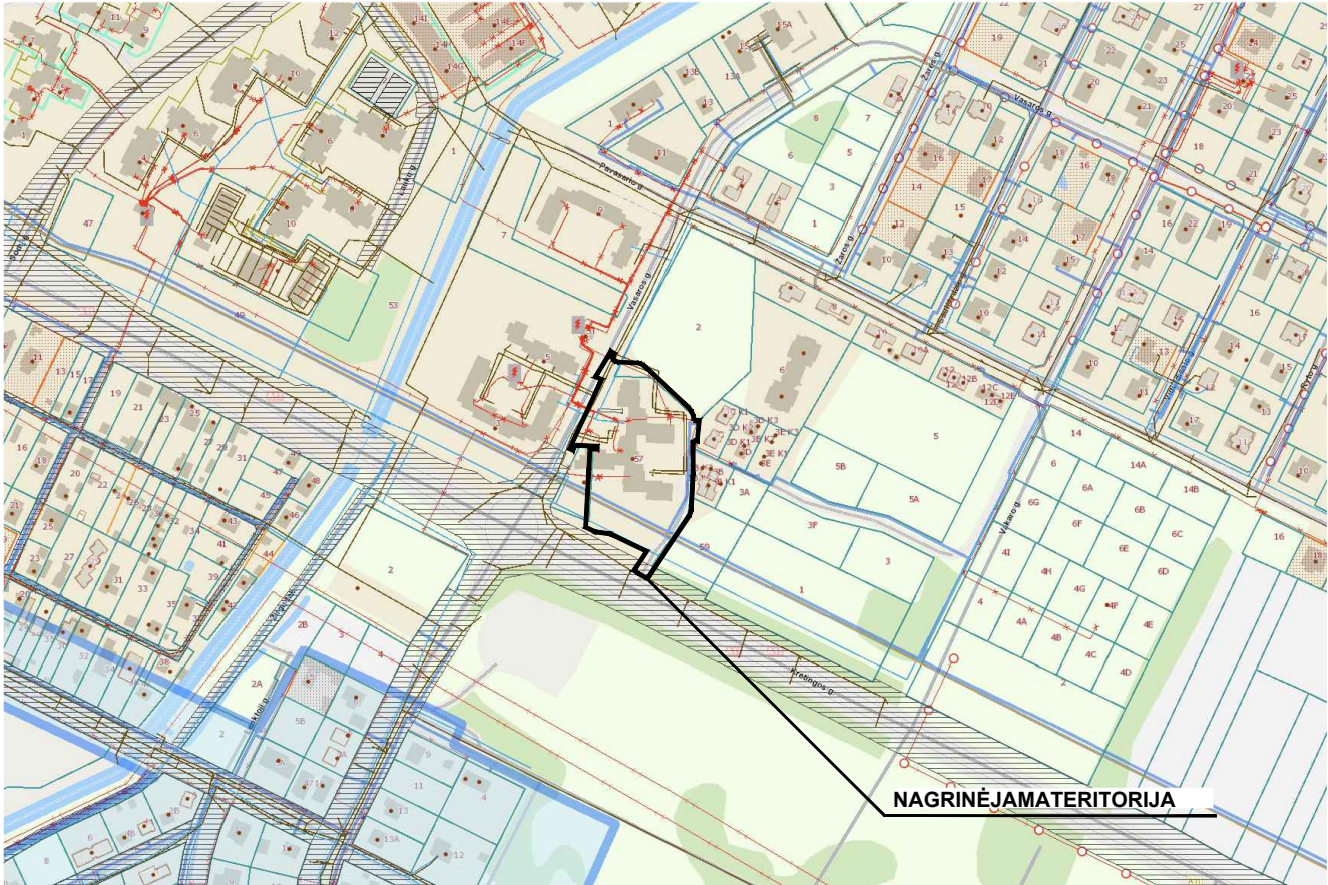
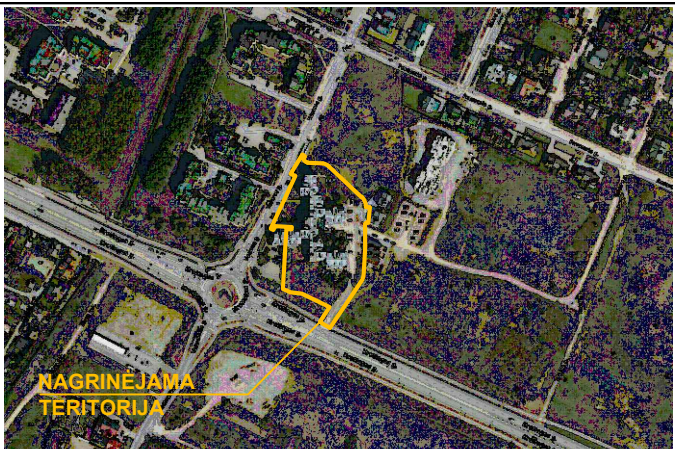


SITUACIJOS SCHEMA (IŠTRAUKA IŠ <https://www.geoportal.lt/savivaldybes/palanga>)

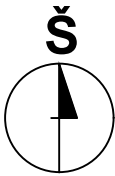

0		2024 09		Projektiniai pasiūlymai			
Laida		Data		Laidos statusas, keitimo priežastis (jei taikoma)			
		Projektuotojas			Projekto pavadinimas		
		conceptus UAB "Conceptus group" Giedraičių g. 39, R53, LT-09302 Vilnius Tel. +370 6 066 2068			KITOS PASKIRTIES INŽINERINIŲ STATINIŲ (DAUGIABUČIO NAMO KIEMO AIKŠTELIŲ), KRETINGOS G. 57, PALANGOS M., STATYBOS PROJEKTAS		
Atestato Nr.	Pareigos	Vardas Pavardė	Parašas	Statinio pavadinimas			
37930	PV	Aurimas Dališanskis		SUSISIEKIMO KOMUNIKACIJOS (8.), INŽINERINIAI TINKLAI (9.)			
007928	PDV	Beata Juchnevič		KITOS PASKIRTIES INŽINERINIAI STATINIAI (12.)			
				Brėžinio pavadinimas			LAIDA
				SITUACIJOS SCHEMA			0
LT	Statytojas			Žymuo		M	LAPAS
	Palangos miesto savivaldybė			A1-1367-PP.BR-01		-	1
							1

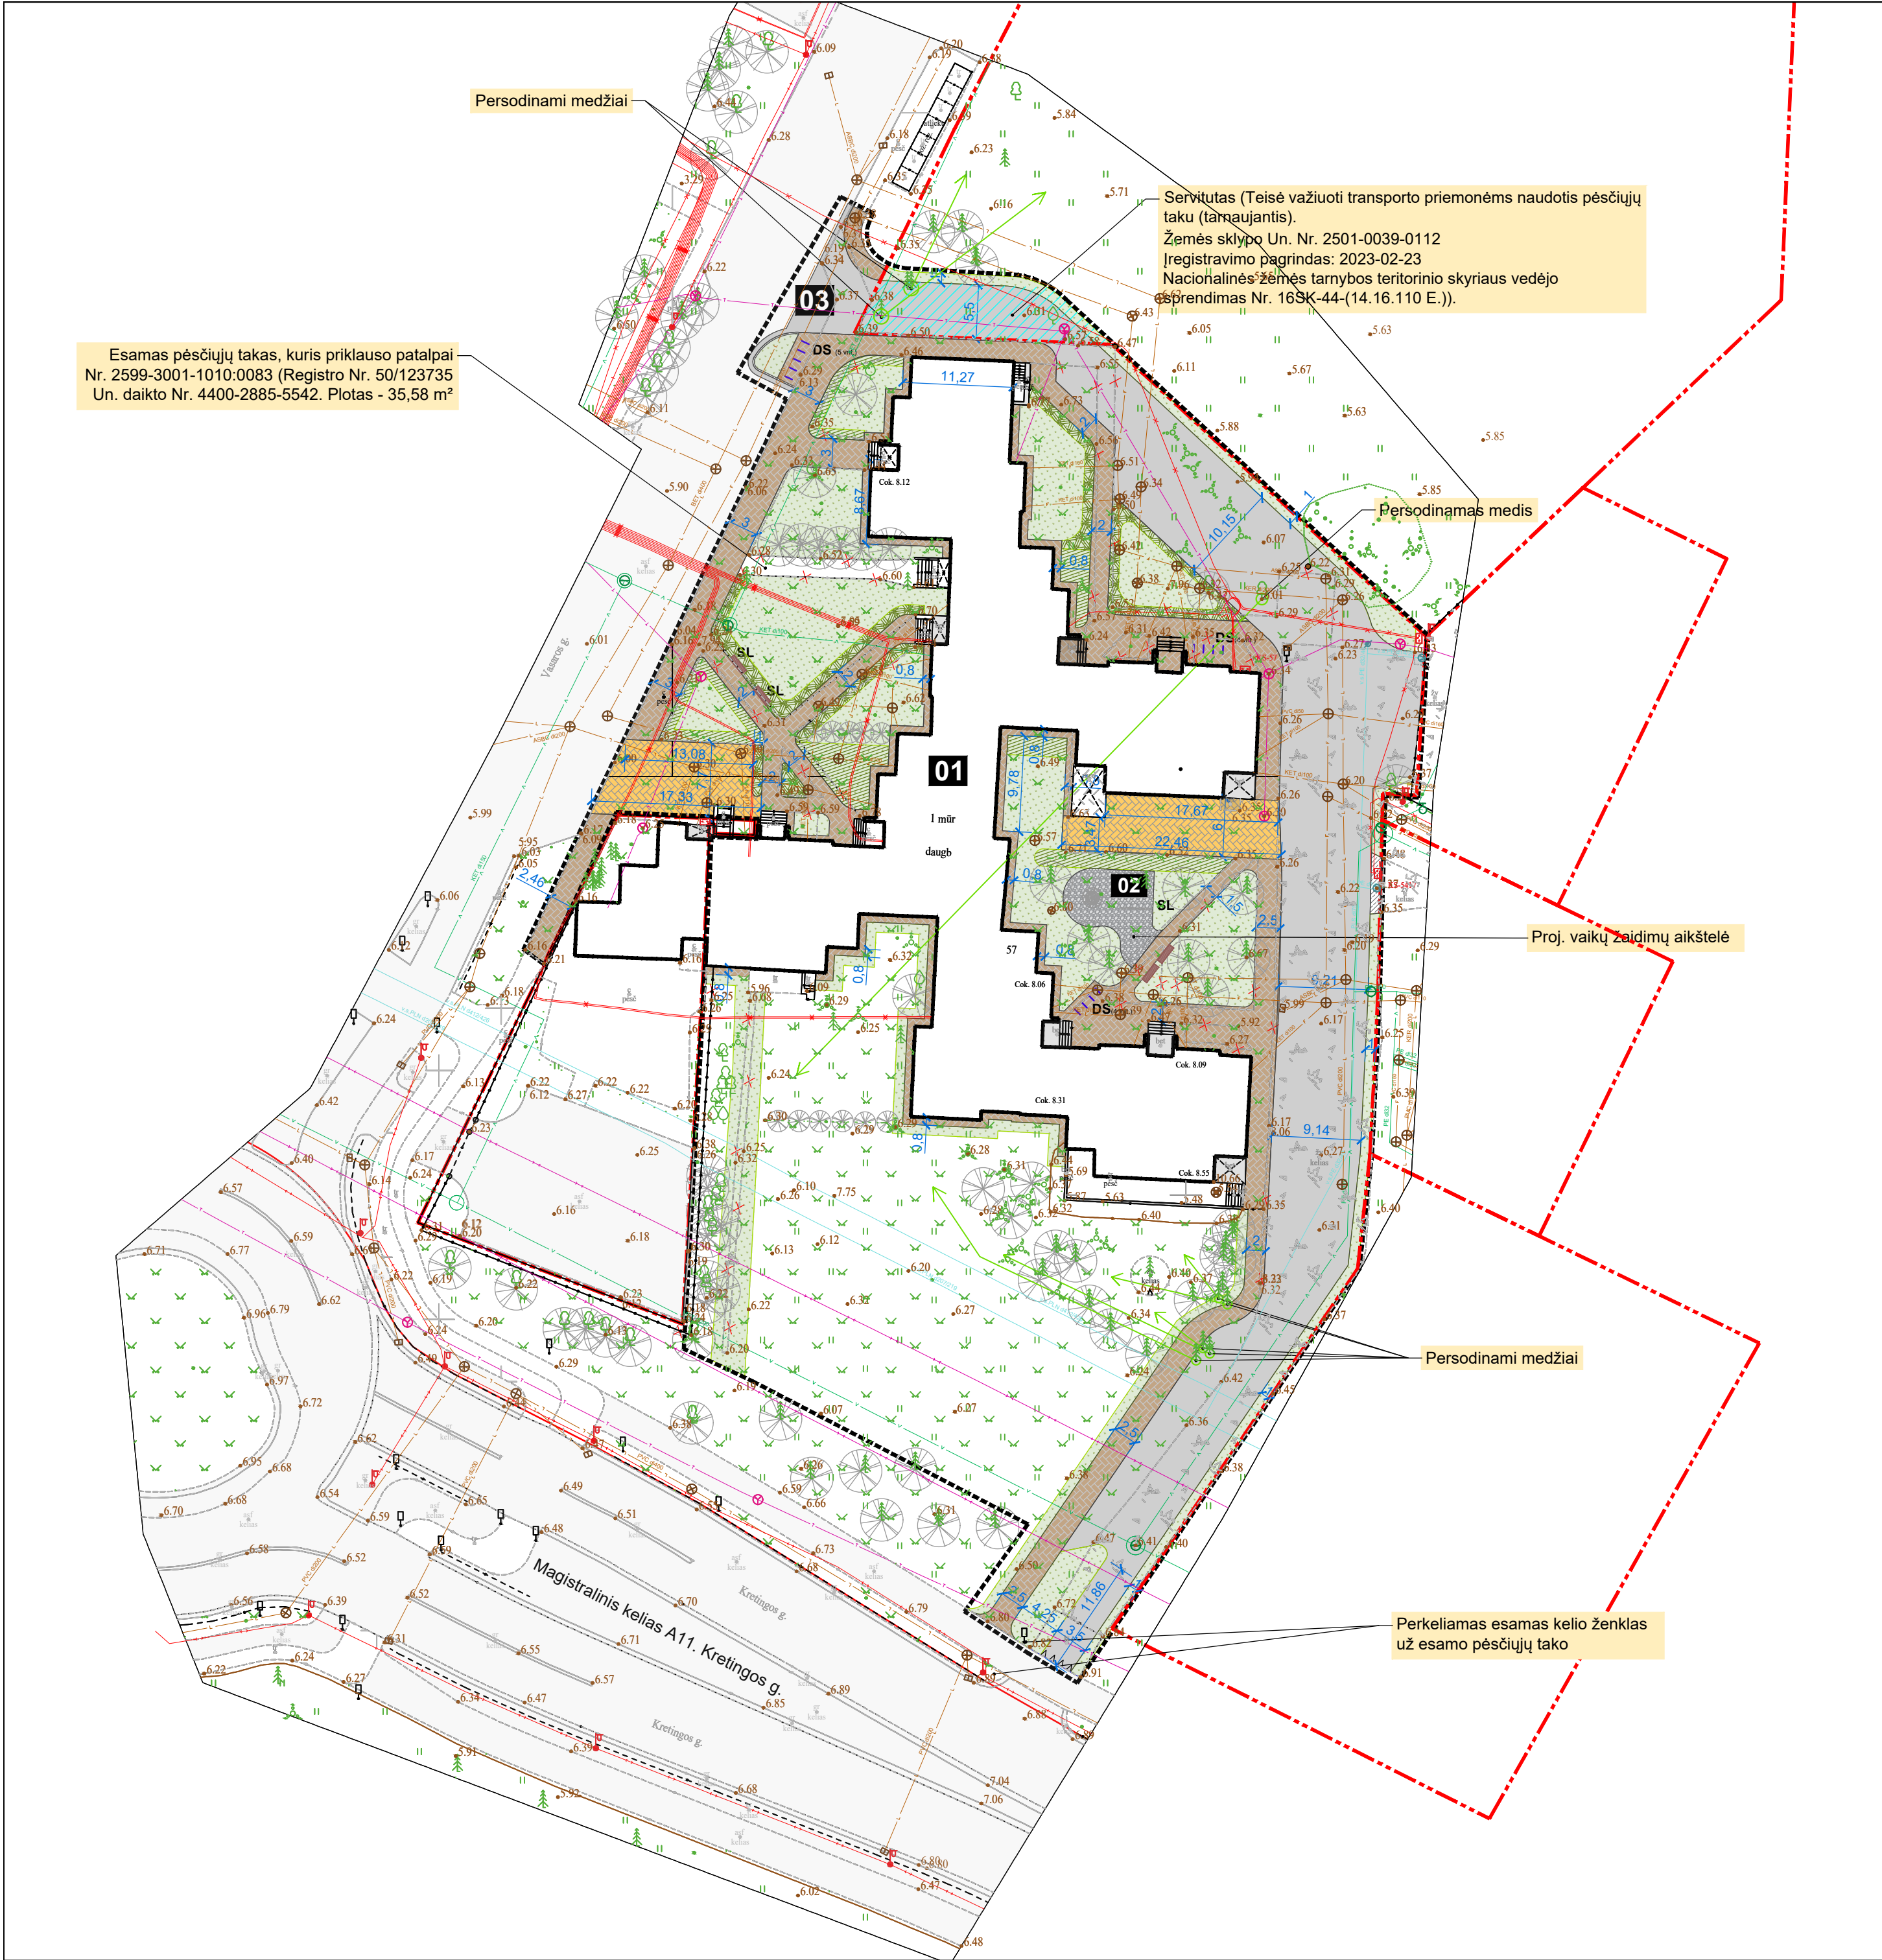


SITUACIJOS SCHEMA

EKSPLIKACIJA:
01 - Esamas daugiabutis gyv. namas
02 - Proj. vaikų žaidimų aikštelė (1vnt. dvivietės sūpynės ir besisukanti karstyklė)
03 - Proj. įvažiavimas

SUTARTINIAI ŽYMĖJIMAI:

- Esama kadastrinė sklypo riba
- Tvarkomos teritorijos darbų riba
- Demontuojama
- Persodinamas esamas medis
- Išsaugomas esamas medis
- Proj. naujas medis
- Proj. dekoratyviniai želdiniai
- Esami dekoratyviniai želdiniai
- Proj. bet. trinkelų danga (pėsčiųjų eismas)
- Proj. bet. trinkelų danga (transporto eismas)
- Proj. asfalto danga
- Proj. skaldos danga (vaikų žaidimų aikštelė)
- Proj. vejos danga
- Atstatoma žvyro danga
- Proj. suoliukas
- Proj. dvipusiai dviračių stovai
- Servitutas (Teisė važiuoti transporto priemonėmis naudotis pėsčiųjų taku (tarnaujantis). Plotas: 120.00 m². Žemės sklypo Un. Nr. 2501-0039-0112. Registravimo pagrindas: 2023-02-23 Nacionalinės žemės tarnybos teritorinio skyriaus vedėjo sprendimas Nr. 16SK-44-(14.16.110 E.)).

VAIKŲ ĮRENGINIAI

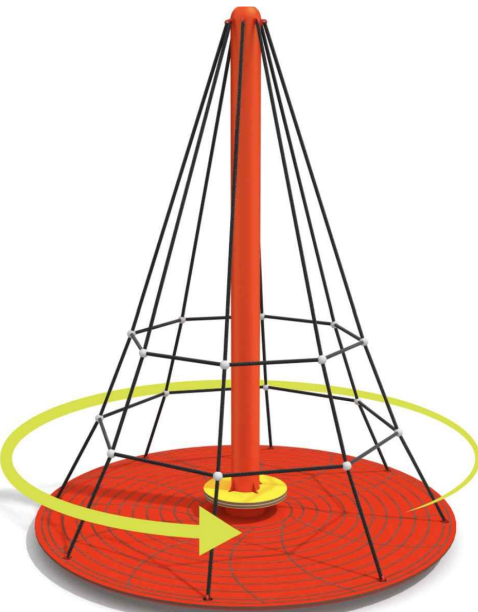

Besisukanti karstyklė



Sūpynės

0	2024 12	Projektiniai pasiūlymai			
Laida	Data	Laidos statusas, keitimo priežastis (jei taikoma)			
		Projektuotojas		Projekto pavadinimas	
		 UAB "Conceptus group" Giedraičių g. 39, R53, LT-09302 Vilnius Tel. +370 6 086 2066		KITOS PASKIRTIES INŽINERINIŲ STATINIŲ (DAUGIABUČIO NAMO KIEMO AIKŠTELĮ), KRETINGOS G. 57, PALANGOS M., STATYBOS PROJEKTAS	
Atestato Nr.	Pareigos	Vardas Pavardė	Parašas		
37930	PV	Aurimas Dališanskis			
007928	PDV	Beata Juchnevič			
			Statinio pavadinimas		
			SUSISIEKIMO KOMUNIKACIJOS (8.), INŽINERINIAI TINKLAI (9.)		
			KITOS PASKIRTIES INŽINERINIAI STATINIAI (12.)		
			Brėžinio pavadinimas		LAIDA
			TERITORIJOS SUTVARKYMO PLANAS		0
LT	Statytojas		Žymuo		
	Palangos miesto savivaldybė		A1-1367-PP.BR-02		
					M
					LAPAS
				LAPŲ	
				1:1000	1
					1