

Žymuo brėžinyje	Žemės sklypo kadastru (unikalus) numeris	Žemės sklypo adresas	Žemės sklypo plotas, m ²	Žemės sklypo pagrindinė naudojimo paskirtis / naudojimo būdas
1	2501-0032-0053	Palanga, S. Dariaus ir S. Girėno g. 49	0,2448	Kita/Vienbučių ir dvibučių gyvenamųjų pastatų teritorijos
2	2501-0032-0171	Palanga, Sporto g. 1	0,1972	Kita/Vienbučių ir dvibučių gyvenamųjų pastatų teritorijos
3	2501-0032-0016	Palanga, Suvalkiečių g. 11	0,0600	Kita/Gyvenamosios teritorijos
4	2501-0032-0018	Palanga, Suvalkiečių g. 9	0,0600	Kita/Vienbučių ir dvibučių gyvenamųjų pastatų teritorijos
5	2501-0032-0200	Palanga, Bartų g. 6	0,0600	Kita/Gyvenamosios teritorijos
6	2501-0032-0201	Palanga, Bartų g. 8	0,0888	Kita/Gyvenamosios teritorijos
7	2501-0032-0202	Palanga, Bartų g. 10	0,0923	Kita/Vienbučių ir dvibučių gyvenamųjų pastatų teritorijos
8	2501-0032-0204	Palanga, Bartų g. 14	0,0581	Kita/Vienbučių ir dvibučių gyvenamųjų pastatų teritorijos
9	2501-0032-0205	Palanga, Bartų g. 16	0,0400	Kita/Gyvenamosios teritorijos
10	2501-0032-0110	Palanga, L. Vaineikio g. 46	0,0807	Kita/Vienbučių ir dvibučių gyvenamųjų pastatų teritorijos
11	2501-0032-0024	Palanga, L. Vaineikio g. 43	0,1515	Kita/Gyvenamosios teritorijos
12	2501-0032-0041	Palanga, Sporto g. 4	0,0906	Kita/Vienbučių ir dvibučių gyvenamųjų pastatų teritorijos
13	4400-2106-2175	Palanga, Sporto g. 6	0,0907	Kita/Gyvenamosios teritorijos
14	2501-0032-0162	Palanga, Sporto g. 8	0,0918	Kita/Gyvenamosios teritorijos
15	2501-0032-0142	Palanga, Sporto g. 10	0,0972	Kita/Vienbučių ir dvibučių gyvenamųjų pastatų teritorijos
16	2501-0032-0074	Palanga, S. Dariaus ir S. Girėno g. 47	0,2000	Kita/Gyvenamosios teritorijos
17	2501-0032-0163	Palanga, Žemaičių g. 30	0,0600	Kita/Gyvenamosios teritorijos
18	2501-0032-0220	Palanga, Ramybės g. 29	0,0749	Kita/Gyvenamosios teritorijos
19	4400-5960-2730	Palangos m.	0,1799	Kita/Bendrojo naudojimo teritorijos
20	4400-5960-2946	Palangos m.	0,1465	Kita/Susisiekimo ir inžinerinių komunikacijų aptarnavimo objektų teritorijos

Taško Nr.	X	Y
1	6200996.58	316833.59
2	6201044.33	316843.94
3	6201046.88	316837.82
4	6201049.43	316837.63
5	6201073.86	316797.73
6	6201072.92	316796.08
7	6201067.82	316795.19
8	6201071.27	316781.10
9	6201075.16	316781.31
10	6201078.44	316781.49
11	6201080.41	316773.68
12	6201107.66	316764.91
13	6201135.98	316755.81
14	6201161.75	316747.56
15	6201234.48	316779.66
16	6201226.77	316798.47
17	6201217.01	316822.46
18	6201255.44	316833.95
19	6201248.91	316849.92
20	6201234.49	316881.77
21	6201258.77	316885.28
22	6201248.20	316912.29
23	6201240.24	316932.58
24	6201214.17	316914.63
25	6201210.34	316918.32
26	6201205.58	316922.91
27	6201202.30	316927.03
28	6201198.80	316931.41
29	6201194.46	316936.81
30	6201176.83	316957.54
31	6201184.19	316968.44
32	6201196.13	316985.37
33	6201199.98	316991.09
34	6201211.88	317008.78
35	6201197.95	317045.03
36	6201228.98	317049.03
37	6201229.77	317062.40
38	6201212.45	317093.39
39	6201207.45	317102.29
40	6200952.15	317005.62
41	6200930.96	316994.25
42	6200892.44	316978.55
43	6200886.45	316985.83
44	6200876.96	316978.25
45	6200917.40	316927.92
46	6200924.35	316922.40

Taško Nr.	X	Y
SP1	6200881.44	316981.82
SP2	6200886.57	316975.94
SP3	6200893.32	316968.20
SP4	6200900.73	316959.39
SP5	6200895.49	316955.19
SP6	6200894.23	316956.75
SP7	6200897.88	316959.67
SP8	6200891.80	316966.90
SP9	6200885.06	316974.63
SP10	6200879.88	316980.58


Žymėjimas	Servituto kodas	Nekilnojamo turto registre įrašyto ar teritorijų planavimo dokumente nustatyto servituto pavadinimas ir rūšis	Servituto plotas, m ²
SE	206	Servitutas - teisė tiesti požemines, antžemines komunikacijas (tarnaujantis)	556
SE	207	Servitutas - teisė aptarnauti požemines, antžemines komunikacijas (tarnaujantis)	556
SE	208	Servitutas - teisė naudoti požemines, antžemines komunikacijas (tarnaujantis)	556

Žymėjimas	Servituto kodas	Projektuojamas teritorijų planavimo dokumente nustatyto servituto pavadinimas ir rūšis	Servituto plotas, m ²
SP	222	Servitutas – teisė tiesti, aptarnauti, naudoti požemines, antžemines komunikacijas (tarnaujantis)	69

Skalas	1	2	3	4	5	6
1	1	2	3	4	5	6
2	1	2	3	4	5	6
3	1	2	3	4	5	6
4	1	2	3	4	5	6
5	1	2	3	4	5	6

PALANGOS MIESTO CENTRINĖS DALIES DETALIOJO PLANO KOREGAVIMAS ŽEMĖS SKLYPE SPORTO G. 3,

PALANGOJE
Sprendinių brėžinys
M 1:1000

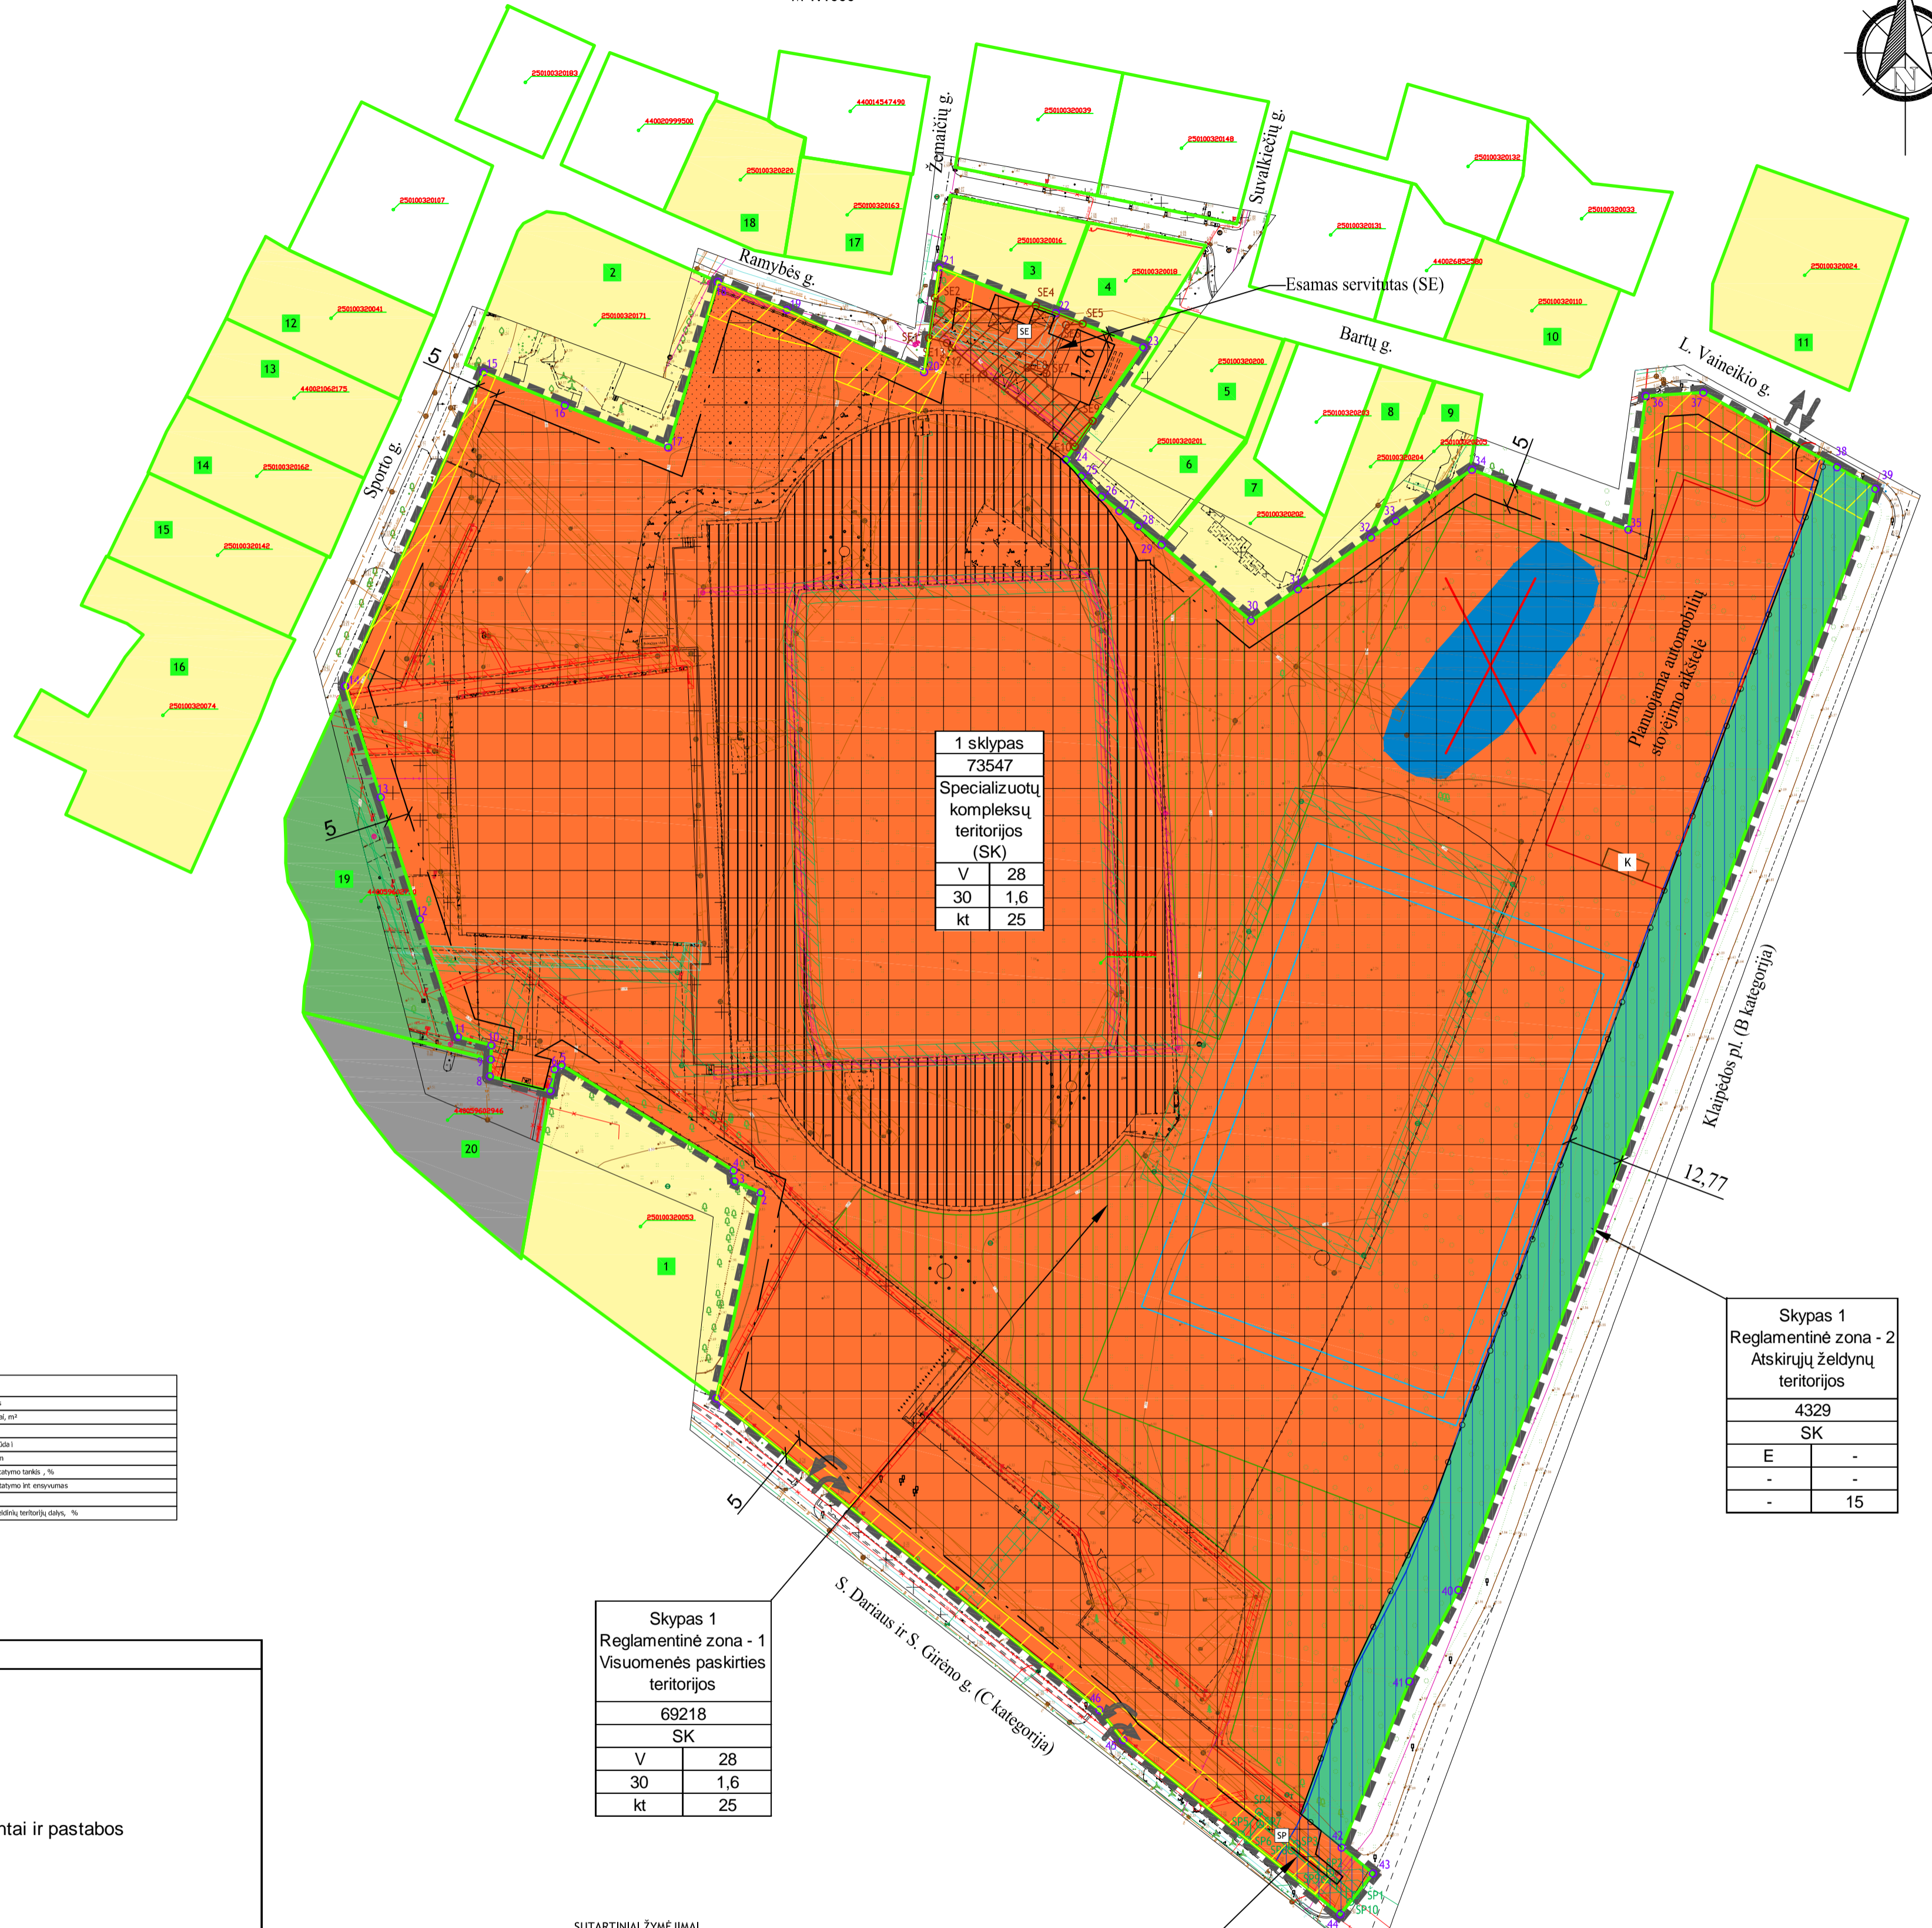

Teritorijos (jos dalies) Nr.	Žemės sklypo (jo dalies) Nr.	Sklypo (jo dalies) plotas, m ²	Teritorijos naudojimo reglamentas								Papildomi reglamentai					Statinių paskirtis	Kiti reglamentai ir pastabos
			Teritorijos naudojimo tipai	Pagrindinė žemės naudojimo paskirtis	Žemės naudojimo būdas (būdai)	Leidžiama paviršiaus, m	Altitudė, m	Leidžiamas užstatymo tankis, %	Leidžiamasis užstatymo intensyvumas / užstatymo tūrio tankis	Užstatymo tipas	Galimi žemės sklypų dydžiai	Mžiausiai, m ²	Didžiausiai, m ²	Priklausomųjų želdynų ir želdinių teritorijų dalys, %	Pastatų aukštų skaičius		
1	73547	73547	Specializuotų kompleksų teritorija (SK)	Kitos paskirties žemė	V – Visuomeninės paskirties teritorijos, E – atskirųjų želdynų teritorijos	28	35	30	1.6	kt	69218	69218	25	≤5	8.4. sporto paskirties pastatai	2024-01-01 LR Specialiųjų žemės naudojimo sąlygų įstatymas Nr. XIII-2166: elektros tinklų apsaugos zonos (III skyrius, ketvirtasis skirsnis); vandens tiekimo ir nuotekų, paviršinių nuotekų tvarkymo infrastruktūros apsaugos zonos (III skyrius, dešimtas skirsnis); elektroninių ryšių tinklų elektroninių ryšių infrastruktūros apsaugos zonos (III skyrius, vienuoliktasis skirsnis); požeminio vandens vandenviečių apsaugos zonos (VI skyrius, vienuoliktasis skirsnis); radiolokatorių apsaugos zonos (VII skyrius, trečiasis skirsnis); aerodromo apsaugos zonos (III skyrius, pirmasis skirsnis); kelių apsaugos zonos (III skyrius, antrasis skirsnis)	Planuojamas servitutas: Servitutas – teisė tiesti, aptarnauti, naudoti požemines, antžemines komunikacijas (tarnaujantis), kodas - 222, plotas 69m ² nustatomas pietinėje sklypo dalyje, aukštosios įtampos požeminiui elektros kabeliui. Esami servitutai: Servitutas - teisė tiesti požemines, antžemines komunikacijas (tarnaujantis), kodas - 206, plotas 556m ² ; Servitutas - teisė aptarnauti požemines, antžemines komunikacijas (tarnaujantis), kodas - 207, plotas 556m ² ; Servitutas - teisė naudoti požemines, antžemines komunikacijas (tarnaujantis), kodas - 208, plotas 556m ²

SUTARTINIAI ŽYMEJIMAI	
ESAMI INŽINERINIŲ TINKLŲ SUTARTINIAI ŽYMEJIMAI	ESAMI INŽINERINIŲ TINKLŲ SUTARTINIAI ŽYMEJIMAI
Elektrinis tinklas	Elektrinis tinklas
Elektrinis tinklas su žemės sąlygomis	Elektrinis tinklas su žemės sąlygomis
Elektrinis tinklas su žemės sąlygomis ir žemės sąlygomis	Elektrinis tinklas su žemės sąlygomis ir žemės sąlygomis
Elektrinis tinklas su žemės sąlygomis ir žemės sąlygomis ir žemės sąlygomis	Elektrinis tinklas su žemės sąlygomis ir žemės sąlygomis ir žemės sąlygomis
Elektrinis tinklas su žemės sąlygomis ir žemės sąlygomis ir žemės sąlygomis ir žemės sąlygomis	Elektrinis tinklas su žemės sąlygomis ir žemės sąlygomis ir žemės sąlygomis ir žemės sąlygomis
Elektrinis tinklas su žemės sąlygomis ir žemės sąlygomis ir žemės sąlygomis ir žemės sąlygomis ir žemės sąlygomis	Elektrinis tinklas su žemės sąlygomis ir žemės sąlygomis ir žemės sąlygomis ir žemės sąlygomis ir žemės sąlygomis
Elektrinis tinklas su žemės sąlygomis ir žemės sąlygomis ir žemės sąlygomis ir žemės sąlygomis ir žemės sąlygomis ir žemės sąlygomis	Elektrinis tinklas su žemės sąlygomis ir žemės sąlygomis ir žemės sąlygomis ir žemės sąlygomis ir žemės sąlygomis ir žemės sąlygomis
Elektrinis tinklas su žemės sąlygomis ir žemės sąlygomis ir žemės sąlygomis ir žemės sąlygomis ir žemės sąlygomis ir žemės sąlygomis ir žemės sąlygomis	Elektrinis tinklas su žemės sąlygomis ir žemės sąlygomis ir žemės sąlygomis ir žemės sąlygomis ir žemės sąlygomis ir žemės sąlygomis ir žemės sąlygomis
PV Romualdas Velykis	TPV011		2024 11	2024-08-MDP-01-03
Projekt. Gytis Bakanauskas				Mastelis 1:1000
				Lapas 1
				Laida 0
OBJEKTAI: Palangos miesto centrinės dalies detaliojo plano koregavimas žemės sklype Sporto g. 3, Palangoje				
SPRENDINIŲ BRĖŽINYS				
UAB "Dujų sfera", Draugystės g. 19, LT-51230, Kaunas				