

Statytojas

SĮ ŠVENTOSIOS JŪRŲ UOSTO DIREKCIJA



**ŠVENTOSIOS JŪRŲ UOSTO INFRASTRUKTŪROS – SUSISIEKIMO
KOMUNIKACIJŲ: VANDENS UOSTŲ STATINIŲ (KRANTINIŲ IR KRANTO
SUTVIRTINIMO), PRIEPLAUKOS G. 26, PALANGA, STATYBOS PROJEKTAS**

PROJEKTINIAI PASIŪLYMAI

24082 PP

SWECO 

Statytojas/ Užsakovas	SĮ ŠVENTOSIOS JŪRŲ UOSTO DIREKCIJA		
Sutarties pavadinimas	ŠVENTOSIOS VALSTYBINIO JŪRŲ UOSTO INFRASTRUKTŪROS STATYBOS IR AKVATORIJOS GILINIMO PRIEPLAUKOS G. 26, PALANGOJE, TECHNINIO PROJEKTO PAKEITIMO PASLAUGA		
Statinio projekto pavadinimas	ŠVENTOSIOS JŪRŲ UOSTO INFRASTRUKTŪROS – SUSISIEKIMO KOMUNIKACIJŲ: VANDENS UOSTŲ STATINIŲ (KRANTINIŲ IR KRANTO SUTVIRTINIMO), PRIEPLAUKOS G. 26, PALANGA, STATYBOS PROJEKTAS		
Statinio kategorija	NEYPATINGASIS STATINYS		
Statinio projekto Nr.	24082		
Statinio projekto etapas	PROJEKTINIAI PASIŪLYMAI		
Statinyš	XX VISI STATINIAI		
Statinio projekto dalis	PROJEKTINIAI PASIŪLYMAI	Byla (knyga)	PP
		Bylos laida	0
		Bylos išleidimo data	2025-04-07

Įmonė	Pareigos	Vardas, pavardė	Atestato Nr.	Parašas
UAB „Sweco Lietuva“	Padalinio vadovas	TOMAS BARŠAUSKAS		E. Parašas
	Statinio projekto vadovas	JULIUS VILKAS	40821	E. Parašas
	Statinio projekto dalies vadovas	ŽYGIMANTAS SNAPKAUSKAS	40834	E. Parašas

BYLOS SUDĖTIES ŽINIARAŠTIS
TEKSTINIŲ DOKUMENTŲ ŽINIARAŠTIS

Dokumento žymuo	Lapų sk.	Laida	Dokumento pavadinimas	Pastabos
24082-XX-PP.BSŽ	1	0	Bylos sudėties žiniaraštis	
24082-XX-PP.VS	1	0	Vietovės schema	
24082-XX-PP.AR	8	0	Aiškinamasis raštas	


BRĖŽINIŲ ŽINIARAŠTIS

Dokumento žymuo	Lapų sk.	Laida	Dokumento pavadinimas	Pastabos
24082-XX-PP.B-01	1	0	Bendras planas	
24082-XX-PP.B-02	1	0	Pjūvis 1-1. Rytinė krantinė	
24082-XX-PP.B-03	1	0	Pjūvis 2-2. Šiaurinė krantinė	
24082-XX-PP.B-04	1	0	Pjūvis 3-3. Vakarinė krantinė	
24082-XX-PP.B-05	1	0	Suvestinis inžinerinių tinklų planas	

PRIDEDAMŲJŲ DOKUMENTŲ ŽINIARAŠTIS

Dokumento žymuo	Lapų sk.	Dokumento pavadinimas	Pastabos
-	8	Vizualizacijos	
2024-10-15 Nr. (18.8) ATPS1-457	4	Palangos miesto savivaldybės administracija Projektinių pasiūlymų rengimo užduotis	

VIETOVĖS SCHEMA

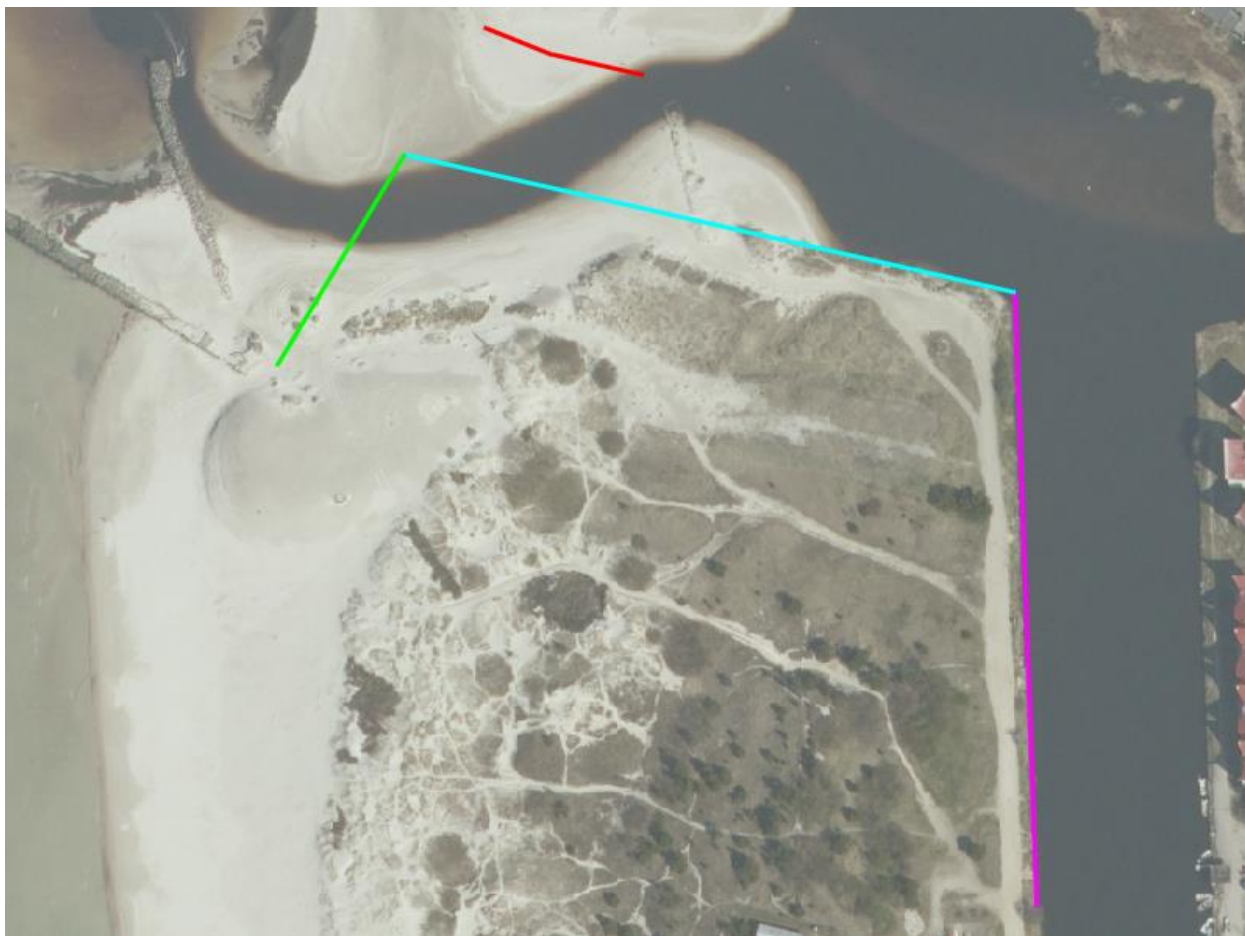

- Vakarinė krantinė
- Šiaurinė krantinė
- Rytinė krantinė
- Kranto sutvirtinimas

AIŠKINAMOJO RAŠTO TURINYS

1.	BENDRIEJI DUOMENYS	2
1.1	Saugomos teritorijos	2
2.	PROJEKTINIŲ PASIŪLYMŲ SPRENDINIAI	3
2.1	Krantinės	
	Klaida! Žymelė neapibrėžta.	
2.1.1	Rytinė krantinė	3
2.1.2	Šiaurinė krantinė	3
2.1.3	Vakarinė krantinė	4
2.2	Sklypo sutvarkymas	4
2.3	Vandentiekio tinklai	5
2.4	Buitinių nuotekų tinklai	5
2.5	Paviršinių nuotekų tinklai	5
2.6	Jėgos tinklai	6
2.6.1	Esama padėtis	6
2.6.2	Bendrieji elektros sistemos duomenys	6
2.6.3	Projektiniai sprendiniai	6
2.7	Apšvietimas	6
2.7.1	Esama padėtis	6
2.7.2	Bendrieji elektros sistemos duomenys	6
2.7.3	Projektiniai sprendiniai	7
2.7.4	Apšvietimo normų parinkimas ir energetinio efektyvumo įvertinimas	7
2.8	Elektroninių ryšių (telekomunikacijų) tinklai	7
2.8.1	Esama padėtis	7
2.8.2	Projektiniai sprendiniai	7

1. BENDRIEJI DUOMENYS

Projektinius pasiūlymus parengė UAB „Sweco Lietuva“ vadovaujantis šiais dokumentais:

- Projektinių pasiūlymų rengimo užduotimi 2024-10-15 Nr. (18.8) ATPSI-457;
- Topografinio plano ataskaita 2024-10-01 ir topografinio plano ataskaita 2025-04-04;
- Inžinerinių geologinių ir geotechninių tyrimų ataskaita, kurią parengė UAB „Sweco Lietuva“ 2024-10-30;

Projekto pavadinimas – Šventosios jūrų uosto infrastruktūros – susisiekimo komunikacijų: vandens uostų statinių (krantinių ir kranto sutvirtinimo), Prieplaukos g. 26, Palanga statybos projektas.

Statinio adresas – Prieplaukos g. 26, Palanga.

Statinio paskirtis – susisiekimo komunikacijos: vandens uostų statiniai (krantinės ir kranto sutvirtinimas).

Statybos darbų rūšis – nauja statyba ir rekonstravimas.

Statinio kategorija - neypatingasis statinys.

Projektinių pasiūlymų rengimo etapas yra pradinis sprendinių (variantų) parengimo ir derinimo etapas prieš techninio projekto sprendinių konkretizavimą. Šie sprendiniai parengti vadovaujantis Statytojo pateikta projektavimo užduotimi ir Sweco Lietuva (buvęs Hidroprojektas) 2013m techninio projekto „Šventosios valstybinio jūrų uosto infrastruktūros statyba ir akvatorijos gilinimas, Prieplaukos g.26, Palanga. Statybos projektas Nr. 13158“ sprendiniais, juos pritaikant pagal pasikeitusius Statytojo poreikiu.

Siekama parengti projektinius pasiūlymus, kuriuose įvertinti optimalūs krantinių ir kranto sutvirtinimo konstrukciniai sprendiniai bei atliekamos visuomenės informavimo apie projektinius pasiūlymus ir viešinimo procedūros.

Projektiniuose pasiūlymuose pateikti sprendiniai tikslinami ir detalizuojami techninio projekto rengimo metu, pagal projektinius pasiūlymus.

1.1 Saugomos teritorijos

Šventosios uosto akvatorija ir teritorija sausumoje nepatenka ir nesiriboja su Lietuvos ir Europos mastu saugomomis (NATURA 2000) teritorijomis.

Darbų zonoje, kultūros vertybių registro duomenimis, nėra registruotų kultūros paveldo objektų.

2. PROJEKTINIŲ PASIŪLYMŲ SPRENDINIAI

Krantinių projektinė dugno altitudė – 4,00 (BAS77).

Konstrukcijų skaičiavimams atlikti priimtas sloginys pagal statinio projektavimo užduotį – 5 t/m² (49 kN/m²).

2.1 Krantinės

2.1.1 Rytinė krantinė

Konstrukciniai sprendiniai

Krantinė suprojektuota iš plieninių įlaidų, inkaruota gruntiniais gruntiniais per paskirstomąją siją. Viršutinė dalis – vientisas monolitinis gelžbetoninis rostverkas atremtas į spraustasienę/įlaidą. Visas rytinės krantinės ruožas numatomas laiptuotų pakopų tipo.

Laiptuotų pakopų zonoje suprojektuotas nusileidimas į pontonus/plaukiojančią prieplauką.

Švartavimosi stulpeliai

Laiptuotų pakopų zonoje švartavimosi stulpeliai numatyti ant žemiausios pakopos +0,80 m (LAS07) altitudėje.

Švartavimosi stulpelių laikomoji galia 100 kN kaip numatyta statinio projektavimo užduotyje.

Pontonai/plaukiojanti prieplauka

Pontonus/plaukiojančią prieplauką numatyta įrengti 9 m atstumu nuo kordono, paliekant galimybę prisišvartuoti mažiems laivams, kateriams ar valtims.

Pontonai/plaukiojanti prieplauka suprojektuota su visa reikalinga laivų prisišvartavimo įranga, su švartavimosi pirštais (26 vnt.), prie kurių numatyta galimybė švartuoti iš viso 52 vnt. laivų. Planuojamų švartuoti laivų ilgis:

- iki 7,6 m, suprojektuota 14 švartavimosi vietų;
- iki 9,1 m, suprojektuota 38 švartavimosi vietų.

Galutinis švartuojamų laivų skaičius bus patikslintas techniniame projekte.

2.1.2 Šiaurinė krantinė

Konstrukciniai sprendiniai

Krantinė suprojektuota iš plieninių įlaidų, inkaruota gruntiniais inkarais per paskirstomąją siją.

Viršutinė dalis – vientisas monolitinis gelžbetoninis rostverkas atremtas į spraustasienę/įlaidą. Dalyje krantinės suprojektuotas aukštas rostverkas. Dalyje amfiteatro zonos (laiptuotoje poilsio zonoje) rostverkas sužemintas.

Perspektyviniai pontonai/plaukiojanti prieplauka

Būsimas krantinės naudotojas (teritorija, kurią planuoja išnuomoti) nusileidimą į pontonus/plaukiojančią prieplauką, jei toks poreikis bus pasirengs už savo lėšas.

Švartavimosi stulpeliai

Teritorijoje, kur aukštas rostverkas, dėl skirtingų laivų ir didelio vandens lygių kitimo amplitudės suprojektuoti dviejų lygių švartavimosi stulpeliai – ant naujai suprojektuoto antstato viršaus ir antstato nišoje. Amfiteatro zonoje švartavimosi stulpeliai numatyti ant žemiausios pakopos.

Švartavimosi stulpelių laikomoji galia 100 kN kaip numatyta statinio projektavimo užduotyje.

Švartavimosi atmušos

Atmušų įrenginiai parinkti pagal projektavimo užduotyje nurodytus laivo parametrus (ilgis iki 30 m, plotis iki 11 m, grimzlė iki 3, didžiausia vandentalpa ~600 t).

2.1.3 Vakarinė krantinė

Konstrukciniai sprendiniai

Krantinė suprojektuota iš plieninių įlaidų, inkaruota gruntiniais inkarais per paskirstomąją siją.

Viršutinė dalis – vientisas monolitinis gelžbetoninis rostverkas atremtas į spraustasienę/įlaidą. Amfiteatro zonoje rostverkas sužemintas, likusioje dalyje krantinės rostverkas aukštas.

Švartavimosi stulpeliai

Amfiteatro zonoje švartavimosi stulpeliai numatyti ant žemiausios pakopos +0,80 m (LAS07) altitudėje.

Švartavimosi stulpelių laikomoji galia 100 kN kaip numatyta statinio projektavimo užduotyje.

2.2 Sklypo sutvarkymas

Šventosios miesto centras tik sąlyginai ir vasaros metu gali vadintis miesto centru – čia trūksta miestelio centrui būdingų atributų (aikštės, parko, skverų ir pan.). Pagrindiniai komerciniai traukos objektai išsidėstę palei Kopų gatvę. Poilsiautojai iš greta centrinės dalies esančių poilsio namų jūrą pasiekia apeidami uostą ir šiuo metu jis yra labiau miesto struktūrą dezintegruojantis, nei integruojantis elementas. Todėl Užsakovo prašymu vakarinės ir šiaurinės krantinių sankirtoje suprojektuotas amfiteatras – laiptuota poilsio ir pramogų aikštė, siekiant uostą paversti traukos objektu, kuriame būtų galimybė organizuoti renginius ar tiesiog grožėtis saulėlydžiu. Numatoma, kad apatinė amfiteatro terasa +1,20 m (LAS07) altitudėje, gali būti užliejama, todėl šioje zonoje jokių inžinerinių tinklų neprojektuojama.

Šalia pietinio molo suprojektuotas nusileidimas link esamų senojo molo liekanų ir link pėsčiųjų tako, kuris eina pro „Žvejo dukrų“ skulptūrą.

Nuo rytinės krantinės lyg pietinio molo suprojektuotas privažiavimo kelias, pėsčiųjų ir dviračių takas. Šalia privažiavimo kelio numatyta įrengti atraminę sienutę nuo esamos sienutės (prie esamo angaro) iki nusileidimo link kopų, esamų senojo molo liekanų.

Šalia pėsčiųjų ir dviračio tako suprojektuoti – vazonai augalams, žalioms zonoms, ant kurių bus galimybė sėdėti uosto lankytojams.

Rytinėje krantinėje tarp nusileidimo į pontonus/plaukiojančio liepto ir teritorijos, kurią planuoja išnuomoti Užsakovas numatoma laivų saugojimo ir krano darbo zona, kurioje bus galima saugoti laivus/jachtas/katerius ir galės dirbti mobilus kranas laivų/jachų katerių iškėlimui. Šioje zonoje numatomos sustiprintos dangos, mobilus kranas galės kelti nedidesnį svorį kaip 15 t.

Šalia rytinės ir šiaurinės krantinės (teritorijoje, kuria planuoja išnuomoti užsakovas) numatytas pėsčiųjų takas iš ažūrinių trinkelų su apšvietimu visame rytinės ir šiaurinės krantinės ruože.

Prie šiaurinės krantinės suprojektuota aikštelė ūkio reikmėms ir privažiavimo kelias.

Šalia esamo angaro numatoma galimybė įrengti tualetus, dušus ir geriamo vandens stoteles poilsiautojams bei gyvūnams atvedant visas reikiamas komunikacijas.

2.3 Vandentiekio tinklai

Šiuo etapu projektuojami vandentiekio tinklai jungiami prie ankstesniu etapu suprojektuotų ir pastatytų vandentiekio magistralinių tinklų. Vandentiekio atšakos, per šulinius su uždaromąja armatūra, jungiamos prie projektuojamo magistralinio vandentiekio tinklo. Atšaka, skirta pontoninės prieplaukos esančių vandens kolonėlių maitinimui, nuo šulinio Š.V1-1 užbaigiama krantinėje sumontuota greito pasijungimo jungtimi. Laivams skirtą vandentiekio atšaką, pasibaigus laivybos sezonui, būtina ištuštinti per Š.V1-1.1 šulinyje sumontuotą sklendę. Atšaka į šulinį Š.V1-2.1 paliekama perspektyviniam viešojo tualetų įvado pajungimui, Š.V1-5 — perspektyvinės kavinės įvadui. Šulinyje Š.V1-7, su uždaromąja armatūra, įrengiamas pajungti kitu etapu (I-asis statybos etapas) projektuojamus vandentiekio tinklus. Numatomos atšakos skirtos želdinių ir vejų laistymui, kurios prie vandentiekio tinklo pajungiamos balnu. Rekreacinėje zonoje įrengiama geriamo vandens kolonėlė ir stotelė kojų apsiplovimui.

2.4 Buitinių nuotekų tinklai

Šiame etape projektuojami savitakiniai buitinių nuotekų tinklai jungiami į ankstesniu etapu suprojektuotą ir pastatytą šulinį Š.F1-0, kuriuo nuotekos nuvedamos į buitinių nuotekų siurblyną NS1. Perspektyviniam viešojo tualetų išvado pajungimui, numatoma atšaka, kuri užbaigiama šuliniu Š.F1-2.1.

Buitinių nuotekų šalinimui iš laivų projektuojama buitinių nuotekų kolonėlė. Joje esantis siurblys buitines nuotekas, slėginiu vamzdžiu, nutekina į slėgio gesinimo šulinį Š.F1-9, iš kurio patenka į projektuojamus savitakinius PVC DN200 buitinių nuotekų tinklus.

2.5 Paviršinių nuotekų tinklai

Nuo uosto teritorijoje esančių aikštelių ir kietųjų dangų kritulių metu susidarys paviršinės nuotekos. Nelaidžių dangų plotas nuo kurio susirenka paviršinės nuotekos patenkančios į paviršinių nuotekų valymo įrenginius NVĮ — 0,84 ha.

Paviršinių nuotekų surinkimui projektuojami gelžbetoniniai šulinėliai su į dangą arba bortą montuojamomis lietaus surinkimo grotelėmis, iš kurių nuotekos sutekės į projektuojamus kolektorius.

Paviršinių nuotekų surinkimui nuo kietųjų dangų ties rekreacine zona, projektuojami C250 apkrovos klasės latakai, o gatvėje ir krantinėje ties nuotekų ir kuro kolonėlėmis projektuojamas D400 apkrovos klasės latakas. Latake projektuojamos nuotekų surinkimo dėžės, iš kurių vamzdžiais patenka į paviršinių nuotekų surinkimo kolektorius.

Triumo vandenų šalinimui projektuojama kolonėlė, iš kurios slėginiu vamzdžiu nuotekos nuvedamos į greta projektuojamą slėgio gesinimo šulinį, galiausiai į paviršinių nuotekų kaupimo ir laikymo rezervuarą.

Šulinyje Š.L1-9 ant vamzdžio montuojamas uždoris, kuriuo esant reikalui galima būtų uždaryti/reguluoti atitekantį vandens srautą.

Paviršiniai nuotekų valymo įrenginiai projektuojami gamyklinio išpildymo su integruota perteklinio vandens apvedimo linija, smėliagaude ir naftos gaudykle.

Šulinyje Š.L1-10 su uždaromąja armatūra įrengiamas debito srauto matuoklis, skirtas nuotekų apskaitai.

Pakilus vandens lygiui galima nuotekų tinklų patvanka, todėl siekiant sumažinti šį poveikį už valymo įrenginių esančiame šulinyje Š.L1-11 numatomas atbulinis vožtuvas, taip pat imami mėginiai, vykdomas išvalyto vandens monitoringas.

2.6 Jėgos tinklai

2.6.1 Esama padėtis

Naujai projektuojamoje uosto dalyje elektros tinklai nėra įrengti.

2.6.2 Bendrieji elektros sistemos duomenys

Statinio elektriniai parametrai :

- elektros tinklo įtampa: 0,4/0,23 kV;
- naudojama tinklo sistema: TN-C-S sistema;
- dažnis: 50 Hz.

Naujai projektuojami įrenginiai prijungiami prie esamo pastato vidaus tinklo.

2.6.3 Projektiniai sprendiniai

Elektrotechnikos projekto dalyje suprojektuota vamzdžių ir šulinių sistema, kuri užtikrins ateities elektros poreikių užtikrinimą (naujų kabelių privedimą) be žemės darbų.

Per projektuojamą kabelių kanalų sistemą šiame projekte numatoma pakloti elektros kabelius iki vaizdo stebėjimo kamerų projektuojamų ant apšvietimo atramų, aikštelės ūkio reikmėms, paskirstymo skydo renginių įrangos elektros prijungimui.

Vamzdžių ir šulinių sistema numatoma iki molo, kuris kitu projektu bus užmaitinamas nuo pastato vidinio tinklo. Taip pat vamzdžių sistema suprojektuota iki pontonų/plaukiojančios prieplaukos, kuri bus prijungiamas prie bendro elektros tinklo. Elektros įrenginiai ir jų pajungimai ant pontono/plaukiojančios prieplaukos su visomis konstrukcijomis gamintojo tiekiamas kaip gaminys ir šiame projekte neprojektuojami. Įrenginių prijungimas nuo pastato vidinio elektros tinklo.

2.7 Apšvietimas

2.7.1 Esama padėtis

Naujai projektuojamoje uosto dalyje esami šviestuvai yra nesuderinami su naujai projektuojamais sprendiniais, todėl numatomas jų demontavimas. Likusioje teritorijos dalyje apšvietimas nėra įrengtas

2.7.2 Bendrieji elektros sistemos duomenys

Elektros tinklai, įranga, pagalbiniai įrenginiai ir instaliacinės medžiagos projektuojamos tokioje elektros energijos tiekimo sistemoje, kurios charakteristikos:

- įtampa 400V /230V;
- 3 fazės, TN-C;
- dažnis 50Hz.

Naujai projektuojami šviestuvai prijungiami prie naujai projektuojamo apšvietimo valdymo skydo pastate.

2.7.3 Projektiniai sprendiniai

Apšvietimo valdymui projektuojamas apšvietimo valdymo skydas esamame pastate. Elektros maitinimas prijungiamas nuo pastato vidinio elektros tinklo.

Teritorijos apšvietimas įrengtas su LED šviestuvais. Šviestuvų montavimas numatomas ant gamyklinių pamatų. Kabeliai tarp atramų klojami grunte.

Apšvietimo kabeliai sujungiami apšvietimo atramose atsišakojimo gnybtų pagalba. Kabelių galuose montuojamos galinės movos. Šviestuvų apsaugai atramose montuojami saugikliai. Nuo atramos apačioje sumontuojamų saugiklių iki šviestuvo klojamas kabelis.

Architektūrinių laiptų apšvietimui numatomos LED juostos montuojamos į aliuminio profilį, kuris įleidžiamas į laiptų pakopas štrobuojant. LED juostų maitinimo transformatoriai montuojami apšvietimo atramose, arba projektuojamuose skyduose. Transformatorių skydai montuojami konstrukcijose, plane nurodytose vietose.

Visos apšvietimo atramos įžeminamos ne didesnės kaip 10 omų varžos įžemintuvu.

2.7.4 Apšvietimo normų parinkimas ir energetinio efektyvumo įvertinimas

Apšvietimo normos parinktos vadovaujantis Lietuvos higienos normomis HN 98 : 2014 "Natūralus ir dirbtinis darbo vietų apšvietimas (Apšvietos ribinės vertės ir bendrieji matavimo reikalavimai" p.9.1 Neintensyvus judėjimas – vidutinė apšvieta ne mažiau 5lx) ir LST CEN/TR 13201-1:2014.

Parinkta kelių apšvietimo normos klasė – M6.

2.8 Elektroninių ryšių (telekomunikacijų) tinklai

2.8.1 Esama padėtis

Naujai projektuojamoje uosto dalyje elektroninių ryšių infrastruktūra nėra įrengta.

2.8.2 Projektiniai sprendiniai

Elektroninių ryšių projekto dalyje projektuojama teritorijos vaizdo stebėjimo sistema. Sistemą sudaro 5 vnt. 360° matymo lauko valdomos vaizdo kameros. Vaizdo stebėjimo kameros projektuojamos ant kitoje projekto dalyje suprojektuotų apšvietimo atramų 5 metrų aukštyje.

Ant atramų, prie vaizdo stebėjimo kamerų įrengiamos hermetinės dėžutės duomenų perdavimo įrangai įrengti. Vaizdo kamerų dėžutėse įrengiami keitikliai RJ45/optika.


Vaizdo kameros prijungiamos prie pastato vaizdo stebėjimo sistemos. Esamas vaizdo kamerų įrašymo įrenginys pastate yra 16 kanalų. Šiuo metu prie įrenginio prijungtos 5 vaizdo kameros.

Pastate esančioje ryšių spintoje įrengiami 5 vnt. keitikliai RJ45/optika.

Nuo pastato ryšių skydo iki kiekvienos projektuojamos kameros projektuojami šviesolaidiniai kabeliai ir elektros maitinimo kabeliai. Kabeliai klojami kabelių kanaluose suprojektuotuose projekto elektrotechninėje dalyje.

Vaizdo kamerų maitinimas prijungiamas prie esamo vaizdo kamerų maitinimo tinklo pastate.

0	2025-04	Projektiniai pasiūlymai				
Laida	Data	Keitimų pavadinimas (priežastis)				
Įmonė	Pareigos	Vardas, pavardė	Atestato Nr.	Parašas	Išleidimo data	
UAB „Sweco Lietuva“	SPV	Julius Vilkas	40821	E.Parašas	2025-04	
	SPDV	Žygimantas Snapkauskas	40834	E.Parašas		

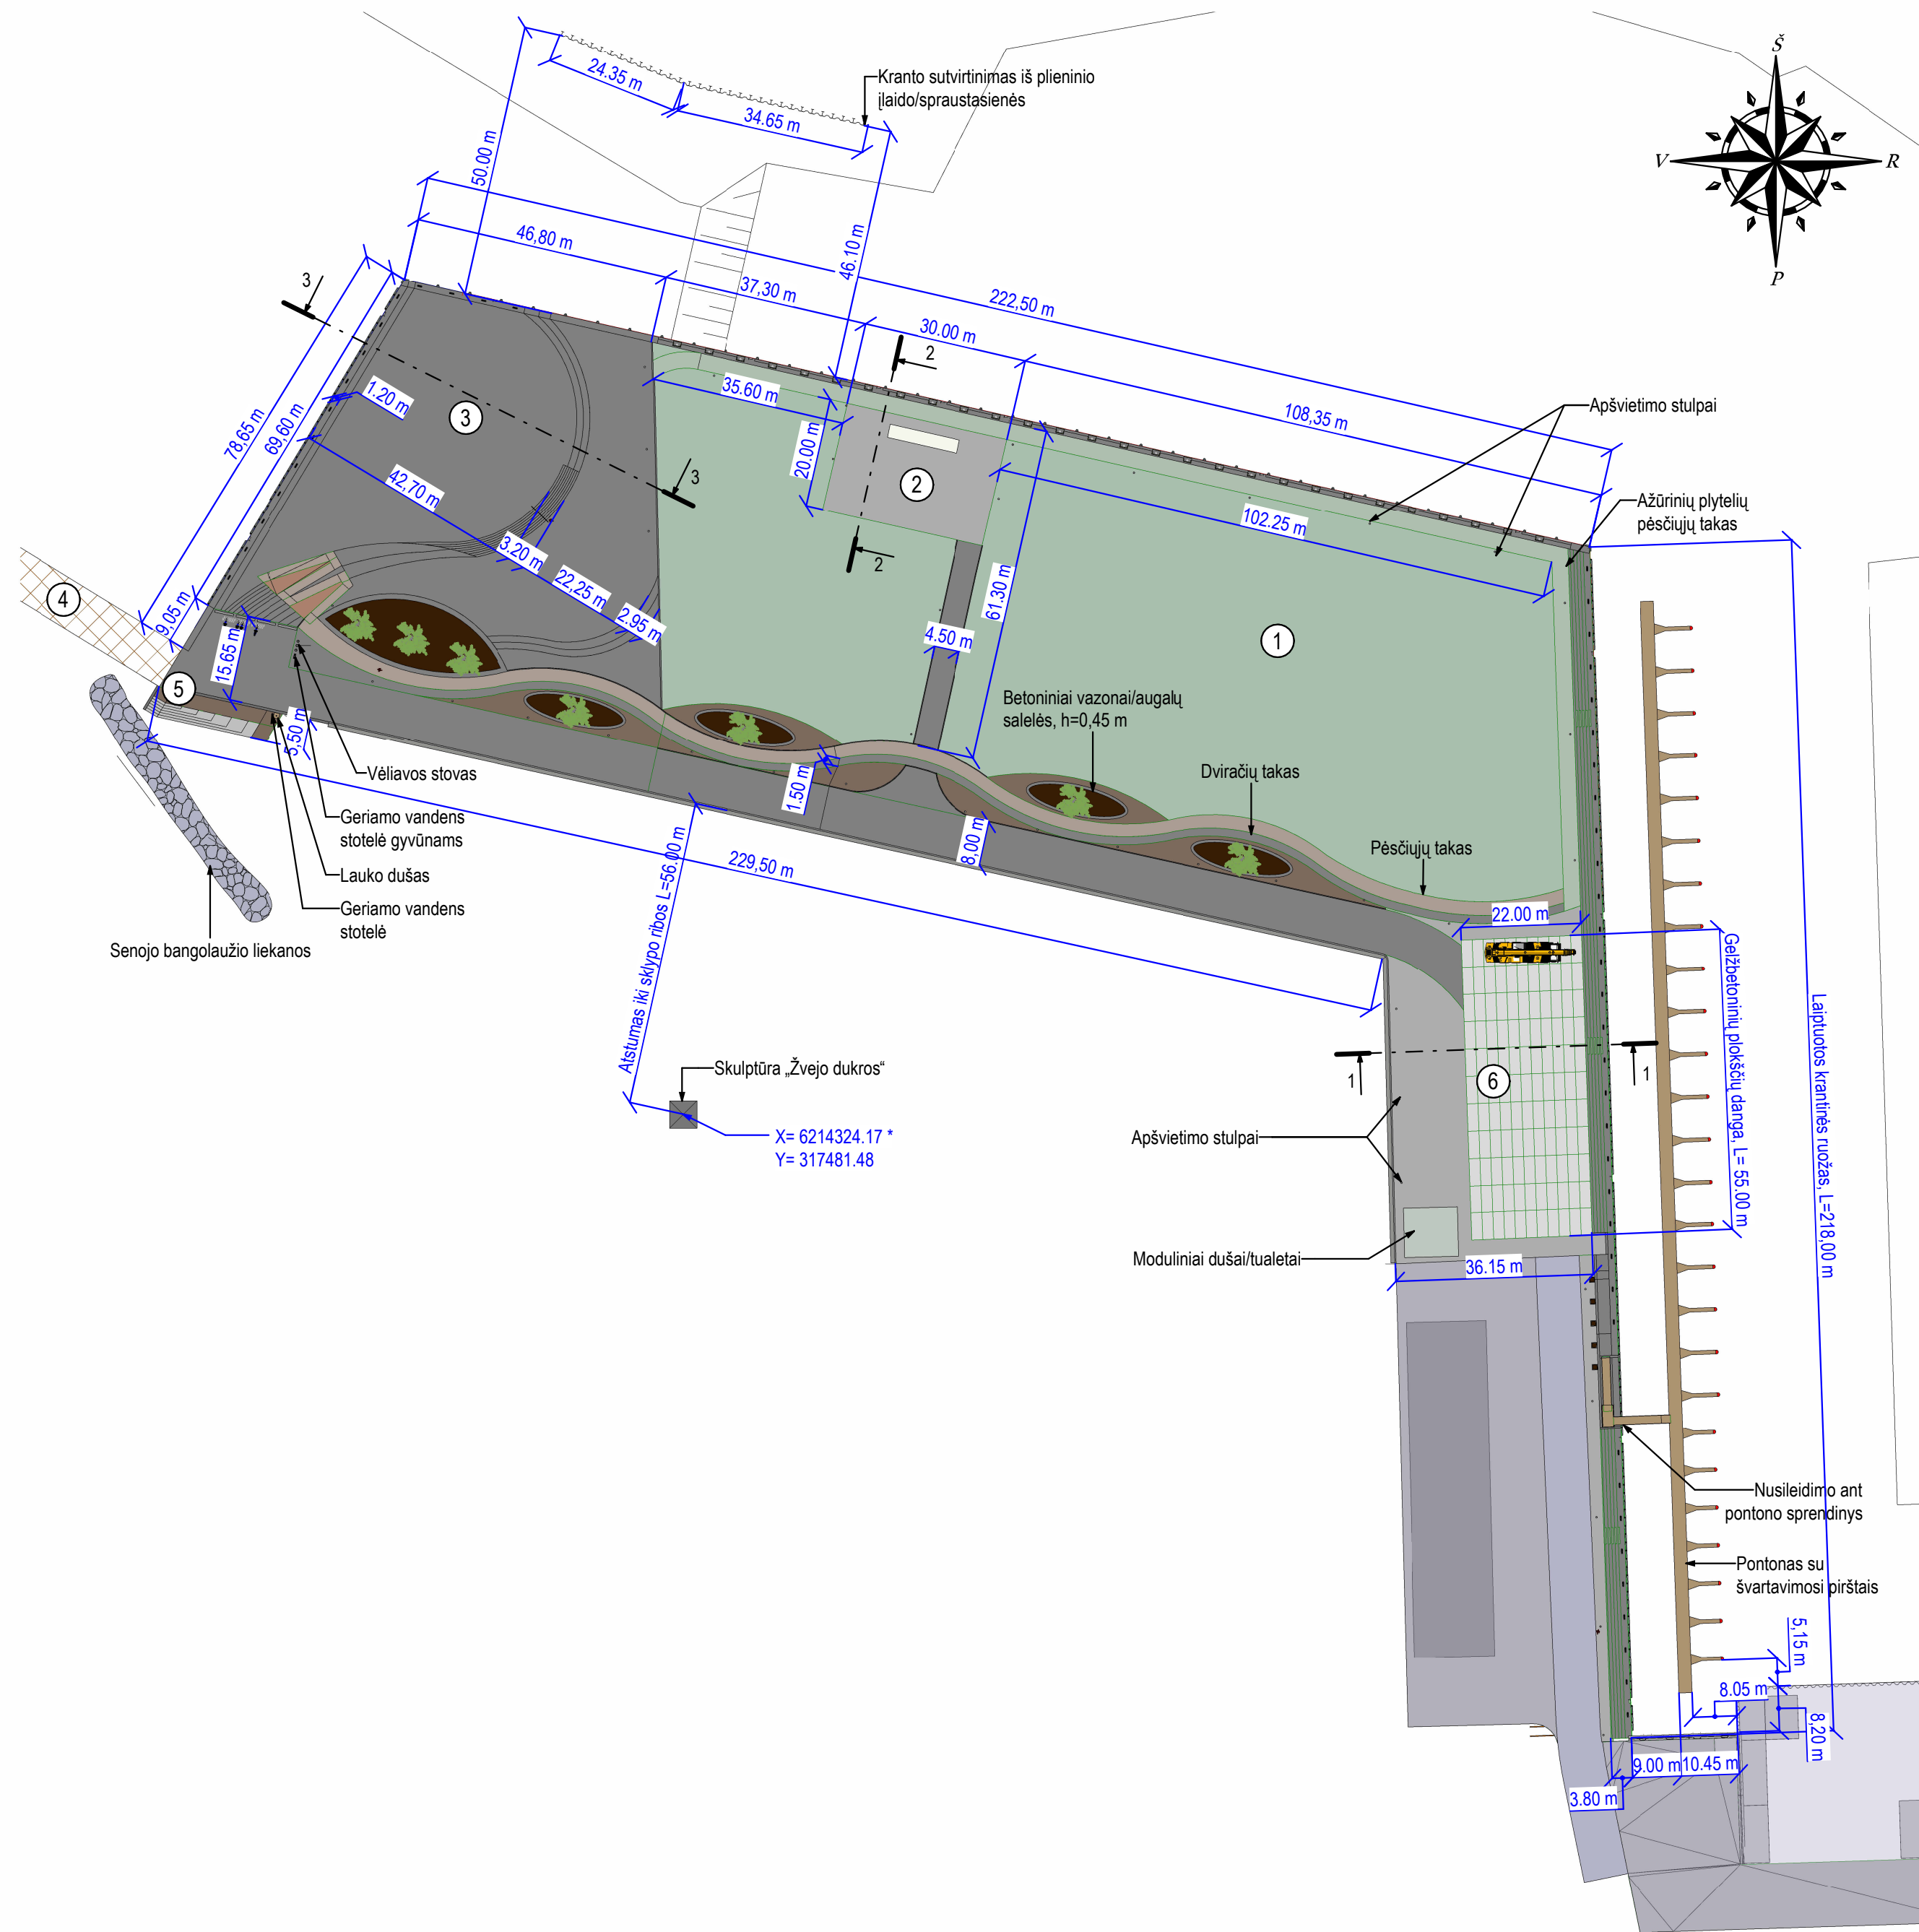

Eksplikacija

- 1 Planuojama išnuomoti teritorija
- 2 SĮ "Sventosios jūrų uosto direkcija" teritorija su aikšte buitinėms reikmėms
- 3 Laiptuota poilsio ir švenčių rengimo zona
- 4 Molas (įrengiama kitu projektu)
- 5 Laiptai nusileidimui į kopas
- 6 Laivų saugojimo ir krano darbo zona


Dangų sutartiniai žymėjimai

- Esamos konstrukcijos ir dangos
- Trinkelų danga aikštelėms
- Trinkelų danga
- Pėsčiųjų takas
- Asfalto danga
- Žalios zonos (apsėjimas žole)
- Gelžbetoninių plokščių danga
- Apšvietimo stulpas
- Geriamo vandens stotelė pėstiesiems
- Geriamo vandens stotelė gyvūnams
- Augmenija
- Vėliavos stovas
- Lauko dušas

Pastabos:
1. Matmenys brėžinyje nurodyti metrais.

0	2025-04	PROJEKTINIAI PASIŪLYMAI				
LAIDA	ISLEIDIMO DATA	LAIDOS STATUSAS, KEITIMO PRIEŽASTIS (JEI TAIKOMA)				
KVALIF. PATVIR. DOK. NR.	SWECO UAB „Sweco Lietuva“		STATINIO PROJEKTO PAVADINIMAS			
			ŠVENTOSIOS JŪRŲ UOSTO INFRASTRUKTŪROS – SUSISIEKIMO KOMUNIKACIJŲ: VANDENS UOSTŲ STATINIŲ (KRANTINIŲ IR KRANTO SUTVIRTINIMO), PRIEPLAUKOS G. 26, PALANGA, STATYBOS PROJEKTAS			
			STATINIO NUMERIS IR PAVADINIMAS			
			XX VISI STATINIAI			
			DOKUMENTO PAVADINIMAS			
40821	SPV	JULIUS VILKAS	E. Parašas	BENDRASIS PLANAS		
40833	SPDV	ŽYGMANTAS SNAPKAUSKAS	E. Parašas			
	RENGĖJA	ROBERTA SNAPKAUSKIENĖ	E. Parašas			
LT	STATYTOJAS UŽSAKOVAS SĮ ŠVENTOSIOS JŪRŲ UOSTO DIREKCIJA		DOKUMENTO ŽYMUO		LAPAS	LAPŲ
			24082-XX-PP.B-01		1	1

1 Pjūvis 1-1. Rytinė krantinė
M 1 : 100

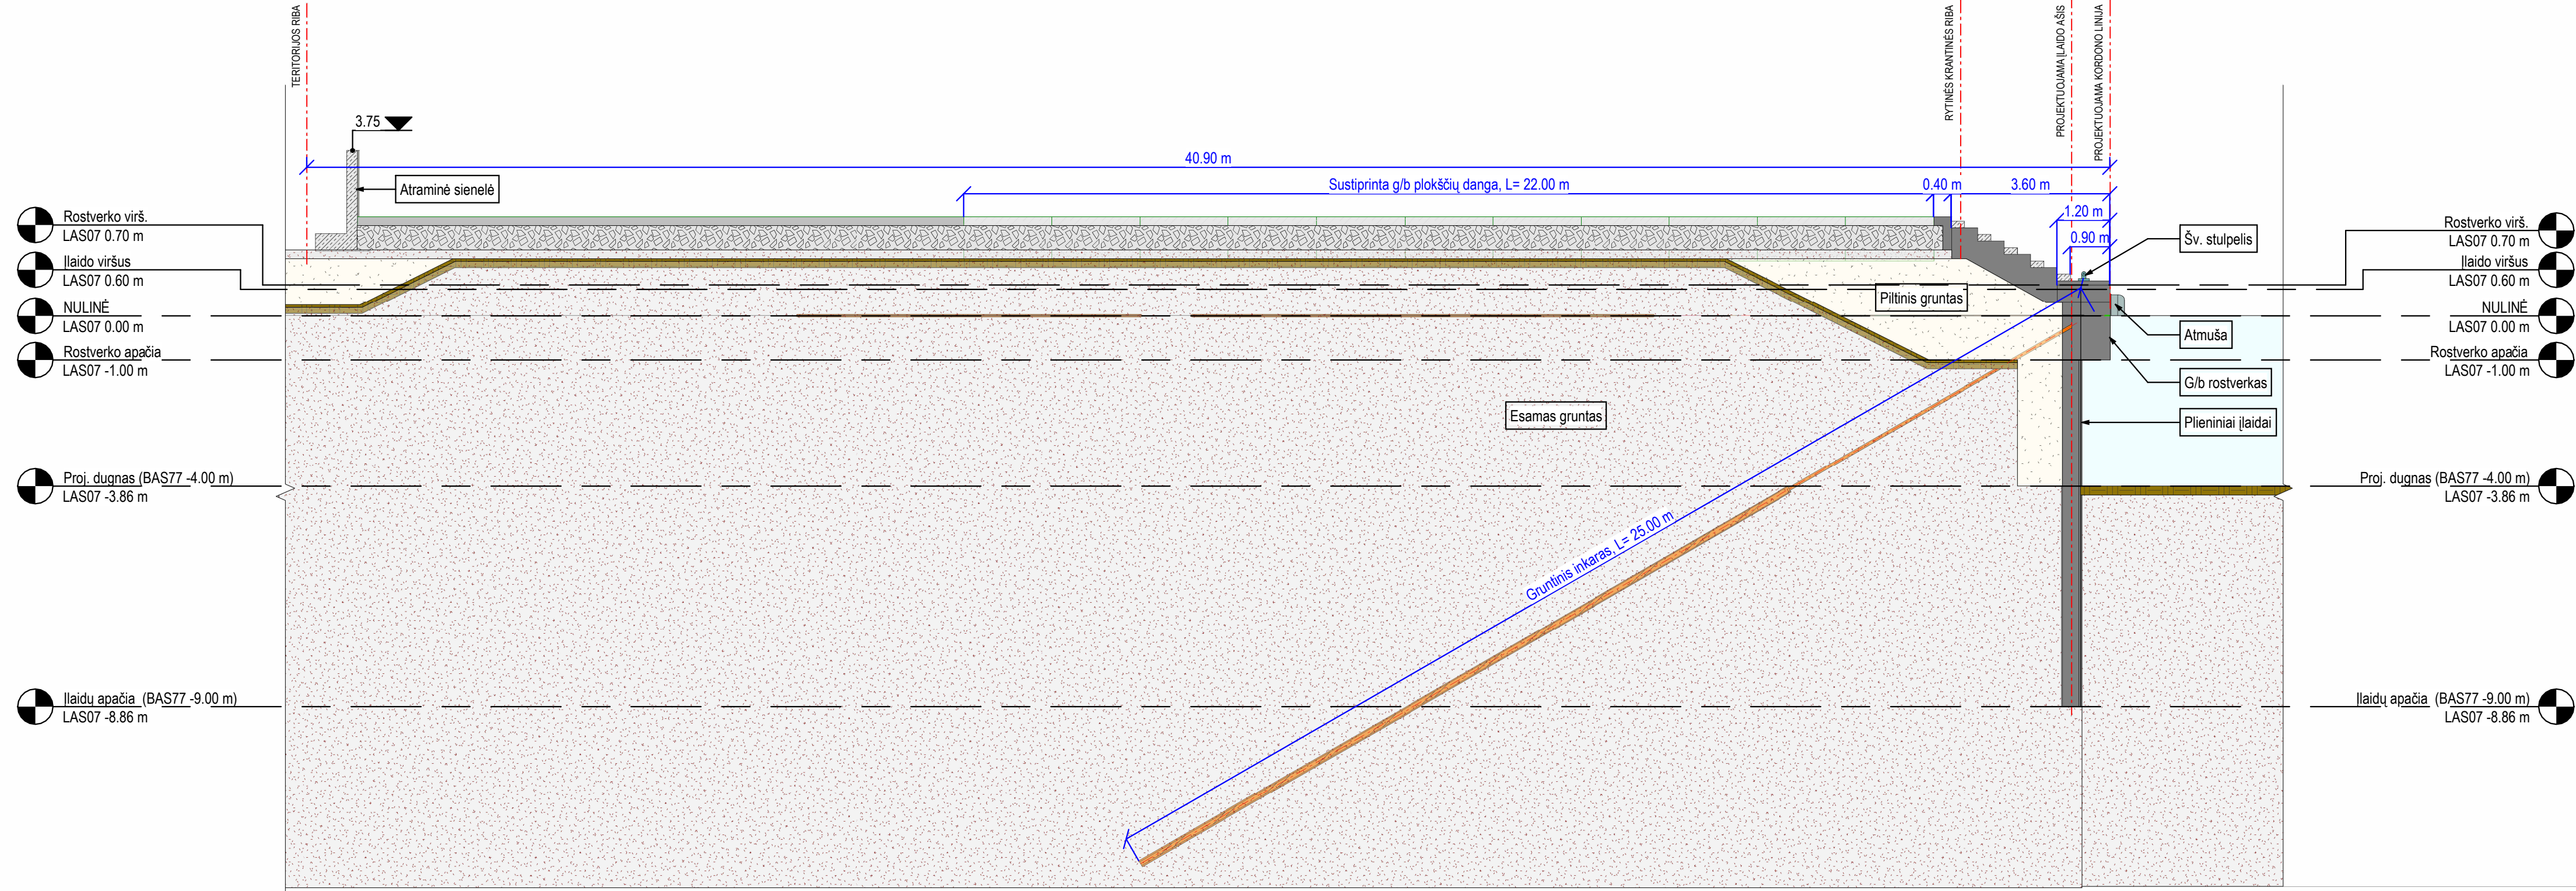

Pastabos:
1. Matmenys brėžinyje nurodyti metrais.
2. Altitudės brėžinyje nurodytos metrais Lietuvos aukščių sistemoje (LAS07).

0	2025-04	PROJEKCTINIAI PASIŪLYMAI					
LAIDA	IŠLEIDIMO DATA	LAIDOS STATUSAS, KEITIMO PRIEŽASTIS (JEI TAIKOMA)					
KVALIF. PATVIR. DOK. NR.	SWECO UAB „Sweco Lietuva“			STATINIO PROJEKTO PAVADINIMAS			
				ŠVENTOSIOS JŪRŲ UOSTO INFRASTRUKTŪROS – SUSISIEKIMO KOMUNIKACIJŲ: VANDENS UOSTŲ STATINIŲ (KRANTINIŲ IR KRANTO SUTVIRTINIMO), PRIEPLAUKOS G. 26, PALANGA, STATYBOS PROJEKTAS			
				STATINIO NUMERIS IR PAVADINIMAS			
				XX VISI STATINIAI			
				DOKUMENTO PAVADINIMAS			
40821	SPV	JULIUS VILKAS	E. Parašas	PJŪVIS 1-1. RYTINĖ KRANTINĖ	LAIDA		
40833	SPDV	ŽYGIMANTAS SNAPKAUSKAS	E. Parašas		0		
	RENGĖJA	ROBERTA SNAPKAUSKIENĖ	E. Parašas				
LT	STATYTOJAS UŽSAKOVAS SĮ ŠVENTOSIOS JŪRŲ UOSTO DIREKCIJA			DOKUMENTO ŽYMUO		LAPAS	LAPŲ
				24082-XX-PP.B-02			
						1	1

H=297.0mm, L=837.0mm



Rostverko viršus (2
LAS07 2.25 m

Ilaidų virš.
LAS07 1.00 m

NULINĚ _____
LAS07 0.00 m

Rostverko apačia
LAS07 -1.00 m

Proj. dugnas (BAS77 -4.00 m)
LAS07 -3.86 m

Ilaidų apačia (BAS77 -9.00 m)
LAS07 -8.86 m

Rostverko viršus (2)
LAS07 2.25 m

stverko viršus (2)
LAS07 2.25 m

____laidu virš.
LAS07 1.00 m

____laidu virš.
LAS07 1.00 m

____ NULINĚ
LAS07 0.00 m

____ NULINĚ
LAS07 0.00 m

Rošterverko apačia
LAS07 -1.00 m

Rošterverko apačia
LAS07 -1.00 m

Proj. dugnas (BAS77 -4.00 m)
LAS07 -3.86 m

(BAS77 -4.00 m)
LAS07 -3.86 m


Išlaidų apacija (BAS77 -9.00 m)
LAS07 -8.86 m

(BAS77 -9.00 m)
LAS07 -8.86 m

1. Matmenys brėžinyje nurodyti metrais.
2. Altitudės brėžinyje nurodytos metrais Lietuvos aukščių sistemoje (LAS07).

[illegible]


H=420.0mm , L=837.0mm

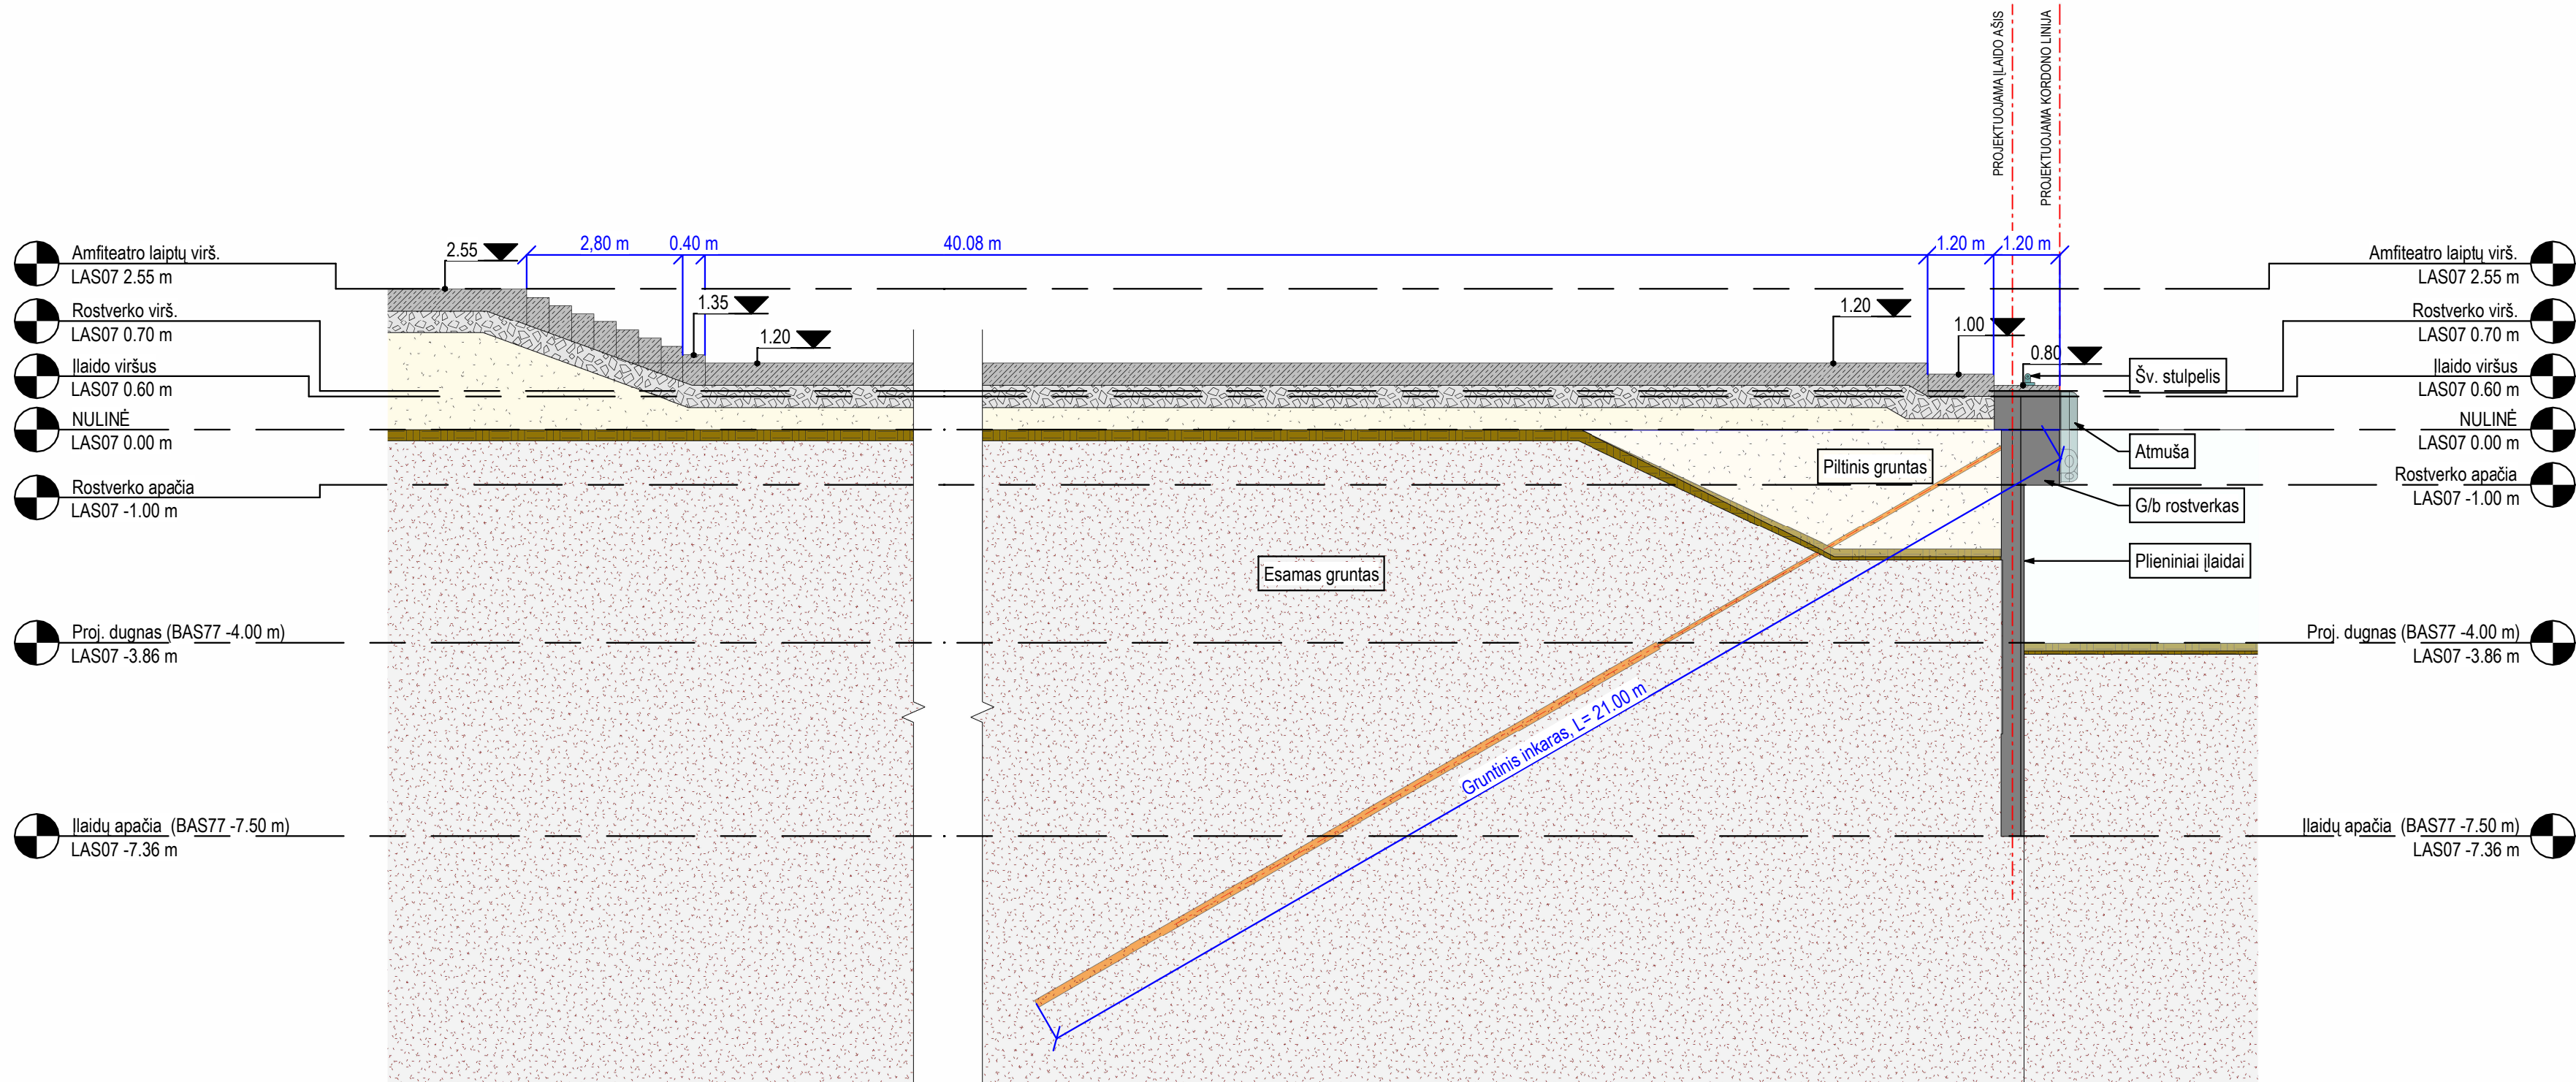

Pastabos:

1. Matmenys brėžinyje nurodyti metrais.
2. Altitudės brėžinyje nurodytos metrais Lietuvos aukščių sistemoje (LAS07).

0	2025-04	PROJEKCTINIAI PASIŪLYMAI			
LAIDA	IŠLEIDIMO DATA	LAIDOS STATUSAS, KEITIMO PRIEŽASTIS (JEI TAIKOMA)			
KVALIF. PATVIR. DOK. NR.	SWECO UAB „Sweco Lietuva“			STATINIO PROJEKTO PAVADINIMAS	
				ŠVENTOSIOS JŪRŲ UOSTO INFRASTRUKTŪROS – SUSISIEKIMO KOMUNIKACIJŲ: VANDENS UOSTŲ STATINIŲ (KRANTINIŲ IR KRANTO SUTVIRTINIMO), PRIEPLAUKOS G. 26, PALANGA, STATYBOS PROJEKTAS	
				STATINIO NUMERIS IR PAVADINIMAS	
				XX VISI STATINIAI	
40821	SPV	JULIUS VILKAS	E. Parašas	STATINIO NUMERIS IR PAVADINIMAS	
40833	SPDV	ŽYGMANTAS SNAPKAUSKAS	E. Parašas	XX VISI STATINIAI	
	RENGĖJA	ROBERTA SNAPKAUSKIENĖ	E. Parašas	DOKUMENTO PAVADINIMAS	
				PJŪVIS 3-3. VAKARINĖ KRANTINĖ	
				0	
LT	STATYTOJAS UŽSAKOVAS SJ ŠVENTOSIOS JŪRŲ UOSTO DIREKCIJA			DOKUMENTO ŽYMUO	
				24082-XX-PP-B-04	
				LAPAS	LAPŲ
				1	1

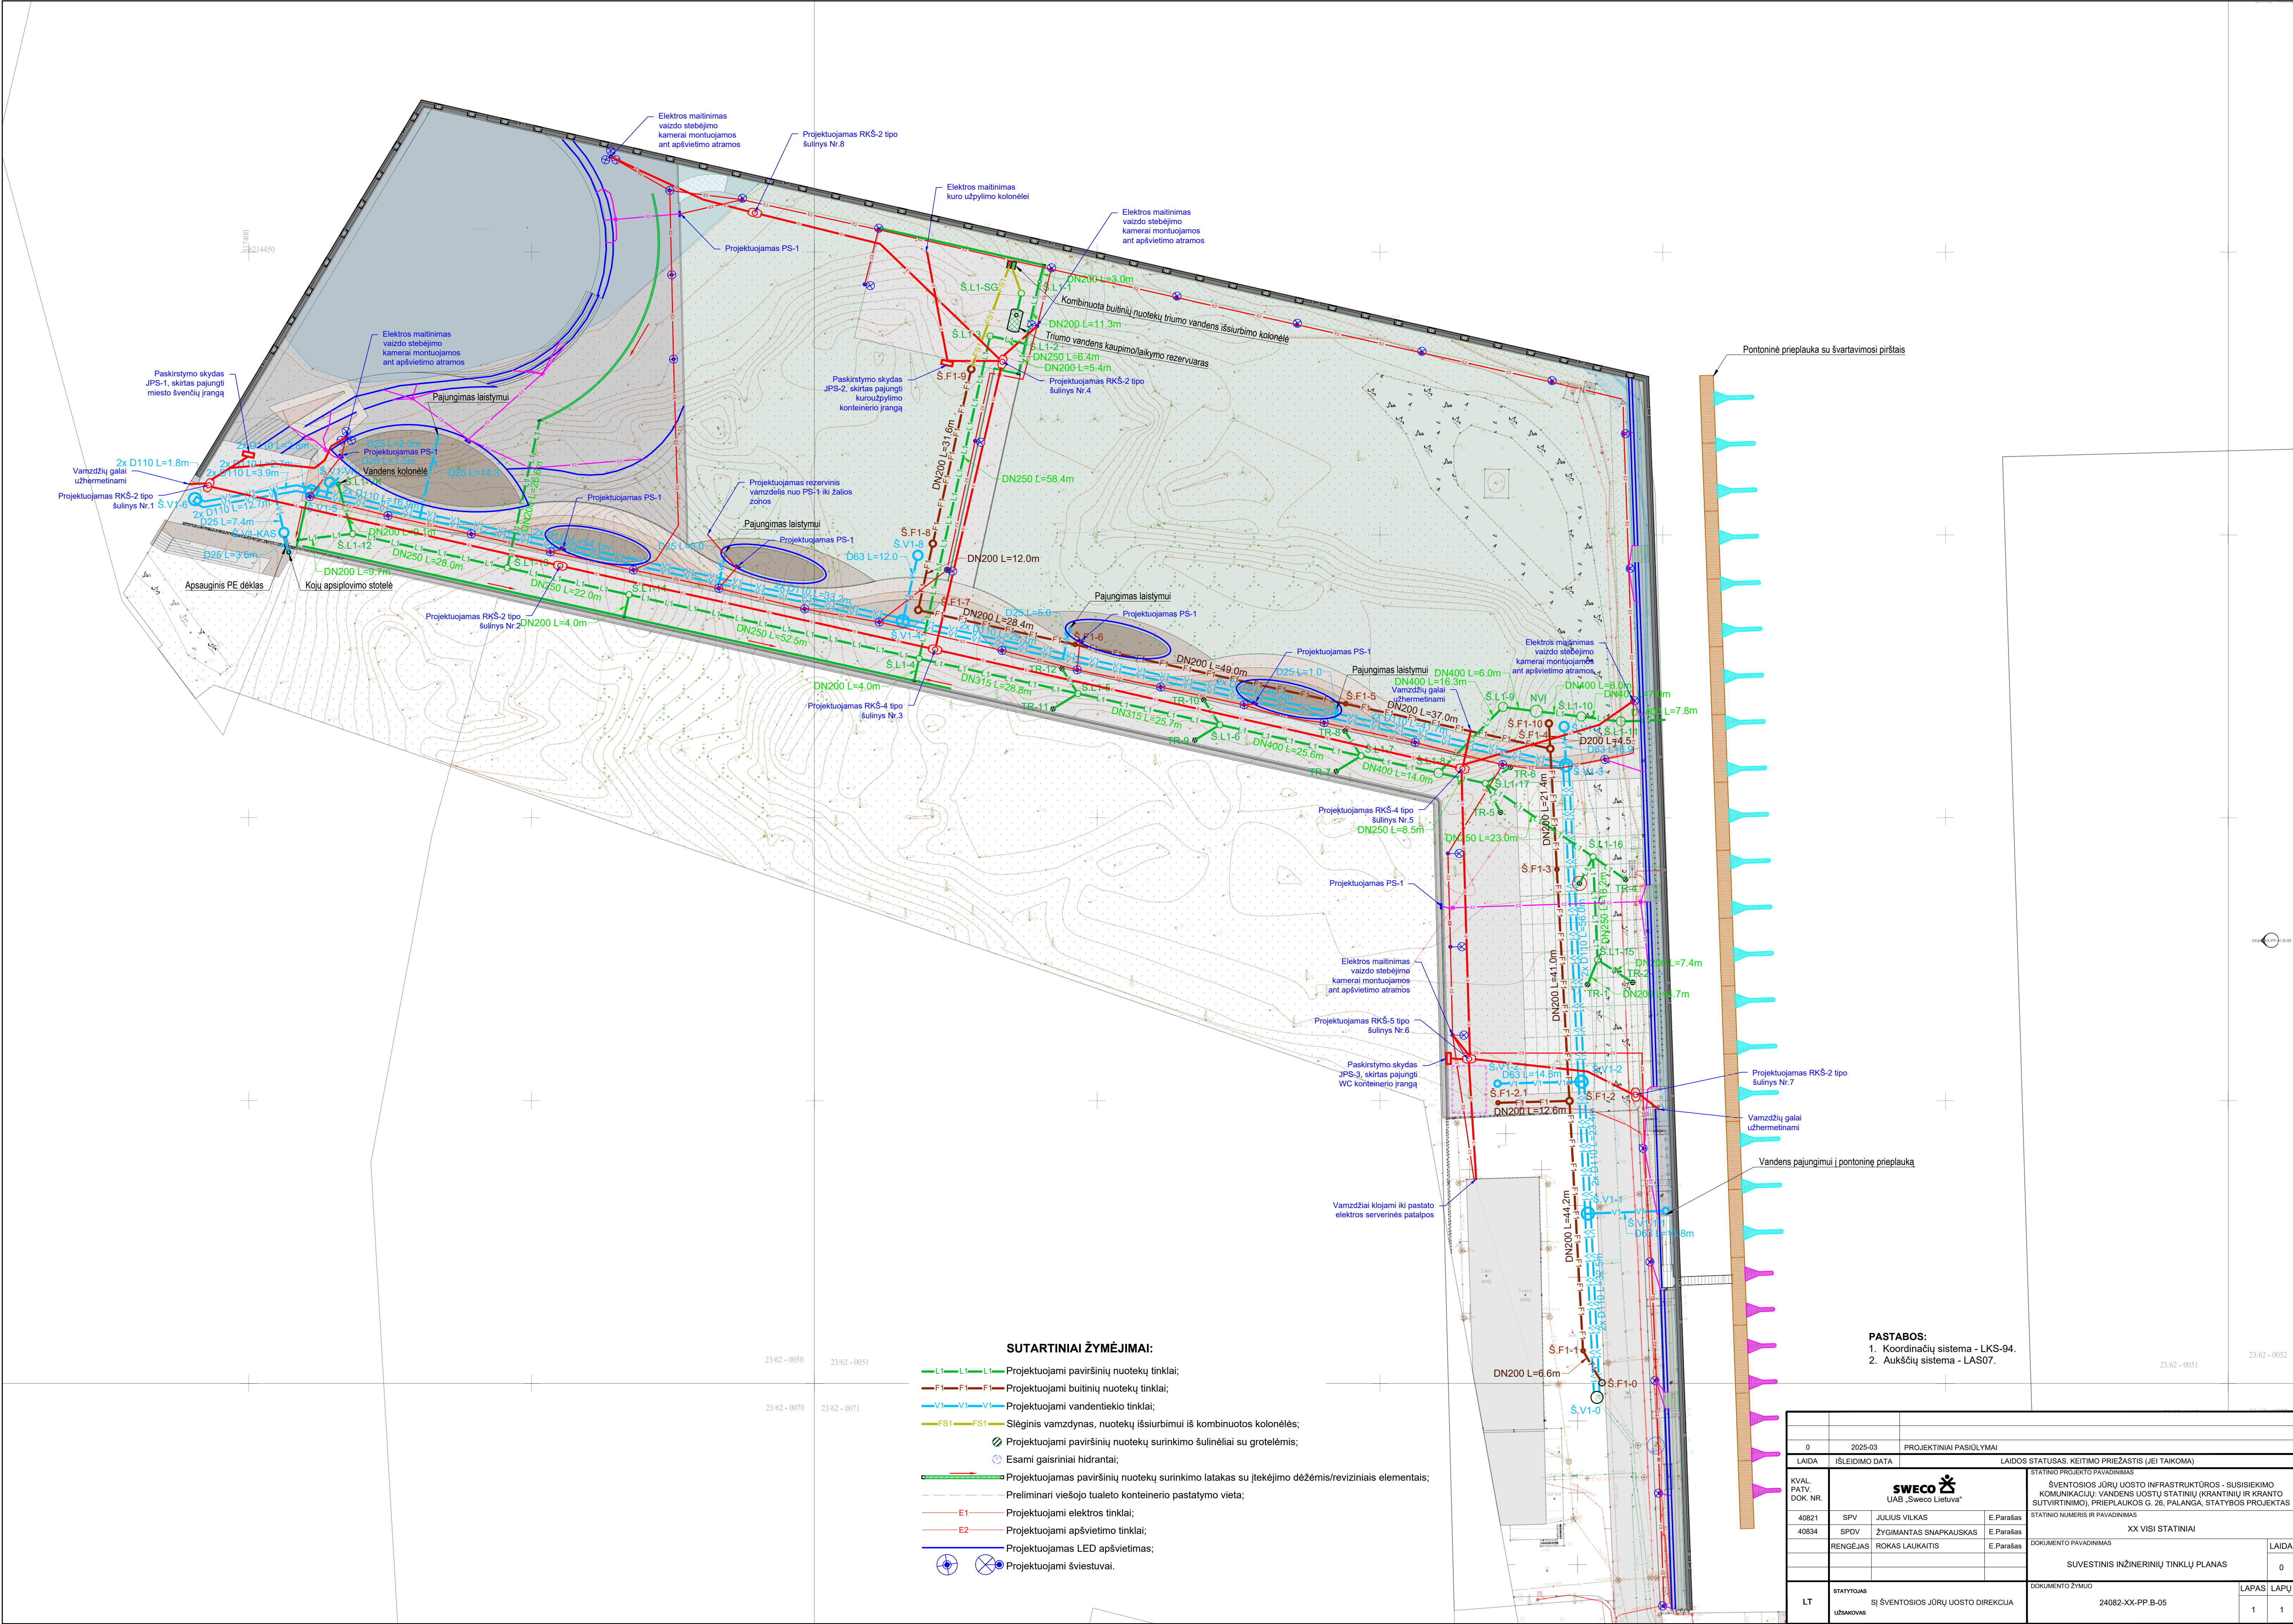



UAB „Sweco Lietuva“
V2-1259-24
GAUTA Nr. _____
Data 2024-10-15

**PALANGOS MIESTO SAVIVALDYBĖS ADMINISTRACIJOS
ARCHITEKTŪROS IR TERITORIJŲ PLANAVIMO SKYRIUS**

Biudžetinė įstaiga, Vytauto g. 112, LT-00153 Palanga, tel. (8 460) 48 705, 41 402, 41 406, faks. (8 460) 40 217,

el. p. administracija@palanga.lt

Duomenys kaupiami ir saugomi Juridinių asmenų registre, kodas 125196077

Skyriaus duomenys: tel. (8 460) 48 714, (8 460) 48 708, el. p. architektas@palanga.lt

UAB „Sweco Lietuva“
Siunčiama el. p. info@sweco.lt

2024-10- Nr.
I 2024-10-09 Nr. V1-1312-24

DĖL PROJEKTINIŲ PASIŪLYMŲ RENGIMO UŽDUOTIES

Teikiame Palangos miesto savivaldybės administracijos įgalioto atstovo patvirtintą Šventosios valstybinio jūrų uosto infrastruktūros statyba ir akvatorijos gilinimo Prieplaukos g. 26, Palanga, IV statybos etapo – vakarinės krantinės rekonstravimas – projektinių pasiūlymų rengimo užduotį.

PRIDEDAMA. 2 lapai.

Vedėjas

Žydrūnas Žvirblis

Alfredas Reivytis, tel. +370 460 34 120, el. p. alfredas.reivytis@palanga.lt

PATVIRTINTA

Palangos miesto savivaldybės administracijos
direktoriumi 2024 m. sausio 17 d. įsakymo Nr. A1-52
3.2 papunkčiu

Palangos miesto savivaldybės administracijos
Architektūros ir teritorijų planavimo skyriaus
Vedėjo pavaduotojas, vyriausiasis architektas
Vytautas Indreika

PRITARIU 2024 m. spalio 10 d.

PROJEKTINIŲ PASIŪLYMŲ RENGIMO UŽDUOTIS

2024 m. spalio 14 d.
Palanga

1. Statinio projekto pavadinimas: Šventosios valstybinio jūrų uosto infrastruktūros statyba ir akvatorijos gilinimo Prieplaukos g. 26, Palanga, projektas (IV statybos etapas – vakarinės krantinės rekonstravimas)
1.1 Statybos rūšis – rekonstravimas.

2. Nustatomi žemės sklypo naudojimo reglamentai:

2.1.	užstatymo tipas	Vadovautis Šventosios jūrų uosto detaliuoju planu, patvirtintu Palangos miesto tarybos 2013-02-07 sprendimu Nr. T2-36
2.2.	užstatymo tankis	
2.3.	užstatymo intensyvumas	
2.4.	aukštis (m) nuo statinių statybos zonos esamo žemės paviršiaus	
2.5.	maksimali absoliutinė altitudė (m)	
2.6.	aukštų skaičius (nuo–iki)	
2.7.	automobilių stovėjimo vietų skaičius	Vadovautis STR 2.06.04:2014 „Gatvės ir vietinės reikšmės keliai. Bendrieji reikalavimai“
2.8.	priklausomų želdynų plotas	Vadovautis Priklausomųjų želdynų plotų normų apskaičiavimo tvarkos aprašu (patvirtintu 2007-12-21 LR Aplinkos ministro įsakymu Nr. D1-694.
2.9.	esamų medžių įvertinimas, taksacija	Reikalinga / Nereikalinga Atlikti esamų medžių, augančių teritorijoje ir už jos ribų, jei rekonstruojami, planuojami statiniai bei pastatai, projektuojamos kietos dangos priartėja arčiau kaip 5 m atstumu iki medžių, įskaitant statybos darbų organizavimui reikalingą plotą arba jeigu numatomi kirtimai, inventorizaciją. Želdiniai vertinami remiantis Želdynų ir želdinių inventorizavimo ir apskaitos taisyklėmis (Lietuvos Respublikos aplinkos ministro 2008 m. sausio 8 d. įsakymas Nr. D1-5 „Dėl Želdynų ir želdinių inventorizavimo ir apskaitos taisyklių patvirtinimo“). Jei numatomi kirtimai, pagrįsti būtinybę projektu šalinti medžius.

3. Kiti reikalavimai:

3.1.	architektūrinės išraiškos priemonės: medžiagiškumas, spalva, tūrio formos, proporcijos, mastelis	Vadovautis LR Statybos įstatymo 5 straipsnio bei LR Architektūros įstatymo 11 straipsnio reikalavimais.
3.2.	reikalavimai sklypo sutvarkymui ir apželdinimui	Pateikti žemės sklypo sutvarkymo ir apželdinimo sprendinius. Aiškinamajame rašte apibūdinti teritorijos sutvarkymo sprendinius.
3.3.	konteksto sąlygojami reikalavimai	Sklypo ribose projektuoti kokybišką krantinės erdvę. Neišlaikant norminių atstumų iki gretimų sklypų ribos gauti šių sklypų valdytojų sutikimus. Statytojas turi

		įgyvendinti statytojo teisę vadovaujantis LR Statybos įstatymo 3 straipsnio.
	reikalavimai susisiekimo ir inžinerinių tinklų plėtrai	Pagal susisiekimo ir inžinerinius tinklus eksploatuojančių institucijų sąlygas.
3.4.	kiti teritorijų planavimo dokumentuose nustatyti reikalavimai (bendruosiuose, specialiuosiuose planuose)	
3.5.	su projekto įgyvendinimu susijusi būtina viešosios infrastruktūros plėtra	Įvertinti viešosios infrastruktūros (gatvės, pėsčiųjų ir dviračių takų, apšvietimo, kita) esamą situaciją ir atnaujinimo ir (ar) plėtos poreikį.
3.6.	projektinių pasiūlymų vaizdinės informacijos parengimas	Bendroji projektinių pasiūlymų sudėtis pagal STR1.04.04:2017 „Statinio projektavimas, projekto ekspertizė“ 13 priedą ir projektinių pasiūlymų rengimo užduoties reikalavimus.

DETALŪS METADUOMENYS	
Dokumento sudarytojas (-ai)	Palangos miesto savivaldybės administracija
Dokumento pavadinimas (antraštė)	DĖL PROJEKTINIŲ PASIŪLYMŲ RENGIMO UŽDUOTIES
Dokumento registracijos data ir numeris	2024-10-15 Nr. (18.8.) ATPS1-457
Dokumento gavimo data ir dokumento gavimo registracijos numeris	-
Dokumento adresatas (-ai)	UAB SWECO LIETUVA
Dokumento specifikacijos identifikavimo žymuo	ADOC-V1.0
Parašo paskirtis	Pasirašymas
Parašą sukūrusio asmens vardas, pavardė ir pareigos	Žydrūnas Žvirblis Skyriaus vedėjas
Parašo sukūrimo data ir laikas	2024-10-15 08:36
Parašo formatas	Trumpalaikio galiojimo (XAdES-T)
Laiko žymoje nurodytas laikas	2024-10-15 08:36
Informacija apie sertifikavimo paslaugų teikėją	ADIC CA ECC
Sertifikato galiojimo laikas	2024-10-02 09:39 - 2028-10-01 09:39
Parašo paskirtis	Registravimas
Parašą sukūrusio asmens vardas, pavardė ir pareigos	Laimutė Šeštokienė Sekretorius
Parašo sukūrimo data ir laikas	2024-10-15 08:37
Parašo formatas	Trumpalaikio galiojimo (XAdES-T)
Laiko žymoje nurodytas laikas	2024-10-15 08:38
Informacija apie sertifikavimo paslaugų teikėją	RCSC IssuingCA
Sertifikato galiojimo laikas	2023-01-25 12:02 - 2025-01-24 12:02
Informacija apie būdus, naudotus metaduomenų vientisumui užtikrinti	-
Pagrindinio dokumento priedų skaičius	1
Pagrindinio dokumento pridedamų dokumentų skaičius	0
Priedamo dokumento sudarytojas (-ai)	-
Priedamo dokumento pavadinimas (antraštė)	IV_etapo_PP_rengimo_uzduotis.pdf
Priedamo dokumento registracijos data ir numeris	-
Programinės įrangos, kuria naudojantis sudarytas elektroninis dokumentas, pavadinimas	Elpako v.20241003.2
Informacija apie elektroninio dokumento ir elektroninio (-ių) parašo (-ų) tikrinimą (tikrinimo data)	Tikrinant dokumentą nenustatyta jokių klaidų (2024-10-15)
Elektroninio dokumento nuorašo atspausdinimo data ir ją atspausdinęs darbuotojas	2024-10-15 nuorašą suformavo Laimutė Šeštokienė
Paieškos nuoroda	-
Papildomi metaduomenys	-