

PROJEKTO
PAVADINIMAS

**POILSIO PASKIRTIES PASTATO, VANAGUPĖS G. 43,
PALANGOJE, PASKIRTIES KEITIMO Į GYVENAMOSIOS
PASKIRTIES PASTATĄ, PROJEKTAS**

OBJEKTO
ADRESAS

**VANAGUPĖS G. 43, PALANGA
(kad. Nr. 2501/0021:132)**

STATYBOS RŪŠIS

PASKIRTIES KEITIMAS, NEVYKDANT STATYBOS DARBŲ

NAUDOJIMO
PASKIRTIS

ESAMA:
**PASTATAS (UNIK.NR. 2599-0001-8010):
PASTATO PASKIRTIES GRUPĖ – VIEŠOSIOS REKREACIJOS
PASTATO PASKIRITS – VIEŠOJO POILSIO**

BŪSIMA (PROJEKTUOJAMA):
**PASTATO PASKIRTIES GRUPĖ – DAUGIABUČIŲ
PASTATO PASKIRITS - DAUGIABUČIŲ**

KATEGORIJA

YPATINGAS

PROJEKTO
ETAPAS

PROJEKTINIAI PASIŪLYMAI (PP)

TOMAS

I

DALIS

BENDROJI DALIS (BD)

LAIDA

0

PROJEKTO NR.

TP24/03

RENGIMO DATA

2024 m.

STATYTOJAS
(UŽSAKOVAS)

**POILSIO NAMŲ, ESANČIŲ VANAGUPĖS G. 33, PALANGOJE SAVININKŲ
BENDRIJA, ĮM.K. 300120586**

TVIRTINU:

PROJEKTUOTOJAS

UAB „A22“
Įmonės kodas 301306729
Liepų g. 48B, LT-91187 Klaipėda
a22architektai@gmail.com

VADOVAS

Direktorė A. Butrimavičienė

PROJEKTO
VADOVAS

**Aurelija Butrimavičienė
Atestato Nr. A408**

PROJEKTO SUDĖTIES ŽINIARAŠTIS

Eilės Nr.	Bylos (segtuvo) žymuo	Laida	Pavadinimas	Pastabos
I	TP24/03-PRPP-BD	0	Bendroji dalis	

BYLOS DOKUMENTŲ SUDĖTIES ŽINIARAŠTIS

Dokumento žymuo	Lapų skaičius	Laida	Pavadinimas	Pastabos
TP24/03-PRPP-BD	1	0	Antraštinis lapas	
	1	0	Projekto sudėties žiniaraštis	
	3	0	Bylos (segtuvų) sudėties žiniaraštis: – tekstinių dokumentų sudėties žiniaraštis; – grafinių dokumentų sudėties žiniaraštis; – priedamų dokumentų sudėties žiniaraštis; – pagrindinių normatyvinių ir privalomųjų statybos techninių dokumentų sąrašas; – projektui parengti naudotos licencijuotos projektavimo programinės įrangos sąrašas.	
	9	0	Aiškinamasis raštas	
	9	0	Brėžiniai	
	46	0	Priedai	

BYLOS GRAFINIŲ DOKUMENTŲ SUDĖTIES ŽINIARAŠTIS

Dokumento žymuo	Lapų skaičius	Laida	Pavadinimas	Pastabos
TP24/03-PRPP-BD.B-01	1	0	Situacijos schema M1:20 000	
TP24/03- PRPP-BD.B-02	1	0	Sklypo planas M1:500	
TP24/03- PRPP-BD.B-03	1	0	Pusrūsio patalpų planas M1:100	
TP24/03- PRPP-BD.B-04	1	0	Pirmo aukšto patalpų planas M1:100	
TP24/03- PRPP-BD.B-05	1	0	Antro aukšto patalpų planas M1:100	
TP24/03- PRPP-BD.B-06	1	0	Trečio aukšto patalpų planas M1:100	
TP24/03- PRPP-BD.B-07	1	0	Ketvirto aukšto patalpų planas M1:100	
TP24/03- PRPP-BD.B-08	1	0	Pastogės patalpų planas M1:100	
TP24/03- PRPP-BD.B-09	1	0	Antresolės patalpų planas M1:100	

0	2024-11	Pastato paskirties keitimo projektinių pasiūlymų viešinimas.		
Laida	Išleidimo data	Laidos statusas. Keitimo priežastis (jei taikoma)		
Kval. patv. dok. Nr.	 UAB „A22“ i/k 301306729 Liepų g. 48B, Klaipėda		Statinio projekto pavadinimas: POILSIO PASKIRTIES PASTATO, VANAGUPĖS G. 43, PALANGOJE, PASKIRTIES KEITIMO Į GYVENAMOSIOS PASKIRTIES PASTATĄ, PROJEKTAS	
A408	PV	A.Butrimavičienė	Dokumento pavadinimas: BYLOS DOKUMENTŲ SUDĖTIES ŽINIARAŠČIAI	Laida
				0
LT	Statytojas (Užsakovas): Poilsio namų, esančių Vanagupės g. 33, Palangoje savininkų bendrija, įm.k. 300120586		Dokumento pavadinimas: TP24/03-PRPP-BD-BDŽ	Lapas
				Lapų
				1
				3

BYLOS PRIDEDAMŲ DOKUMENTŲ SUDĖTIES ŽINIARAŠTIS

Eil. Nr.	Dokumento pavadinimas	Lapų skaičius	Pastabos
1	Projekto rengimo užduotis	3	
2	Detaliojo plano sprendinių brėžinys, patvirtinimo įsakymas	2	
3	Nekilnojamojo turto registro duomenų bazės išrašas	3	
4	Sklypo planas	2	
5	Esamų pastatų Nekilnojamojo daikto kadastrinių matavimų byla	32	
6	Toponuotrauka	3	
7	Kvalifikacijos atestato kopija	1	

PAGRINDINIŲ NORMATYVINIŲ IR PRIVALOMŲJŲ STATYBOS TECHININIŲ DOKUMENTŲ SĄRAŠAS

LR įstatymai:

Eil. Nr.	Dokumento pavadinimas
1	LR Teritorijų planavimo įstatymas (Žin., 1995-12-30, Nr. 107-2391; 0951010ISTA00I-1120)
2	LR Architektūros įstatymas (TAR, 2017-06-19, Nr. 10247)
3	LR Statybos įstatymas (Žin., 1996, Nr.32-788; 0961010ISTA00I-1240)
4	LR Aplinkos apsaugos įstatymas (Žin., 1992-02-20, Nr. 5-75; 0921010ISTA00I-2223)
5	LR Specialiųjų žemės naudojimo sąlygų įstatymas (TAR 2019-06-19, i.k. 2019-09862)
6	Lietuvos Respublikos civilinis kodeksas

Normatyviniai statybos techniniai reglamentai:

Dokumento Nr.	Dokumento pavadinimas
STR 1.01.03:2017	Statinių klasifikavimas
STR 1.01.08:2002	Statinio statybos rūšys
STR 1.04.04:2017	Statinio projektavimas, projekto ekspertizė
STR 1.05.01:2017	Statybą leidžiantys dokumentai. Statybos užbaigimas. Statybos sustabdymas. Savavališkos statybos padarinių šalinimas. Statybos pagal neteisėtai išduotą statybą leidžiantį dokumentą padarinių šalinimas
STR 1.12.06:2002	Statinio naudojimo paskirtis ir gyvavimo trukmė
STR 2.01.02:2016	Pastatų energinio naudingumo projektavimas ir sertifikavimas
STR 2.01.07:2003	Pastatų vidaus ir išorės aplinkos apsauga nuo triukšmo
STR 2.02.01:2004	Gyvenamieji pastatai
STR 2.06.04:2014	Gatvės ir vietinės reikšmės keliai. Bendrieji reikalavimai

Higienos normos ir aplinkos apsaugos normatyviniai dokumentai:

Dokumento Nr.	Dokumento pavadinimas
HN 33:2011	„Triukšmo ribiniai dydžiai gyvenamuosiuose ir visuomeninės paskirties pastatuose bei jų aplinkoje“
HN 69:2003	„Šiluminis komfortas ir pakankama šiluminė aplinka darbo patalpose. Parametrų norminės vertės ir matavimo reikalavimai“
HN 98:2014	„Natūralus ir dirbtinis darbo vietų apšvietimas. Apšvietos mažiausios ribinės vertės ir bendrieji matavimo reikalavimai“

Respublikos statybos normos, taisyklės, vyriausybės nutarimai ir kt.:

Dokumento Nr.	Dokumento pavadinimas
R 14-2011	„Santrumpos ir raidiniai žymėjimai statybų projektinėje dokumentacijoje“
	Atliekų tvarkymo taisyklės, patvirtintos LR aplinkos ministro 2003-12-30 įsak.Nr.722

Lietuvos Respublikos ir tarptautiniai standartai, specialiųjų reikalavimų dokumentai

Dokumento Nr.	Dokumento pavadinimas
LST 1516:2015	Lietuvos standartas „Statinio projektas. Bendrieji įforminimo reikalavimai“

PROJEKTUI PARENGTI NAUDOTOS LICENCIJUOTOS PROJEKTAVIMO PROGRAMINĖS ĮRANGOS SĄRAŠAS

Eil. Nr.	Pavadinimas	Paskirtis
1.	Windows 10	Operacinė sistema
2.	Autocad 2024 LT	Braižymui
3.	Microsoft Office 2010	Dokumentų sudarymui, redagavimui
4.	Adobe Acrobat Reader	PDF sudarymui, redagavimui
5.	Signa 2010 (beta)	Elektroniniam dokumentų pasirašymui

TVIRTINU: _____

(parašas)

Statytojas - Poilsio namų, esančių Vanagupės g. 33,
Palangoje savininkų bendrija**BENDRIEJI STATINIO RODIKLIAI**

Eil. Nr.	Pavadinimas	Mato vienetas	Kiekis	Pastabos
I SKYRIUS. SKLYPAS				
1.	sklypo plotas	m ²	8982	
2.	sklypo užstatymo plotas	m ²	4949,10	Esamas - nekinta
3.	sklypo užstatymo intensyvumas	%	49	Esamas - nekinta
4.	sklypo užstatymo tankis	%	55	Esamas - nekinta
5.	apželdintas sklypo plotas	%	26	Esamas - nekinta
6.	automobilių stovėjimo vietų skaičius	vnt.	57	Esamos - nekinta
II SKYRIUS. PASTATAI				
2.1.	Paskirties grupė – daugiabučių			Sklypo plane pažymėtas – 01
	Pagrindinė naudojimo paskirtis: daugiabučių			Nevykdamas statybos darbų
2.2.	Butų skaičius (gyvenamame name), iš jų:	vnt.	57	Esamas atskirų kadastro objektų kiekis
	1 kambario	vnt.	16	
	2 ir daugiau kambarių	vnt.	41	
	butai, kuriuose insoliacijos laikas trumpesnis už minimalų reglamentuotą	vnt. ir buto Nr.	---	
	garažo paskirties patalpos	vnt.	3	Esamas/ nekeičiamas
	elektros skydinė	vnt.	1	Esamas/ nekeičiamas
	sandėlis	vnt.	1	Esamas/ nekeičiamas
2.3.	Pastato bendrasis plotas.*	m ²	4373,50	Esamas/ nekeičiamas
2.4.	Pastato naudingasis plotas.*	m ²	2711,81	Esamas/ nekeičiamas
2.5.	Pastato tūris.*	m ³	18212	Esamas/ nekeičiamas
2.6.	Aukštų skaičius.*	vnt.	4	
2.7.	Pastato aukštis.*	m	11,60	Esamas - nekinta
2.8.	Energetinio naudingumo klasė		F	
2.9.	Pastato akustinio komforto sąlygų klasė		C	
2.10.	Statinio atsparumo ugniai laipsnis		II	Nekinta
2.11.	Kiti papildomi pastato rodikliai	-	-	

Žvaigždute (*) pažymėti rodikliai apskaičiuojami pagal Nekilnojamųjų daiktų kadastro duomenų nustatymo taisykles, kurias tvirtina aplinkos ministras. Baigus statybą ir atlikus kadastrinius matavimus, šie rodikliai gali turėti neesminių nukrypimų.

Statinio projekto vadovas _____ A. Butrimavičienė, Nr. A408,
(vardas, pavardė, parašas, kvalifikacijos atestato arba pažymos Nr., data)

TP24/03-PRPP-BD-BSR	Lapas 1	Lapų 1	Laida 0
---------------------	------------	-----------	------------

AIŠKINAMASIS RAŠTAS

1. STATINIO PROJEKTO PAVADINIMAS

POILSIO PASKIRTIES PASTATO, VANAGUPĖS G. 43, PALANGOJE, PASKIRTIES KEITIMO Į GYVENAMOSIOS PASKIRTIES PASTATĄ, PROJEKTAS.

2. PASTATO ADRESAS – STATYBOS VIETA

Vanagupės g. 43, Palanga; kadastrinis Nr. 2501/0021:132; koordinatės: x – 6204281.00; y – 317391.00

3. STATYTOJAS (UŽSAKOVAS)

Poilsio namų, esančių Vanagupės g. 33, Palangoje savininkų bendrija; įm.k. 300120586; Vanagupės g. 43, Palanga; tel. Nr. +370 687 64491.

4. PROJEKTUOTOJAS

„A22“ uždaroji akcinė bendrovė, įm. kodas 301306729, Juridinių asmenų registras, trumpasis išrašas (identifikaciniai duomenys) versija: 10(2014-08-08); įregistravimo data 2007-11-28; neterminuotas; el. paštas: a22architektai@gmail.com; mob. tel. (+370) 616 72219, registro adresas: Liepų g. 48B, 91187 Klaipėda.

5. PROJEKTO VADOVAS

Aurelija Butrimavičienė (kv. patvirt. dok. Nr. A408, neterminuotas) mob. tel. (+370) 616 72219; a22architektai@gmail.com.

6. PROJEKTO RENGIMO PAGRINDAS

Projekto rengimo sutartis; Statytojo (Užsakovo) patvirtinta ir Palangos miesto savivaldybės administracijos suderinta projektinių pasiūlymų rengimo užduotis. Statytojo pateikti dokumentai pagal Statybos įstatymo 14 straipsnio 1 dalies 1 p. ir 24 straipsnio 3 d.

7. STATYBOS RŪŠIS

Nevykdam statybos darbų.

8. PASTATO PAGRINDINĖ NAUDOJIMO PASKIRTIS

Esama:

pagrindinė naudojimo paskirtis – poilsio.

Būsima (projektuojama):

Pastato paskirties grupė – daugiabučių;

Pagrindinė naudojimo paskirtis – daugiabučių.

9. PASTATO KATEGORIJA

Ypatingas.

0	2024-11	Pastato paskirties keitimo projektinių pasiūlymų viešinimas. Statybos leidimo gavimas.				
Laida	Išleidimo data	Laidos statusas. Keitimo priežastis (jei taikoma)				
Kval. patv. dok. Nr.	 UAB „A22“ į/k 301306729 Liepų g. 48B, Klaipėda		Statinio projekto pavadinimas: POILSIO PASKIRTIES PASTATO, VANAGUPĖS G. 43, PALANGOJE, PASKIRTIES KEITIMO Į GYVENAMOSIOS PASKIRTIES PASTATĄ, PROJEKTAS			
A408	PV	A.Butrimavičienė		Dokumento pavadinimas:	Laida	
				AIŠKINAMASIS RAŠTAS	0	
LT	Statytojas (Užsakovas): Poilsio namų, esančių Vanagupės g. 33, Palangoje savininkų bendrija, im.k. 300120586			Dokumento pavadinimas: TP24/03-PRPP-BD-AR	Lapas	Lapų
					1	9

10. PROJEKINIŲ PASIŪLYMŲ PASKIRTIS, TIKSLAI

Pagal STR 1.04.04:2017 „Statinio projektavimas, projekto ekspertizė“ 13 priedą:

- informuoti visuomenę apie statinio paskirties keitimą.

11. ATLIKTI TYRINĖJIMAI IR TYRIMAI

11.1. Duomenys apie žemės sklypą

Žemės sklypo NT Registro duomenys:

- Registro Nr. 44/374984;
- kadastrinis Nr. 2501/0021:132;
- pagrindinė naudojimo paskirtis – kita;
- naudojimo būdas - gyvenamosios teritorijos;
- naudojimo pobūdis – daugiabučių ir aukštybinių gyvenamųjų namų;
- žemės sklypo plotas – 0,8982 ha;
- nuosavybės teisė: Lietuvos Respublika;
- kitos daiktinės teisės:
 - servitutas – teisė naudoti požemines, antžemines komunikacijas (tarnaujantis);
 - servitutas – teisė tiesti požemines, antžemines komunikacijas (tarnaujantis);
 - servitutas – teisė aptarnauti požemines, antžemines komunikacijas (tarnaujantis);
 - kelio servitutas – teisė važiuoti transporto priemonėmis (tarnaujantis).
- juridiniai faktai: sudaryta nuomos sutartis; nuomininkas – Poilsio namų, esančių Vanagupės g. 33, Palangoje savininkų bendrija.
- teritorija, kurioje taikomos SŽNS, neįregistruota Nekilnojamojo turto registre:
 - vandens tiekimo ir nuotekų, paviršinių nuotekų tvarkymo infrastruktūros apsaugos zonos (III skyrius, dešimtas skirsnis) – 0,2236ha;
 - šilumos perdavimo tinklų apsaugos zonos (III skyrius, dvyliktasis skirsnis) – 0,1282ha;
 - požeminio vandens vandenviečių apsaugos zona (VI skyrius, vienuoliktasis skirsnis) – 0,8982ha;
 - skirstomųjų dujotiekių apsaugos zonos (III skyrius, šeštasis skirsnis) – 0,0043ha;
 - elektros tinklų apsaugos zonos (III skyrius, ketvirtasis skirsnis) – 0,0917ha;
 - elektroninių ryšių tinklų elektroninių ryšių infrastruktūros apsaugos zonos (III skyrius, vienuoliktasis skirsnis) – 0,452ha.

sklypo centro koordinatės: x – 6204281.00; y – 317391.00



1 pav. <https://www.geoportal.lt/map/> Žemėlapis ištrauka su sklypo vietos nužymėjimu

TP24/03-PRPP-BD-AR	Lapas	Lapų	Laida
	2	9	0

11.2. Esami statiniai sklypo ribose


Sklype yra pastatai ir statiniai, reg. Nr. 44/374984:

- pastatas – poilsio pastatas:
 - unikalus Nr. 2599-0001-8010;
 - paskirties grupė – viešosios rekreacijos;
 - pagrindinė naudojimo paskirtis – viešojo poilsio;
 - aukštų skaičius – 4;
 - bendras plotas – 4373,50 m²;
 - naudingas plotas – 43,93 m²;
 - gyvenamasis plotas – 40,98 m²;
 - pagrindinis plotas – 2626,90 m²;
 - tūris – 18 212 m³;
 - užstatytas plotas 4949,10 m².
- kiti inžineriniai statiniai – aikštelė:
 - unikalus Nr. 4400-2942-1096;
- kiti inžineriniai statiniai – kiemo aikštelė:
 - unikalus Nr. 4400-0782-2233.
- kiti inžineriniai statiniai – atraminė sienelė:
 - unikalus Nr. 4400-0782-2311.

11.3. Saugomos, gamtos ir kultūros paveldo objektų teritorijos

Sklypas su pastatu kurio keičiama pastato paskirtis, nepatenka į saugomų teritorijų valstybės kadastrą. Sklype nėra gamtos paminklų. Teritorijoje auga vertingi saugotini medžiai.

Su viešosios, pramoniniais paskirties statiniais ir kitais svarbiais objektais nesiriboja.

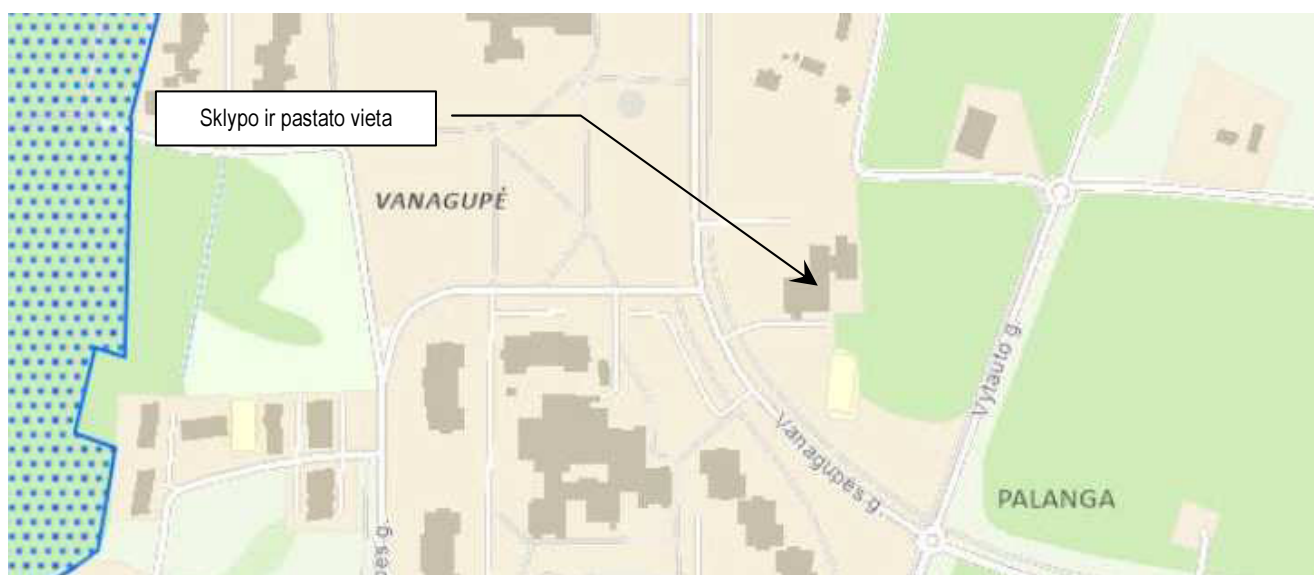


2 pav. <https://stvk.lt/map/> Saugomų teritorijų valstybės kadastro žemėlapis ištrauka su sklypo su pastatu vietos nužymėjimu

Sklypui kultūros vertybių apsaugos reikalavimai nenustatomi. Sklype nėra istorinių, kultūrinių ar archeologinių vertybių, istorijos paminklų. Sklypas nepatenka nei į apsaugos nuo fizinio poveikio, nei vizualinės apsaugos pozonius.

TP24/03-PRPP-BD-AR	Lapas	Lapų	Laida
	3	9	0

11.4. Inžineriniai tinklai

TP24/03-PRPP-BD-AR	Lapas	Lapu	Laida
	4	9	0

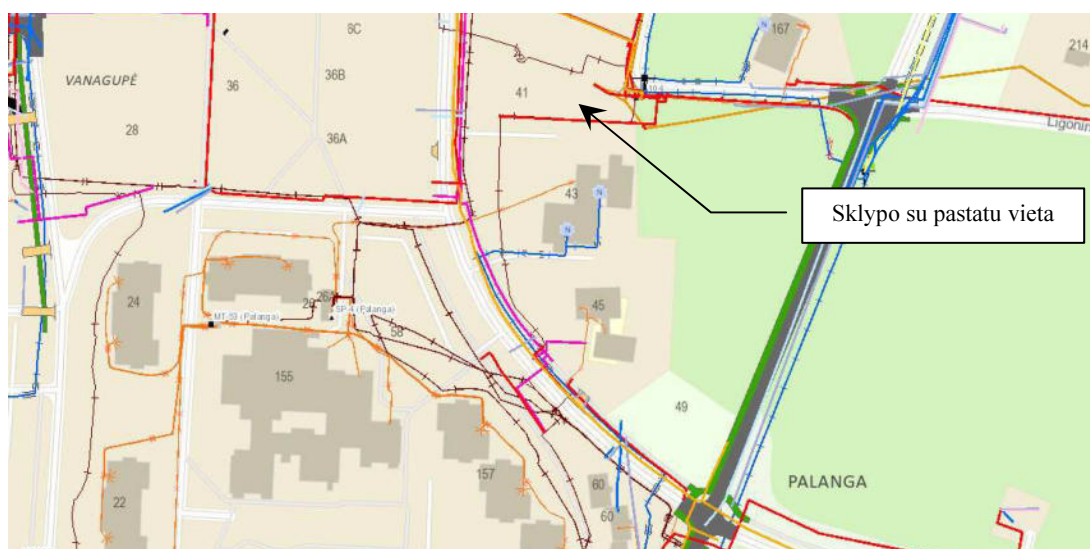

5 pav. <https://www.geoportal.lt/map/> Žemėlapis ištrauka su elektros ir dujų tinklų nužymėjimu

Lietaus ir paviršinės nuotekos nuo teritorijos (vejos, stogo) nuvedamos paviršiumi.

11.5. Duomenys apie aplink esančius sklypus ir statinius

Aplinka urbanizuota, vyksta plėtra. Kaimyniniuose sklypuose dar tik formuojasi užstatymas. Kaimyniniuose žemės sklypuose dominuoja stambių tūrių poilsio ir gyvenamųjų pastatų statyba ir neužstatyta teritorija.

Vakarų pusėje sklypas ribojasi su Vanagupės gatve ir kaimyniniais sklypais: Vanagupės g. 36A ir 36B, kurių naudojimo būdai - komercinės paskirties objektų teritorijos ir bendro naudojimo (miestų, miestelių ir kaimų ar savivaldybių bendro naudojimo) teritorija; Vanagupės g. 58, kurio naudojimo būdas - teritorijos. Kiti kaimyniniai sklypai: šiaurinėje pusėje su žemės sklypu Vanagupės g. 41, kurio naudojimo būdai - komercinės paskirties objektų teritorijos ir bendro naudojimo (miestų, miestelių ir kaimų ar savivaldybių bendro naudojimo) teritorija; rytinėje pusėje ribojasi su rekreacinių miškų sklypu; pietinėje pusėje su sklypu Vanagupės g. 45, kurio naudojimo būdas – rekreacinės teritorijos.

Arčiau kaip 250 m atstumu nėra 330 kV ir aukštesnės įtampos elektros linijų. Teritorija nepatenka į pramonės, sandėliavimo, atliekų saugojimo ir panašių, keliančių pavojų gyventojų sveikatai teritoriją bei nekelia apribojimų gretimoms teritorijoms.

11.6. Teritorija, reljefas

Žemės sklype atlikti topografiniai tyrinėjimai. Pateikta ataskaita, kuria vadovaujantis rengiami sklypo plano sprendiniai. Brėžiniai rengiami 2024 m. atliktos skaitmeninės topo nuotraukos (TIIS1-20240105-000986; M 1:500) pagrindu. Koordinatų sistema LKS-94. Aukščių sistema – LAS07.

11.7. Želdiniai

Žemės sklypas pilnai sutvarkytas, įrengti pėsčiųjų takai, automobilių stovėjimo aikštelės, visa kita teritorija apželdinta veja, auga brandūs lapuočiai ir spygliuočiai medžiai.

Želdiniai saugomi ir tvarkomi pagal LR aplinkos ministro 2008-01-31 įsakymo Nr. D1-87 „Saugotinių medžių ir krūmų kirtimo, persodinimo ar kitokio pašalinimo atveju, šių darbų vykdymo ir leidimų šiems darbams išdavimo, medžių ir krūmų vertės atlyginimo tvarkos aprašas“ (Žin., 2008, Nr. 17-611) reikalavimus.


11.8. Klimato sąlygos

Charakteristika	Mato vnt.	Kiekis
Vidutinė metinė oro temperatūra	°C	+7,0
Absoliutus oro temperatūros maksimumas	°C	+34
Absoliutus oro temperatūros minimumas	°C	-33,4
Santykinis oro drėgnumas (metinis)	%	80

TP24/03-PRPP-BD-AR	Lapas	Lapų	Laida
	5	9	0

Projektas rengiamas vadovaujantis Palangos miesto savivaldybės tarybos 2004 m. liepos 8 d. sprendimu Nr. 182 patvirtintu „Žemės sklypo Vanaqupės g. 33, Palangoje, detalusis planas“, sprendiniais.

- žemės sklypas Nr. 1 – kitos paskirties, gyvenamoji teritorija (daugiabučių statinių gyvenamoji teritorija, indeksas G3); numatoma esamų poilsio namų paskirties keitimas iš poilsio namų į gyvenamąjį pastatą;
- žemės sklypas Nr. 2 – kitos paskirties, rekreacinės teritorijos (indeksas R1.2).

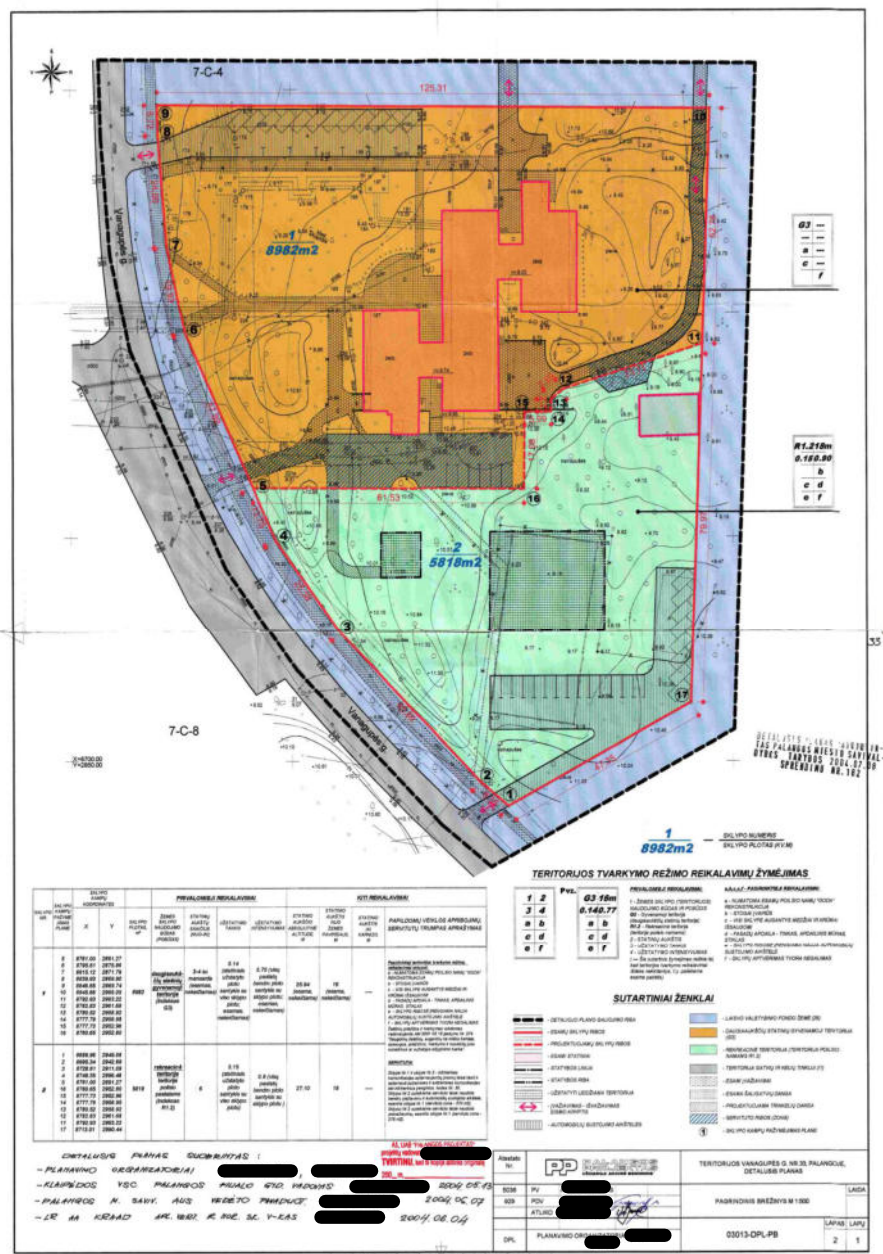

PROJEKTINIŲ SPRENDIMŲ AIŠKINAMASIS RAŠTAS

Šio projekto tikslas, neatliekant statybos darbų, pakeisti esamo pastato (unikalus Nr. 2596-7003-3016), Vanagupės g. 33, Palangoje, paskirties grupę bei pagrindinę naudojimo paskirtį.

12. Pastato išdėstymas sklype, aplinkos sutvarkymas

[važiavimai į sklypą yra keli, du iš Vanagupės gatvės. Prie įvažiavimų, pagal detalų planą, projektuojamos automobilių stovėjimo vietos. Pastatas sklype - laisvo planavimo principu (esamas ir nekeičiamas).

Sklype, aplink pastatą, sutvarkyta aplinka, įrengti pėsčiųjų takai, apželdintas, auga daug brandžių saugomų medžių. Likusi sklypo dalis - želdinių zona su žole. Yra įrengtos vaikų žaidimo bei ramaus poilsio zonos. Arčiausiai prie šiaurės rytų įvažiavimo į sklypą yra įrengta, dengta aikštelė buitinių atliekų konteineriams, kuriame laikinai kaupiamos komunalinės ir buitinės atliekos.



13. Statinio paskirties ir techniniai rodikliai

Pastatas atskirai stovintis sklype. NT Registro išrašė nurodyta, kad iki pastato paskirties keitimo jau yra suformuoti 57 vnt. atskiri nekilnojamojo turto kadastro objektai. Esami atskiri nekilnojamojo turto kadastro objektai suformuoti taip, kad kiekvienas objektas, keičiant paskirtį, gali būti naudojamas kaip gyvenamojo pastato butas. Pastato tūryje yra garažai – 3 vnt., sandėlis ir elektros skydinė. Pastato rodikliai:

	Esama	Būsima (projektuojama)
Paskirties grupė	viešosios rekreacijos	daugiabučių
Pagrindinė naudojimo paskirtis	viešojo poilsio	daugiabučių
Butų skaičius (gyvenamame name), iš jų:		57 vnt. Esamas, NT Registre įregistruotų, atskirų kadastro objektų kiekis
1 kambario		16 vnt.
2 ir daugiau kambarių		41 vnt.
užstatymo plotas	4949,10 m ²	4949,10 m ²
bendras plotas	4373,50 m ²	4373,50 m ²
naudingas plotas	43,93 m ²	2711,81 m ²
pagrindinis plotas	2626,90 m ²	----
statybinis tūris	18212 m ³	18212 m ³
pastato aukštų skaičius	4	4

Statinio planas su patalpų eksplikacija, patalpų naudojimo paskirtimis, patalpų plotų rodikliais pateikiami brėžinyje.

TP24/03-PRPP-BD-AR	Lapas	Lapų	Laida
	7	9	0

14. *Transporto ir pėsčiųjų judėjimo sprendiniai*

Šiuo metu transporto ryšius su kitomis miesto dalimis užtikrina Vanagupės ir Vytauto gatvės. Nustatytos gatvių raudonosios linijos sudaro galimybę vystyti inžinerinę infrastruktūrą ir ją eksploatuoti. Esamų gatvių tinklas užtikrina gerą susisiekimą.

Minimalus automobilių stovėjimo vietų skaičius apskaičiuotas pagal STR 2.06.04:2014 „Gatvės ir vietinės reikšmės keliai. Bendrieji reikalavimai“ 30 lentelę.

Eil. Nr.	Pastatų tipai, paskirčių grupės, paskirtys, pavadinimai	Minimalus automobilių stovėjimo vietų skaičius
	Pastatai	
I	Gyvenamieji pastatai	
2.	Daugiabučių pastatų paskirties grupė	1 vieta vienam butui

Viso sklypo ribose ir pastato tūryje yra 57 automobilių stovėjimo vietos. Nuo automobilių stovėjimo aikštelės iki įėjimo į patalpas yra įrengti pėsčiųjų takai.

15. *Inžinerinių tinklų sprendiniai*

Visi pastato eksploatacijai būtini inžineriniai tinklai - esami. Todėl nenumatomi inžinerinių tinklų pakeitimai.

16. *Atliekų tvarkymas*

Atliekų tvarkymas vykdomas vadovaujantis LR *Atliekų tvarkymo įstatymu* (Žin., 1998-07-08; aktuali dokumento redakcija); „Atliekų tvarkymo taisyklėmis“ patvirtintomis Aplinkos ministro 2003-12-30 įsakymu Nr.722 (Žin., 2004, Nr.68-2381).

Buitinės atliekos. Tai įvairi vienkartinio panaudojimo tara, higienos tikslams naudojamas polietilenas, popierius, nedidelė dalis stiklo duženų ir kt. Sklype, prie įvažiavimo į teritoriją šių atliekų surinkimui yra pastatyti konteineriai, kurie išvežami pagal sudarytą sutartį su atliekas tvarkančia įmone.

17. *Galima įtaka aplinkai, gyventojams, gretimoms teritorijoms*

Dėl pastato paskirties keitimo kaimyninių sklypų ir pastatų naudotojai nepatogumų nepatirs, kadangi nebus vykdomi jokie statybos darbai. Poilsio zonos ir vaikų žaidimo aikštelė jau yra įrengtos. Automobilių parkavimo vietos įrengtos ir jų kiekis nedidindamas, todėl neigiamo poveikio dėl padidėjusio transporto kiekio neturėtų būti. Sklypas gausiai apželdintas, todėl aplinkos oras turės tik teigiamą įtaką aplinkai.

18. *Preveninės civilinės saugos, apsaugos nuo vandalizmo priemonės*

LR civilinės saugos įstatyme (Žin., 2009, Nr. 159-7207) yra numatyta, jog gyventojai, kurie ekstremaliųjų situacijų metu neturi priskirtų privalomų darbų ir užduočių, laikinai apsaugomi kolektyvinės apsaugos statiniuose. Kolektyvinės apsaugos statinys yra apibrėžiamas kaip esamas (kasdieninėje veikloje naudojamas) statinys arba patalpa, kurią ekstremaliųjų situacijų ar karo metu galima pritaikyti gyventojams apsaugoti nuo atsiradusių gyvybei ar sveikatai pavojingų veiksnių.

Šių statinių poreikio nustatymą reglamentuoja LR Vyriausybės 2010 m. gegužės 12 d. nutarimu Nr. 529 patvirtintas tvarkos aprašas (Žin., 2010, Nr. 56-2756). Parinkti statiniai turi užtikrinti galimybę organizuoti ne mažiau kaip 10 proc. visų savivaldybės gyventojų, o taip pat vaikų iki 7 m. amžiaus ir neįgaliųjų gyventojų apsaugą. Projektuojamas poilsio pastatas nepriskiriamas kolektyvinės apsaugos statiniui ir prevencinės civilinės saugos priemonės projektuojamame pastate nenumatomos. Projektuojamas statinys nepriskiriamas pavojingų objektų kategorijai, avarijų tikimybė maža. Įvykus avarijai objekto eksploatacija bus nutraukiama, avarijos metu veikla nenumatoma. Avarijos padariniai šalinami pagal nustatytą tvarką.

Apsaugai nuo vandalizmo viešai pasiekiamose fasado zonose parenkamos ilgalaikės, tvirtos, neteplios medžiagos. Pastate įrengiama apsauginė signalizacija su galimybe pajungti į centralizuotą apsaugos pultą. Pastato durys bus su patikimais užraktais. Įėjimų į pastatą neslepia želdiniai ir priestatai, šalimais nėra nišų ar kitų vietų slėptis bei kliūčių matyti įėjimo duris iš toliau. Įėjimai ir erdvė už įėjimo durų nuolat apšviesti natūralia ar dirbtine šviesa. Teritorija tamsiuoju paros metu apšviesta. Dirbtinis apšvietimas įjungiamas automatiškai.

TP24/03-PRPP-BD-AR	Lapas	Lapų	Laida
	8	9	0

Esamas tinkamas, gaisrinių automobilių privažiavimas prie statinių, numatytos gaisro plitimą ribojančios priemonės, apsaugos nuo gaisro priemonės pastatų statybos ir eksploatacijos metu. Pastatų išorės lauko gaisrų gesinimas numatytas iš gaisrinių hidrantų, kurie įrengti centralizuotuose miesto vandentiekio tinkluose Vanagupės gatvėje ne didesniu nei 200m atstumu nuo hidranto iki tolimiausio pastato ribos.

19. Projektinių sprendinių atitiktis projekto rengimo dokumentams


Statinio projektas rengiamas pagal suderintą projektavimo užduotį, vadovaujantis „Žemės sklypo Vanagupės g. 33, Palangoje, detalusis planas“, patvirtinto Palangos miesto savivaldybės tarybos 2004 m. liepos 8 d. sprendimu Nr. 182, sprendiniais.

Projekte numatyti sprendiniai užtikrina trečiųjų asmenų interesų apsaugos reikalavimus ir nepažeidžia jų interesų.



Statinio užstatymo plotas, intensyvumo rodikliai, neprieštaruja rodikliams, pateiktiems detaliojo plano reikalavimuose. Esama architektūrinė išraiška, apdailos medžiagos ir spalvinis sprendimas, bei esamas aplinkos sutvarkymas užtikrina ir neprieštaruja esminiems statinio architektūros, aplinkos, kraštovaizdžio formuojamiems reikalavimams.

TP24/03-PRPP-BD-AR	Lapas	Lapų	Laida
	9	9	0

EKSPLIKACIJA IR RODIKLIAI	
Pavadinimas	Kiekis
PASTATO NAUDOJIMO PASKIRTIS ESAMA: PASTATAS (UNIK.NR. 2599-0001-8010): pastato paskirties grupė - viešosios rekreacijos pastato paskirtis - viešojo poilsio BŪSIMA (PROJEKTUOJAMA): pastato paskirties grupė - daugiabučių pastato paskirtis - daugiabučių	Esami nekilnojamojo turto objektai - 57 vnt. keičiama paskirtis į daugiabučio gyvenamojo namo butus - 57 butai.
Esamos automobilių stovėjimo vietos	57 vietos
Sklypo plotas	8982,0 m²
Sklypo užstatymo intensyvumas (Bendras plotas - 4373,50 m²)	0,49 (pagal TPD - esama)
Sklypo užstatymo tankumas (Užstatytas plotas - 4949,10 m²)	55% (pagal TPD - esama)
Pastato aukštis	11.60 m (pagal TPD - 16,0m)
Energetinio naudingumo klasė	F
Pastato akustinio komforto sąlygų klasė	C
Pastato ugniai atsparumas	II

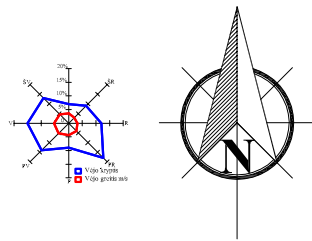

SITUACIJOS PLANAS M1:10 000

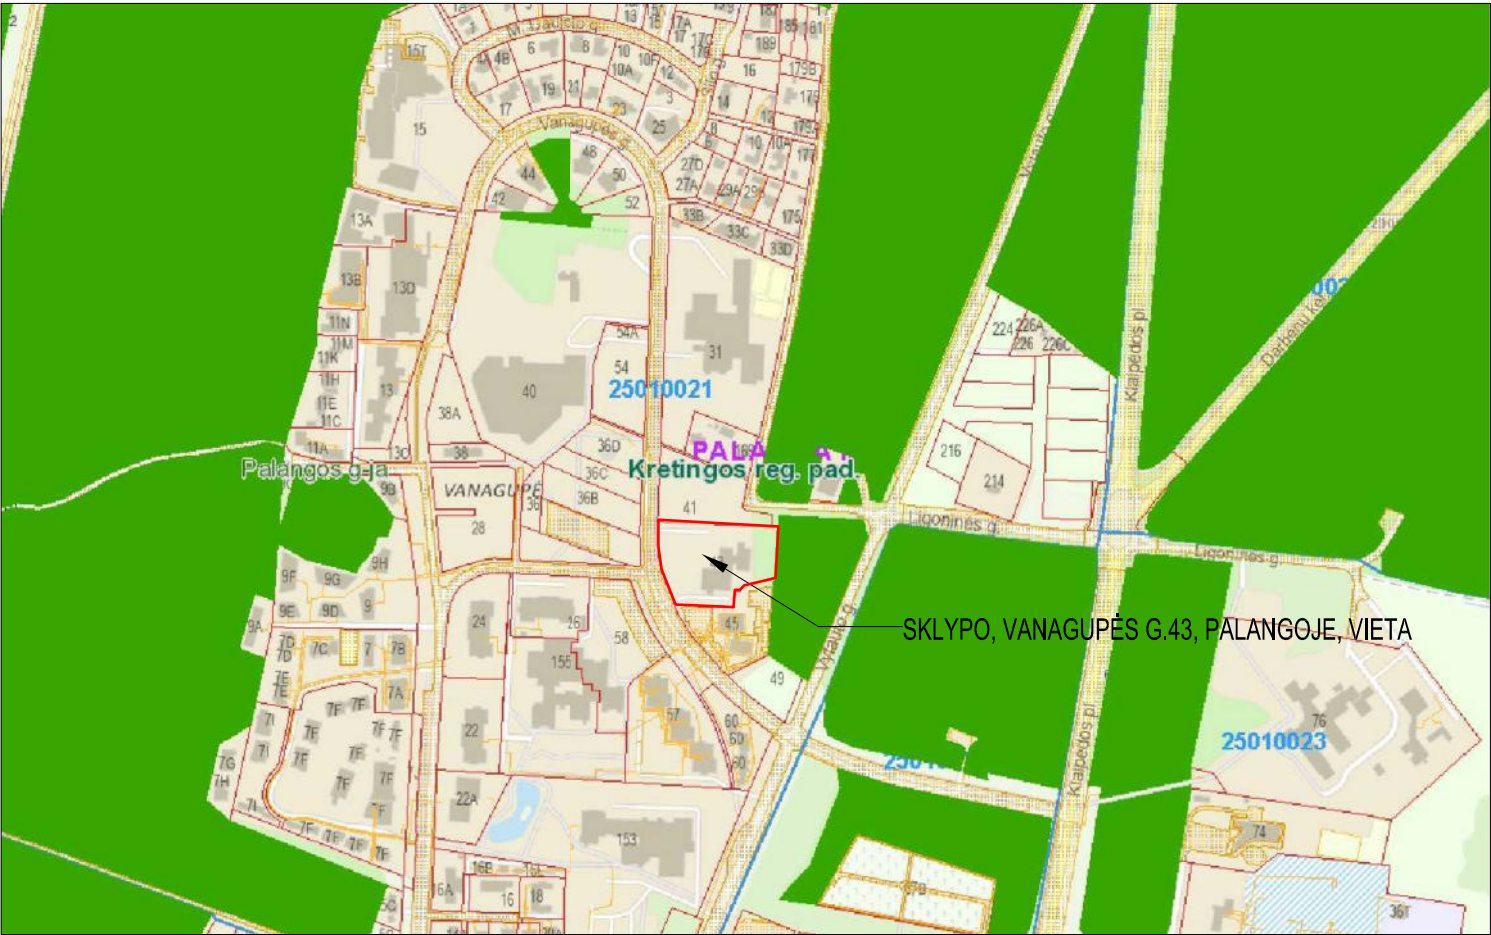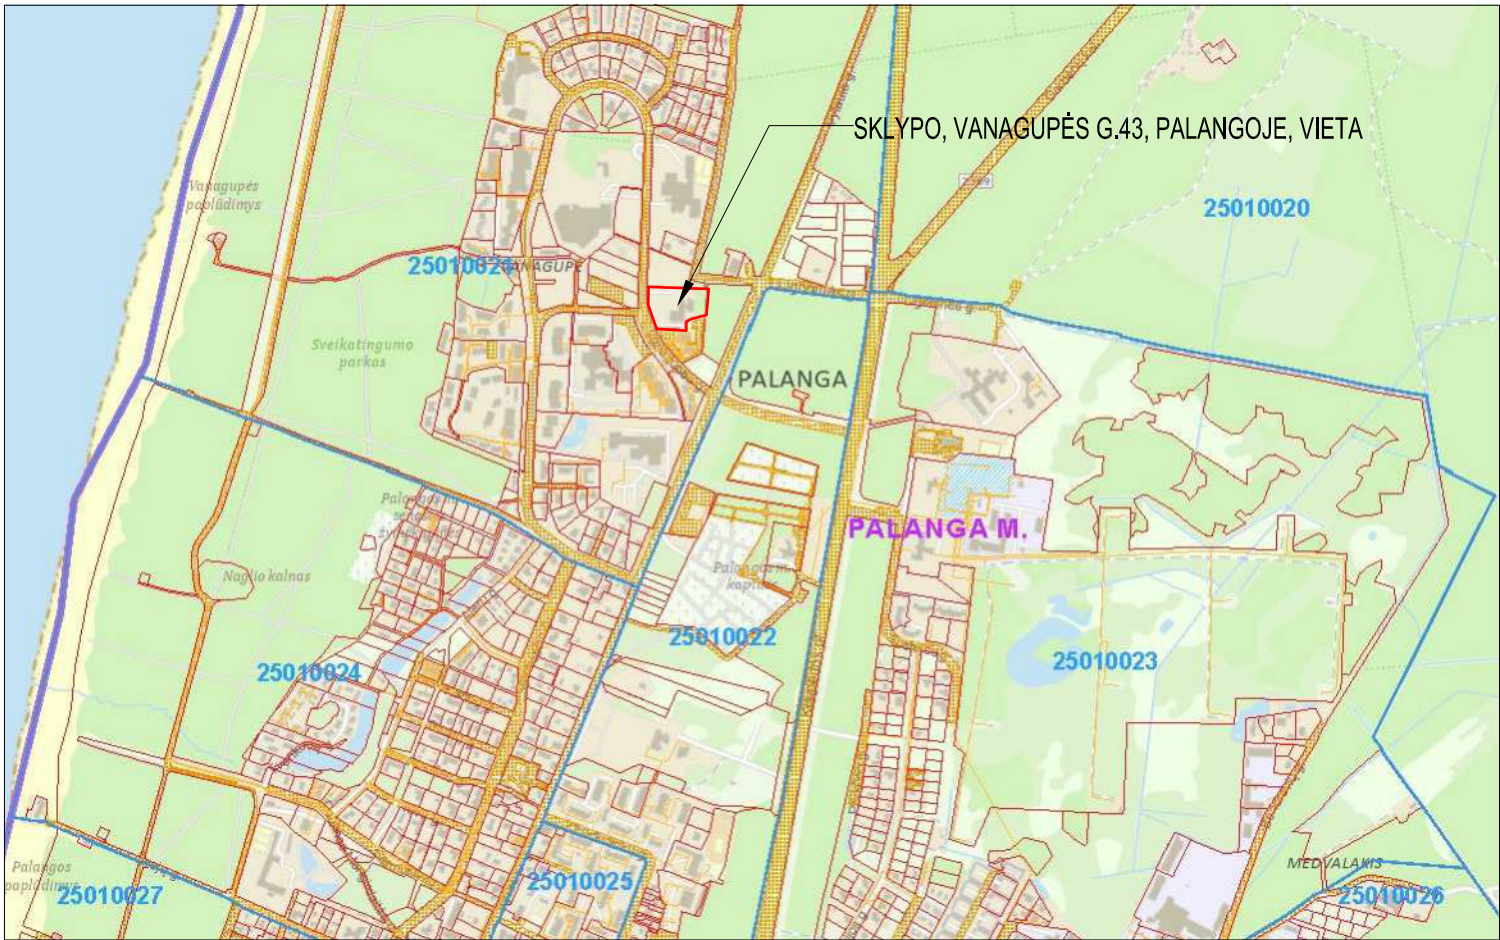


SITUACIJOS PLANAS M1:5000

GRAFINIS ŽYMĖJIMAS

Esamo sklypo riba

0	2024-11	1.Projektinių pasiūlymų viešinimui.		
Laida	Išleidimo data	Laidos statusas. Keitimo priežastis (jei taikoma).		
Kval. patv. dok. Nr.	 UAB "A22" Liepų g. 48B, Klaipėda ĮŲ 301306729		Statinio projekto pavadinimas: POILSIO PASKIRTIES PASTATO, VANAGUPĖS G. 43, PALANGOJE, PASKIRTIES KEITIMO Į GYVENAMOSIOS PASKIRTIES PASTATĄ, PROJEKTAS	
A408	PV	Aurelija Butrimavičienė	Dokumento pavadinimas: SITUACIJOS PLANAS M1:5000 SITUACIJOS PLANAS M1:10 000	Laida
				0
LT	Statytojas ir (arba) Užsakovas: Poilsio namų, esančių Vanagupės g. 33, Palangoje, savininkų bendrija		Dokumento žymuo: TP24/03-PRPP-BD-B. 01	Lapas 1
				Lapų 1

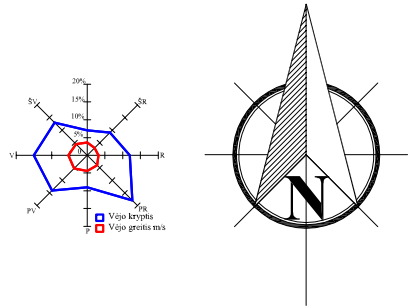

EKSPLIKACIJA IR RODIKLIAI	
Pavadinimas	Kiekis
PASTATO NAUDOJIMO PASKIRTIS ESAMA: PASTATAS (UNIK.NR. 2599-0001-8010): pastato paskirties grupė - viešosios rekreacijos pastato paskirtis - viešojo polsio BŪSIMA (PROJEKTUOJAMA): pastato paskirties grupė - daugiabučių pastato paskirtis - daugiabučių	Esami nekilnojamojo turto objektai - 57 vnt. keičiama paskirtis į daugiabučio gyvenamojo namo butus - 57 butai.
Esamos automobilių stovėjimo vietos	57 vietos
Sklypo plotas	8982,0 m ²
Sklypo užstatymo intensyvumas (Bendras plotas - 4373,50 m ²)	0,49 (pagal TPD - esama)
Sklypo užstatymo tankumas (Užstatytas plotas - 4949,10 m ²)	55% (pagal TPD - esama)
Pastato aukštis	11.60 m (pagal TPD - 16,0m)
Energetinio naudingumo klasė	F
Pastato akustinio komforto sąlygų klasė	C
Pastato ugniai atsparumas	II

EKSPLIKACIJA

- Daugiabutis gyvenamasis pastatas;
- Kiemo aikštelės - automobilių stovėjimo vietos;
- Vieta ramaus poilsio zonai (vyresnio amžiaus žmonėms);
- Vieta ramaus poilsio zonai (vaikų žaidimo aikštei)
- Kiemo aikštelė - buitinių atliekų konteineriui.



GRAFINIS ŽYMĖJIMAS	
	Esamo sklypo riba
	Kaimyninių sklypų esamos ribos
	Įvažiavimai/įėjimai į sklypą (įvažiavimas tik spec.transportui)
	Automobilių parkavimo vietos
	Trinkelio dangos: pėsčiųjų takai, parkingas
	Apželdinta sklypo dalis
	Buitinių atliekų surinkimo konteinerio vieta

TIIIS1-20241021-069358					
Plano tipas: Topografinis planas - pilnas turinys					
Objekto adresas: Palanga, Vanagupės g. 43					
Aukščių sistema	Koordinatų sistema	Pagrindinis objektų tikslumas, cm			
LAS07	LKS-94	Horizontalus:	10	Vertikalus:	10
O. K. įmonė					
Kv. paž. Nr.	Vardas, pavardė	Parašas	Data		
1GKV-772	O. K.		2024-10-21	A.V.	
Užsakovas		Mastelis	Lapo Nr.	Lapų sk.	
		1:500	1	1	


0	2024-11	1.Projektinių pasiūlymų viešinimui.			
Laida	Išleidimo data	Laidos statusas. Keitimo priežastis (jei taikoma).			
Kval. patv. dok. Nr.	UAB "A22" Liepų g. 48B, Klaipėda i/k 301306729		Statinio projekto pavadinimas: POILSIO PASKIRTIES PASTATO, VANAGUPĖS G. 43, PALANGOJE, PASKIRTIES KEITIMO Į GYVENAMOSIOS PASKIRTIES PASTATĄ, PROJEKTAS		
A408	PV	Aurelija Butrimavičienė	Dokumento pavadinimas: SKLYPO PLANAS M1:500		Laida
					0
LT	Statytojas ir (arba) Užsakovas: Poilsio namų, esančių Vanagupės g. 33, Palangoje, savininkų bendrija		Dokumento žymuo: TP24/03-PRPP-BD-B. 02		Lapas Lapų
					1 1

PUŠRŪSIO PATALPŲ EKSPLIKACIJA					
PATALPOS NR.	PATALPOS PAVADINIMAS	BENDRAS PLOTAS M2	NAUDINGAS PLOTAS M2	PAGALBINIS PLOTAS M2	GARAŽŲ PLOTAS M2
BENDROS PUŠRŪSIO PATALPOS					
P1	SANDĖLIS	21,90		21,90	
P2	SANDĖLIS	70,69		70,69	
P3	SANDĖLIS	72,59		72,59	
P4	SANDĖLIS	71,30		71,30	
P5	SANDĖLIS	69,72		69,72	
P6	SANDĖLIS	41,34		41,34	
P7	ELEKTROS SKYDINĖ	10,10		10,10	
P8	KORIDORIUS	15,27		15,27	
P9	SANDĖLIS	15,04		15,04	
P10	SANDĖLIS	13,52		13,52	
P11	KORIDORIUS	41,89		41,89	
P12	KORIDORIUS	44,54		44,54	
P13	SANDĖLIS	13,57		13,57	
P14	SANDĖLIS	13,86		13,86	
P16	SANDĖLIS	30,00		30,00	
P17	SANDĖLIS	20,22		20,22	
P18	SANDĖLIS	20,22		20,22	
P21	SANDĖLIS	68,60		68,60	
P22	SANDĖLIS	68,60		68,60	
VISO BENDRŲ PUŠRŪSIO PATALPŲ		722,97	0,00	722,97	0,00
BUTAS NR.12 (Pusrūsio patalpos)					
P-15	PATALPA	13,73		13,73	
VISO BUTO NR.12		13,73	0,00	13,73	0,00
BUTAS NR.14 (Pusrūsio patalpos)					
P-19	PATALPA	16,86		16,86	
P-20	PATALPA	33,28		33,28	
P-23	PATALPA	31,76		31,76	
VISO BUTO NR.14		81,90	0,00	81,90	0,00
VISO PIRMO AUKŠTO:		818,60	0,00	818,60	0,00

VISO PASTATO PATALPŲ EKSPLIKACIJA				
	BENDRAS PLOTAS m2	NAUDINGAS PLOTAS m2	PAGALBINIS PLOTAS m2	GARAŽŲ m2
PUŠRŪSYS	818,60		818,60	
PIRMAS AUKŠTAS	878,47	608,72	215,68	54,07
ANTRAS AUKŠTAS	822,99	615,57	207,42	
TREČIAS AUKŠTAS	818,97	596,2	222,77	
KETVIRTAS AUKŠTAS	219,17	109,80	109,37	
PASTOGĖ SU ANTRESOLE	797,02	668,82	128,2	
VISO :	4373,50	2599,11	1720,32	54,07


GRAFINIS ŽYMĖJIMAS	
	Buto riba
	Garažo riba
	Sandėlio riba

PASTABA.
Nurodytos ribos sutampa su esama NT
Registre [registruoto nekilnojamojo turto
kadastro objekto riba.

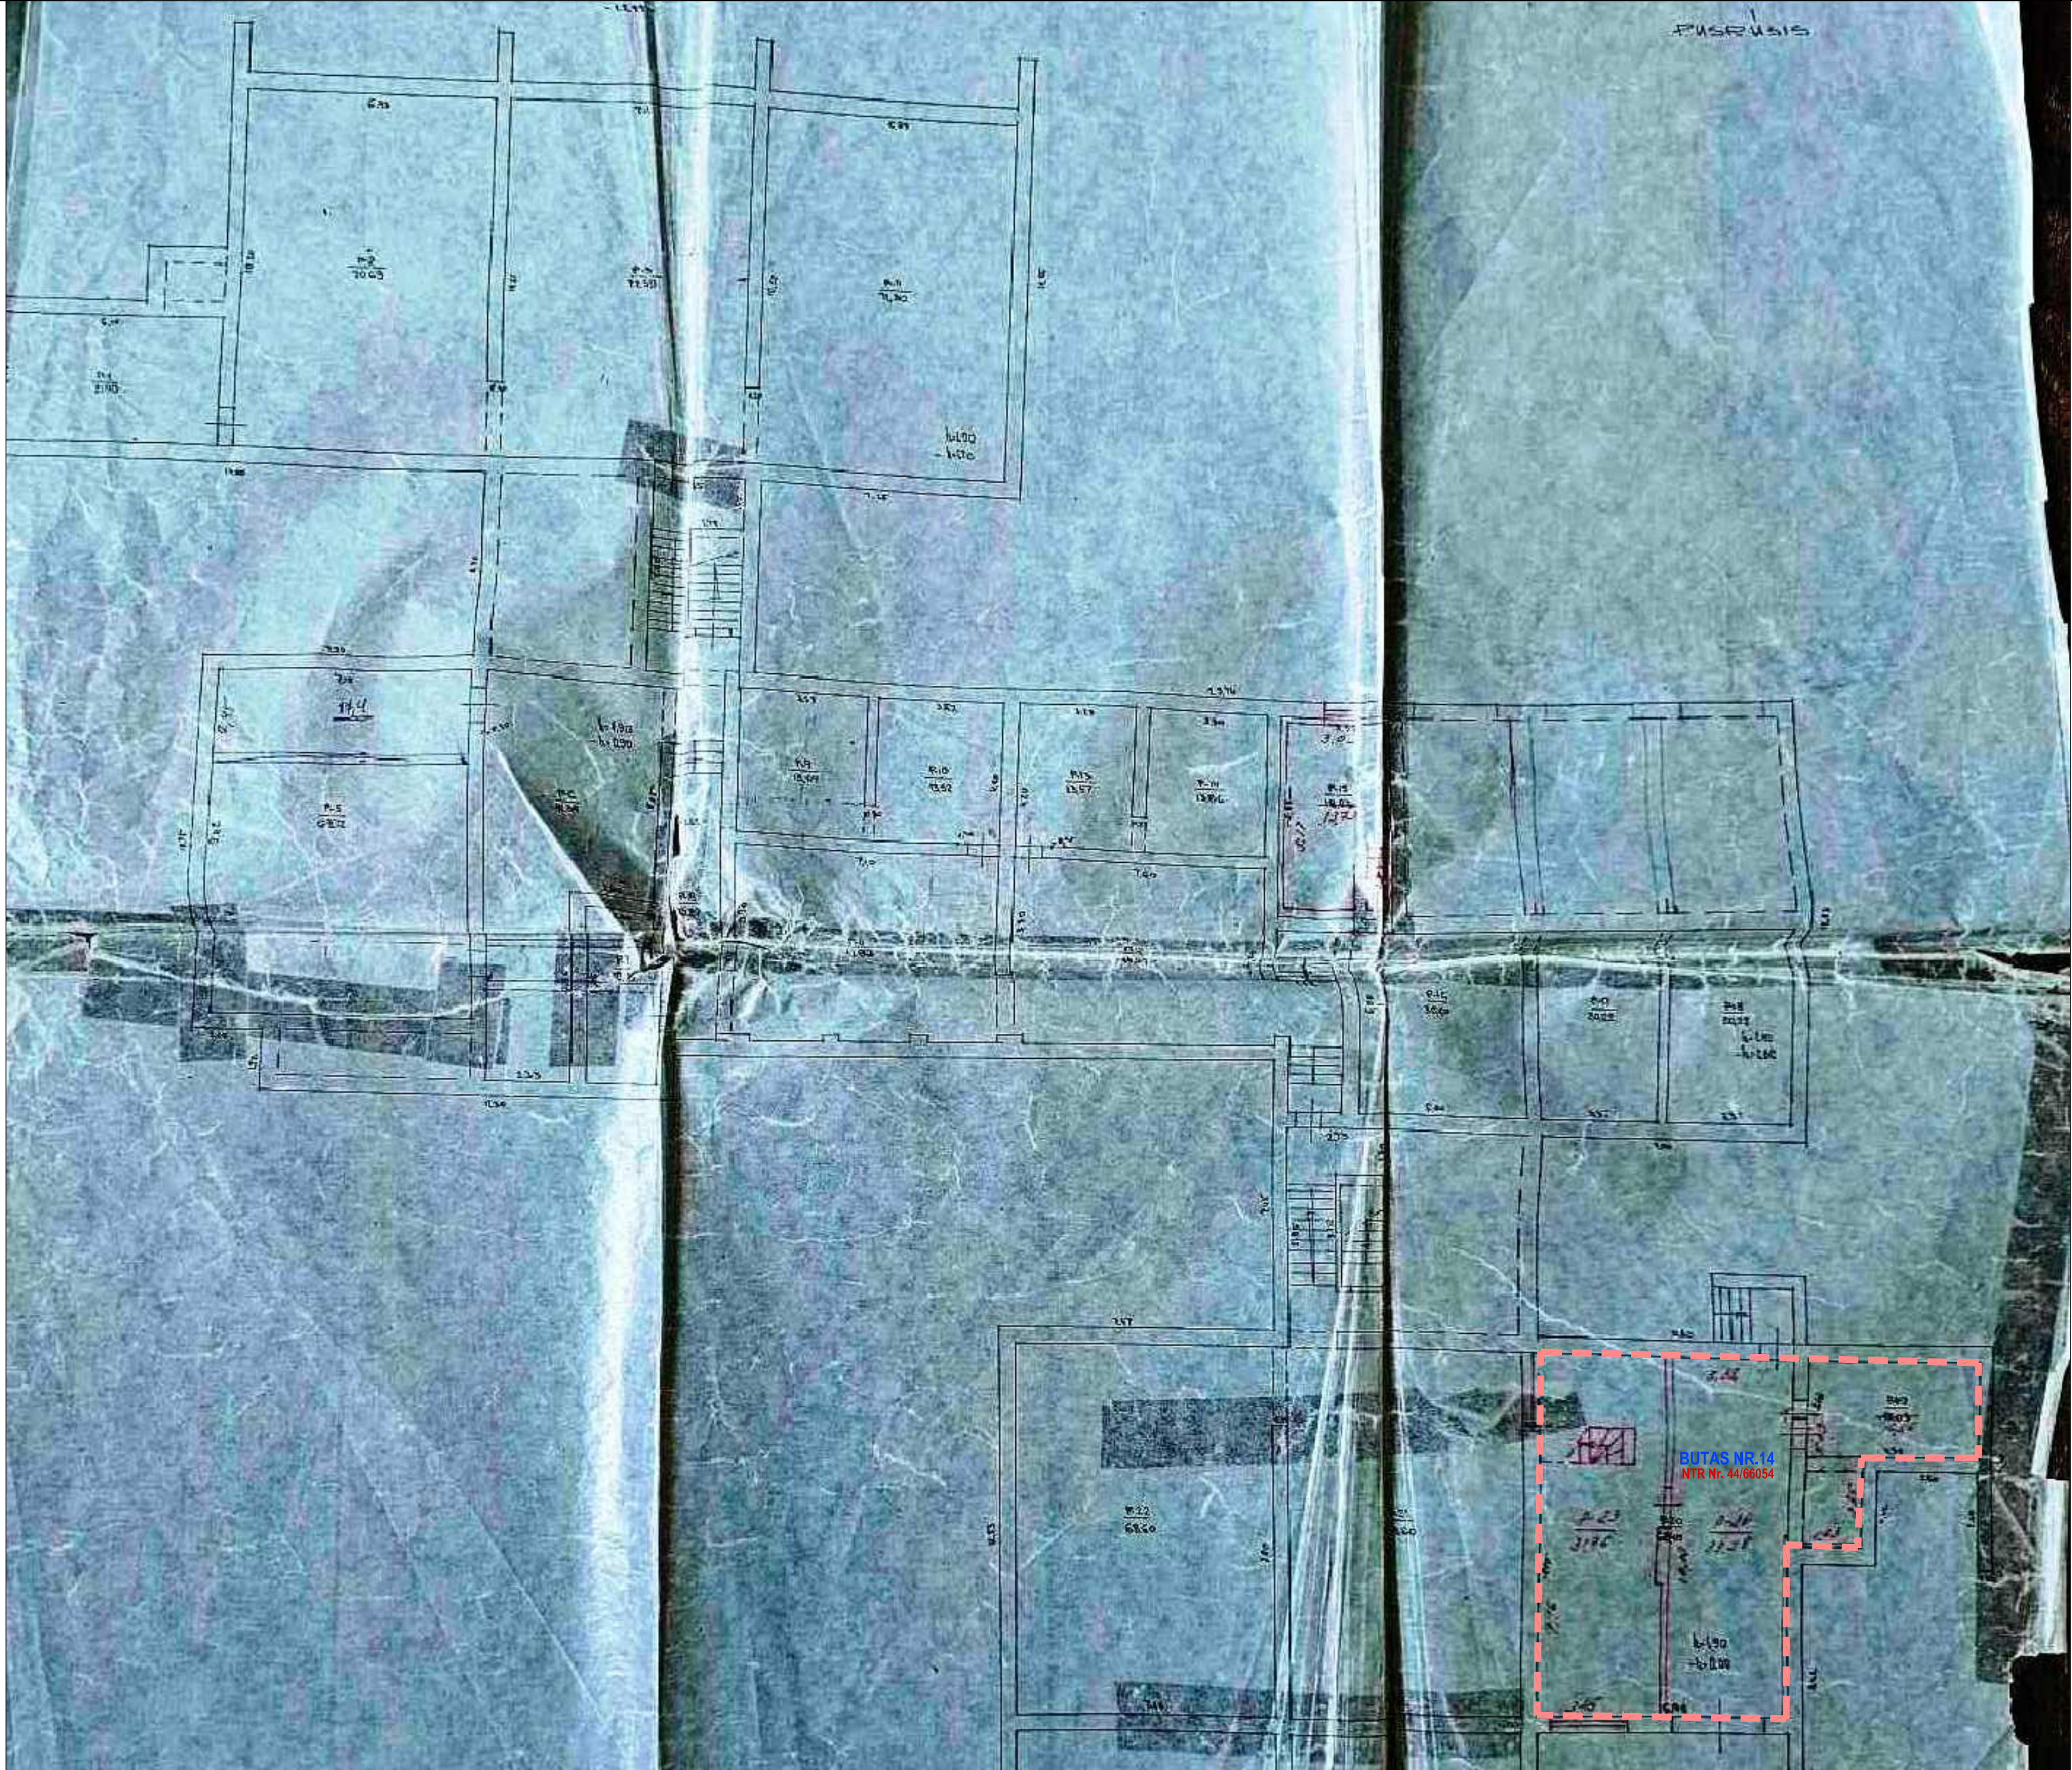

0	2024-11	1. Projektinių pasiūlymų viešinimui.							
Laida	Išleidimo data	Laidos statusas. Keitimo priežastis (jei taikoma).							
Kval. patv. dok. Nr.	 UAB "A22" Liepų g. 48B, Klaipėda į/k 301306729		Statinio projekto pavadinimas: POILSIO PASKIRTIES PASTATO, VANAGUPĖS G. 43, PALANGOJE, PASKIRTIES KEITIMO Į GYVENAMOSIOS PASKIRTIES PASTATĄ, PROJEKTAS						
A408	PV	Aurelija Butrimavičienė	Dokumento pavadinimas: PUSRŪSIO PLANAS M1:200		Laida				
A408	PDV	Aurelija Butrimavičienė			0				
LT	Statytojas ir (arba) Užsakovas: Poilsio namų, esančių Vanagupės g. 33, Palangoje, savininkų bendrija			Dokumento žymuo: TP24/03-PRPP-BD-B. 03	<table><tr><td>Lapas</td><td>Lapų</td></tr><tr><td>1</td><td>1</td></tr></table>	Lapas	Lapų	1	1
Lapas	Lapų								
1	1								

ANTRO AUKŠTO PATALPŲ EKSPLIKACIJA				
PATALPOS NR.	PATALPOS PAVADINIMAS	BENDRAS PLOTAS M2	NAUDINGAS PLOTAS M2	PAGALBINIS PLOTAS M2
BENDRO NAUDOJIMO PATALPOS				
2-1	KORIDORIUS	22.41		22.41
2-25	SANDĖLIS	5.74		5.74
2-68	KORIDORIUS	8.46		8.46
VISO BENDRO NAUDOJIMO PATALPŲ		36,61	0,00	36,61
BUTAS NR.17				
2-2	KORIDORIUS	2.77		2.77
2-3	KORIDORIUS	2.70		2.70
2-4	KAMBARYS	15.80	15.80	
2-5	SAN.MAZGAS	5.03		5.03
VISO BUTO NR.17		26,30	15,80	10,50
BUTAS NR.18				
2-6	PAGALBINĖ PATALPA	5.61		5.61
2-7	KORIDORIUS	8.66		8.66
2-8	KAMBARYS	15.12	15.12	
2-9	KAMBARYS	15.23	15.23	
2-10	VONIA	4.51		4.51
2-11	TUALETAS	2.18		2.18
VISO BUTO NR.18		51,31	30,35	20,96
BUTAS NR.19				
2-12	SAN.MAZGAS	4.47		4.47
2-13	KORIDORIUS	5.38		5.38
2-14	KAMBARYS	16.06	16.06	
VISO BUTO NR.19		25,91	16,06	9,85
BUTAS NR.20				
2-15	KAMBARYS	15.81	15.81	
2-16	KORIDORIUS	5.25		5.25
2-17	SAN.MAZGAS	4.44		4.44
VISO BUTO NR.20		25,50	15,81	9,69
BUTAS NR.21				
2-18	SAN.MAZGAS	4.46		4.46
2-19	KORIDORIUS	5.25		5.25
2-20	KAMBARYS	15.92	15.92	
2-21	KAMBARYS	15.92	15.92	
2-22	SAN.MAZGAS	4.44		4.44
2-23	KORIDORIUS	5.31		5.31
2-24	KORIDORIUS	12.48		12.48
VISO BUTO NR.21		63,78	31,84	31,94
BUTAS NR.22				
2-26	KAMBARYS	5.19	5.19	
2-27	KORIDORIUS	8.58		8.58
2-28	KAMBARYS	33.17	33.17	
2-29	KAMBARYS	17.39	17.39	
2-30	KAMBARYS	12.89	12.89	
2-31	VONIA	2.65		2.65
2-32	TUALETAS	1.16		1.16
VISO BUTO NR.22		81,03	68,64	12,39
BUTAS NR.23				
2-33	SAN.MAZGAS	5.86		5.86
2-34	KORIDORIUS	5.00		5.00
2-35	KAMBARYS	18.77	18.77	
2-36	KAMBARYS	12.14	12.14	
VISO BUTO NR.23		41,77	30,91	10,86
BUTAS NR.24				
2-37	KAMBARYS	27.40	27.40	
2-38	KAMBARYS	32.63	32.63	
2-39	SAN.MAZGAS	5.35		5.35
VISO BUTO NR.24		65,38	60,03	5,35
BUTAS NR.25				
2-40	KAMBARYS	24.35	24.35	
2-41	KORIDORIUS	1.93		1.93
2-42	KAMBARYS	12.91	12.91	
2-43	KAMBARYS	13.50	13.50	
2-44	SAN.MAZGAS	4.33		4.33
VISO BUTO NR.25		57,02	50,76	6,26
BUTAS NR.26				
2-45	SAN.MAZGAS	5.58		5.58
2-46	KAMBARYS	18.67	18.67	
2-47	KAMBARYS	14.82	14.82	
VISO BUTO NR.26		39,07	33,49	5,58
BUTAS NR.27				
2-48	KAMBARYS	14.26	14.26	
2-49	KAMBARYS	18.91	18.91	
2-50	KAMBARYS	37.28	37.28	
2-51	KORIDORIUS	9.97		9.97
2-52	PAGALBINĖ PATALPA	4.19		4.19
2-53	SAN.MAZGAS	9.14		9.14
2-54	VIRTUVĖ	7.92	7.92	
VISO BUTO NR.27		101,67	78,37	23,30
BUTAS NR.28				
2-55	KAMBARYS	5.56		5.56
2-56	KAMBARYS	16.40	16.40	
2-57	SAN.MAZGAS	3.53		3.53
2-58	KAMBARYS	46.89	46.89	
2-59	TUALETAS	2.20		2.20
2-60	VONIA	4.14		4.14
2-61	KAMBARYS	15.02	15.02	
VISO BUTO NR.28		93,74	78,31	15,43
BUTAS NR.29				
2-62	KAMBARYS	16.04	16.04	
2-63	SAN.MAZGAS	4.32		4.32
2-64	KAMBARYS	30.26	30.26	
VISO BUTO NR.29		50,62	46,30	4,32
BUTAS NR.30				
2-65	KAMBARYS	15.81	15.81	
2-66	KAMBARYS	43.09	43.09	
2-67	SAN.MAZGAS	4.38		4.38
VISO BUTO NR.30		63,28	58,90	4,38
VISO ANTRO AUKŠTO:		822,99	615,57	207,42

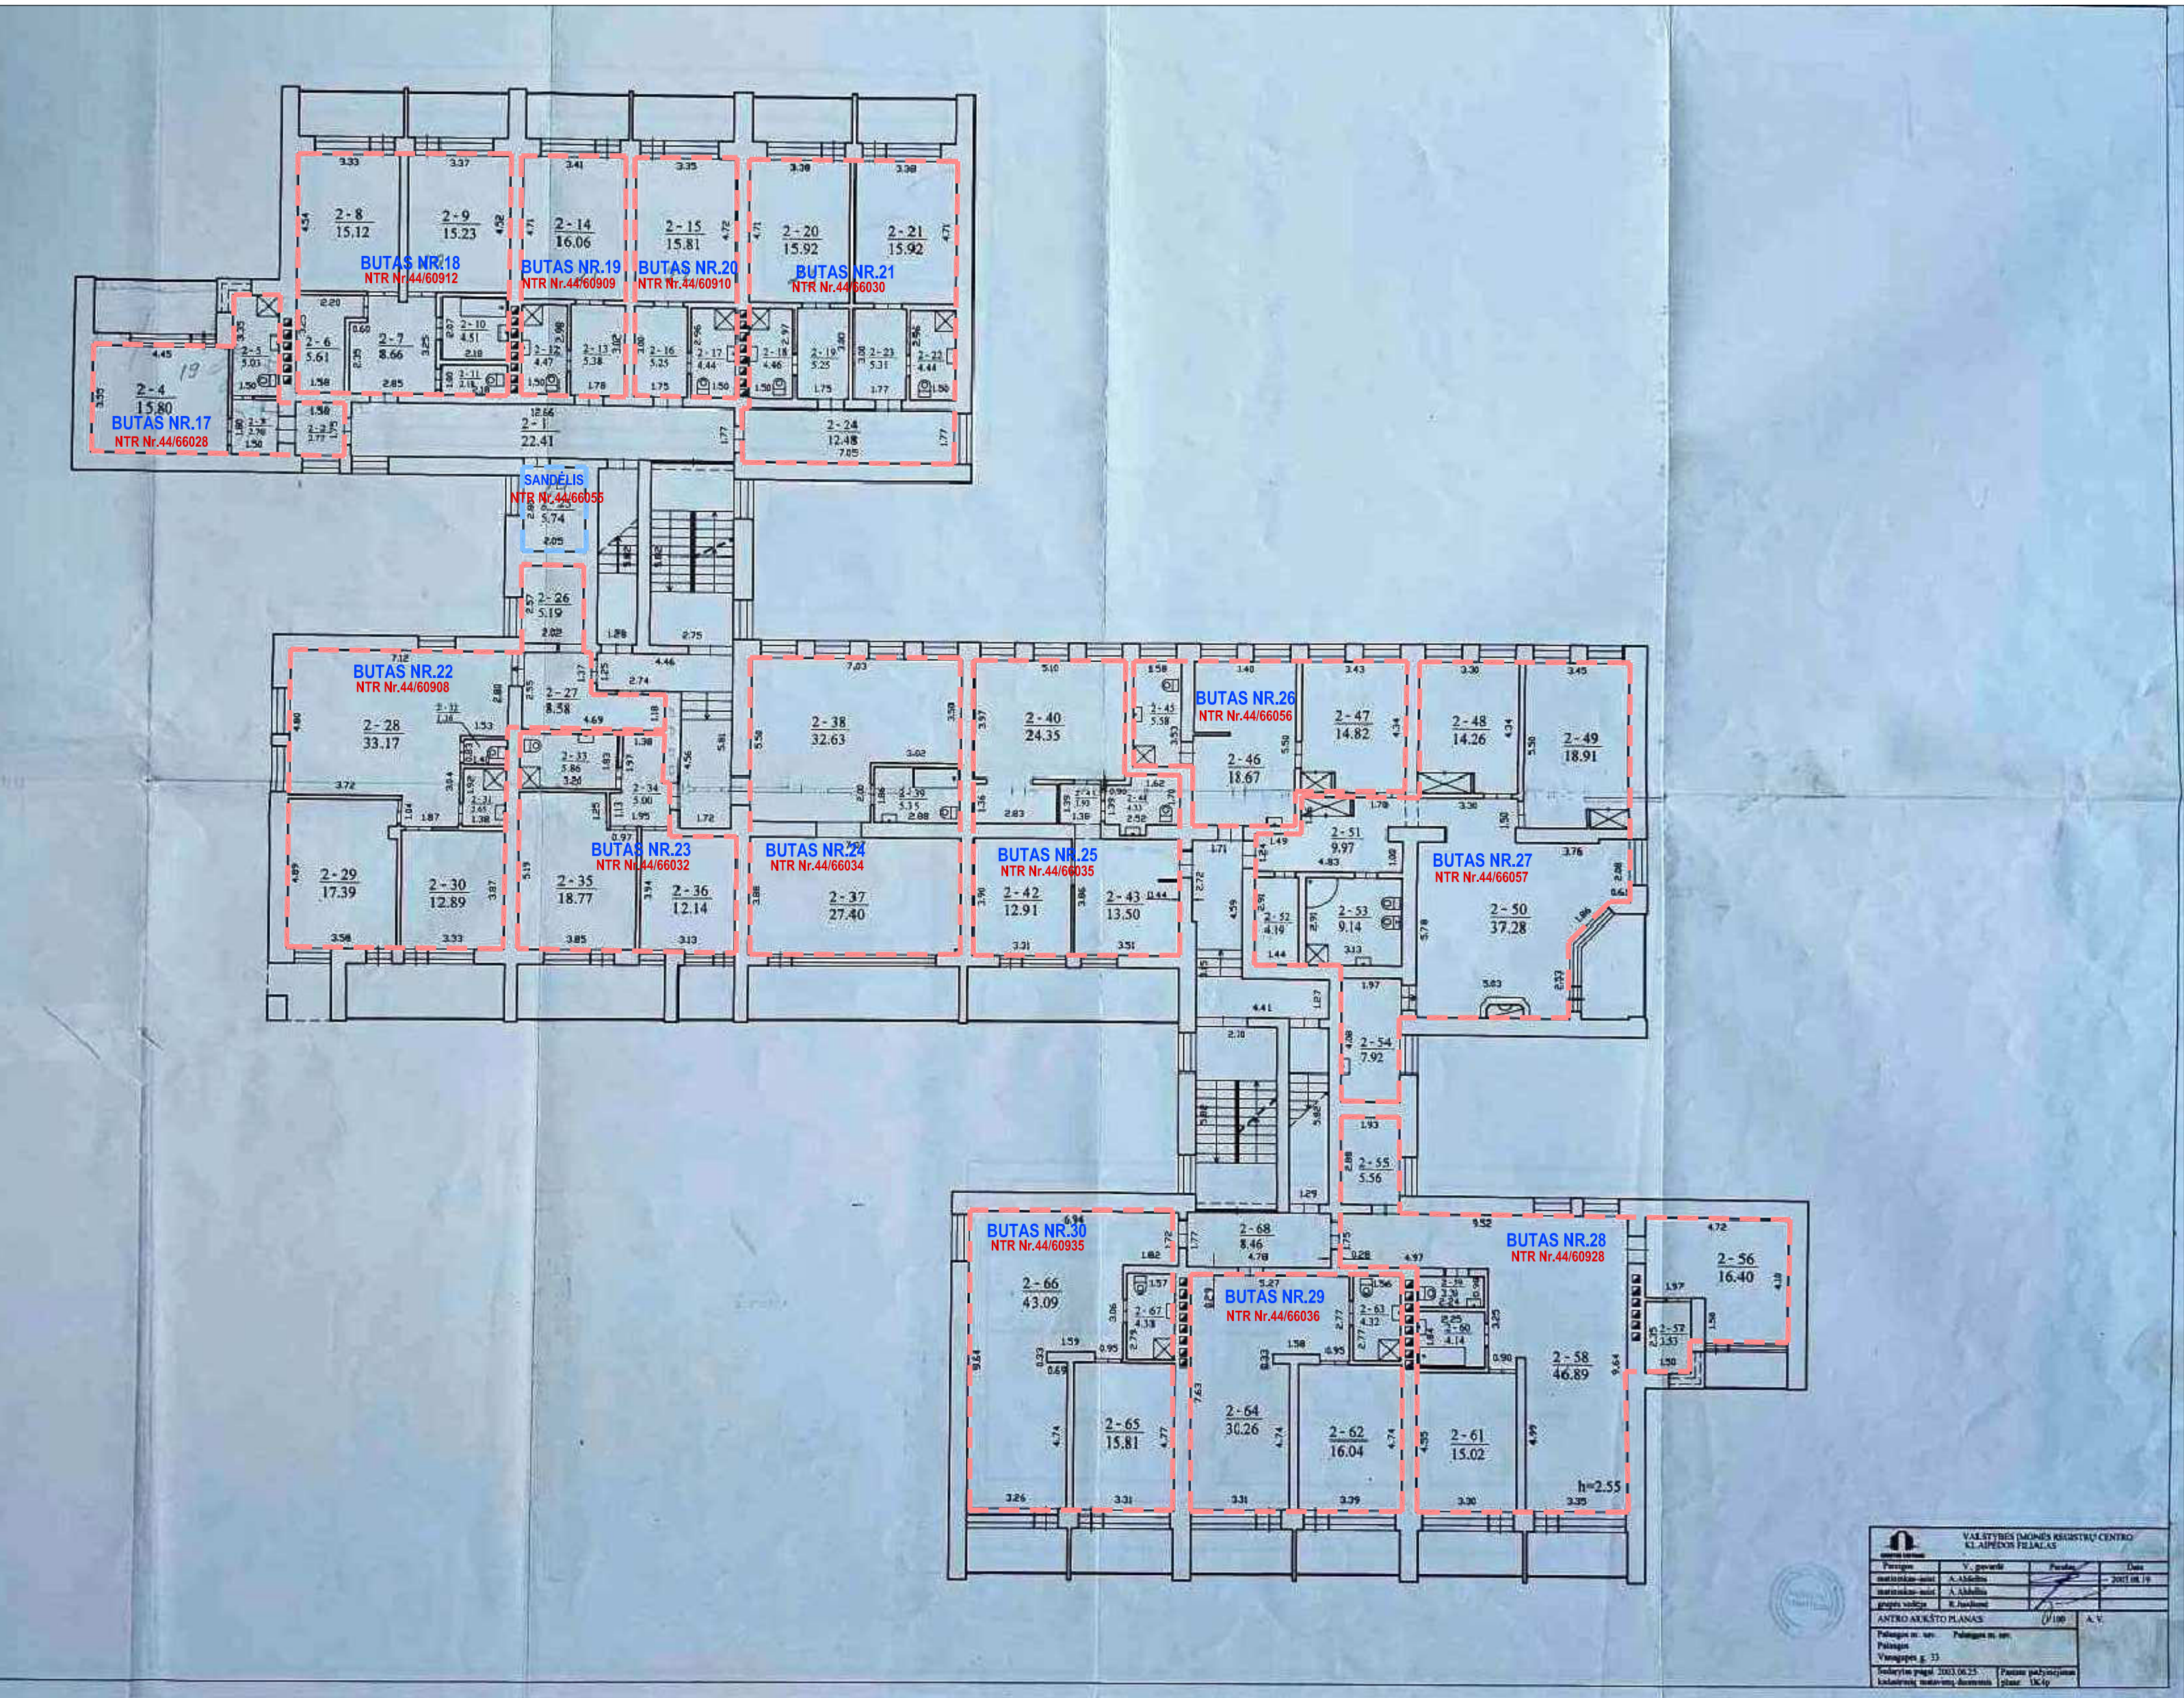


VISO PASTATO PATALPŲ EKSPLIKACIJA				
	BENDRAS PLOTAS m2	NAUDINGAS PLOTAS m2	PAGALBINIS PLOTAS m2	GARAŽŲ m2
PUSRŪSYS	818.60		818.60	
PIRMAS AUKŠTAS	878.47	608.72	215.68	54.07
ANTRAS AUKŠTAS	822.99	615.57	207.42	
TREČIAS AUKŠTAS	818.97	596.2	222.77	
KETVIRTAS AUKŠTAS	219.17	109.80	109.37	
PASTOGĖ SU ANTRESOLE	797.02	668.82	128.2	
VISO :	4373,50	2599,11	1720,32	54,07

GRAFINIS ŽYMĖJIMAS	
---	Buto riba
---	Garažo riba
---	Sandėlio riba

PASTABA.
Nurodytos ribos sutampa su esama NT
Registre (registruoto nekilnojamojo turto
kadastro objekto riba).

0	2024-11	1. Projektinių pasiūlymų viešinimui.	
Laida	Išleidimo data	Laidos statusas. Keitimo priežastis (jei taikoma).	
Kval. patv. dok. Nr.	 UAB "A22" Liepų g. 48B, Klaipėda į/k. 301306729		Statinio projekto pavadinimas: POILSIO PASKIRTIES PASTATO, VANAGUPĖS G. 43, PALANGOJE, PASKIRTIES KEITIMO Į GYVENAMOSIOS PASKIRTIES PASTATĄ, PROJEKTAS
A408	PV	Aurelija Butrimavičienė	Dokumento pavadinimas: ANTRO AUKŠTO PLANAS M1:200
A408	PDV	Aurelija Butrimavičienė	
LT		Statytojas ir (arba) Užsakovas: Poilsio namų, esančių Vanagupės g. 33, Palangoje, savininkų bendrija	Dokumento žymuo: TP24/03-PRPP-BD-B. 05
			Lapas Lapų 1 1

TREČIO AUKŠTO PATALPŲ EKSPLIKACIJA				
PATALPOS NR.	PATALPOS PAVADINIMAS	BENDRAS PLOTAS M2	NAUDINGAS PLOTAS M2	PAGALBINIS PLOTAS M2
BENDRO NAUDOJIMO PATALPOS				
3-1	KORIDORIUS	22,16		22,16
3-60	KORIDORIUS	16,37		16,37
VISO BENDRO NAUDOJIMO PATALPŲ		38,53	0,00	38,53
BUTAS NR.31				
3-2	KORIDORIUS	2,77		2,77
3-3	KORIDORIUS	2,70		2,70
3-4	KAMBARYS	15,78	15,78	
3-5	SAN.MAZGAS	4,85		4,85
VISO BUTO NR.31		26,10	15,78	10,32
BUTAS NR.32				
3-6	PAGALBINĖ PATALPA	5,61		5,61
3-7	KORIDORIUS	8,64		8,64
3-8	KAMBARYS	15,03	15,03	
3-9	KAMBARYS	15,18	15,18	
3-10	VONIA	4,31		4,31
3-11	TUALETAS	2,19		2,19
VISO BUTO NR.32		50,96	30,21	20,75
BUTAS NR.33				
3-12	SAN.MAZGAS	4,43		4,43
3-13	KORIDORIUS	5,31		5,31
3-14	KAMBARYS	15,98	15,98	
3-25	PAGALBINĖ PATALPA	5,73		5,73
VISO BUTO NR.33		31,45	15,98	15,47
BUTAS NR.34				
3-15	KAMBARYS	15,88	15,88	
3-16	KORIDORIUS	5,27		5,27
3-17	SAN.MAZGAS	4,44		4,44
VISO BUTO NR.34		25,59	15,88	9,71
BUTAS NR.35				
3-18	SAN.MAZGAS	4,47		4,47
3-19	KORIDORIUS	5,38		5,38
3-20	KAMBARYS	15,97	15,97	
3-21	KAMBARYS	15,89	15,89	
3-22	SAN.MAZGAS	4,50		4,50
3-23	KORIDORIUS	5,40		5,40
3-24	KORIDORIUS	12,46		12,46
VISO BUTO NR.35		64,07	31,86	32,21
BUTAS NR.36				
3-26	PAGALBINĖ PATALPA	5,28		5,28
3-27	KORIDORIUS	5,53		5,53
3-28	KAMBARYS	27,52	27,52	
3-29	KAMBARYS	9,40	9,40	
3-30	KAMBARYS	22,82	22,82	
3-31	KAMBARYS	11,58	11,58	
3-32	VONIA	4,68		4,68
3-33	TUALETAS	2,31		2,31
VISO BUTO NR.36		89,12	71,32	17,80
BUTAS NR.37				
3-34	SAN.MAZGAS	4,80		4,80
3-35	KORIDORIUS	9,37		9,37
3-36	KAMBARYS	21,61	21,61	
3-37	KAMBARYS	20,12	20,12	
VISO BUTO NR.37		55,90	41,73	14,17
BUTAS NR.38				
3-38	KAMBARYS	16,24	16,24	
3-39	KAMBARYS	9,12	9,12	
3-40	SAN.MAZGAS	7,37		7,37
3-41	KORIDORIUS	6,68		6,68
3-42	KAMBARYS	5,67	5,67	
3-43	KAMBARYS	18,30	18,30	
VISO BUTO NR.38		63,38	49,33	14,05
BUTAS NR.39-I				
3-44	KAMBARYS	24,03	24,03	
3-45	KAMBARYS	12,11	12,11	
3-46	KAMBARYS	6,81	6,81	
3-47	KORIDORIUS	6,57		6,57
3-48	SAN.MAZGAS	4,19		4,19
VISO BUTO NR.39		53,71	42,95	10,76
BUTAS NR.40-I				
3-49	SAN.MAZGAS	2,45		2,45
3-50	KAMBARYS	13,41	13,41	
3-51	KORIDORIUS	2,20		2,20
3-52	KORIDORIUS	3,34		3,34
3-53	TUALETAS	1,84		1,84
3-54	KAMBARYS	34,76	34,76	
VISO BUTO NR.40		58,00	48,17	9,83
BUTAS NR.41-I				
3-55	KAMBARYS	24,49	24,49	
3-56	KAMBARYS	28,14	28,14	
3-57	KORIDORIUS	10,93		10,93
3-58	SAN.MAZGAS	4,82		4,82
3-59	KAMBARYS	4,78	4,78	
VISO BUTO NR.41		73,16	57,41	15,75
BUTAS NR.42				
3-61	KAMBARYS	12,41	12,41	
3-62	KAMBARYS	42,87	42,87	
3-63	TUALETAS	2,07		2,07
3-64	VONIA	3,40		3,40
3-65	KAMBARYS	15,25	15,25	
VISO BUTO NR.42		76,00	70,53	5,47
BUTAS NR.43				
3-66	KAMBARYS	16,08	16,08	
3-67	SAN.MAZGAS	3,97		3,97
3-68	KAMBARYS	29,83	29,83	
VISO BUTO NR.43		49,88	45,91	3,97
BUTAS NR.44				
3-69	KAMBARYS	15,84	15,84	
3-70	SAN.MAZGAS	3,98		3,98
3-71	KAMBARYS	43,30	43,30	
VISO BUTO NR.44		63,12	59,14	3,98
VISO TREČIO AUKŠTO PATALPŲ:		818,97	596,20	222,77

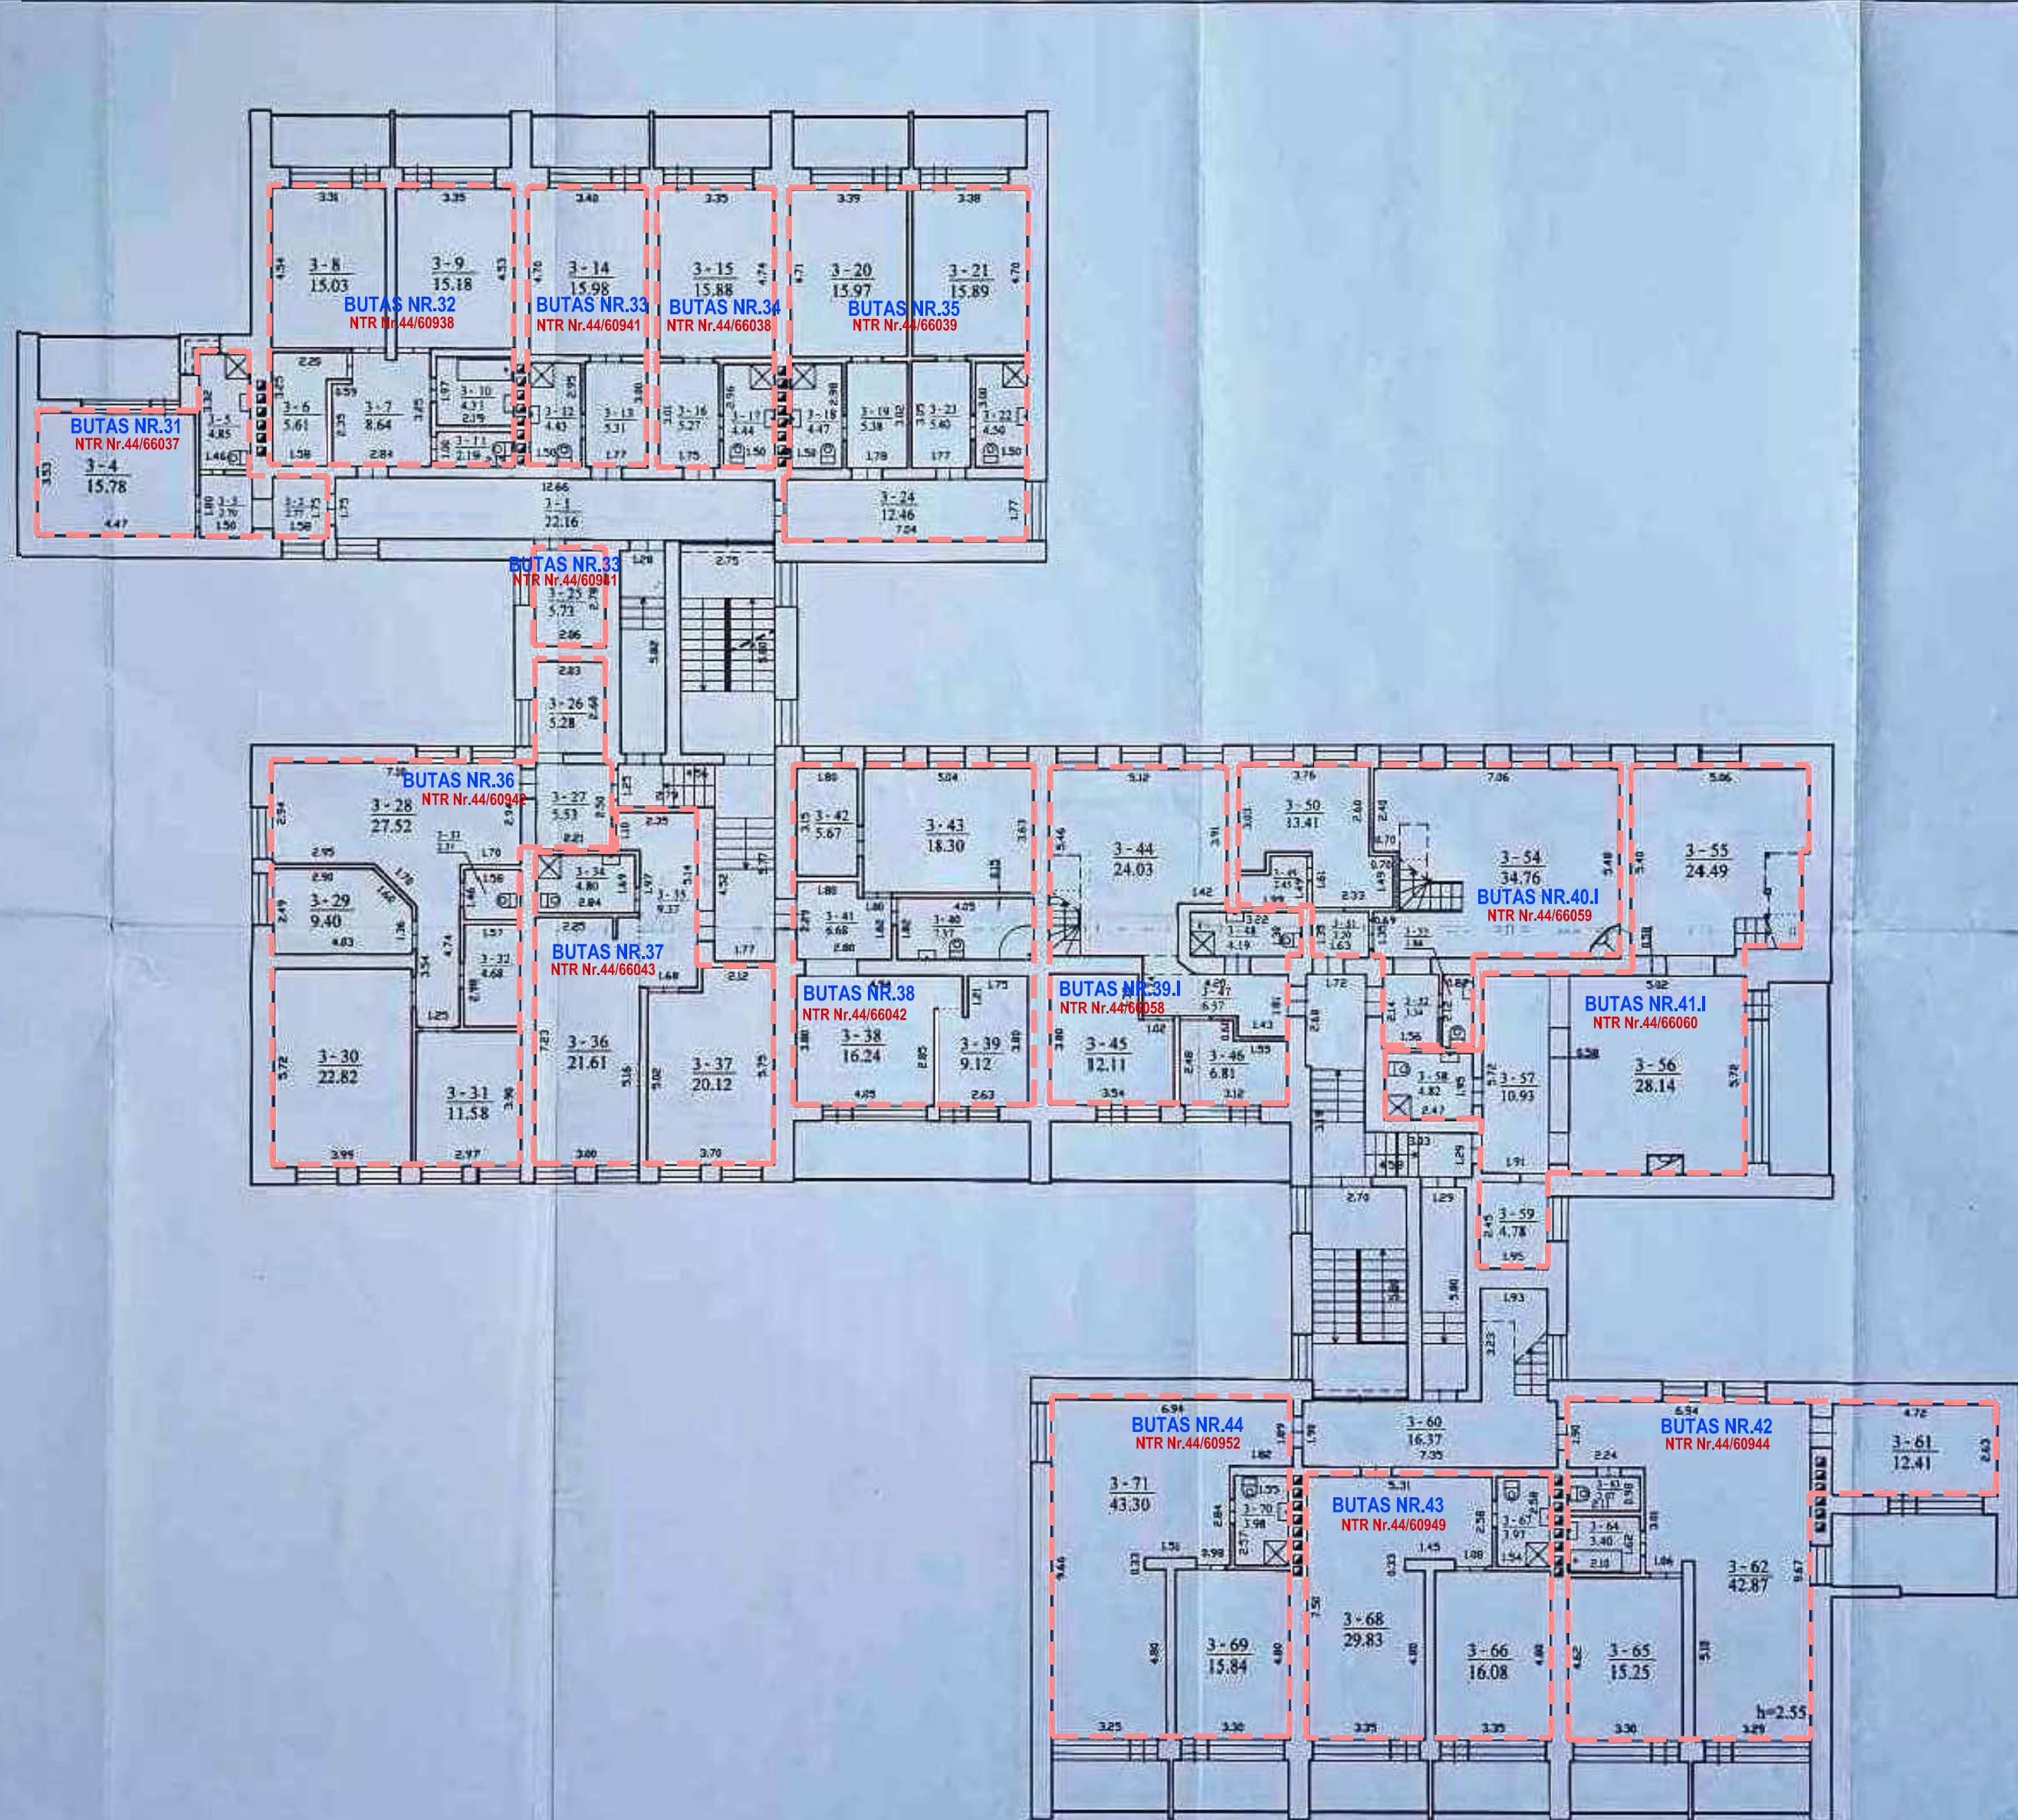

VISO PASTATO PATALPŲ EKSPLIKACIJA				
	BENDRAS PLOTAS m2	NAUDINGAS PLOTAS m2	PAGALBINIS PLOTAS m2	GARAŽŲ m2
PUSRŪSYS	818,60	818,60		
PIRMAS AUKŠTAS	878,47	608,72	215,68	54,07
ANTRAS AUKŠTAS	822,99	615,57	207,42	
TREČIAS AUKŠTAS	818,97	596,20	222,77	
KETVIRTAS AUKŠTAS	219,17	109,80	109,37	
PASTOGĖ SU ANTRESOLE	797,02	668,82	128,20	
VISO :	4373,50	2599,11	1720,32	54,07

GRAFINIS ŽYMĖJIMAS	
	Buto riba
	Garažo riba
	Sandėlio riba

PASTABA.
Nurodytos ribos sutampa su esama NT
Registre (registruoto nekilnojamojo turto
kadastro objekto riba).

0	2024-11	1. Projektinių pasiūlymų viešinimas.	
Laida	Išleidimo data	Laidos statusas. Keitimo priežastis (jei taikoma).	
Kval. patv. dok. Nr.			Statinio projekto pavadinimas:
A408	PV	Aurelija Butrimavičienė	POILSIO PASKIRTIES PASTATO, VANAGUPĖS G. 43, PALANGOJE, PASKIRTIES KEITIMO Į GYVENAMOSIOS PASKIRTIES PASTATĄ, PROJEKTAS
A408	PDV	Aurelija Butrimavičienė	Dokumento pavadinimas:
		TREČIO AUKŠTO PLANAS M1:200	
		Laida	
		0	
LT	Statytojas ir (arba) Užsakovas:		Dokumento žymuo:
		Poilsio namų, esančių Vanagupės g. 33, Palangoje, savininkų bendrija	TP24/03-PRPP-BD-B. 06
		Lapas	Lapų
		1	1


KETVIRTO AUKŠTO PATALPŲ EKSPLIKACIJA				
PATALPOS NR.	PATALPOS PAVADINIMAS	BENDRAS PLOTAS M2	NAUDINGAS PLOTAS M2	PAGALBINIS PLOTAS M2
BENDRO NAUDOJIMO PATALPOS				
4-1	KORIDORIUS	15,03		15,03
VISO BENDRO NAUDOJIMO PATALPŲ		15,03	0,00	15,03
BUTAS NR.45				
4-2	KORIDORIUS	13,02		13,02
4-3	KORIDORIUS	2,70		2,70
4-4	KAMBARYS	15,71	15,71	
4-5	PAGALBINĖ PATALPA	5,03		5,03
4-6	KORIDORIUS	17,40		17,40
4-7	SAN. MAZGAS	4,29		4,29
4-8	KAMBARYS	15,02	15,02	
4-9	KAMBARYS	15,11	15,11	
VISO BUTO NR.45		88,28	45,84	42,44
BUTAS NR.46				
4-10	KAMBARYS	16,12	16,12	
4-11	SAN. MAZGAS	4,44		4,44
4-12	KORIDORIUS	5,34		5,34
VISO BUTO NR.46		25,90	16,12	9,78
BUTAS NR.47				
4-13	KORIDORIUS	5,33		5,33
4-14	SAN. MAZGAS	4,56		4,56
4-15	KAMBARYS	15,75	15,75	
VISO BUTO NR.47		25,64	15,75	9,89
BUTAS NR.48				
4-16	KAMBARYS	15,97	15,97	
4-17	KAMBARYS	16,12	16,12	
4-18	SAN. MAZGAS	4,41		4,41
4-19	KORIDORIUS	5,30		5,30
4-20	KORIDORIUS	5,34		5,34
4-21	SAN. MAZGAS	4,44		4,44
4-22	KORIDORIUS	12,74		12,74
VISO BUTO NR.48		64,32	32,09	32,23
VISO KETVIRTO AUKŠTO:		219,17	109,80	109,37


VISO PASTATO PATALPŲ EKSPLIKACIJA					
		BENDRAS PLOTAS m2	NAUDINGAS PLOTAS m2	PAGALBINIS PLOTAS m2	GARAŽŲ m2
	PUSRUSYS	818,60		818,60	
	PIRMAS AUKŠTAS	878,47	608,72	215,68	54,07
	ANTRAS AUKŠTAS	822,99	615,57	207,42	
	TREČIAS AUKŠTAS	818,97	596,2	222,77	
	KETVIRTAS AUKŠTAS	219,17	109,80	109,37	
	PASTOGĖ SU ANTRESOLE	797,02	668,82	128,2	
	VISO :	4373,50	2599,11	1720,32	54,07

GRAFINIS ŽYMĖJIMAS	
---	Buto riba
---	Garažo riba
---	Sandėlio riba

PASTABA.
Nurodytos ribos sutampa su esama NT
Registre (registruoto nekilnojamojo turto
kadastro objekto riba).

0	2024-11	1. Projektinių pasiūlymų viešinimas.	
Laida	Išleidimo data	Laidos statusas. Keitimo priežastis (jei taikoma).	
Kval. patv. dok. Nr.	 UAB "A22" Liepų g. 48B, Klaipėda ĮŲ 301306729		Statinio projekto pavadinimas: POILSIO PASKIRTIES PASTATO, VANAGUPĖS G. 43, PALANGOJE, PASKIRTIES KEITIMO Į GYVENAMOSIOS PASKIRTIES PASTATĄ, PROJEKTAS
A408	PV	Aurelija Butrimavičienė	Dokumento pavadinimas: KETVIRTO AUKŠTO PLANAS M1:200
A408	PDV	Aurelija Butrimavičienė	
LT		Statytojas ir (arba) Užsakovas: Poilsio namų, esančių Vanagupės g. 33, Palangoje, savininkų bendrija	Dokumento žymuo: TP24/03-PRPP-BD-B. 07
			Lapas Lapų 1 1

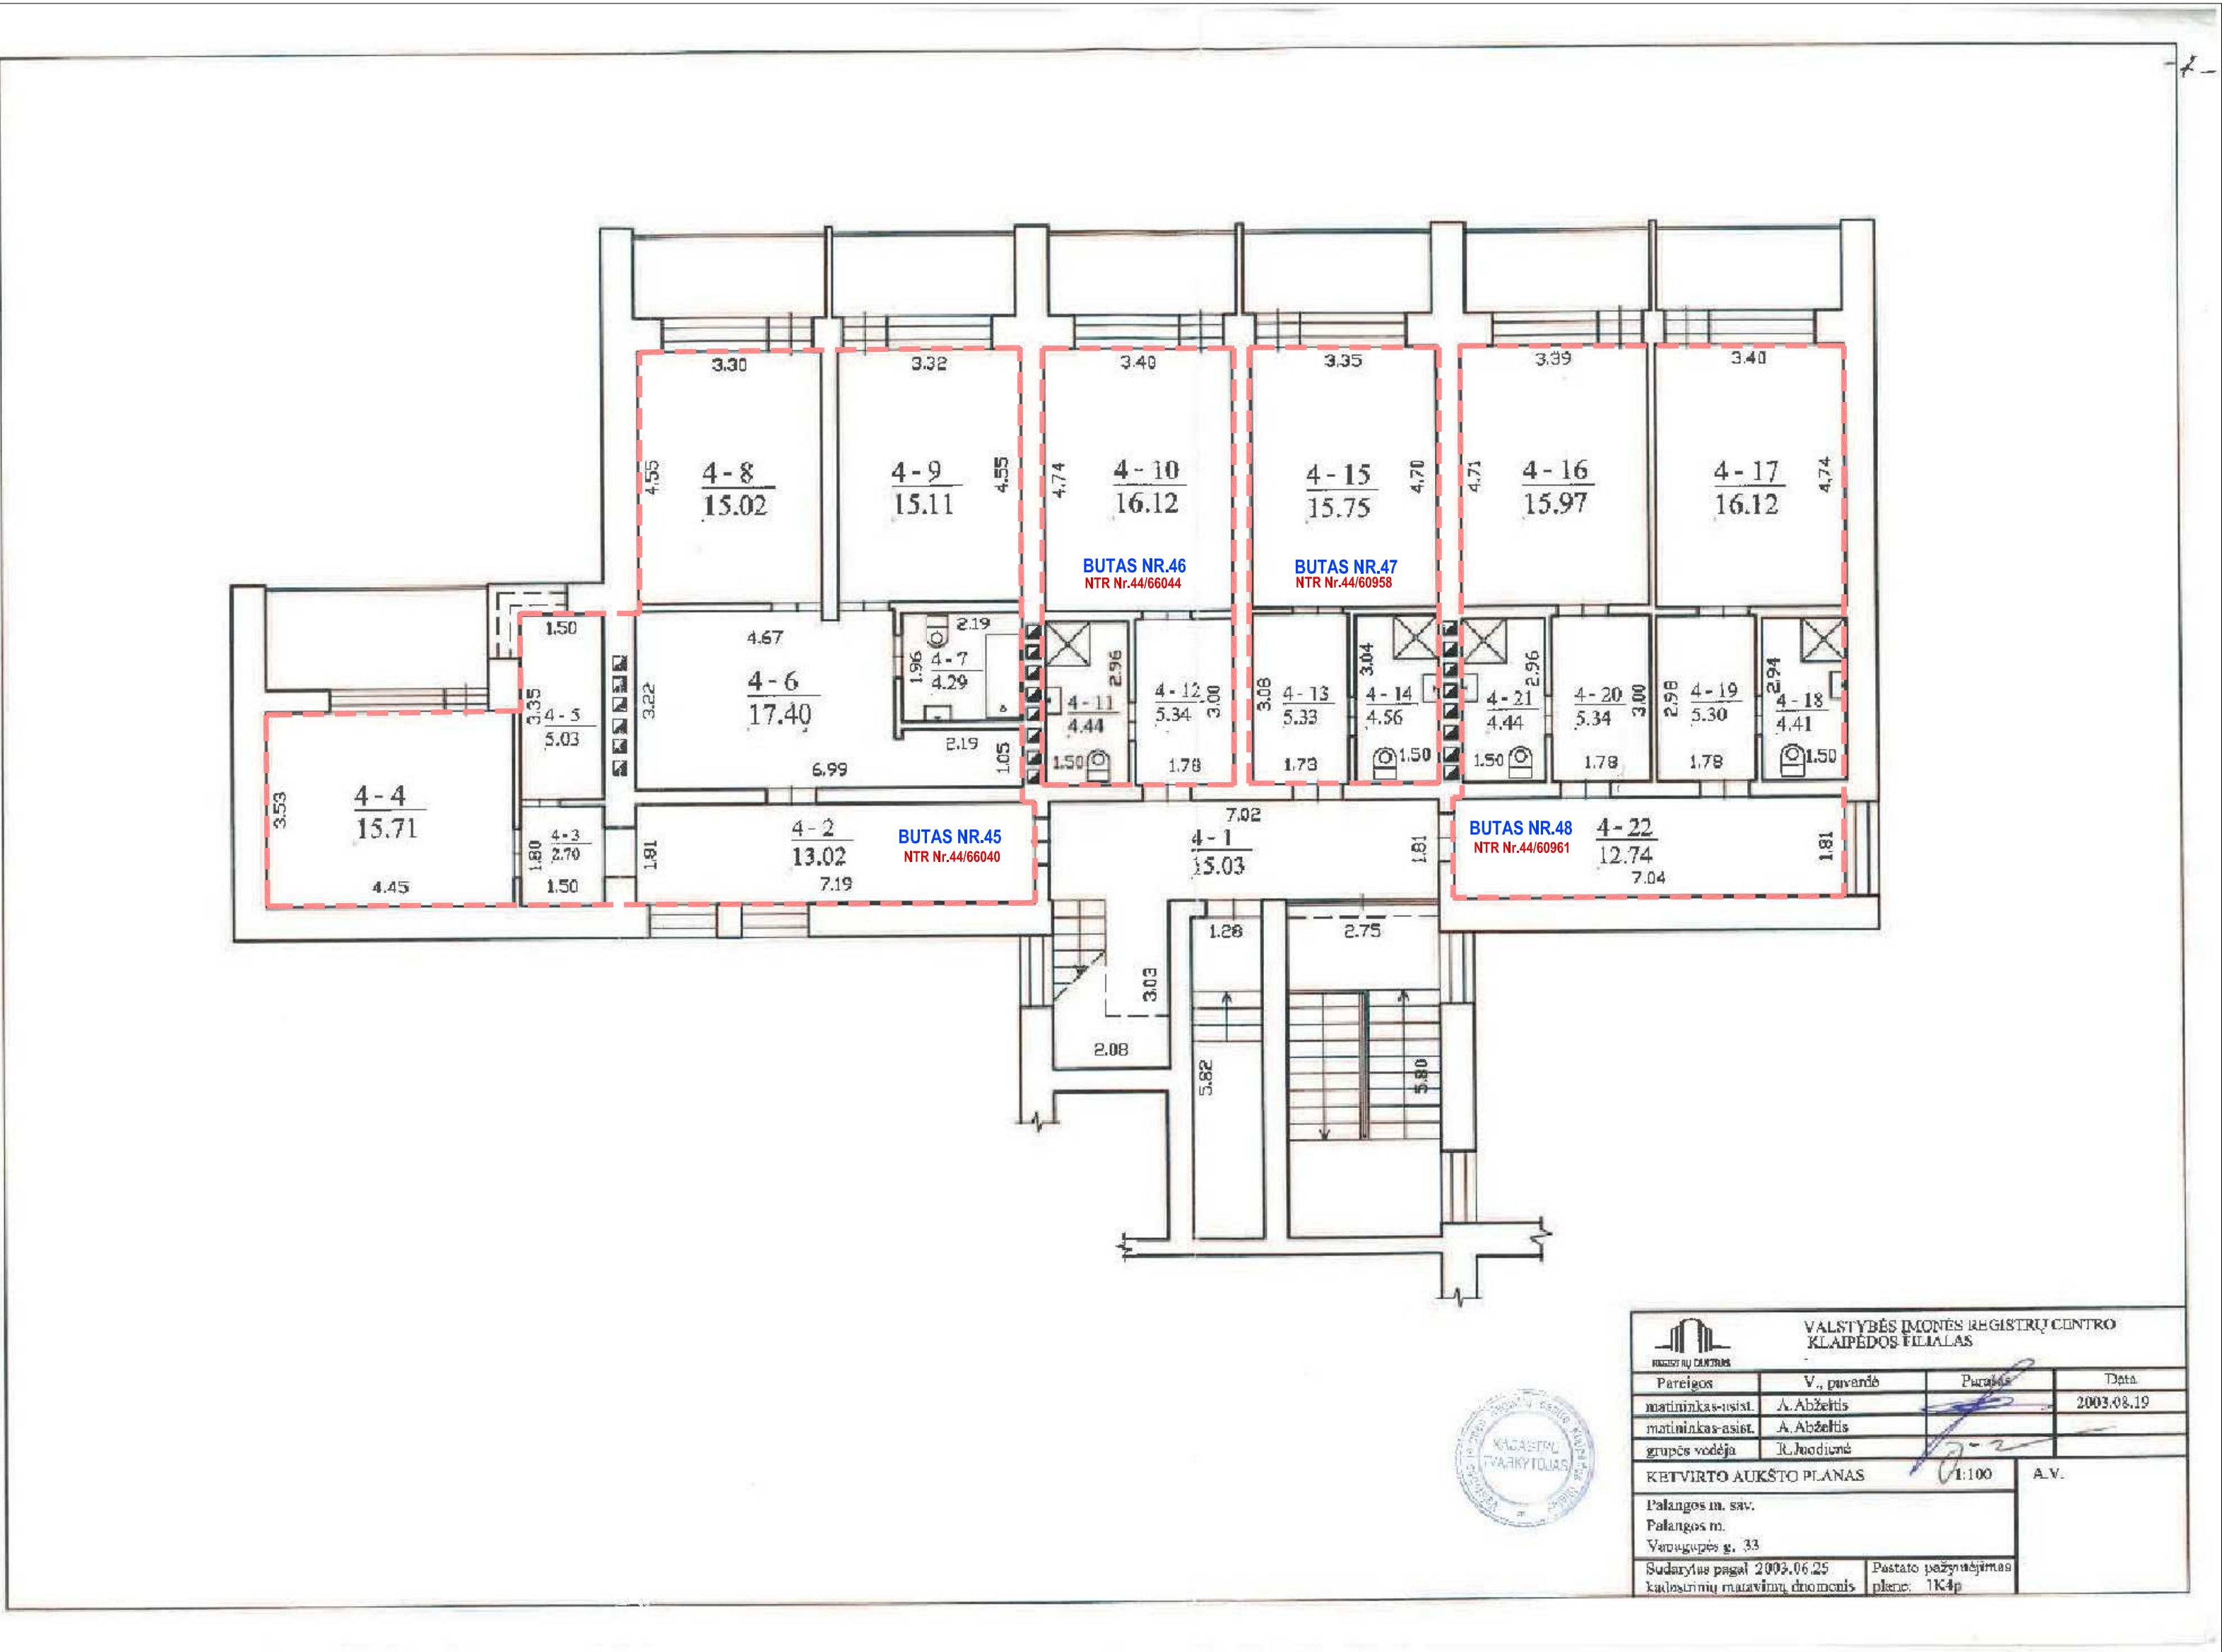

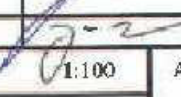VALSTYBĖS ĮMONĖS REGISTRŲ CENTRO KLAIPĖDOS FILIALAS			
Pareigos	V. pavardė	Parasas	Data
matininkas-asis	A. Abžėtis		2003.08.19
matininkas-asist.	A. Abžėtis		
grupės vadėja	R. Rudėnis		
KETVIRTO AUKŠTO PLANAS			A.V.
Palangos m. sav. Palangos m. Vanagupės g. 33			
Sudarytas pagal 2003.06.25		Pastato pažymėjimas	
kadastro objekto matavimų duomenis		planas: 1K4p	

PASTOGĖS IR ANTRESOLĖS PATALPŲ EKSPLIKACIJA				
PATALPOS NR.	PATALPOS PAVADINIMAS	BENDRAS PLOTAS M2	NAUDINGAS PLOTAS M2	PAGALBINIS PLOTAS M2
BENDRO NAUDOJIMO PATALPOS				
5-1	KORIDORIUS	10,51		10,51
5-8	KORIDORIUS	6,70		6,70
5-29	KORIDORIUS	9,36		9,36
VISO BENDRO NAUDOJIMO PATALPŲ		26,57	0,00	26,57
BUTAS NR.49-I				
5-2	KAMBARYS	52,92	52,92	
5-3	SAN.MAZGAS	4,58		4,58
BUTAS NR.49-II				
6-1	KAMBARYS	21,89	21,89	
VISO BUTO NR.49		79,39	74,81	4,58
BUTAS NR.50-I				
5-4	SAN.MAZGAS	4,14		4,14
5-5	KAMBARYS	40,20	40,20	
BUTAS NR.50-II				
6-2	KAMBARYS	21,62	21,62	
VISO BUTO NR.50		65,96	61,82	4,14
BUTAS NR.51-I				
5-6	KAMBARYS	52,32	52,32	
5-7	SAN.MAZGAS	4,58		4,58
BUTAS NR.51-II				
6-3	KAMBARYS	21,66	21,66	
VISO BUTO NR.51		78,56	73,98	4,58
BUTAS NR.52				
5-9	KORIDORIUS	20,12		20,12
5-10	SAN.MAZGAS	9,90		9,90
5-11	KAMBARYS	39,57	39,57	
5-12	KAMBARYS	10,69	10,69	
5-13	KAMBARYS	12,51	12,51	
VISO BUTO NR.52		92,79	62,77	30,02
BUTAS NR.53				
5-14	KAMBARYS	13,11	13,11	
5-15	PAGALBINĖ PATALPA	17,61		17,61
5-16	SAN.MAZGAS	8,44		8,44
5-17	KAMBARYS	27,19	27,19	
5-18	KAMBARYS	10,53	10,53	
5-19	KAMBARYS	11,96	11,96	
VISO BUTO NR.53		88,84	62,79	26,05
BUTAS NR.39-II				
5-20	KAMBARYS	16,32	16,32	
VISO BUTO NR.39-II		16,32	16,32	0,00
BUTAS NR.40-II				
5-21	SAN.MAZGAS	5,97		5,97
5-22	SAUNA	2,31		2,31
5-23	KAMBARYS	14,19	14,19	
5-24	KAMBARYS	13,94	13,94	
VISO BUTO NR.40-II		36,41	28,13	8,28
BUTAS NR.41-II				
5-25	KAMBARYS	14,01	14,01	
VISO BUTO NR.41-II		14,01	14,01	0,00
BUTAS NR.54				
5-26	KAMBARYS	24,32	24,32	
5-27	KAMBARYS	54,05	54,05	
5-28	SAN.MAZGAS	7,45		7,45
VISO BUTO NR.54		85,82	78,37	7,45
BUTAS NR.55-I				
5-30	KAMBARYS	54,49	54,49	
5-31	SAN.MAZGAS	2,76		2,76
BUTAS NR.55-II				
6-9	KAMBARYS	19,50	19,50	
VISO BUTO NR.55		76,75	73,99	2,76
BUTAS NR.56-I				
5-32	SAN.MAZGAS	4,47		4,47
5-33	SAUNA	2,46		2,46
5-34	KAMBARYS	35,03	35,03	
BUTAS NR.56-II				
6-7	KAMBARYS	9,14	9,14	
6-8	KAMBARYS	8,49	8,49	
VISO BUTO NR.56		59,59	52,66	6,93
BUTAS NR.57-I				
5-35	KAMBARYS	53,90	53,90	
5-36	SAN.MAZGAS	2,90		2,90
BUTAS NR.57-II				
6-4	KAMBARYS	7,80	7,80	
6-5	KAMBARYS	7,47	7,47	
6-6	SAN.MAZGAS	3,94		3,94
VISO BUTO NR.57		76,01	69,17	6,84
VISO PASTOGĖS IR ANTRESOLĖS:		797,02	668,82	128,20



VISO PASTATO PATALPŲ EKSPLIKACIJA				
	BENDRAS PLOTAS m2	NAUDINGAS PLOTAS m2	PAGALBINIS PLOTAS m2	GARAŽŲ m2
PUSRŪSYS	818,60		818,60	
PIRMAS AUKŠTAS	878,47	608,72	215,68	54,07
ANTRAS AUKŠTAS	822,99	615,57	207,42	
TREČIAS AUKŠTAS	818,97	596,2	222,77	
KETVIRTAS AUKŠTAS	219,17	109,80	109,37	
PASTOGĖ SU ANTRESOLE	797,02	668,82	128,2	
VISO :	4373,50	2599,11	1720,32	54,07

GRAFINIS ŽYMĖJIMAS	
	Buto riba
	Garažo riba
	Sandėlio riba

PASTABA.
Nurodytos ribos sutampa su esama NT
Registre (registruoto nekilnojamojo turto
kadastro objekto riba).

0	2024-11	1. Projektinių pasiūlymų viešinimas.	
Laida	Uždėjimo data	Laidos statusas. Keitimo priežastis (jei taikoma).	
Kval. patv. dok. Nr.	 UAB "A22" Liepų g. 48B, Klaipėda ĮŲ 301306729		Statinio projekto pavadinimas: POILSIO PASKIRTIES PASTATO, VANAGUPĖS G. 43, PALANGOJE, PASKIRTIES KEITIMO Į GYVENAMOSIOS PASKIRTIES PASTATĄ, PROJEKTAS
A408	PV	Aurelija Butrimavičienė	Dokumento pavadinimas: PASTOGĖS PATALPŲ PLANAS M1:200
A408	PDV	Aurelija Butrimavičienė	
LT	Statytojas ir (arba) Užsakovas: Poilsio namų, esančių Vanagupės g. 33, Palangoje, savininkų bendrija		Dokumento žymuo: TP24/03-PRPP-BD-B. 08
			Lapas Lapų 1 1

PASTOGĖS IR ANTRESOLĖS PATALPŲ EKSPLIKACIJA				
PATALPOS NR.	PATALPOS PAVADINIMAS	BENDRAS PLOTAS M2	NAUDINGAS PLOTAS M2	PAGALBINIS PLOTAS M2
BENDRO NAUDOJIMO PATALPOS				
5-1	KORIDORIUS	10,51		10,51
5-8	KORIDORIUS	6,70		6,70
5-29	KORIDORIUS	9,36		9,36
VISO BENDRO NAUDOJIMO PATALPŲ		26,57	0,00	26,57
BUTAS NR.49-I				
5-2	KAMBARYS	52,92	52,92	
5-3	SAN.MAZGAS	4,58		4,58
BUTAS NR.49-II				
6-1	KAMBARYS	21,89	21,89	
VISO BUTO NR.49		79,39	74,81	4,58
BUTAS NR.50-I				
5-4	SAN.MAZGAS	4,14		4,14
5-5	KAMBARYS	40,20	40,20	
BUTAS NR.50-II				
6-2	KAMBARYS	21,62	21,62	
VISO BUTO NR.50		65,96	61,82	4,14
BUTAS NR.51-I				
5-6	KAMBARYS	52,32	52,32	
5-7	SAN.MAZGAS	4,58		4,58
BUTAS NR.51-II				
6-3	KAMBARYS	21,66	21,66	
VISO BUTO NR.51		78,56	73,98	4,58
BUTAS NR.52				
5-9	KORIDORIUS	20,12		20,12
5-10	SAN.MAZGAS	9,90		9,90
5-11	KAMBARYS	39,57	39,57	
5-12	KAMBARYS	10,69	10,69	
5-13	KAMBARYS	12,51	12,51	
VISO BUTO NR.52		92,79	62,77	30,02
BUTAS NR.53				
5-14	KAMBARYS	13,11	13,11	
5-15	PAGALBINĖ PATALPA	17,61		17,61
5-16	SAN.MAZGAS	8,44		8,44
5-17	KAMBARYS	27,19	27,19	
5-18	KAMBARYS	10,53	10,53	
5-19	KAMBARYS	11,96	11,96	
VISO BUTO NR.53		88,84	62,79	26,05
BUTAS NR.39-II				
5-20	KAMBARYS	16,32	16,32	
VISO BUTO NR.39-II		16,32	16,32	0,00
BUTAS NR.40-II				
5-21	SAN.MAZGAS	5,97		5,97
5-22	SAUNA	2,31		2,31
5-23	KAMBARYS	14,19	14,19	
5-24	KAMBARYS	13,94	13,94	
VISO BUTO NR.40-II		36,41	28,13	8,28
BUTAS NR.41-II				
5-25	KAMBARYS	14,01	14,01	
VISO BUTO NR.41-II		14,01	14,01	0,00
BUTAS NR.54				
5-26	KAMBARYS	24,32	24,32	
5-27	KAMBARYS	54,05	54,05	
5-28	SAN.MAZGAS	7,45		7,45
VISO BUTO NR.54		85,82	78,37	7,45
BUTAS NR.55-I				
5-30	KAMBARYS	54,49	54,49	
5-31	SAN.MAZGAS	2,76		2,76
BUTAS NR.55-II				
6-9	KAMBARYS	19,50	19,50	
VISO BUTO NR.55		76,75	73,99	2,76
BUTAS NR.56-I				
5-32	SAN.MAZGAS	4,47		4,47
5-33	SAUNA	2,46		2,46
5-34	KAMBARYS	35,03	35,03	
BUTAS NR.56-II				
6-7	KAMBARYS	9,14	9,14	
6-8	KAMBARYS	8,49	8,49	
VISO BUTO NR.56		59,59	52,66	6,93
BUTAS NR.57-I				
5-35	KAMBARYS	53,90	53,90	
5-36	SAN.MAZGAS	2,90		2,90
BUTAS NR.57-II				
6-4	KAMBARYS	7,80	7,80	
6-5	KAMBARYS	7,47	7,47	
6-6	SAN.MAZGAS	3,94		3,94
VISO BUTO NR.57		76,01	69,17	6,84
VISO PASTOGĖS IR ANTRESOLĖS:		797,02	668,82	128,20

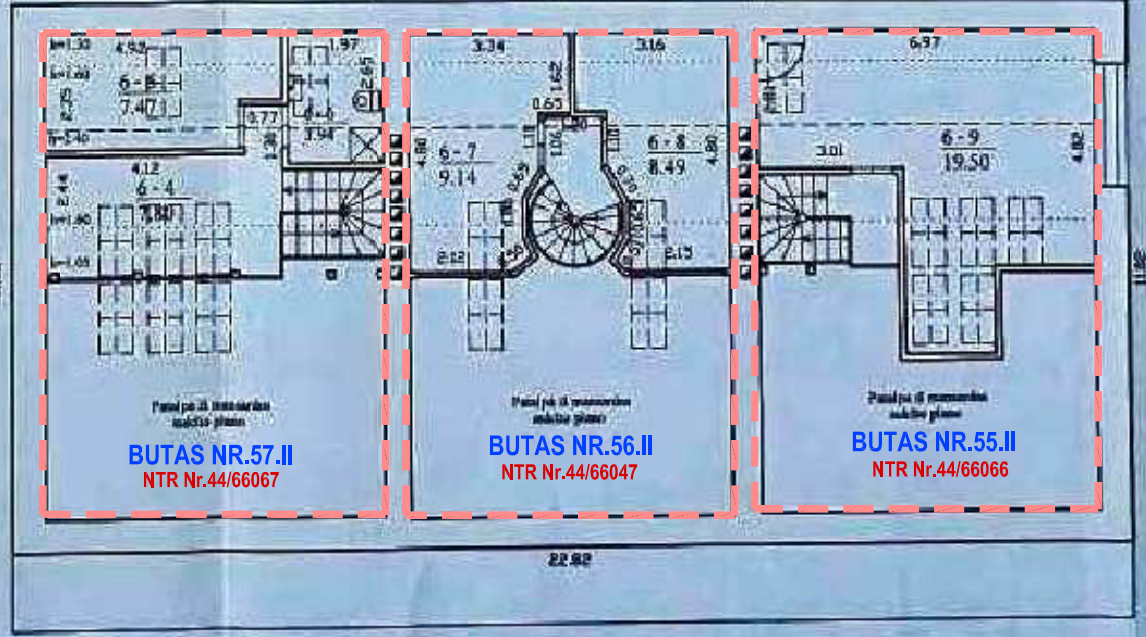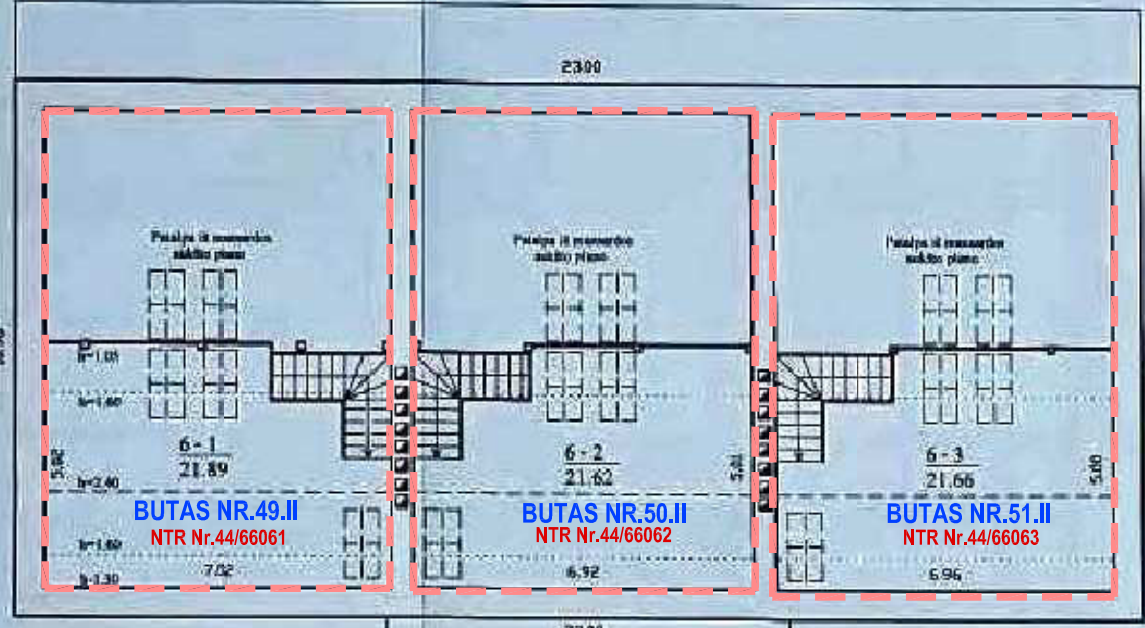

 VALSTIŠKĀS MAJŅAS REĢISTRĀCIJAS CENTRS KLASIS DOKUMENTĀLĀS			
Pasākuma nosaukums arhiv nosaukuma arhiv projekta nosaukums	P. J. Nr. 44 A. Abeliņa A. Abeliņa P. J. Nr. 44	Pasākuma datums  2017. gada 09	Loma 2017. gada 09
Atzīmējumi izstrādes plānam Pārbaudīts m. m. Pārbaudīts m. m. Viena loma ir 37		A. V.	
Dokumentu kopā: 501. lapa 25 Dokumentu izstrādes izstrādes		Dokumentu izstrādes izstrāde: 10 lapa	

VISO PASTATO PATALPŲ EKSPLIKACIJA				
	BENDRAS PLOTAS m ²	NAUDINGAS PLOTAS m ²	PAGALBINIS PLOTAS m ²	GAJAMŲ m ²
PUSRUSYS	818,60		818,60	
PIRMAS AUKŠTAS	878,47	608,72	215,88	54,07
ANTRAS AUKŠTAS	822,99	615,57	207,42	
TREČIAS AUKŠTAS	818,97	596,2	222,77	
KETVIRTAS AUKŠTAS	219,17	109,80	109,37	
PASTOGĖ SU ANTRESOLE	797,02	668,82	128,2	
VISO :	4373,50	2599,11	1720,32	54,07

GRAFINIS ŽYMĖJIMAS	
	Buto riba
	Garažo riba
	Sandėlio riba

PASTABA.
Nurodytos ribos sutampa su esama NT
Registre įregistruoto nekilnojamojo turto
kadastro objekto riba.

0	2024-1	1. Projektinių pasiūlymų viešinimui.							
Laida	Išleidimo data	Laidos statusas. Keitimo priežastis (jei taikoma).							
Kval. patv. dok. Nr.	 UAB "A22" <i>Liepų g. 48B, Klaipėda</i> <i>į/k 301306729</i>		Statinio projekto pavadinimas: POILSIO PASKIRTIES PASTATO, VANAGUPĖS G. 43, PALANGOJE, PASKIRTIES KEITIMO Į GYVENAMOSIOS PASKIRTIES PASTATĄ, PROJEKTAS						
A408	PV	Aurelija Butrimavičienė	Dokumento pavadinimas: ANTRESOLĖS PATALPŲ PLANAS M1:200		Laida				
A408	PDV	Aurelija Butrimavičienė			0				
LT	Statytojas ir (arba) Užsakovas: Poilsio namų, esančių Vanagupės g. 33, Palangoje, savininkų bendrija		Dokumento žymuo: TP24/03-PRPP-BD-B. 09		<table><tr><td>Lapas</td><td>Lapų</td></tr><tr><td>1</td><td>1</td></tr></table>	Lapas	Lapų	1	1
Lapas	Lapų								
1	1								