




II. SKLYPO PLANO DALIS. BRĖŽINIAI

TURINYS¹


Eilės Nr.	Brėžinio pavadinimas	Žymuo	Lapų
1	Situacijos planas. Vizualizacija su gretima urbanistine aplinka. Gedimino g. šiaurinės pusės išsklotinė.	SP/B1	1
2	Sklypo planas. Pastatų ir statinių sąrašas	SP/B2	1
3	Sklypo sutvarkymo planas. Dangos	SP/B3	1
4	Sklypo aukščių planas	SP/B4	1
5	Suvestinis sklypo inžinierinių tinklų planas	SP/B5	1
6	Sklypo planas. Želdinių tvarkyba. Šalinami vaismedžiai. Sodinami augalai	SP/B6	1

Pastaba: viso su brėžinių 6 su Turiniu - 7 lapai

¹ Sklypo plano dalies brėžiniai pagal STR 1.04.04:2017 „Statinio projektavimas, projekto ekspertizė“ 8 priedo II skyriaus 2.2 punktą.

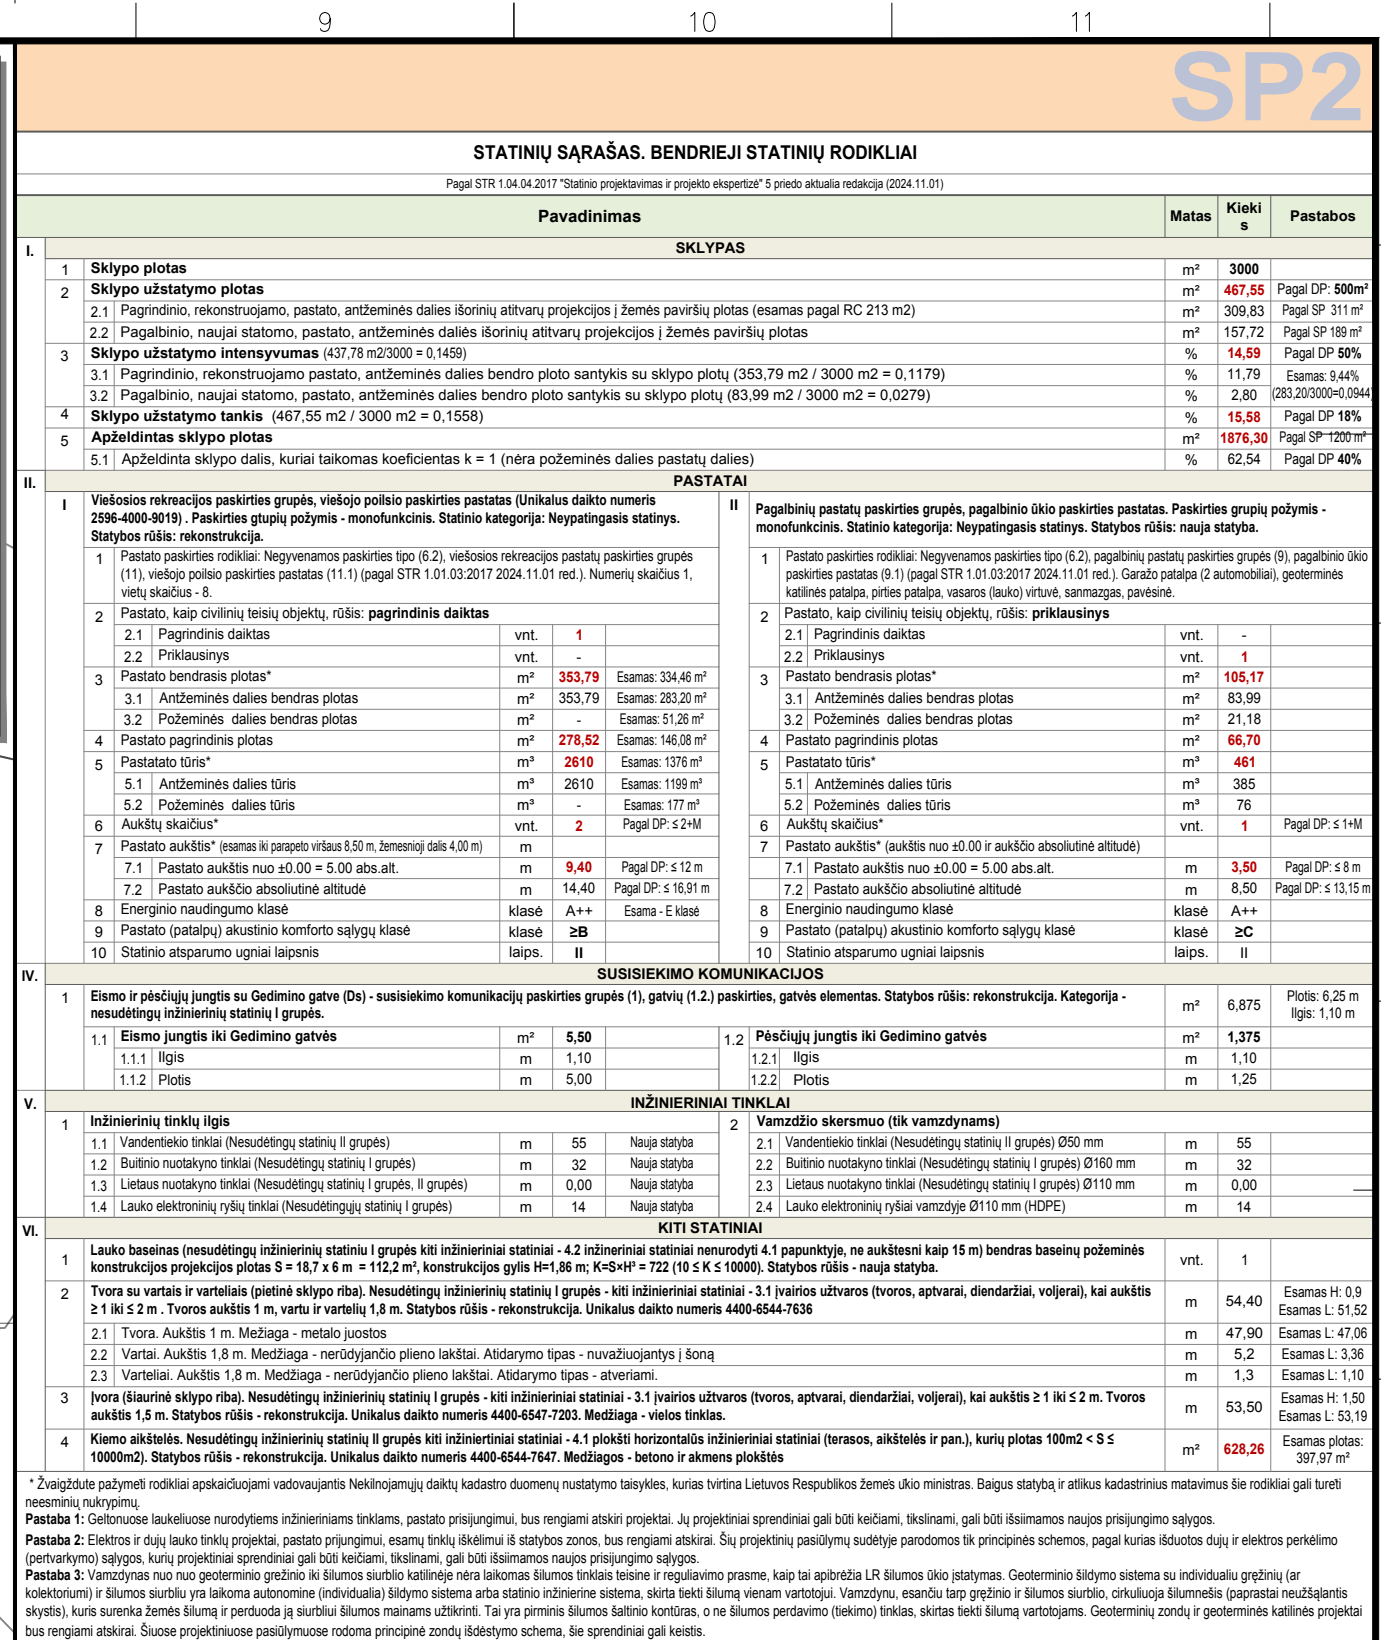

0	2025.12.12	Statybos leidimui gauti			
Laida	Išleidimo data	Laidos statusas ir keitimo pavadinimas (priežastis) (jei taikoma)			
Atestato Nr.	Projektuotojas: Architektas Donatas Rakauskas Žvejų 29A-4, Palanga: el.p.drakauskas@icloud.com/ IVVP Nr.482857			Objektas: Viešosios rekreacijos paskirties grupės, viešojo poilsio pastato rekonstrukcijos ir pagalbinųjų pastatų paskirties grupės, pagalbinio ūkio paskirties pastato statybos, Gedimino g. 4, Palangoje, projektas PROJEKTINIAI PASIŪLYMAI	
A749	SPV	D.Rakauskas	2025.12.12		
A749	SP SPDV	D.Rakauskas	2025.12.12		
Brėžinys:				Laida	
SKLYPO PLANAS PASTATŲ IR STATINIŲ SĄRAŠAS M 1:500				0	
Kalba	Statytojas:		Projekto Nr.:	Lapas	Lapų
LT	UAB "Baltijus"		DR-2025-07-07-PP-SP-B/2	2	6

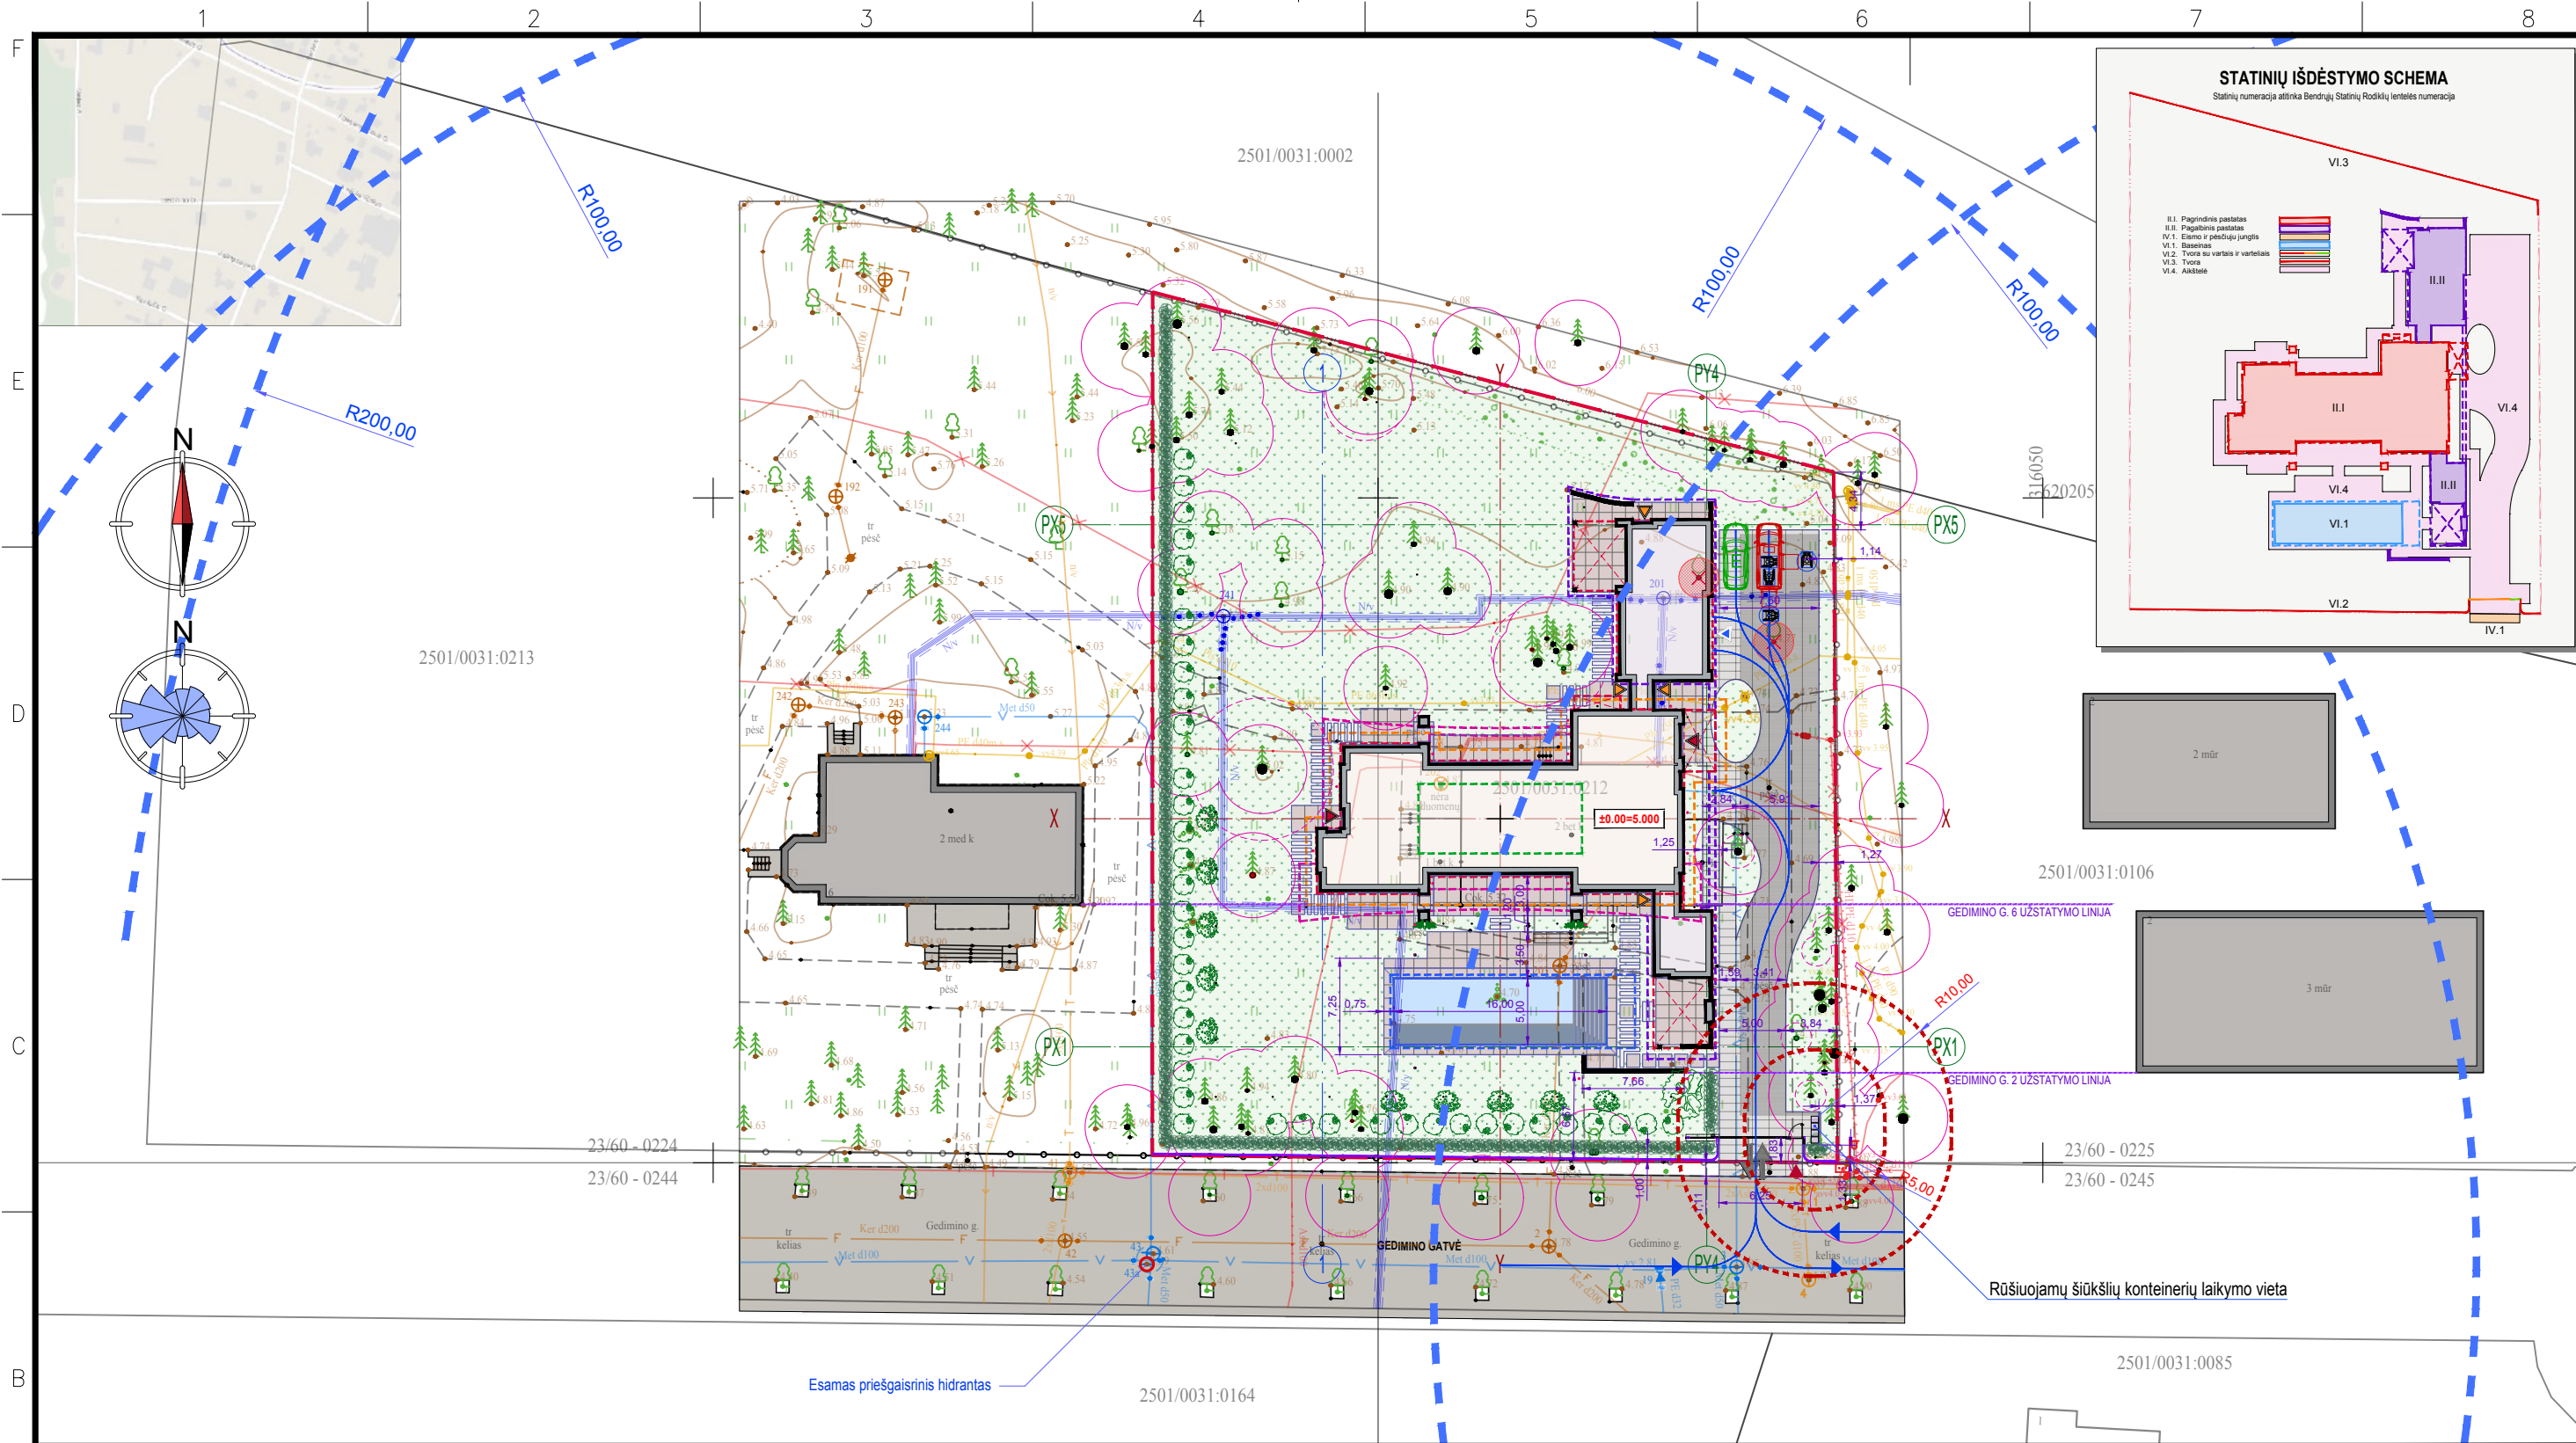

SKLYPE PROJEKTUOJAMŲ DANGŲ EKSPLIKACIJA									
	Pavadinimas		Danga (medžiaga)				Žymėjimas plane	%	m²
1	Želdiniai užimama sklypo dalis (k=1)*		Žalia veja, gėlynai (buvusi apželdinta sklypo dalis 2391 m² (79%))					62,54	1876,30
2	Nuogrindos		Oferdal kvarcto skalda (spalva - pilkai žalia)					0,35	10,44
3	Rytinis kiemas 1 tipas (VI.4.)		Betoninės plokštės 625/1250 mm (lygus paviršius)					2,94	88,14
4	Rytinis kiemas 2 tipas (VI.4.)		Betoninės plokštės 625/1250 mm (laidus paviršius)					7,48	224,54
5	Aikštelės prie pastatų (VI.4)		Betoninės plokštės su keramikos danga 100/100/6 cm					8,25	247,58
6	Pėsčiųjų takai sklype (VI.4)		Betoninės plokštės su keramikos danga 120/30/6 cm ir 120/120/6 cm					1,93	57,80
7	Pagrindinis pastatas (II.I.)		Pirmo aukšto horizontalaus pjūvio (altitudė ±0.10) projekcijos išorinis kontūras					9,56	286,94
8	Pagalbinis pastatas (II.II.)		Pirmo aukšto horizontalaus pjūvio (altitudė ±0.10) projekcijos išorinis kontūras					3,94	118,06
9	Projektuojamas baseinas (VI.1.)		Baseinų vandens paviršiaus projekcijos					2,67	80,00
10	Vandens surinkimo loveliai (VI.4.)		ACO (ar kitų gamintųjų vandens surinkimo loveliai su ner. plieno grotelėmis)					0,34	10,20
Sklypo plotas								100%	3000,00
* Apželdinta sklypo dalis apskaičiuojama vadovaujantis "Priešausomųjų želdinių plotų apskaičiavimo tvarkos aprašo" (LR AM 2023 m. gegužės 11 d. įsakymo Nr. D1-146 redakcija) 11 punktu: 11.1. plotų norma įskaičiuojami apželdinti statinių stogai ir statinių požeminės dalys, kai ant jų įrengto grunto sluoksnis yra 20 cm ir storesnis. Įskaičiuojami plotų norma apželdintus statinių stogus ir statinių požemines dalis, faktinis apželdintas plotas, įvertinus įrengto grunto sluoksnio storį, dauginamas iš šių užskaitos koeficientų, kai: 11.1. minimalus grunto sluoksnio storis 20 cm – koeficientas 0,3; 11.2. minimalus grunto sluoksnio storis 40 cm – koeficientas 0,6; 11.3. minimalus grunto sluoksnio storis 100 cm – koeficientas 0,9. Apželdinta sklypo dalis k=1: 1876,30m² x 1 = 1876,30 m²									
ŠALINAMŲ IR REKOMENDUOJAMŲ ŠALINIŲ MEDŽIŲ (KAMENŲ) SUVESTINĖ LENTELĖ									
Taks. Nr.	2024 Inv. Nr.	Pavadinimas	Ø	H	Būklė	2025-06-26 m. Inventorizacijos ir įvertinimo duomenys			
						Pastabos	Ūkinė priemonė	Saugojimas	Atkuriamoji vertė €
Rekomenduojami šalinti medžiai valdoje (sklype) - 4 medžiai (4 kamienai)									
32	18	Pušis (Pinus Sylvestris)	Ø16	7	4	Kamieno žaizdė (-s), medienos puvinys, skurdus, stebimas	Kirsti 1 eilėje	S	240,00
48	23	Pušis (Pinus Sylvestris)	Ø21	5,5	3	Žaizdosstambios kakos, medienos puvinys, stebimas, pasivėjęs 15"	Kirsti 1 eilėje	S	630,00
20	46	Eglė dyglio	Ø36	15	2	Yra sausų šakų, defoliacija	Kirsti 1 eilėje	S	2430,00
9	54	Pušis (Pinus Sylvestris)	Ø19	9	3	Stebimas	Kirsti 1 eilėje	S	570,00
Šalinami vaismedžiai - 2 medžiai (2 kamienai)									
38	-	Obelis	Ø28	-	-	Patenka į statybos zoną, Šalinimas numatytas detalizacijoje plane	Šalinama, leidimas nereikalingas	N	-
39	-	Kriaušė	Ø21	-	-	Patenka į statybos zoną, Šalinimas numatytas detalizacijoje plane	Šalinama, leidimas nereikalingas	N	-
Viso sklype rekomenduojamųjų šalinti 4 augalai (4 kamienai) ir šalinamų vaismedžių 2 augalai (2 kamienai) atkuriamoji vertė:						3870,00			
PASTABOS: - 1 - gera būklė, 2 - vidutinė, 3 - patenkinama, 4 - bloga, 5 - labai bloga, 6 - augalas žuvęs. Vadovaujantis "Želdinių atkūrimo vertės įvertinimo" pateiktu skirstymu, "Želdinių inventorizacijose" pateiktos reikšmės atitinka: 2-3 laikytina patenkinama, 4 - atitinkamai nepatenkinama, 5 - atitinkamai bloga, 6 - saugotinas medis, N - nesaugotinas medis. - Būklė 6 - žuvęs medis, nes vadovaujantis "Želdinių atkūrimo vertės įvertinimo" pateiktu būklės skirstymu, tokie želdiniai neaptariami (kaip neturintys atkūrimo vertės). Šių augalų būklės laukelis paryškintas rausva spalva (13 vnt.) - Nustatant medžių saugotinumą reikalinga įvertinti ir požemines komunikacijas bei jų apsaugos zonas. - Vais medžių rekomenduojami šalinti medžiai - gali būti šalinami tvarkytosios žemės.									
KITI BRĖŽINIUI AKTUALŲS SUTARTINIAI ŽYMĖJIMAI									
Nr.	Žymėjimas	Paaikškinimas	Nr.	Žymėjimas	Paaikškinimas				
1		Sklypo riba	13		Įėjimai į pagrindinį pastatą				
2		Viešo poilsio pastatas	14		Įėjimai į pagalbinių pastatų				
3		Pagalbinio ūkio pastatas	15		Įvažiavimo į automobilų saugyklą (garažą) vieta				
4		Pastato (u) antžeminės dalies išorinių atitvarų horizontali projekcija (kontūras)	16		Įėjimas į sklypą				
5		Pastatų ir statinių pirmo aukšto konstrukcijų horizontalaus pjūvio projekcija (altitudė ±0.10)	17		Įvažiavimas į sklypą				
6		Konsolinių fasado elementų (balconų) horizontalios projekcijos kontūras (h=+4.05 m)	18		Projekto tikslais šalinami vaismedžiai (2 vnt. - obelis ir kriaušė)				
7		Pagrindinio pastato stogo užlaidų - kamryžų horizontalios projekcijos kontūras (h=+8.50)	19		Rūšiujamųjų šiukšlių konteineriai (4 vnt.)				
8		Pagalbinio pastato stogo užlaidų - kamryžų horizontalios projekcijos kontūras (h=+3.50)	20		Tvoros, vartai, varteliai				
9		Pagrindinio pastato paaikšintos stogo dalies horizontalios projekcijos kontūras (h=+9.40)	21		Dangų kontūrai				
10		Baseino požeminės dalies konstrukcijų horizontalios projekcijos kontūras (h=-1.86)	22		Baseino vandens paviršius (16 x 5 m = 80 m²)				
11		Rekonstruojamo pastato esamas horizontalaus pjūvio projekcijos kontūras	23		Detaliojo plano koregavime nustatytos statybos zonos ribos (statybos riba)*				
12		Grunto horizontalės (aukščių intervalas 10 mm)	24		Kietų dangų horizontalės (aukščių intervalas 10 mm)				
* Pastaba: Detaliojo plano statybos ribos atsiimu nuo sklypo ribos matmenys brėžinyje rodomi ta pačia spalva, kaip ir statybos ribos linija (tamsiai pilka).									


INŽINIERINIŲ TINKLŲ APSAUGOS ZONOS SKLYPO RIBOSE					
Nr.	Žymėjimas	Paaikškinimas	BSR Nr.	Pastato paskirtis/statinio paskirtis	Unikalus daikto Nr.
1		Geoterminčių grėžinių ir tinklų apsaugos zona (2 m nuo tinklo ir 3 m nuo šulinio) 52 m²	II	PASTATAI	
2		Vandentiekio ir nuotekų tinklų apsaugos zona (2 m) 62,5 m² (265 m²) *	II.I	Viešosios rekreacijos paskirties grupės, viešojo poilsio paskirties pastatas	2596-4000-9019
3		Lauko elektros tinklų apsaugos zona (1 m) 310 m²	II.II	Viešosios rekreacijos paskirties grupės, viešojo poilsio paskirties pastatas	-
4		Lauko dujotiekio tinklų apsaugos zona (1 m) 154 m²	IV	SUSISIEKIMO KOMUNIKACIJOS	
5		Lauko elektroninių ryšių tinklų apsaugos zona (1 m) 21 m²	II.I	Eismo ir pėsčiųjų jungtis su Gedimino gatve (D) - susisiekimo komunikacijų paskirties grupės (1), gatvių (1.2) paskirties gatvės elementas	-
* Žemės sklypo klotinėje matyti ir abonentams nuosavybės teise priklausantys ir (arba) naudojami vandens tiekimo ir nuotekų tvarkymo vartojimo šaltiniai: 41 ir 42 straipsnių nuostatos netikėtoms ir apsaugos zonos nenustatomos. Todėl žemės, kur projektuojami vandentiekio ar nuotekų tinklai, planuoja prie sklypo ribos arčiau nei 2,0 m, taikoma STR 2.02.02:2004 "Visuomeninės paskirties statinių" 3 priedo 1.2 punkto nuostatos: "1.2. ne visuomeninės paskirties inžinerinių statinių, esančių sklype, šaltinių sklypo apsaugos zonos ribos nustatomos kaip 1,0 m. Šių apsaugos zonos ribos, grunto grėžinio sklypo savininko sutarimą, prie vakarinių sklypo ribos pritaikant vandentiekio, apsaugojimo sklype Gedimino g. 6 esantį pastatą, apsaugos zonos dalis, patenkančią į statybos sklypą (Gedimino g. 4) - 62,5 m²					
SANITARINIAI IR KITI AKTUALŲS ATSTUMAI, SUTARTINIAI ŽYMĖJIMAI					
Nr.	Žymėjimas	Paaikškinimas	BSR Nr.	Pastato paskirtis/statinio paskirtis	Unikalus daikto Nr.
1		Sanitarinis atstumas nuo požeminės šiukšlių konteinerių aikštelės 10 m (5 m) *	VI	KITI STATINIAI	
2		Gaisriniai hidrantai ir 100/200 m aptarnavimo zona	VI.1	Lauko baseinas - kitų inžinerinių statinių paskirties grupės (4), kitos paskirties (4.2)	-
			VI.2	Tvora su vartais ir varteliais (pietinė sklypo riba) - kitų inžinerinių statinių paskirties grupės (3), kitos paskirties (3.1)	4400-6544-7636
			VI.3	Tvora (šiaurinė sklypo riba) - kitų inžinerinių statinių paskirties grupės (3), kitos paskirties (3.1)	4400-6547-7203
			VI.4	Kiemo aikštelės - kitų inžinerinių statinių paskirties grupės (4), kitos paskirties (4.1)	4400-6544-7647

Suderinimo TIIIS sistemoje ID: TIIIS1-20250617-040564
Pastaba: Žemės sklypo ribos pažymėtos naudojant VI Registrų centro duomenis.
Pastaba: TPS vartai - TIIIS topografinių ir inžinerinių tinklų planų erdvinį duomenų derinimo sistema netikslia topografinio plano derinimo su požeminių komunikacijų atskaitiniais duomenimis.
Požeminių komunikacijų topografinio plano pateiktas tik pagal suteiktus archyvinis duomenis kurie nėra ir nėra derinami su šios tinklų eksploatuojančių institucijų, įmonių atskaitiniais duomenimis.


Plano tipas: Topografinis planas pilnas turinys
Objekto adresas: Gedimino g. 4, Palanga
Aukščių sistema: LKS07
Koordinatų sistema: LKS-94
Pagrindinis objektų tikslumas, cm: Horizontalus: 3, Vertikalus: 3

UAB "Gistamos projektai"
Taikos pr. 11-71 Klaipėda Tel. 867727245
Kv. paž. Nr. Vardas, pavardė Parašas Data
Užsakovas Mastelis Lapo Nr. Lapų sk.

0		2025.12.12		Statybos leidimui gauti			
Laida		Išleidimo data		Laidos statusas ir keitimo pavadinimas (priežastis) (jei taikoma)			
Atestato Nr.		Projektuotojas: Architektas Donatas Rakauskas Žvejų 29A-4, Palanga; el.p.drakauskas@icloud.com/ IVVP Nr.482857			Objektas: Viešosios rekreacijos paskirties grupės, viešojo poilsio pastato rekonstrukcijos ir pagalbinių pastatų paskirties grupės, pagalbinių ūkio paskirties pastato statybos, Gedimino g. 4, Palangoje, projektas		
A749	SPV	D.Rakauskas	2025.12.12		PROJEKTINIAI PASIŪLYMAI		
A749	SP SPDV	D.Rakauskas	2025.12.12				
				Brėžinys:		Laida	
				SKLYPO SUTVARKYMO PLANAS. DANGOS		0	
						M 1:500	
Kalba	Statytojas:			Projekto Nr.:		Lapas	Lapų
LT	UAB "Baltijos"			DR-2025-07-07-PP-SP-B/3		3	6

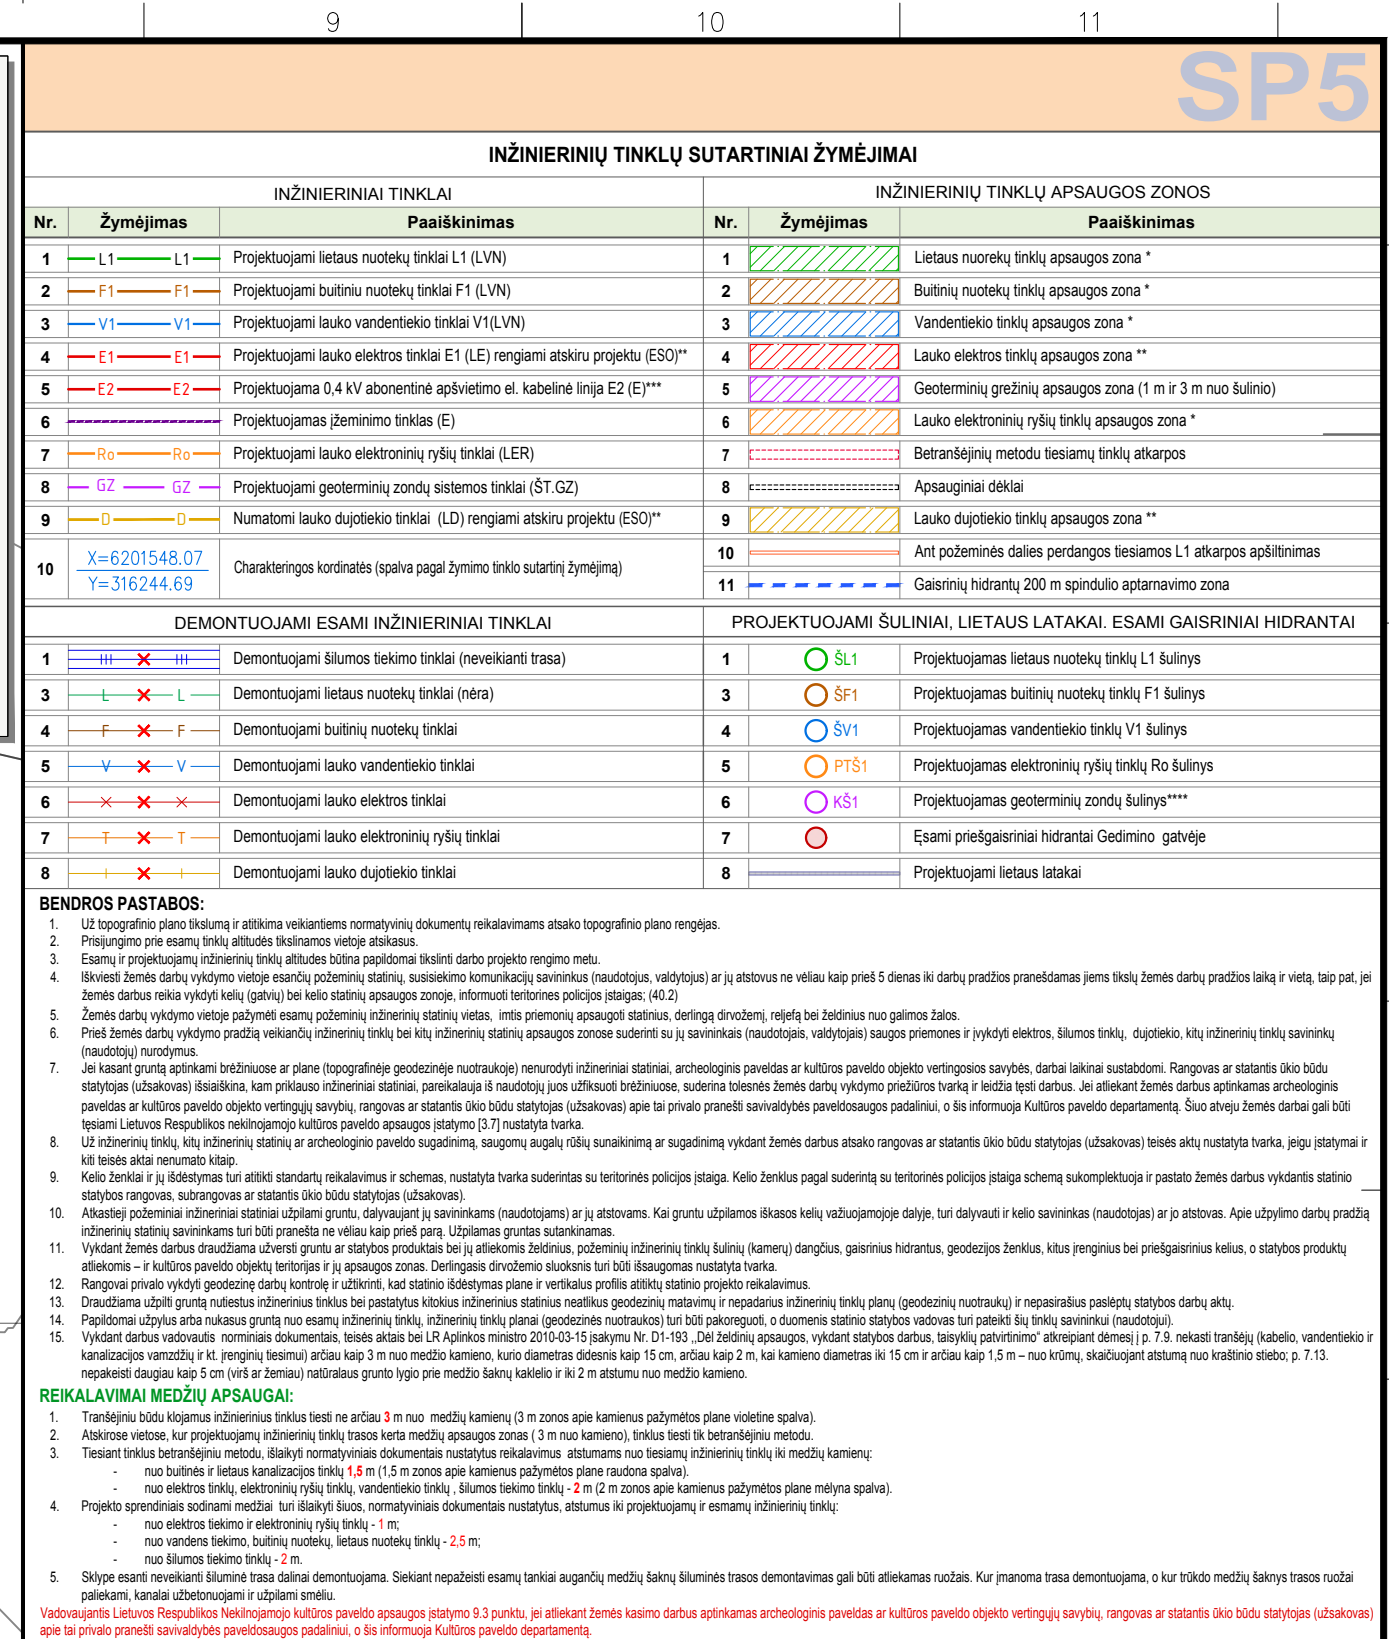

1	2	3	4	5	6	7	8	9	10	11	
---	---	---	---	---	---	---	---	---	----	----	--

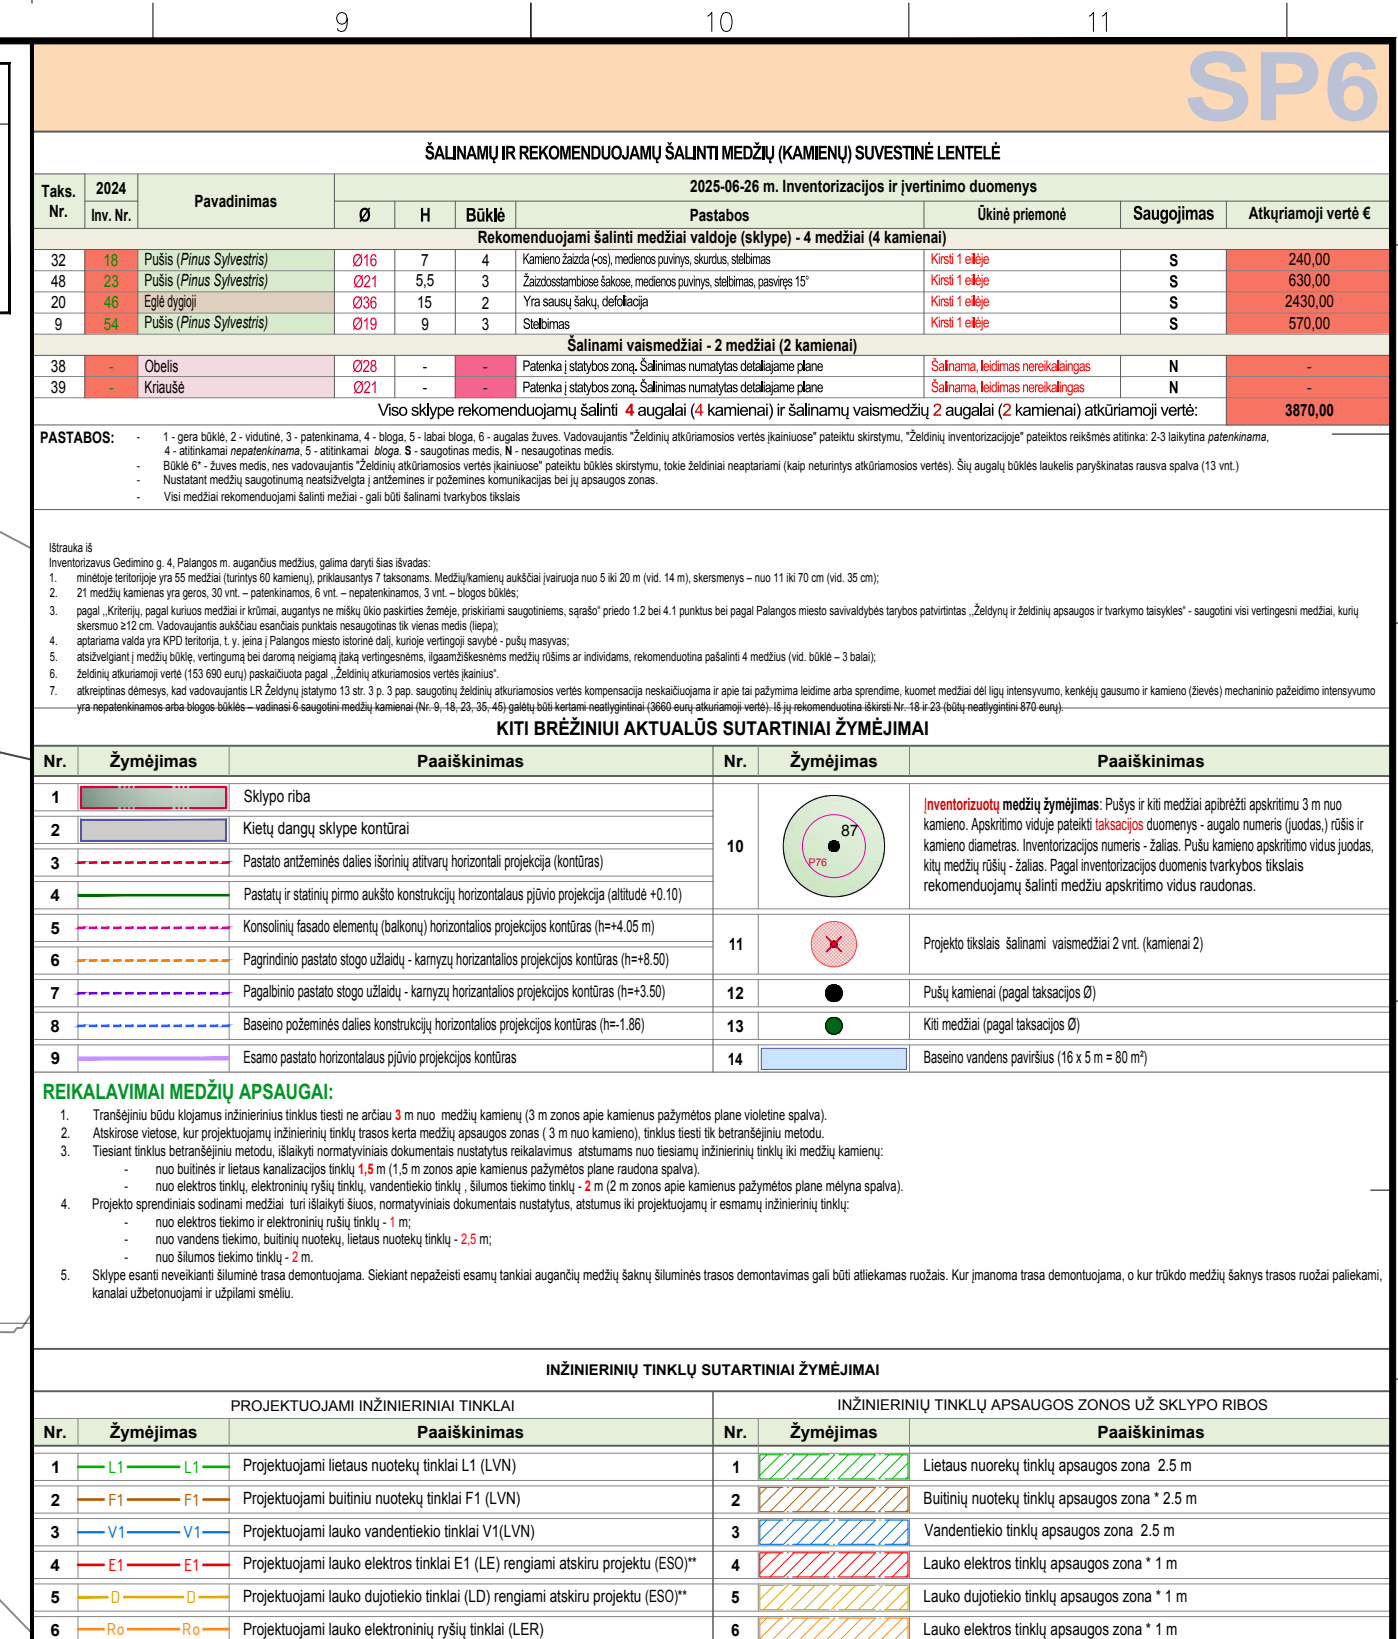[illegible]




3. ARCHITEKTŪROS DALIS. BRĖŽINIAI. VIZUALIZACIJOS


TURINYS¹

Eilės Nr.	Brėžinio pavadinimas	Žymuo	Lapų
1	Pirmo aukšto planas. Rūsio planas M 1:100	SA/B1	1
2	Antro aukšto planas M 1:100	SA/B2	1
3	Stogo planas M 1:100	SA/B3	1
4	Pjūviai P1, P2, P3	SA/B4	1
5	Pietinis ir Vakarinis Fasada M 1:100	SA/B5	1
6	Pjūvis SX2. Pjūvis SY2 M 1:100	SA/B6	1
7	Pjūvis SX3. Pjūvis SY1 M 1:100	SA/B7	1
8	Vizualizacija. Iš Pietų nuo Gedimino gatvės	SA/B/VIZ/1	1
9	Vizualizacija. Iš pietvakarių, iš kiemo	SA/B/VIZ/2	1
10	Vizualizacija. Iš Pietryčių, nuo Gedimino gatvės	SA/B/VIZ/3	1
11	Vizualizacija. Iš Šiaurės Vakarų	SA/B/VIZ/4	1
12	Vizualizacija. Iš Šiaurės Rytų	SA/B/VIZ/5	1
13	Vizualizacija. Iš Pietų nuo Gedimino gatvės. Vakarinis vaizdas	SA/B/VIZ/6	1
14	Vizualizacija. Iš pietvakarių, iš kiemo. Vakarinis vaizdas	SA/B/VIZ/7	1
15	Vizualizacija. Iš Šiaurės Rytų. Vakarinis vaizdas	SA/B/VIZ/8	1

Pastaba: viso su brėžinių ir vizualizacijų (15) su turiniu (1) - **16** lapų

























































¹ Architektūros dalies brėžiniai pagal STR 1.04.04:2017 „Statinio projektavimas, projekto ekspertizė“ 8 priedo II skyriaus 2.3 punktą, įvertinus projektuojamo pastato specifiką

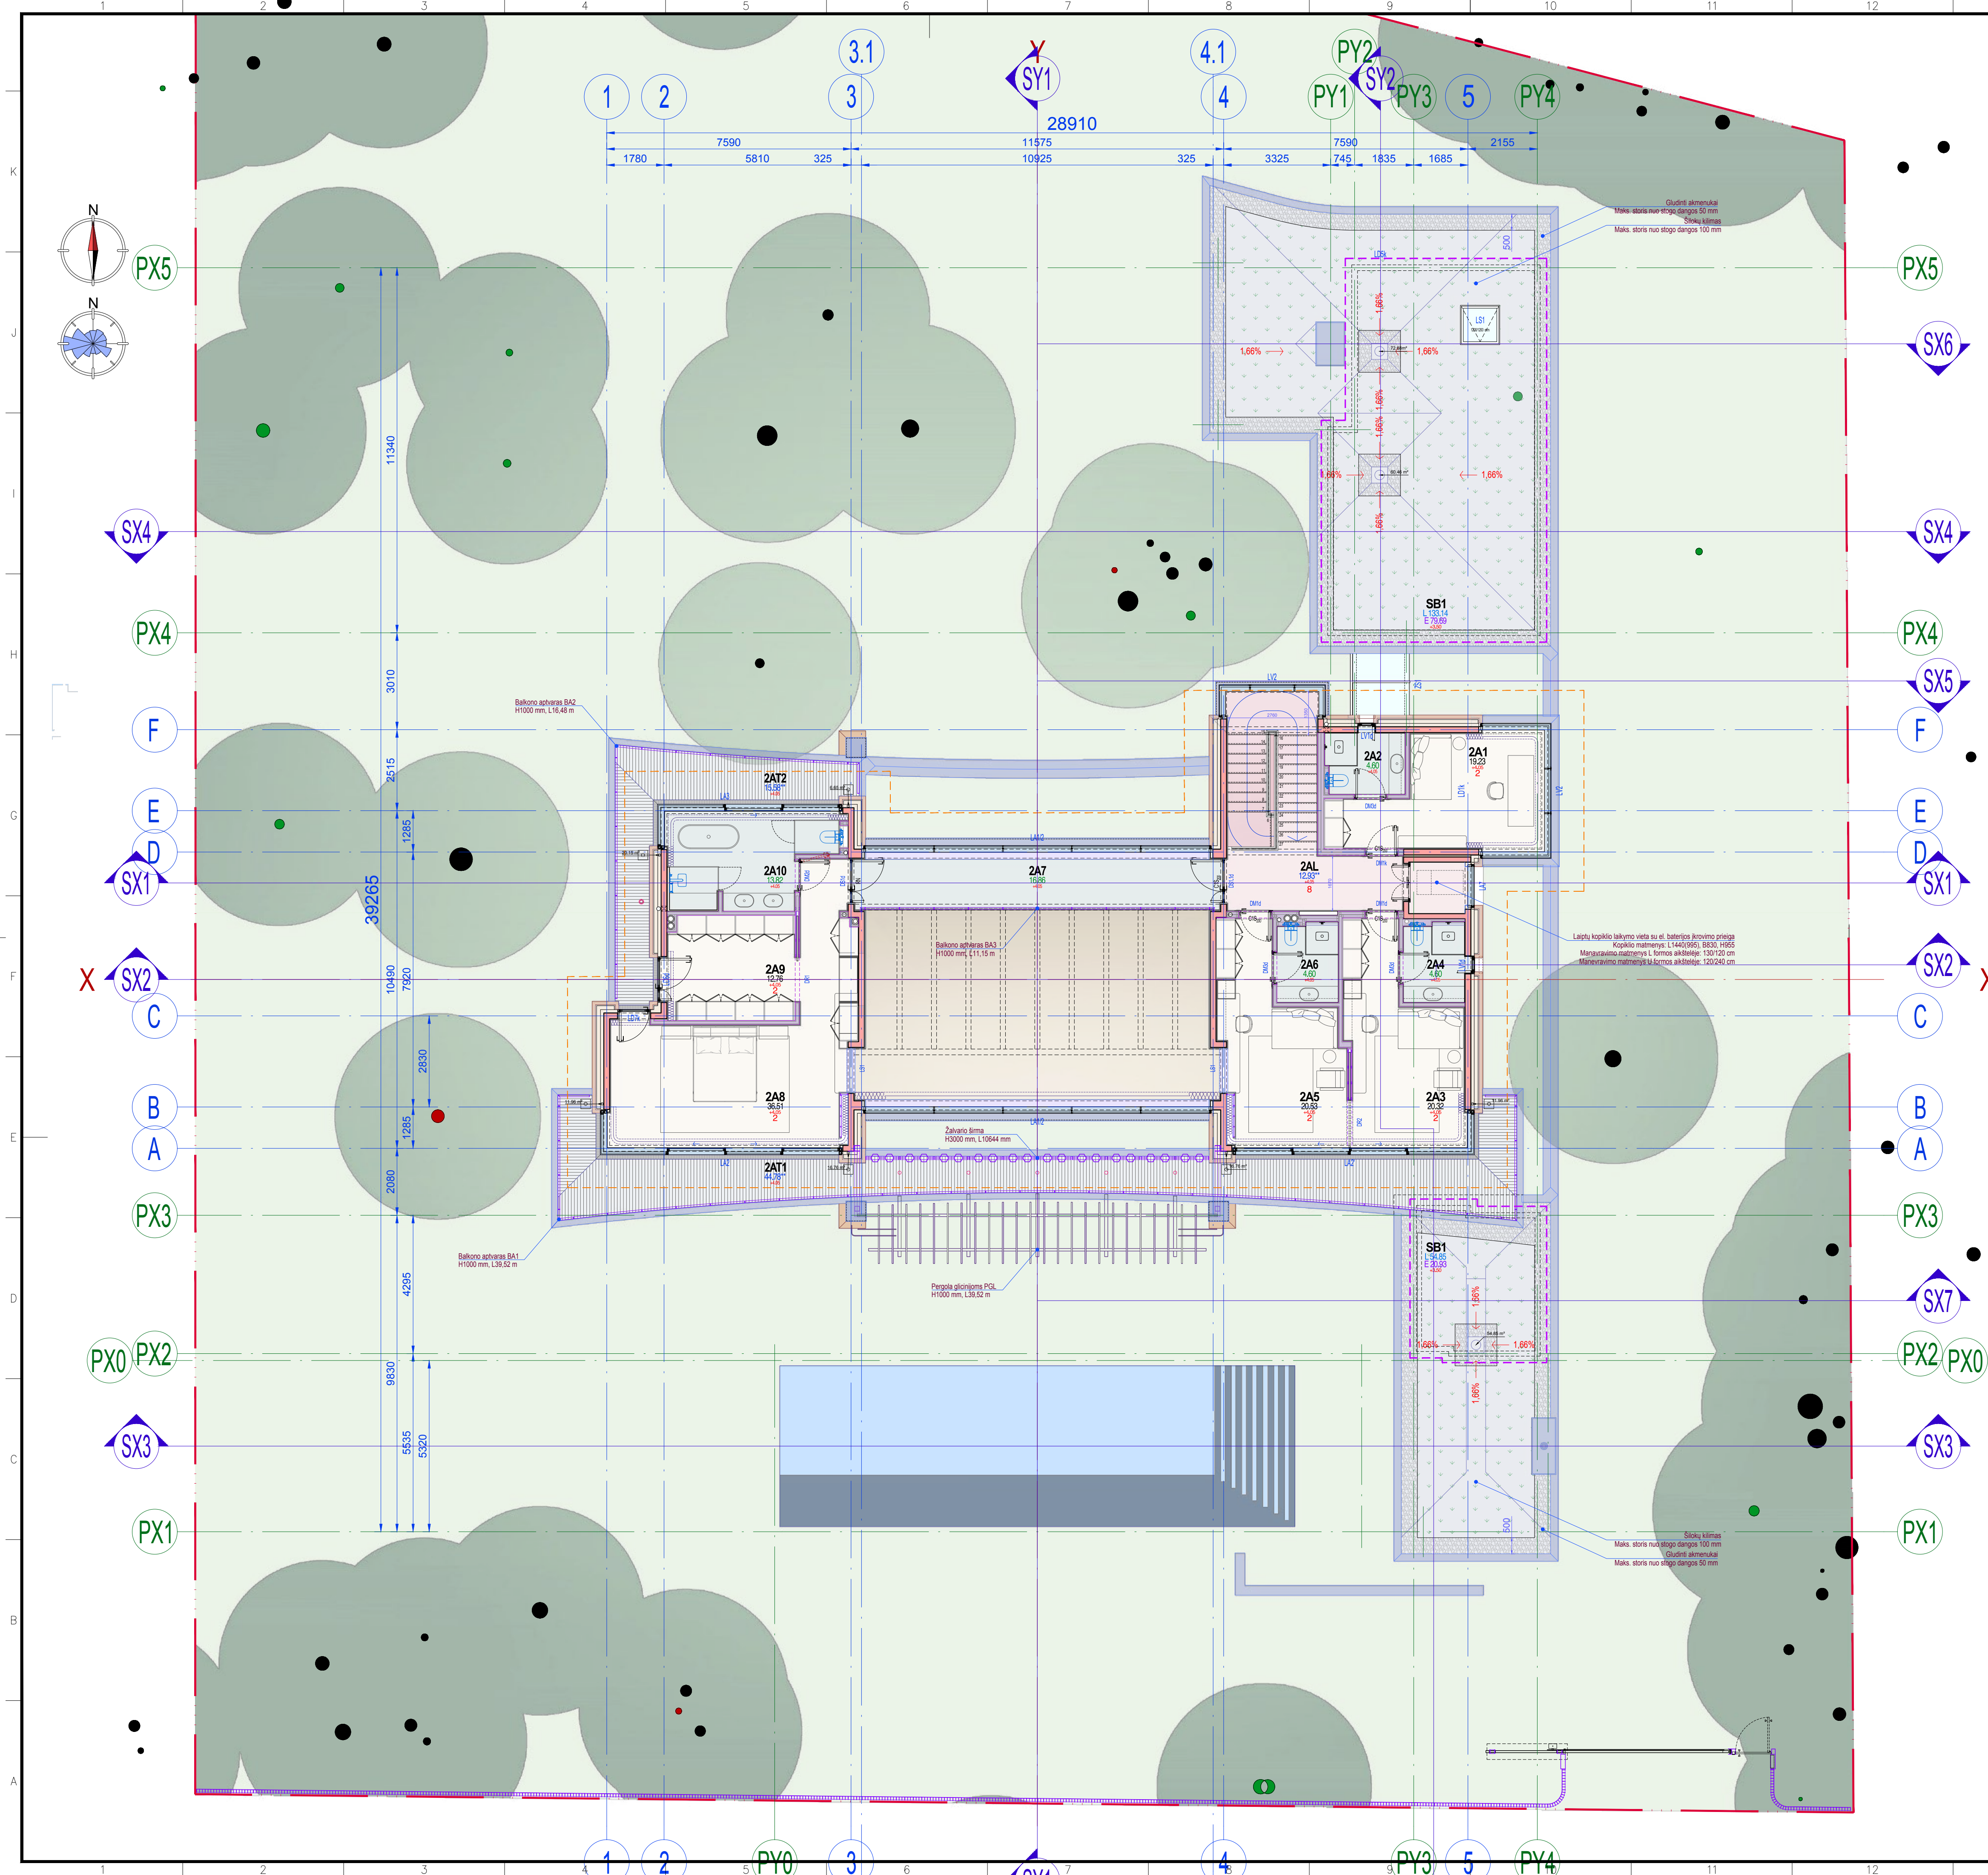[illegible]

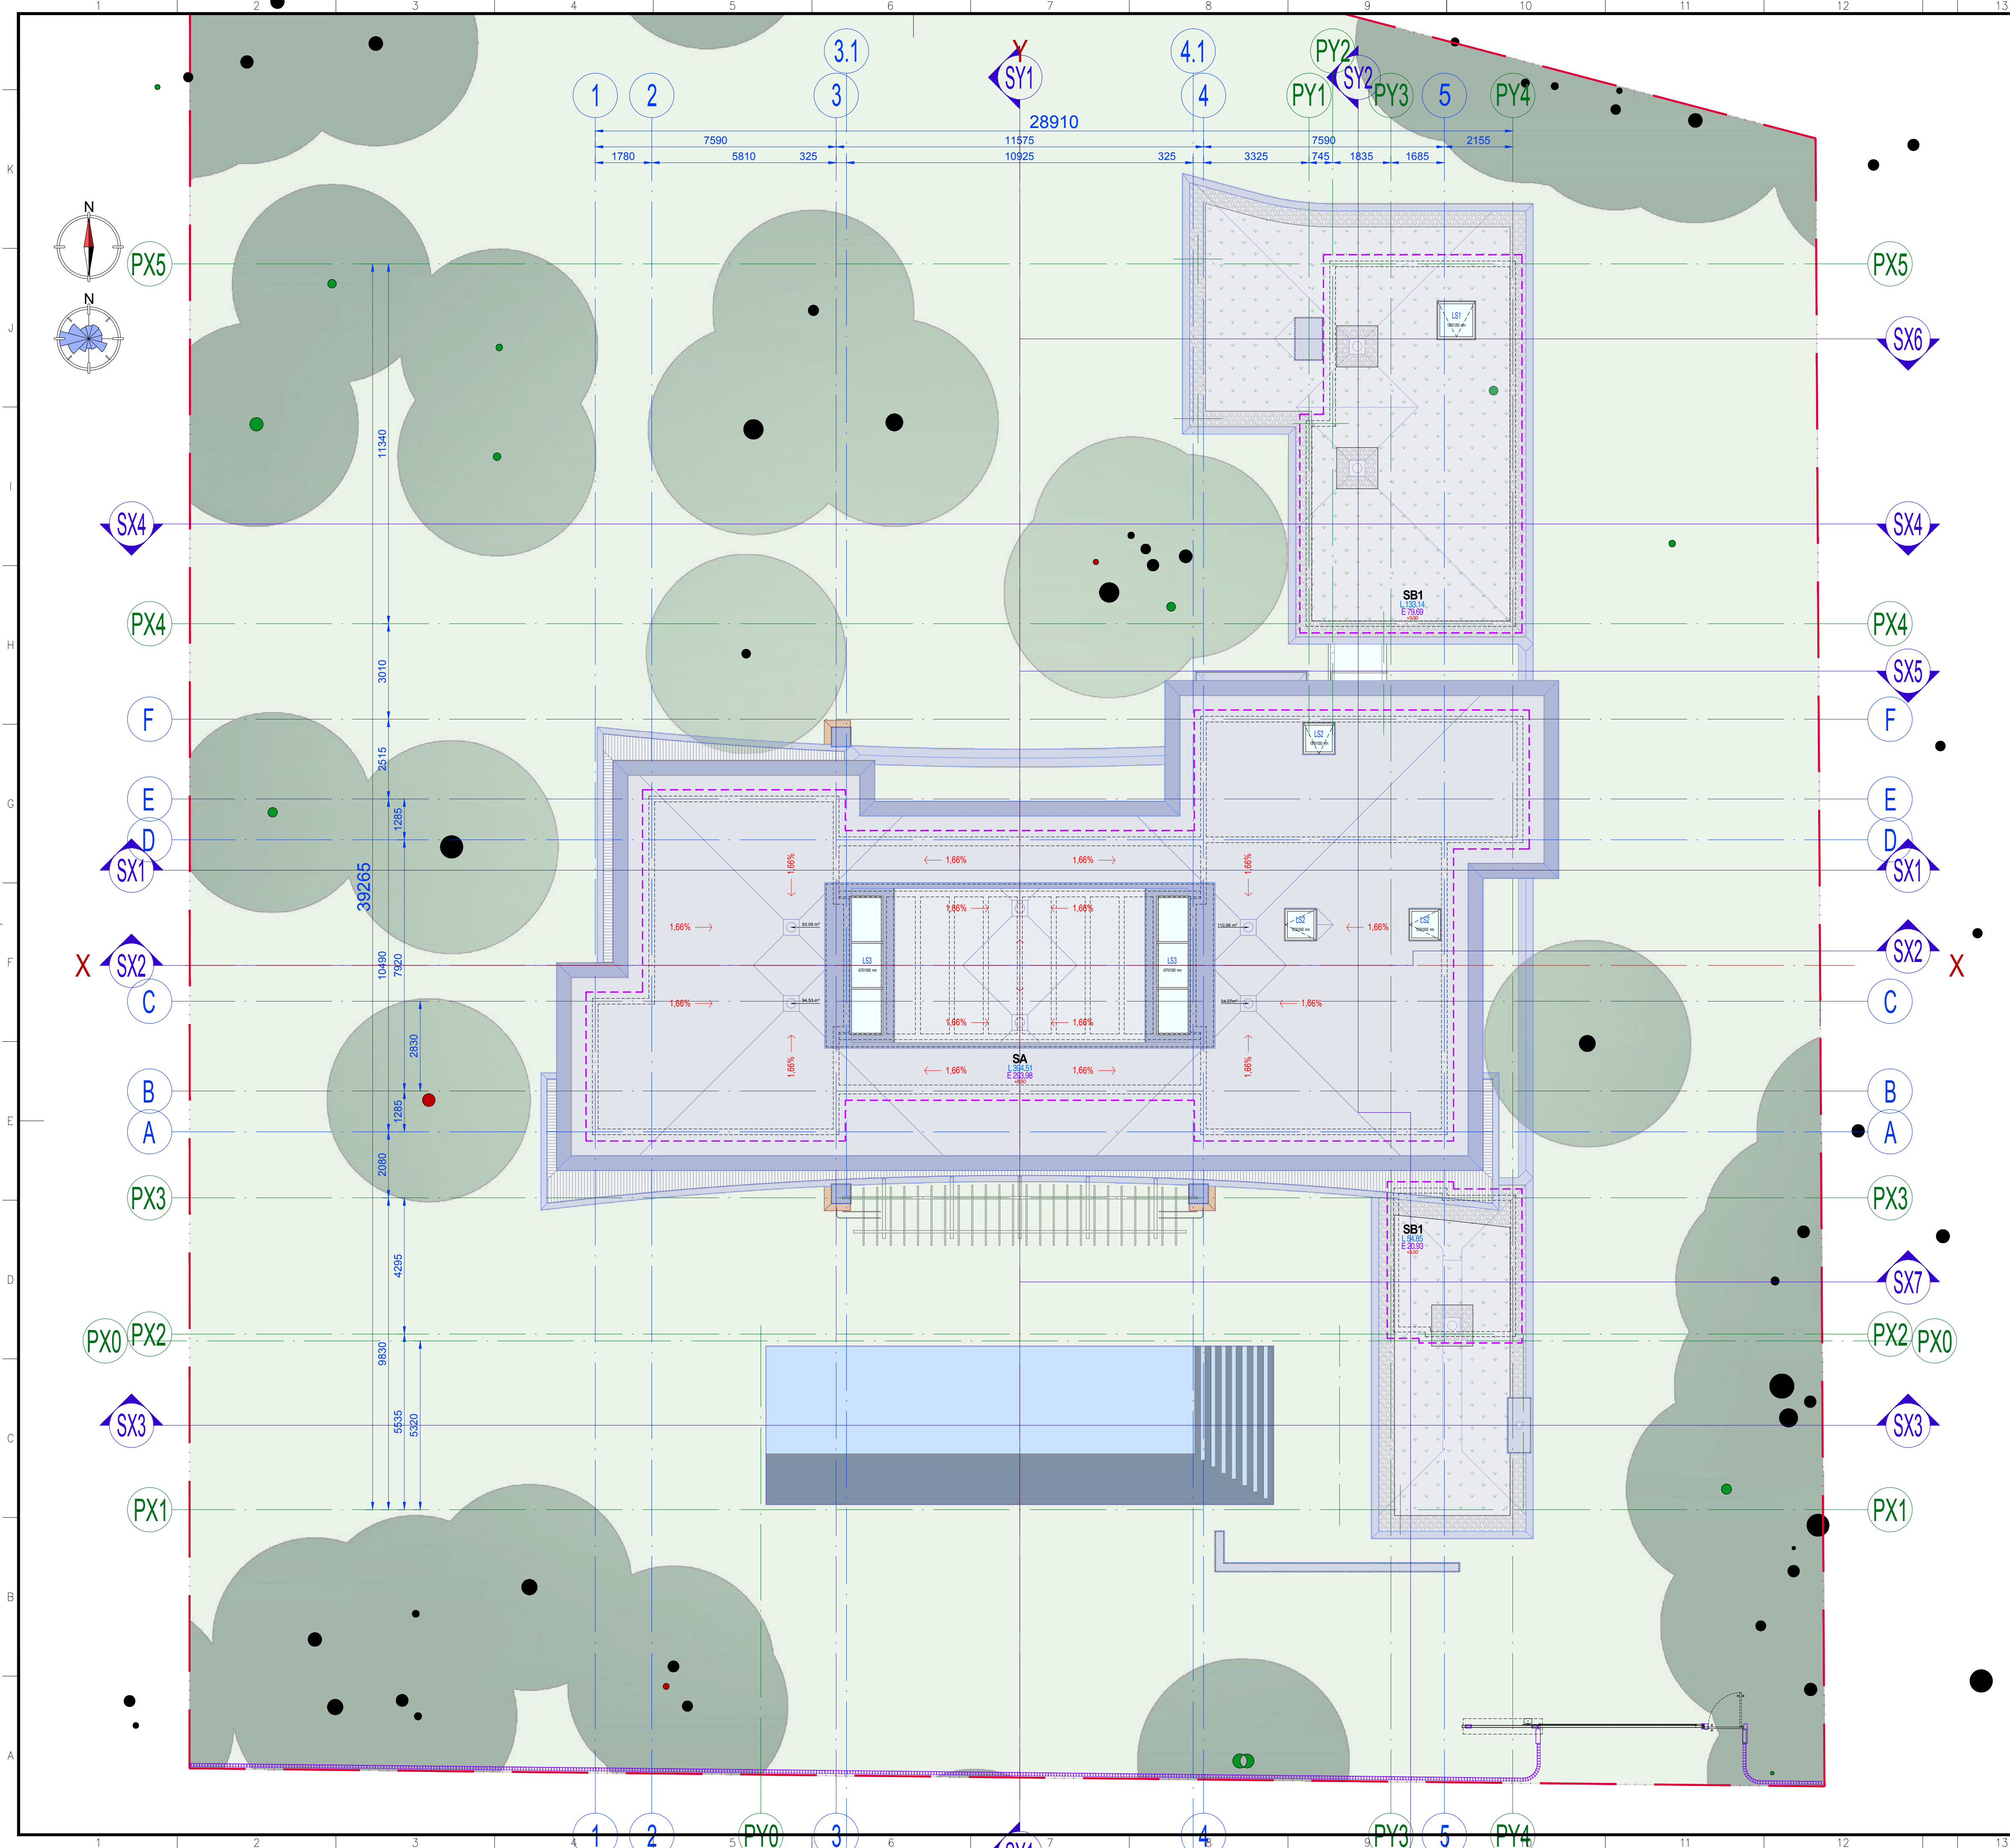

14			15			16			17				
Pateiktas A etapo dalis, nuo kurios surenkama leidimo vardu												nr	284.51
Pateiktas A etapo dalis - išorinė atšilimo, karštinimo ir vėsinimo energetinio efektyvumo vertinimas												nr	283.49
Pateiktas B etapo dalis, nuo kurios surenkama leidimo vardu												nr	167.49
Pateiktas B etapo dalis - išorinė atšilimo, karštinimo ir vėsinimo energetinio efektyvumo vertinimas												nr	165.45
0			2025.12.12			Statybos leidimui gauti							
Laida			Išleidimo data			Laidos statusas ir keitimo pavadinimas (priežastis) (jei taikoma)							
Atestato Nr.			Projektuotojas			Dėkui			Viešosios rekreacijos paskirties grupės, viešojo poilsio pastato rekonstrukcijos ir pagalbinųjų pastatų paskirties grupės, pagalbinio ūkio paskirties pastato statybos, Gedimino g. 4, Palangoje, projektas				
A749			SPV			D. Rakauskas			2025.12.12				
A749			SP SPDV			D. Rakauskas			2025.12.12				
Kalba			UAB "Baltijus"			Projektas Nr.			DR-2025-07-07-PP-SA-B/3				
LT									M 1:100				
									Lapas				
									Lapų				
									3				
									7				

Gedimino 6 siluetas

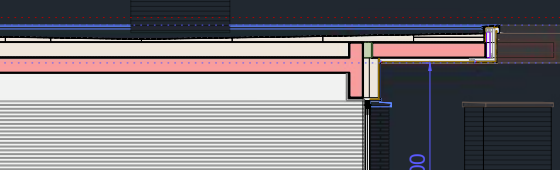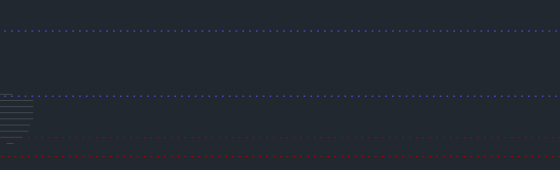 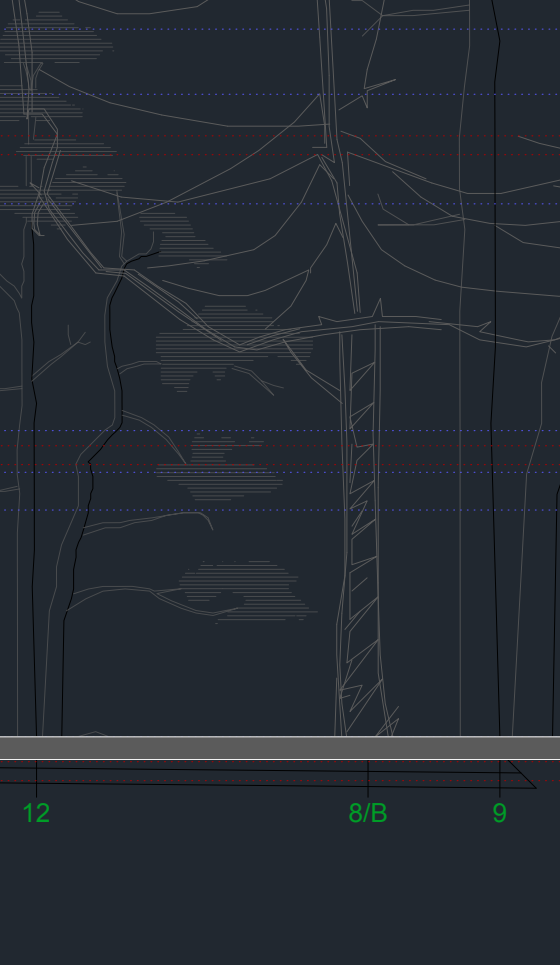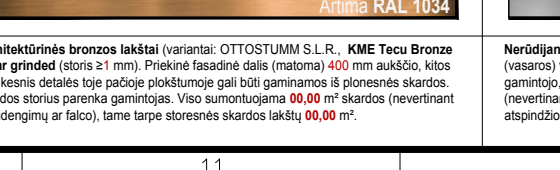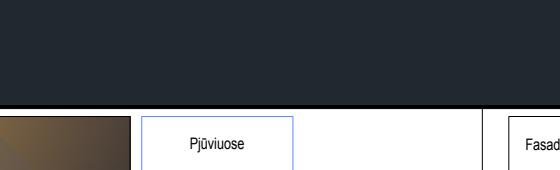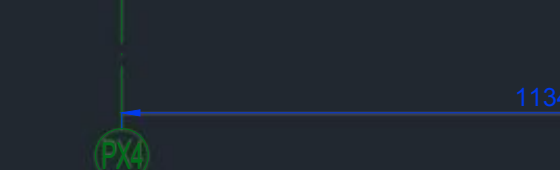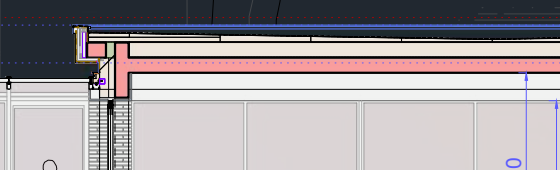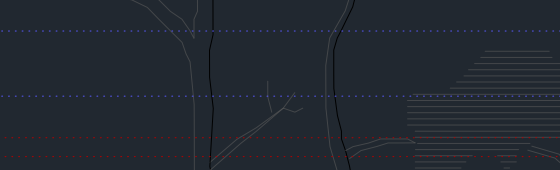 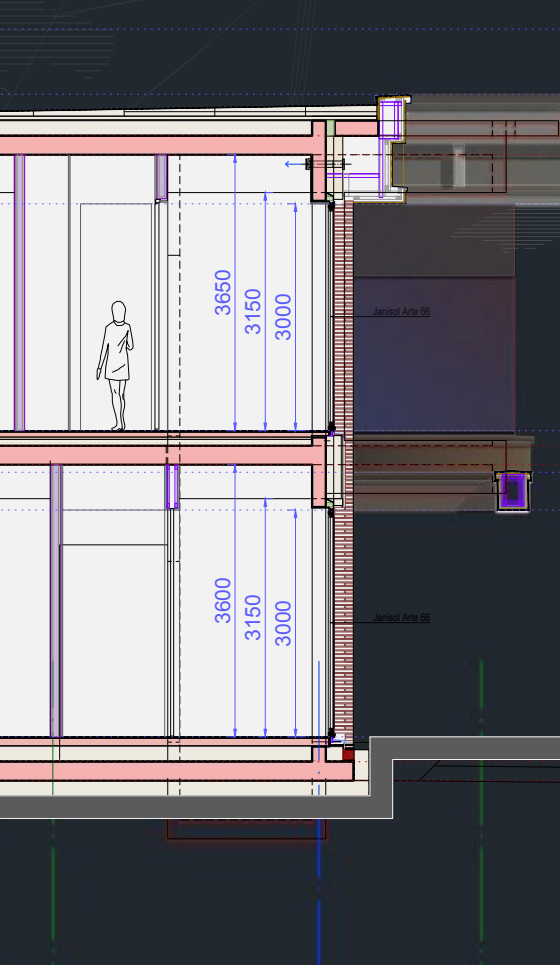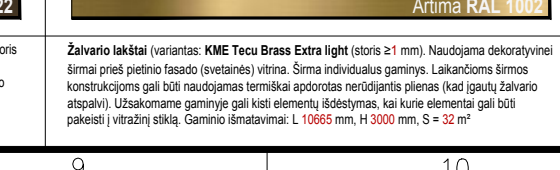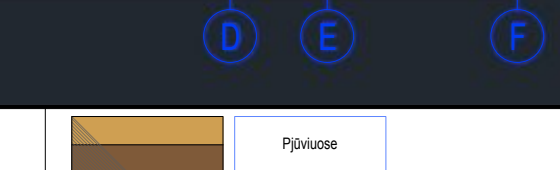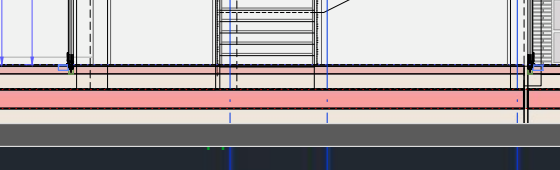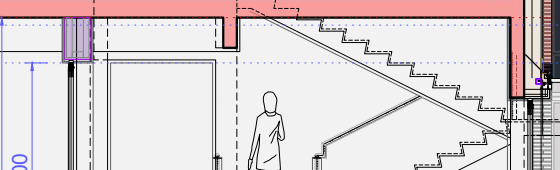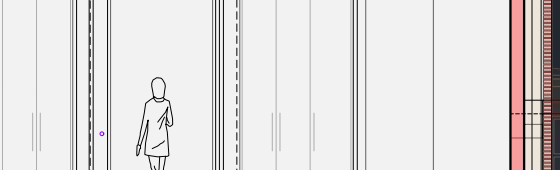 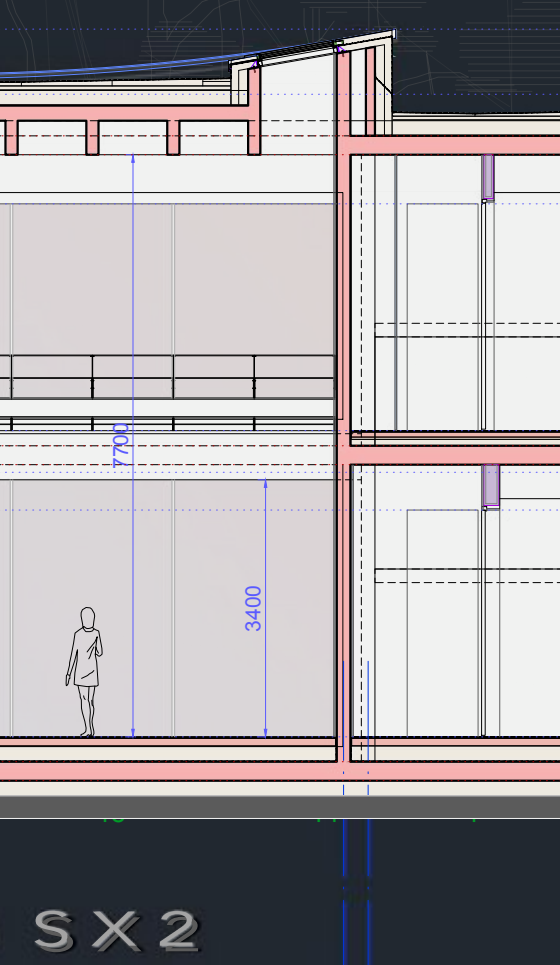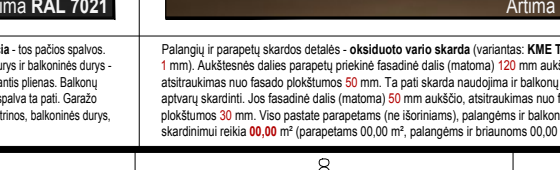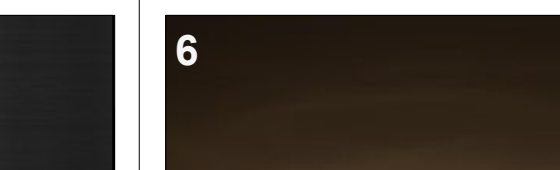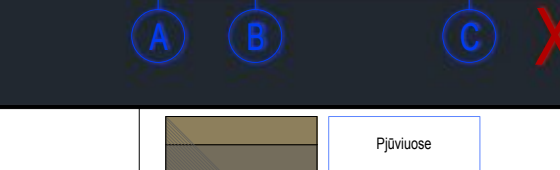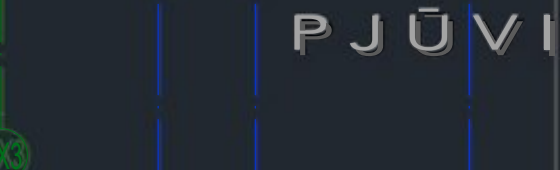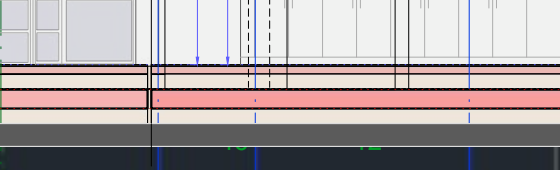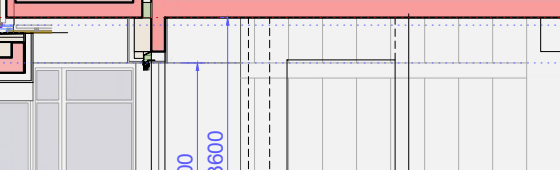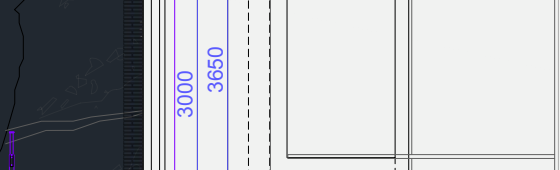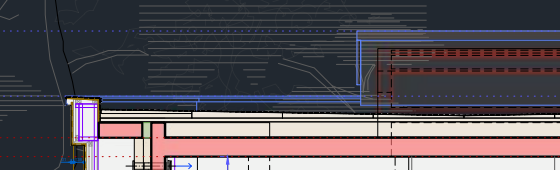 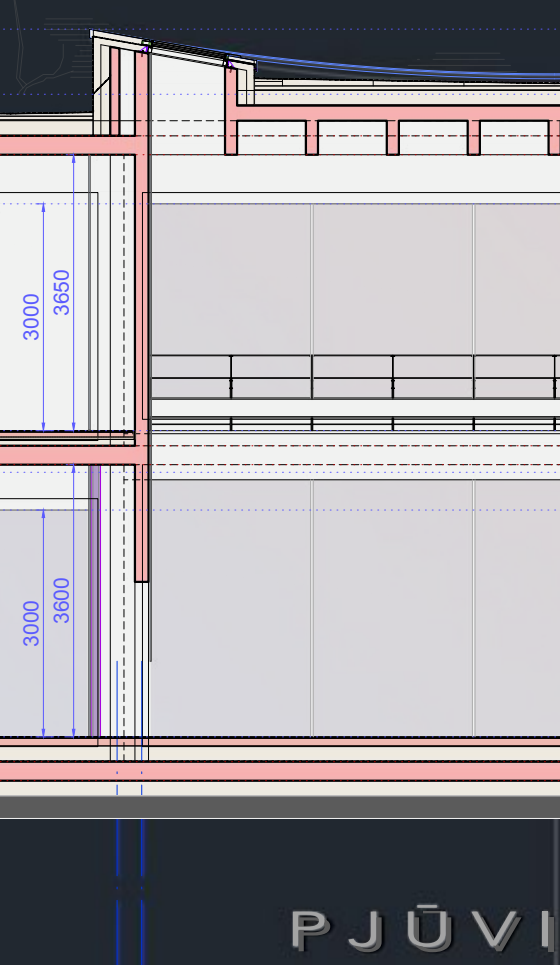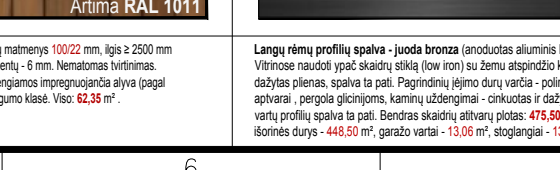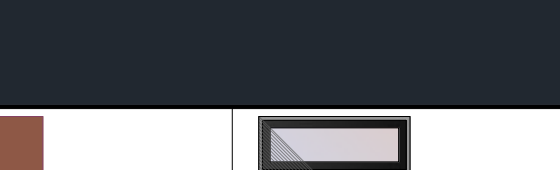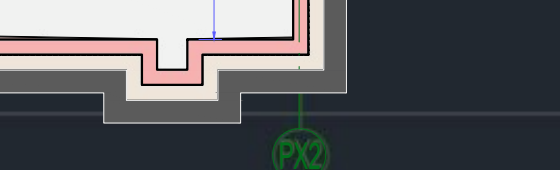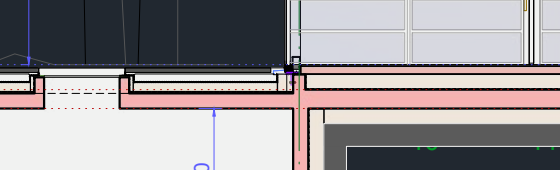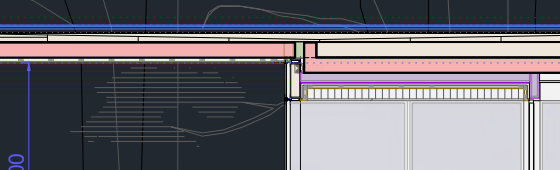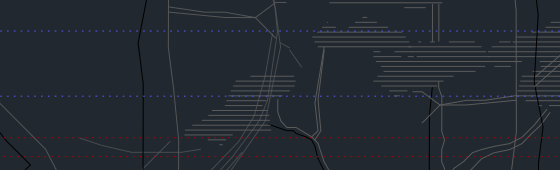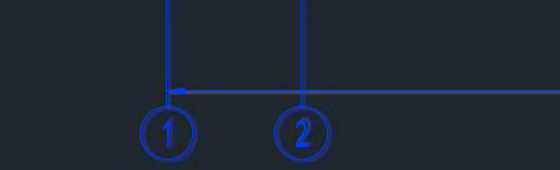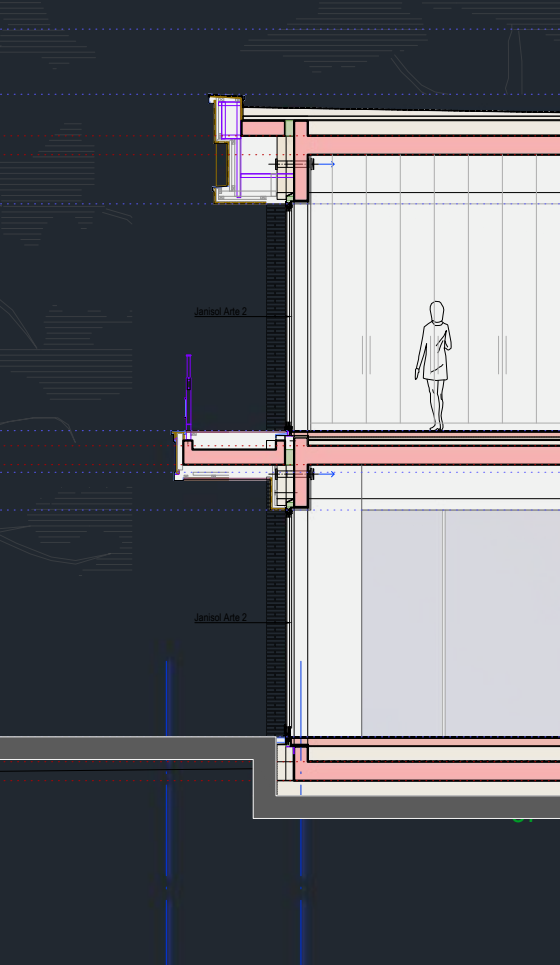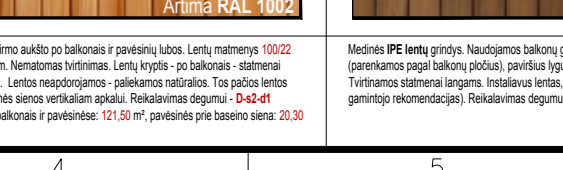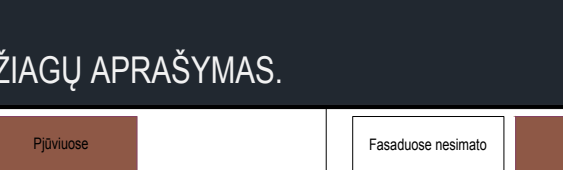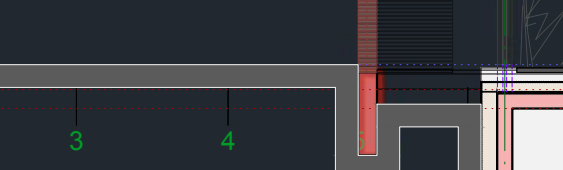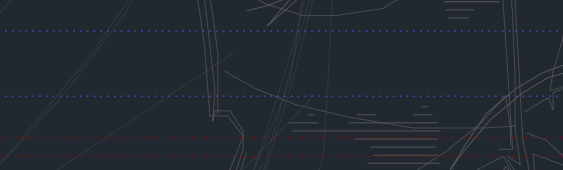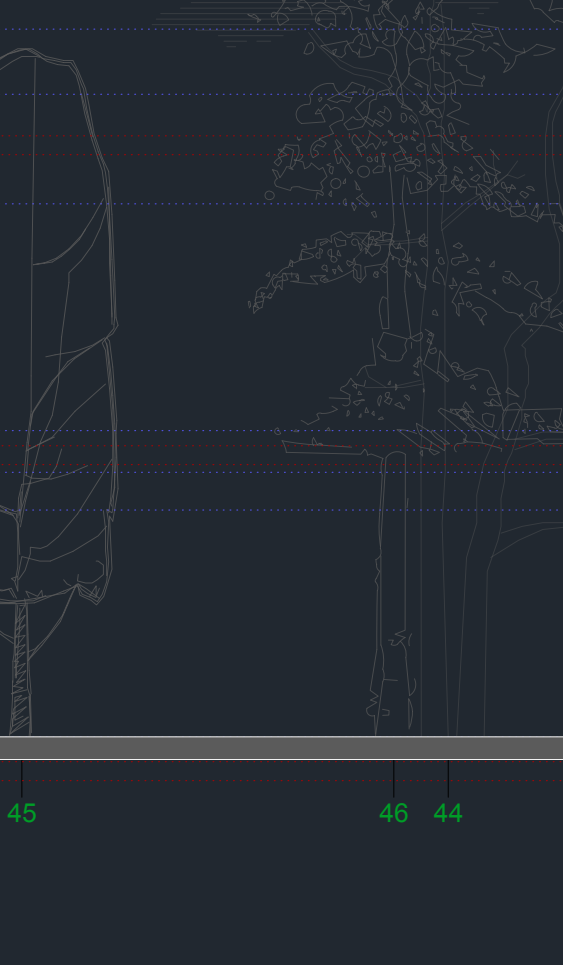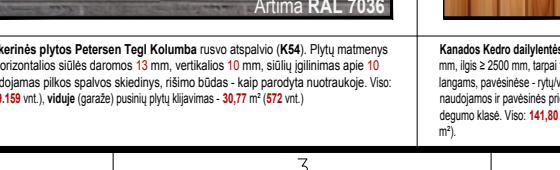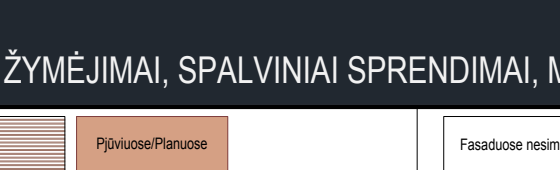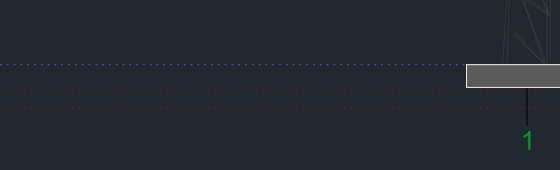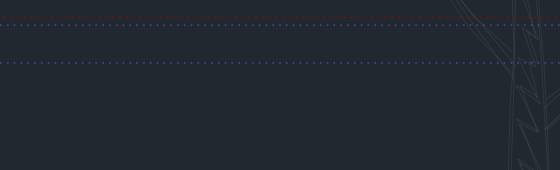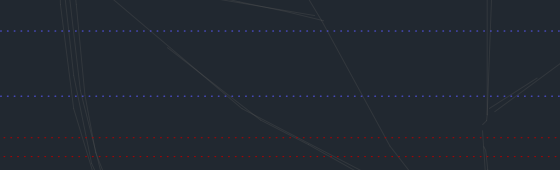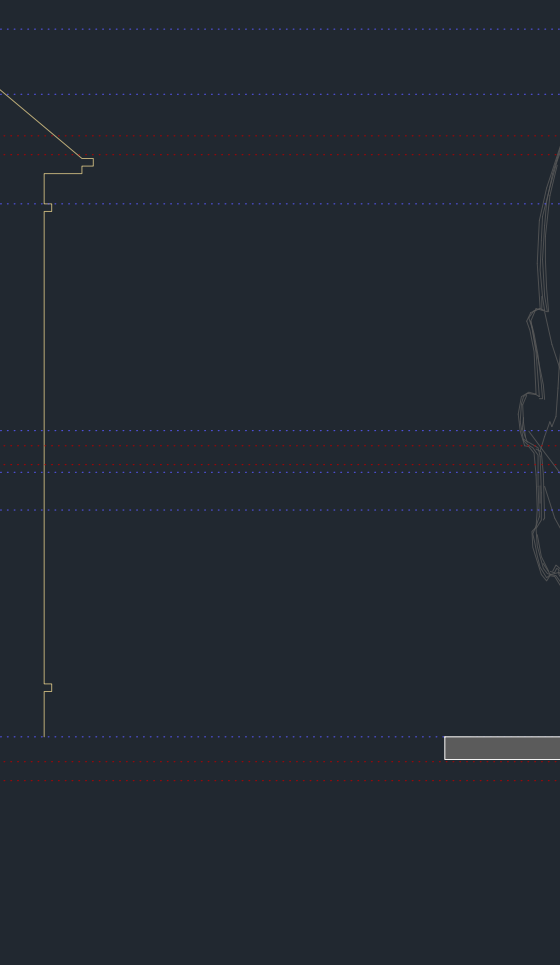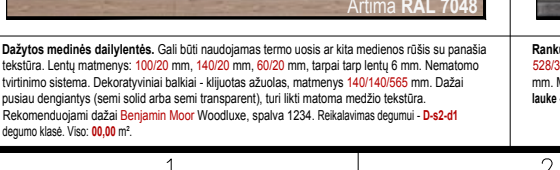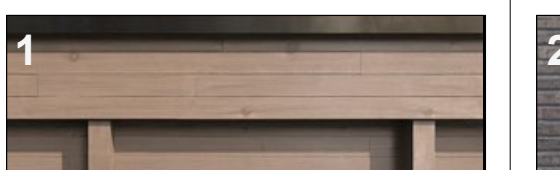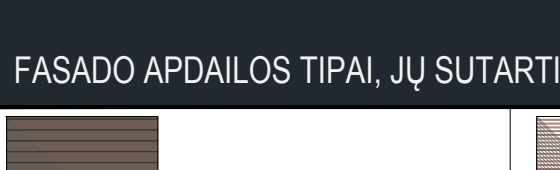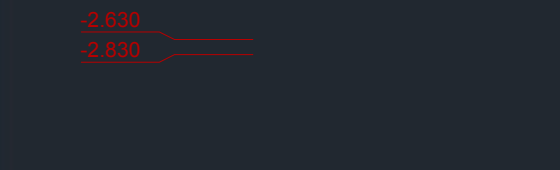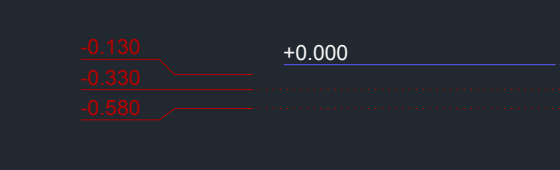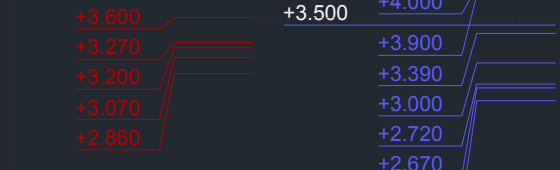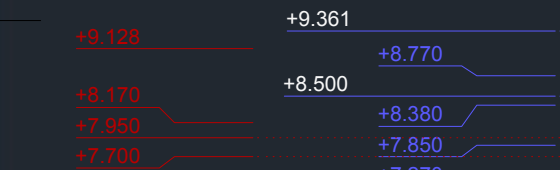 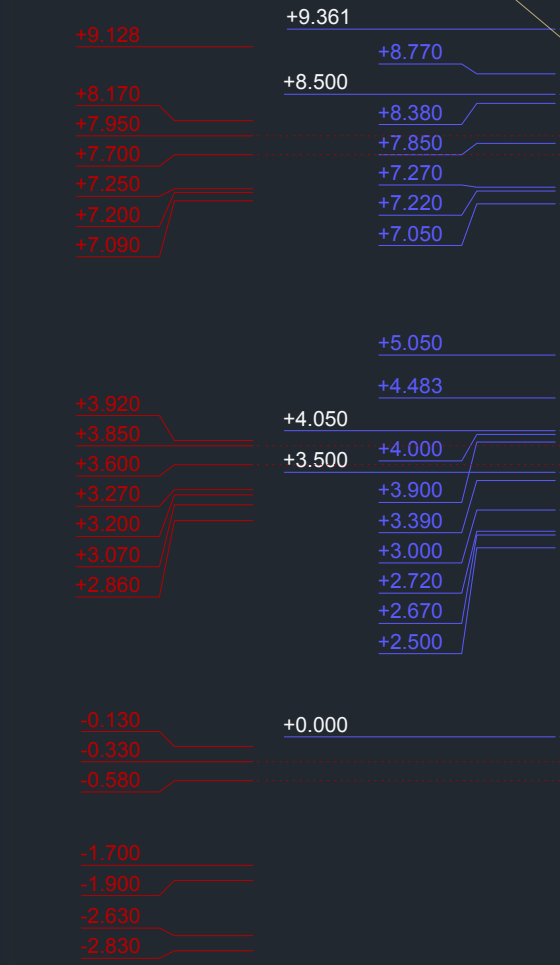



0		2025.12.12	Statybos leidimui gauti	
Laida		Išleidimo data	Laidos statusas ir keitimo pavadinimas (priežastis) (jei taikoma)	
Atestato Nr.	Architektas Donatas Rakauskas		Viešosios rekreacijos paskirties grupės, viešojo poilsio pastato rekonstrukcijos ir pagalbinių pastatų paskirties grupės, pagalbinių ūkio paskirties pastato statybos, Gedimino g. 4, Palangoje, projektas	
	A749	SPV	D.Rakauskas	2025.12.12
	A749	SP SPDV	D.Rakauskas	2025.12.12
	PROJEKTINIAI PASIŪLYMAI		VIZUALIZACIJA IŠ PIETŲ, NUO GEDIMINO G.	
Kaiba		UAB "Baltijus"		Lapas 1
LT		DR-2025-07-07-PP-SA-VIZ/1		Lapų 8



0		2025.12.12		Statybos leidimui gauti	
Laida		Išleidimo data		Laidos statusas ir keitimo pavadinimas (priežastis) (jei taikoma)	
Atestato Nr.		Architektas Donatas Rakauskas		Vešiosios rekreacijos paskirties grupės, viešojo poilsio pastato rekonstrukcijos ir pagalbinio pastatų paskirties grupės, pagalbinio ūkio paskirties pastato statybos, Gedimino g. 4, Palangoje, projektas PROJEKTINGAI PASIŪLYMAI	
A749	SPV	D. Rakauskas	2025.12.12		
A749	SP SPDV	D. Rakauskas	2025.12.12		
Kaiba		UAB "Baltijus"		VIZUALIZACIJA IŠ PIETVAKARIŲ, IŠ KIEMO	
LT		DR-2025-07-07-PP-SA-VIZ/2		Laida 0	
				Lapas 2	
				Lapų 8	



0		2025.12.12		Statybos leidimui gauti	
Laida		Išleidimo data		Laidos statusas ir keitimo pavadinimas (priežastis) (jei taikoma)	
Atestato Nr.		Architektas Donatas Rakauskas		Viešosios rekreacijos paskirties grupės, viešojo poilsio pastato rekonstrukcijos ir pagalbinių pastatų paskirties grupės, pagalbinių ūkio paskirties pastato statybos, Gedimino g. 4, Palangoje, projektas PROJEKTINIAI PASIŪLYMAI	
A749	SPV	D. Rakauskas	2025.12.12		
A749	SPV SPDV	D. Rakauskas	2025.12.12		
				VIZUALIZACIJA IŠ PIETRYČIŲ, NUO GEDIMINO G.	
Kaiba		UAB "Baltijus"		Laida	
LT		DR-2025-07-07-PP-SA-VIZ/3		0	
				Lapas	
				3	
				8	



0		2025.12.12	Statybos leidimui gauti	
Laida		Išleidimo data	Laidos statusas ir keitimo pavadinimas (priežastis) (jei taikoma)	
Atestato Nr.		Architektas Donatas Rakauskas		Viešosios rekreacijos paskirties grupės, viešojo poilsio pastato rekonstrukcijos ir pagalbinių pastatų paskirties grupės, pagalbinių ūkio paskirties pastato statybos, Gedimino g. 4, Palangoje, projektas PROJEKTINIAI PASIŪLYMAI
A749	SPV	D.Rakauskas	2025.12.12	
A749	SP SPDV	D.Rakauskas	2025.12.12	
		VIZUALIZACIJA IŠ ŠIAURĖS VAKARŲ		Laida 0
Kaiba		UAB "Baltijus"		Lapas 4
LT		DR-2025-07-07-PP-SA-VIZ/4		Lapų 8



	0	2025.12.12	Statybos leidimui gauti	
Laida	Išleidimo data		Laidos statusas ir keitimo pavadinimas (priežastis) (jei taikoma)	
Atestato Nr.	Architektas Donatas Rakauskas		Viešosios rekreacijos paskirties grupės, viešojo poilsio pastato rekonstrukcijos ir pagalbinių pastatų paskirties grupės, pagalbinių ūkio paskirties pastato statybos, Gedimino g. 4, Palangoje, projektas	
A749	SPV	D. Rakauskas	2025.12.12	PROJEKTINIAI PASIŪLYMAI
A749	SP SPDV	D. Rakauskas	2025.12.12	
VIZUALIZACIJA IŠ ŠIAURĖS RYTŲ				Laida 0
Kalba	UAB "Baltijus"		Projektas Nr.	Lapas 5
LT			DR-2025-07-07-PP-SA-VIZ/5	Lapų 8



0		2025.12.12	Statybos leidimui gauti	
Laida		Išleidimo data	Laidos statusas ir keitimo pavadinimas (priežastis) (jei taikoma)	
Atestato Nr.	Architektas Donatas Rakauskas		Viešosios rekreacijos paskirties grupės, viešojo poilsio pastato rekonstrukcijos ir pagalbininių pastatų paskirties grupės, pagalbinio ūkio paskirties pastato statybos, Gedimino g. 4, Palangoje, projektas	
	A749	SPV	D. Rakauskas	2025.12.12
	A749	SPV	D. Rakauskas	2025.12.12
	A749	SPV	D. Rakauskas	2025.12.12
			PROJEKTINIAI PASIŪLYMAI	
			VIZUALIZACIJA IŠ PIETŲ, NUO GEDIMINO G. VAKARINIS VAIZDAS	
Kaiba			Projektas Nr.	
LT			DR-2025-07-07-PP-SA-VIZ/6	
			Lapas	Lapų
			6	8



	0	2025.12.12	Statybos leidimui gauti	
Laida	Išleidimo data		Laidos statusas ir keitimo pavadinimas (priežastis) (jei taikoma)	
Atestato Nr.	Architektas Donatas Rakauskas		Viešosios rekreacijos paskirties grupės, viešojo poilsio pastato rekonstrukcijos ir pagalbininių pastatų paskirties grupės, pagalbinio ūkio paskirties pastato statybos, Gedimino g. 4, Palangoje, projektas	
A749	SPV	D.Rakauskas	2025.12.12	PROJEKTINIAI PASIŪLYMAI
A749	SP SPDV	D.Rakauskas	2025.12.12	
Kalba	UAB "Baltijus"		Projektas Nr.	DR-2025-07-07-PP-SA-VIZ/7
LT			Lapas	7
			Lapų	8



0		2025.12.12		Statybos leidimui gauti		
Laida		Išleidimo data		Laidos statusas ir keitimo pavadinimas (priežastis) (jei taikoma)		
Atestato Nr.	Architektas Donatas Rakauskas			Dėmesys Viešosios rekreacijos paskirties grupės, viešojo poilsio pastato rekonstrukcijos ir pagalbinių pastatų paskirties grupės, pagalbinių ūkio paskirties pastato statybos, Gedimino g. 4, Palangoje, projektas PROJEKTIŲ PASIŪLYMAI	Laida	
	A749	SPV	D.Rakauskas			2025.12.12
	A749	SPV	D.Rakauskas			2025.12.12
Kalba	Statybinis			Projektas Nr.:	Laida	
LT	UAB "Baltijus"			DR-2025-07-07-PP-SA-VIZ/8	Lapas 8	
					Lapų 8	