PALANGOS MIESTO BENDROJO PLANO KOREGAVIMAS (K6 IR K9 RAJONUOSE)

SPRENDINIŲ KONKRETIZAVIMAS SUSISIEKIMO INFRASTRUKTŪROS

SITUACIJOS SCHEMA

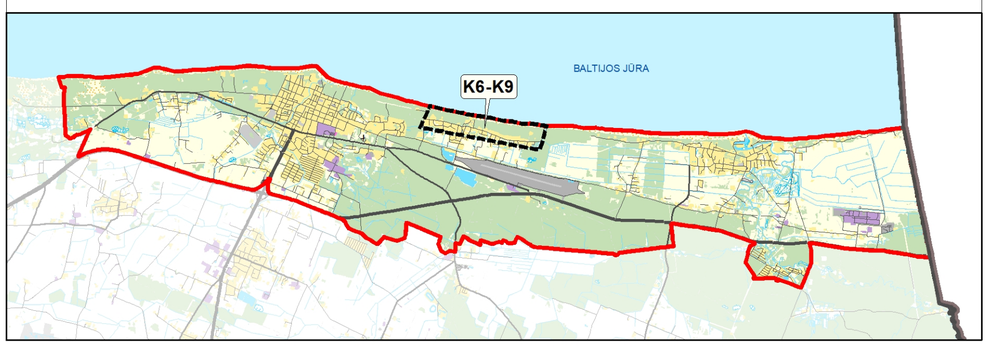

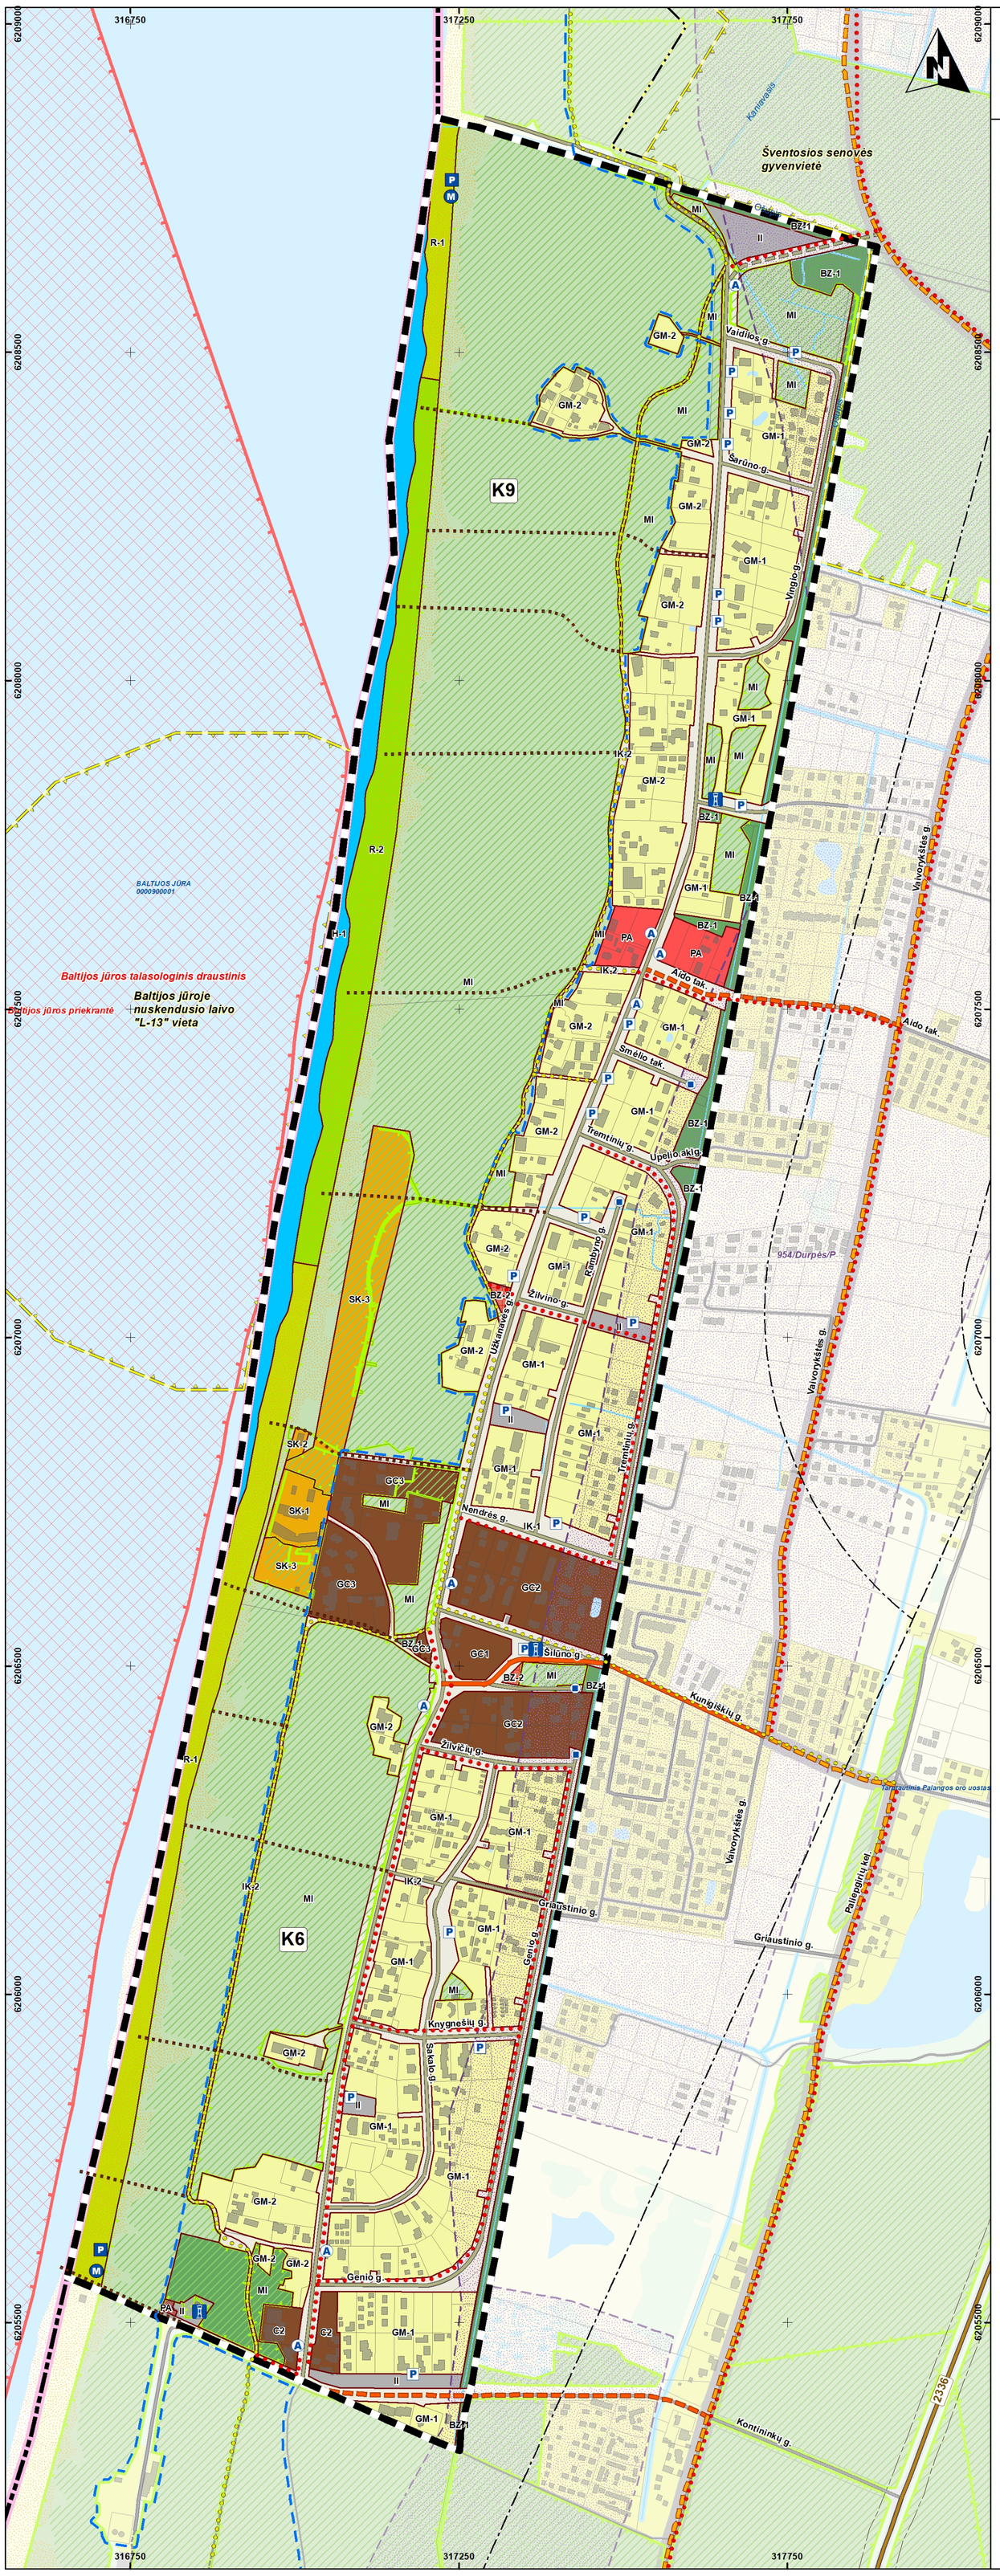

SUTARTINIAI ŽYMĖJIMAI

Ribos

- Koreguojamo K6-K9 rajono riba
- Savivaldybės riba
- Palangos miesto administracinė riba
- Palangos oro uosto apsaugos zona
- Pajūrio juostos riba

Saugomos teritorijos

- Draustiniai
- *NATURA 2000 teritorijos*
- Paukščių apsaugai svarbi teritorija
- Buveinių apsaugai svarbi teritorija

Nekilnojamo kultūros paveldo objektai ir teritorijos

- Nekilnojamo kultūros paveldo objektų ir vietovių teritorija ir pavadinimas brėžinyje
- Nekilnojamo kultūros paveldo objektų ir vietovių apsaugos zona

TERITORIJOS

- Teritorijos riba
- GM-1 — Teritorijos indeksas

URBANIZUOTOS IR URBANIZUOJAMOS TERITORIJOS

- GC-1÷GC-3 — Miesto dalies (rajono) centro teritorijos
- GM-1÷GM-2 — Mažo užstatymo intensyvumo gyvenamosios teritorijos
- SK-1 — Specializuotų kompleksų teritorijos Lietuvos Respublikos pajūrio zonoje
- BZ-1 — Bendro naudojimo erdvių, atskirųjų želdynų teritorijos
- BZ-2 — Bendro naudojimo erdvių (aikščių) teritorijos
- PA — Paslaugų teritorijos
- II — Inžinerinės infrastruktūros teritorijos
- IK-1÷IK-2 — Inžinerinės infrastruktūros koridorių teritorijos

NEURBANIZUOJAMOS TERITORIJOS

- MI — Miškų ir miškingų teritorijų teritorijos
- H-1 — Vandenų teritorijos

KITOS SPECIFINĖS ZONOS LIETUVOS RESPUBLIKOSR PAJŪRIO JUOSTOJE

- R-1 — Intensyvaus naudojimo rekreacinė (paplūdimio) zona
- R-2 — Ekstensyvaus naudojimo rekreacinė (paplūdimio) zona

Kitos teritorijos

- 20010810 — Vandenys ir valstybinės reikšmės vandens telkinių numeris
- Smėlynai

Žemės gelmių išteklių telkiniai
(Lietuvos geologijos tarnybos prie Aplinkos ministerijos DB)

- 954/Durpės/P — Naudingų iškasenų teritorija

954/Durpės/P - Telkinio numeris/Naudingųjų iškasenų rūšis/Geologinis ištirtumas
P - prognoziniai ištekliai

Miškai (pagal Valstybinės miškų tarnybos DB)

- Valstybinės reikšmės miškai
- Miško žemė

Susisiekimo infrastruktūra

- 2336 — Rajoninis kelias ir jo numeris
- Kitos esamos gatvės
- Kelio apsaugos zona

Gatvių kategorijos

- Esama C kategorijos gatvė
- Planuojama C kategorijos gatvė
- Planuojama C/D kategorijos gatvė
- Esama D kategorijos gatvė
- Planuojama D kategorijos gatvė

Dviračių takai

- Esami pagrindiniai dviračių takai
- Planuojami dviračių takai

Pėsčiųjų takai

- Pėsčiųjų jungtis su jūra

Kiti susisiekimo objektai

- P — Esama automobilių stovejimo vieta
- A — Esama viešojo transporto sustojimo stotelė
- Esamas akligatvis

Paplūdimių infrastruktūra

- M — Esamas mobilus gelbėjimo punktas
- A — Esama poilsio aikštelė su informaciniais stendais

DUOMENŲ ŠALTINIAI:
1. Georeferencinio pagrindo kadastro duomenys, © Lietuvos Respublikos Aplinkos ministerija, 2024
2. Nekilnojamojo turto kadastras ir registras © Valstybės įmonė Registrų centras, 2024
3. LR miškų valstybės kadastro duomenys © Valstybės įmonė Registrų centras, 2024
4. Geologijos tarnybos duomenys © Lietuvos geologijos tarnyba prie Aplinkos ministerijos, 2024
5. LR saugomų teritorijų valstybės kadastro duomenys © Valstybinė saugomų teritorijų tarnyba prie Aplinkos ministerijos, 2024
6. Kultūros vertybių registro duomenys © Kultūros paveldo departamentas prie Kultūros ministerijos, 2024
7. Aplinkos apsaugos agentūros duomenys © Aplinkos apsaugos agentūra, 2024

KVAL. PATV. DOK. NR.	**UAB "SOSTINĖS STUDIJA"**				PLANO PAVADINIMAS **PALANGOS MIESTO BENDROJO PLANO KOREGAVIMAS (K6 IR K9 RAJONUOSE)**
ATP1682	PV	A. Kažienė		2026-04	PLANAVIMO PROCESO STADIJA, BRĖŽINIO PAVADINIMAS **SPRENDINIŲ KONKRETIZAVIMAS SUSISIEKIMO INFRASTRUKTŪROS BRĖŽINYS**
ATP1682	Architektė	A. Kažienė		2026-04	
	PLANAVIMO ORGANIZATORIUS: PALANGOS MIESTO SAVIVALDYBĖS ADMINISTRACIJOS DIREKTORIUS				**M 1:5000**