



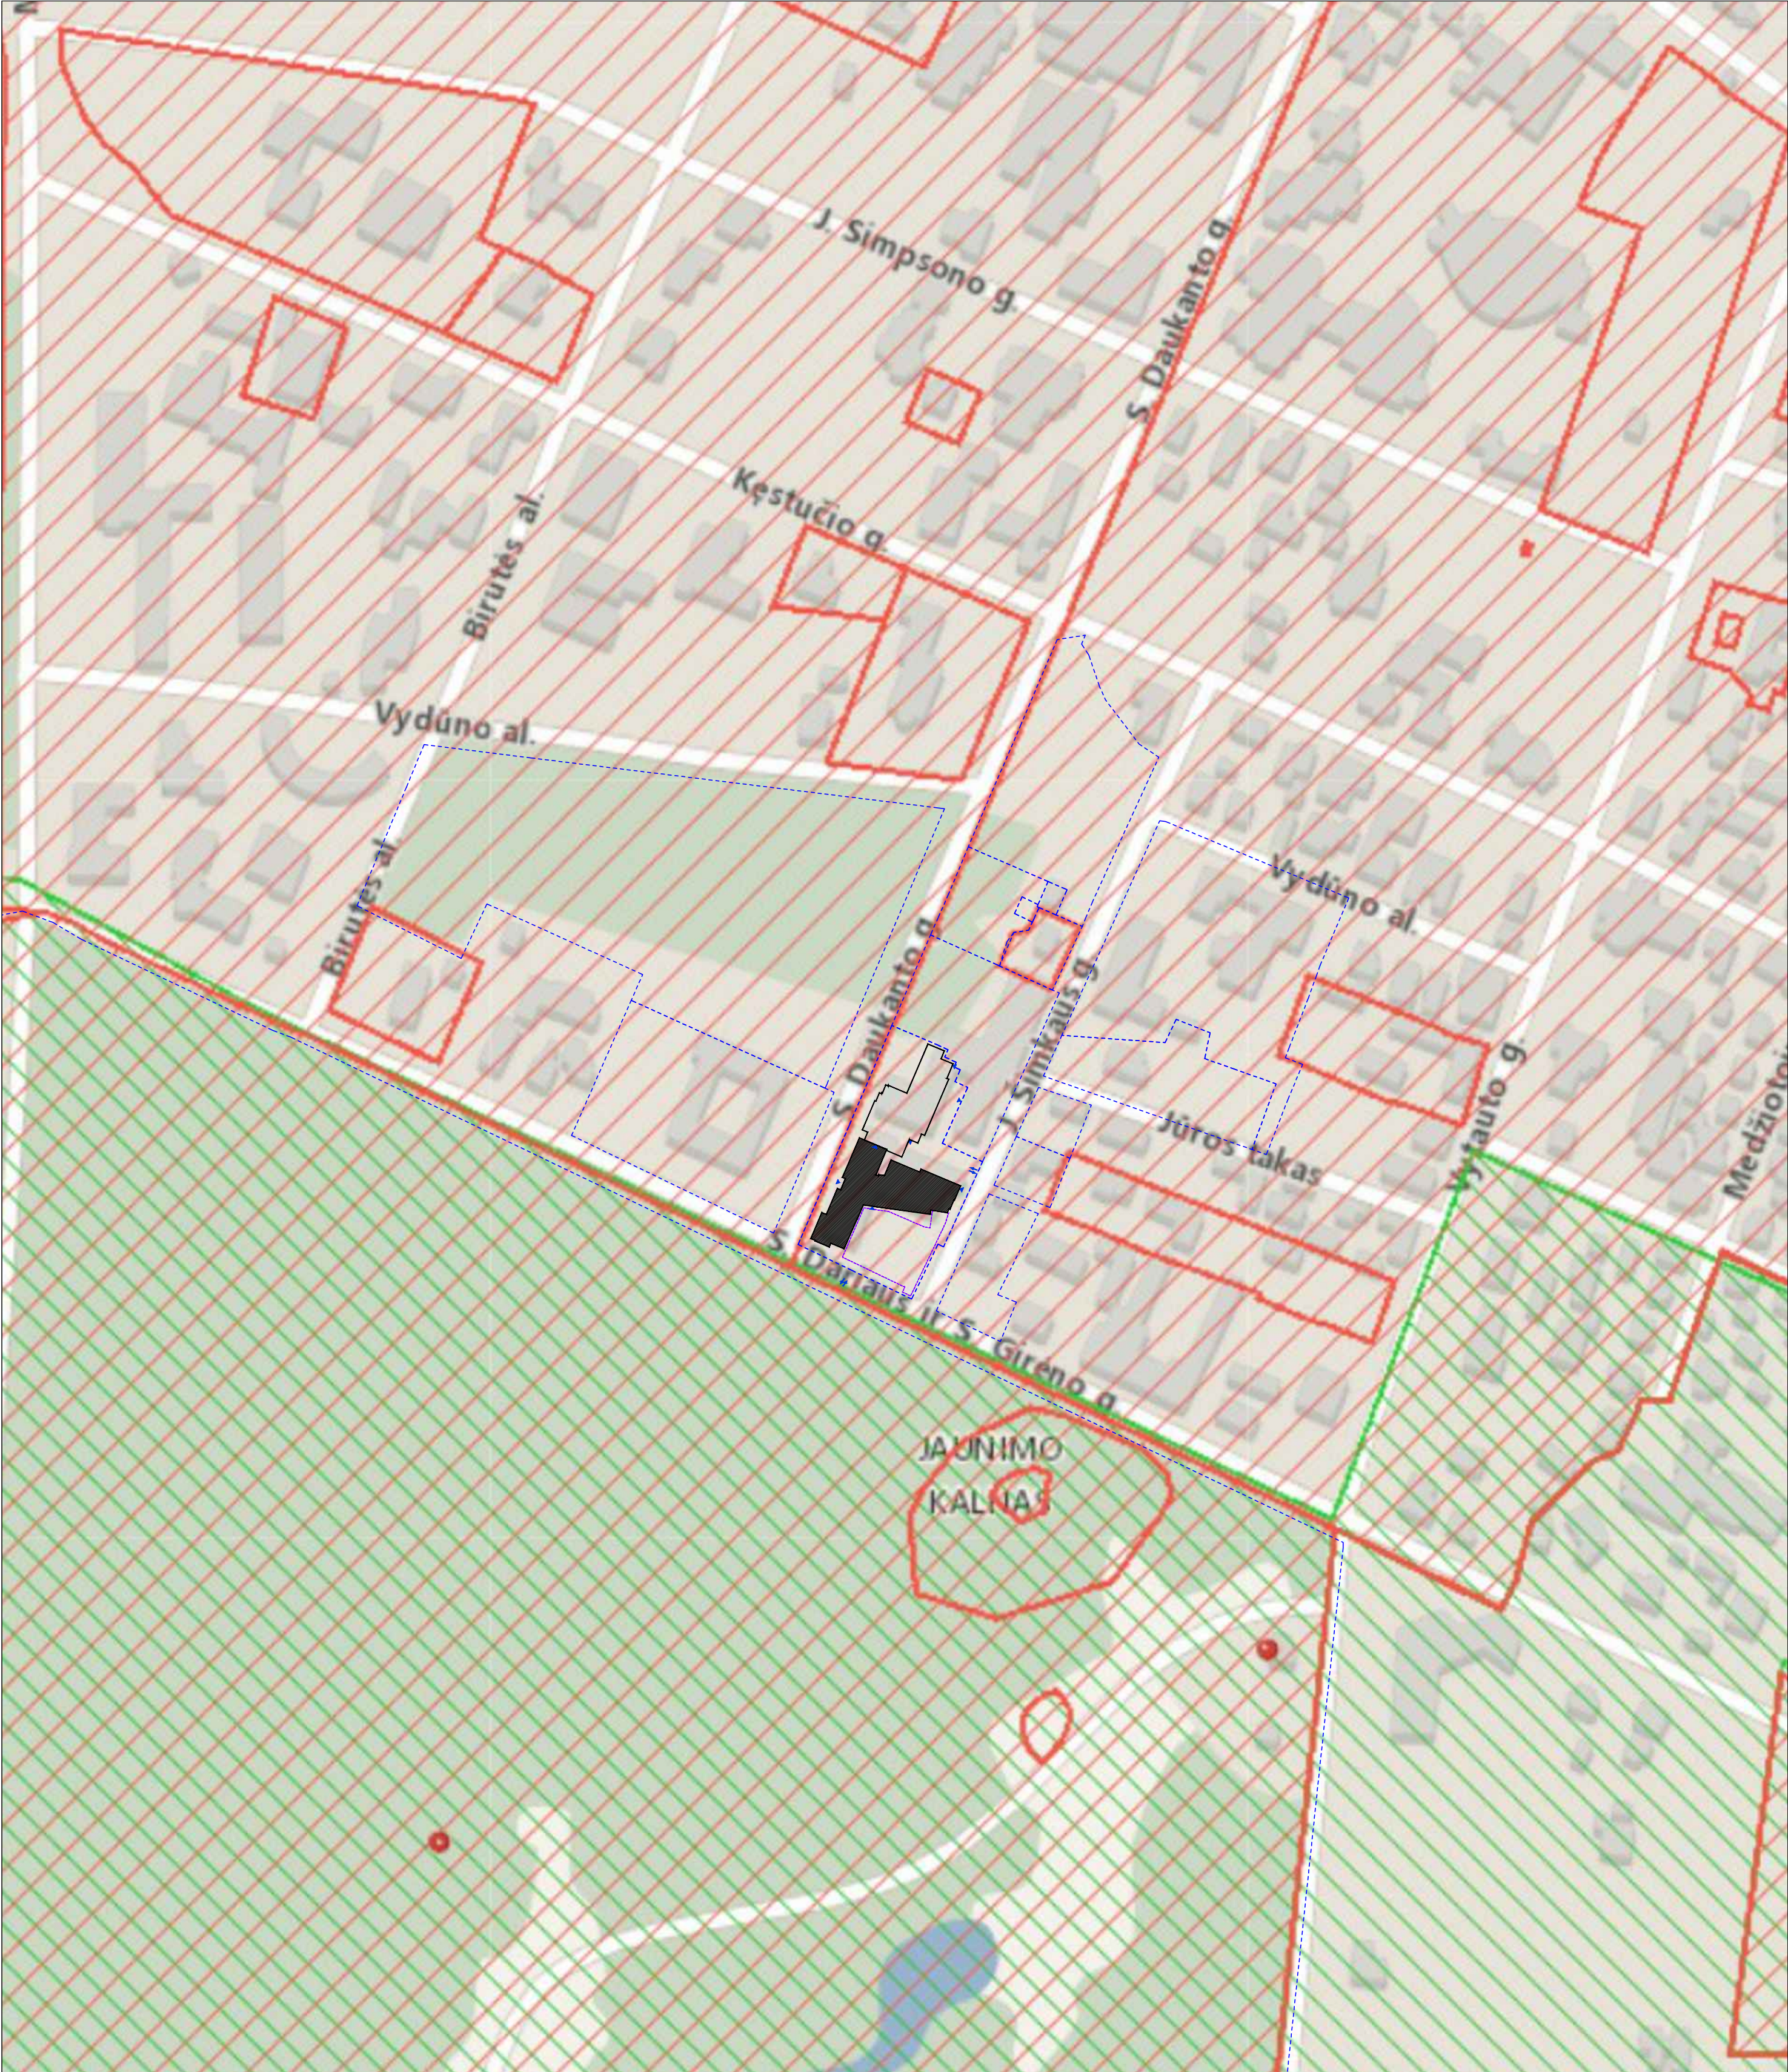

SUTARTINIAI ŽYMĖJIMAI

	NAGRINĖJAMO SKLYPO RIBA
	REKONSTRUOJAMAS PASTATAS
	KITU PROJEKTU REKONSTRUOJAMA PASTATO DALIS
	POŽEMINĖS AUTOMOBILIŲ SAUGYKLOS KONTŪRAS
	KULTŪROS PAVELDO OBJEKTŲ VIETŲŲ TERITORIJOS PROJ. SKLYPAS PATENKA Į PALANGOS SENOJO Miesto VIETĄ (17139)
	VIZUALINĖS APSAUGOS POZONIS
	PATEKIMAS Į PASTATĄ
	ĮVAŽIAVIMAS Į ŽEMĖS SKLYPĄ

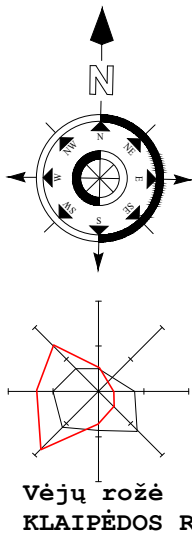

0	2026-03-27	PROJEKTINIAI PASIŪLYMAI		
LAIDA	IŠLEIDIMO DATA	LAIDOS STATUSAS, KEITIMO PRIEŽASTIS (JEI TAIKOMA)		
KVAL. DOK. NR.			STATINIO PROJEKTO PAVADINIMAS: VIEŠBUČIO PASKIRTIES PASTATO, UNIKALUS NR. 2596-8000-3014 (4. KOMERCINIŲ PASTATŲ GRUPĖ), S. DAUKANTO G. 35, PALANGOJE, IRENGIANT AUTOMOBILIŲ STOVĖJIMO VIETŲ PATALPAS, REKONSTRavimo PROJEKTAS	
A809	SPV	R. LABUTIS	STATINIO NR. PAVADINIMAS: VIEŠBUČIO PASTATAS	
KVAL. DOK. NR.	uab arches		DOKUMENTO PAVADINIMAS: SITUACIJOS SCHEMA	
A1319	PDV	E. NENIŠKIS	LAIDA 0	
—	ARCH	E. DAUNORAITĖ	DOKUMENTO ŽYMUO: 941P2-00-PP-SP-01	
—	ARCH	V. ANDRĖNAS		
KALBA	STATYTOJAS / UŽSAKOVAS: UAB KONCERNAS "ACHEMOS GRUPĖ"		LAPAS 1	LAPŲ 1



SKLYPO PLANO EKSPLIKACIJA		
STATINIŲ SARAŠAS:		
01	REKONSTRUOJAMAS VIEŠBUČIŲ PASKIRTIES PASTATAS	
PLOKŠTI HORIZONTALŲS STATINIAI:		
00/1	PROJEKTUOJAMA TERASA, I gr. nesudėtingasis statinys	12,31 m2
00/2	PROJEKTUOJAMA TERASA, I gr. nesudėtingasis statinys	8,85 m2
00/3	PROJEKTUOJAMA TERASA, I gr. nesudėtingasis statinys	50,84 m2
00/4	PROJEKTUOJAMA TERASA, I gr. nesudėtingasis statinys	44,55 m2
00/5	PROJEKTUOJAMA TERASA, I gr. nesudėtingasis statinys	80,84 m2
00/6	PROJEKTUOJAMA TERASA, I gr. nesudėtingasis statinys	8,76 m2
00/7	PROJEKTUOJAMA TERASA, I gr. nesudėtingasis statinys	8,70 m2
00/8	PROJEKTUOJAMA TERASA, I gr. nesudėtingasis statinys	30,70 m2
00/10	REKONSTR. KIEMO AIKŠTELĖ (UN. NR. 2596-8000-3020), II gr. nesudėtingasis statinys	480,98 m²
00/11	PROJEKT. KIEMO AIKŠTELĖ, II gr. nesudėtingasis statinys	360,01 m²
ATRAMINĖS SIENUTĖS (STATINIAI):		
00/9	PROJEKT. ATRAMINĖ SIENUTĖ (H-3,60 m), II gr. neypatingasis statinys	H - 3,60 m
KITI STATINIAI:		
00/12	PROJEKTUOJAMI VĖLIAVŲ STIEBAI	3 vnt.
REKONSTRUOJAMO PASTATO ELEMENTAI:		
1	PROJEKTUOJAMA ORO PRITEKĖJIMO ŠACHTA (GROTELĖS)	
2	PROJEKTUOJAMAS POŽEMINIO PARKINGO PANDUSAS	
3	PROJEKTUOJAMI LAIPTAI IŠ POŽEMINIO PARKINGO	
4	PROJEKTUOJAMAS POŽEMINIO PARKINGO PANDUSO STOGELIS	
5	PROJEKTUOJAMA ATRAMINĖ SIENUTĖ (PASTATO DALIS)	
6	PROJ. ELEKTROS GENERATORIUS DUOBĖJE (GROTELĖS)	
7	PROJ. UŽDENGTI PARKINGO VENTILIACIJOS ĮRENGINIAI IR ŠACHTOS	
ŽEMĖS SKLYPO ELEMENTAI:		
8	PROJEKTUOJAMA VIEŠBUČIO IŠKABA ANT ATRAMINĖS SIENUTĖS	
9	ESAMA PELIKANO SKULPTŪRA	


SKLYPO BENDRIEJI RODIKLIAI (S. DAUKANTO G. 35, PALANGA)	
5316 m ²	SKLYPO PLOTAS
2042,20 m ²	ESAMOS SKLYPO UŽSTATYMO PLOTAS
38,42 %	ESAMOS SKLYPO UŽSTATYMO TANKUMAS
3468,71 m ²	ESAMOS BENDRAS PASTATŲ PLOTAS (ANŽEMINĖS DALIES)
4419,63 m ²	ESAMOS BENDRAS PASTATŲ PLOTAS (SU POŽEMINE DALIMI)
69,01 %	ESAMOS SKLYPO UŽSTATYMO INTENSIVUMAS
2464,13 m ² (46,35 %)	ESAMOS KIETŲJŲ DANGŲ PLOTAS
768,04 m ² (14,45 %)	ESAMOS ŽELDINIŲ PLOTAS
2287,29 m ²	PROJEKTUOJAMAS SKLYPO UŽSTATYMO PLOTAS
43,03 %	PROJEKTUOJAMAS SKLYPO UŽSTATYMO TANKUMAS
5257,20 m ²	PROJEKTUOJAMAS BENDRAS PASTATŲ PLOTAS (ANŽEMINĖS DALIES)
8090,50 m ²	PROJEKTUOJAMAS BENDRAS PASTATŲ PLOTAS (SU POŽEMINE DALIMI)
98,89 %	PROJEKTUOJAMAS SKLYPO UŽSTATYMO INTENSIVUMAS
1461,03 m ² (27,48 %)	PROJEKTUOJAMAS KIETŲJŲ DANGŲ PLOTAS
1674,04 m ² (31,30 %)	PROJEKTUOJAMAS ŽELDINIŲ PLOTAS

SUTARTINIAI ŽYMĖJIMAI	
	NAGRINĖJAMO SKLYPO RIBA
	DETALIOJO PLANO UŽSTATYMO ZONOS RIBA
	ESAMI STATINIAI
	KITU PROJEKTU REKONSTRUOJAMA PASTATO DALIS
	GRIAUNAMA PASTATO DALIS
	PROJEKTUOJAMI STATINIAI
	POŽEMINĖS AUTOMOBILIŲ SAUGYKLOS KONTŪRAS
	PROJEKTUOJAMI GAMINIAI, LAUKO BALDAI, KITI OBJEKTAI
	BUITINIŲ ATLIEKŲ SAUGOJIMO KONTEINERIŲ AIKŠTELĖ
	ESAMI MEDŽIAI
	SODINAMI AUGALAI
	AUTOMOBILIŲ STOVĖJIMO VIETA
	ĮVAŽIAVIMAS Į SKLYPĄ
	ĮEJIMAI Į PASTATĄ
	DANGŲ BORTAI / ATSKIRIMAS
	PAVIRŠ. VAND. SURINKIMO TRAPAI IR KOJŲ VALYMO GROTELĖS (ŠILDOMI)
	ESAMA, IŠSAUGOMA PASTATO DALIS
	NAUJA PASTATO DALIS
	SERVITUTAS

SUTARTINIAI ŽYMĖJIMAI	
	REKONSTRUOJAMAS PASTATAS, DAUKANTO G. 35, PALANGA, UNIKALUS NR. 2596-8000-2014
	PASTATO DALIS, KURIJE KEČIAMA PASKIRTIS NEATLIUKANT STATYBOS DARBŲ
	ATKURIAMAS PASTATO DALIS, KURIJE KEČIAMA PASKIRTIS IR ATLIKAMI STATYBOS DARBAI
	ESAMOS PASTATO, DAUKANTO G. 35, PALANGA, UNIKALUS NR. 2596-8000-2014 STATYBOS, VĖNODINĖJAMAS
	ESAMOS PASTATO, DAUKANTO G. 35, PALANGA, UNIKALUS NR. 2596-8000-3014 (REKONSTRUOJAMAS KITU ETAPU)


ŽEMĖS SKLYPAS
DAUKANTO G. 33, PALANGA

ŽEMĖS SKLYPAS
DAUKANTO G. 35, PALANGA

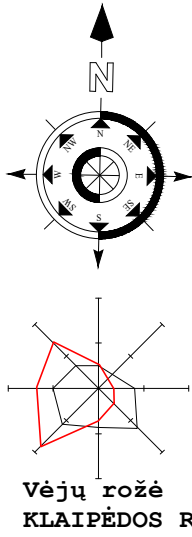

NUŽYMĖJIMO SUTARTINIAI ŽYMĖJIMAI

		PROJEKTUOJAMO PASTATO AŠYS				SERVITUTAS	
0		2026-06-01		PROJEKTINIAI PASIŪLYMAI			
LAIDA		IŠLEIDIMO DATA		LAIDOS STATUSAS, KEITIMO PRIEŽASTIS (JEI TAIKOMA)			
KVAL. DOK. NR.		PROJEKTŲ CENTRAS KONCERNO „ACHEMOS GRUPĖ“ NARYS		STATINIO PROJEKTO PAVADINIMAS: VIEŠBUČIŲ PASKIRTIES PASTATO, UNIKALUS NR.2596-8000-3014 (4.KOMERCINIŲ PASTATŲ GRUPĖ), S.DAUKANTO G. 35, PALANGOJE IRENGIANT AUTOMOBILIŲ STOVĖJIMO VIETŲ PATALPAS, REKONSTRUOJIMO PROJEKTAS			
A809		SPV		R. LABUTIS		STATINIO NR. PAVADINIMAS:	
KVAL. DOK. NR.		uab arches		VIEŠBUČIO PASTATAS			
		info@arches.lt +370 5 2711808 www.arches.lt Ateities g 10, Vilnius		DOKUMENTO PAVADINIMAS:			
A1319		PDV		E. NENIŠKIS		LAIDA	
—		ARCH		E. DAUNORAITĖ		0	
		ARCH		V. ANDRĖNAS		LAPAS	
KALBA		STATYTOJAS / UŽSAKOVAS:		DOKUMENTO ŽYMUO:			
LT		UAB KONCERNAS "ACHEMOS GRUPĖ"		941P2-00-PP-SP-02			
				1			
				1			

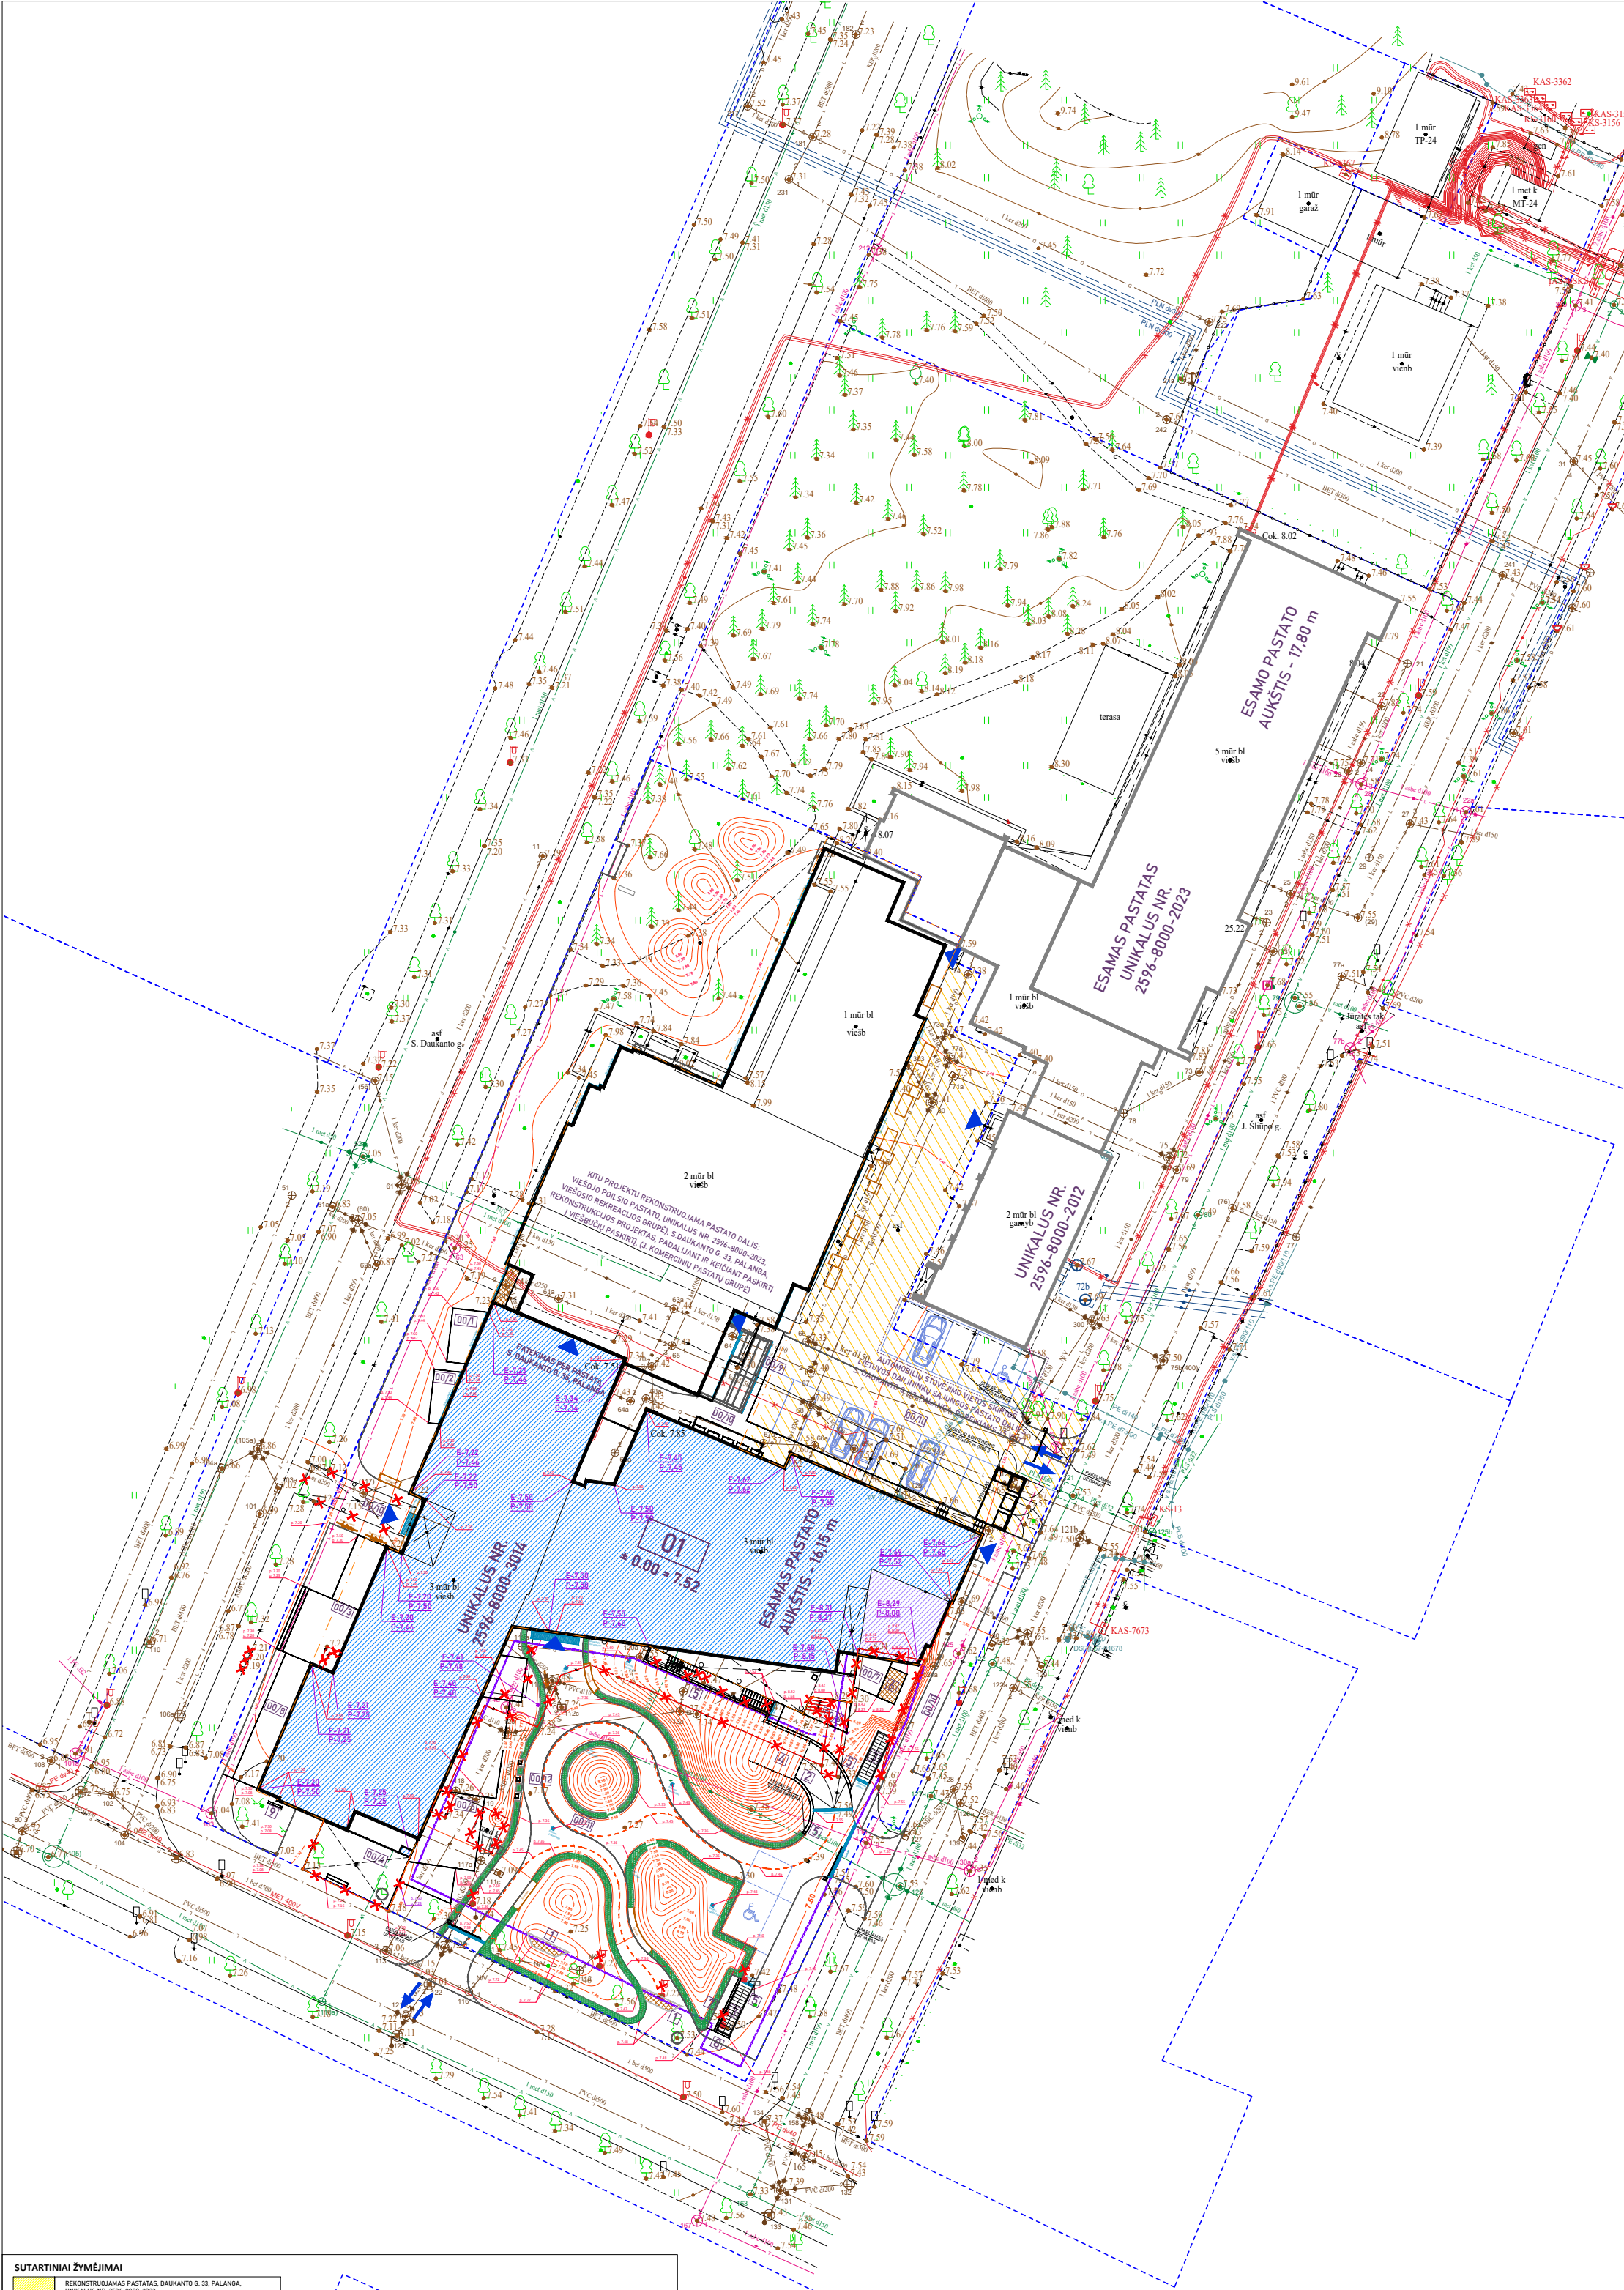


SKLYPO PLANO EKSPLIKACIJA		
STATINIŲ SARAŠAS:		
01	REKONSTRUOJAMAS VIEŠBUČIŲ PASKIRTIES PASTATAS	
PLOKŠTI HORIZONTALŲS STATINIAI:		
00/1	PROJEKTUOJAMA TERASA, I gr. nesudėtingasis statinys	12,31 m2
00/2	PROJEKTUOJAMA TERASA, I gr. nesudėtingasis statinys	8,85 m2
00/3	PROJEKTUOJAMA TERASA, I gr. nesudėtingasis statinys	50,84 m2
00/4	PROJEKTUOJAMA TERASA, I gr. nesudėtingasis statinys	44,55 m2
00/5	PROJEKTUOJAMA TERASA, I gr. nesudėtingasis statinys	80,84 m2
00/6	PROJEKTUOJAMA TERASA, I gr. nesudėtingasis statinys	8,76 m2
00/7	PROJEKTUOJAMA TERASA, I gr. nesudėtingasis statinys	8,70 m2
00/8	PROJEKTUOJAMA TERASA, I gr. nesudėtingasis statinys	30,70 m2
00/10	REKONSTR. KIEMO AIKŠTELĖ (UN. NR. 2596-8000-3020), II gr. nesudėtingasis statinys	480,98 m²
00/11	PROJEKT. KIEMO AIKŠTELĖ, II gr. nesudėtingasis statinys	360,01 m²
ATRAMINĖS SIENUTĖS (STATINIAI):		
00/9	PROJEKT. ATRAMINĖ SIENUTĖ (H-3,60 m), II gr. neypatingasis statinys	H - 3,60 m
KITI STATINIAI:		
00/12	PROJEKTUOJAMI VĖLIAVŲ STIEBAI	3 vnt.
REKONSTRUOJAMO PASTATO ELEMENTAI:		
1	PROJEKTUOJAMA ORO PRITEKĖJIMO ŠACHTA (GROTELĖS)	
2	PROJEKTUOJAMAS POŽEMINIO PARKINGO PANDUSAS	
3	PROJEKTUOJAMI LAIPTAI IŠ POŽEMINIO PARKINGO	
4	PROJEKTUOJAMAS POŽEMINIO PARKINGO PANDUSO STOGELIS	
5	PROJEKTUOJAMA ATRAMINĖ SIENUTĖ (PASTATO DALIS)	
6	PROJ. ELEKTROS GENERATORIUS DUOBĖJE (GROTELĖS)	
7	PROJ. UŽDENGTI PARKINGO VENTILIACIJOS ĮRENGINIAI IR ŠACHTOS	
ŽEMĖS SKLYPO ELEMENTAI:		
8	PROJEKTUOJAMA VIEŠBUČIO IŠKABA ANT ATRAMINĖS SIENUTĖS	
9	ESAMA PELIKANO SKULPTŪRA	

SUTARTINIAI ŽYMĖJIMAI	
	REKONSTRUOJAMAS PASTATAS, DAUKANTO G. 33, PALANGA, UNIKALUS NR. 2596-8000-2023
	PASTATO DALIS, KURIJEI KEČIAMA PASKIRTIS NEATLIKANT STATYBOS DARBŲ
	ATKURIAMAS PASTATO DALIS, KURIJEI KEČIAMA PASKIRTIS IR ATLIEKAMŲ STATYBOS DARBŲ
	ESAMAS PASTATAS, DAUKANTO G. 33, PALANGA, UNIKALUS NR. 2596-8000-2012 (ATKURIAMAS)
	ESAMAS PASTATAS, DAUKANTO G. 35, PALANGA, UNIKALUS NR. 2596-8000-3014 (REKONSTRUOJAMAS KITI ETAPAI)

ŽEMĖS SKLYPAS
DAUKANTO G. 33, PALANGA

ŽEMĖS SKLYPAS
DAUKANTO G. 35, PALANGA

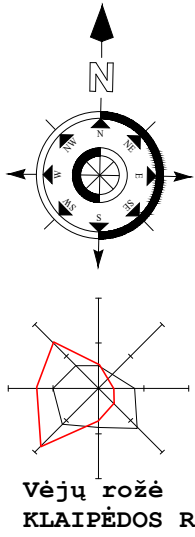

VERTIKALINIO PLANO SUTARTINIAI ŽYMĖJIMAI

	PROJEKTUOJAMA IZOHIPSĖ
	PROJEKTUOJAMŲ OBJEKTŲ ALTITUDES
	INFILTRACIJOS ZONOS

	ESAMA, IŠSAUGOMA PASTATO DALIS
	NAUJA PASTATO DALIS
	SERVITUTAS

0		2026-03-27		PROJEKCTINIAI PASIŪLYMAI	
LAIDA		IŠLEIDIMO DATA		LAIDOS STATUSAS, KEITIMO PRIEŽASTIS (JEI TAIKOMA)	
KVAL. DOK. NR.		 KONCERNO „ACHEMOS GRUPĖ“ NARYS		STATINIO PROJEKTO PAVADINIMAS: VIEŠBUČIŲ PASKIRTIES PASTATO, UNIKALUS NR.2596-8000-3014 (KOMERCINIŲ PASTATŲ GRUPĖ), S.DAUKANTO G. 35, PALANGUJE, (RENGTINIŲ AUTOMOBILIŲ STOVĖJIMO VIETŲ PATALPAS, REKONSTRAVIMO PROJEKTAS	
A809		SPV		STATINIO NR. PAVADINIMAS:	
KVAL. DOK. NR.		R. LABUTIS		VIEŠBUČIO PASTATAS	
		uab arches info@arches.lt +370 5 2711808 www.arches.lt Ateities g 10, Vilnius		DOKUMENTO PAVADINIMAS:	
A1319		PDV		LAIDA	
		E. NENIŠKIS		SKLYPO PLANAS M 1:500	
ARCH		E. DAUNORAITĖ		VERTIKALINIS (AUKŠČIŲ) PLANAS	
ARCH		V. ANDRĖNAS			
KALBA		STATYTOJAS / UŽSAKOVAS:		DOKUMENTO ŽYMOO:	
LT		UAB KONCERNAS "ACHEMOS GRUPĖ"		941P2-00-PP-SP-03	
				LAPAS	
				LAPŲ	
				1	
				1	



SKLYPO PLANO EKSPLIKACIJA		
STATINIŲ SARAŠAS:		
01	REKONSTRUOJAMAS VIEŠBUČIŲ PASKIRTIES PASTATAS	
PLOKŠTI HORIZONTALŲS STATINIAI:		
00/1	PROJEKTUOJAMA TERASA, I gr. nesudėtingasis statinys	12,31 m ²
00/2	PROJEKTUOJAMA TERASA, I gr. nesudėtingasis statinys	8,85 m ²
00/3	PROJEKTUOJAMA TERASA, I gr. nesudėtingasis statinys	50,84 m ²
00/4	PROJEKTUOJAMA TERASA, I gr. nesudėtingasis statinys	44,55 m ²
00/5	PROJEKTUOJAMA TERASA, I gr. nesudėtingasis statinys	80,84 m ²
00/6	PROJEKTUOJAMA TERASA, I gr. nesudėtingasis statinys	8,76 m ²
00/7	PROJEKTUOJAMA TERASA, I gr. nesudėtingasis statinys	8,70 m ²
00/8	PROJEKTUOJAMA TERASA, I gr. nesudėtingasis statinys	30,70 m ²
00/10	REKONSTR. KIEMO AIKŠTELĖ (UN. NR. 2596-8000-3020), II gr. nesudėtingasis statinys	480,98 m ²
00/11	PROJEKT. KIEMO AIKŠTELĖ, II gr. nesudėtingasis statinys	360,01 m ²
ATRAMINĖS SIENUTĖS (STATINIAI):		
00/9	PROJEKT. ATRAMINĖ SIENUTĖ (H-3,60 m), II gr. neypatingasis statinys	H - 3,60 m
KITI STATINIAI:		
00/12	PROJEKTUOJAMI VĖLIAVŲ STIEBAI	3 vnt.
REKONSTRUOJAMO PASTATO ELEMENTAI:		
1	PROJEKTUOJAMA ORO PRITEKĖJIMO ŠACHTA (GROTELĖS)	
2	PROJEKTUOJAMAS POŽEMINIO PARKINGO PANDUSAS	
3	PROJEKTUOJAMI LAIPTAI IŠ POŽEMINIO PARKINGO	
4	PROJEKTUOJAMAS POŽEMINIO PARKINGO PANDUSO STOGELIS	
5	PROJEKTUOJAMA ATRAMINĖ SIENUTĖ (PASTATO DALIS)	
6	PROJ. ELEKTROS GENERATORIUS DUOBĖJE (GROTELĖS)	
7	PROJ. UŽDENGTI PARKINGO VENTILIACIJOS ĮRENGINIAI IR ŠACHTOS	
ŽEMĖS SKLYPO ELEMENTAI:		
8	PROJEKTUOJAMA VIEŠBUČIO IŠKABA ANT ATRAMINĖS SIENUTĖS	
9	ESAMA PELIKANO SKULPTŪRA	

SUTARTINIAI ŽYMĖJIMAI	
	NAGRINĖJAMO SKLYPO RIBA
	DETALIOJO PLANO UŽSTATYMO ZONOS RIBA
	ESAMI STATINIAI
	KITU PROJEKTU REKONSTRUOJAMA PASTATO DALIS
	GRIAUNAMA PASTATO DALIS
	PROJEKTUOJAMI STATINIAI
	POŽEMINĖS AUTOMOBILIŲ SAUGYKLOS KONTŪRAS
	PROJEKTUOJAMI GAMINIAI, LAUKO BALDAI, KITI OBJEKTAI
	BUITINIŲ ATLIEKŲ SAUGOJIMO KONTEINERIŲ AIKŠTELĖ
	ESAMI MEDŽIAI
	SODINAMI AUGALAI
	AUTOMOBILIŲ STOVĖJIMO VIETA
	ĮVAŽIAVIMAS Į SKLYPĄ
	ĮEJIMAI Į PASTATĄ
	DANGŲ BORTAI / ATSKIRIMAS
	PAVIRŠ. VAND. SURINKIMO TRAPAI IR KOJŲ VALYMO GROTELĖS (ŠILDOMI)
	ESAMA, IŠSAUGOMA PASTATO DALIS
	NAUJA PASTATO DALIS
	SERVITUTAS


DANGŲ SUTARTINIAI ŽYMĖJIMAI		
	PROJ. KERAMIKINIŲ / BETONINIŲ / GRANITO TRINKELIŲ DANGA	791,14 m ²
	PROJ. KERAMIKINIŲ / BETONINIŲ / GRANITO TRINKELIŲ DANGA (UŽ SKLYPO RIBŲ - ĮVAŽOS)	38,58 m ²
	ATNAUJINAMA TRINKELIŲ DANGA	317,55 m ²
	PROJ. KIAURYMĖTA KERAMIKINIŲ / BETONINIŲ / PROK. GRANITO TRINKELIŲ DANGA IR DEKOR. VEJA	106,63 m ²
	PROJEKTUOJAMA TERASINIŲ MEDINIŲ / PVC / WPC LENTŲ DANGA	300,55 m ²
	PROJEKTUOJAMI ŽELDINIAI	1469,69 m ²
	IŠ JU: PROJEKTUOJAMI ŽELDINIAI VIRŠ PERDANGOS	513,94 m ²
	PROJ. ŽN ĮSPĖJAMIEJI PAVIRŠIAI	
	PROJ. ŽN VEDAMIEJI PAVIRŠIAI	

0		2026-03-27		PROJEKTINGIAI PASIŪLYMAI	
LAIDA		IŠLEIDIMO DATA		LAIDOS STATUSAS, KEITIMO PRIEŽASTIS (JEI TAIKOMA)	
KVAL. DOK. NR.		PROJEKTŲ CENTRAS KONCERNO „ACHEMOS GRUPĖ“ NARYS		STATINIO PROJEKTO PAVADINIMAS: VIEŠBUČIŲ PASKIRTIES PASTATO, UNIKALUS NR.2596-8000-3014 (4.KOMERCINIŲ PASTATŲ GRUPĖ), S.DAUKANTO G. 35, PALANGOJE, ĮRENGIANT AUTOMOBILIŲ STOVĖJIMO VIETŲ PATALPAS, REKONSTRAVIMO PROJEKTAS	
A809	SPV	R. LABUTIS		STATINIO NR. PAVADINIMAS:	
KVAL. DOK. NR.	uab arches		VIEŠBUČIO PASTATAS		
info@arches.lt www.arches.lt		+370 5 2711808 Ateities g 10, Vilnius			
A1319	PDV	E. NENIŠKIS		DOKUMENTO PAVADINIMAS:	
—	ARCH	E. DAUNORAITĖ		LAIDA	
—	ARCH	V. ANDRĖNAS		SKLYPO PLANAS M 1:500 SUTVARKYMO / DANGŲ PLANAS	
KALBA	STATYTOJAS / UŽSAKOVAS:		DOKUMENTO ŽYMUO:		
LT	UAB KONCERNAS "ACHEMOS GRUPĖ"		941P2-00-PP-SP-04		
			LAPAS	LAPŲ	
			1	1	

SUTARTINIAI ŽYMĖJIMAI	
	REKONSTRUOJAMAS PASTATAS, DAUKANTO G. 35, PALANGA, UNIKALUS NR. 2596-8000-3014
	PASTATO DALIS, KURIJE KEČIAMA PASKIRTIS NEATLIUKANT STATYBOS DARBŲ
	ATKURIAMAS PASTATO DALIS, KURIJE KEČIAMA PASKIRTIS IR ATLIKAMI STATYBOS DARBAI
	ESAMOS PASTATO DALIS, DAUKANTO G. 35, PALANGA, UNIKALUS NR. 2596-8000-3014 (REKONSTRUOJAMAS KITU ETAPU)

ŽEMĖS SKLYPAS
DAUKANTO G. 33, PALANGA

ŽEMĖS SKLYPAS
DAUKANTO G. 35, PALANGA

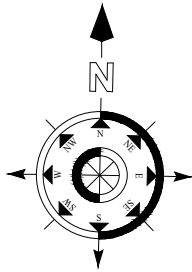

Vėjų rožė
KLAIPĖDOS R.




SKLYPO PLANO EKSPLIKACIJA		
STATINIŲ SARAŠAS:		
01	REKONSTRUOJAMAS VIEŠBUČIŲ PASKIRTIES PASTATAS	
PLOKŠTI HORIZONTALŲS STATINIAI:		
00/1	PROJEKTUOJAMA TERASA, I gr. nesudėtingasis statinys	12,31 m2
00/2	PROJEKTUOJAMA TERASA, I gr. nesudėtingasis statinys	8,85 m2
00/3	PROJEKTUOJAMA TERASA, I gr. nesudėtingasis statinys	50,84 m2
00/4	PROJEKTUOJAMA TERASA, I gr. nesudėtingasis statinys	44,55 m2
00/5	PROJEKTUOJAMA TERASA, I gr. nesudėtingasis statinys	80,84 m2
00/6	PROJEKTUOJAMA TERASA, I gr. nesudėtingasis statinys	8,76 m2
00/7	PROJEKTUOJAMA TERASA, I gr. nesudėtingasis statinys	8,70 m2
00/8	PROJEKTUOJAMA TERASA, I gr. nesudėtingasis statinys	30,70 m2
00/10	REKONSTR. KIEMO AIKŠTELĖ (UN. NR. 2596-8000-3020), II gr. nesudėtingasis statinys	480,98 m²
00/11	PROJEKT. KIEMO AIKŠTELĖ, II gr. nesudėtingasis statinys	360,01 m²
ATRAMINĖS SIENUTĖS (STATINIAI):		
00/9	PROJEKT. ATRAMINĖ SIENUTĖ (H-3,60 m), II gr. neypatingasis statinys	H - 3,60 m
KITI STATINIAI:		
00/12	PROJEKTUOJAMI VĖLIAVŲ STIEBAI	3 vnt.
REKONSTRUOJAMO PASTATO ELEMENTAI:		
1	PROJEKTUOJAMA ORO PRITEKĖJIMO ŠACHTA (GROTELĖS)	
2	PROJEKTUOJAMAS POŽEMINIO PARKINGO PANDUSAS	
3	PROJEKTUOJAMI LAIPTAI IŠ POŽEMINIO PARKINGO	
4	PROJEKTUOJAMAS POŽEMINIO PARKINGO PANDUSO STOGELIS	
5	PROJEKTUOJAMA ATRAMINĖ SIENUTĖ (PASTATO DALIS)	
6	PROJ. ELEKTROS GENERATORIUS DUOBĖJE (GROTELĖS)	
7	PROJ. UŽDENGTI PARKINGO VENTILIACIJOS ĮRENGINIAI IR ŠACHTOS	
ŽEMĖS SKLYPO ELEMENTAI:		
8	PROJEKTUOJAMA VIEŠBUČIO IŠKABA ANT ATRAMINĖS SIENUTĖS	
9	ESAMA PELIKANO SKULPTŪRA	

SUTARTINIAI ŽYMĖJIMAI	
	REKONSTRUOJAMAS PASTATAS, DAUKANTO G. 33, PALANGA, UNIKALUS NR. 2596-8000-2023
	PASTATO DALIS, KURIOJE KIEDAMA PASKIRTIS NEATLIKANT STATYBOS DARBŲ
	ATKURIAMAS PASTATO DALIS, KURIOJE KIEDAMA PASKIRTIS IR ATLIEKAMŲ DAUKANTO G. 33, PALANGA, UNIKALUS NR. 2596-8000-2012
	ESAMOS PASTATO DALIS, DAUKANTO G. 35, PALANGA, UNIKALUS NR. 2596-8000-3014 (REKONSTRUOJAMAS KITU ETAPU)

ŽEMĖS SKLYPAS
DAUKANTO G. 33, PALANGA

ŽEMĖS SKLYPAS
DAUKANTO G. 35, PALANGA

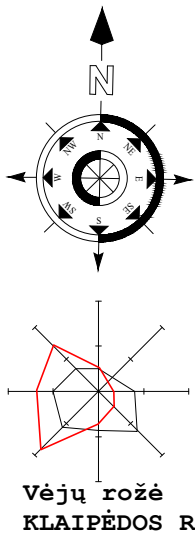

ŽELDINIŲ SUTARTINIAI ŽYMĖJIMAI

	Esami medžiai su pažymėjais saugomo šakny ploto radiusais		ESAMI MEDŽIAI
	Projektuojami medžiai / stambūs krūmai h350-450cm		SODINAMI AUGALAI
	Projektuojami krūmų masyvai, su žoliniai dengiamasi augalais h 100-150 cm		AUTOMOBILIŲ STOVĖJIMO VIETA
	Projektuojami krūmų masyvai, su žoliniai dengiamasi augalais h 50 cm		ĮVAŽIAVIMAS SKLYPĄ
	Projektuojami žolinių daugiamečių augalų masyvai h50-100cm		ĮEJIMAI PASTATĄ
	Projektuojamos šaligatvio trinkelės ir veja		DANGŲ BORTAI / ATSKIRIMAS
	Projektuojami vijokliai		PAVIRŠ. VAND. SURINKIMO TRAPAI IR KOJŲ VALYMO GROTELĖS (ŠILDOMI)
	Projektuojami gyvatvorių blokai h 120-150cm		ESAMA, IŠSAUGOMA PASTATO DALIS
	Projektuojami kilnojami vazonai		NAUJA PASTATO DALIS
	Kietos dangos		SERVITUTAS

0	2026-02-03	PROJEKCTINIAI PASIŪLYMAI	
LAIDA	IŠLEIDIMO DATA	LAIDOS STATUSAS, KEITIMO PRIEŽASTIS (JEI TAIKOMA)	
KVAL. DOK. NR.	PROJEKTŲ CENTRAS KONCERNO „ACHEMOS GRUPĖ“ NARYS		STATINIO PROJEKTO PAVADINIMAS: VIEŠBUČIŲ PASKIRTIES PASTATO, UNIKALUS NR.2596-8000-3014 (4.KOMERCINIŲ PASTATŲ GRUPĖ), S.DAUKANTO G. 35,PALANGOJE IRENGTIANŲ AUTOMOBILIŲ STOVĖJIMO VIETŲ PATALPAS, REKONSTRAVIMO PROJEKTAS
A809	SPV	R. LABUTIS	STATINIO NR. PAVADINIMAS: VIEŠBUČIO PASTATAS
KVAL. DOK. NR.	uab arches info@arches.lt +370 5 2711808 www.arches.lt Ateities g 10, Vilnius		DOKUMENTO PAVADINIMAS: SKLYPO ŽELDINIŲ PLANAS M1:500
A1319	PDV	E. NENIŠKIS	0
—	ARCH	E. DAUNORAITĖ	
—	ARCH	V. ANDRĖNAS	
—	ŽD	MB"Augalingas" L.BARONAITĖ, L.GIEDRAITĖNĖ	
KALBA	STATYTOJAS / UŽSAKOVAS:		DOKUMENTO ŽYMUO:
LT	UAB KONCERNAS "ACHEMOS GRUPĖ"		941P2-00-PP-SP-05
			LAPAS
			LAPŲ
			1
			1

Žymėjimas	Paaiškinimas
V1	Projektuojamas lauko vandentiekio tinklas
V2	Projektuojamas gaisrinio vandentiekio tinklas
F1	Projektuojamas buitinių nuotekų tinklas
FS1	Projektuojamas slėginis buitinių nuotekų tinklas
F2	Projektuojamas gamybinių nuotekų tinklas
L1	Projektuojamas paviršinių nuotekų tinklas
LS1	Projektuojamas slėginis paviršinių nuotekų tinklas
LD1	Projektuojamas drenžas
	Gaisrinis hidrantas
	Projektuojamas latakas

Sutartiniai ženklai

Šilumos tinklai

Sutartiniai ženklai

Dujotiekio tinklai

Sutartiniai ženklai

Automatikos tinklai



STATINIŲ SARAŠAS:		
01	REKONSTRUOJAMAS VIEŠBUČIŲ PASKIRTIES PASTATAS	
PLOKŠTI HORIZONTALŲS STATINIAI:		
00/1	PROJEKTUOJAMA TERASA, I gr. nesudėtingasis statinys	12,31 m ²
00/2	PROJEKTUOJAMA TERASA, I gr. nesudėtingasis statinys	8,85 m ²
00/3	PROJEKTUOJAMA TERASA, I gr. nesudėtingasis statinys	50,84 m ²
00/4	PROJEKTUOJAMA TERASA, I gr. nesudėtingasis statinys	44,55 m ²
00/5	PROJEKTUOJAMA TERASA, I gr. nesudėtingasis statinys	80,84 m ²
00/6	PROJEKTUOJAMA TERASA, I gr. nesudėtingasis statinys	8,76 m ²
00/7	PROJEKTUOJAMA TERASA, I gr. nesudėtingasis statinys	8,70 m ²
00/8	PROJEKTUOJAMA TERASA, I gr. nesudėtingasis statinys	30,70 m ²
00/10	REKONSTR. KIEMO AIKŠTELĖ (UN. NR. 2596-8000-3020), II gr. nesudėtingasis statinys	480,98 m ²
00/11	PROJEKT. KIEMO AIKŠTELĖ, II gr. nesudėtingasis statinys	360,01 m ²
ATRAMINĖS SIENUTĖS (STATINIAI):		
00/9	PROJEKT. ATRAMINĖ SIENUTĖ (H-3,60 m), II gr. neypatingasis statinys	H - 3,60 m
KITI STATINIAI:		
00/12	PROJEKTUOJAMI VĖLIAVŲ STIEBAI	3 vnt.

REKONSTRUOJAMO PASTATO ELEMENTAI:	
1	PROJEKTUOJAMA ORO PRITEKĖJIMO ŠACHTA (GROTELĖS)
2	PROJEKTUOJAMAS POŽEMINIO PARKINGO PANDUSAS
3	PROJEKTUOJAMI LAIPTAI IŠ POŽEMINIO PARKINGO
4	PROJEKTUOJAMAS POŽEMINIO PARKINGO PANDUSO STOGELIS
5	PROJEKTUOJAMA ATRAMINĖ SIENUTĖ (PASTATO DALIS)
6	PROJ. ELEKTROS GENERATORIUS DUOBĖJE (GROTELĖS)
7	PROJ. UŽDENGTI PARKINGO VENTILIACIJOS ĮRENGINIAI IR ŠACHTOS

ŽEMĖS SKLYPO ELEMENTAI:	
8	PROJEKTUOJAMA VIEŠBUČIO IŠKABA ANT ATRAMINĖS SIENUTĖS
9	ESAMA PELIKANO SKULPTŪRA

SUTARTINIAI ŽYMĖJIMAI

	NAGRINĖJAMO SKLYPO RIBA
	ESAMI STATINIAI
	KITU PROJEKTU REKONSTRUOJAMA PASTATO DALIS
	GRIAUNAMA PASTATO DALIS
	PROJEKTUOJAMI STATINIAI
	POŽEMINĖS AUTOMOBILIŲ SAUGYKLOS KONTŪRAS
	PROJEKTUOJAMI GAMINIAI, LAUKO BALDAI, KITI OBJEKTAI
	BUITINIŲ ATLIEKŲ SAUGOJIMO KONTEINERIŲ AIKŠTELĖ
	ESAMI MEDŽIAI
	AUTOMOBILIŲ STOVĖJIMO VIETA
	ĮVAŽIAVIMAS Į SKLYPĄ
	ĮĖJIMAI Į PASTATĄ
	DANGŲ BORTAI / ATSKIRIMAS
	PAVIRŠ. VAND. SURINKIMO TRAPAI IR KOJŲ VALYMO GROTELĖS (ŠILDOMI)

Sutartiniai ženklai


	Projekt. 0.4 kV kabelinės linijos žemėje
	Apsauginis vamzdis
	F tinklų apsaugos zona

Sutartiniai ženklai


	- Naujai projektuojama kabelių trasa žemėje
	- El. ryšių kabelių trastos žemėje apsaugos zona
	- Naikinama esama el. ryšių kanalizacija (AB "Telia")




Sutartiniai ženklai


	Projektuojama cinkuota plieninė juosta 40x4mm
	Įžeminimo įrenginys
	Įžeminimo revizijos dėžutė/ išardoma jungtis

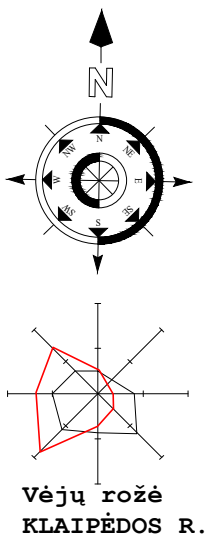


0	2026-03-27	PROJEKTINIAI PASIŪLYMAI		
LAIDA	IŠLEIDIMO DATA	LAIDOS STATUSAS, KEITIMO PRIEŽASTIS (JEI TAIKOMA)		
KVAL. DOK. NR.	 PROJEKTU CENTRAS KONCERNO „ACHEMOS GRUPĖ“ NARYS		STATINIO PROJEKTO PAVADINIMAS: VIEŠBUČIŲ PASKIRTIES PASTATO, UNIKALUS NR.2596-8000-301A (4.KOMERCINIŲ PASTATŲ GRUPĖ), S.DAUKANTO G. 35, PALANGAJOJE IRENGIANT AUTOMOBILIŲ STOVĖJIMO VIETŲ PATALPAS, REKONSTRAVIMO PROJEKTAS	
A809	SPV	R. LABUTIS	STATINIO NR. PAVADINIMAS: VIEŠBUČIO PASTATAS	
KVAL. DOK. NR.	uab arches info@arches.lt +370 5 2711808 www.arches.lt Ateities g 10, Vilnius		DOKUMENTO PAVADINIMAS: SKLYPO PLANAS M 1:500 SUVESTINIS INŽINERINIŲ TINKLŲ PLANAS	
A1319	PDV	E. NENIŠKIS	LAIDA	
—	ARCH	E. DAUNORAITĖ	0	
	ARCH	V. ANDRĖNAS		
KALBA	STATYTOJAS / UŽSAKOVAS:		DOKUMENTO ŽYMUO:	
LT	UAB KONCERNAS "ACHEMOS GRUPĖ"		941P2-00-PP-SP-06	
			LAPAS	LAPŲ
			1	1

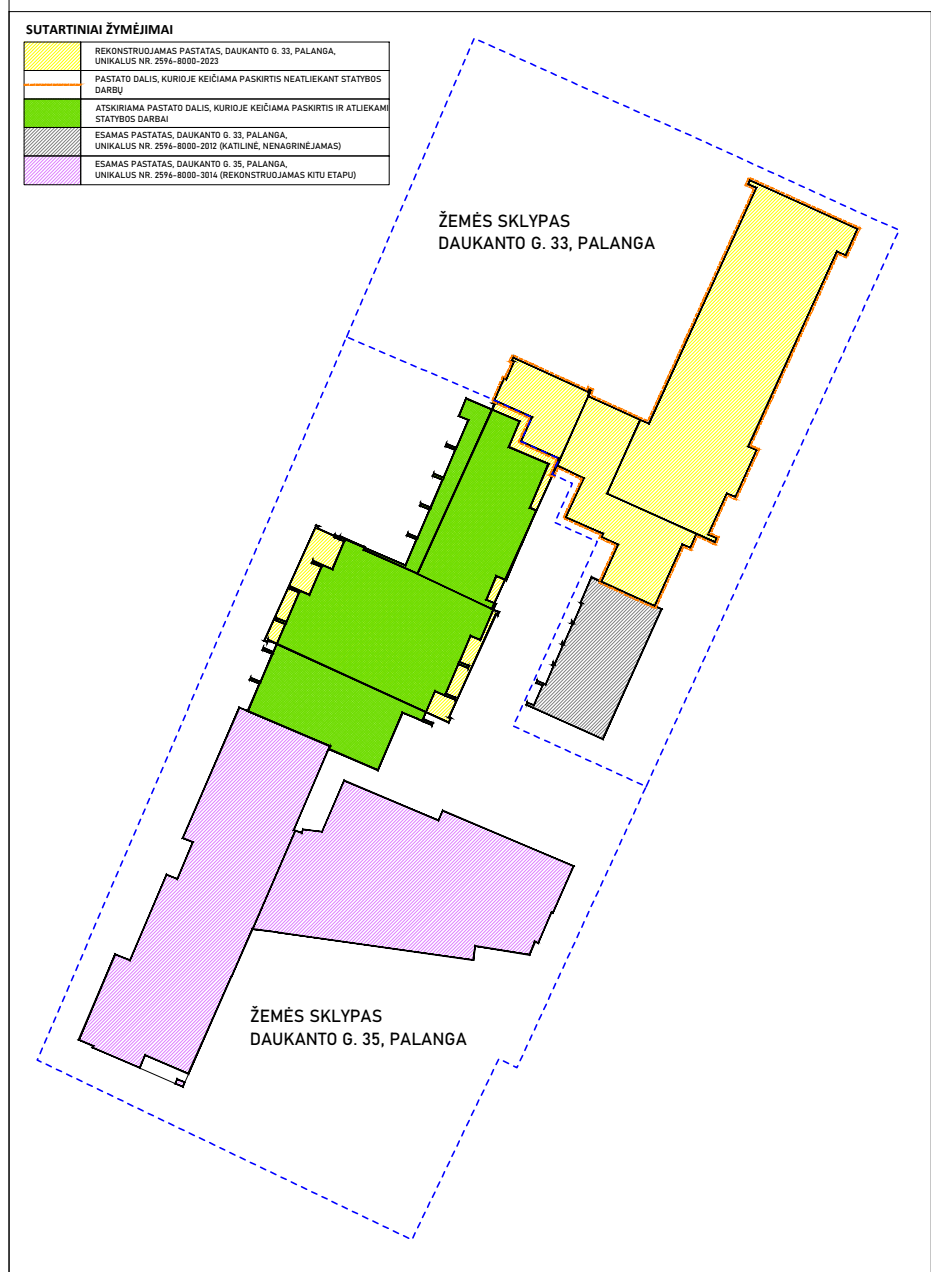

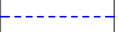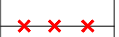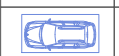STATINIAI ŽYMĖJIMAI			
	NAGRINĖJAMO SKLYPO RIBA		
	DETALIOJO PLANO UŽSTATYMO ZONOS RIBA		
	ESAMI STATINIAI		
	KITU PROJEKTU REKONSTRUOJAMA PASTATO DALIS		
	GRIAUNAMA PASTATO DALIS		
	PROJEKTUOJAMI STATINIAI		
	POŽEMINIS AUTOMOBILIŲ SAUGYKLOS KONTŪRAS		
	PROJEKTUOJAMI GAMINIAI, LAUKO BALDAI, KITI OBJEKTAI		
	BUTINIŲ ATLIEKŲ SAUGOJIMO KONTEINERIŲ AIKŠTELE		
	ESAMI MEDŽIAI		
	SODINAMI AUGALAI		
	AUTOMOBILIŲ STOVĖJIMO VIETA		
	ĮVAŽIAVIMAS Į SKLYPĄ		
	ĮEJIMAI Į PASTATĄ		
	DANGŲ BORTAI / ATSKIRIMAS		
	PAVIRŠ. VAND. SURINKIMO TRAPAI IR KOJŲ VALYMO GROTELĖS (ŠILDOMI)		
	ESAMA, IŠSAUGOMA PASTATO DALIS		
	NAUJA PASTATO DALIS		
	SERVITUTAS		
IŠŪLYMAI			
KEITIMO PRIEŽASTIS (JEI TAIKOMA)			
STATINIO PROJEKTO PAVADINIMAS: VIEŠBUČIŲ PASKIRTIES PASTATO, UNIKALUS NR.2596-8000-3014 (4.KOMERCINIŲ PASTATŲ GRUPĖ), S.DAUKANTO G. 35, PALANGOJE, IRENGIANT AUTOMOBILIŲ STOVĖJIMO VIETŲ PATALPAS, REKONSTRAVIMO PROJEKTAS			
STATINIO NR. PAVADINIMAS: VIEŠBUČIO PASTATAS			
DOKUMENTO PAVADINIMAS: SKLYPO PLANAS M 1:500 APŠVIETIMAS			LAIDA 0
DOKUMENTO ŽYMUO: 941P2-00-PP-SP-07			LAPAS 1 LAPŲ 1

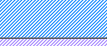SVIESTUVŲ SUTARTINIAI ŽYMĖJIMAI				AUTOMOBILIŲ STOVĖJIMO VIETA	
■	PROJEKTUOJAMI ŠVIESTUVAI TAKŲ APŠVIETIMUI	66 vnt		[VAŽIAVIMAS Į SKLYPĄ	
●	PROJEKTUOJAMI ŠVIESTUVAI VĖLIAVŲ STIEBŲ APŠVIETIMUI	3 vnt		[ĖJIMAI Į PASTATĄ	
✱	PROJEKTUOJAMI ŠVIESTUVAI MEDŽIŲ APŠVIETIMUI	20 vnt		DANGŲ BORTAI / ATSKIRIMAS	
✧	PROJEKTUOJAMAS ŠVIESTUVAS SKULPTŪROS APŠVIETIMUI	1 vnt		PAVIRŠ. VAND. SURINKIMO TRAPAI IR KOJŲ VALYMO GROTELĖS (ŠILDOMI)	
✧	PROJEKTUOJAMI ŠVIESTUVAI GĖLYNŲ / KRŪMŲ APŠVIETIMUI	3 vnt		ESAMA, IŠSAUGOMA PASTATO DALIS	
	PROJEKTUOJAMI ŠVIESTUVAI SUOLIUKŲ APAČIOS APŠVIETIMUI	29,64m		NAUJA PASTATO DALIS	
	PROJEKTUOJAMI ŠVIESTUVAI VIEŠBUČIO IŠKABOS APŠVIETIMUI	1 kompl.		SERVITUTAS	
0	2026-03-27	PROJEKTINIAI PASIŪLYMAI			
LAIDA	IŠLEIDIMO DATA	LAIDOS STATUSAS, KEITIMŲ PRIEŽASTIS (JEI TAIKOMA)			
KVAL. DOK. NR.			STATINIO PROJEKTO PAVADINIMAS: VIEŠBUČIO PASKIRTIES PASTATO, UNIKALUS NR.2596-8000-3014 (4.KOMERCINIŲ PASTATŲ GRUPĖ), S.DAUKANTO G. 35, PALANGOJE, IRENGIANT AUTOMOBILIŲ STOVĖJIMO VIETŲ PATALPAS, REKONSTRAVIMO PROJEKTAS		
A809	SPV	R. LABUTIS	STATINIO NR. PAVADINIMAS:		
KVAL. DOK. NR.	uab arches infoarches.lt www.arches.lt		VIEŠBUČIO PASTATAS		LAIDA
A1319	PDV	E. NENIŠKIS	DOKUMENTO PAVADINIMAS:		0
—	ARCH	E. DAUNORAITĖ	SKLYPO PLANAS M 1:500 APŠVIETIMAS		LAPAS
ARCH	V. ANDRĖNAS		DOKUMENTO ŽYMUO:		LAPŲ
KALBA	STATYTOJAS / UŽSAKOVAS:		941P2-00-PP-SP-07		1
LT	UAB KONCERNAS "ACHEMOS GRUPĖ"				1

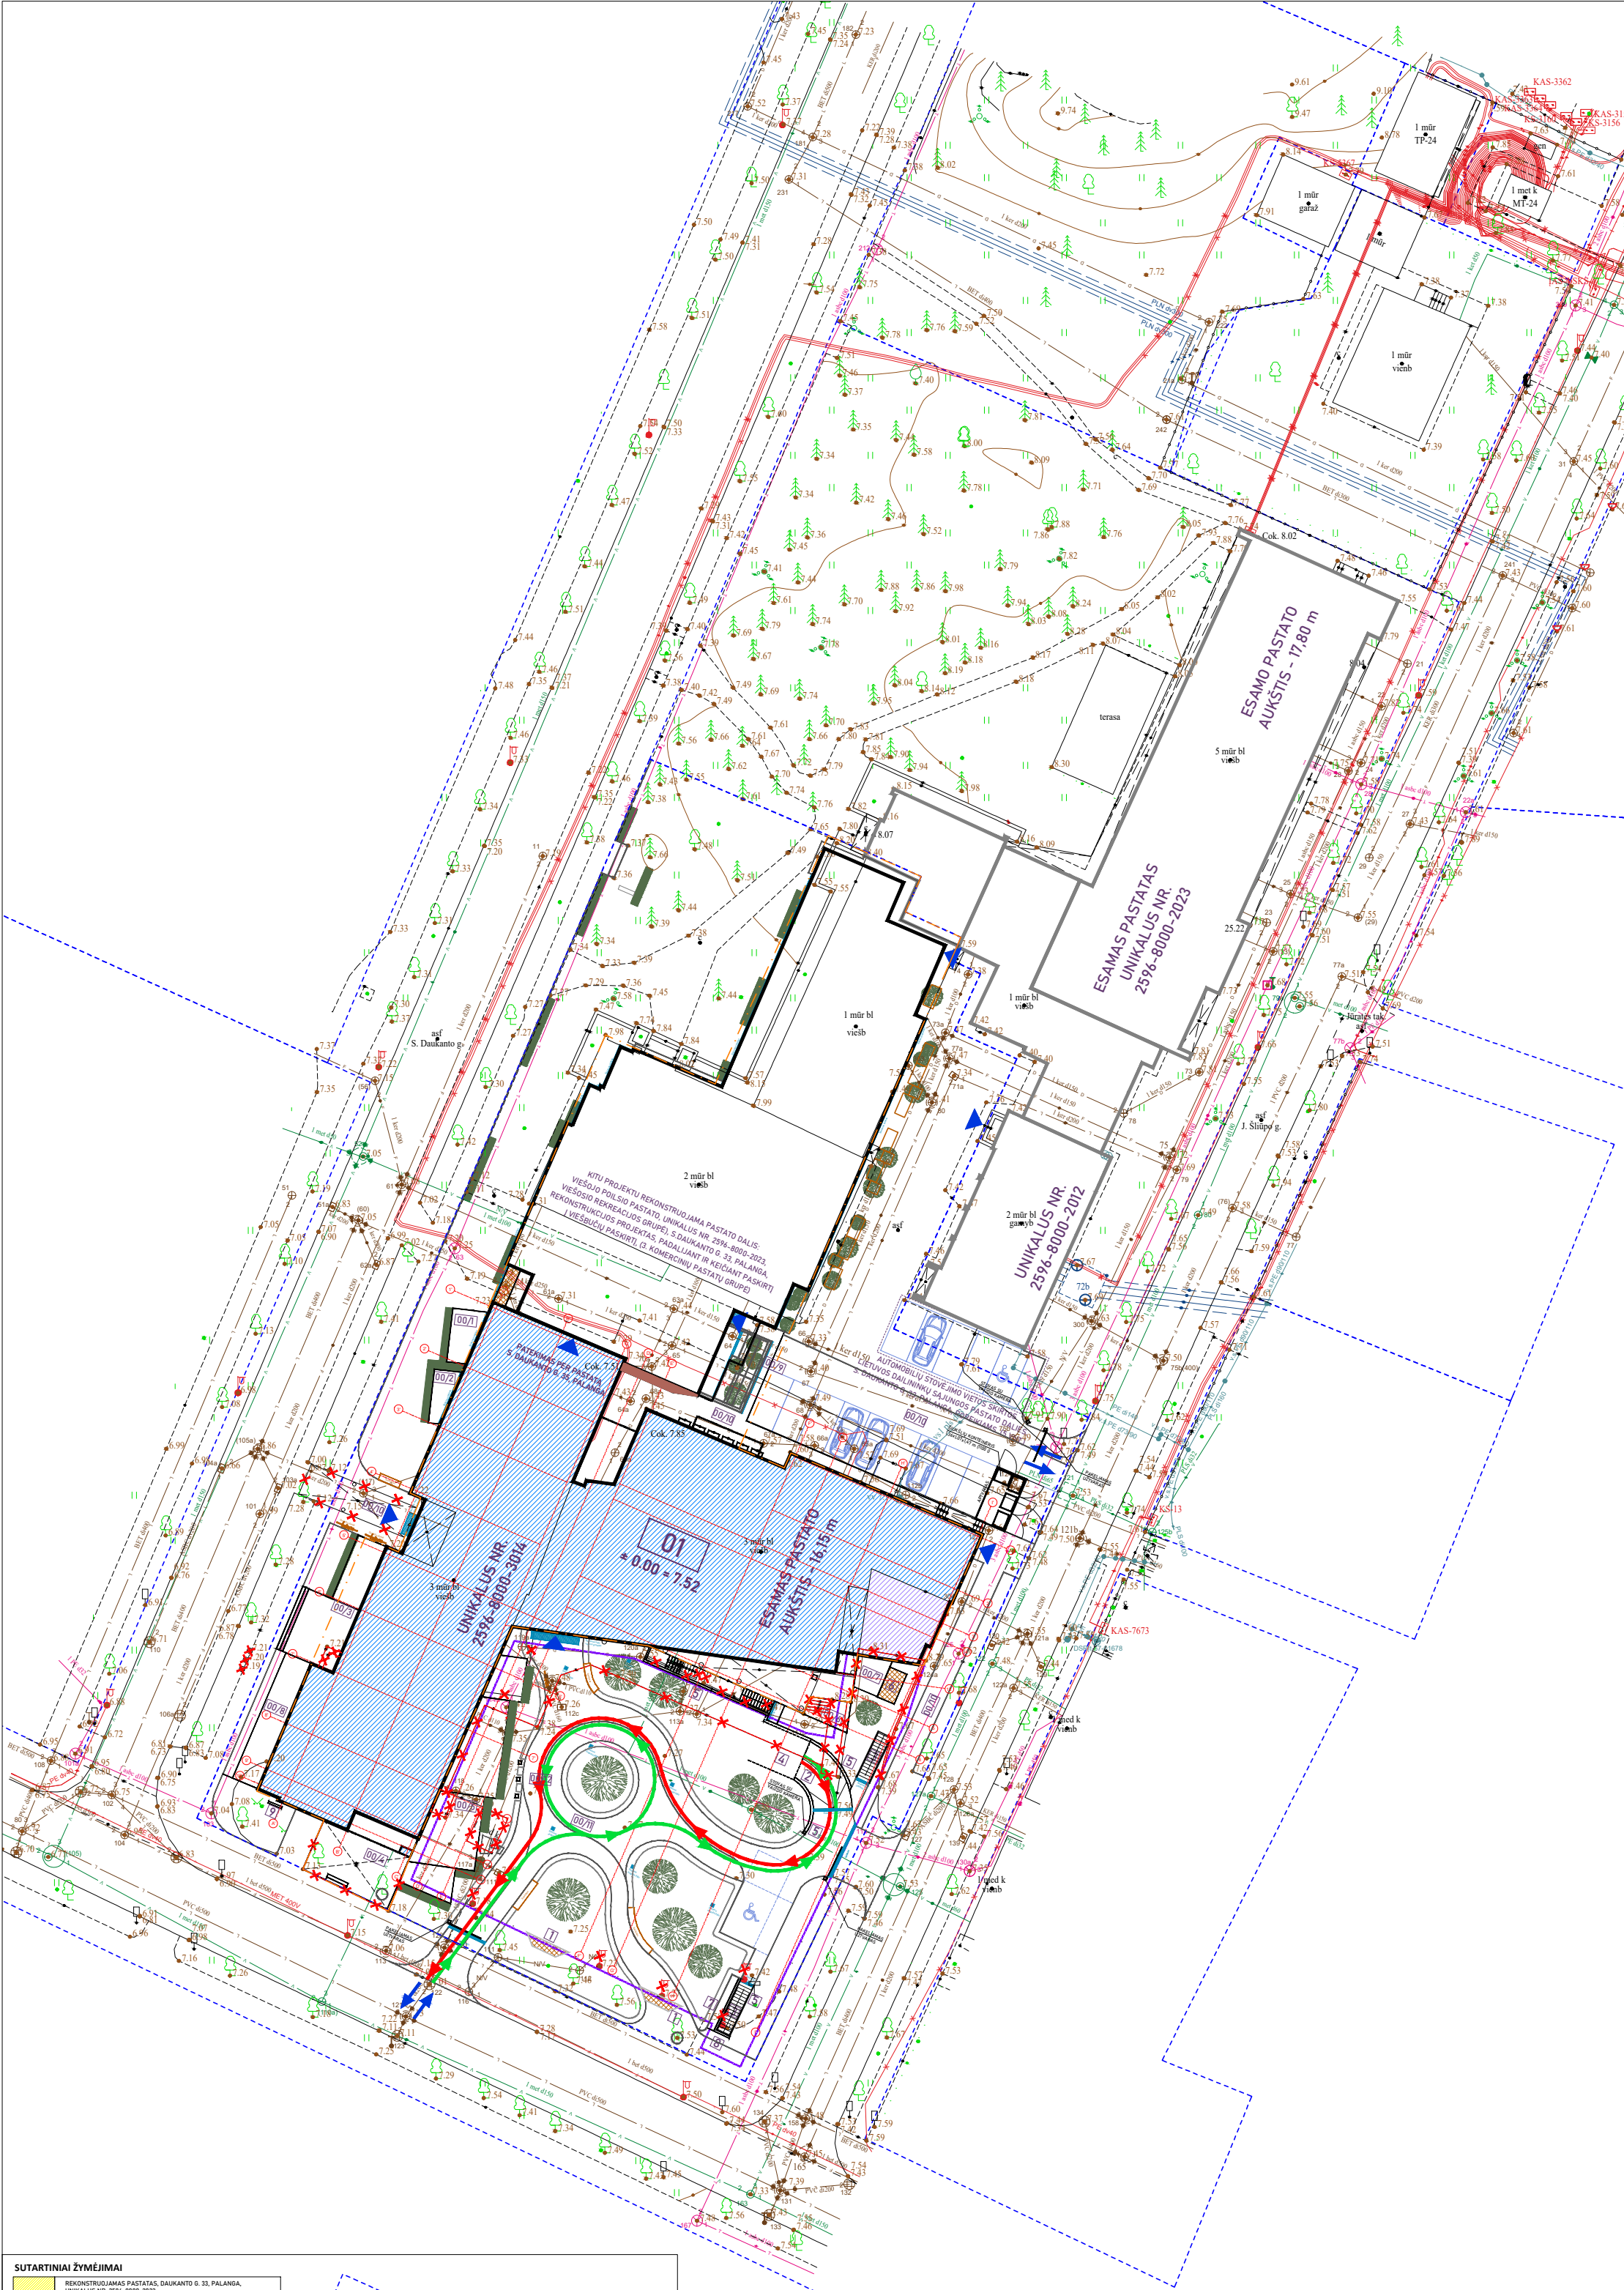

SKLYPO PLANO EKSPLIKACIJA		
STATINIŲ SARAŠAS:		
01	REKONSTRUOJAMAS VIEŠBUČIŲ PASKIRTIES PASTATAS	
PLOKŠTI HORIZONTALŲS STATINIAI:		
00/1	PROJEKTUOJAMA TERASA, I gr. nesudėtingasis statinys	12,31 m2
00/2	PROJEKTUOJAMA TERASA, I gr. nesudėtingasis statinys	8,85 m2
00/3	PROJEKTUOJAMA TERASA, I gr. nesudėtingasis statinys	50,84 m2
00/4	PROJEKTUOJAMA TERASA, I gr. nesudėtingasis statinys	44,55 m2
00/5	PROJEKTUOJAMA TERASA, I gr. nesudėtingasis statinys	80,84 m2
00/6	PROJEKTUOJAMA TERASA, I gr. nesudėtingasis statinys	8,76 m2
00/7	PROJEKTUOJAMA TERASA, I gr. nesudėtingasis statinys	8,70 m2
00/8	PROJEKTUOJAMA TERASA, I gr. nesudėtingasis statinys	30,70 m2
00/10	REKONSTR. KIEMO AIKŠTELĖ (UN. NR. 2596-8000-3020), II gr. nesudėtingasis statinys	480,98 m²
00/11	PROJEKT. KIEMO AIKŠTELĖ, II gr. nesudėtingasis statinys	360,01 m²
ATRAMINĖS SIENUTĖS (STATINIAI):		
00/9	PROJEKT. ATRAMINĖ SIENUTĖ (H-3,60 m), II gr. neypatingasis statinys	H - 3,60 m
KITI STATINIAI:		
00/12	PROJEKTUOJAMI VĖLIAVŲ STIEBAI	3 vnt.
REKONSTRUOJAMO PASTATO ELEMENTAI:		
1	PROJEKTUOJAMA ORO PRITEKĖJIMO ŠACHTA (GROTELĖS)	
2	PROJEKTUOJAMAS POŽEMINIO PARKINGO PANDUSAS	
3	PROJEKTUOJAMI LAIPTAI IŠ POŽEMINIO PARKINGO	
4	PROJEKTUOJAMAS POŽEMINIO PARKINGO PANDUSO STOGELIS	
5	PROJEKTUOJAMA ATRAMINĖ SIENUTĖ (PASTATO DALIS)	
6	PROJ. ELEKTROS GENERATORIUS DUOBĖJE (GROTELĖS)	
7	PROJ. UŽDENGTI PARKINGO VENTILIACIJOS ĮRENGINIAI IR ŠACHTOS	
ŽEMĖS SKLYPO ELEMENTAI:		
8	PROJEKTUOJAMA VIEŠBUČIO IŠKABA ANT ATRAMINĖS SIENUTĖS	
9	ESAMA PELIKANO SKULPTŪRA	


SKLYPO BENDRIEJI RODIKLIAI (S. DAUKANTO G. 35, PALANGA)	
5316 m ²	SKLYPO PLOTAS
2042,20 m ²	ESAMOS SKLYPO UŽSTATYMO PLOTAS
38,42 %	ESAMOS SKLYPO UŽSTATYMO TANKUMAS
3468,71 m ²	ESAMOS BENDRAS PASTATŲ PLOTAS (ANŽEMINĖS DALIES)
4419,63 m ²	ESAMOS BENDRAS PASTATŲ PLOTAS (SU POŽEMINE DALIMI)
69,01 %	ESAMOS SKLYPO UŽSTATYMO INTENSIVUMAS
2464,13 m ² (46,35 %)	ESAMOS KIETŲJŲ DANGŲ PLOTAS
768,04 m ² (14,45 %)	ESAMOS ŽELDINIŲ PLOTAS
2287,29 m ²	PROJEKTUOJAMAS SKLYPO UŽSTATYMO PLOTAS
43,03 %	PROJEKTUOJAMAS SKLYPO UŽSTATYMO TANKUMAS
5257,20 m ²	PROJEKTUOJAMAS BENDRAS PASTATŲ PLOTAS (ANŽEMINĖS DALIES)
8090,50 m ²	PROJEKTUOJAMAS BENDRAS PASTATŲ PLOTAS (SU POŽEMINE DALIMI)
98,89 %	PROJEKTUOJAMAS SKLYPO UŽSTATYMO INTENSIVUMAS
1461,03 m ² (27,48 %)	PROJEKTUOJAMAS KIETŲJŲ DANGŲ PLOTAS
1674,04 m ² (31,30 %)	PROJEKTUOJAMAS ŽELDINIŲ PLOTAS

SUTARTINIAI ŽYMĖJIMAI	
	NAGRINĖJAMO SKLYPO RIBA
	DETALIOJO PLANO UŽSTATYMO ZONOS RIBA
	ESAMI STATINIAI
	KITU PROJEKTU REKONSTRUOJAMA PASTATO DALIS
	GRIAUNAMA PASTATO DALIS
	PROJEKTUOJAMI STATINIAI
	POŽEMINĖS AUTOMOBILIŲ SAUGYKLOS KONTŪRAS
	PROJEKTUOJAMI GAMINIAI, LAUKO BALDAI, KITI OBJEKTAI
	BUITINIŲ ATLIEKŲ SAUGOJIMO KONTEINERIŲ AIKŠTELĖ
	ESAMI MEDŽIAI
	SODINAMI AUGALAI
	AUTOMOBILIŲ STOVĖJIMO VIETA
	ĮVAŽIAVIMAS Į SKLYPĄ
	ĮEJIMAI Į PASTATĄ
	DANGŲ BORTAI / ATSKIRIMAS
	PAVIRŠ. VAND. SURINKIMO TRAPAI IR KOJŲ VALYMO GROTELĖS (ŠILDOMI)
	ESAMA, IŠSAUGOMA PASTATO DALIS
	NAUJA PASTATO DALIS
	SERVITUTAS

SUTARTINIAI ŽYMĖJIMAI	
	REKONSTRUOJAMAS PASTATAS, DAUKANTO G. 35, PALANGA, UNIKALUS NR. 2596-8000-2023
	PASTATO DALIS, KURIJE KEČIAMA PASKIRTIS NEATLIKANT STATYBOS DARBŲ
	ATKURIAMAS PASTATO DALIS, KURIJE KEČIAMA PASKIRTIS IR ATLIEKAMŲ ŠVIETIMO ŠALTINIAI
	ESAMOS PASTATO DALIS, DAUKANTO G. 35, PALANGA, UNIKALUS NR. 2596-8000-2012 (ATKURIAMAS, VĖNODINĖJAMAS)
	ESAMOS PASTATO DALIS, DAUKANTO G. 35, PALANGA, UNIKALUS NR. 2596-8000-3014 (REKONSTRUOJAMAS KITU ETAPU)

ŽEMĖS SKLYPAS
DAUKANTO G. 33, PALANGA

ŽEMĖS SKLYPAS
DAUKANTO G. 35, PALANGA

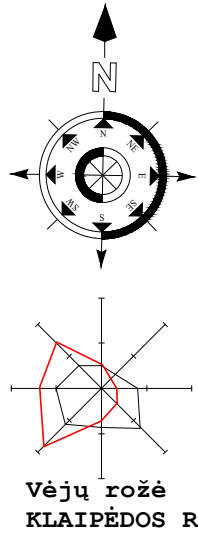

SUTARTINIAI ŽYMĖJIMAI

	ĮVAŽIAVIMAS
	IŠVAŽIAVIMAS

0	2026-03-27	PROJEKCTINIAI PASIŪLYMAI		
LAIDA	IŠLEIDIMO DATA	LAIDOS STATUSAS, KEITIMO PRIEŽASTIS (JEI TAIKOMA)		
KVAL. DOK. NR.	 KONCERNO „ACHEMOS GRUPĖ“ NARYS		STATINIO PROJEKTO PAVADINIMAS: VIEŠBUČIŲ PASKIRTIES PASTATO, UNIKALUS NR.2596-8000-3014 (4. KOMERCINIŲ PASTATŲ GRUPĖ), S. DAUKANTO G. 35, PALANGAJOJE, ĮRENGIANT AUTOMOBILIŲ STOVĖJIMO VIETŲ PATALPAS, REKONSTRUOJAMAS PASTATAS	
A809	SPV	R. LABUTIS	STATINIO NR. PAVADINIMAS: VIEŠBUČIO PASTATAS	
KVAL. DOK. NR.	uab arches info@arches.lt +370 5 2711808 www.arches.lt Ateities g 10, Vilnius		DOKUMENTO PAVADINIMAS: SKLYPO PLANAS M 1:500 TRANSPORTO SCHEMA	
A1319	PDV	E. NENIŠKIS	0	
—	ARCH	E. DAUNORAITĖ		
—	ARCH	V. ANDRĖNAS		
KALBA	STATYTOJAS / UŽSAKOVAS: UAB KONCERNAS "ACHEMOS GRUPĖ"			DOKUMENTO ŽYMUO: 941P2-00-PP-SP-08
LT				LAPAS 1
				LAPŲ 1