



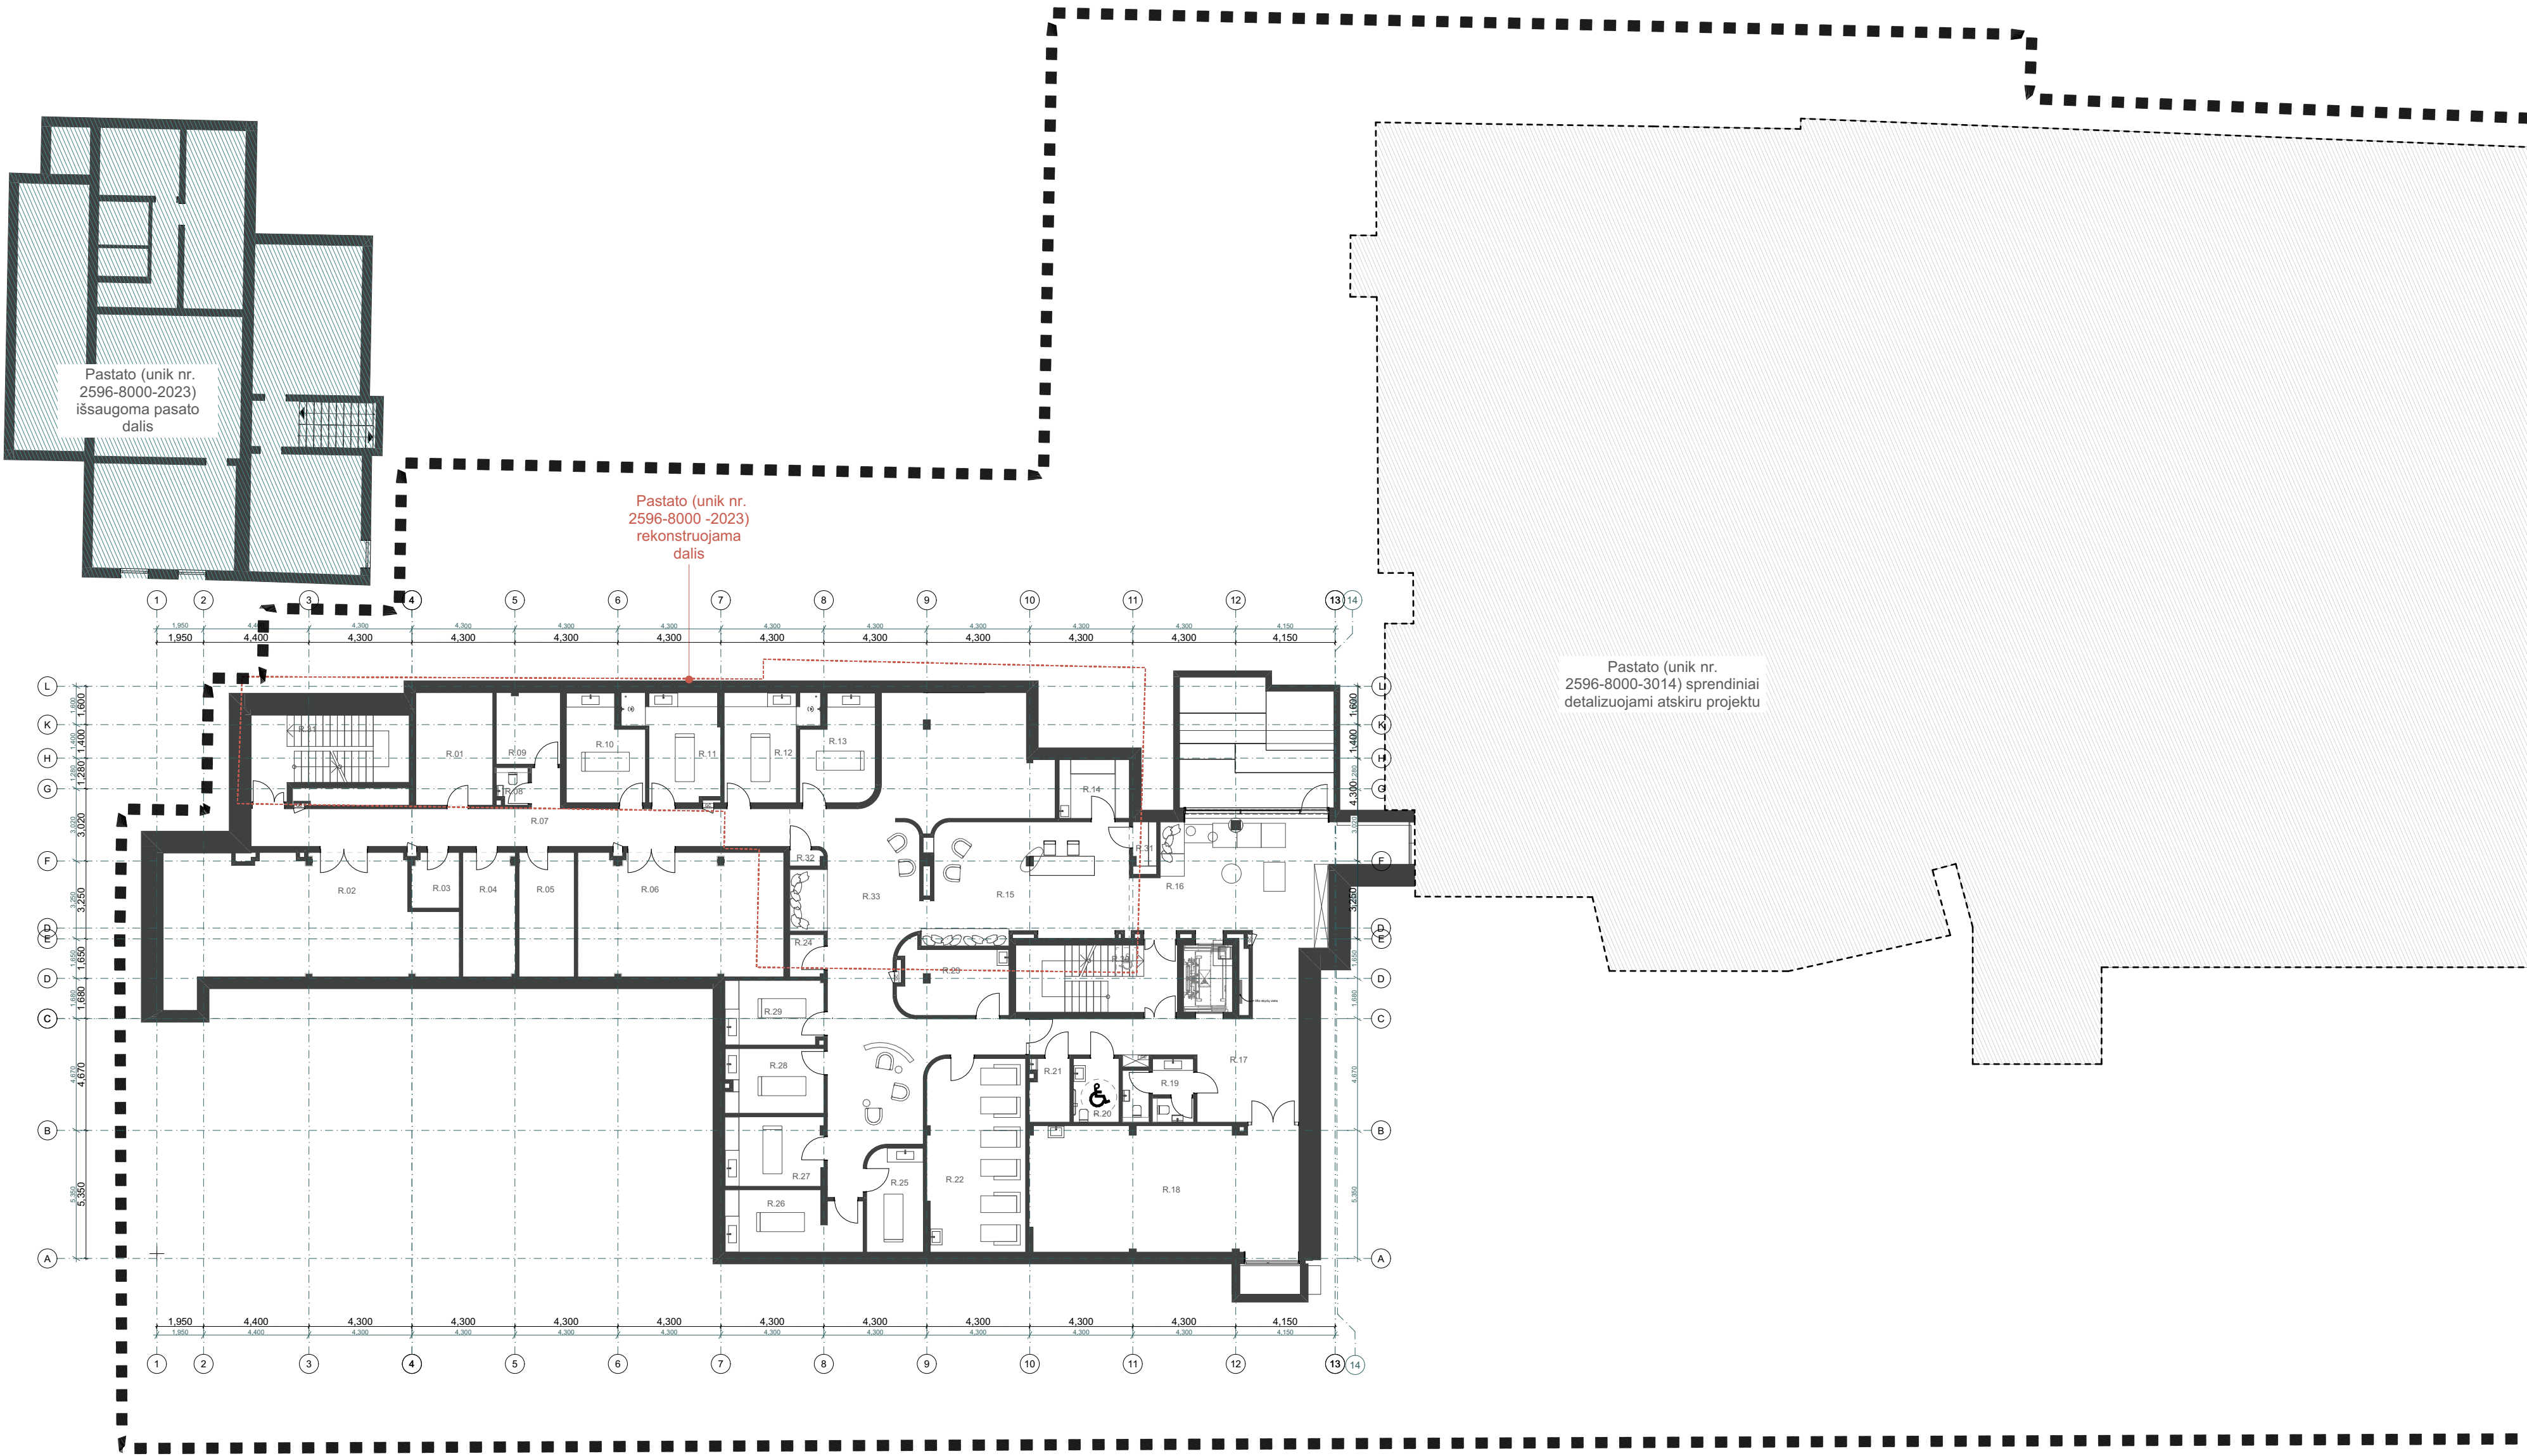


-1 aukšto patalpų eksplikacija			-1 aukšto patalpų eksplikacija			-1 aukšto patalpų eksplikacija		
PATALPOS PAVADINIMAS		m2	PATALPOS PAVADINIMAS		m2	PATALPOS PAVADINIMAS		m2
R.01	Techninė pat.	15,0	R.15	Holas	126,6	R.29	Masažų k.	11,1
R.02	Techninė pat.	60,4	R.16	Registratūra	70,1	R.30	Laiptinė	9,4
R.03	PVA	4,5	R.17	Holas	34,6	R.31	Laiptinė	9,2
R.04	Serverinė	11,4	R.18	Sporto salė	58,7			689,9 m²
R.05	Skydinė	12,1	R.19	San. mazgai	7,3			
R.06	ŠVOK pat.	44,2	R.20	ŽN san. mazgas	5,1			
R.07	Holas	37,4	R.21	Pagalbinė pat.	4,5			
R.08	San. mazgas	2,0	R.22	Grupinė terapija	32,9			
R.09	Pagalbinė pat.	7,9	R.23	Švarių/nešvarių pat.	12,7			
R.10	Procedūrų k.	13,2	R.24	Pagalbinė pat.	2,8			
R.11	Procedūrų k.	14,8	R.25	Masažų k.	10,1			
R.12	Procedūrų k.	15,1	R.26	Masažų k.	13,9			
R.13	Procedūrų k.	12,7	R.27	Masažų k.	11,8			
R.14	Pagalbinė pat.	7,2	R.28	Masažų k.	11,2			

Pastabos:
patalpų plotai gali kisti tikslinant inžinerinius sprendinius TDP stadijoje.

SUTARTINIAI ŽYMĖJIMAI:
■■■■ SKLYPO RIBA

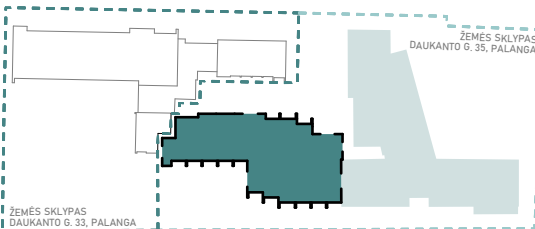


0		2026-09-08		PROJEKTINIAI PASIŪLYMAI. STATYBOS LEIDIMUI	
LAIDA		IŠLEIDIMO DATA		LAIDOS STATUSAS. KEITIMO PRIEŽASTIS (JEI TAIKOMA)	
KVAL. PATV. DOK. NR.		 PROJEKTU CENTRAS KONCERNO „ACHEMOS GRUPE“ NARYS		STATINIO PROJEKTO PAVADINIMAS Viešojo polsio pastato, unikalus nr. 2596-8000-2023, (9 viešosios rekreacijos grupė), S. Daukanto g. 33, Palanga, rekonstrukcijos projektas, padalijant ir keičiant paskirtį į viešbučių paskirtį, (3. komercinių pastatų grupė)	
A809		PV		STATINIO NUMERIS IR PAVADINIMAS (01)Viešbučio pastatas	
KVAL. PATV. DOK. NR.		uab arches info@arches.lt www.arches.lt		DOKUMENTO PAVADINIMAS -1 aukšto planas	
A1319		PDV		EDGARAS NENIŠKIS	
		PDA		EGLĖ DAUNORAITĖ	
LT		STATYTOJAS IR (ARBA) UŽSAKOVAS UAB koncernas „ACHEMOS GRUPE“		BRĖŽINIO ŽYMUO 941P1-01-PP-SA- 01	
				LAPAS	LAPŲ
				1	1

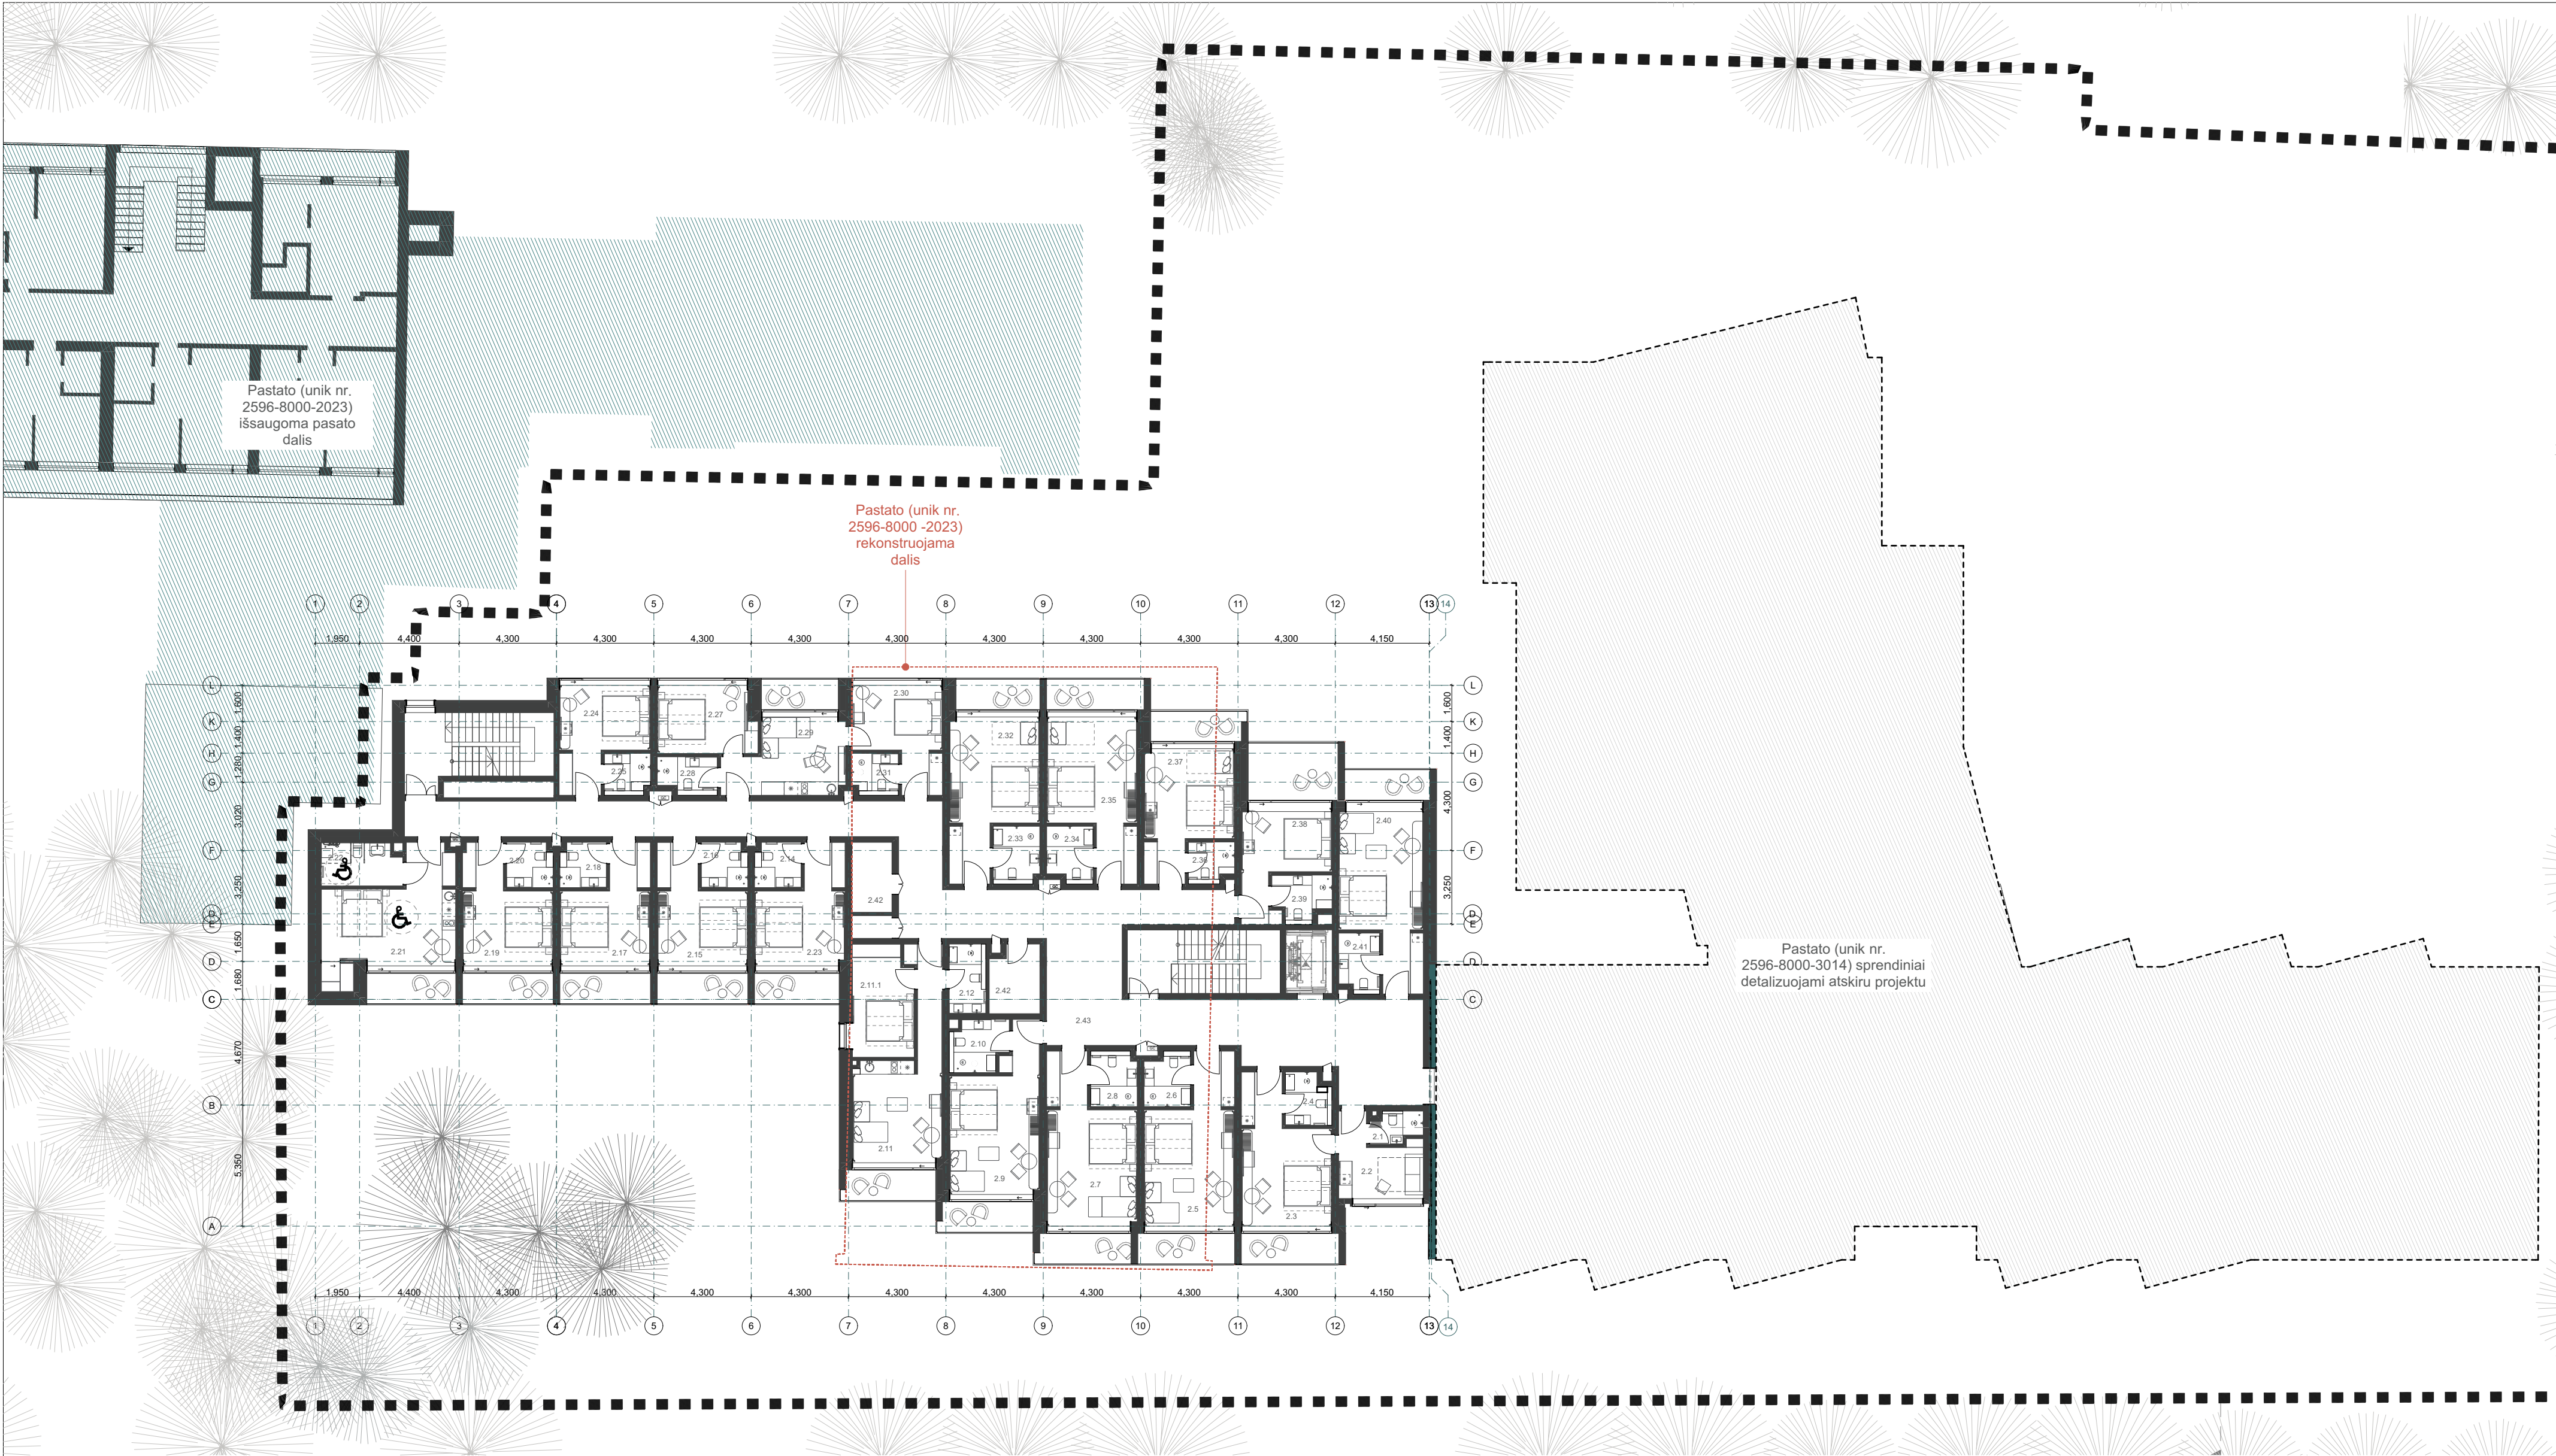

Antro aukšto patalpų eksplikacija				Antro aukšto patalpų eksplikacija				Antro aukšto patalpų eksplikacija			
PATALPOS PAVADAINIMAS		m2		PATALPOS PAVADAINIMAS		m2		PATALPOS PAVADAINIMAS		m2	
2.1	San. mazgas	3,2		2.16	San. mazgas	4,0		2.34	San. mazgas	5,0	
2.2	Viešbučio numeris	15,0		2.17	Viešbučio numeris	17,0		2.35	Viešbučio numeris	23,5	
2.3	Viešbučio numeris	21,7		2.18	San. mazgas	4,0		2.36	San. mazgas	3,5	
2.4	San. mazgas	4,8		2.19	Viešbučio numeris	17,0		2.37	Viešbučio numeris	19,4	
2.5	Viešbučio numeris	25,2		2.20	San. mazgas	4,0		2.38	Viešbučio numeris	14,7	
2.6	San. mazgas	4,8		2.21	Viešbučio numeris	25,8		2.39	San. mazgas	4,8	
2.7	Viešbučio numeris	25,1		2.22	Viešbučio numeris	6,5		2.40	Viešbučio numeris	24,6	
2.8	San. mazgas	4,9		2.24	Viešbučio numeris	14,9		2.41	San. mazgas	4,5	
2.9	Viešbučio numeris	24,6		2.25	San. mazgas	3,7		2.42	Pagalbinė pat.	11,9	
2.10	San. mazgas	5,4		2.27	Viešbučio numeris	11,6		2.43	Holas	130,7	
2.11	Viešbučio kambarys	24,5		2.28	San. mazgas	4,2				633,2 m²	
2.11.1	Viešbučio kambarys	13,4		2.29	Viešbučio kambarys	14,9					
2.12	San. mazgas	5,1		2.30	Viešbučio numeris	15,0					
2.13	Viešbučio numeris	17,0		2.31	San. mazgas	3,7					
2.14	San. mazgas	4,0		2.32	Viešbučio numeris	23,5					
2.15	Viešbučio numeris	17,0		2.33	San. mazgas	5,1					

Pastabos:
patalpų plotai gali kisti tikslinant inžinerinius sprendinius TDP stadijoje.

SUTARTINIAI ŽYMĖJIMAI:
■■■■ SKLYPO RIBA

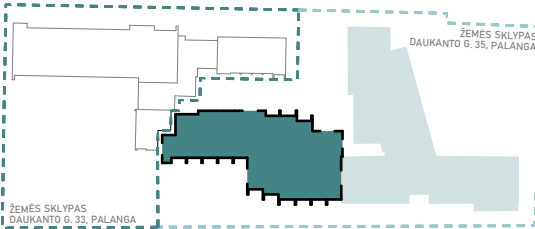


0		2026-09-08		PROJEKCTINIAI PASIŲLYMAI. STATYBOS LEIDIMUI	
LAIDA		IŠLEIDIMO DATA		LAIDOS STATUSAS. KEITIMO PRIEŽASTIS (JEI TAIKOMA)	
KVAL. PATV. DOK. NR.		 PROJEKTU CENTRAS KONCERNO „ACHEMOS GRUPE“ NARYS		STATINIO PROJEKTO PAVADINIMAS Viešojo polio pastato, unikalus nr. 2596-8000-2023, (9 viešosios rekreacijos grupė), S.Daukanto g. 33, Palanga, rekonstrukcijos projektas, padalijant ir keičiant paskirtį į viešbučių paskirtį, (3. komercinių pastatų grupė)	
A809		PV		STATINIO NUMERIS IR PAVADINIMAS (01)Viešbučio pastatas	
KVAL. PATV. DOK. NR.		uab arches info@arches.lt www.arches.lt		DOKUMENTO PAVADINIMAS Antro aukšto planas	
A1319		PDV		LAIDA 0	
		PDA		BREŽINIO ŽYMUO	
LT		STATYTOJAS IR (ARBA) UŽSAKOVAS UAB koncernas „ACHEMOS GRUPE“		941P1-01-PP-SA- 03	
				LAPAS	LAPŲ
				1	1




Trečio aukšto patalpų eksplikacija			Trečio aukšto patalpų eksplikacija			Trečio aukšto patalpų eksplikacija		
PATALPOS PAVADAINIMAS		m2	PATALPOS PAVADAINIMAS		m2	PATALPOS PAVADAINIMAS		m2
3.1	Viešbučio kambarys	10,4	3.16	Viešbučio kambarys	17,0	3.32	Viešbučio kambarys	23,6
3.2	San. mazgas	4,8	3.17	San. mazgas	4,0	3.33	Viešbučio kambarys	15,4
3.3	Viešbučio kambarys	21,7	3.18	Viešbučio kambarys	17,0	3.34	San. mazgas	3,5
3.4	Viešbučio kambarys	25,1	3.19	San. mazgas	4,0	3.35	Viešbučio kambarys	15,4
3.5	San. mazgas	4,8	3.20	Viešbučio kambarys	25,8	3.36	San. mazgas	4,9
3.6	San. mazgas	4,9	3.21	San. mazgas	6,5	3.37	San. mazgas	4,6
3.7	Viešbučio kambarys	21,1	3.22	Viešbučio kambarys	15,1	3.38	Viešbučio kambarys	20,8
3.8	Viešbučio kambarys	20,5	3.23	San. mazgas	3,7	3.39	San. mazgas	3,2
3.9	San. mazgas	5,4	3.24	San. mazgas	4,2	3.40	Pagalbinė pat.	6,4
3.11	Viešbučio kambarys	20,0	3.25	Viešbučio numeris	11,6	3.41	Pagalbinė pat.	5,4
3.11.1	Viešbučio kambarys	13,4	3.26	Viešbučio numeris	14,9	3.42	Holas	136,8
3.12	San. mazgas	5,1	3.27	Viešbučio kambarys	15,0			615,3 m²
3.12	Viešbučio kambarys	17,0	3.28	San. mazgas	3,7			
3.13	San. mazgas	4,0	3.29	Viešbučio kambarys	23,5			
3.14	Viešbučio kambarys	17,0	3.30	San. mazgas	5,1			
3.15	San. mazgas	4,0	3.31	San. mazgas	5,0			

Pastabos:
patalpų plotai gali kisti tikslinant inžinerinius sprendinius TDP stadijoje.


SUTARTINIAI ŽYMĖJIMAI:
■■■■ SKLYPO RIBA

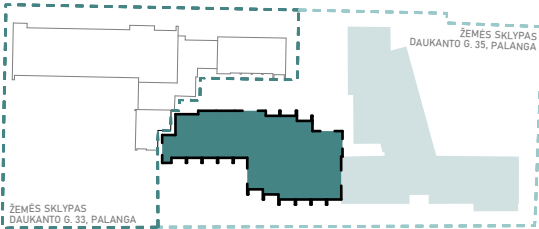


0	2026-09-08	PROJEK TINIAI PASIŪLYMAI. STATYBOS LEIDIMUI	
LAIDA	IŠLEIDIMO DATA	LAIDOS STATUSAS. KEITIMO PRIEŽASTIS (JEI TAIKOMA)	
KVAL. PATV. DOK. NR.			STATINIO PROJEKTO PAVADINIMAS Viešojo poilsio pastato, unikalus nr. 2596-8000-2023, (9 viešosios rekreacijos grupė), S.Daukanto g. 33, Palanga, rekonstrukcijos projektas, padalijant ir keičiant paskirtį į viešbučių paskirtį, (3. komercinių pastatų grupė)
A809	PV	RAIMUNDAS LABUTIS	STATINIO NUMERIS IR PAVADINIMAS (01)Viešbučio pastatas
KVAL. PATV. DOK. NR.	uab arches info@arches.lt www.arches.lt		DOKUMENTO PAVADINIMAS Trečio aukšto planas
A1319	PDV	EDGARAS NENIŠKIS	LAIDA 0
	PDA	EGLĖ DAUNORAITĖ	
LT	STATYTOJAS IR (ARBA) UŽSAKOVAS UAB koncernas „ACHEMOS GRUPĖ“		BRĖŽINIO ŽYMUO 941P1-01-PP-SA- 04
			LAPAS LAPŲ 1 1

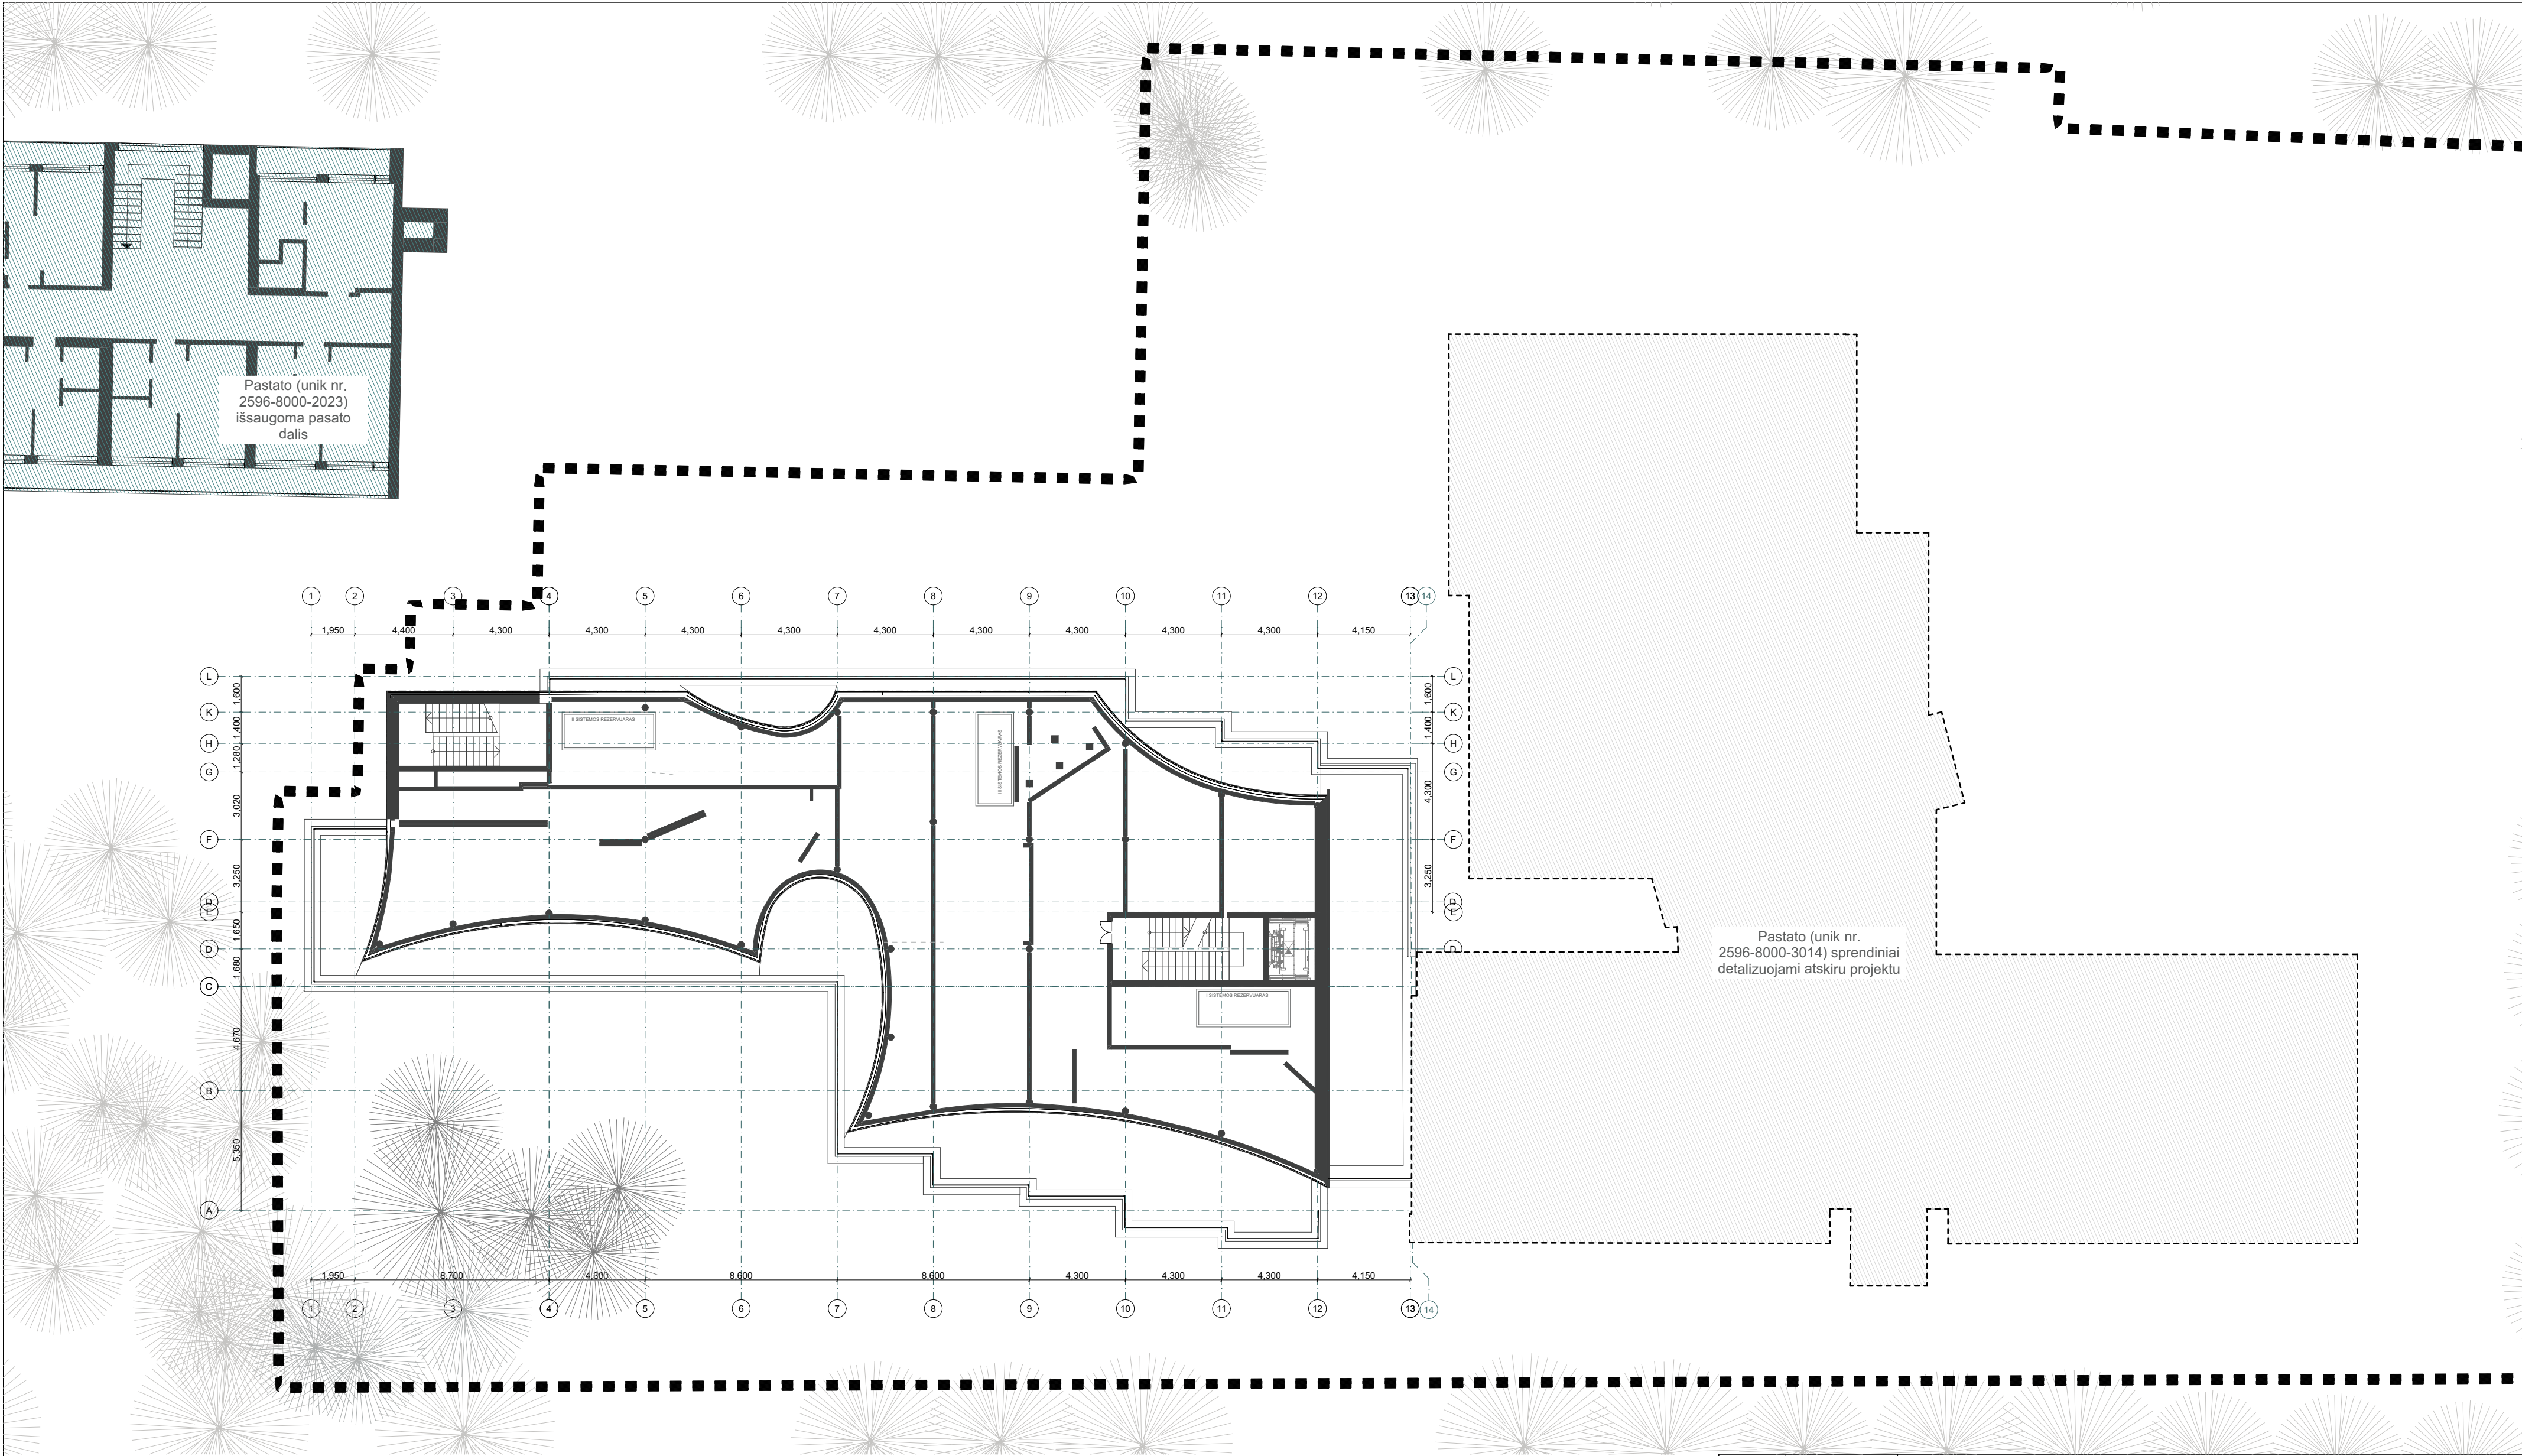

SUTARTINIAI ŽYMĖJIMAI:
- - - - - SKLYPO RIBA

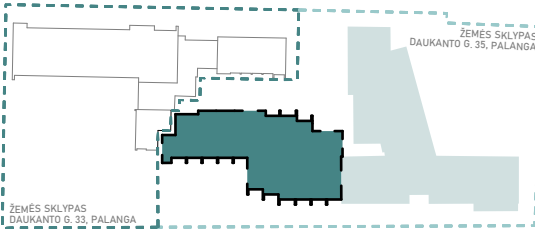

0		2026-09-08		PROJEKTINIAI PASIŪLYMAI: STATYBOS LEIDIMUI			
LAIDA		IŠLEIDIMO DATA		LAIDOS STATUSAS. KEITIMO PRIEŽASTIS (JEI TAIKOMA)			
KVAL. PATV. DOK. NR.		 PROJEKTU CENTRAS KONCERNO „ACHEMOS GRUPĖ“ NARYS			STATINIO PROJEKTO PAVADINIMAS Viešojo poilsio pastato, unikalus nr. 2596-8000-2023, (9 viešosios rekreacijos grupė), S.Daukanto g. 33, Palanga, rekonstrukcijos projektas, padalijant ir keičiant paskirtį į viešbučių paskirtį, (3. komercinių pastatų grupė)		
A809		PV		RAIMUNDAS LABUTIS			
KVAL. PATV. DOK. NR.		uab		arches			
		info@arches.lt www.arches.lt		Tel: +3705 271 1808 Fax: +3705 271 1807			
A1319		PDV		EDGARAS NENIŠKIS			
		PDA		EGLĖ DAUNORAITĖ			
LT		STATYTOJAS IR (ARBA) UŽSAKOVAS UAB koncernas „ACHEMOS GRUPĖ“					
		941P1-01-PP-SA- 05					
						LAPAS	
						LAPŲ	
						1	
						1	

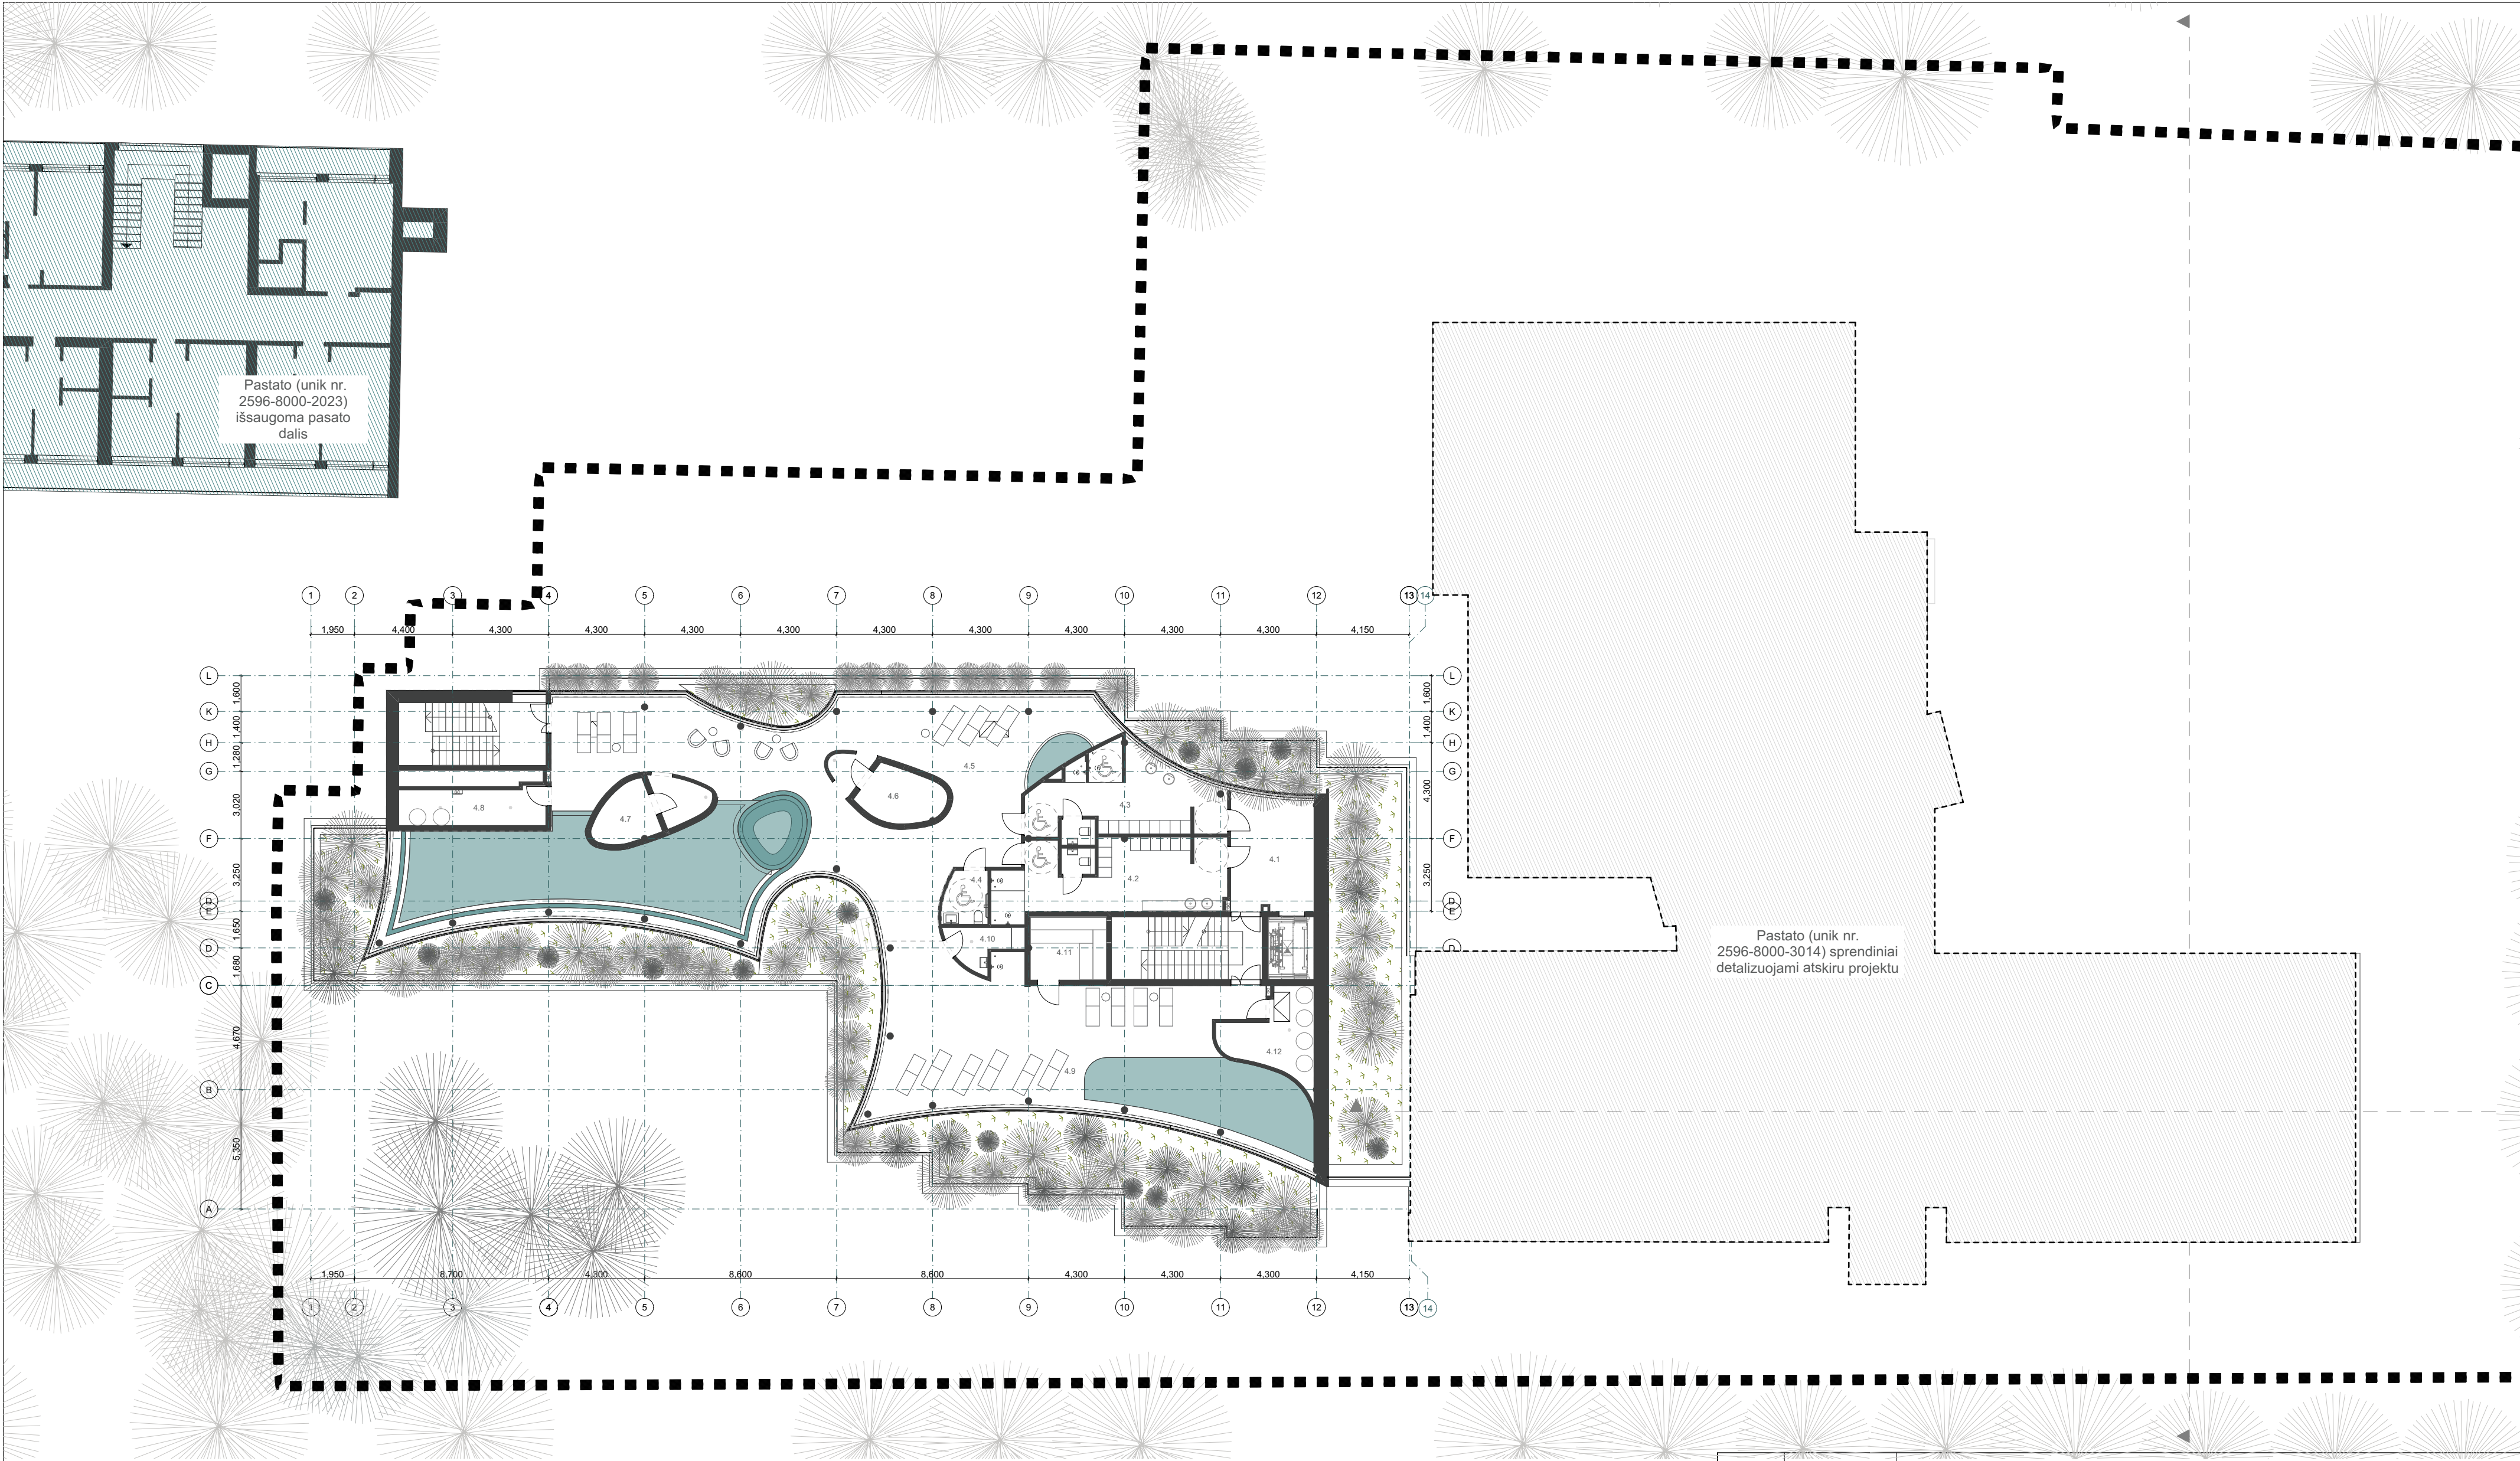


Pastato (unik nr. 2596-8000-2023) išsaugoma pastato dalis

Pastato (unik nr. 2596-8000-3014) sprendiniai detalizuojami atskiru projektu


Ketvirto aukšto patalpų ekspliciacija		
PATALPOS PAVADINIMAS	m ²	
4.1 Registratūra	19,2	
4.2 Pensių rengimo k.	32,1	
4.3 Pensių rengimo k.	25,5	
4.4 ŽN WC	4,6	
4.5 SPA	213,6	
4.6 Pirtis	7,8	
4.7 Pirtis	6,1	
4.8 Pagalbinė pat.	10,6	
4.9 Spa poilsio zona	113,5	
4.10 Pagalbinė patalpa	4,7	
4.11 Pirtis	9,6	
4.12 Pagalbinė pat.	12,1	
459,4 m ²		

Pastabos:
patalpų plotai gali kisti tikslinant inžinerinius sprendinius TDP stadijoje.

SUTARTINIAI ŽYMĖJIMAI:
■■■■ SKLYPO RIBA

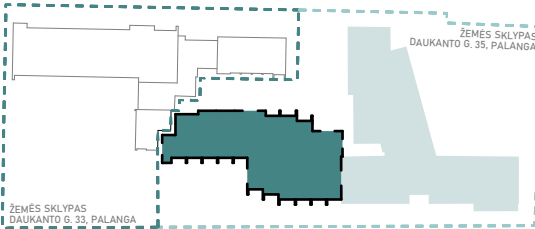

0		2026-09-08		PROJEKTO PAVADINIMAS	
LAIDA		IŠLEIDIMO DATA		LAIDOS STATUSAS, KEITIMO PRIEŽASTIS (JEI TAIKOMA)	
KVAL. PATV. DOK. NR.		 PROJEKTU CENTRAS KONCERNO „ACHEMOS GRUPĖ“ NARYS		STATINIO PROJEKTO PAVADINIMAS Viešbučių paskirties pastato, unikalus nr. 2596-8000-3014, (4.komercinių pastatų grupė), S.Daukanto g. 35, Palangoje, įrengiant automobilių stovėjimo vietų patalpas, rekonstravimo projektas	
A809		PV		STATINIO NUMERIS IR PAVADINIMAS (01)Viešbučio pastatas	
KVAL. PATV. DOK. NR.		uab arches info@arches.lt www.arches.lt		DOKUMENTO PAVADINIMAS Ketvirto aukšto planas	
A1319		PDV		M 1:200	
		PDA		0	
LT		STATYTOJAS IR (ARBA) UŽSAKOVAS UAB koncernas „ACHEMOS GRUPĖ“		BRĖŽINIO ŽYMUO 941P2-01-PP-SA- 06	
				LAPAS LAPŲ 1 1	

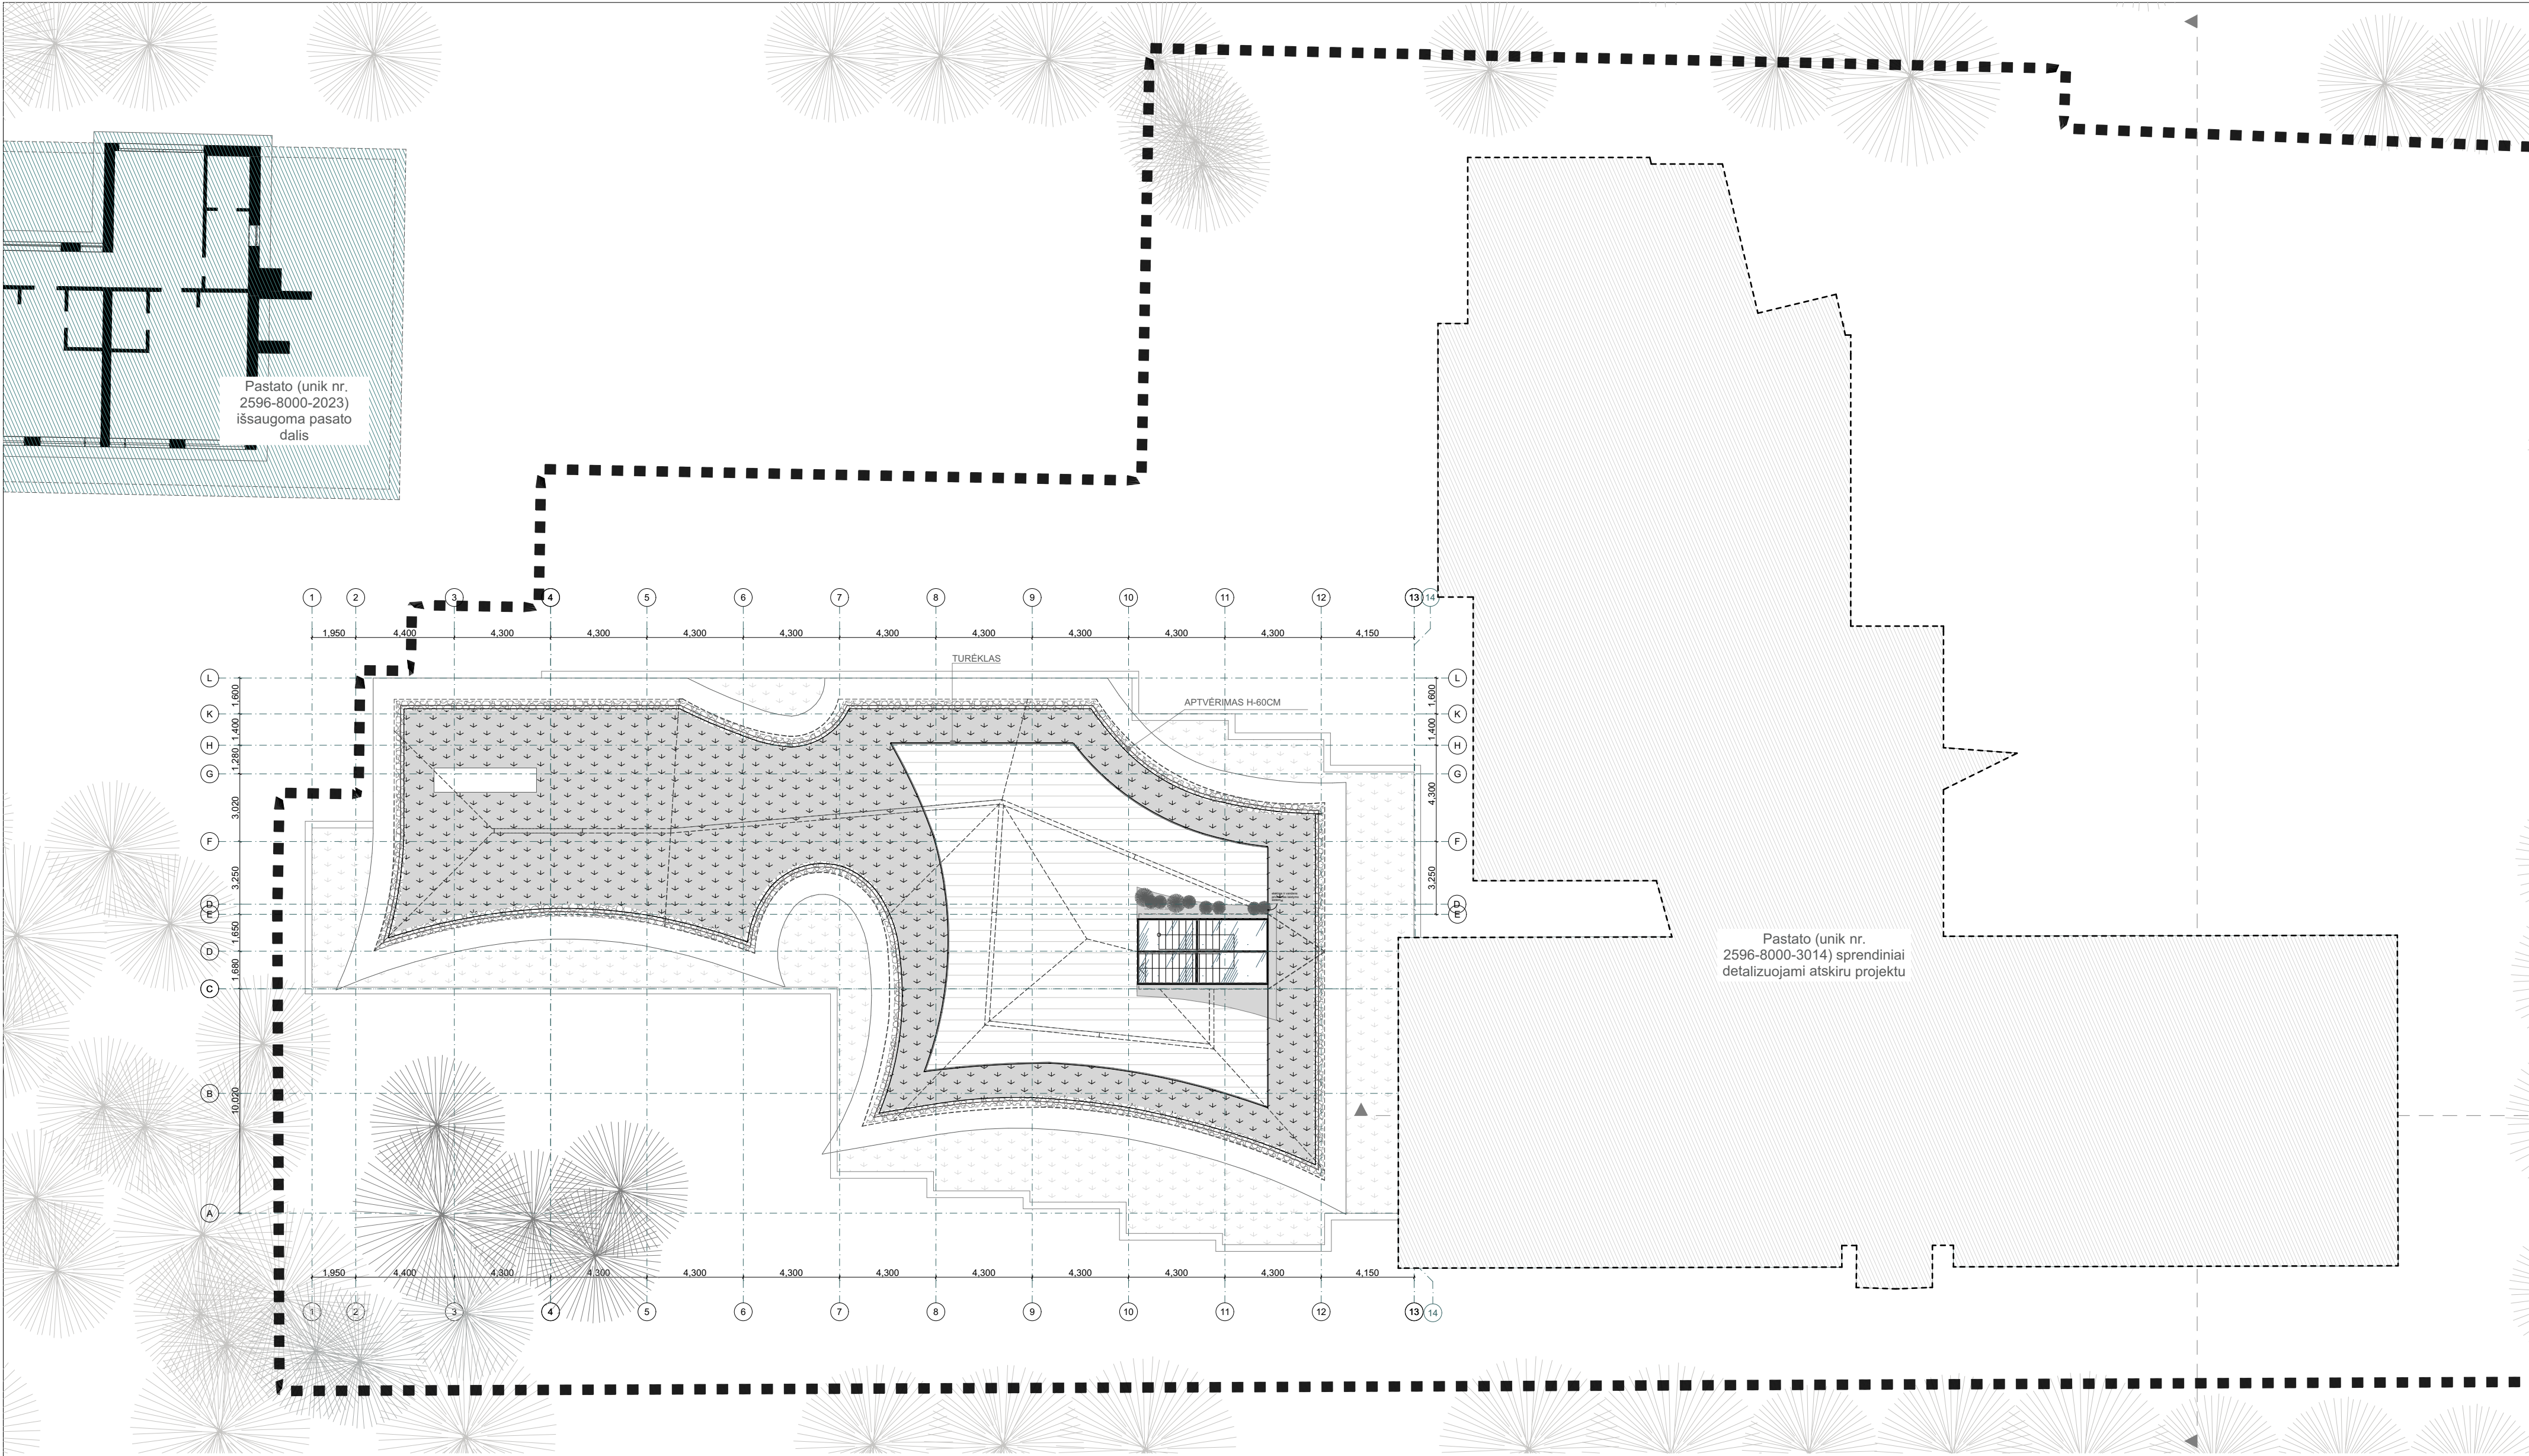


SUTARTINIAI ŽYMĖJIMAI:


- Šilokai
- Želdynai
- Skalda
- Terasa

Pastabos:
patalpų plotai gali kisti tikslinant inžinerinius
sprendinius TDP studijoje.

SUTARTINIAI ŽYMĖJIMAI:
SKLYPO RIBA

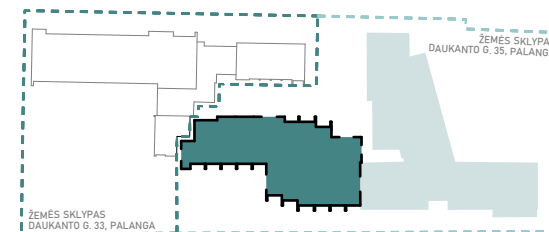


0	2026-09-08	PROJEKTINIAI PASIŪLYMAI. STATYBOS LEIDIMUI		
LAIDA	IŠLEIDIMO DATA	LAIDOS STATUSAS. KEITIMO PRIEŽASTIS (JEI TAIKOMA)		
KVAL. PATV. DOK. NR.			STATINIO PROJEKTO PAVADINIMAS Viešojo polsio pastato, unikalus nr. 2596-8000-2023, (9 viešosios rekreacijos grupė), S.Daukanto g. 33, Palanga, rekonstrukcijos projektas, padalijant ir keičiant paskirtį į viešbučių paskirtį, (3. komercinių pastatų grupė)	
A809	PV	RAIMUNDAS LABUTIS	STATINIO NUMERIS IR PAVADINIMAS (01)Viešbučio pastatas	
KVAL. PATV. DOK. NR.	uab arches info@arches.lt www.arches.lt		DOKUMENTO PAVADINIMAS	LAIDA
A1319	PDV	EDGARAS NENIŠKIS	Stogo planas	0
LT	STATYTOJAS IR (ARBA) UŽSAKOVAS UAB koncernas „ACHEMOS GRUPĖ“		BRĖŽINIO ŽYMUO	LAPAS LAPŲ
			941P1-01-PP-SA- 07	1 1

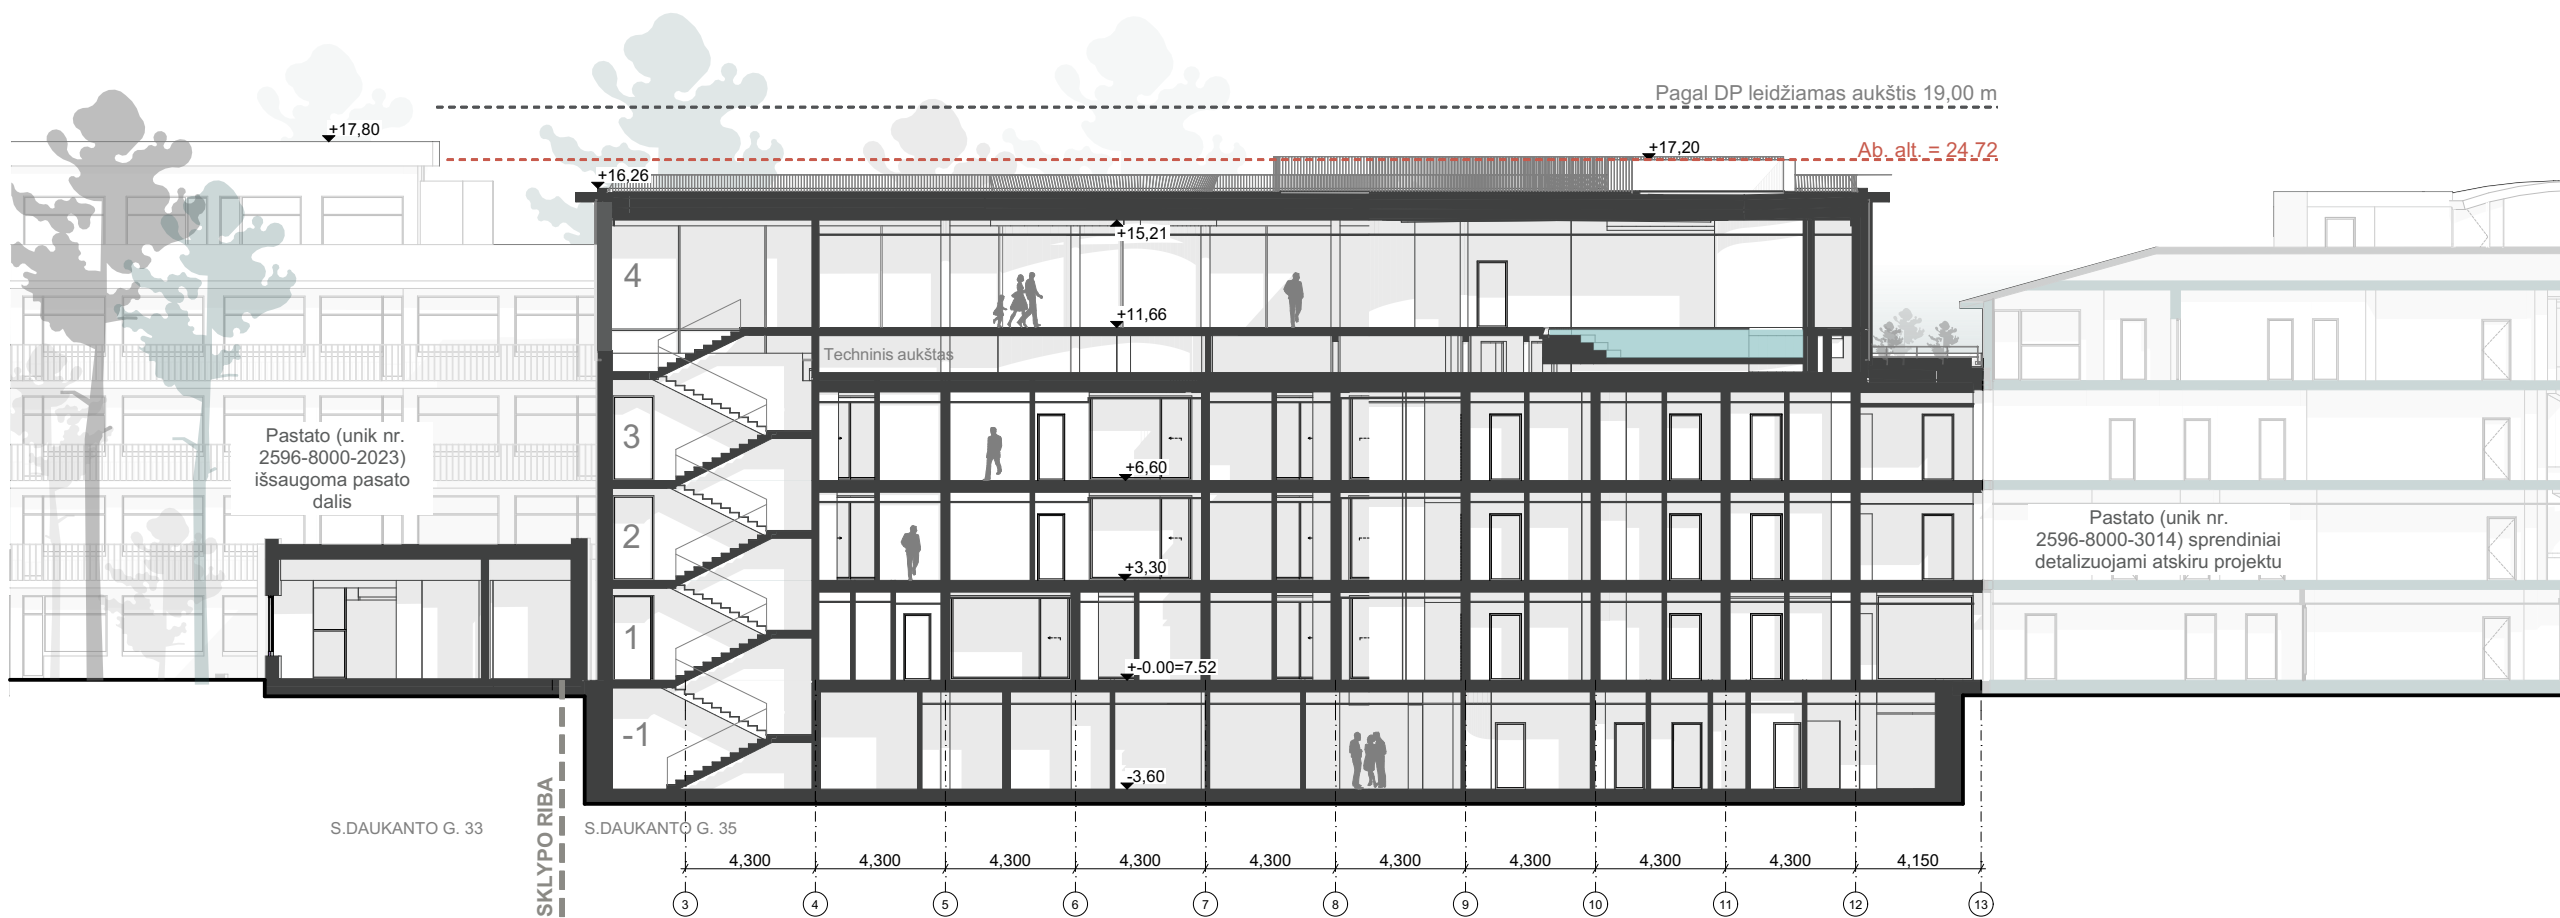


0	2026-09-08	PROJEKTINIAI PASIŪLYMAI. STATYBOS LEIDIMUI			
LAIDA	IŠLEIDIMO DATA	LAIDOS STATUSAS. KEITIMO PRIEŽASTIS (JEI TAIKOMA)			
KVAL. PATV. DOK. NR.				STATINIO PROJEKTO PAVADINIMAS Viešojo poilsio pastato, unikalus nr. 2596-8000-2023, (9.viešosios rekreacijos grupė), S.Daukanto g. 33, Palanga, rekonstrukcijos projektas, padalijant ir keičiant paskirtį į viešbučių paskirtį, (3. komercinių pastatų grupė)	
A809	PV	RAIMUNDAS LABUTIS		STATINIO NUMERIS IR PAVADINIMAS (01)Viešbučio pastatas	
KVAL. PATV. DOK. NR.	uab arches info@arches.lt www.arches.lt Tel: +3705 271 1808 Fax: +3705 271 1807			DOKUMENTO PAVADINIMAS Pjūvis 1-1 <	




0	2026-09-08	PROJEKGINIAI PASIŪLYMAI. STATYBOS LEIDIMUI			
LAIDA	IŠLEIDIMO DATA	LAIDOS STATUSAS. KEITIMO PRIEŽASTIS (JEI TAIKOMA)			
KVAL. PATV. DOK. NR.	 KONCERNO „ACHEMOS GRUPĖ“ NARYS			STATINIO PROJEKTO PAVADINIMAS Viešojo poilsio pastato, unikalus nr. 2596-8000-2023, (9.viešosios rekreacijos grupė), S.Daukanto g. 33, Palanga, rekonstrukcijos projektas, padalijant ir keičiant paskirtį į viešbučių paskirtį, (3. komercinių pastatų grupė)	
A809	PV	RAIMUNDAS LABUTIS		STATINIO NUMERIS IR PAVADINIMAS	
				(01)Viešbučio pastatas	
KVAL. PATV. DOK. NR.	uab arches info@arches.lt www.arches.lt Tel: +3705 271 1808 Fax: +3705 271 1807			DOKUMENTO PAVADINIMAS	LAIDA
A1319	PDV	EDGARAS NENIŠKIS		Schematinis pjūvis su gretimybėmis	0
	PDA	EGLĖ DAUNORAITĖ		BRĖŽINIO ŽYMUO	
LT	STATYTOJAS IR (ARBA) UŽSAKOVAS UAB koncernas „ACHEMOS GRUPĖ“			941P1-01-PP-SA- 09	1
				LAPAS	LAPŲ
				1	1

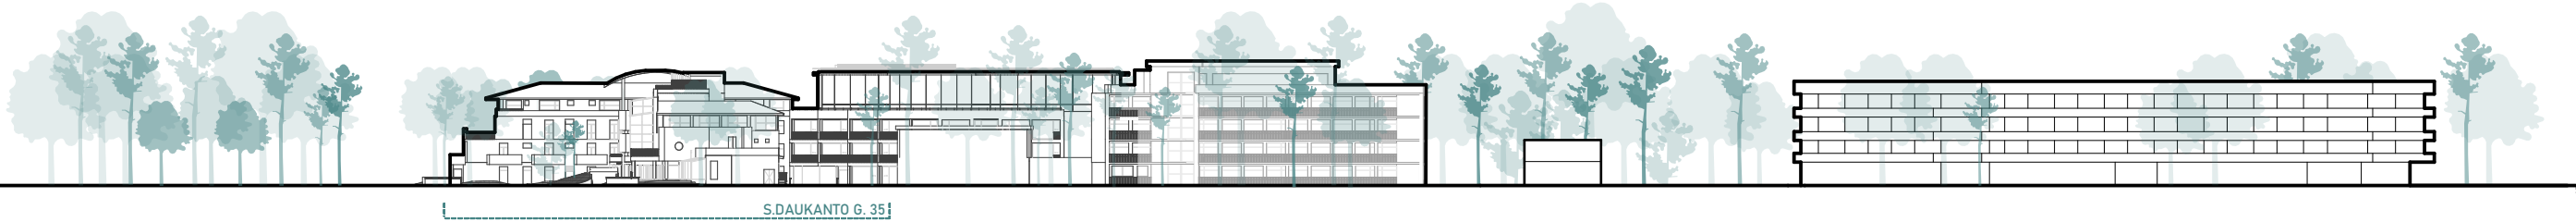

0	2026-09-08	PROJEKGINIAI PASIŪLYMAI. STATYBOS LEIDIMUI			
LAIDA	IŠLEIDIMO DATA	LAIDOS STATUSAS. KEITIMO PRIEŽASTIS (JEI TAIKOMA)			
KVAL. PATV. DOK. NR.	 PROJEKTŲ CENTRAS KONCERNO „ACHEMOS GRUPĖ“ NARYS			STATINIO PROJEKTO PAVADINIMAS Viešojo poilsio pastato, unikalus nr. 2596-8000-2023, (9.viešosios rekreacijos grupė), S.Daukanto g. 33, Palanga, rekonstrukcijos projektas, padalijant ir keičiant paskirtį į viešbučių paskirtį, (3. komercinių pastatų grupė)	
A809	PV	RAIMUNDAS LABUTIS		STATINIO NUMERIS IR PAVADINIMAS	
				(01)Viešbučio pastatas	
KVAL. PATV. DOK. NR.	uab arches info@arches.lt www.arches.lt			DOKUMENTO PAVADINIMAS	
				J. Šliūpo g. išsklotinė	M 1:1000
A1319	PDV	EDGARAS NENIŠKIS		0	
	PDA	EGLĖ DAUNORAITĖ			
	STATYTOJAS IR (ARBA) UŽSAKOVAS			BRĖŽINIO ŽYMUO	
LT	UAB koncernas „ACHEMOS GRUPĖ“			941P1-01-PP-SA- 10	
				LAPAS	LAPŲ
				1	1

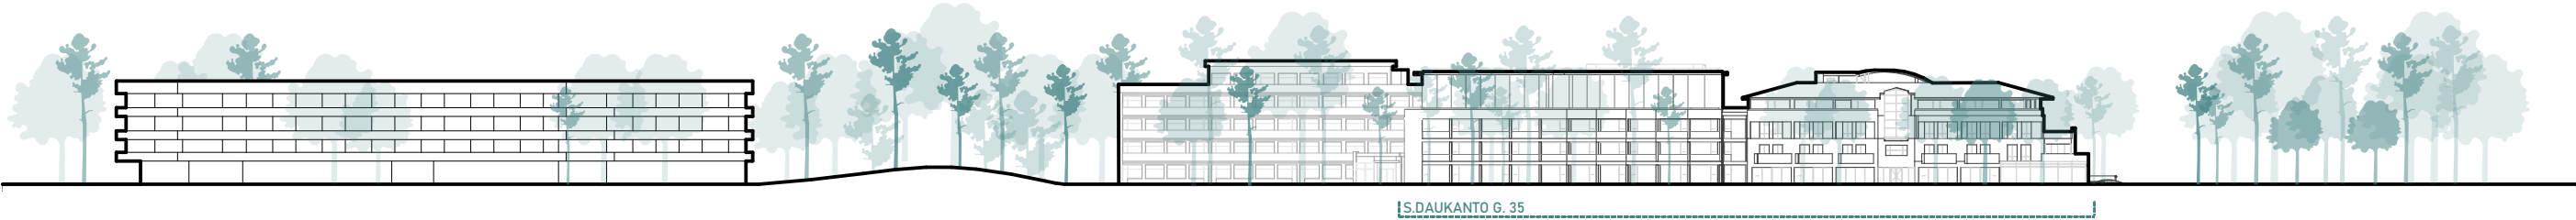

0	2026-09-08	PROJEKGINIAI PASIÜLYMAI. STATYBOS LEIDIMUI			
LAIDA	IŠLEIDIMO DATA	LAIDOS STATUSAS. KEITIMO PRIEŽASTIS (JEI TAIKOMA)			
KVAL. PATV. DOK. NR.	 KONCERNO „ACHEMOS GRUPĖ“ NARYS			STATINIO PROJEKTO PAVADINIMAS Viešojo poilsio pastato, unikalus nr. 2596-8000-2023, (9.viešosios rekreacijos grupė), S.Daukanto g. 33, Palanga, rekonstrukcijos projektas, padalijant ir keičiant paskirtį į viešbučių paskirtį, (3. komercinių pastatų grupė)	
A809	PV	RAIMUNDAS LABUTIS		STATINIO NUMERIS IR PAVADINIMAS	
				(01)Viešbučio pastatas	
KVAL. PATV. DOK. NR.	uab arches info@arches.lt www.arches.lt			DOKUMENTO PAVADINIMAS	
				S. Daukanto g. išklotinė	
A1319	PDV	EDGARAS NENIŠKIS		M 1:1000	
	PDA	EGLĖ DAUNORAITĖ		0	
				BRĖŽINIO ŽYMUO	
				LAPAS	LAPŲ
LT	STATYTOJAS IR (ARBA) UŽSAKOVAS UAB koncernas „ACHEMOS GRUPĖ“			941P1-01-PP-SA- 11	
				1	1

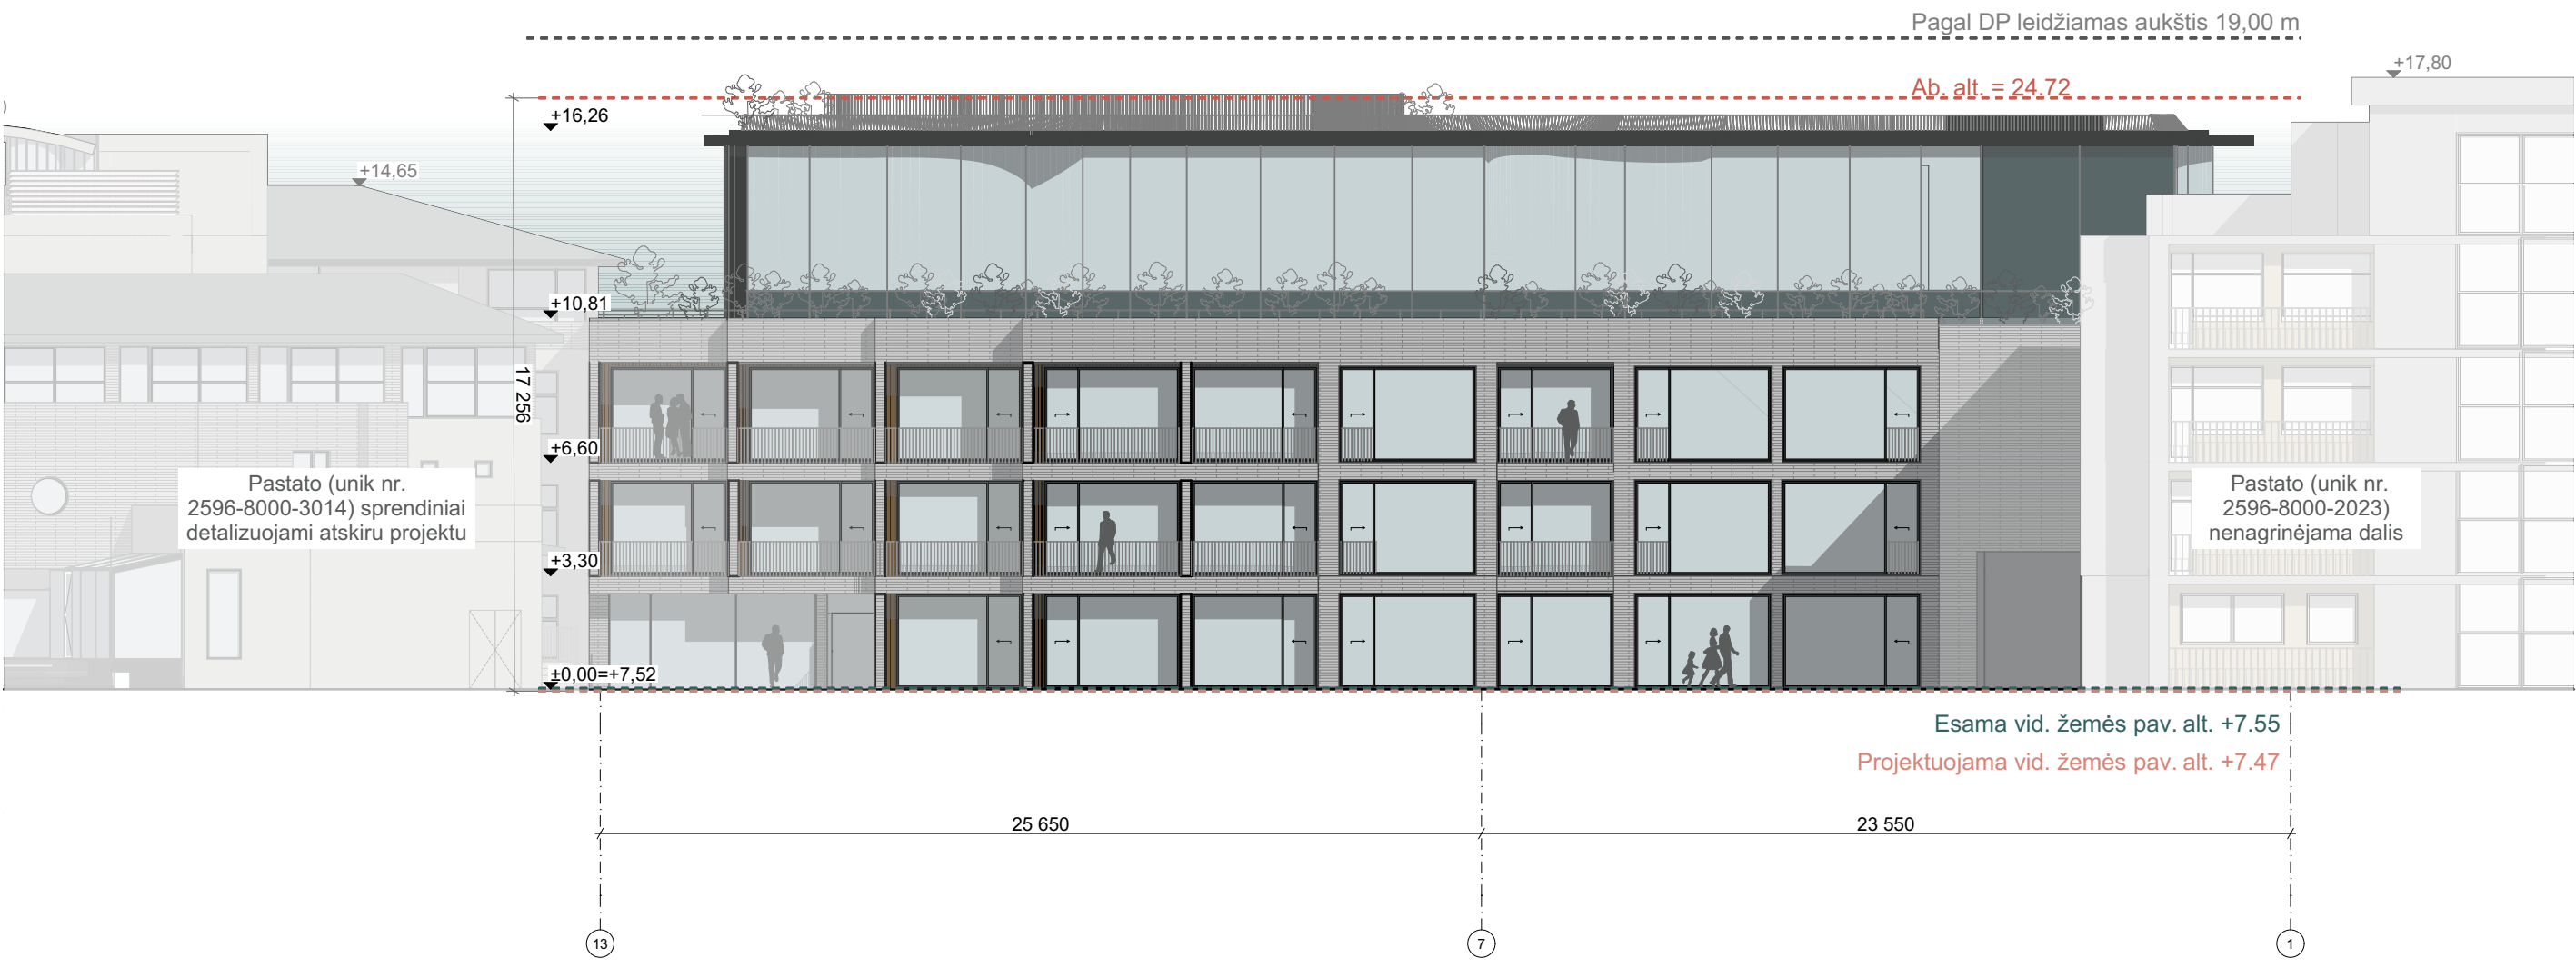

Sutartiniai žymėjimai:


Akmens, cemento arba molio ilgo formato plytelės. Spalva pilka arba smėlinė. Tikslinama TDP metu

Tinko apdaila. Spalva pilka arba smėlinė. Tikslinama TDP metu

Pastabos:

- Matmenys nurodyti milimetrais, altitudės- metrais (LAS-07)
- Balkonų atitvaros ne mažesnio kaip 1,1m aukščio;
- Stogo parepeto atitvaros ne mažesnio kaip 0,6m aukščio;
- Rekonstrukcijos metu keičiami pastato stogai, fasadų elementai bei apdaila, langai, durys ir vitrinos

0	2026-09-08	PROJEKTINIAI PASIŪLYMAI. STATYBOS LEIDIMUI				
LAIDA	IŠLEIDIMO DATA	LAIDOS STATUSAS. KEITIMO PRIEŽASTIS (JEI TAIKOMA)				
KVAL. PATV. DOK. NR.	 KONCERNO „ACHEMOS GRUPĖ“ NARYS			STATINIO PROJEKTO PAVADINIMAS Viešojo poilsio pastato, unikalus nr. 2596-8000-2023, (9.viešosios rekreacijos grupė), S.Daukanto g. 33, Palanga, rekonstrukcijos projektas, padalijant ir keičiant paskirtį į viešbučių paskirtį, (3. komercinių pastatų grupė)		
A809	PV	RAIMUNDAS LABUTIS		STATINIO NUMERIS IR PAVADINIMAS		
				(01)Viešbučio pastatas		
KVAL. PATV. DOK. NR.	uab arches info@arches.lt www.arches.lt			DOKUMENTO PAVADINIMAS		LAIDA
			Tel: +3705 271 1808 Fax: +3705 271 1807	Fasadas tarp ašių 13-1		M 1:200
A1319	PDV	EDGARAS NENIŠKIS				0
	PDA	EGLĖ DAUNORAITĖ		BRĖŽINIO ŽYMUO		LAPAS
LT	STATYTOJAS IR (ARBA) UŽSAKOVAS UAB koncernas „ACHEMOS GRUPĖ“			941P1-01-PP-SA- 12		LAPŲ
						1
						1

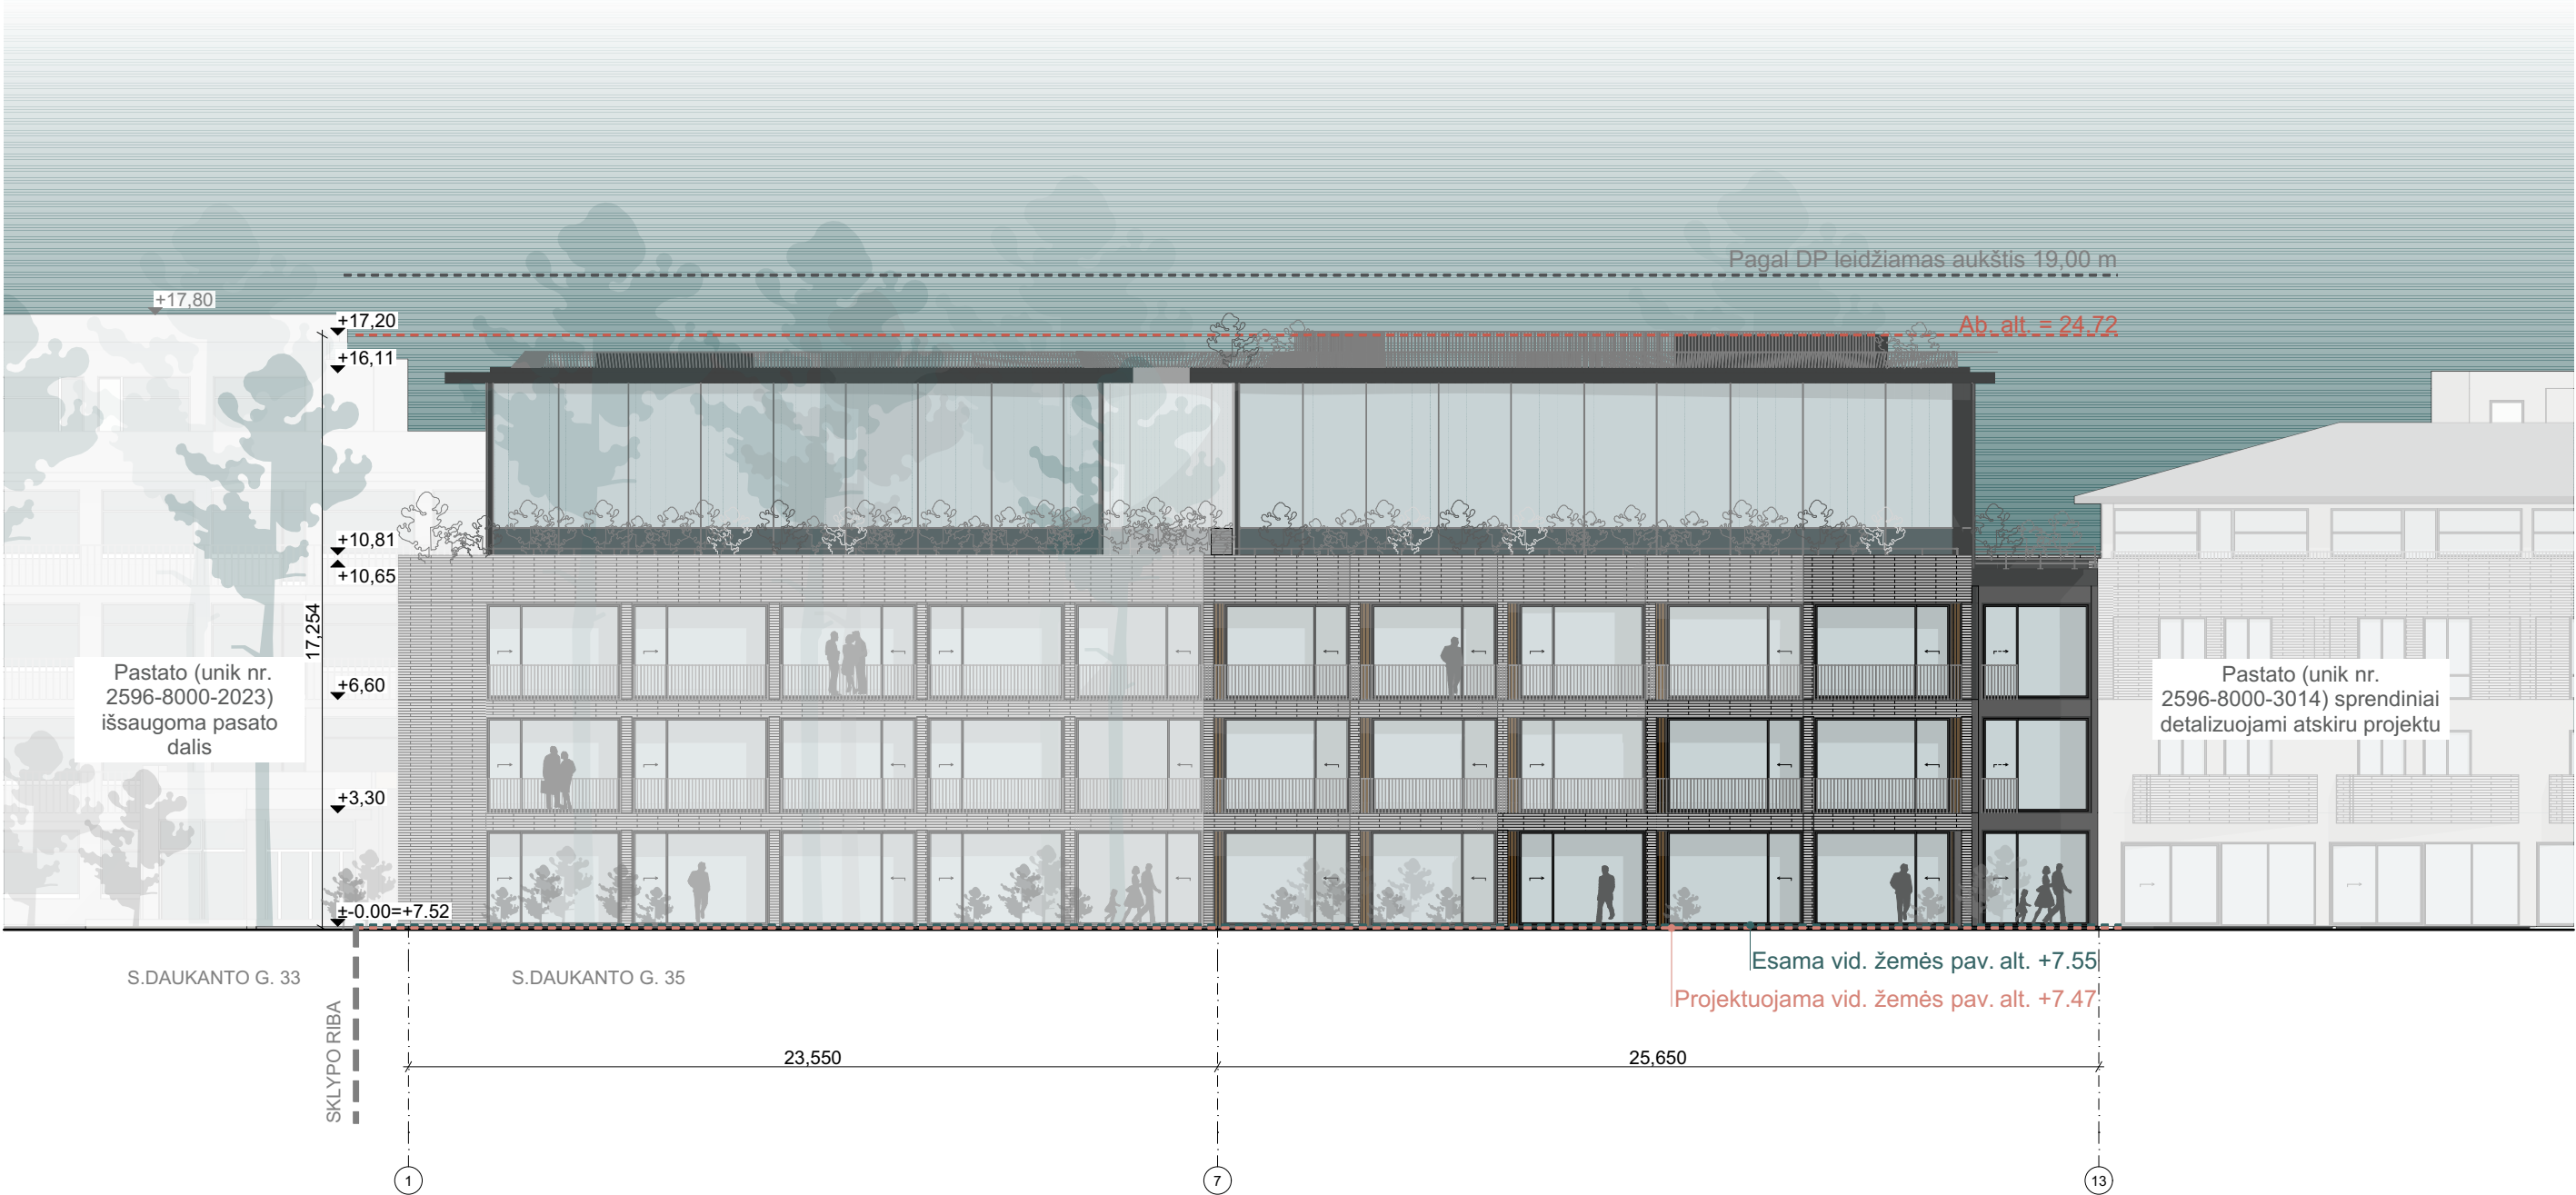

Sutartiniai žymėjimai:

Akmens, cemento arba molio ilgo formato plytelės. Spalva pilka arba smėlinė. Tikslinama TDP metu

Tinko apdaila. Spalva pilka arba smėlinė. Tikslinama TDP metu

- Pastabos:
- Matmenys nurodyti milimetrais, altitudės- metrais (LAS-07)
 - Balkonų atitvaros ne mažesnio kaip 1,1m aukščio;
 - Stogo parepeto atitvaros ne mažesnio kaip 0,6m aukščio;
 - Rekonstrukcijos metu keičiami pastato stogai, fasadų elementai bei apdaila, langai, durys ir vitrinos

0	2026-09-08	PROJEKTINIAI PASIŪLYMAI. STATYBOS LEIDIMUI			
LAIDA	IŠLEIDIMO DATA	LAIDOS STATUSAS. KEITIMO PRIEŽASTIS (JEI TAIKOMA)			
KVAL. PATV. DOK. NR.				STATINIO PROJEKTO PAVADINIMAS Viešojo poilsio pastato, unikalus nr. 2596-8000-2023, (9.viešosios rekreacijos grupė), S.Daukanto g. 33, Palanga, rekonstrukcijos projektas, padalijant ir keičiant paskirtį į viešbučių paskirtį, (3. komercinių pastatų grupė)	
A809	PV	RAIMUNDAS LABUTIS		STATINIO NUMERIS IR PAVADINIMAS (01)Viešbučio pastatas	
KVAL. PATV. DOK. NR.	uab arches info@arches.lt www.arches.lt			DOKUMENTO PAVADINIMAS Fasadas tarp ašių 1-13	LAIDA 0
A1319	PDV	EDGARAS NENIŠKIS		BRĖŽINIO ŽYMUO 941P1-01-PP-SA- 13	LAPAS 1
	PDA	EGLĖ DAUNORAITĖ			
LT	STATYTOJAS IR (ARBA) UŽSAKOVAS UAB koncernas „ACHEMOS GRUPĖ“				LAPŲ 1