


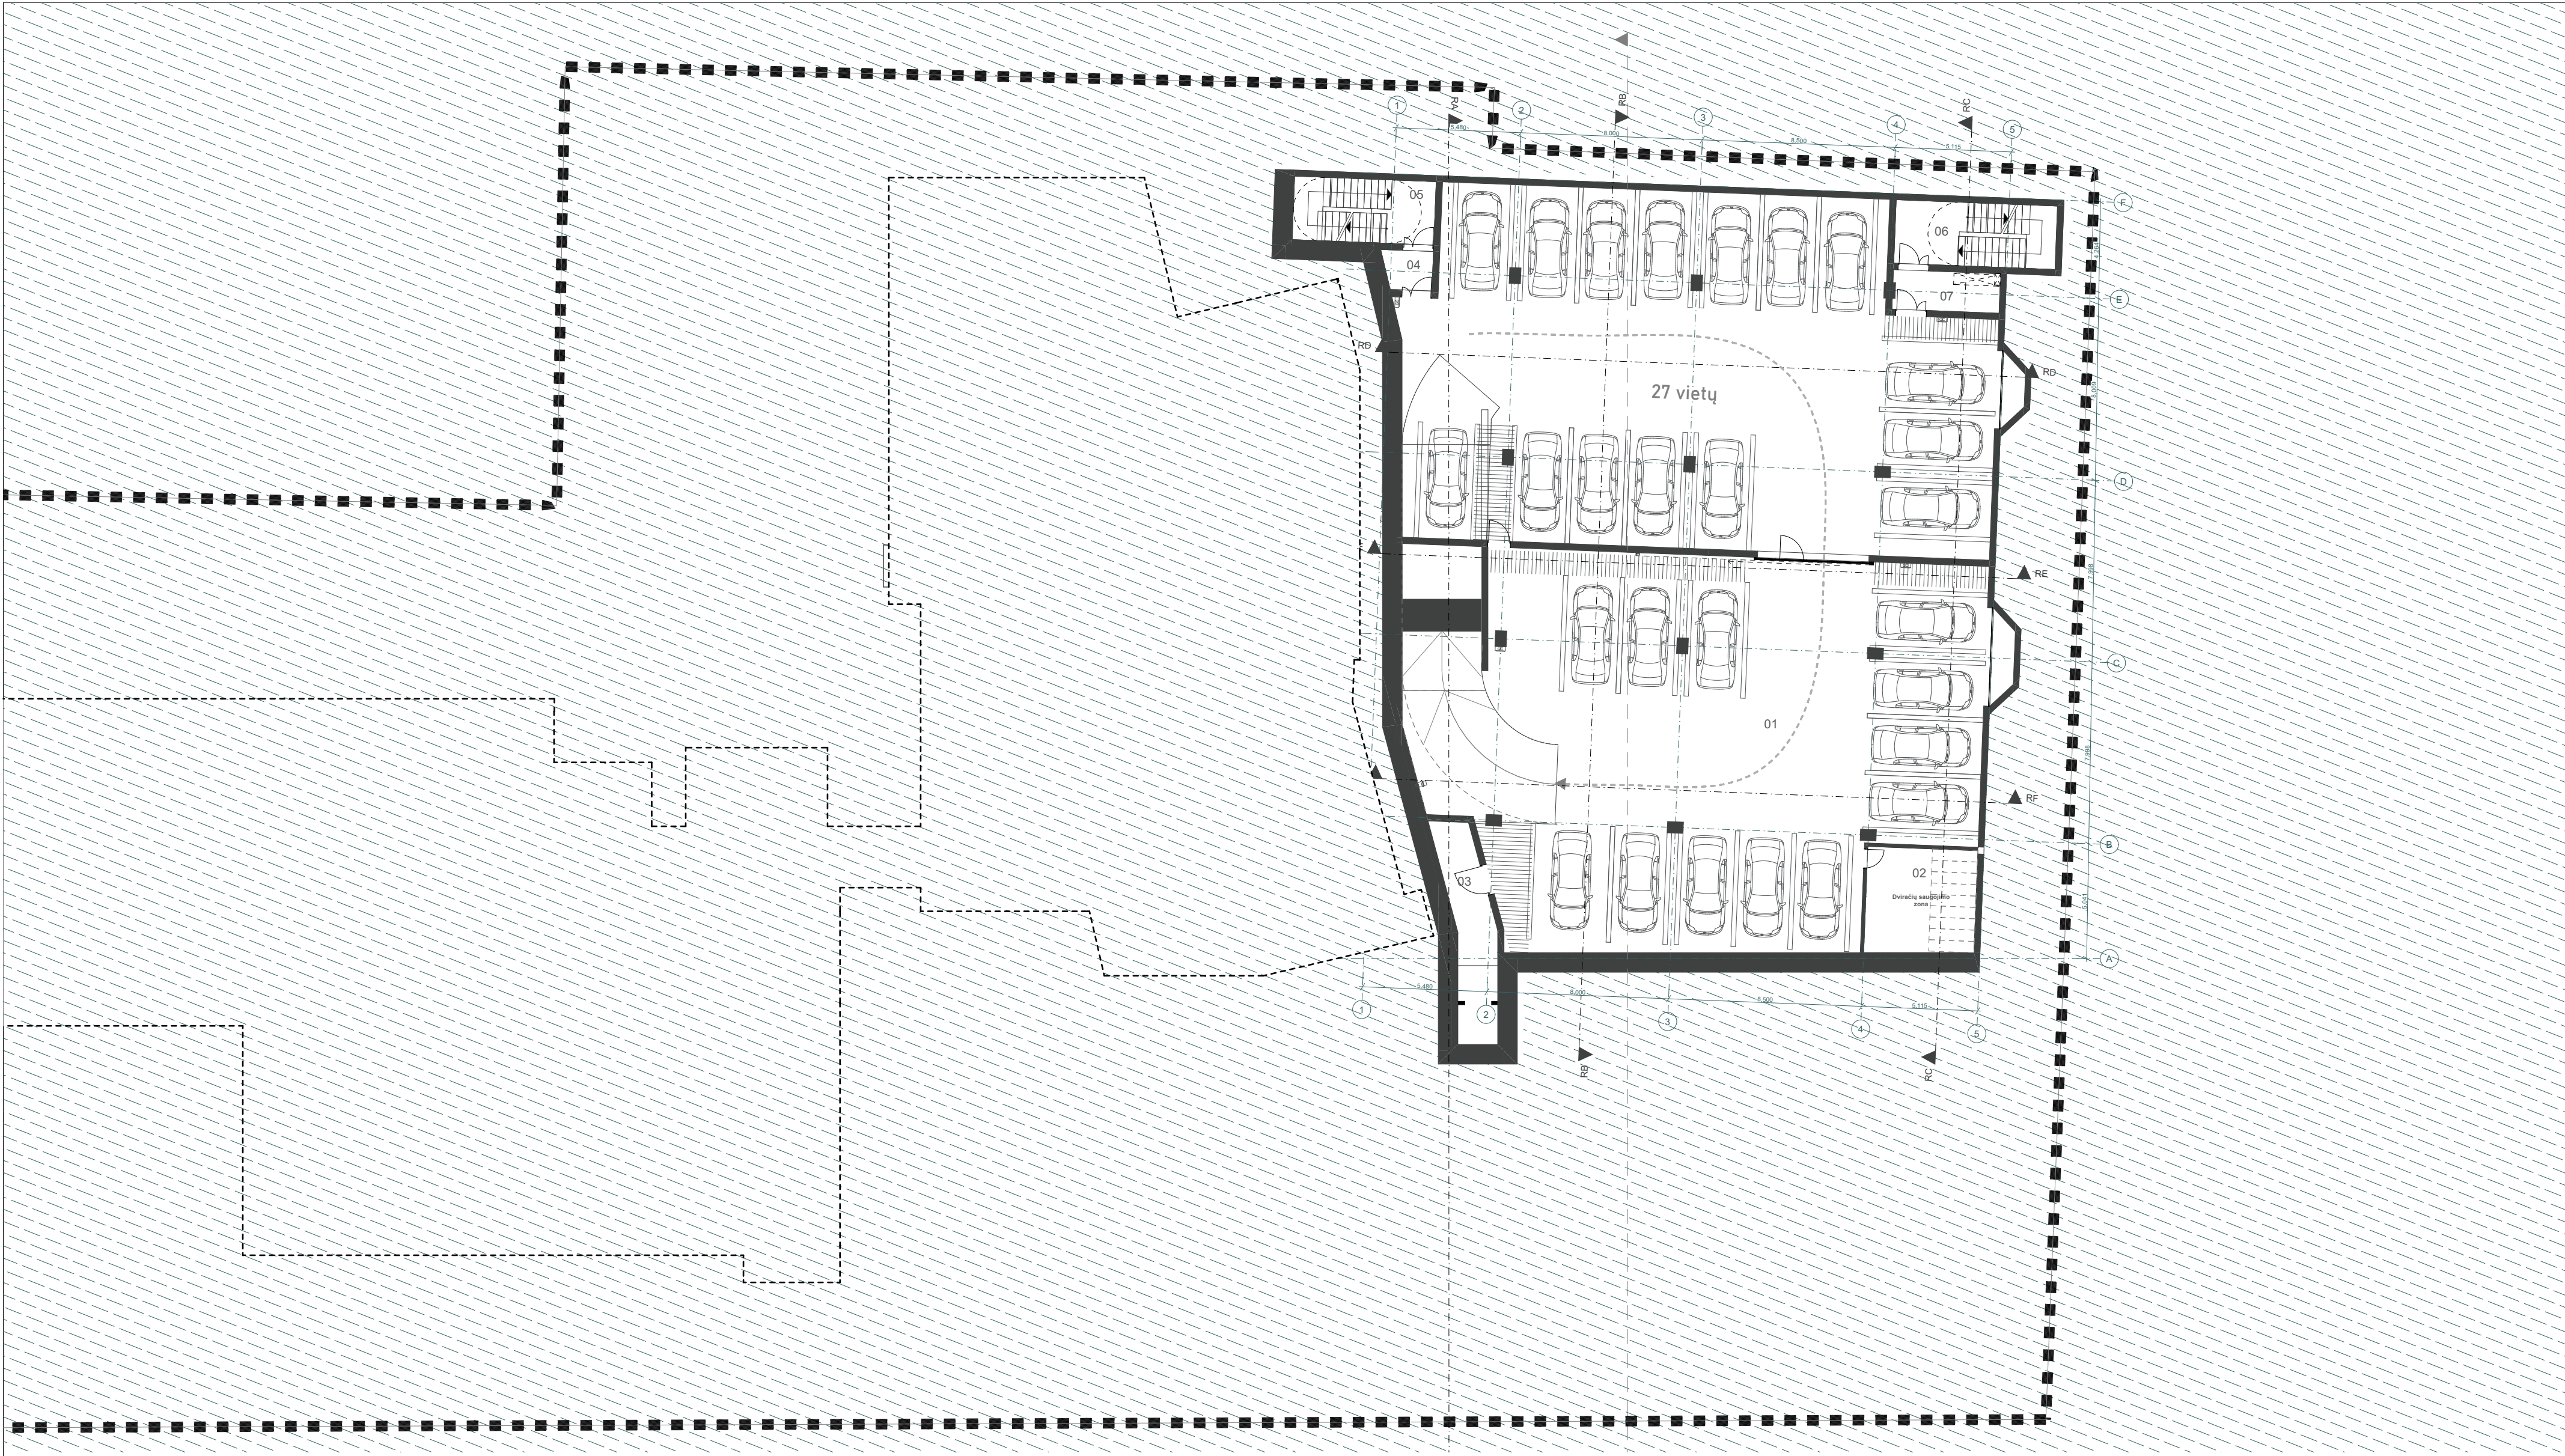


-2 aukšto patalpų eksplikacija

	PATALPOS PAVADAINIMAS	m2
01	Požeminė automobilių aikštelė	755,2
02	Dvirazių saugojimo zona	22,2
03	Holas	13,0
04	Holas	3,7
05	Laiptinė	9,6
06	Laiptinė	12,6
07	Holas	8,4
	824,7 m²	


Sutarminiai žymėjimai:
griauamos sienos
esamos sienos
projektuojamos sienos

Rekonstrukcijos metu -1 aukšte projektuojamas plotas	819 m²
--	--------

Pastabos:
patalpų plotai gali kisti tikslinant inžinerinius
sprendinius TDP stadijoje.

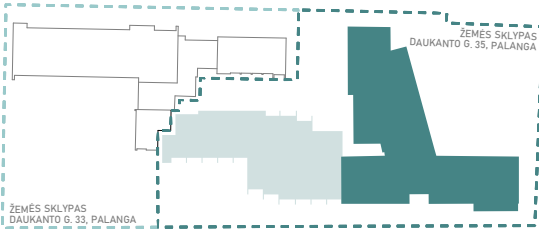

0	2026-09-08	PROJEKTINIAI PASIŪLYMAI. STATYBOS LEIDIMUI			
LAIDA	IŠLEIDIMO DATA	LAIDOS STATUSAS. KEITIMO PRIEŽASTIS (JEI TAIKOMA)			
KVAL. PATV. DOK. NR.	 KONCERNO „ACHEMOS GRUPE“ NARYS		STATINIO PROJEKTO PAVADINIMAS Viešbučių paskirties pastato, unikalus nr. 2596-8000-3014, (4.komercinių pastatų grupė), S.Daukanto g. 35, Palangoje, įrengiant automobilių stovėjimo vietų patalpas, rekonstravimo projektas		
A809	PV	RAIMUNDAS LABUTIS	STATINIO NUMERIS IR PAVADINIMAS (01)Viešbučio pastatas		
KVAL. PATV. DOK. NR.	uab arches info@arches.lt www.arches.lt		DOKUMENTO PAVADINIMAS -2 aukšto planas		
A1319	PDV	EDGARAS NENIŠKIS	M 1:200	0	
	PDA	EGLĖ DAUNORAITĖ			
LT	STATYTOJAS IR (ARBA) UŽSAKOVAS		BRĖŽINIO ŽYMUO 941P2-01-PP-SA- 01	LAPAS 1	
	UAB koncernas „ACHEMOS GRUPE“				LAPŲ 1

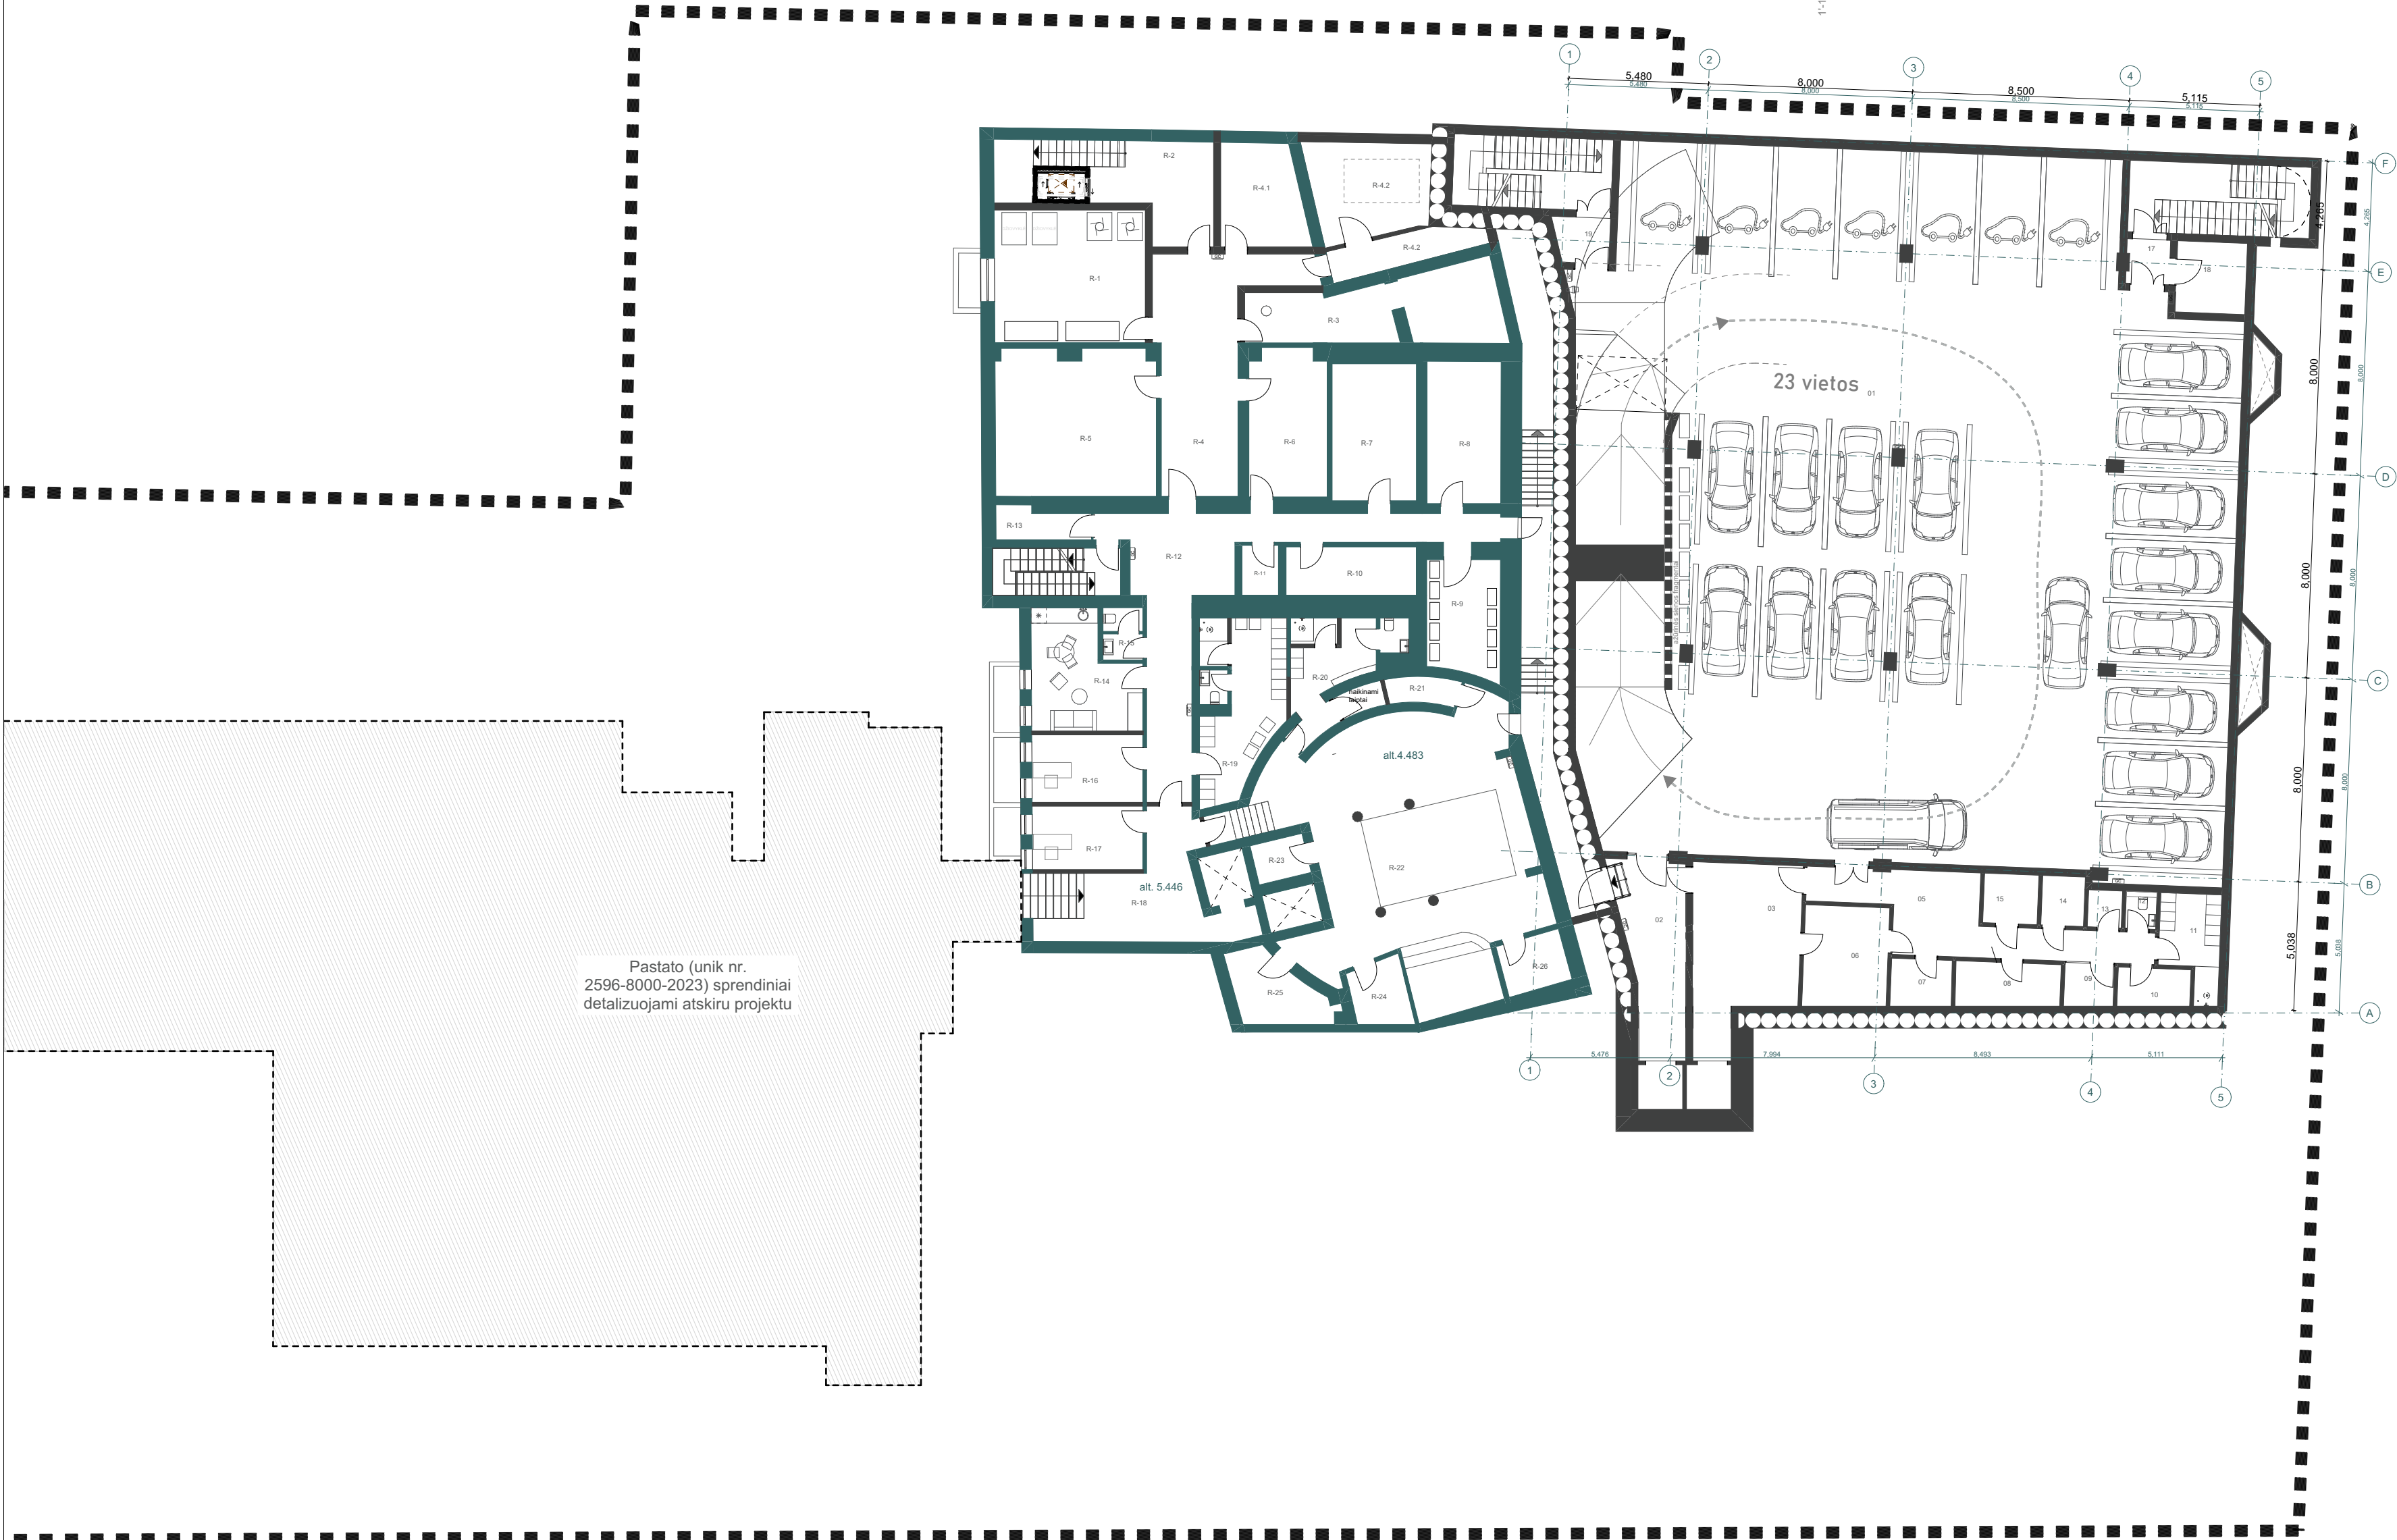


-1 aukšto patalpų eksplikacija			-1 aukšto patalpų eksplikacija			-1 aukšto patalpų eksplikacija		
PATALPOS PAVADINIMAS		m2	PATALPOS PAVADINIMAS		m2	PATALPOS PAVADINIMAS		m2
01	Požeminė automobilių aikštelė	679,0	R-1	Skalbykla	32,5	R-15	Personalo persirengimo pat.	21,2
02	Lifto holas	20,2	R-2	Tiekimo pat.	13,9	R-16	Personalo pat.	11,4
03	Lifto holas	25,1	R-3	Nešvarių skalbinių pat.	23,6	R-17	Holas	24,9
05	Holas	24,5	R-4	Holas	32,8	R-18	Personalo pat.	10,7
06	Pagalbinė pat.	13,2	R-4.1	Vandens įvado patalpa	12,8	R-19	Baseino pat.	97,4
07	Maisto ruošimo pat.	4,7	R-4.2	Dyzelgeneratoriaus patalpa	17,0	R-20	Pagalbinė pat.	2,9
08	Maisto ruošimo pat.	7,3	R-4.2	Pagalbinė patalpa	7,0	R-21	Pirtis	3,3
09	Pagalbinė pat.	3,3	R-5	Ventiliatorinė	35,8	R-22	Pirtis	5,2
10	Pagalbinė pat.	4,5	R-6	Švarių skalbinių pat.	17,4	R-23	Pagalbinė patalpa	5,4
11	Persirengimo pat.	8,5	R-7	Pagalbinė pat.	17,7	R-24	persirengimo pat.	15,4
12	San. mazgas	2,0	R-8	Ūkio dalies vadovo pat.	16,1	R-25	Pirtis	7,2
13	Pagalbinė pat.	2,2	R-9	Pagalbinė pat.	13,1			1 340,4 m²
14	Šaldymo kamera	3,5	R-10	Pagalbinė pat.	9,8			
15	Šaldymo kamera	4,4	R-11	Pagalbinė pat.	2,8			
17	Holas	3,1	R-12	Holas	40,7			
18	Ventiliatorinė	7,6	R-13	Sandėliavimo pat.	4,5			
19	Holas	3,7	R-14	Personalo pat.	21,1			

Sutarminiai žymėjimai:


- griauamos sienos
- esamos sienos
- projektuojamos sienos

Rekonstrukcijos metu -1 aukšte projektuojamas plotas 824,9 m²

Pastabos:
patalpų plotai gali kisti tikslinant inžinerinius sprendinius TDP studijoje.

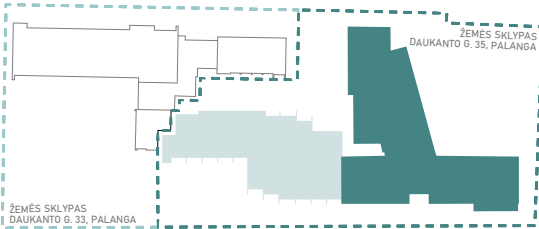

0		2026-09-08		PROJEKTINIAI PASIŪLYMAI. STATYBOS LEIDIMUI	
LAIDA		IŠLEIDIMO DATA		LAIDOS STATUSAS. KEITIMO PRIEŽASTIS (JEI TAIKOMA)	
KVAL. PATV. DOK. NR.		PROJEKTŲ CENTRAS KONCERNO „ACHEMOS GRUPE“ NARYS		STATINIO PROJEKTO PAVADINIMAS Viešbučių paskirties pastato, unikalus nr. 2596-8000-3014, (4.komercinių pastatų grupė), S.Daukanto g. 35, Palangoje, įrengiant automobilių stovėjimo vietų patalpas, rekonstravimo projektas	
A809		PV		STATINIO NUMERIS IR PAVADINIMAS (01)Viešbučio pastatas	
KVAL. PATV. DOK. NR.		uab arches info@arches.lt www.arches.lt		DOKUMENTO PAVADINIMAS -1 aukšto planas	
A1319		PDV		M 1:200	
		PDA		BREŽINIO ŽYMUO	
LT		STATYTOJAS IR (ARBA) UŽSAKOVAS UAB koncernas „ACHEMOS GRUPE“		941P2-01-PP-SA- 02	
				LAIDA	
				(01)Viešbučio pastatas	
				DOKUMENTO PAVADINIMAS	
				-1 aukšto planas	
				M 1:200	
				0	
				LAPAS	
				1	
				LAPŲ	
				1	

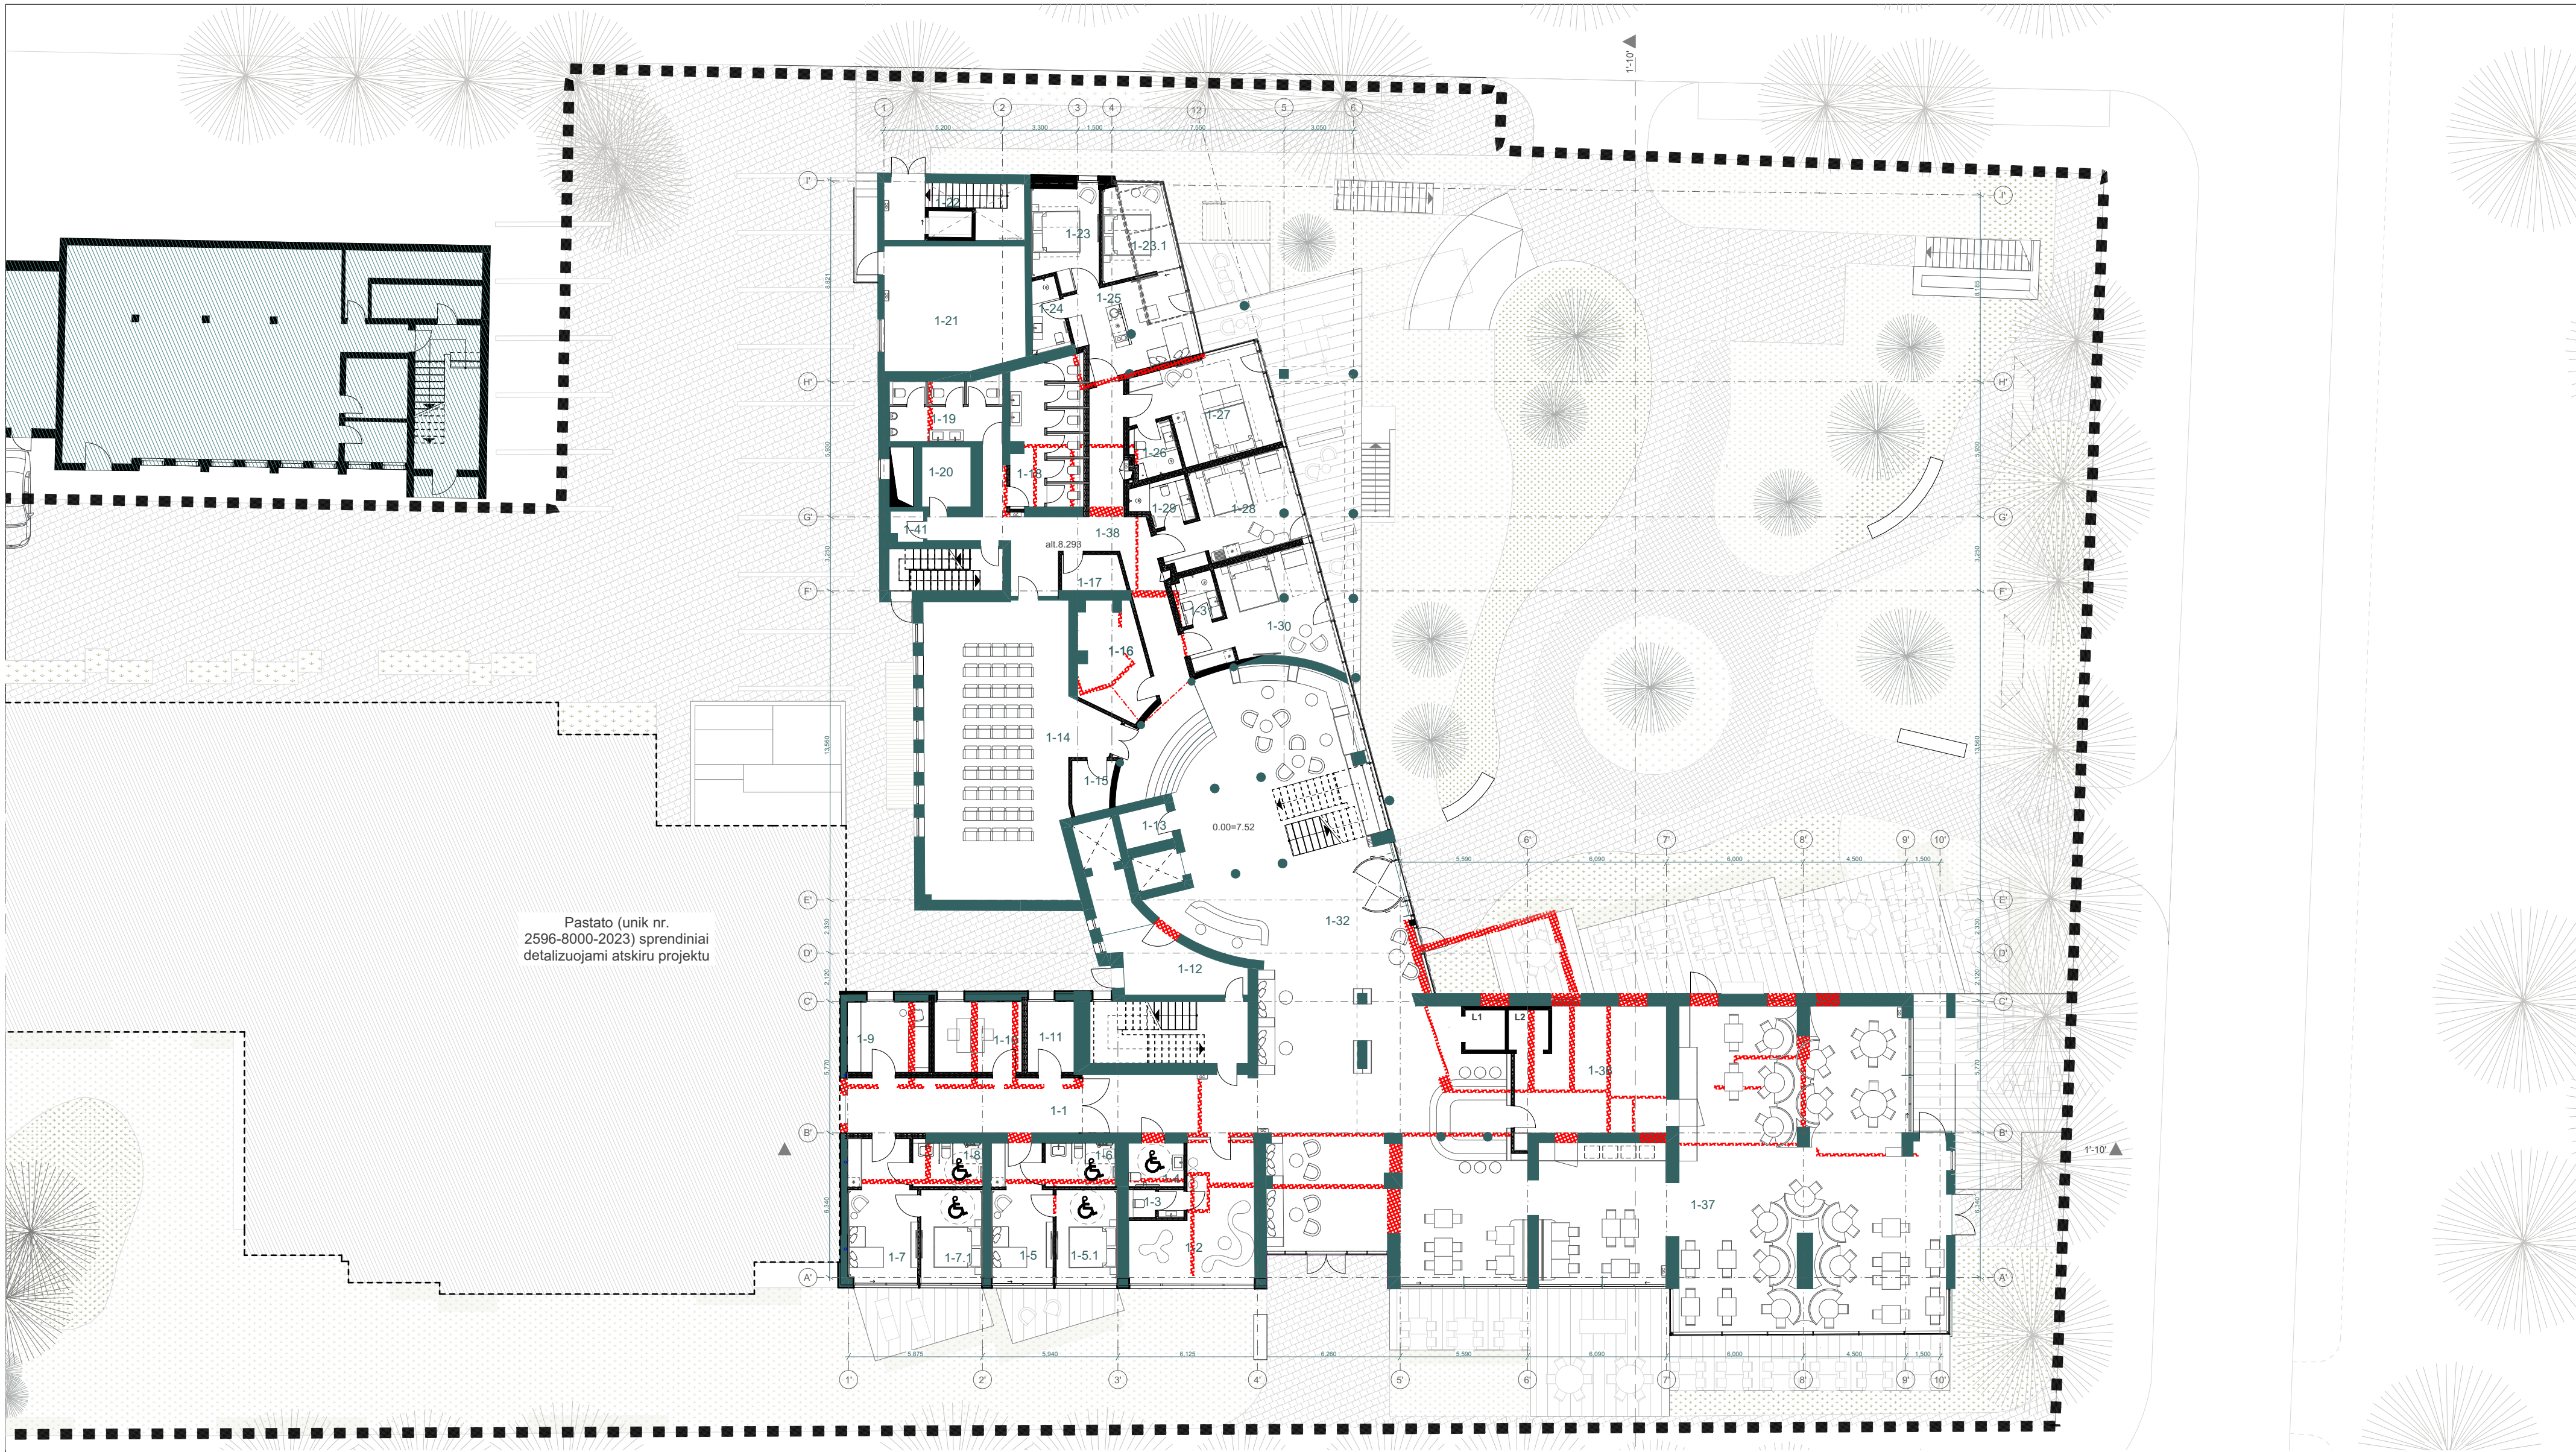

Pirmo aukšto patalpų eksplikacija

PATALPOS PAVADINIMAS	m2
1-1 Holas	44,5
1-2 Vaikų kambarys	23,2
1-3 WC	4,3
1-4 ŽN WC	4,6
1-5 Viešbučio numeris	14,5
1-5.1 Kambarys	10,0
1-6 San. mazgas	5,8
1-7 Viešbučio numeris	17,3
1-7.1 Kambarys	10,1
1-8 San. mazgas	5,9
1-9 Gyd. kabinetas	11,0
1-10 Kabinetas	11,9
1-11 Skydinė	6,3
1-12 Holas	17,3
1-13 Lagaminų pat.	3,2

Pirmo aukšto patalpų eksplikacija

PATALPOS PAVADINIMAS	m2
1-14 Konferencijų salė	88,0
1-15 Pagalbinė pat.	3,9
1-16 Pagalbinė pat.	13,6
1-17 Pagalbinė pat.	4,2
1-18 Moterų WC	20,2
1-19 Vyrų WC	13,2
1-20 Skydinė	5,6
1-21 Katilinė	33,3
1-22 Tiekimo patalpa	15,5
1-23 Viešbučio kambarys	12,4
1-23.1 Viešbučio kambarys	11,8
1-24 San. mazgas	4,3
1-25 Viešbučio kambarys	19,8
1-26 San. mazgas	4,4
1-27 Viešbučio numeris	22,6

Pirmo aukšto patalpų eksplikacija

PATALPOS PAVADINIMAS	m2
1-28 Viešbučio numeris	21,4
1-29 San. mazgas	4,5
1-30 Viešbučio numeris	24,4
1-31 San. mazgas	3,8
1-32 Holas	206,2
1-36 Virtuvė	25,9
1-37 Restoranas	231,6
1-38 Holas	38,8
1-39 Virtuvė	5,8
1-40 lifto holas	4,2
1-41 Sandėlis	1,8

1 031,1 m²

Sutariniai žymėjimai:


- griauamos sienos
- esamos sienos
- projektuojamos sienos

Rekonstrukcijos metu 1 aukšte projektuojamas plotas 65,85 m²

Pastabos:
patalpų plotai gali kisti tikslinant inžinerinius sprendinius TDP stadijoje.

SUTARTINIAI ŽYMĖJIMAI:

- SKLYPO RIBA

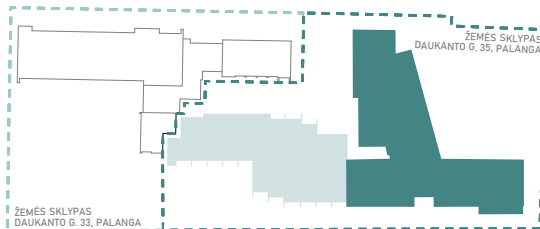

0	2026-09-08	PROJEKCTINIAI PASIŪLYMAI. STATYBOS LEIDIMUI
LAIDA	IŠLEIDIMO DATA	LAIDOS STATUSAS. KEITIMO PRIEŽASTIS (JEI TAIKOMA)
KVAL. PATV. DOK. NR.	 KONCERNO „ACHEMOS GRUPE“ NARYS	STATINIO PROJEKTO PAVADINIMAS Viešbučių paskirties pastato, unikalus nr. 2596-8000-3014, (4.komercinių pastatų grupė), S.Daukanto g. 35, Palangoje, įrengiant automobilių stovėjimo vietų patalpas, rekonstravimo projektas
A809	PV	RAIMUNDAS LABUTIS
KVAL. PATV. DOK. NR.	uab arches info@arches.lt www.arches.lt	STATINIO NUMERIS IR PAVADINIMAS (01)Viešbučio pastatas
A1319	PDV	EDGARAS NENIŠKIS
	PDA	EGLĖ DAUNORAITĖ
LT	STATYTOJAS IR (ARBA) UŽSAKOVAS UAB koncernas „ACHEMOS GRUPE“	BRĖŽINIO ŽYMUO 941P2-01-PP-SA- 03
		LAPAS LAPŲ 1 1



Antro aukšto patalpų eksplikacija			Antro aukšto patalpų eksplikacija			Antro aukšto patalpų eksplikacija			Antro aukšto patalpų eksplikacija		
PATALPOS PAVADINIMAS	m2		PATALPOS PAVADINIMAS	m2		PATALPOS PAVADINIMAS	m2		PATALPOS PAVADINIMAS	m2	
2-1 Holas	120,2		2-16 Koridorius	7,7		2-32 Viešbučio kambarys	37,8		2-48 San. mazgas	4,1	
2-1.1 Holas	74,0		2-17 Tambūras	9,8		2-33 Viešbučio kambarys	22,1		2-49 Tambūras	3,5	
2-2 Pagalbinė pat.	3,3		2-18 Virtuvė	9,1		2-34 Viešbučio kambarys	5,4		2-50 Viešbučio kambarys	11,5	
2-3 Viešbučio kambarys	27,9		2-19 Viešbučio kambarys	13,6		2-35 San. mazgas	4,1		2-51 San. mazgas	4,2	
2-4 San. mazgas	4,6		2-20 San. mazgas	3,5		2-36 Viešbučio kambarys	21,2		2-52 Pagalbinė pat.	4,5	
2-5 Viešbučio kambarys	12,8		2-21 Viešbučio kambarys	19,3		2-37 Viešbučio kambarys	5,6		2-53 Kambarynių poilsio zona	9,7	
2-6 San. mazgas	3,2		2-22 San. mazgas	3,6		2-38 Viešbučio kambarys	21,8		2-54 Koridorius	17,4	
2-7 Viešbučio kambarys	14,5		2-23 Viešbučio kambarys	15,2		2-39 San. mazgas	4,1		2-55 San. mazgas	2,9	
2-8 San. mazgas	3,5		2-24 Pagalbinė pat.	7,0		2-40 Viešbučio kambarys	5,8				
2-9 Pagalbinė pat.	3,5		2-25 Koridorius	4,0		2-41 Viešbučio kambarys	15,1				
2-10 Koridorius	11,7		2-26 Viešbučio kambarys	19,1		2-42 San. mazgas	3,4				
2-11 Archyvas	1,7		2-27 San. mazgas	4,5		2-43 Viešbučio kambarys	26,7				
2-12 Viešbučio kambarys	20,7		2-28 Viešbučio kambarys	12,6		2-44 San. mazgas	4,1				
2-13 San. mazgas	3,6		2-29 Viešbučio kambarys	9,4		2-45 Viešbučio kambarys	26,8				
2-14 Viešbučio kambarys	28,2		2-30 San. mazgas	8,0		2-46 San. mazgas	4,1				
2-15 San. mazgas	4,6		2-31 Viešbučio kambarys	12,0		2-47 Viešbučio kambarys	28,6				

Pastabos:
patalpų plotai gali kisti tikslinant inžinerinius
sprendinius TDP stadijoje.

SUTARTINIAI ŽYMĖJIMAI:
■■■■■ SKLYPO RIBA


790,9 m²

RAIMUNDAS LABUTIS

DAUKANTO G. 35, PALANGA

ŽEMĖS SAVIŠRAS
DAUKANTO G. 35, PALANGA


0	2026-09-08	PROJEKTINIAI PASIŪLYMAI. STATYBOS LEIDIMUI			
LAIDA	IŠLEIDIMO DATA	LAIDOS STATUSAS. KEITIMO PRIEŽASTIS (JEI TAIKOMA)			
KVAL. PATV. DOK. NR.	 PROJEKTU CENTRAS KONCERNO „ACHEMOS GRUPĖ“ NARYS			STATINIO PROJEKTO PAVADINIMAS Viešbučių paskirties pastato, unikalus nr. 2596-8000-3014, (4 komercinių pastatų grupė), S.Daukanto g. 35, Palangoje, įrengiant automobilių stovėjimo vietų patalpas, rekonstravimo projektas	
A809	PV	RAIMUNDAS LABUTIS	STATINIO NUMERIS IR PAVADINIMAS (01)Viešbučio pastatas		
KVAL. PATV. DOK. NR.	uab arches info@arches.lt www.arches.lt		DOKUMENTO PAVADINIMAS		LAIDA
			2 aukšto planas		M 1:200 0
A1319	PDV	EDGARAS NENIŠKIS			
	PDA	EGLĖ DAUNORAITĖ	BRĖŽINIO ŽYMUO		LAPAS LAPŲ
LT	STATYTOJAS IR (ARBA) UŽSAKOVAS UAB koncernas „ACHEMOS GRUPĖ“		941P2-01-PP-SA- 04		1 1

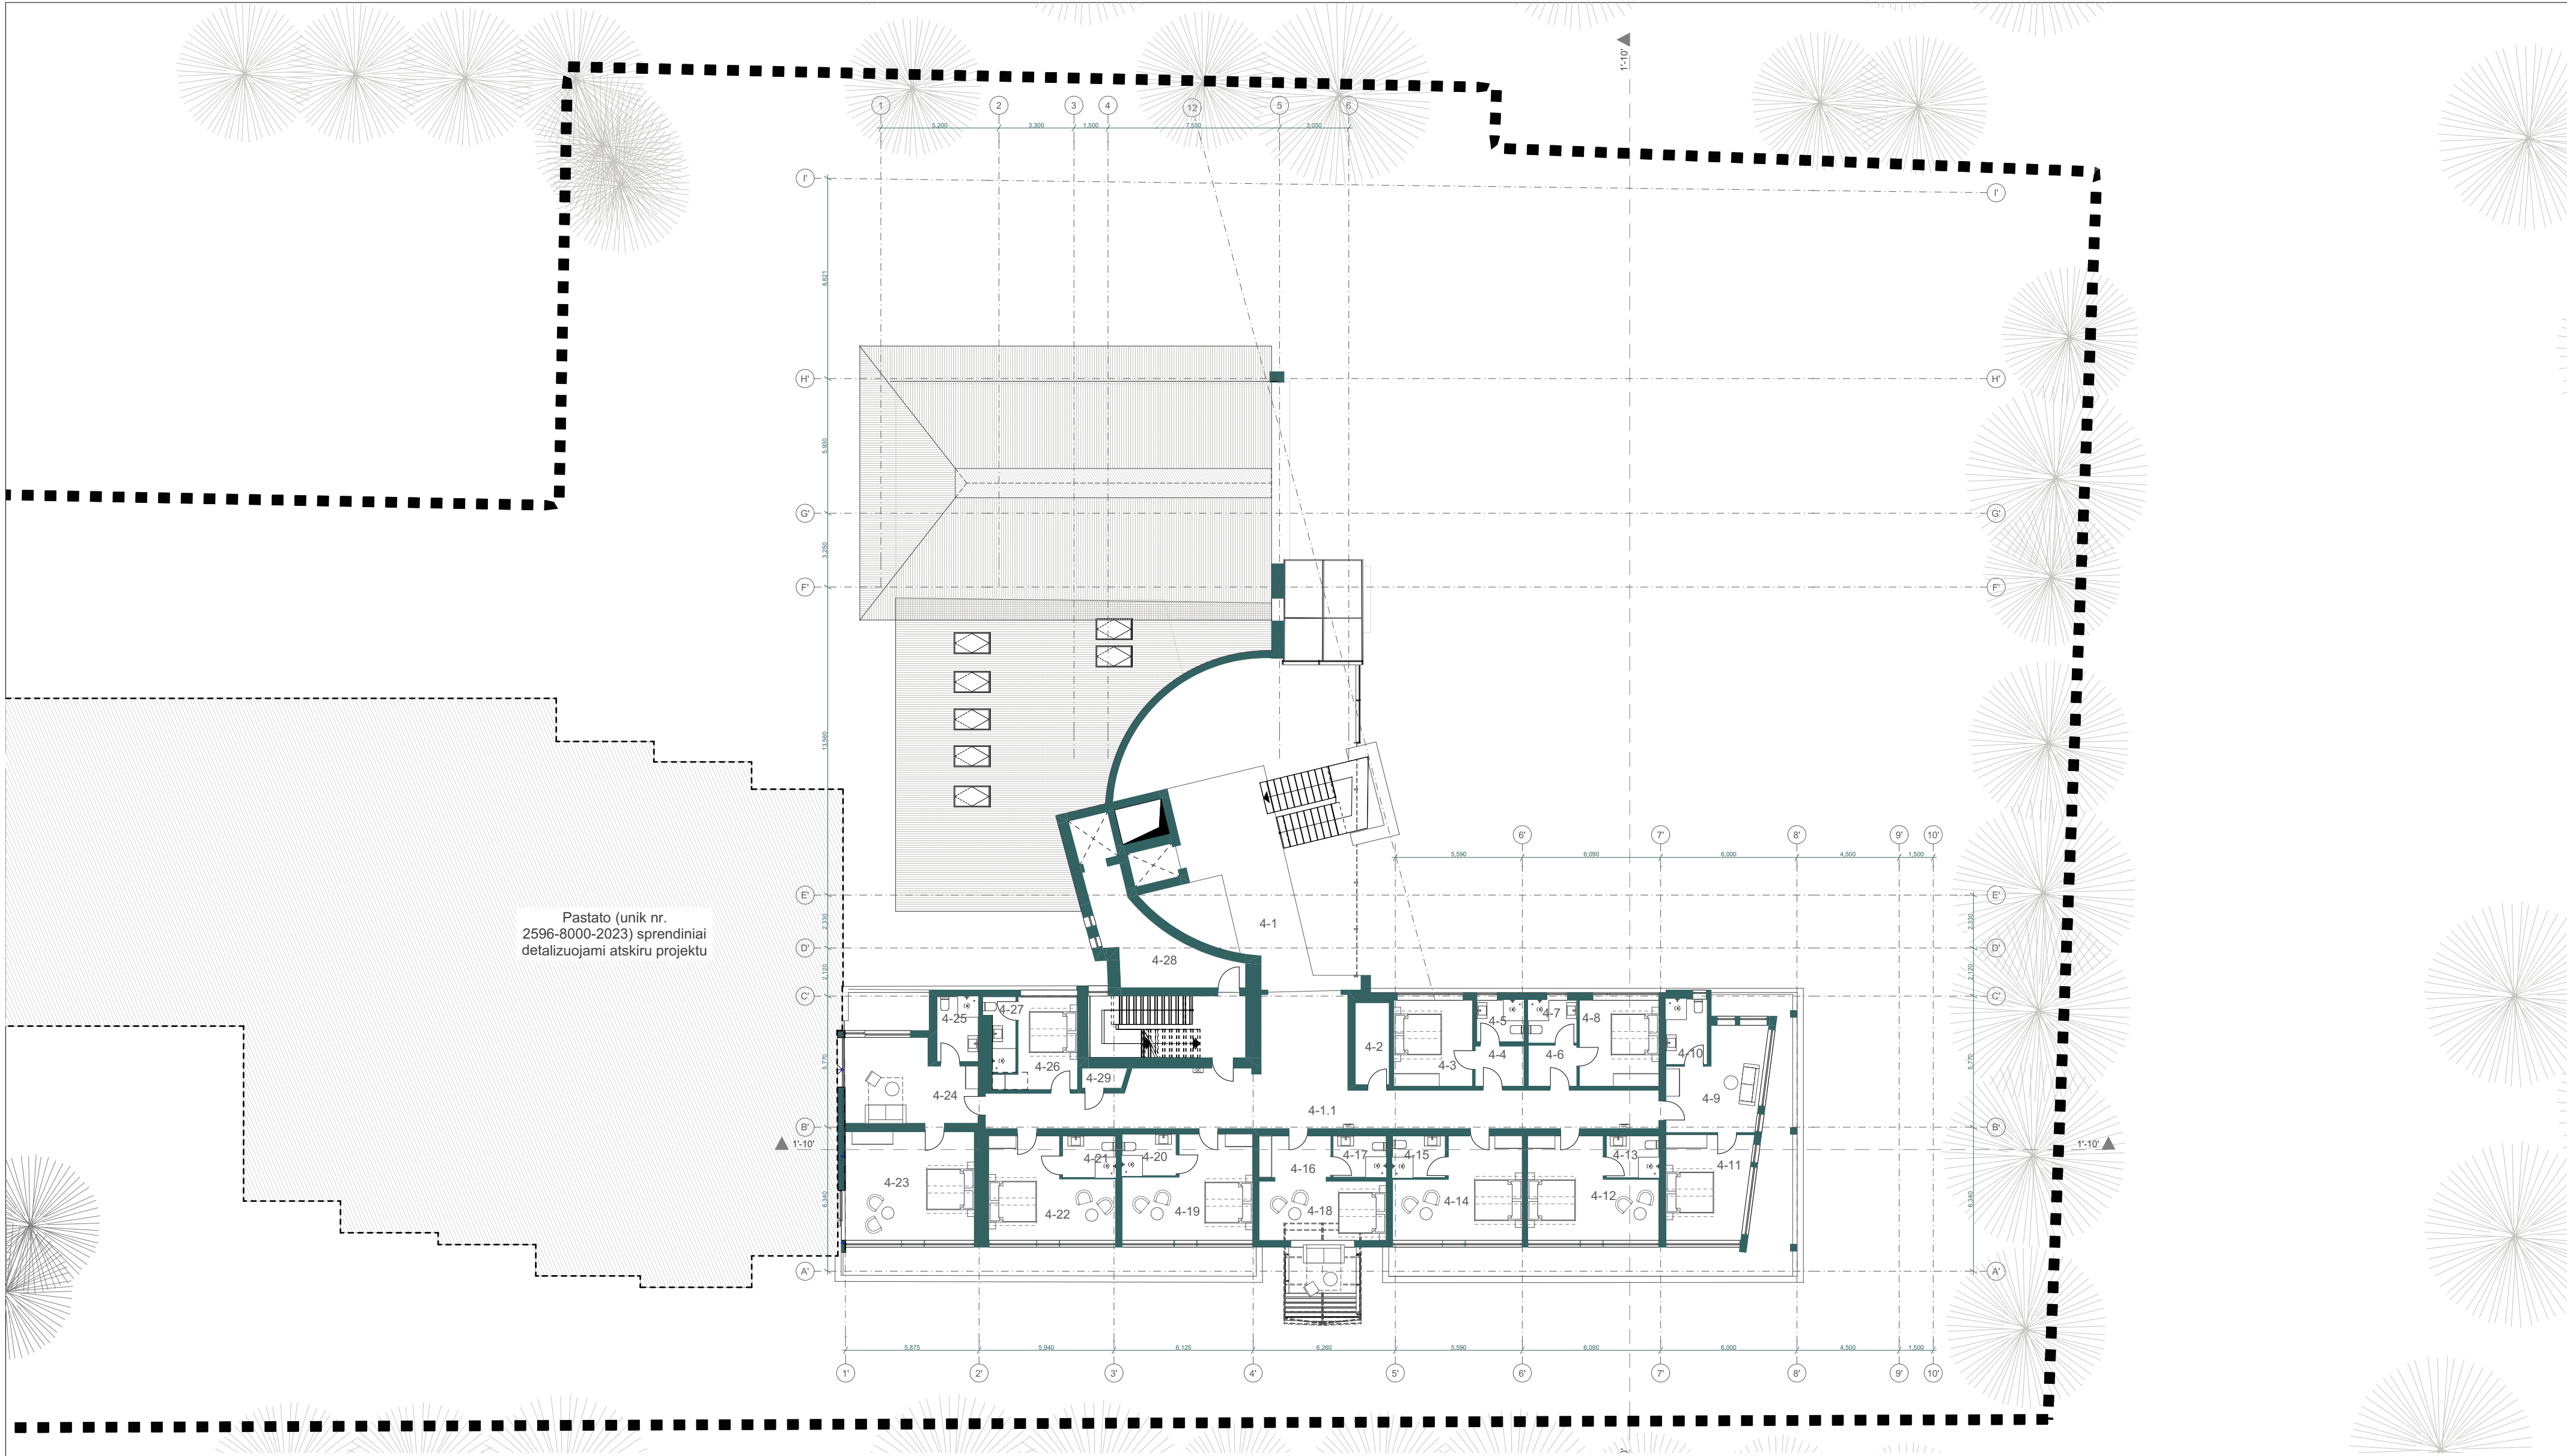


Ketvirtos aukšto patalpų eksplicija				Ketvirtos aukšto patalpų eksplicija				Ketvirtos aukšto patalpų eksplicija			
PATALPOS PAVADINIMAS		m2		PATALPOS PAVADINIMAS		m2		PATALPOS PAVADINIMAS		m2	
4-1	Holas	48,2		4-12	Viešbučio kambarys	22,6		4-24	Viešbučio kambarys	20,3	
4-1.1	Holas	58,6		4-13	San. mazgas	4,3		4-25	San. mazgas	5,2	
4-2	Kambarinių kambarys	5,4		4-14	Viešbučio kambarys	22,3		4-26	Viešbučio kambarys	10,7	
4-3	Viešbučio kambarys	13,1		4-15	San. mazgas	4,3		4-27	San. mazgas	4,5	
4-4	Tambūras	3,9		4-16	Tambūras	5,8		4-28	Pagalbinė pat.	17,2	
4-5	San. mazgas	3,8		4-17	San. mazgas	4,2		4-29	Boilerinė	1,7	
4-6	Tambūras	4,0		4-18	Viešbučio kambarys	24,2				420,5 m²	
4-7	San. mazgas	4,0		4-19	Viešbučio kambarys	23,0					
4-8	Viešbučio kambarys	13,2		4-20	San. mazgas	4,3					
4-9	Viešbučio kambarys	16,2		4-21	San. mazgas	4,2					
4-10	San. mazgas	5,2		4-22	Viešbučio kambarys	22,6					
4-11	Viešbučio kambarys	16,4		4-23	Viešbučio kambarys	27,1					

Pastabos:
patalpų plotai gali kisti tikslinant inžinerinius sprendinius TDP stadijoje.

SUTARTINIAI ŽYMĖJIMAI:
■■■■ SKLYPO RIBA

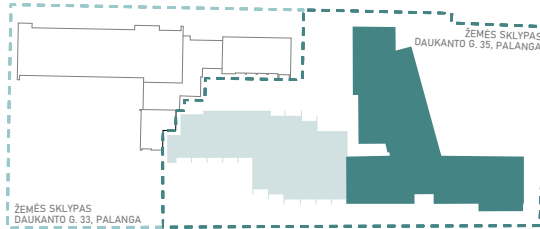

0		2026-09-08		PROJEKCTINIAI PASIŲLYMAI. STATYBOS LEIDIMUI			
LAIDA		IŠLEIDIMO DATA		LAIDOS STATUSAS. KEITIMO PRIEŽASTIS (JEI TAIKOMA)			
KVAL. PATV. DOK. NR.		 PROJEKTU CENTRAS KONCERNO „ACHEMOS GRUPE“ NARYS		STATINIO PROJEKTO PAVADINIMAS Viešbučių paskirties pastato, unikalus nr. 2596-8000-3014, (4.komercinių pastatų grupė), S.Daukanto g. 35, Palangoje, įrengiant automobilių stovėjimo vietų patalpas, rekonstravimo projektas			
A809		PV		RAIMUNDAS LABUTIS		STATINIO NUMERIS IR PAVADINIMAS (01)Viešbučio pastatas	
KVAL. PATV. DOK. NR.		uab arches		info@arches.lt www.arches.lt		Tel: +3705 271 1808 Fax: +3705 271 1807	
A1319		PDV		EDGARAS NENIŠKIS		DOKUMENTO PAVADINIMAS 4 aukšto planas	
		PDA		EGLĖ DAUNORAITĖ		M 1:200	
				STATYTOJAS IR (ARBA) UŽSAKOVAS		LAPAS	
LT				UAB koncernas „ACHEMOS GRUPE“		LAPŲ	
						941P2-01-PP-SA- 06	
						1	
						1	

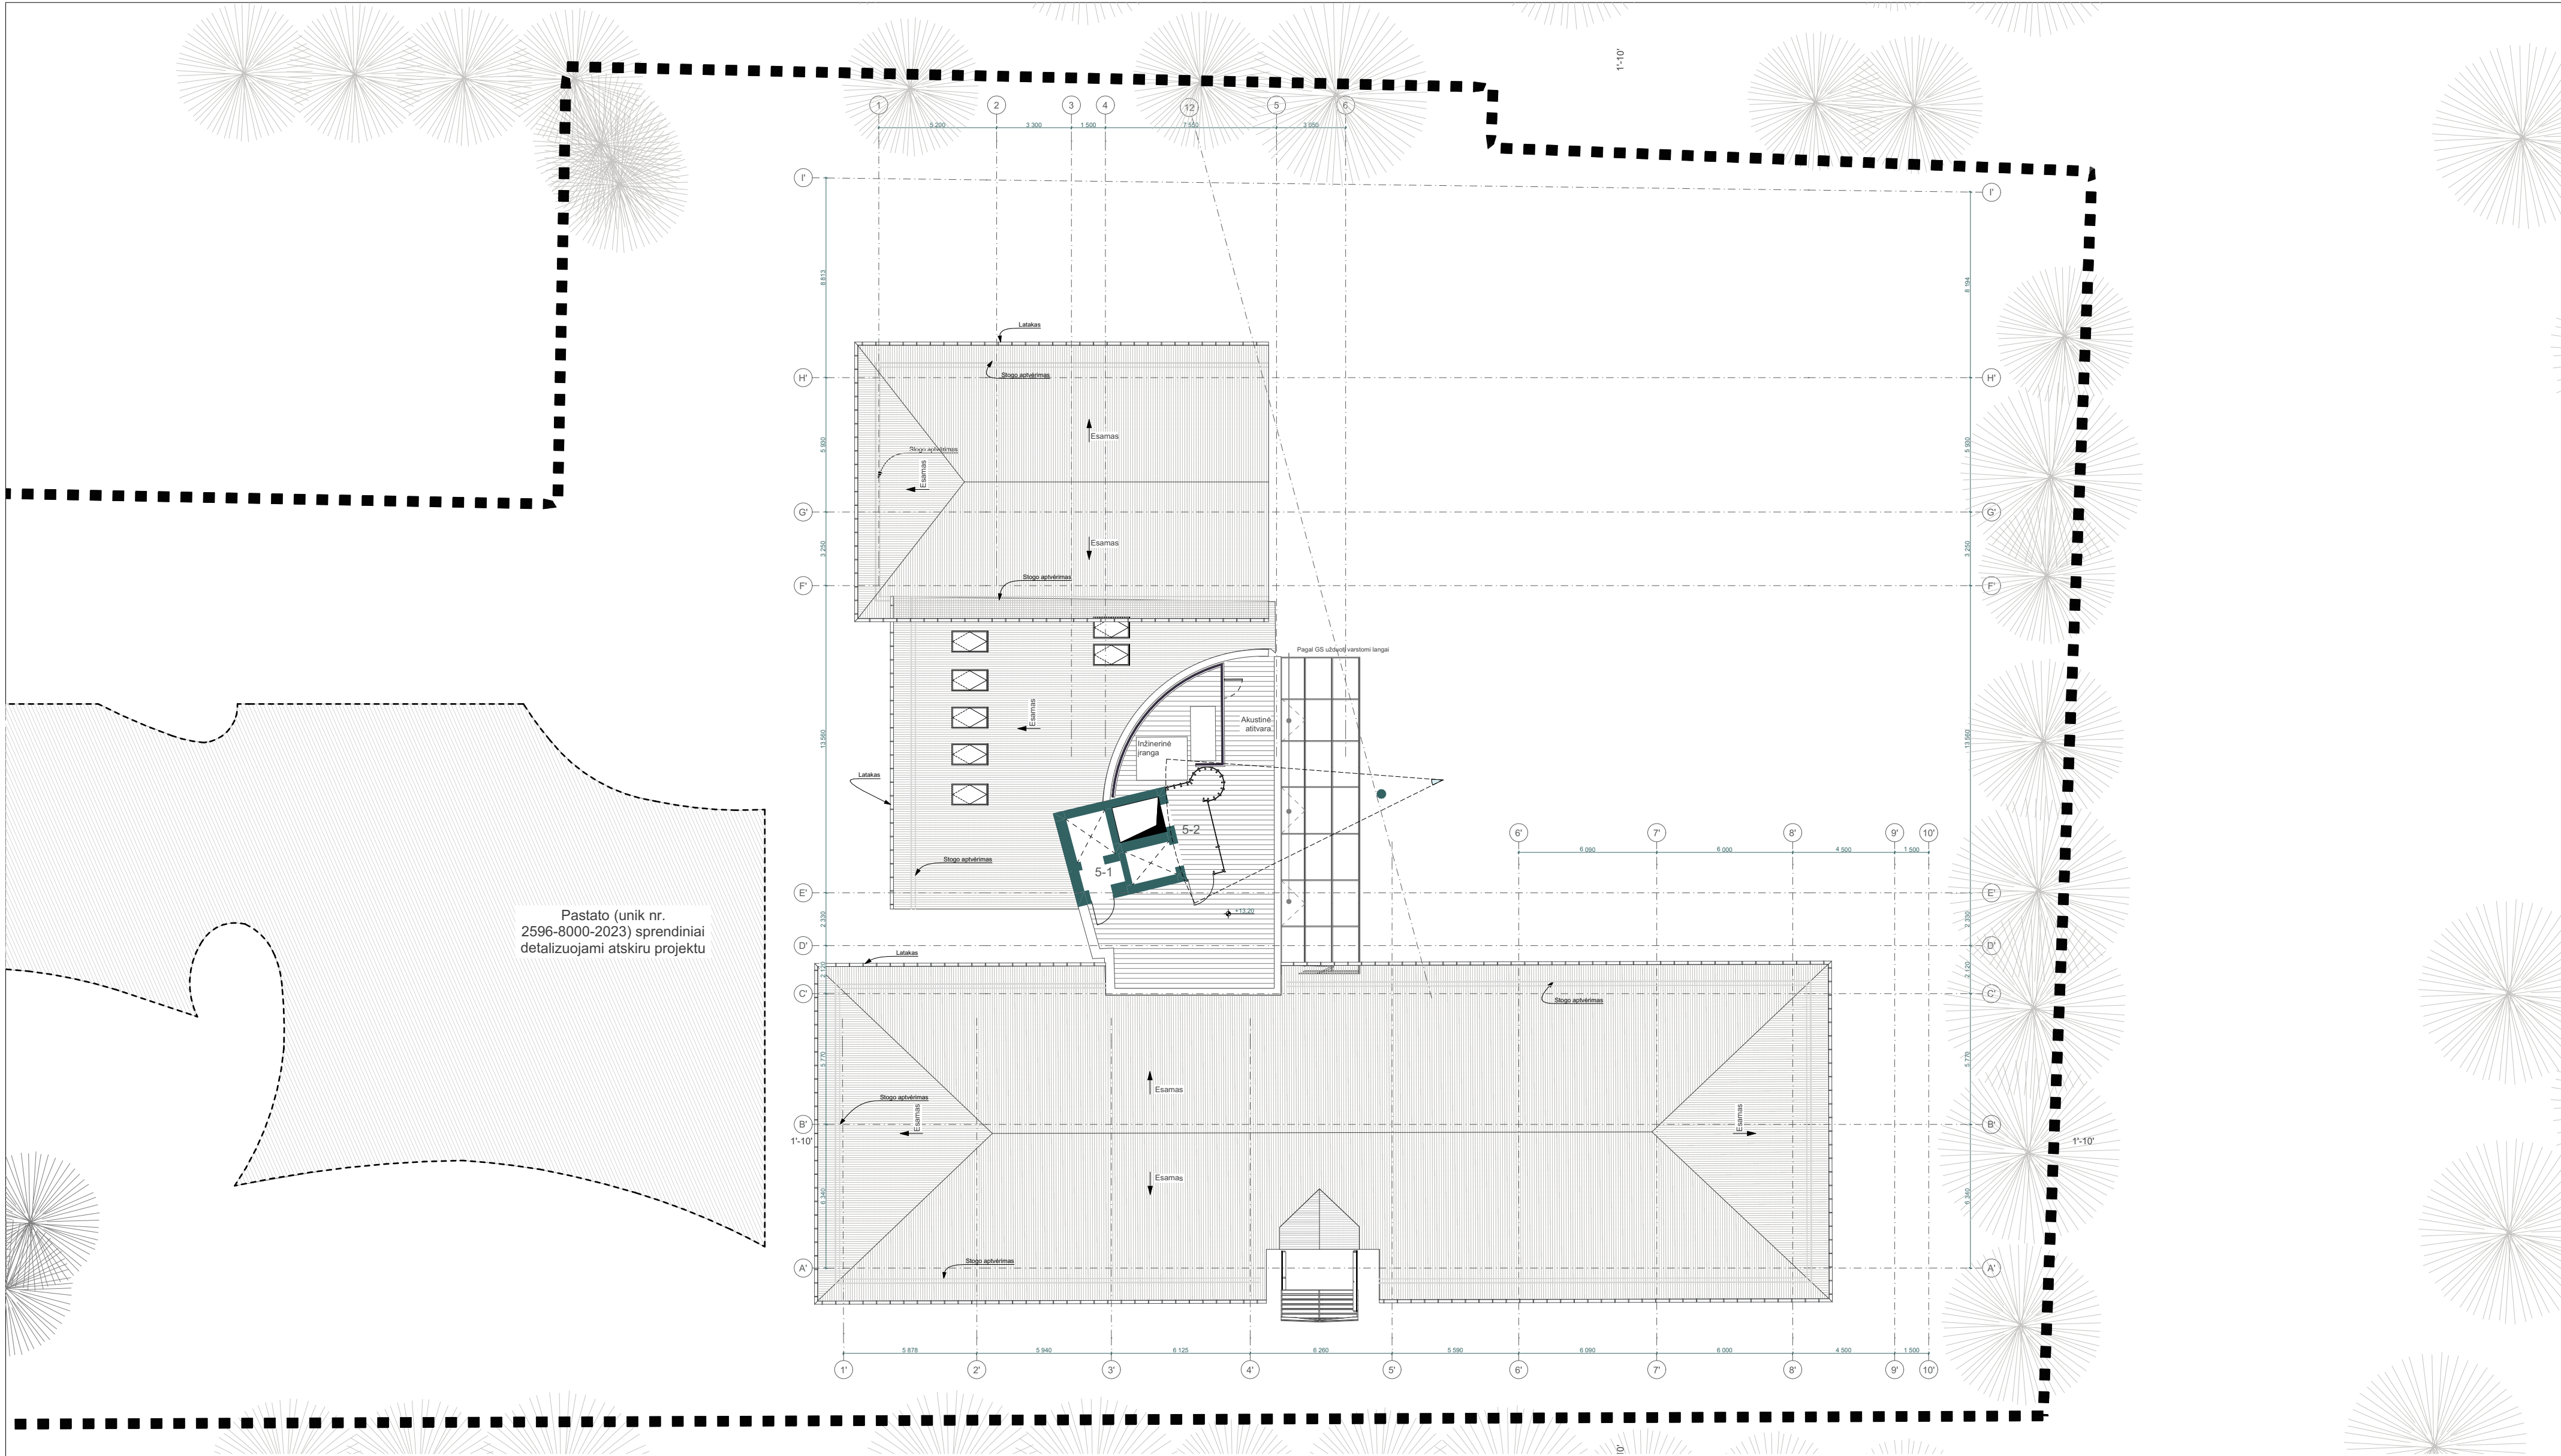


Penkto aukšto patalpų ekspliciacija		
PATALPOS PAVADINIMAS	m2	
5-1 Lifto holas	1,5	
5-2 Holas	6,2	
	7,7 m²	

Pastabos:
- Stogų nuolydžiai ir lietaus nuvedimas tikslinama TDP stadijoje;
- Inžinerinių įrenginių ir kaminėlių vietos tikslinamos TDP metu

SUTARTINIAI ŽYMĖJIMAI

	Skardos laktų stogo danga
	Terasinės lentos
	Stogo nuolydžio kampas 16.46°
	Esamos sienos
	Projektuojamos sienos
	Sklypo riba


Pastabos:
-rekonstrukcijos metu keičiama stogo danga.

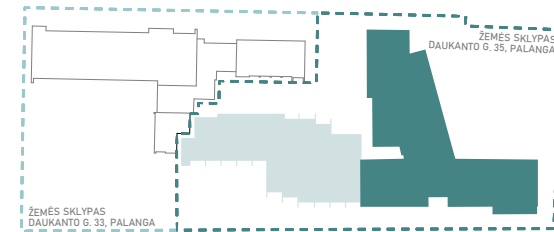


0		2026-09-08		PROJEKCTINIAI PASIŪLYMAI. STATYBOS LEIDIMUI	
LAIDA		IŠLEIDIMO DATA		LAIDOS STATUSAS. KEITIMO PRIEŽASTIS (JEI TAIKOMA)	
KVAL. PATV. DOK. NR.				STATINIO PROJEKTO PAVADINIMAS Viešbučių paskirties pastato, unikalus nr. 2596-8000-3014, (4.komercinių pastatų grupė), S.Daukanto g. 35, Palangoje, įrengiant automobilių stovėjimo vietų patalpas, rekonstravimo projektas	
A809		PV		RAIMUNDAS LABUTIS	
KVAL. PATV. DOK. NR.		uab arches info@arches.lt www.arches.lt		Tel. +3705 271 1808 Fax: +3705 271 1807	
A1319		PDV		EDGARAS NENIŠKIS	
		PDA		EGLĖ DAUNORAITĖ	
LT		UAB koncernas „ACHEMOS GRUPĖ“		941P2-01-PP-SA- 07	



0	2026-09-08	PROJEKTINIAI PASIŪLYMAI. STATYBOS LEIDIMUI			
LAIDA	IŠLEIDIMO DATA	LAIDOS STATUSAS. KEITIMO PRIEŽASTIS (JEI TAIKOMA)			
KVAL. PATV. DOK. NR.				STATINIO PROJEKTO PAVADINIMAS Viešbučių paskirties pastato, unikalus nr. 2596-8000-3014, (4.komercinių pastatų grupė), S.Daukanto g. 35, Palangoje, įrengiant automobilių stovėjimo vietų patalpas, rekonstravimo projektas	
A809	PV	RAIMUNDAS LABUTIS		STATINIO NUMERIS IR PAVADINIMAS (01)Viešbučio pastatas	
KVAL. PATV. DOK. NR.	uab arches info@arches.lt www.arches.lt Tel: +3705 271 1808 Fax: +3705 271 1807			DOKUMENTO PAVADINIMAS S. Daukanto g. išklotinė M 1:1000	
A1319	PDV	EDGARAS NENIŠKIS		0	
	PDA	EGLĖ DAUNORAITĖ		BRĖŽINIO ŽYMUO 941P2-01-PP-SA- 08	
LT	STATYTOJAS IR (ARBA) UŽSAKOVAS UAB koncernas „ACHEMOS GRUPĖ“			LAPAS	LAPŲ
				1	1

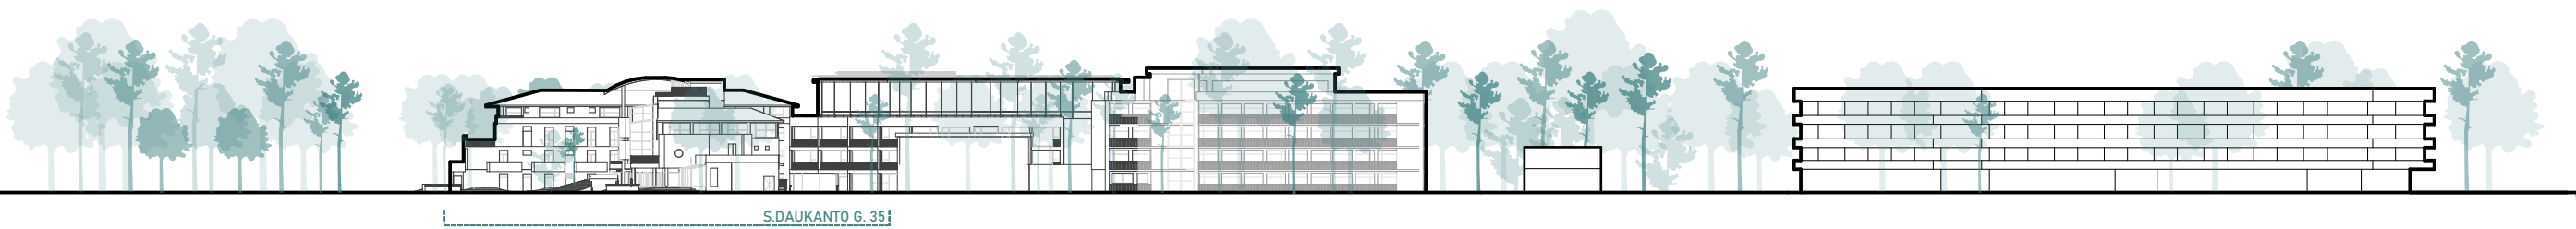

0	2026-09-08	PROJEKTINIAI PASIŪLYMAI. STATYBOS LEIDIMUI			
LAIDA	IŠLEIDIMO DATA	LAIDOS STATUSAS. KEITIMO PRIEŽASTIS (JEI TAIKOMA)			
KVAL. PATV. DOK. NR.	 PROJEKTŲ CENTRAS KONCERNO „ACHEMOS GRUPĖ“ NARYS			STATINIO PROJEKTO PAVADINIMAS Viešbučių paskirties pastato, unikalus nr. 2596-8000-3014, (4.komercinių pastatų grupė), S.Daukanto g. 35, Palangoje, įrengiant automobilių stovėjimo vietų patalpas, rekonstravimo projektas	
A809	PV	RAIMUNDAS LABUTIS		STATINIO NUMERIS IR PAVADINIMAS (01)Viešbučio pastatas	
KVAL. PATV. DOK. NR.	uab arches info@arches.lt www.arches.lt Tel: +3705 271 1808 Fax: +3705 271 1807			DOKUMENTO PAVADINIMAS J. Šliūpo g. išklotinė M 1:10000	
A1319	PDV	EDGARAS NENIŠKIS		0	
	PDA	EGLĖ DAUNORAITĖ		BRĖŽINIO ŽYMUO 941P2-01-PP-SA- 09	
LT	STATYTOJAS IR (ARBA) UŽSAKOVAS UAB koncernas „ACHEMOS GRUPĖ“			LAPAS	LAPŲ
				1	1

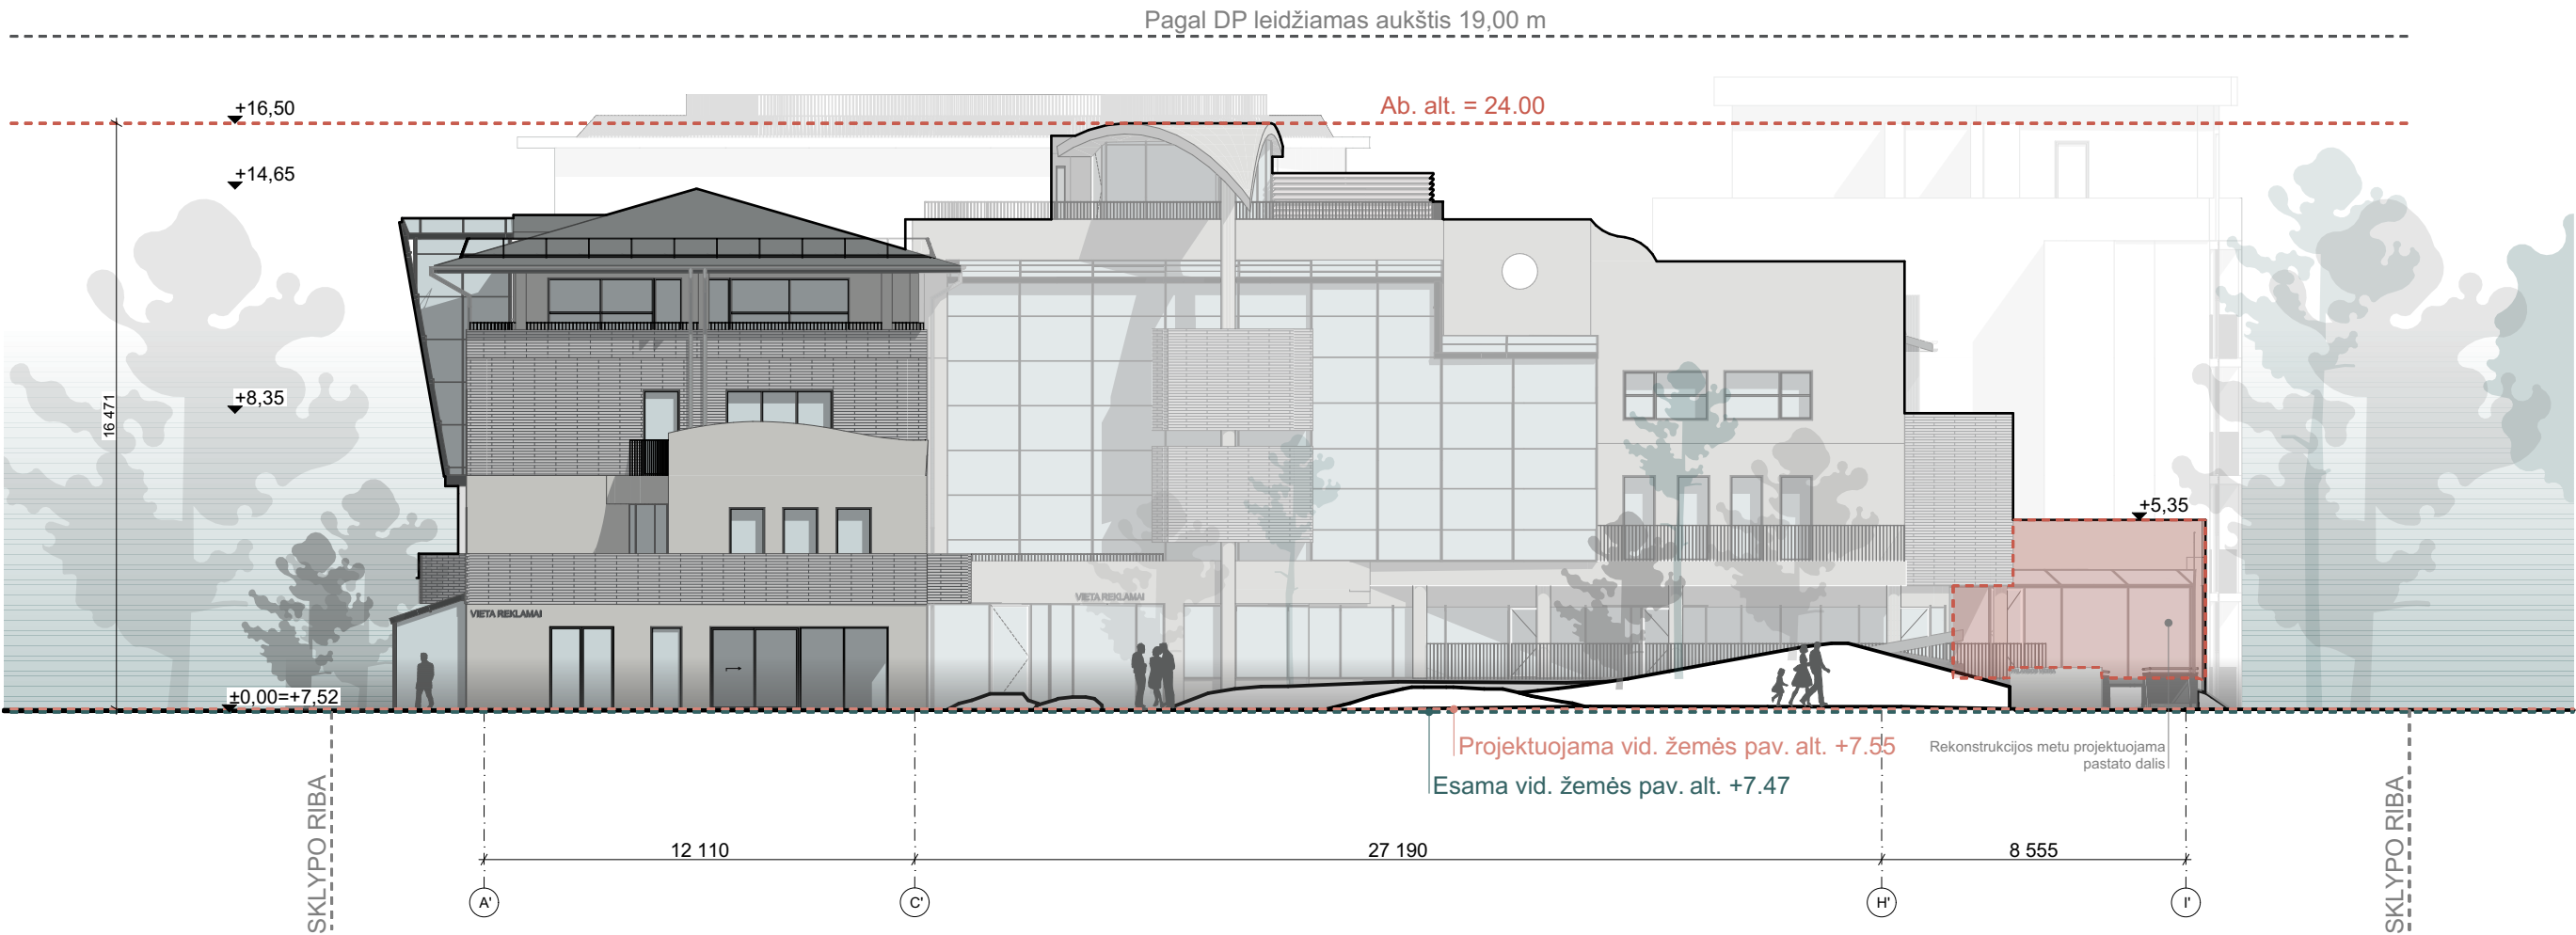

Sutartiniai žymėjimai:


Akmens, cemento arba molio ilgo formato plytelės. Spalva pilka arba smėlinė. Tikslinama TDP metu

Tinko apdaila. Spalva pilka arba smėlinė. Tikslinama TDP metu

Pastabos:

- Matmenys nurodyti milimetrais, altitudės- metrais (LAS-07)
- Balkonų atitvaros ne mažesnio kaip 1,1m aukščio;
- Stogo parepeto atitvaros ne mažesnio kaip 0,6m aukščio;
- Rekonstrukcijos metu keičiami pastato stogai, fasadų elementai bei apdaila, langai, durys ir vitrinos

0	2026-09-08	PROJEKTINIAI PASIŪLYMAI. STATYBOS LEIDIMUI			
LAIDA	IŠLEIDIMO DATA	LAIDOS STATUSAS. KEITIMO PRIEŽASTIS (JEI TAIKOMA)			
KVAL. PATV. DOK. NR.	PROJEKTŲ CENTRAS KONCERNO „ACHEMOS GRUPĖ“ NARYS			STATINIO PROJEKTO PAVADINIMAS Viešbučių paskirties pastato, unikalus nr. 2596-8000-3014, (4.komercinių pastatų grupė), S.Daukanto g. 35, Palangoje, įrengiant automobilių stovėjimo vietų patalpas, rekonstravimo projektas	
A809	PV	RAIMUNDAS LABUTIS		STATINIO NUMERIS IR PAVADINIMAS (01)Viešbučio pastatas	
KVAL. PATV. DOK. NR.	uab arches info@arches.lt www.arches.lt Tel: +3705 271 1808 Fax: +3705 271 1807			DOKUMENTO PAVADINIMAS Fasadas tarp ašių A-I M 1:200 0	
A1319	PDV	EDGARAS NENIŠKIS		BRĖŽINIO ŽYMUO	
	PDA	EGLĖ DAUNORAITĖ		LAPAS	LAPŲ
LT	STATYTOJAS IR (ARBA) UŽSAKOVAS UAB koncernas „ACHEMOS GRUPĖ“			941P2-01-PP-SA- 10	1 1

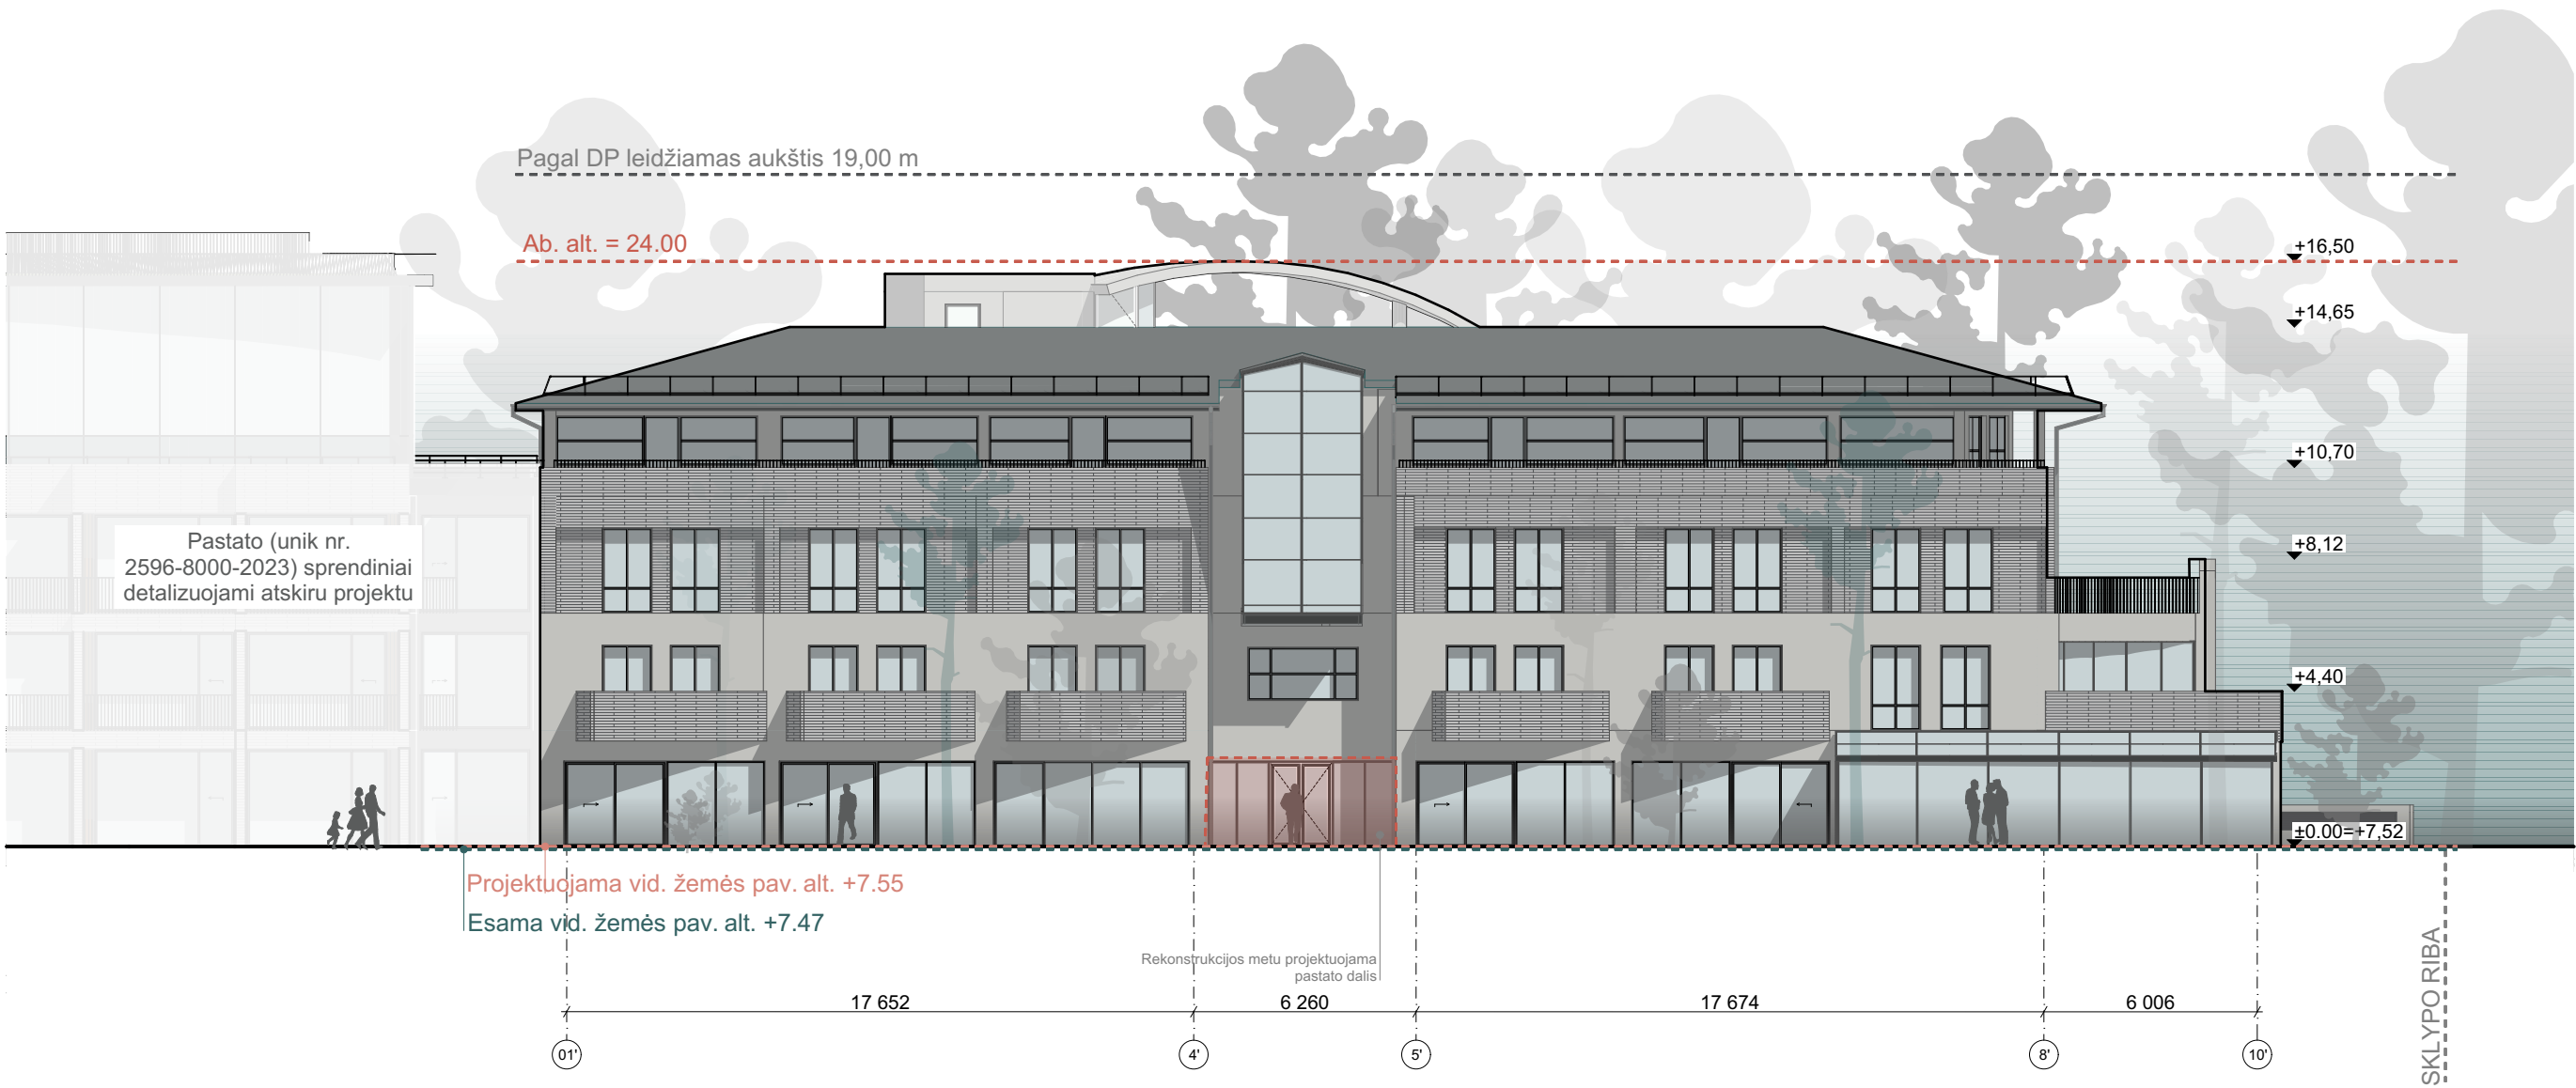

Sutartiniai žymėjimai:

Akmens, cemento arba molio ilgo formato plytelės. Spalva pilka arba smėlinė. Tikslinama TDP metu

Tinko apdaila. Spalva pilka arba smėlinė. Tikslinama TDP metu

Pastabos:

- Matmenys nurodyti milimetrais, altitudės- metrais (LAS-07)
- Balkonų atitvaros ne mažesnio kaip 1,1m aukščio;
- Stogo parepeto atitvaros ne mažesnio kaip 0,6m aukščio;
- Rekonstrukcijos metu keičiami pastato stogai, fasadų elementai bei apdaila, langai, durys ir vitrinos

0	2026-09-08	PROJEKTINIAI PASIŪLYMAI. STATYBOS LEIDIMUI			
LAIDA	IŠLEIDIMO DATA	LAIDOS STATUSAS. KEITIMO PRIEŽASTIS (JEI TAIKOMA)			
KVAL. PATV. DOK. NR.	 KONCERNO „ACHEMOS GRUPĖ“ NARYS		STATINIO PROJEKTO PAVADINIMAS Viešbučių paskirties pastato, unikalus nr. 2596-8000-3014, (4.komercinių pastatų grupė), S.Daukanto g. 35, Palangoje, įrengiant automobilių stovėjimo vietų patalpas, rekonstravimo projektas		
A809	PV	RAIMUNDAS LABUTIS	STATINIO NUMERIS IR PAVADINIMAS (01)Viešbučio pastatas		
KVAL. PATV. DOK. NR.	uab arches info@arches.lt www.arches.lt Tel: +3705 271 1808 Fax: +3705 271 1807		DOKUMENTO PAVADINIMAS Fasadas tarp ašių 1-10 M 1:200 0		
A1319	PDV	EDGARAS NENIŠKIS			
	PDA	EGLĖ DAUNORAITĖ	BRĖŽINIO ŽYMUO 941P2-01-PP-SA- 11		
LT	STATYTOJAS IR (ARBA) UŽSAKOVAS UAB koncernas „ACHEMOS GRUPĖ“		LAPAS 1	LAPŲ 1	



Sutartiniai žymėjimai:

Akmens, cemento arba molio ilgo formato plytelės. Spalva pilka arba smėlinė. Tikslinama TDP metu

Tinko apdaila. Spalva pilka arba smėlinė. Tikslinama TDP metu


Pastabos:

- Matmenys nurodyti milimetrais, altitudės- metrais (LAS-07)
- Balkonų atitvaros ne mažesnio kaip 1,1m aukščio;
- Stogo parepto atitvaros ne mažesnio kaip 0,6m aukščio;
- Rekonstrukcijos metu keičiami pastato stogai, fasadų elementai bei apdaila, langai, durys ir vitrinos

0	2026-09-08	PROJEKTINIAI PASIŪLYMAI. STATYBOS LEIDIMUI			
LAIDA	IŠLEIDIMO DATA	LAIDOS STATUSAS. KEITIMO PRIEŽASTIS (JEI TAIKOMA)			
KVAL. PATV. DOK. NR.	 KONCERNO „ACHEMOS GRUPĖ“ NARYS			STATINIO PROJEKTO PAVADINIMAS Viešbučių paskirties pastato, unikalus nr. 2596-8000-3014, (4.komercinių pastatų grupė), S.Daukanto g. 35, Palangoje, įrengiant automobilių stovėjimo vietų patalpas, rekonstravimo projektas	
A809	PV	RAIMUNDAS LABUTIS		STATINIO NUMERIS IR PAVADINIMAS (01)Viešbučio pastatas	
KVAL. PATV. DOK. NR.	uab arches info@arches.lt www.arches.lt Tel: +3705 271 1808 Fax: +3705 271 1807			DOKUMENTO PAVADINIMAS Fasadas tarp ašių 10-1 M 1:200 0	
A1319	PDV	EDGARAS NENIŠKIS		BRĖŽINIO ŽYMUO 941P2-01-PP-SA- 12	
	PDA	EGLĖ DAUNORAITĖ		LAPAS 1	LAPŲ 1
LT	STATYTOJAS IR (ARBA) UŽSAKOVAS UAB koncernas „ACHEMOS GRUPĖ“				



0	2026-09-08	PROJEKTINIAI PASIŪLYMAI. STATYBOS LEIDIMUI			
LAIDA	IŠLEIDIMO DATA	LAIDOS STATUSAS. KEITIMO PRIEŽASTIS (JEI TAIKOMA)			
KVAL. PATV. DOK. NR.	PROJEKTŲ CENTRAS KONCERNO „ACHEMOS GRUPĖ“ NARYS			STATINIO PROJEKTO PAVADINIMAS Viešbučių paskirties pastato, unikalus nr. 2596-8000-3014, (4.komercinių pastatų grupė), S.Daukanto g. 35, Palangoje, įrengiant automobilių stovėjimo vietų patalpas, rekonstravimo projektas	
A809	PV	RAIMUNDAS LABUTIS		STATINIO NUMERIS IR PAVADINIMAS (01)Viešbučio pastatas	
KVAL. PATV. DOK. NR.	uab arches info@arches.lt www.arches.lt Tel: +3705 271 1808 Fax: +3705 271 1807			DOKUMENTO PAVADINIMAS Pjūvis tarp ašių 1'-10'	LAIDA 0
A1319	PDV	EDGARAS NENIŠKIS		BRĖŽINIO ŽYMUO 941P2-01-PP-SA- 13	LAPAS 1
	PDA	EGLĖ DAUNORAITĖ			
LT	STATYTOJAS IR (ARBA) UŽSAKOVAS UAB koncernas „ACHEMOS GRUPĖ“				LAPŲ 1

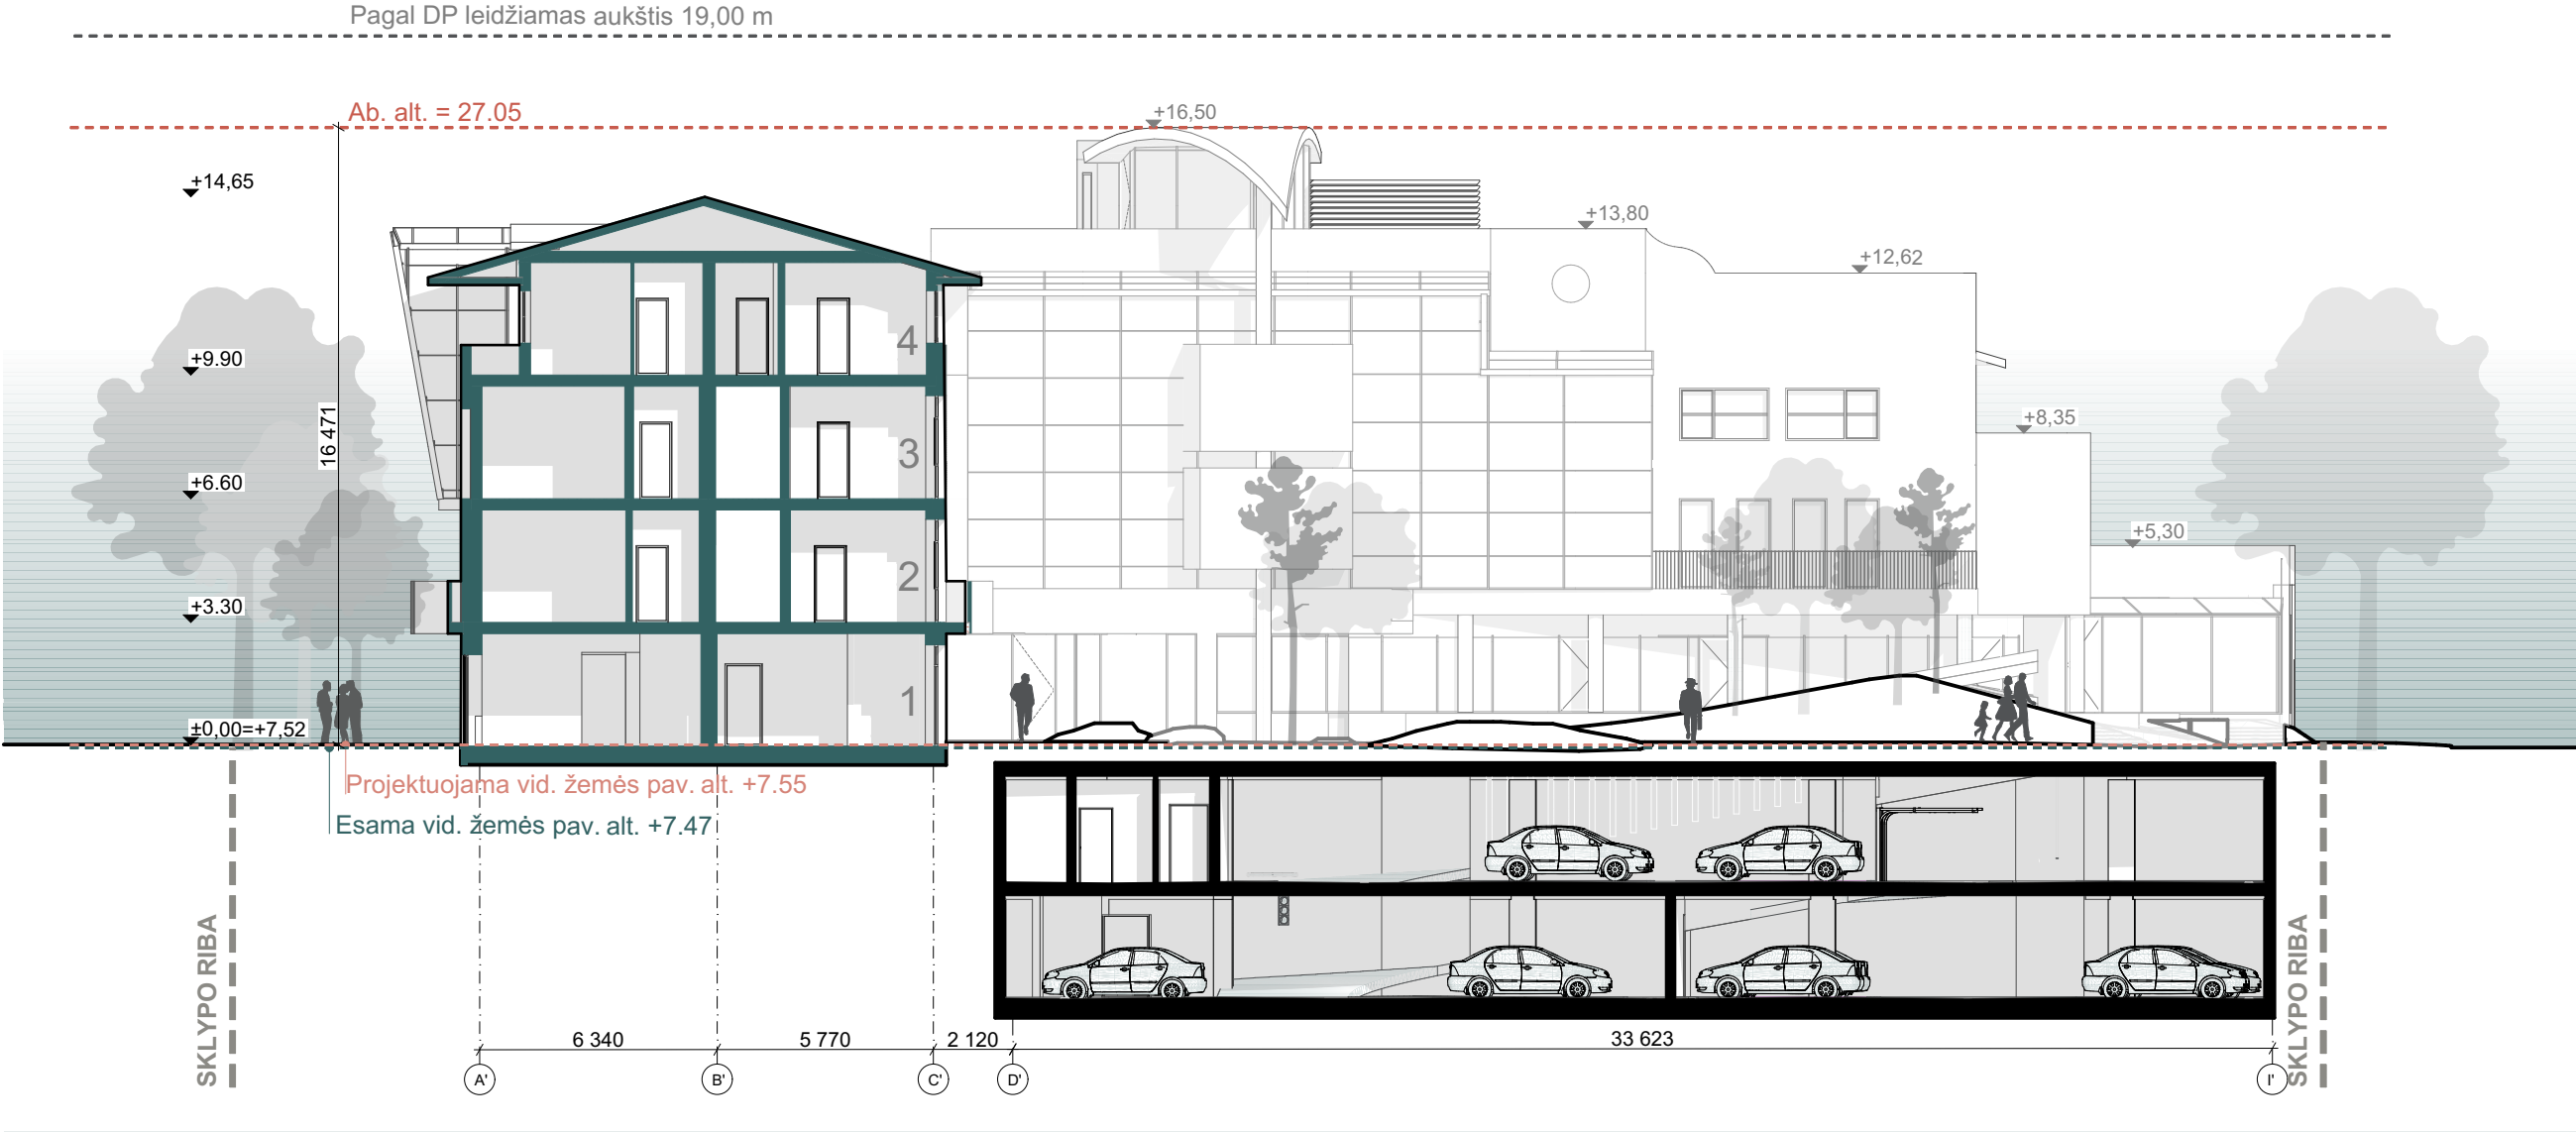

Sutartiniai žymėjimai:

- griaunamos sienos
- esamos sienos
- projektuojamos sienos

0	2026-09-08	PROJEKTINIAI PASIŪLYMAI. STATYBOS LEIDIMUI			
LAIDA	IŠLEIDIMO DATA	LAIDOS STATUSAS. KEITIMO PRIEŽASTIS (JEI TAIKOMA)			
KVAL. PATV. DOK. NR.				STATINIO PROJEKTO PAVADINIMAS Viešbučių paskirties pastato, unikalus nr. 2596-8000-3014, (4.komercinių pastatų grupė), S.Daukanto g. 35, Palangoje, įrengiant automobilių stovėjimo vietų patalpas, rekonstravimo projektas	
A809	PV	RAIMUNDAS LABUTIS		STATINIO NUMERIS IR PAVADINIMAS (01)Viešbučio pastatas	
KVAL. PATV. DOK. NR.	uab arches info@arches.lt www.arches.lt			DOKUMENTO PAVADINIMAS	LAIDA
A1319	PDV	EDGARAS NENIŠKIS		Pjūvis tarp ašių A'-I'	M 1:200 0
	PDA	EGLĖ DAUNORAITĖ		BRĖŽINIO ŽYMUO	LAPAS LAPŲ
LT	STATYTOJAS IR (ARBA) UŽSAKOVAS UAB koncernas „ACHEMOS GRUPĖ“			941P2-01-PP-SA- 14	1 1