PALANGOS MIESTO ISTORINĖS DALIES
(UNIKALUS KULTŪROS VERTYBIŲ REGISTRO KODAS 12613, BUVĘS KODAS U2)
NEKILNOJAMOJO KULTŪROS PAVELDO APSAUGOS SPECIALUSIS PLANAS

TVARKYMO PLANAS
SPRENDINIAI
M 1:2000

PATVIRTINTA
Lietuvos Respublikos kultūros ministro
20... m. ..... mėn. .... d. įsakymu Nr. ĮV-.....

SAUGOJIMO REŽIMAS IR PRIORITETINĖ TVARKYBOS KRYPTIS

SAUGOJIMO REŽIMAS	TERITORIJOS ŽYMĖJIMAS		TERITORIJOS PAVADINIMAS	PRIORITETINĖ TVARKYBOS KRYPTIS
AUTENTIŠKOS PASKIRTIES A		A1	ATSKIRAI STOVINČIŲ PASTATŲ TERITORIJOS	AUTENTIŠKOS PASTATŲ ARCHITEKTŪROS IR FUNKCINĖS PASKIRTIES IŠSAUGOJIMAS
TAUSOJAMOJO NAUDOJIMO T		T1	MIESTO VILŲ TERITORIJOS	ESAMOS URBANISTINĖS STRUKTŪROS IŠSAUGOJIMAS
		T2	SODYBINIO UŽSTATYMO TERITORIJOS	ESAMOS URBANISTINĖS STRUKTŪROS (SODYBINIO UŽSTATYMO) IŠSAUGOJIMAS
		T3 (T3-1-T3-9)	LAISVO PLANAVIMO UŽSTATYMO TERITORIJOS	REGLAMENTUOTA URBANISTINĖS STRUKTŪROS KAITA, DERINANT PRIE KONTEKSTO, RIBOJANT AUKŠTINGUMĄ IR UŽSTATYMO TANKUMĄ, SAUGANT ŽELDINIUS
		T4	PERIMETRINIO UŽSTATYMO TERITORIJOS	REGLAMENTUOTA URBANISTINĖS STRUKTŪROS KAITA, RIBOJANT AUKŠTINGUMĄ IR UŽSTATYMO TANKUMĄ
		T5	VIEŠŲJŲ ERDVIŲ TERITORIJOS	ŽELDYNŲ TVARKYMAS IR PERTVARKYMAS
		T6	REKREACINIŲ MIŠKŲ TERITORIJOS	SAUGOMI IR ATNAUJINAMI ESAMI ŽELDYNAI IR ŽELDINIAI
		T7	GATVIŲ TINKLO TERITORIJOS	ISTORIŠKAI SUSIFORMAVUSIO GATVIŲ TINKLO RESTAURAVIMAS IR TVARKYMAS
		T8	GATVIŲ IR KITŲ SUSISIEKIMO BEI INŽINERINIŲ KOMUNIKACIJŲ APTARNAVIMO TERITORIJOS	KONTEKSTUALUS TVARKYMAS
AUTENTIŠKOS PASKIRTIES/ TAUSOJAMOJO NAUDOJIMO A/T		K1	PALANGOS KURHAUZO PASTATO (UNIKALUS KODAS 1291) TERITORIJA	PAGAL NEKILNOJAMOJO KULTŪROS PAVELDO APSAUGOS SPECIALŲJĮ PLANĄ (LR KULTŪROS MINISTERIJOS 2012-06-29 ĮSAKYMAS NR.ĮV-483)

KITI ŽENKLAI:

- PALANGOS MIESTO ISTORINĖS DALIES RIBOS (UNIKALUS KULTŪROS VERTYBIŲ REGISTRO KODAS 12613, BUVĘS KODAS U2)
- PALANGOS SENOJO MIESTO VIETA (UNIKALUS KULTŪROS VERTYBIŲ REGISTRO KODAS 17139, BUVĘ KODAI A393P, AR1874)
- (1) KULTŪROS PAVELDO OBJEKTŲ NUMERIAI
- T1 TERITORIJOS ŽYMĖJIMAS
- KULTŪROS PAVELDO OBJEKTŲ TERITORIJOS
- NEKILNOJAMOJO TURTO REGISTRE ĮREGISTRUOTOS ŽEMĖS SKLYPŲ RIBOS
- PASTATAI, REGISTRUOTI KULTŪROS VERTYBIŲ REGISTRE
- TERITORIJOJE ESANTYS VERTINGŲ SAVYBIŲ TURINTYS OBJEKTAI
- PASTATAI
- STATOMI PASTATAI IR PASTATAI, KURIŲ NEBUVO 2004 M. TOPOGRAFINIAME PLANE
- SKIRTINGŲ REGLAMENTŲ SKLYPUOSE RIBOS
- VERTINGOS UŽSTATYMO IŠKLOTINĖS
- PERIMETRINIO APŽELDINIMO POBŪDIS
- LIEPŲ EILĖ PALEI VYTAUTO GATVĘ, ŠV JOS PUSĖJE, PRIE KURHAUZO
- RĄŽĖS UPELIO VAGA IR JOS SLĖNIS IR PAVIRŠINIO VANDENS TELKINIO APSAUGOS JUOSTA 10 M
- VILA "URSUS" VIETA
- VILA "DANUTĖ" VIETA
- MIESTO ISTORINĖS DALIES SILUETAI IŠ V, NUO TILTO | BALTIJOS JŪRA, IŠ APŽVALGOS TAŠKO **NR.1** KOORDINATĖS X=6202490,80, Y=315292,25
- VERTINGOS GATVIŲ, ALĖJŲ PERSPEKTYVOS
- T SENOJO MEDINIO TILTO | BALTIJOS JŪRĄ VIETA
- SERVITUTO GALIOJIMO ZONA
- **KULTŪROS PAVELDO OBJEKTŲ TERITORIJOS** ((1) KULTŪROS PAVELDO OBJEKTŲ NUMERIAI)
- **PUŠŲ MASYVO TERITORIJA** PUŠŲ MASYVAS TERITORIJOS PIETVAKARINĖJE DALYJE, VASARVIETĖS ZONOJE (TERITORIJA TARP RONŽĖS UPELIO PIETINIO KRANTO, S. DAUKANTO, J. ŠLIŪPO, S. DARIAUS IR S. GIRĖNO GATVIŲ, MEILĖS ALĖJOS)

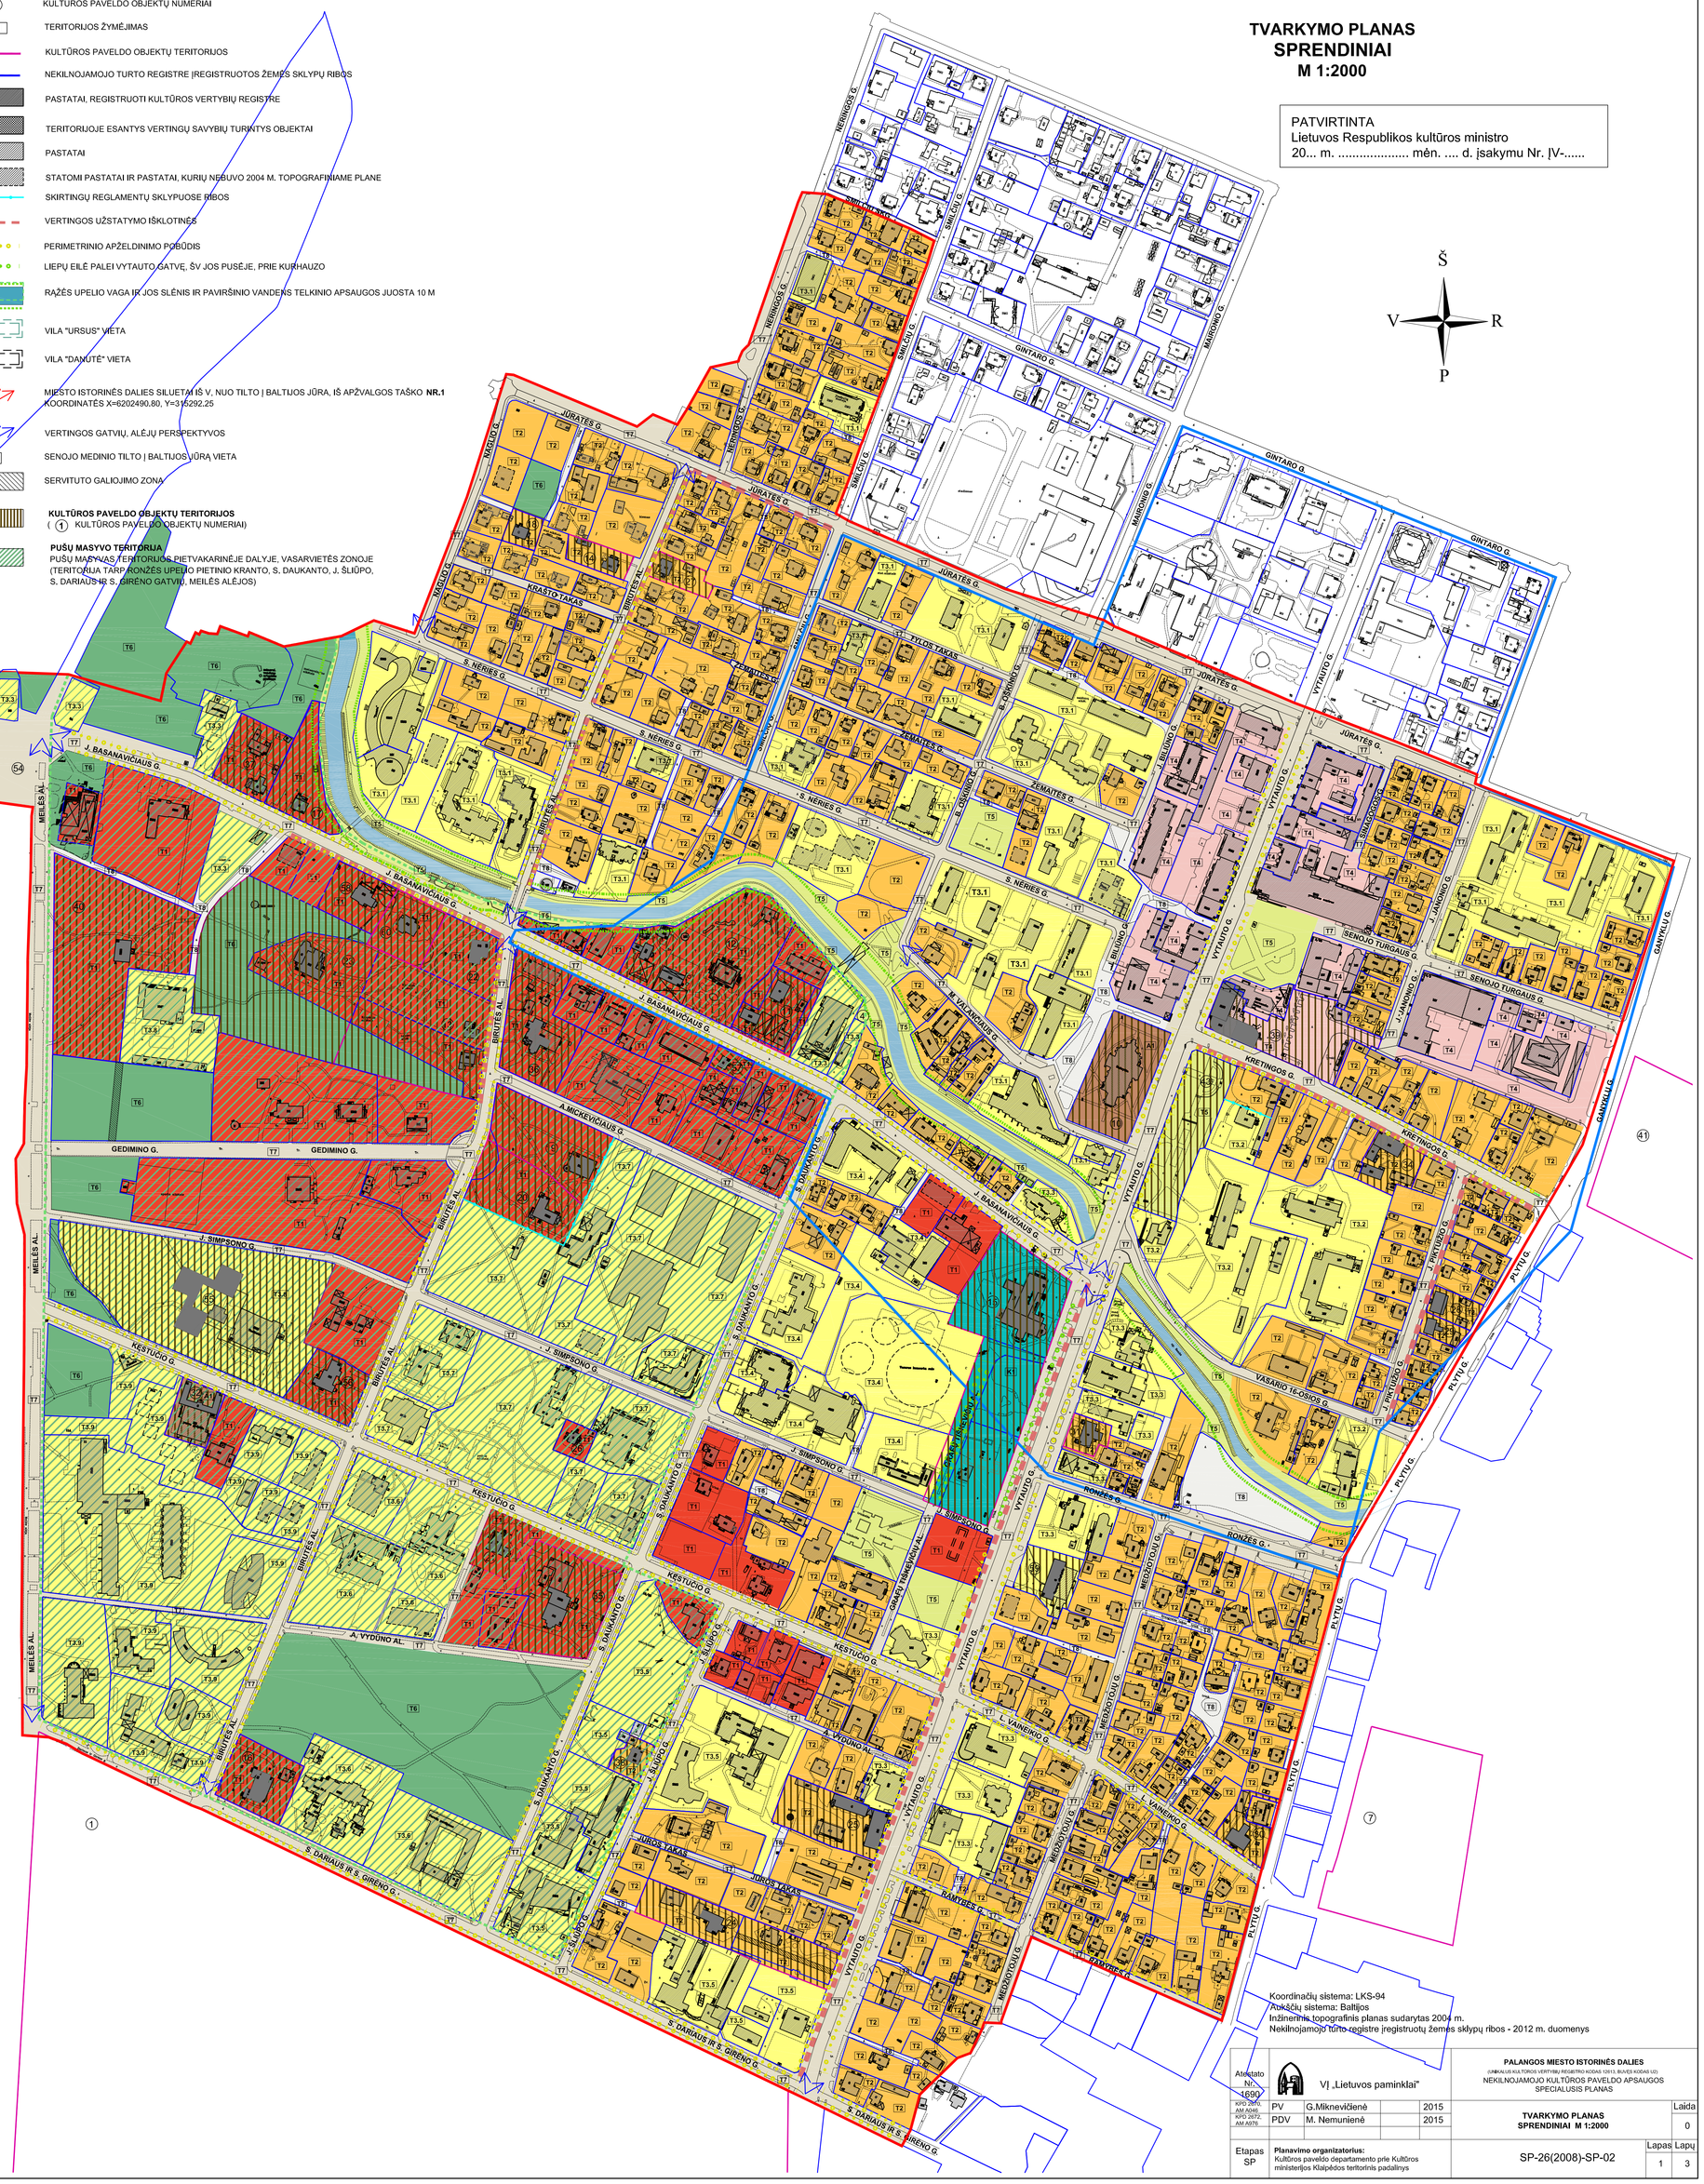

KULTŪROS PAVELDO OBJEKTAI

Eil. Nr.	Pavadinimas	Adresas	Unikalus objekto kodas	Kiti kodai
PAMINKLAI				
1	Palangos dvaro sodyba, kompleksas	Palangos m. sav., Palangos m.	23166	G155K
	Rūmai	Palangos m. sav., Palangos m., Vytauto g. 17	849	G155K1
	Koplyčia	Palangos m. sav., Palangos m.	23430	G155K2
	Sargiinė	Palangos m. sav., Palangos m., Vytauto g. 17	23431	G155K3
	Lurdo grota	Palangos m. sav., Palangos m., Vytauto g. 17	23432	G155K4
	Parkas	Palangos m. sav., Palangos m.	23432	G155K5
2	Palangos senojo miesto vieta	Palangos m. sav., Palangos m.	17139	A393P, AR 1874
3	Senovės gyvenvietė II, vad. Pietų gyvenviete	Palangos m. sav., Palangos m.	17138	A395P, AR 1873
4	Senovės gyvenvietė III	Palangos m. sav., Palangos m.	17135	A396P, AR 1870
5	Senovės gyvenvietė, vad. Žemaičių kalneliu	Palangos m. sav., Palangos m.	17137	A394P, AR 1872
6	Palangos piliakalnis su gyvenviete, kompleksas	Palangos m. sav., Palangos m.	23764	A392KP
	Piliakalnis, vad. Birutės kalnu	Palangos m. sav., Palangos m.	1814	A392K1P, AR 23
	Gyvenvietė	Palangos m. sav., Palangos m.	23765	A392K2P
7	Palangos kapinynas	Palangos m. sav., Palangos m.	1808	A389P, AR 17
8	Palangos kapinynas II	Palangos m. sav., Palangos m.	1809	A395P, AR 18
9	Palangos kapinynas III, vad. Žemaičių kalneliu	Palangos m. sav., Palangos m.	17136	A391P, AR 1871
VALSTYBĖS SAUGOMI KULTŪROS PAVELDO OBJEKTAI				
10	Bažnyčios kompleksas	Palangos m. sav., Palangos m., Vytauto g. 51	23166	G155K
	Bažnyčia	Palangos m. sav., Palangos m., Vytauto g. 51	1294	G155K1, AtV277
	Šventoriaus tvora	Palangos m. sav., Palangos m., Vytauto g. 51	23589	G155K2
11	Vilų kompleksas	Palangos m. sav., Palangos m., J. Basanavičiaus g.	22883	G68K
	Vila Pajauta	Palangos m. sav., Palangos m., J. Basanavičiaus g. 22	15926	G68K1, AtV273
	Vila "Vėja"	Palangos m. sav., Palangos m., J. Basanavičiaus g. 20	22884	G68K2
12	Vilų kompleksas	Palangos m. sav., Palangos m., J. Basanavičiaus g.	22877	G65K
	Vila	Palangos m. sav., Palangos m., J. Basanavičiaus g. 28	15927	G65K1, AtV956
	Vila	Palangos m. sav., Palangos m., J. Basanavičiaus g. 30	15928	G65K2, AtV957
	Vila	Palangos m. sav., Palangos m., J. Basanavičiaus g. 32	15929	G65K3, AtV958
	Vila	Palangos m. sav., Palangos m., J. Basanavičiaus g. 34	15930	G65K4, AtV959
	Paviljonas	Palangos m. sav., Palangos m., J. Basanavičiaus g.26	22878	G65K5
13	Vilų kompleksas	Palangos m. sav., Palangos m., Birutės al.	15931	G66K, AtV960
	Vila "Džiuljeta"	Palangos m. sav., Palangos m., Birutės al. 34	22879	G66K1
	Vila "Romeo"	Palangos m. sav., Palangos m., Birutės al. 36	22880	G66K2
14	Balio Dvariono sodyba, kompleksas	Palangos m. sav., Palangos m., Birutės al. 6	22928	G80K
	Vila	Palangos m. sav., Palangos m., Birutės al. 6	12142	G80K1
	Ūkinis pastatas	Palangos m. sav., Palangos m., Birutės al. 6	22929	G80K2
	B. Dvariono paminklas	Palangos m. sav., Palangos m., Birutės al. 6	22930	G80K3
15	Palangos kurhauzo pastatas	Palangos m. sav., Palangos m., Vytauto g. 45	1291	S315, AtV274
16	"Pelėda" vila	Palangos m. sav., Palangos m., Birutės al. 51	15934	S318, AtV963
17	A. Žmuidzinavičiaus vila	Palangos m. sav., Palangos m., J. Basanavičiaus g. 42	10776	S308, IV175
18	B. Mingilaitės-Uogintienės ir B.Uoginto namas	Palangos m. sav., Palangos m., Naglio al. 12	4432	S307, IP1919, LA413/233
19	Vila	Palangos m. sav., Palangos m., Birutės al. 35	15932	S316, AtV961
20	Buršteino vila	Palangos m. sav., Palangos m., Birutės al. 37	15933	S317, AtV962
21	Vila	Palangos m. sav., Palangos m., Kęstučio g. 19	15935	S319, AtV964
22	Vila "Jūros akis"	Palangos m. sav., Palangos m., J.Basanavičiaus g. 33/ Birutės al. 32	1289	S313, AtV272
23	Vilos pastatas, vad. "Anapiliu"	Palangos m. sav., Palangos m., Birutės al. 34A	1290	S314, AtV273
24	J. Šlūpo namas	Palangos m. sav., Palangos m., Vytauto g. 23A	10781	S310, IV180
25	Palangos vaistinė	Palangos m. sav., Palangos m., Vytauto g. 33	1295	S304, AtV278
26	Medžiotojų namas	Palangos m. sav., Palangos m., J. Simpsono g. 19	12141	S1004, IV809
27	Kompozitoriaus Jono Bendoriaus namas	Palangos m. sav., Palangos m., Birutės al. 7	10777	S306, IV176
28	Namas	Palangos m. sav., Palangos m., J. Pikturžio g. 11	15936	S320, AtV965
29	Namas	Palangos m. sav., Palangos m., J. Pikturžio g. 13	15937	S321, AtV966
30	Namas	Palangos m. sav., Palangos m., L. Vaineikio g. 17	10778	S309, IV177
31	Namas	Palangos m. sav., Palangos m., Vytauto g. 78	30630	S1035
32	Šiltųjų maudyklių pastatas	Palangos m. sav., Palangos m., Kęstučio g. 31	28576	S907
33	Palangos kapinynas IV, vad. Naglio kalnu	Palangos m. sav., Palangos m.	1810	A1635, AR19
REGISTRINIAI (ĮTRAUKTI	REGISTRĄ) KULTŪROS PAVELDO OBJEKTAI			
34	Pastatų kompleksas	Palangos m. sav., Palangos m., Kretingos g.	2716	IP1693, LA413/230
	Gyvenamas namas	Palangos m. sav., Palangos m., Kretingos g. 14	35302	
	Pastatas	Palangos m. sav., Palangos m., Kretingos g. 16	35303	
35	Antano Mončio namas-muziejus	Palangos m. sav., Palangos m., Kęstučio g. 17/ S. Daukanto g. 16	33571	
36	"Baltosios vilos" pastatas	Palangos m. sav., Palangos m., Birutės al. 33	17359	
37	Namas	Palangos m. sav., Palangos m., J. Basanavičiaus g. 44	32475	
38	Namas	Palangos m. sav., Palangos m., J. Šlūpo g. 4	33566	
39	Palangos autobusų stotis	Palangos m. sav., Palangos m., Vytauto g. 94/ Kretingos g. 1	34852	
40	Vila "Jūrapilis"	Palangos m. sav., Palangos m., Meilės al. 5	32572	
41	Vlado Jurgučio mokykla	Palangos m. sav., Palangos m., Ganyklų g. 21/ Kretingos g. 21	33568	
42	Žydų senosios kapinės	Palangos m. sav., Palangos m.	32235	
43	Kapinės	Palangos m. sav., Palangos m., Vytauto g.	10779	IV178
44	Muziko Balio Dvariono kapas	Palangos m. sav., Palangos m., Vytauto g. 176C	12143	IV811
45	Paulauskų kapo antkapinė koplytėlė	Palangos m. sav., Palangos m., Vytauto g. 176C	15335	DV4400
46	Avialonstruktoriaus Bronsiaus Oškinio kapas	Palangos m. sav., Palangos m., Vytauto g. 176C	16909	IV1153
47	Kalbininko Antano Vinrašinko kapas	Palangos m. sav., Palangos m., Vytauto g. 176C	10780	IV179
48	Palangos m. sav. medinė kapinių koplyčia	Palangos m. sav., Palangos m., Vytauto g. 176C	32571	
49	Dekoratyvinė skulptūra "Eglė žalčių karalienė"	Palangos m. sav., Palangos m.,	7642	DR392
50	Dekoratyvinė skulptūra "Jūratė ir Kastytis"	Palangos m. sav., Palangos m., J. Basanavičiaus g.	7643	DR393
51	Dekoratyvinė skulptūra "Saulutė"	Palangos m. sav., Palangos m.	15197	DV7286
52	Dekoratyvinė skulptūra "Šaulys"	Palangos m. sav., Palangos m., Botanikos parkas	15334	DV4399
53	Dekoratyvinė skulptūra "Žuvėdra"	Palangos m. sav., Palangos m., Vytauto g.	15195	DV4284
54	Paminklas pirmam lietuviškam spektakliui	Palangos m. sav., Palangos m., J. Basanavičiaus g.	10775	IV174
55	Viešbučio "Živinas" pastatas	Palangos m. sav., Palangos m., Kęstučio g. 34	37276	
56	Lietuvos karininkų namovės vila	Palangos m. sav., Palangos m., Birutės al. 46	37275	
57	Pastatas (buv. vila "Vaidilutė")	Palangos m. sav., Palangos m., J. Basanavičiaus g. 21	37588	
58	Pastatas (buv. vila "Gintaras")	Palangos m. sav., Palangos m., J. Basanavičiaus g. 37	37589	
59	Pastatas (vasaros skaitykla)	Palangos m. sav., Palangos m., Vytauto g. 72	37590	
60	Pastatas	Palangos m. sav., Palangos m., J. Basanavičiaus g. 35	37603	

Žymėjimas:
- vertybės teritorijoje esantys kultūros paveldo objektai
- už vertybės teritorijos ribų esantys kultūros paveldo objektai

Koordinačių sistema: LKS-94
Aukščių sistema: Baltijos
Inžinerinis topografinis planas sudarytas 2004 m.
Nekilnojamojo turto registre įregistruotų žemės sklypų ribos - 2012 m. duomenys

Atestato Nr. 1690	V| „Lietuvos paminklai"			PALANGOS MIESTO ISTORINĖS DALIES (UNIKALUS KULTŪROS VERTYBIŲ REGISTRO KODAS 12613, BUVĘS KODAS U2) NEKILNOJAMOJO KULTŪROS PAVELDO APSAUGOS SPECIALUSIS PLANAS
KPD DIRT. AM 50/01	PV	G.Miknevičienė	2015	TVARKYMO PLANAS SPRENDINIAI M 1:2000 — Laida 0
KPD DIRT. AM 48/99	PDV	M. Nemunienė	2015	
Etapas SP	Planavimo organizatorius: Kultūros paveldo departamento prie Kultūros ministerijos Klaipėdos teritorinis padalinys			SP-26(2008)-SP-02 — Lapas 1, Lapų 3