


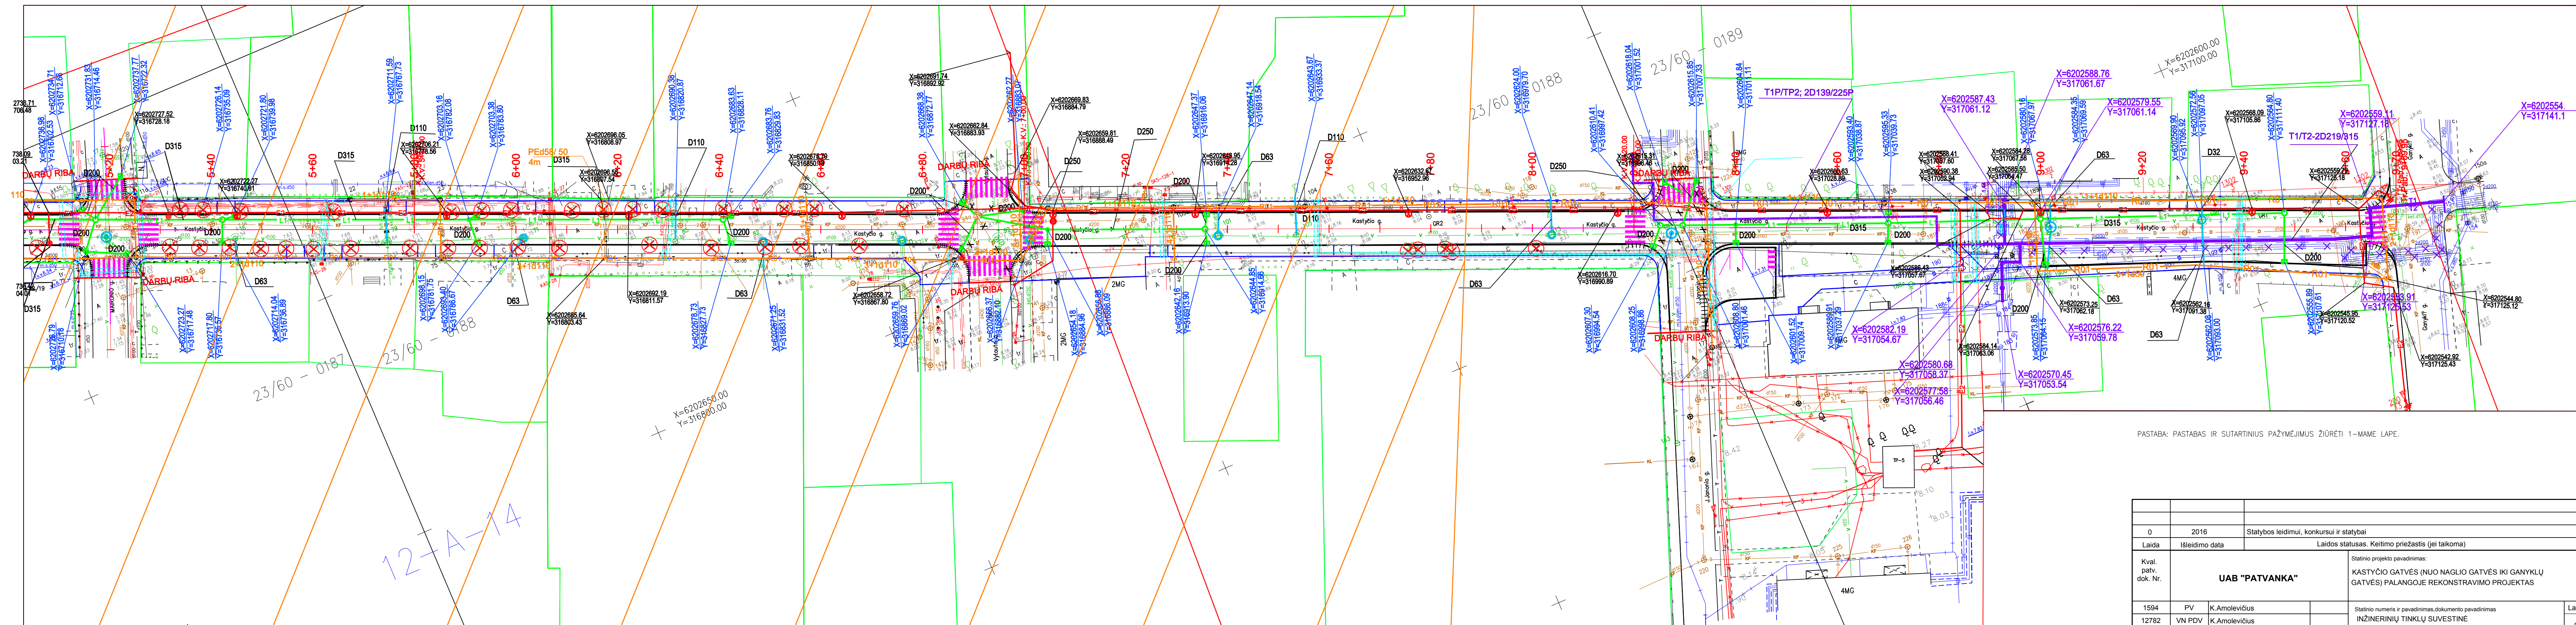

PASTABA: PASTABAS IR SUTARTINIUS PAŽYMĖJIMUS ŽIŪRĖTI 1-MAME LAPE.

0	2016	Statybos leidimui, konkursui ir statybai			
Laida	Išleidimo data	Laidos statusas. Keitimo priežastis (jei taikoma)			
Kval. patv. dok. Nr.	UAB "PATVANKA"			Statinio projekto pavadinimas: KASTYČIO GATVĖS (NUO NAGLIO GATVĖS IKI GANYKLŲ GATVĖS) PALANGOJE REKONSTRAVIMO PROJEKTAS	
1594	P/V	K.Amolevičius		Statinio numeris ir pavadinimas, dokumento pavadinimas	Laida
12782	VN PDV	K.Amolevičius		INŽINERINIŲ TINKLŲ SUVESTINĖ	0
	Proj.	R.Petronytė		M1:500	
LT	Statytojas ir (arba) užsakovas:			Dokumento žymuo:	Lapas Lapų
	PALANGOS MIESTO SAVIVALDYBĖS ADMINISTRACIJA			1563 -TDP-ITS-B-1	2 2