

P. BALTMISKIO INDIVIDUALI VEIKLA
PAŽYMĖJIMO NR. 639210

VĖŽIŲ GATVĖS (RUOŽO NUO KLAIPĖDOS PL. 42 SKLYPO PABAIGOS IKI VALTERIŠKĖS G.) ,PALANGOS MIESTE, STATYBOS PROJEKTAS

STATYTOJAS: **PALANGOS MIESTO SAVIVALDYBĖS ADMINISTRACIJA**

STATINIO ADRESAS: **Palangos miestas, Vėžių gatvė**

STATYBOS RŪŠIS: **Nauja statyba**

NAUDOJIMO PASKIRTIS: **Susisiekimo komunikacijos**

PROJEKTO ETAPAS: **techninis darbo projektas**

DALIS: **projektiniai pasiūlymai**

PROJEKTO NUMERIS: 18-01-PP

Kvalifikacijos atestato Nr.	Pareigos	Parašas	Vardas, Pavardė
23866	Projekto vadovas		Paulius Baltmiškis
20665	Projekto dalies vadovas		Paulius Baltmiškis

2018 m.

18-01-PP DALIES TEKSTINIŲ DOKUMENTŲ ŽINIARAŠTIS

Eil. Nr.	Dokumento žymuo	Pavadinimas	Lapų nr.
1.	18-01-PP-AR	Aiškinamasis raštas	3-5
2.		Projekto vadovo atestato kopija	6
3.		Projekto dalies vadovo atestato kopija	7

18-01-PP DALIES BRĖŽINIŲ ŽINIARAŠTIS

Brėžinių Nr.	Lapo Nr.	Laida	Brėžinio pavadinimas	Lapų nr.
		0	Topografinė nuotrauka M 1:500	8
18-01-PP-BR1		0	Situacijos planas M 1:2000	9
18-01-PP-BR2		0	Planas M 1:500	10
18-01-PP-BR3		0	Skersiniai pjūviai M 1:50	11

Atestato Nr.		P. BALTMISKIO INDIVIDUALI VEIKLA, PAŽYMOS Nr. 639210			VĖŽIŲ GATVĖS (RUOŽO NUO KLAIPĖDOS PL. 42 SKLYPO PABAIGOS IKI VALTERIŠKĖS G.) , PALANGOS MIESTE, STATYBOS PROJEKTAS				
23866	PV	P. Baltmiškis		2018	PROJEKTO DOKUMENTŲ ŽINIARAŠTIS			Laida	
20665	PDV	P. Baltmiškis		2018				0	
Stadija		Statytojas:			18-01-PP-PDŽ			Lapas	Lapų
PP		PALANGOS MIESTO SAVIVALDYBĖS ADMINISTRACIJA						1	1

Aiškinamasis raštas

Įvadas

Projekto pavadinimas- Vėžių gatvės (ruožo nuo Klaipėdos pl. 42 sklypo pabaigos iki Valteriškės g.) , Palangos mieste, statybos projektas.

Žemė visuomenės reikmėms nebus imama, projektinių pasiūlymų sprendiniai nepažeidžia trečiųjų asmenų interesų,.

Esama situacija

Nagrinėjamos D2 kategorijos Vėžių gatvės ruožo pradžia yra žemės sklypo , adresu , Klaipėdos pl. 42 pabaiga. Ruožo pabaiga- sankryža su Valteriškės gatve. Bendras trasos ilgis- 0,498,47 km.

Abiejuose gatvės pusėse yra suformuoti privatūs žemės sklypai. Valstybinės žemės plotis tarp privačių žemės sklypų svyruoja nuo 14 m iki 20 m.

Nagrinėjamas gatvės ruožas nepatenka į saugomas ar kultūros paveldo teritorijas. Saugomų ar kultūros paveldo objektų nėra.

Ruožo pradžioje nuo PK 0+00 iki PK 0+23 yra paklota asfaltbetonio danga, kurios būklė yra gera. Nuo PK 0+23 iki ruožo pabaigos yra gruntkelis, kurio plotis yra apie 4- 5 m. PK 3+64 yra Rąžės upelis, per kurį yra pastatytas medinis tiltas, pėsčiųjų praėjimui.

Nagrinėjamame ruože yra pakloti vandentiekio, buitinių nuotekų, dujotiekio, elektros, elektroninių ryšių, apšvietimo tinklai. Visi esami inžineriniai tinklai pažymėti topografiniame plane.

Projektiniai pasiūlymai

Gatvių planas

Vadovaujantis STR 2.06.04:2014 „Gatvės ir vietinės reikšmės keliai. Bendrieji reikalavimai“ 10 lentelė važiuojamoji dalis projektuojama pagal D2 kategorijos gatvės reikalavimus: eismo juostų skaičius- 2, eismo juostos plotis – 3,00 m, važiuojamosios dalies plotis – 6,00 m.

Gatvė projektuojama laisvoje valstybinėje žemėje.

Nuo PK 0+00 iki PK 0+23 kairėje pusėje projektuojamas tik pėsčiųjų ir dviračių takas, nuo esamos asfalto dangos atskiriant betoniniais bortais. Dviračių tako plotis 1,5 m, pėsčiųjų tako – 1,0 m.

Atestato Nr.	P. BALTMISKIO INDIVIDUALI VEIKLA, PAŽYMOŠ Nr. 639210				VĖŽIŲ GATVĖS (RUOŽO NUO KLAIPĖDOS PL. 42 SKLYPO PABAIGOS IKI VALTERIŠKĖS G.) , PALANGOS MIESTE, STATYBOS PROJEKTAS			
23866	PV	P. Baltmiškis		2018	AIŠKINAMASIS RAŠTAS		Laida	
20665	PDV	P. Baltmiškis		2018			0	
Stadija	Užsakovas: PALANGOS MIESTO SAVIVALDYBĖS ADMINISTRACIJA				18-01-PP-AR		Lapas	Lapų
PP							1	3

Nuo PK 0+23 iki ruožo pabaigos rengiama nauja važiuojamosios dalies dangos konstrukcija, nukasant esamą gruntą bei jį išvežant. Važiuojamoji dalis projektuojama su asfaltbetonio danga bei dvišlaičiu nuolydžiu.

Nuo PK 0+23 iki PK 0+90 šalia naujai projektuojamos važiuojamosios dalies kairėje pusėje įrengiamas pėsčiųjų ir dviračių takas, atskiriant betoniniais bortais. Dviračių tako plotis 1,5 m, pėsčiųjų tako – 1,0 m. Nuo PK 0+90 iki PK 3+50 kairėje pusėje projektuojamas 1,20 m pločio pėsčiųjų takas, kurį nuo važiuojamosios dalies skiria 2,0 m pločio žalia veja. Nuo PK 3+50 iki ruožo pabaigos 1,20 m pločio takas kairėje pusėje projektuojamas šalia važiuojamosios dalies, atskiriant nuo važiuojamosios dalies betoniniais bortais.

Nuo PK 0+65 iki ruožo pabaigos dešinėje pusėje projektuojamas pėsčiųjų ir dviračių takas. Dviračių tako plotis 2,0 m, pėsčiųjų tako – 1,5 m. Tarp tako ir važiuojamosios dalies įrengiama 1,0 m pločio šoninė skiriamoji juosta iš akmenų grindinio.

Dviračių takai projektuojami su raudonos spalvos asfaltbetonio danga, pėsčiųjų takai- su pilkos spalvos betoninių trinkelų danga.

PK 3+64 per Rąžės upę projektuojama surenkama metalinė gofruota 7,0 m pločio ir 2,20 m aukščio pralaida.

Ties pralaida nuo PK 3+46 iki PK 3+79 abiejuose pusėse projektuojama pėsčiųjų apsauginė tvorelė.

PK 0+81 ir PK 3+49 dešinėje gatvės pusėje, šalia pėsčiųjų tako, projektuojamos poilsio aikštelės, kuriose pastatomi šiukšlių dėžė bei suoliukas.

Gatvėje projektuojamos nuvažos į žemės sklypus, prisitaikant prie esamų vartų ar įvažiavimų.

Taip pat projektuojamos dvi sankryžos (su Žirgų taku bei Lenktąja gatve).

Ruožo pabaigoje prisiderinama prie „Palangos miesto Valteriškės gatvės (nuo sankryžos su Kretingos g. iki Vilimiškės kelio) naujos statybos projekte“ numatytos sankryžos su Vėžių gatve sprendinių.

Vandens nuvedimas

Paviršinis vanduo nuo pėsčiųjų ir dviračių takų bei gatvės važiuojamosios dalies nuvedamas į projektuojamus lietaus surinkimo šulinėlius. Nuo PK 0+00 iki PK 3+64 paviršinis vanduo iš lietaus surinkimo šulinėlių nuvedamas į naujai projektuojamus lietaus surinkimo tinklus, iš kurių patenka į Rąžės upę.

Nuo PK 3+64 iki ruožo pabaigos paviršinis vanduo iš lietaus surinkimo šulinėlių nuvedamas į „Palangos miesto Valteriškės gatvės (nuo sankryžos su Kretingos g. iki Vilimiškės kelio) naujos statybos projekte“ numatytą lietaus kolektorių, iš kurio patenka į Rąžės upę.

18-01-PP-AR	Lapas	Lapų	Laida
	2	3	0

Apšvietimas

Nuo PK 0+00 iki PK 0+90 kairėje gatvės pusėje už pėsčiųjų ir dviračių tako projektuojamos naujos gatvės apšvietimo atramos su LED šviestuvais.

Nuo PK 0+67 iki ruožo pabaigos dešinės pusės šoninėje skiriamos juostoje numatyta įrengti naujas apšvietimo atramas su dviem LED šviestuvais, kad būtų atšviesta tiek gatvės važiuojamoji dalis tiek ir pėsčiųjų ir dviračių takas.

Eismo saugumas

Eismo saugumui užtikrinti PK 0+67 projektuojama iškili pėsčiųjų perėja su asfaltbetonio danga. Perėjos aukštis 10 cm, plotis – 9,0 m. Perėjoje įrengiamas horizontalus dangos ženklavimas bei kryptinis apšvietimas ir kelio ženklai.

Ties sankryžomis įrengiami pirmumo ženklai. Visame gatvės ruože pastatomi stovėjimą draudžiantys kelio ženklai.

18-01-PP-AR	Lapas	Lapų	Laida
	3	3	0



STATYBOS PRODUKCIJOS
SERTIFIKAVIMO CENTRAS

Valstybės įmonė Statybos produkcijos sertifikavimo centras, įmonės kodas 110068926, Linkmenų g. 28, LT-08217 Vilnius

KVALIFIKACIJOS ATESTATAS

Nr.23866

Paulius Baltmiškis

A.k.

Suteikta teisė eiti ypatingo statinio projekto vadovo ir ypatingo statinio projekto vykdymo priežiūros vadovo pareigas.

Statiniai: susisiekimo komunikacijos: keliai, keliai (gatvės).

Direktorius



Robertas Encius

09996

Išduotas 2014 m. balandžio 29 d.
Pirmą kartą išduotas 2009 m. kovo 3 d.
Kvalifikacijos atestatų registras skelbiamas www.spsc.lt



STATYBOS PRODUKCIJOS
SERTIFIKAVIMO CENTRAS

Valstybės įmonė Statybos produkcijos sertifikavimo centras, įmonės kodas 110068926, Linkmenų g. 28, LT-08217 Vilnius

KVALIFIKACIJOS ATESTATAS

Nr.20665

Paulius Baltmiškis

A.k.

Suteikta teisė eiti ypatingo statinio projekto dalies vadovo ir ypatingo statinio projekto dalies vykdymo priežiūros vadovo pareigas.

Statiniai: susisiekimo komunikacijos: keliai, keliai (gatvės).

Projekto dalys: susisiekimo, konstrukcijų, pasirengimo statybai ir statybos darbų organizavimo, statybos skaičiuojamosios kainos nustatymo.

Direktorius



Robertas Encius

04053


Išduotas 2013 m. vasario 12 d.


Pirmą kartą išduotas 2008 m. sausio 29 d.

Kvalifikacijos atestatų registras skelbiamas www.spsc.lt




- Žemės sklypų ribos
- Projektuojama Vėžių gatvė

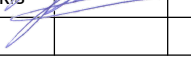
ATESTATO NR.	INDIVIDUALIOS VEIKLOS VYKDYMO PAŽYMA Nr. 639210				VĖŽIŲ GATVĖS (RUOŽO NUO KLAIPĖDOS PL.42 SKLYPO PABAIGOS IKI VALTERIŠKĖS G.) , PALANGOS MIESTE, STATYBOS PROJEKTAS			
ATESTATO NR.	PARĖIGOS	VARDAS, PAVARDĖ	PARAŠAS	DATA				
23866	PV	P. Baltmiškis		2018				
20665	PDV	P. Baltmiškis		2018	BRĖŽINYS			LAIKA
STADIJA					SITUACIJOS PLANAS			0
PP					PROJEKTO ŽYMUO			
PALANGOS MIESTO SAVIVALDYBĖS ADMINISTRACIJA					18-01-PP-BR1			
					MASTELIS	LAPAS	LAPŲ	
					M 1:2000	1	1	

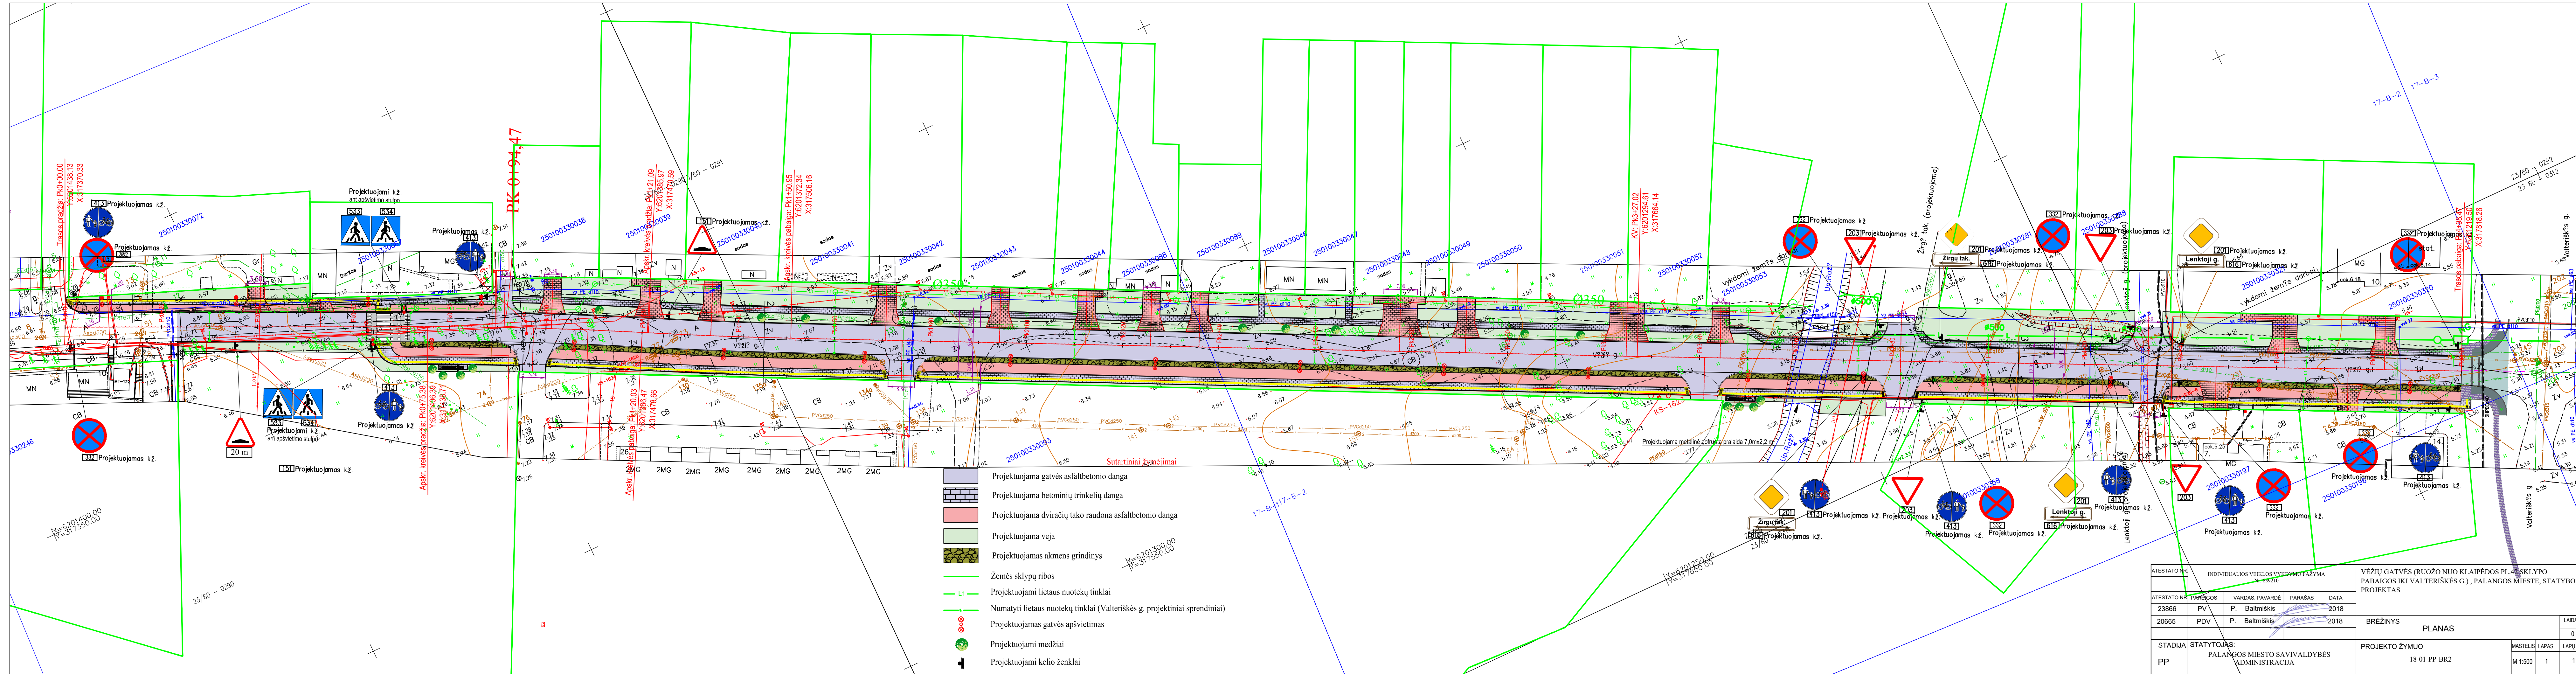


Pjūvis 3-3

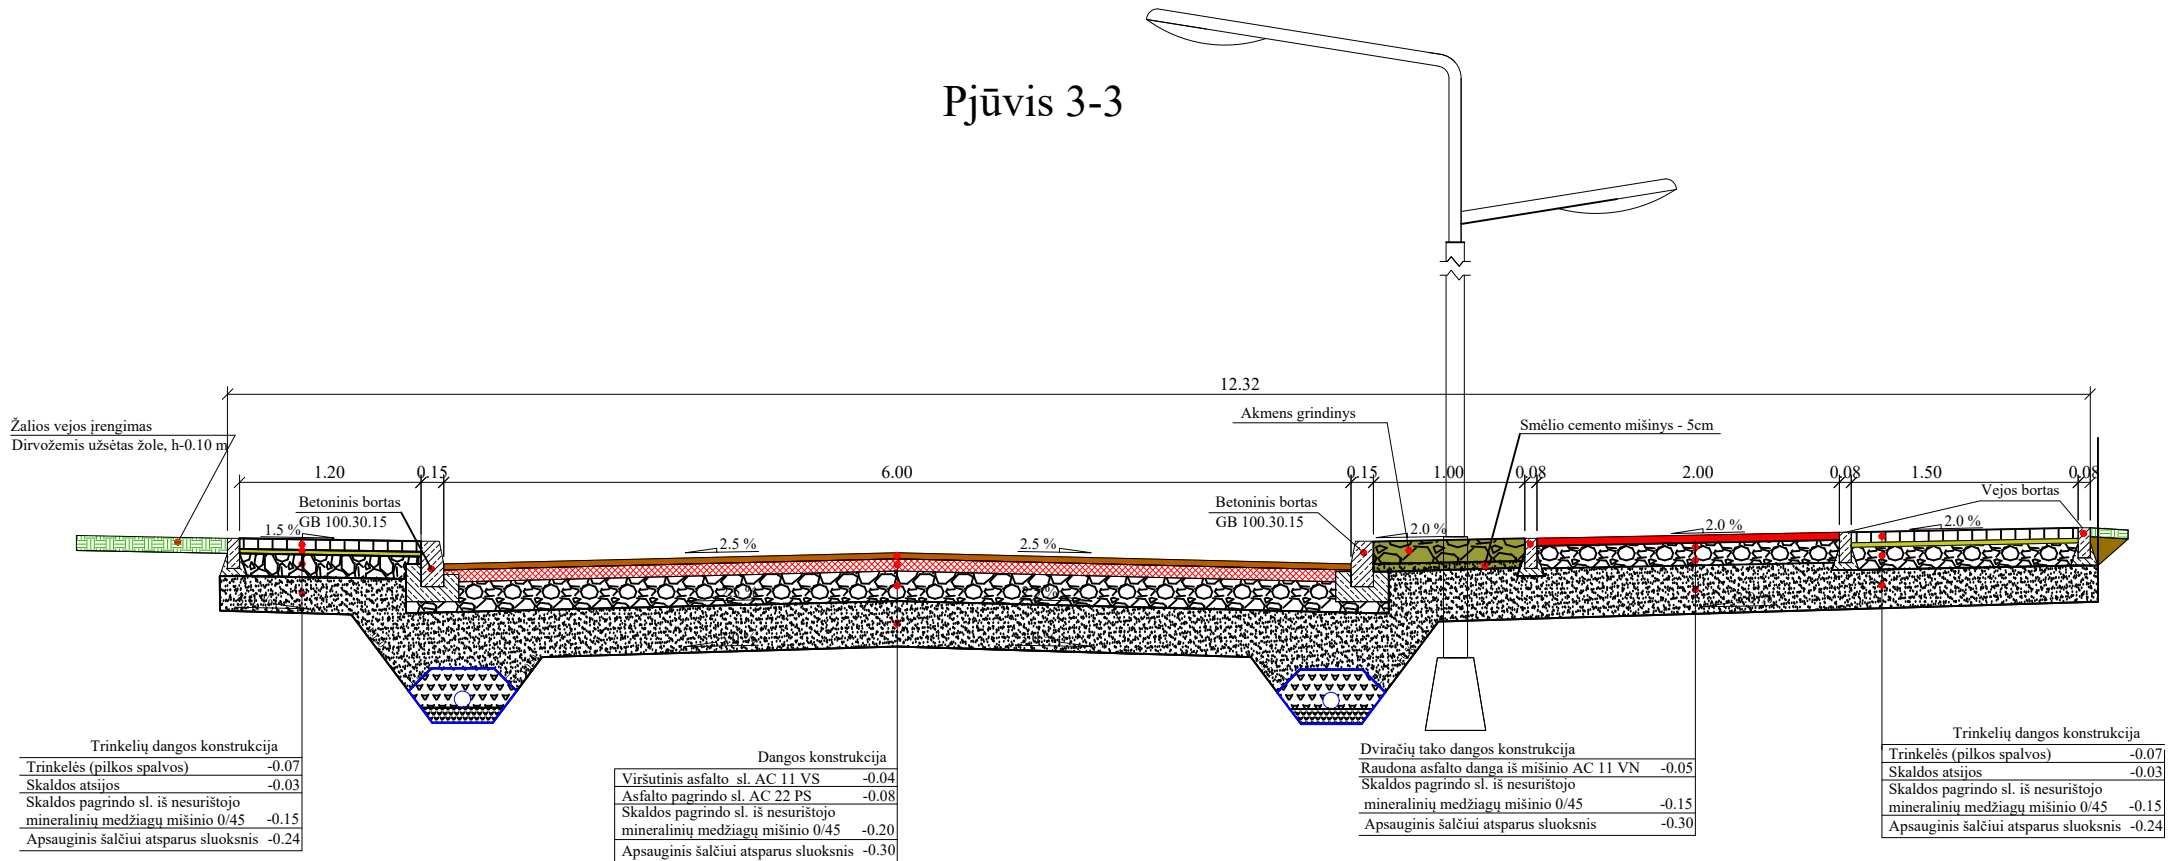

Pjūvis 1-1

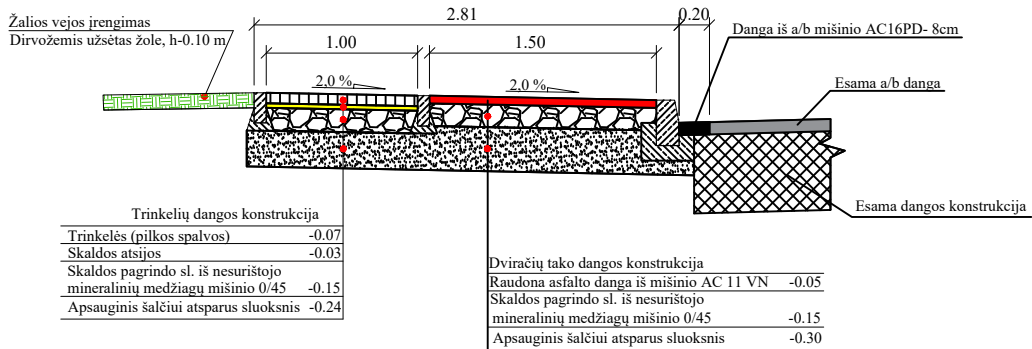

Pjūvis 2-2

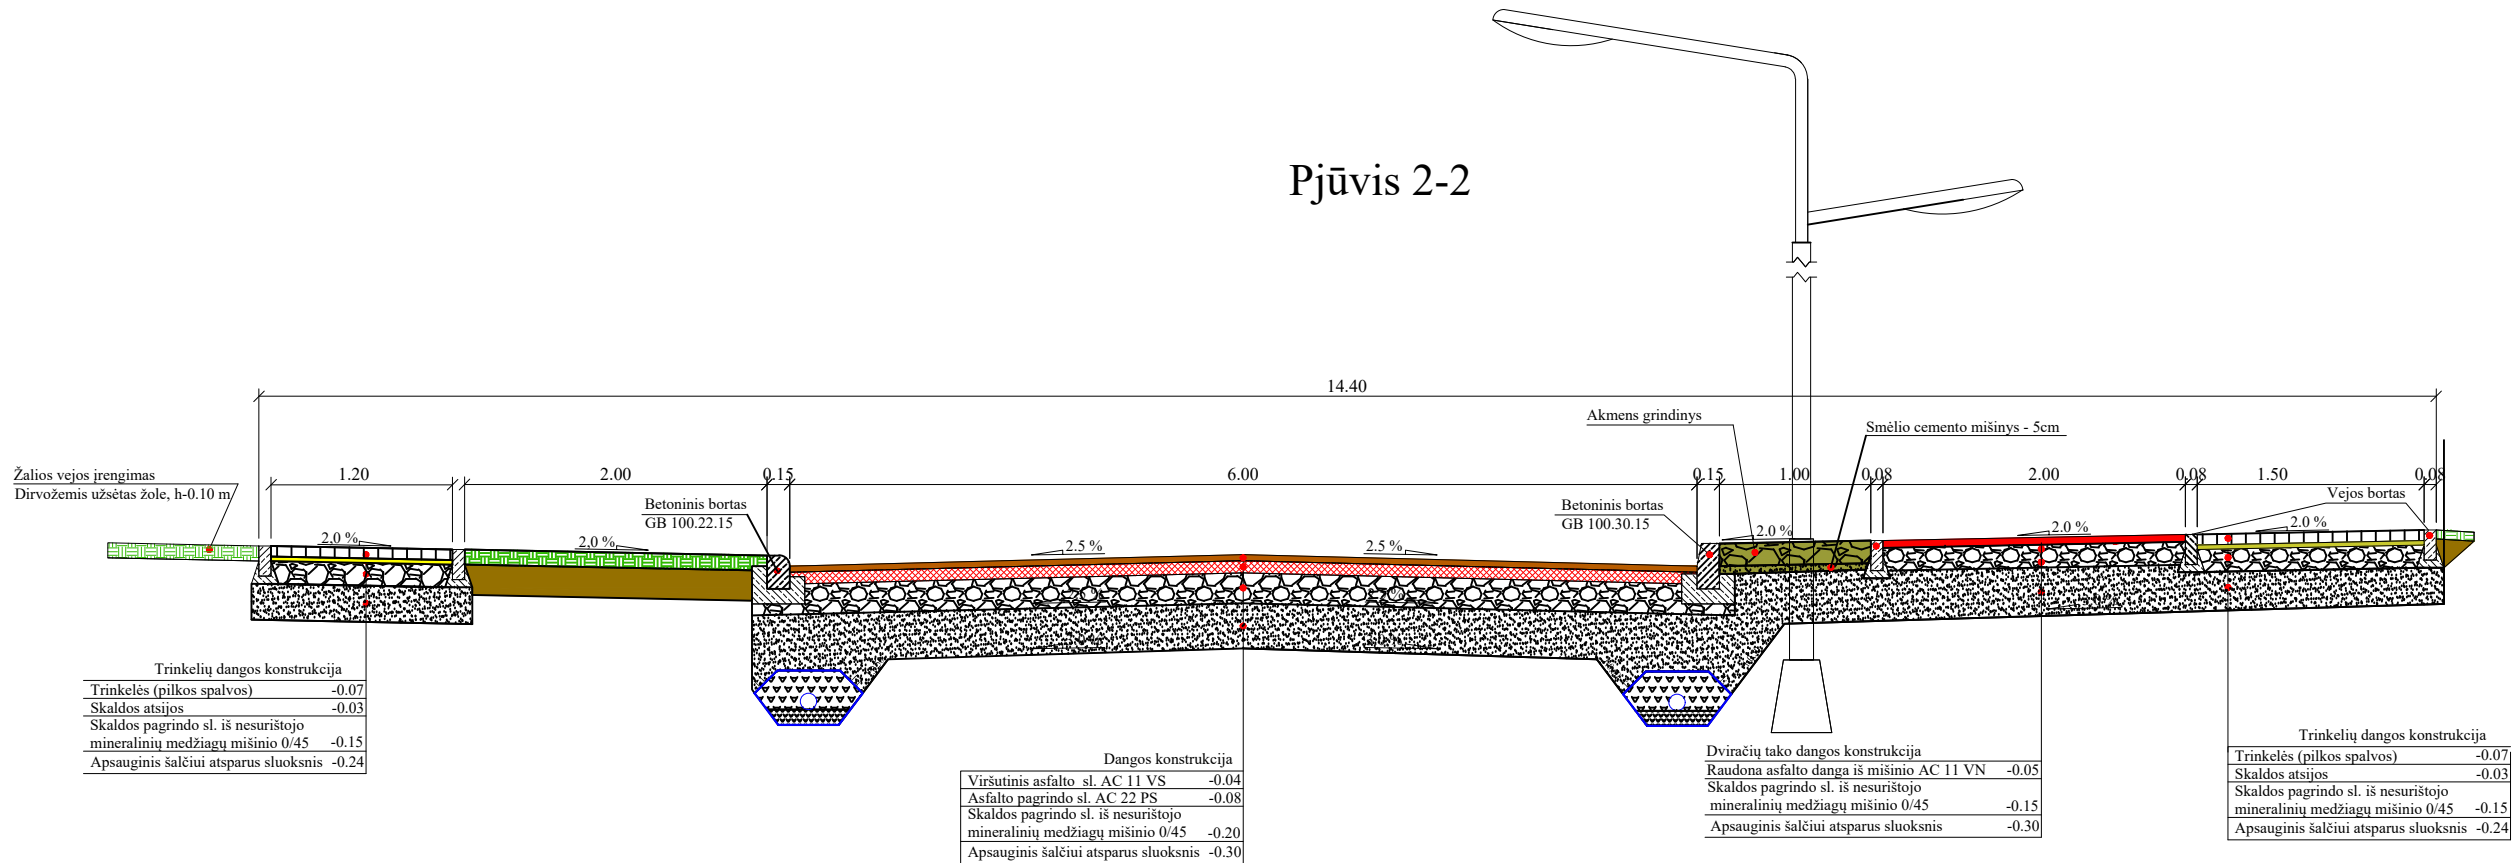

ATESTATO NR.		INDIVIDUALIOS VEIKLOS VYKDYMO PAŽYMA Nr. 639210				VĖŽIŲ GATVĖS (RUOŽO NUO KLAIPĖDOS PL.42 SKLYPO PABAIGOS IKI VALTERIŠKĖS G.) , PALANGOS MIESTE, STATYBOS PROJEKTAS					
ATESTATO NR.		PAREIGOS	VARDAS, PAVARDĖ	PARAŠAS	DATA						
23866		PV	P. Baltmiškis		2018						
20665		PDV	P. Baltmiškis		2018	BRĖŽINYS SKERSINIAI PROFILIAI			LAIDA		
									0		
STADIJA		STATYTOJAS: PALANGOS MIESTO SAVIVALDYBĖS ADMINISTRACIJA				PROJEKTO ŽYMUO 18-01-PP-BR3			MASTELIS	LAPAS	LAPŲ
PP									M 1:500	1	1