

AIŠKINAMASIS RAŠTAS

1. Informacija apie projektą

Projektuojamų statinių ir inžinerinių tinklų adresas – privažiuojamasis kelias prie Šventosios sodų bendrijos KT0152 (unik. Nr. 4400-4537-9548) ir Kalgraužių gatvė (unik. Nr. 4400-2689-9478) yra Palangos mieste, privažiuojamasis kelias prie Šventosios sodų bendrijos nuo kelio A13 Klaipėda–Liepoja (unik. Nr. 4400-4142-9494) yra Kretingos r. sav., Darbėnų sen., Kalgraužių k. (kelias yra Palangos m. sav. nuosavybė).

Statybos rūšis – rekonstravimas.

Statinių paskirtis – susisiekimo komunikacijos, keliai (gatvės), kiti inžineriniai tinklai (gatvės apšvietimo tinklai).

Statinių kategorija – II grupės nesudėtingas statinys.

Projekto tikslas - rekonstruoti kelius (gatvę), numatant važiuojamąją dalį, kelkraščius, nuovažas, rekonstruoti pralaidą per Darbos upę, įrengti gatvės apšvietimo sistemą.

Projekto užsakovas ir statytojas – Palangos miesto savivaldybės administracija. Projekto rengėjas II „Primega“. Projekto vadovas Remigijus Pužas (atestato Nr. 6165) el. paštas: remigijus@primega.lt, tel. +370 680 50832.

Lietuvos automobilių kelių direkcijos prie Susisiekimo ministerijos nurodymu, esamos nuovažos nuo kelio A13 Klaipėda – Liepoja remontui rengiamas atskiras projektas pagal Direkcijos išduotą projektavimo užduotį, kai savivaldybės administracija pasirašys prisijungimo prie valstybinės reikšmės kelių sutartį ir jos priedą.

Statinio projektavimo techninės užduoties, paslaugų teikimo sutarties ir kitos techninės sąlygos išpildytos. Atlikti reikiami išankstiniai projekto derinimai ir gauti pritarimai.

Žemė visuomenės poreikiams nebus imama, sprendiniai nepažeidžia trečiųjų asmenų interesų.

2. Projekto rengimo pagrindas, privalomieji dokumentai:

- Palangos miesto savivaldybės administracijos direktoriaus 2018-04-04 įsakymu Nr. A1-411 patvirtinta projekto techninė užduotis;

- Gautos techninės projektavimo sąlygos;

Atestato Nr.	II „Primega“ Tel. 8-680-50832				Kelių: privažiuojamojo kelio prie Šventosios sodų bendrijos nuo kelio A13 Klaipėda–Liepoja (unik. Nr. 4400-4142-9494), privažiuojamojo kelio prie Šventosios sodų bendrijos KT0152 (unik. Nr. 4400-4537-9548) ir Kalgraužių gatvės (unik. Nr. 4400-2689-9478) Palangoje rekonstravimo techninis darbo projektas	Laida	
						O	
6165	Proj.vad.	R. Pužas		2018-12	Aiškinamasis raštas PRI 18-13-PP-AR	Lapas	Lapų
						1	2

- II „Primega“ 2018 m. parengtas topografinis planas, suderintas TOPD sistemoje, Nr. 25:18:1118.

3. Esama situacija

Rekonstruojamų kelių (gatvės) ruožo pradžia yra už nuovažos nuo kelio A13 Klaipėda – Liepoja iki 2014 m. rekonstruotos Kalgraužių g. Bendras rekonstruojamo ruožo ilgis 378,5 m.

Rekonstruojamas ruožas yra su žvyro ir plona skaldos danga. Esamos dangos sluoksnių storiai matuoti gylmačiu, atlikti laboratoriniai gruntų tyrimai.

Nagrinėjamame ruože yra kabelinės ryšių linijos, orinės bei kabelinės elektros perdavimo linijos. Visi esami inžineriniai tinklai pažymėti topografiniame plane.

Rekonstruojamas ruožas nepatenka į saugomas ar kultūros paveldo teritorijas.

Į statybos plotą patenkančių komunikacijų vietose minimalių atstumų reikalavimai išlaikomi, todėl komunikacijų iškėlimas nenumatomas.

Rekonstruojami keliai (gatvė) ir gatvės apšvietimo tinklai projektuojami laisvoje valstybinėje žemėje, kurioje yra NT registre registruoti inžineriniai statiniai.

4. Projektiniai pasiūlymai

Gatvės trasos ašis suprojektuota kiek įmanoma labiau atkartojant esamą gatvės ašies liniją.

Vadovaujantis STR 2.06.04:2014 „Gatvės ir vietinės reikšmės keliai. Bendrieji reikalavimai“ 10 lentelė, važiuojamoji dalis projektuojama pagal D2 kategorijos gatvės reikalavimus: eismo juostų skaičius – 2, eismo juostos plotis – 2,75 m, važiuojamosios dalies plotis – 5,50 m, kelkraščių plotis 0,50 m.

Važiuojamoji dalis projektuojama su asfaltbetonio danga bei dvišlaičiu nuolydžiu. Rekonstruojamos gatvės išilginis profilis projektuojamas kiek įmanoma atkartojant esamą išilginį profilį. Visoje trasoje projektinė linija pakeliama nuo esamos, prisitaikant prie esamos geros sanklodos paruoštos dangos.

Paviršinį vandenį numatoma nuleisti esamu paviršiumi per naujai suprojektuotas pralaidas ir su nuolydžiais atnaujinamus pakelės kiuvetų ruožus.

Suprojektuota gatvės apšvietimo sistema su LED šviestuvais.

5. Eismo saugumas

Rekonstravus gatvės atkarpą bus pagerintos eismo saugumo sąlygos, sumažės automobilių keliamas triukšmas ir dulkėtumas.


Reikiamose vietose numatomi kelio ženklai ir apsauginiai atitvarai.



Projekto vadovas



R. Pužas


PRI 18-13-PP-AR	Lapas	Lapų	Laida
	2	2	0

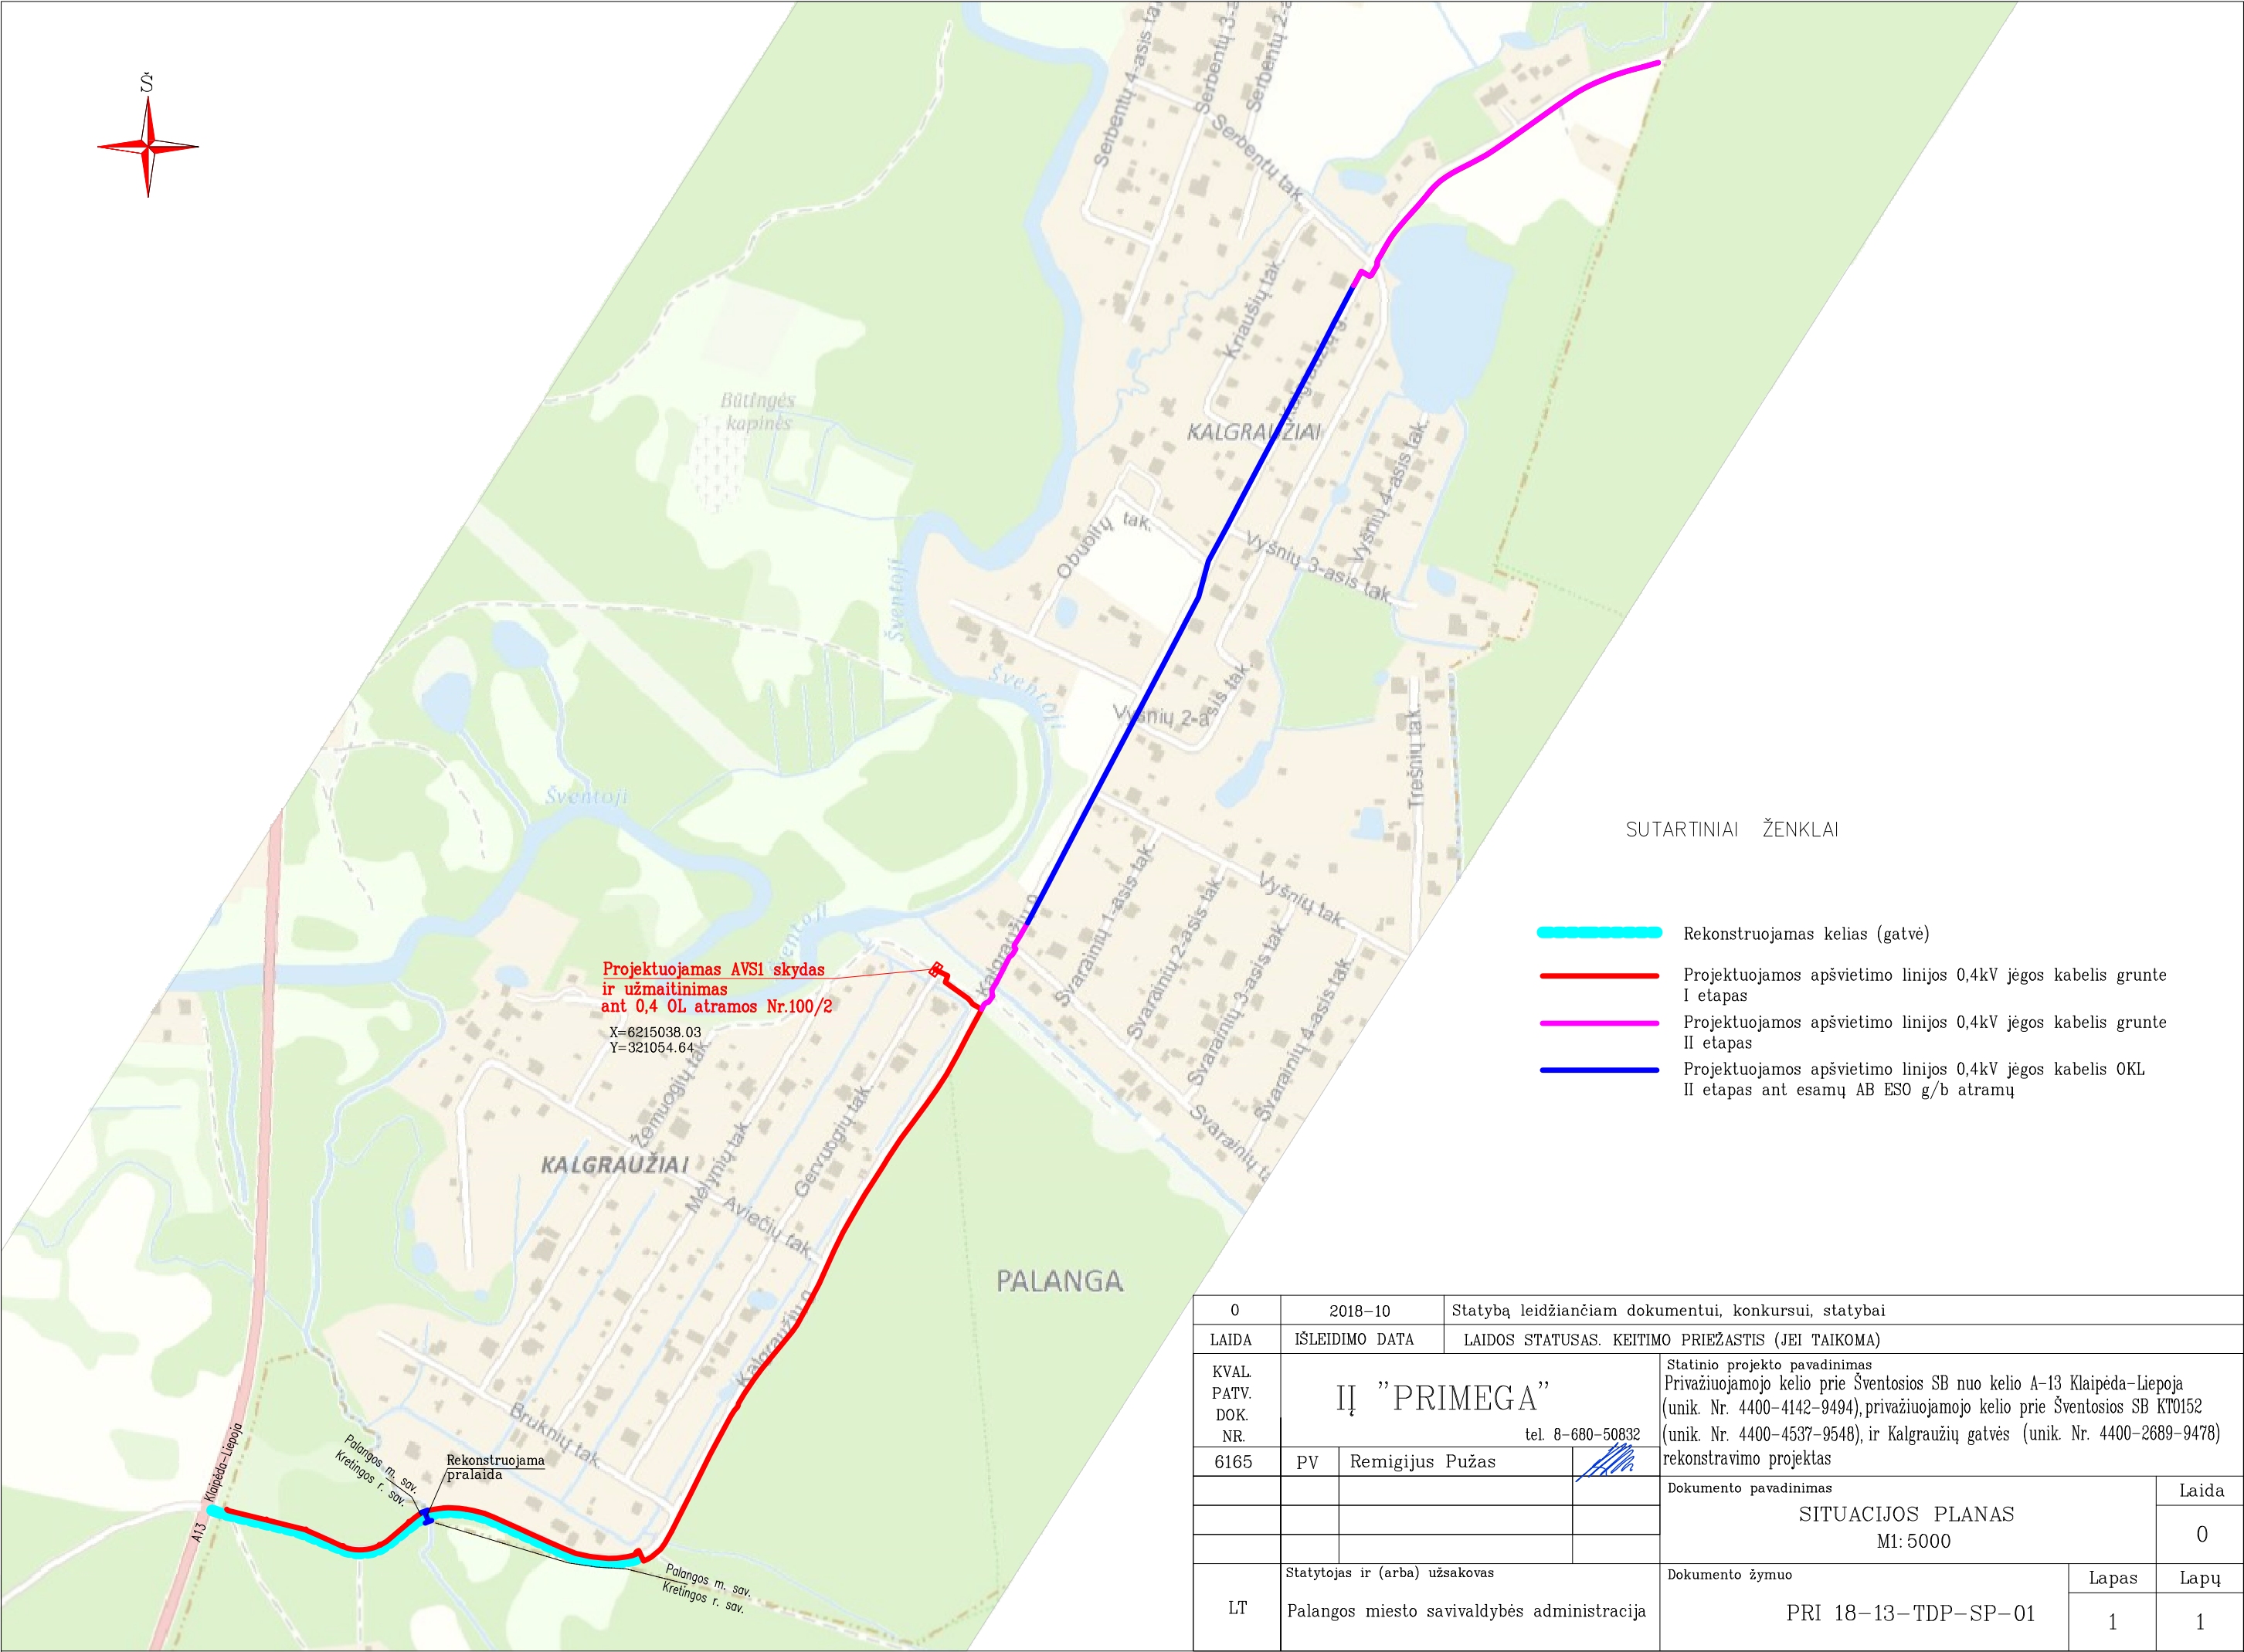

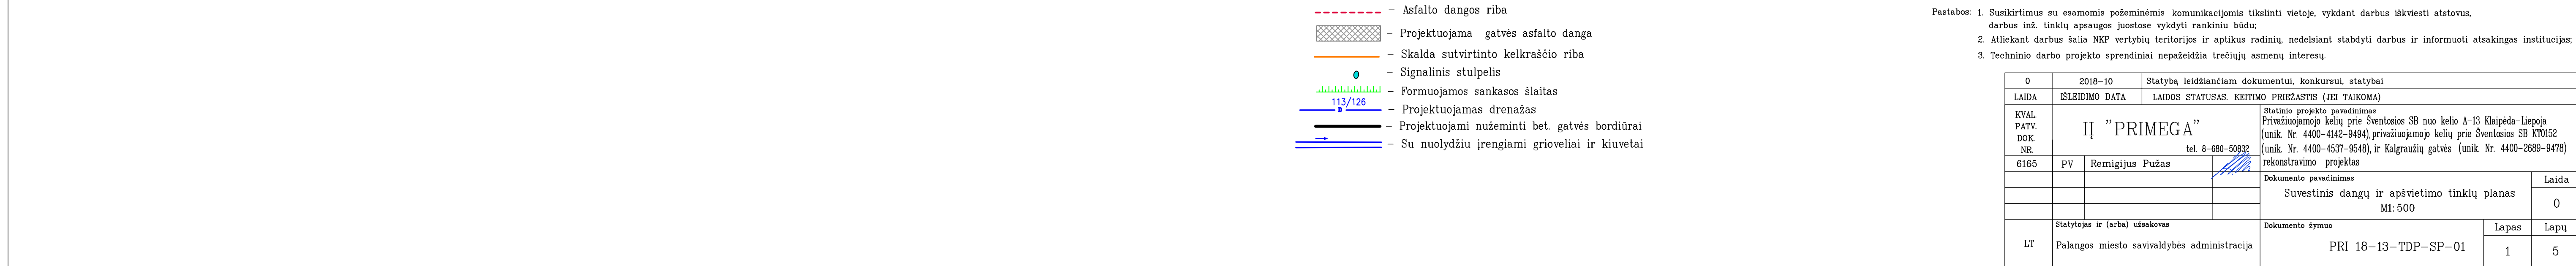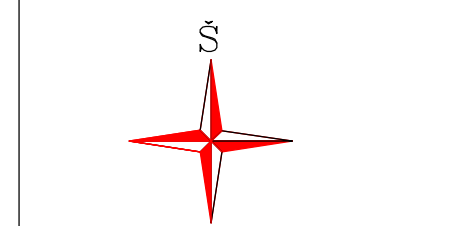


Koordinacijų sistema: LKS-94		Aukštųjų sistema: LAS07	
II "PRIMEGA"		Kvalifikacijos pažymėjimo Nr. 1GKV-290	
Geodezininkas	VARDAS IR PAVARDĖ	PARASAS	DATA
	Remigijus Pušas		2018-09
	LAPAS	LAPU	
	1	5	

0	2018-10	Statyba leidžiančiam dokumentui, konkursui, statybai			
LAIDA	ISLEIDIMO DATA	LAIDOS STATUSAS: KETIMTO PRĖŽASTIS (JEI TAIKOMA)			
KVAL.	II "PRIMEGA"		Statinio projekto pavadinimas		
6165	PV	Remigijus Pužas	Dokumento pavadinimas		Laida
			Suvestinis dangų ir apšvietimo tinklų planas		0
			M1:500		
			Dokumento žymuo		Lapas
LT	Statybos ir (arba) užsakovas				lapų
	Palangos miesto savivaldybės administracija		PRI 18-13-TDP-SP-01		1
					5

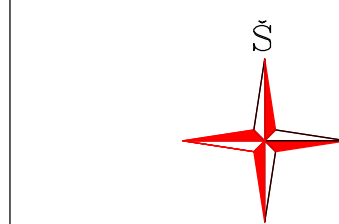

Pastabos: 1. Žemės sklypų ribos pažymėtos pagal VĮ Registrų centras duomenis
2. Suderinta el. TOPD paslaugoje. Suteiktas unikalus Nr.: 25:18:1118


			LAPAS 2
			LAPU 5

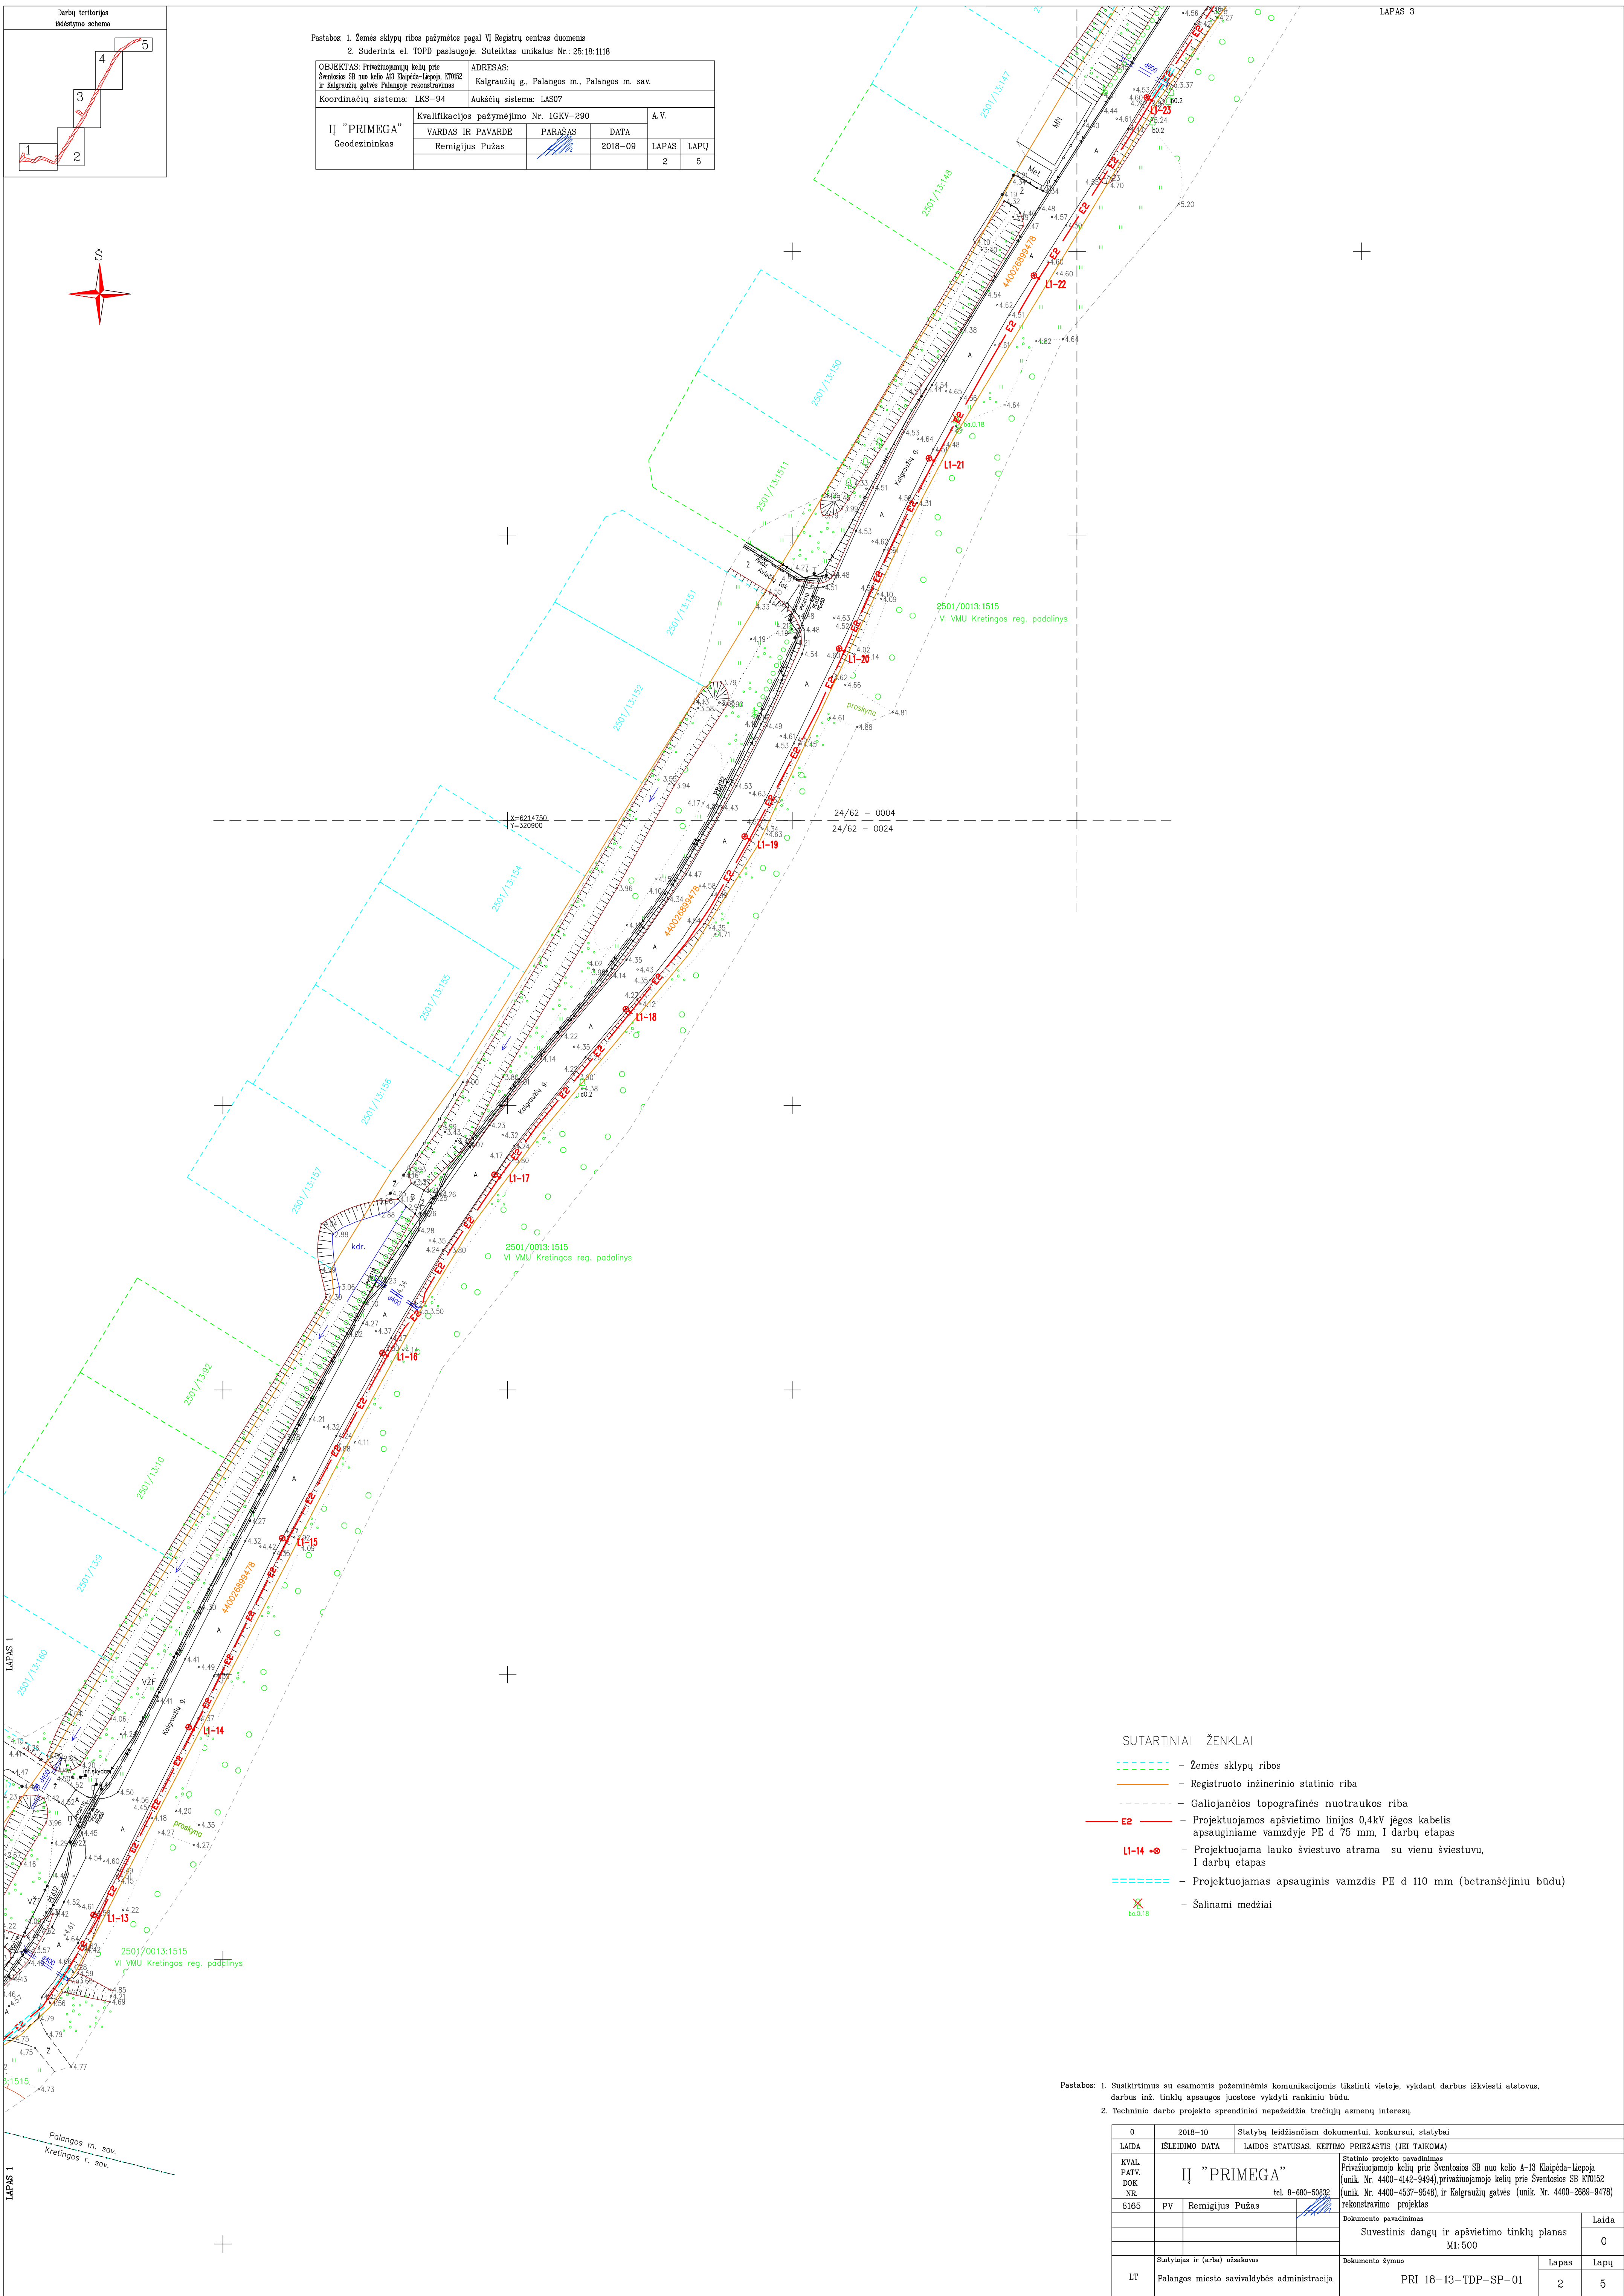



Pastabos: 1. Susikirtimus su esamomis požeminėmis komunikacijomis tikslinti vietoje, vykdant darbus iškviesti atstovus, darbus inž. tinklų apsaugos juostose vykdyti rankiniu būdu.

2. Techninio darbo projekto sprendiniai nepažeidžia trečiųjų asmenų interesų.

LAIDA	ĮŠEIDIMO DATA	LAIDOS STATUSAS: KETINIMO PRIEŽASTIS (JEI TAIKOMA)			
				Dokumento pavadinimas	
				Suvestinis dangų ir apšvietimo tinklų planas M1:500	0
				Dokumento žymuo	
LT		Statytojas ir (arba) užsakovas			Lapas Lapų
		Palangos miesto savivaldybės administracija		PRI 16-13-TDP-SP-01	2 5

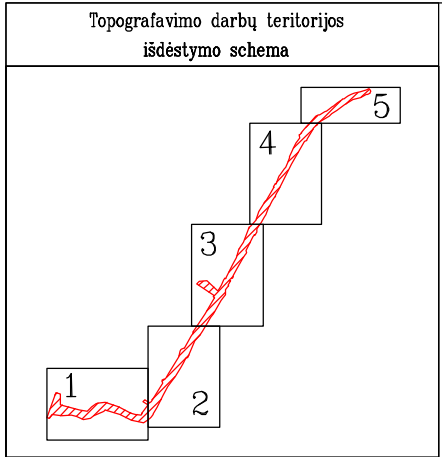


Pastabos: 1. Žemės sklypų ribos pažymėtos pagal VĮ Registrų centro duomenis					
2. Suderinta el. TOPD paslaugoje. Suteiktas unikalus Nr.: 25:18:1118					
OBJEKTAS: Privizuojamųjų kelių prie Šventosios SB nuo kelio A13 Klaipėda-Liepoja, RT0162 ir Kalgraužių gatvės Palangoje rekonstravimas		ADRESAS: Kalgraužių g., Palangos m. Palangos m. sav.			
Koordinacių sistema: LKS-94		Aukščių sistema: LAS07			
II "PRIMEGA" Geodezininkas	Kvalifikacijos pažymėjimo Nr. 1GKV-290		A.V.		
	VARDAS IR PAVARDE	PARAŠAS	DATA	LAPAS	LAPŲ
	Remigijus Pužas		2018-09	3	5

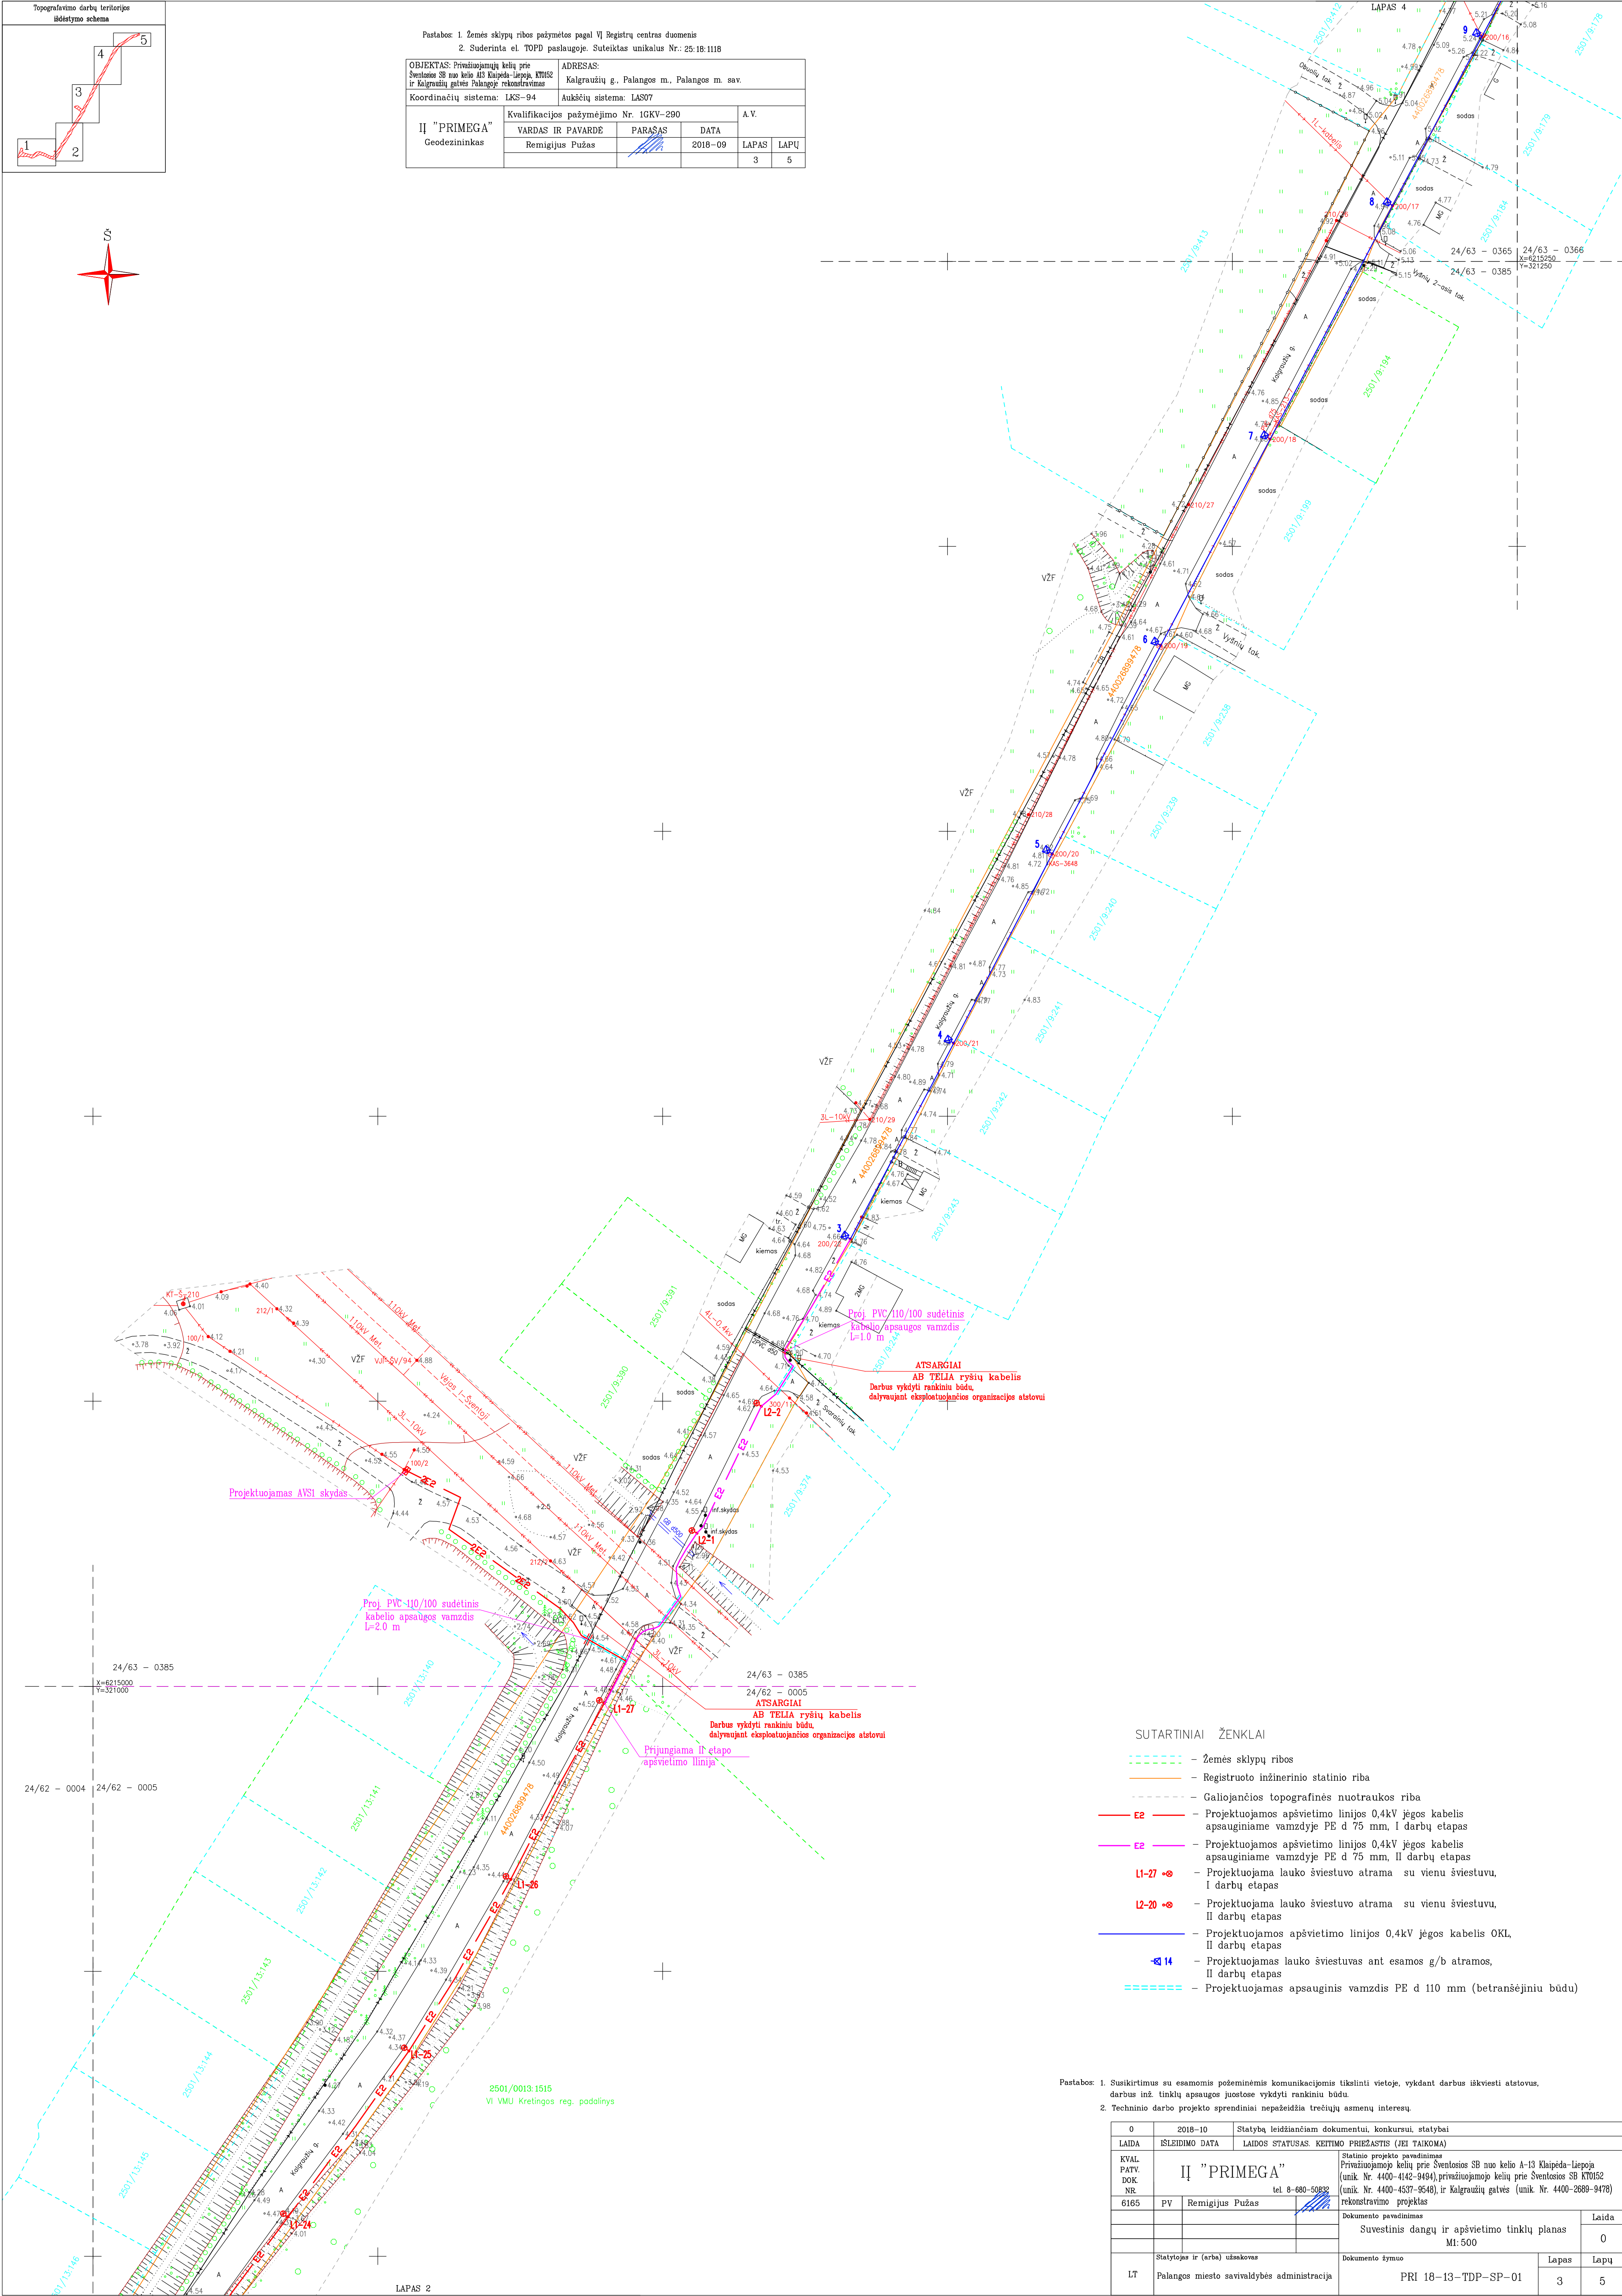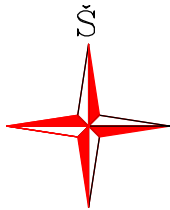



SUTARTINIAI ŽENKLAI	
	– žemės sklypų ribos
	– Registruoto inžinerinio statinio riba
	– Galiojančios topografinės nuotraukos riba
	– Projektuojamos apšvietimo linijos 0,4kV jėgos kabelis apsauginiame vamzdyje PE d 75 mm, I darbu etapas
	– Projektuojamos apšvietimo linijos 0,4kV jėgos kabelis apsauginiame vamzdyje PE d 75 mm, II darbu etapas
	– Projektuojama lauko šviestuvo atrama su vienu šviestuvu, I darbu etapas
	– Projektuojama lauko šviestuvo atrama su vienu šviestuvu, II darbu etapas
	– Projektuojamos apšvietimo linijos 0,4kV jėgos kabelis OKL, II darbu etapas
	– Projektuojamas lauko šviestuvai ant esamos g/b atramos, II darbu etapas
	– Projektuojamas apsauginis vamzdis PE d 110 mm (betransėjiniu būdu)

Pastabos: 1. Susikirtimus su esamomis požeminėmis komunikacijomis tikslinti vietoje, vykdam darbus išskiesti atstovus, darbus inž. tinklų apsaugos juostose vykdyti rankiniu būdu.
2. Techninio darbo projekto sprendiniai nepažeidžia trečiųjų asmenų interesų.


0	2018-10	Statyba leidžiančiam dokumentui, konkursui, statybai			
LAIDA	IŠLEIDIMO DATA	LAIDOS STATUSAS, KETIMO PRIEŽASTIS (JEI TAIKOMA)			
KVAL. PATV. DOK. NR.	II "PRIMEGA" tel. 8-680-50832		Statinio projekto pavadinimas Privatizuojamųjų kelių prie Šventosios SB nuo kelio A-13 Klaipėda-Liepoja (unik. Nr. 4400-4142-9494), privatizuojamųjų kelių prie Šventosios SB RT0162 (unik. Nr. 4400-4537-9548), ir Kalgraužių gatvės (unik. Nr. 4400-2689-9478) rekonstravimo projektas		
6165	PV	Remigijus Pužas		Dokumento pavadinimas	Laida
				Suvestinis dangių ir apšvietimo tinklų planas M1:500	0
		Statytojas ir (arba) užsakovas	Dokumento žymuo	Lapas	Lapų
LT		Palangos miesto savivaldybės administracija	PRI 18-13-TDP-SP-01	3	5

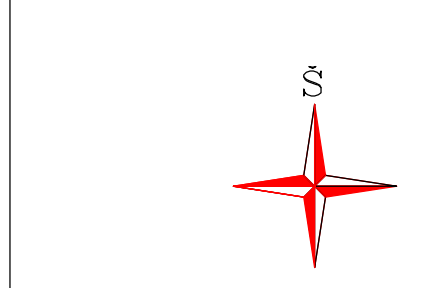

	VARDAS IR PAVARDE	PARAŠAS	DATA
	Remigijus Pužās		2018-09
			LAPAS LAPAS
			4 5


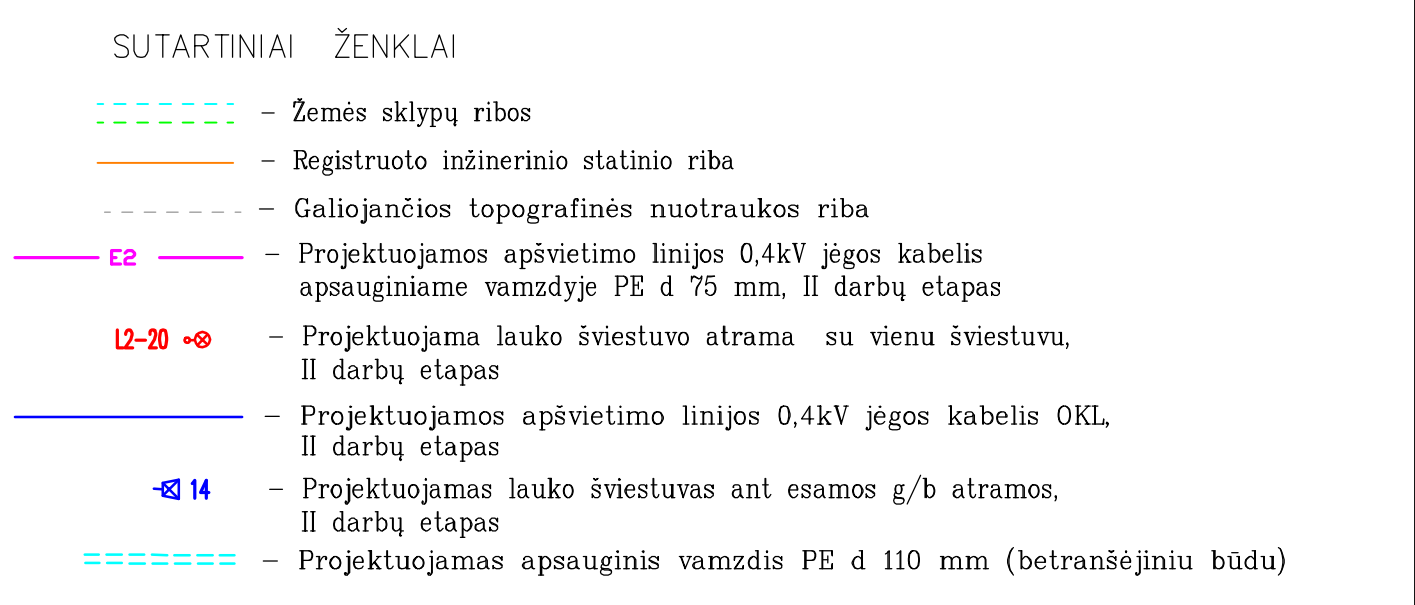


0	2018-10	Statyba, leidžiančiam dokumentui, konkursui, statybai			
LAIDA	ĮSILEIDIMO DATA	LAIDOS STATUSAS KEITIMO PRIEŽASTIS (JEI TAIKOMA)			
6165	PV	Remigijus Pužas	tel. 8-680-50832		
				Dokumento pavadinimas	
				Suvestinis dangių ir apšvietimo tinklų planas	
				M:1:500	
				Dokumento žymuo	
LT	Statytojas ir (arba) užsakovas	Palangos miesto savivaldybės administracija		PRI 18-13-TDP-SP-01	Lapa
					Lapų
				4	5

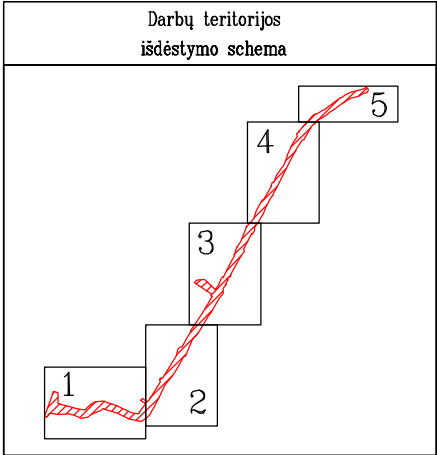

Pastabos: 1. Žemės sklypų ribos pažymėtos pagal VĮ Registrų centras duomenis
2. Suderinta el. TOPD paslaugoje. Suteiktas unikalus Nr.: 25.18.1118

OBJEKTAS: Privažiuojamųjų kelių prie Šventosios SB nuo kelio A13 Klaipėda-Liepoja, KT0152 ir Kalgraužių gatvės Palangoje rekonstravimas		ADRESAS: Kalgraužių g., Palangos m., Palangos m. sav.			
Koordinacių sistema: LKS-94		Aukščių sistema: LAS07			
IĮ "PRIMEGA" Geodezininkas	Kvalifikacijos pažymėjimo Nr. 1GKV-290				A. V.
	VARDAS IR PAVARDĖ	PARAŠAS	DATA	LAPAS	LAPŲ
	Remigijus Pužas		2018-09	5	5

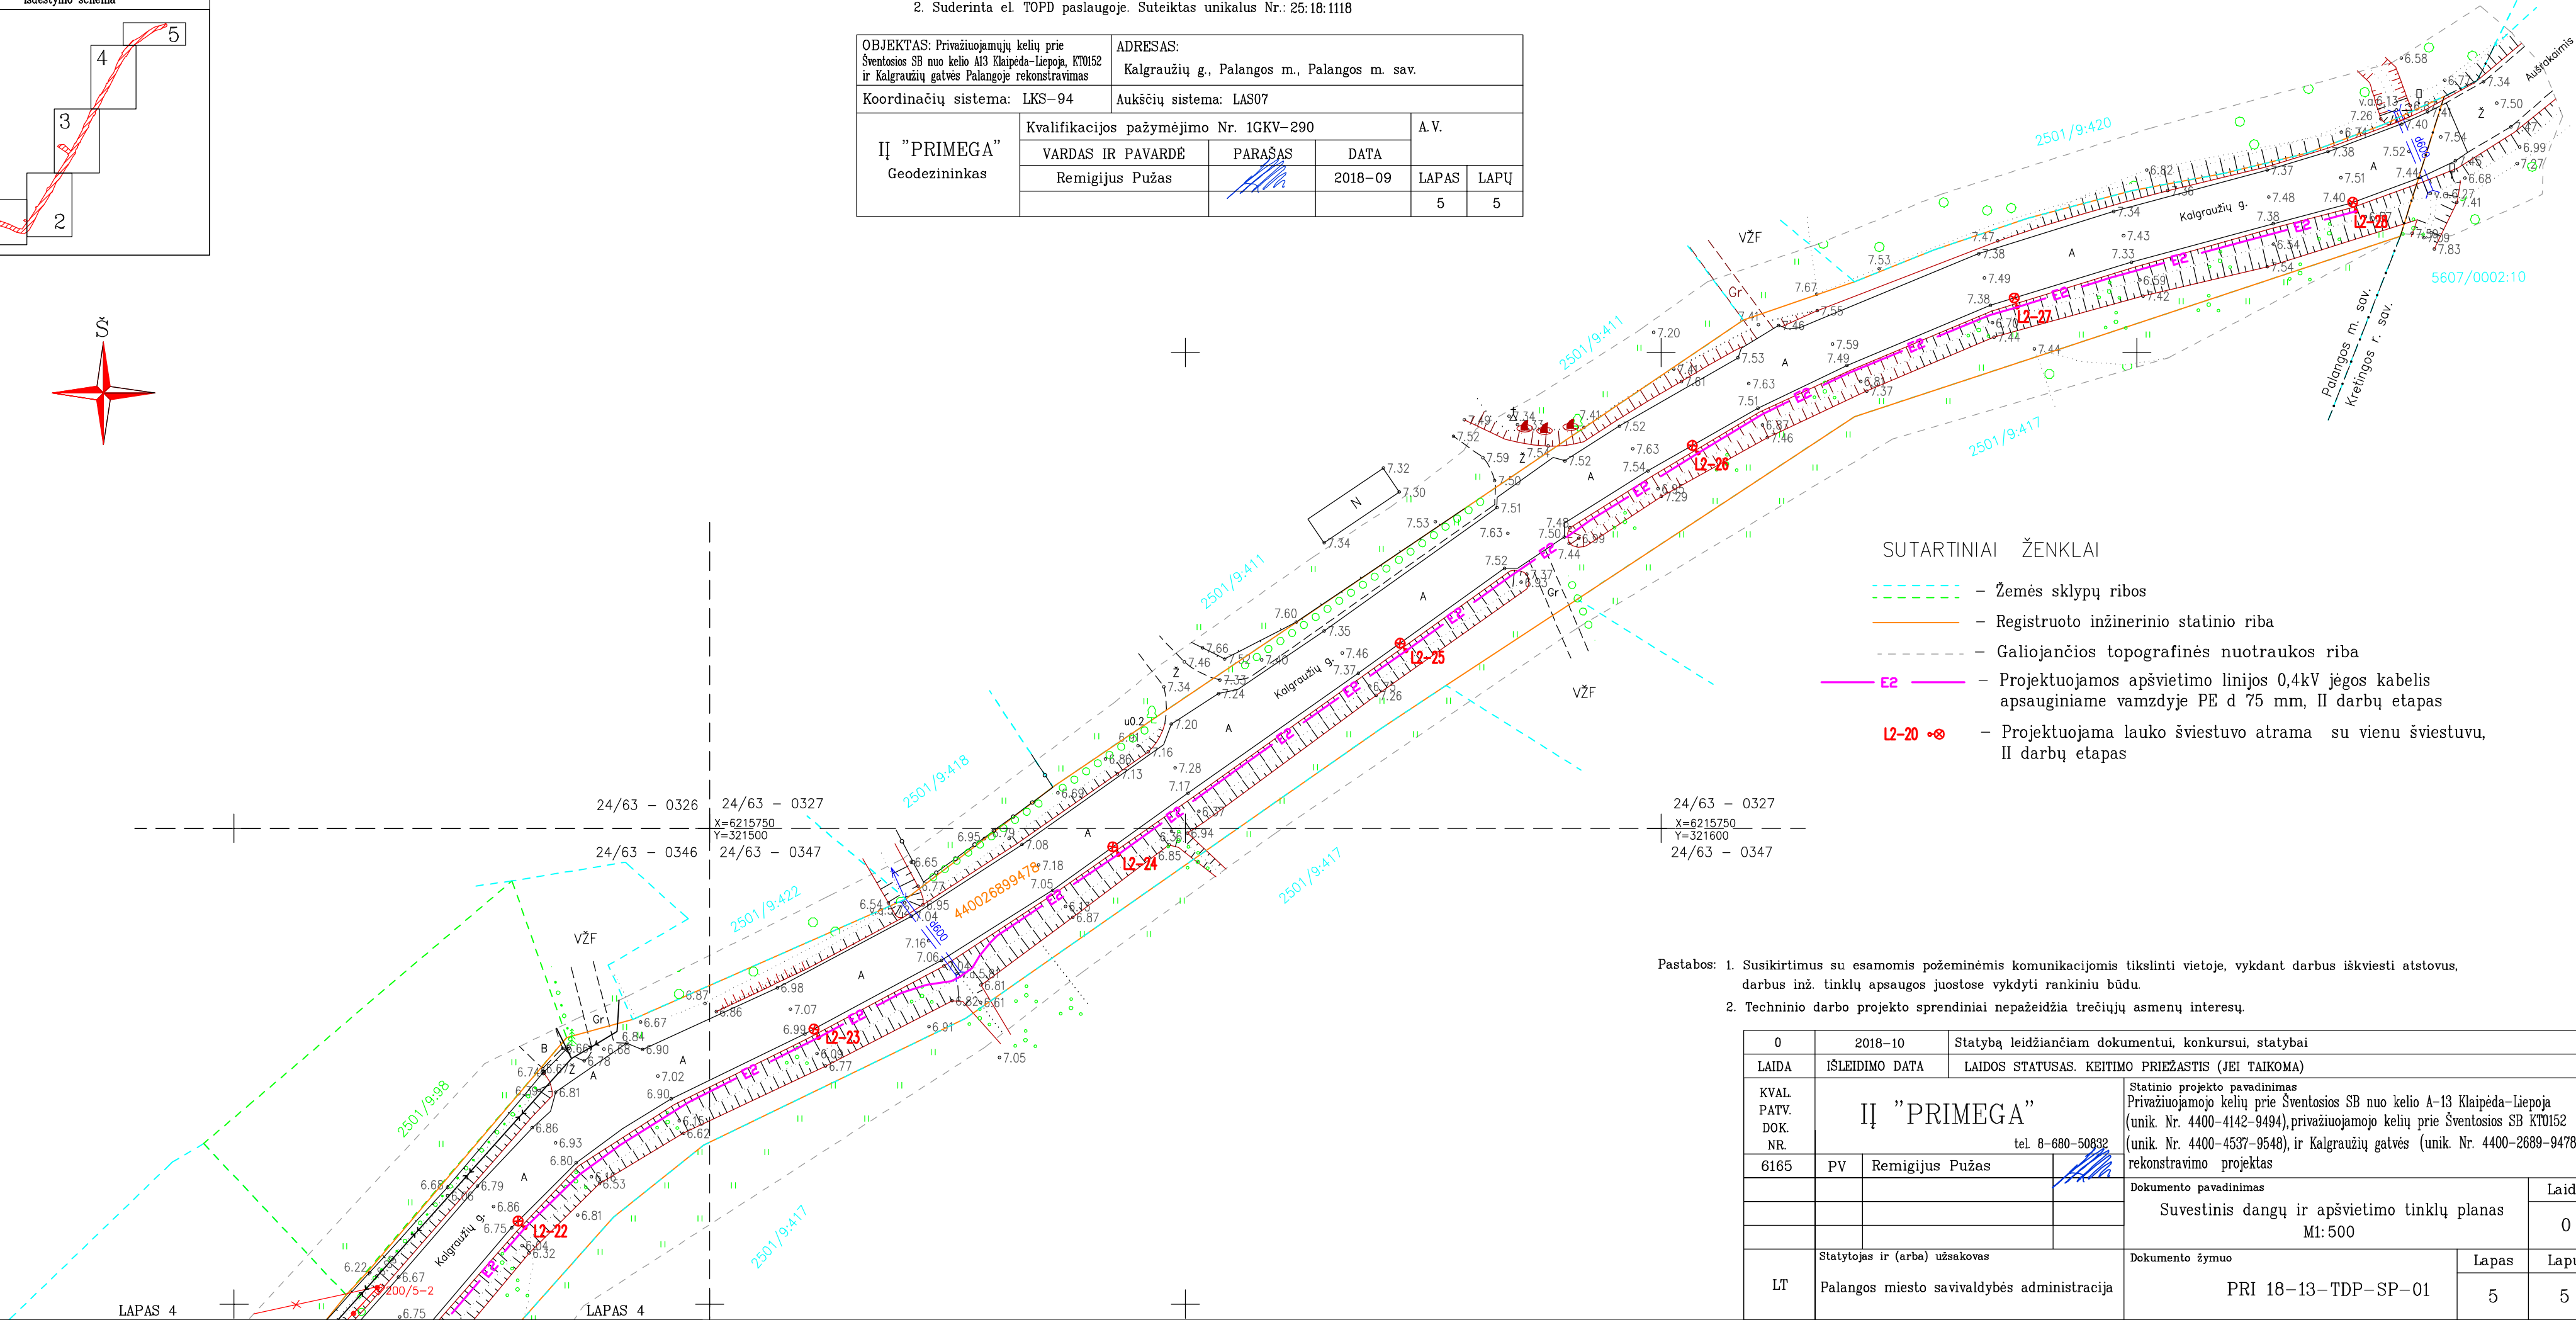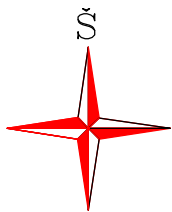

- SUTARTINIAI ŽENKLAI
- Žemės sklypų ribos
 - Registruoto inžinerinio statinio riba
 - Galiojančios topografinės nuotraukos riba
 - Projektuojamos apšvietimo linijos 0,4kV jėgos kabelis apsauginiame vamzdyje PE d 75 mm, II darbų etapas
 - Projektuojama lauko šviestuvo atrama su vienu šviestuvu, II darbų etapas

Pastabos: 1. Susikirtimus su esamomis požeminėmis komunikacijomis tikslinti vietoje, vykdant darbus iškviesti atstovus, darbus inž. tinklų apsaugos juostose vykdyti rankiniu būdu.
2. Techninio darbo projekto sprendiniai nepažeidžia trečiųjų asmenų interesų.

0	2018-10	Statybą leidžiančiam dokumentui, konkursui, statybai		
LAIDA	IŠLEIDIMO DATA	LAIDOS STATUSAS. KEITIMO PRIEŽASTIS (JEI TAIKOMA)		
KVAL. PATV. DOK. NR.	IĮ "PRIMEGA"		Statinio projekto pavadinimas Privažiuojamojo kelių prie Šventosios SB nuo kelio A-13 Klaipėda-Liepoja (unik. Nr. 4400-4142-9494), privažiuojamojo kelių prie Šventosios SB KT0152 (unik. Nr. 4400-4537-9548), ir Kalgraužių gatvės (unik. Nr. 4400-2689-9478) rekonstravimo projektas	
6165	PV	Remigijus Pužas		Laida
				0
LT	Statytojas ir (arba) užsakovas Palangos miesto savivaldybės administracija		Dokumento žymuo PRI 18-13-TDP-SP-01	Lapas 5
				Lapų 5