

UŽSAKOVAS: **PALANGOS MIESTO SAVIVALDYBĖS ADMINISTRACIJA**

PROJEKTUOTOJAS: **UAB „PATVANKA“**

PROJEKTO
PAVADINIMAS: **ŽIEMOS G. (NUO SAULĖLYDŽIO GATVĖS IKI AUŠROS
GATVĖS) „RYTŲ“ GYVENAMAJAME KVARTALE
PALANGOJE STATYBOS PROJEKTAS**

STATINIO PROJEKTO
NUMERIS: **13/08-07**

PROJEKTO
RENGIMO ETAPAS: **PROJEKTINIAI PASIŪLYMAI**

PROJEKTO
DALIS: **SUSISIEKIMAS**

BYLOS IŠLEIDIMO
DATA: **2019**

Kvalifikaciją patvirtinančio dokumento Nr.	Pareigos	Vardas, pavardė	Parašas
	Direktorius	Kęstutis Amolevičius	
1594	Projekto vadovas	Kęstutis Amolevičius	
4232	Projekto dalies vadovė	Angelė Žėglienė	

PROJEKTINIŲ PASIŪLYMŲ RENGIMO UŽDUOTIS

20 19 m. Kovo mėn. 23 d. Nr. _____

1.	INFORMACIJA APIE SUMANYTĄ PROJEKTUOTI STATINĮ:	
	Pavadinimas (nurodomas techninio projekto pavadinimas)	Žiemos g. (nuo Saulėlydžio gatvės iki Aušros gatvės) „Rytų“ gyvenamajame kvartale Palangoje statybos projektas
	Užsakovas (Statytojas)	Palangos miesto savivaldybės administracija
	Projektinių pasiūlymų rengėjas	UAB „Patvanka“
	Statybos rūšis	Nauja statyba
	Statinio kategorija	Nesudėtingasis statinys
	Statinio pagrindinė naudojimo paskirtis	Susiekimo komunikacijos: gatvės (8.2)
	Gatvės kategorija	D2
	Žemės sklypo rodikliai: Adresas Unikalus Nr. Kadastrinis Nr. Pagrindinė tikslinė naudojimo paskirtis Žemės sklypo naudojimo būdas Žemės sklypo plotas	nėra
	Esamo (projektuojamo) statinio rodikliai: Unikalus Nr. Pagrindinė tikslinė naudojimo paskirtis	Kelių (gatvių)
2.	PROJEKTINIŲ PASIŪLYMŲ PASKIRTIS: (rekomendacinė)	
	– informuoti visuomenę apie visuomenei svarbaus statinio numatomą projektavimą; – išreikšti Statytojo (užsakovo) sumanyto projektuoti statinio architektūros ir kitų pagrindinių sprendinių idėją; – specialioms reikalavimams nustatyti.	
3.	PROJEKTINIŲ PASIŪLYMŲ SUDĖTIS:	
	3.1. Aiškinamasis raštas; 3.2. Situacijos schema; 3.3. Dangų ir eismo organizavimo planas; 3.4. Skersiniai profiliai.	
4.	STATYTOJO (UŽSAKOVO) PATEIKIAMAI DOKUMENTAI: (rekomendaciniai)	
	– Nepateikiama.	
5.	PROJEKTINIŲ PASIŪLYMŲ VAIZDINĖ INFORMACIJA: (rekomendacinė)	
	– Nepateikiama.	
6.	KITI DUOMENYS:	
	Projektinių pasiūlymų parengimo terminai	10 k. d.
	Statytojui pateikiamų projektinių pasiūlymų kopijų kiekis	2
	Statytojui pateikiamų kompiuterinių laikmenų su įrašytais projektiniais pasiūlymais kopijų kiekis	1
	Kita	

Statytojas (užsakovas):

Palangos miesto savivaldybės administracijos
Statybos skyriaus vedėjo (parašas)
Giedrius Ramonas

A.V.

Vykdytojas (projektuotojas)

A.V. Uždaroji
akcinė bendrovė
"Patvanka"
Direktorius
Kestutis Amolevičius

(parašas)

Nr. 1

KAUNAS

AIŠKINAMASIS RAŠTAS

Projektuojama Žiemos gatvė randasi Palangos mieste, Rytų gyvenamajame kvartale. Gatvė yra tęsinys Saulėlydžio bei Aušros gatvių.

Šiuo projektu atliekama 2013 m. paruošto projekto korektūra, kadangi praėjusiu laikotarpiu keitėsi esama situacija, projektavimo normos.

Pagal paskirtį gatvė priskiriama pagalbinėms gatvėms (D kategorija). Ji tarnauja eismo srautų paskirstymui į smulkias teritorijas, privažiavimui prie individualių gyvenamųjų namų, atskirų statinių.

Žiemos gatvėje vyksta lengvojo transporto eismas.

Skersinis profilis parinktas atsižvelgiant į gatvės kategoriją.

Važiuojamoji dalis projektuojama 6.0 m pločio, staigiuose trasos posūkiuose išplatinama iki 7-7.6 m. Važiuojamosios dalies danga-asfaltas.

Šaligatvis numatomas vienoje, dešinėje, gatvės pusėje, atsižvelgiant į užstatymą. Jo plotis 1.5 m. Šaligatvis nuo važiuojamosios dalies atskirtas apsaugine 1.65 m pločio juosta, kurioje rengiama veja. Prie Priešaušrio gatvės šaligatvis atitraukiamas toliau nuo gatvės, siekiant galimai daugiau išsaugoti esamus medžius. Prie šaligatvio, ne rečiau kaip kas 150 m, numatytos poilsio aikštelės, kuriose pastatomi suoliukai bei šiukšliadėžės.

Kairėje gatvės pusėje rengiamas tik techninis 0.5 m pločio šaligatvis.

Šaligatvių dangą - natūralios spalvos trinkelės su geltonos spalvos reljefinių trinkelų juosta (vedimo paviršius).

Sankryžos su skersinėmis gatvėmis projektuojamos viename lygyje. Pėsčiųjų saugumui sankryžų zonoje projektuojamos kelio ženklais bei horizontaliuoju ženklinimu paženklintos pėsčiųjų perėjos.

Atsižvelgiant į žmonių su negalia poreikius, šaligatvyje numatyti skirtingos faktūros išpėjamieji bei vedimo paviršiai.

Įvažiavimai į sklypus suprojektuoti iki sklypų ribų. Plotis 3.5 m. Dangą – natūralios spalvos trinkelės.

Į gatvės statybos zoną patenkančių inžinerinių tinklų rekonstravimas sprendžiamas atitinkamose projekto dalyse.

PAGRINDINIAI TECHNINIAI RODIKLIAI

Gatvės kategorija – D2

Gatvės ilgis –454 m

Eismo juostos plotis – 3.0 m

Eismo juostų skaičius – 2


Važiuojamosios dalies plotis – 6.0 m

Šaligatvio plotis – 1.5 m


Apsauginės juostos plotis – 1.5 m

Min. posūkio spindulys plane – 40 m


A	2019				
0	2013	Statybos leidimui, konkursui, statybai			
Laida	Išleidimo data	Laidos statusas. keitimo priežastis (jei taikoma)			
Kval. patv. dok.Nr.	UAB “PATVANKA”			Projekto pavadinimas ŽIEMOS GATVĖS (NUO SAULĖLYDŽIO GATVĖS IKI AUŠROS GATVĖS) „RYTŲ“ GYVENAMAJAME KVARTALE PALANGOJE STATYBOS PROJEKTAS	
1594	PV	K.Amolevičius		Dokumento pavadinimas AIŠKINAMASIS RAŠTAS	Laida
4232	S PDV	A.Žėglienė			A
Lt	Statytojas PALANGOS MIESTO SAVIVALDYBĖ			Dokumento žymuo 13/08-07-PP-S.AR	Lapas 1
					Lapų 1

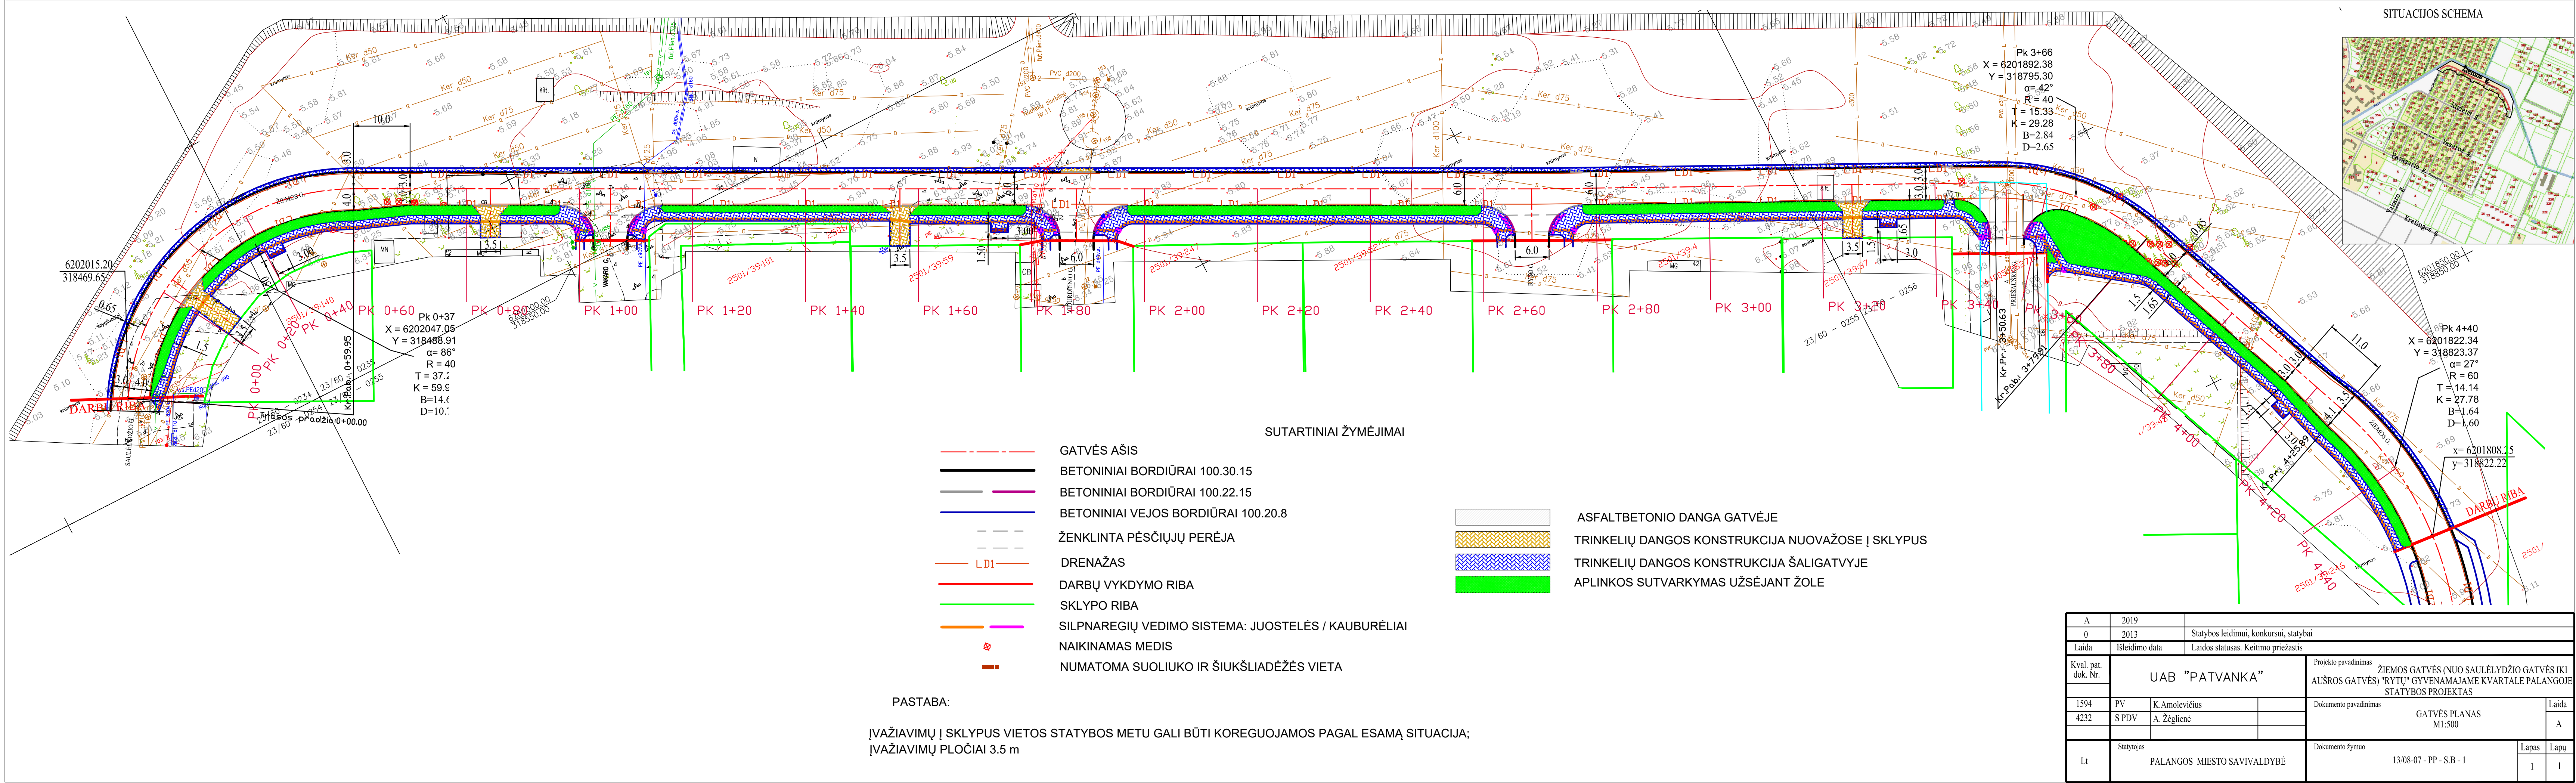

SKERSINIS PJŪVIS

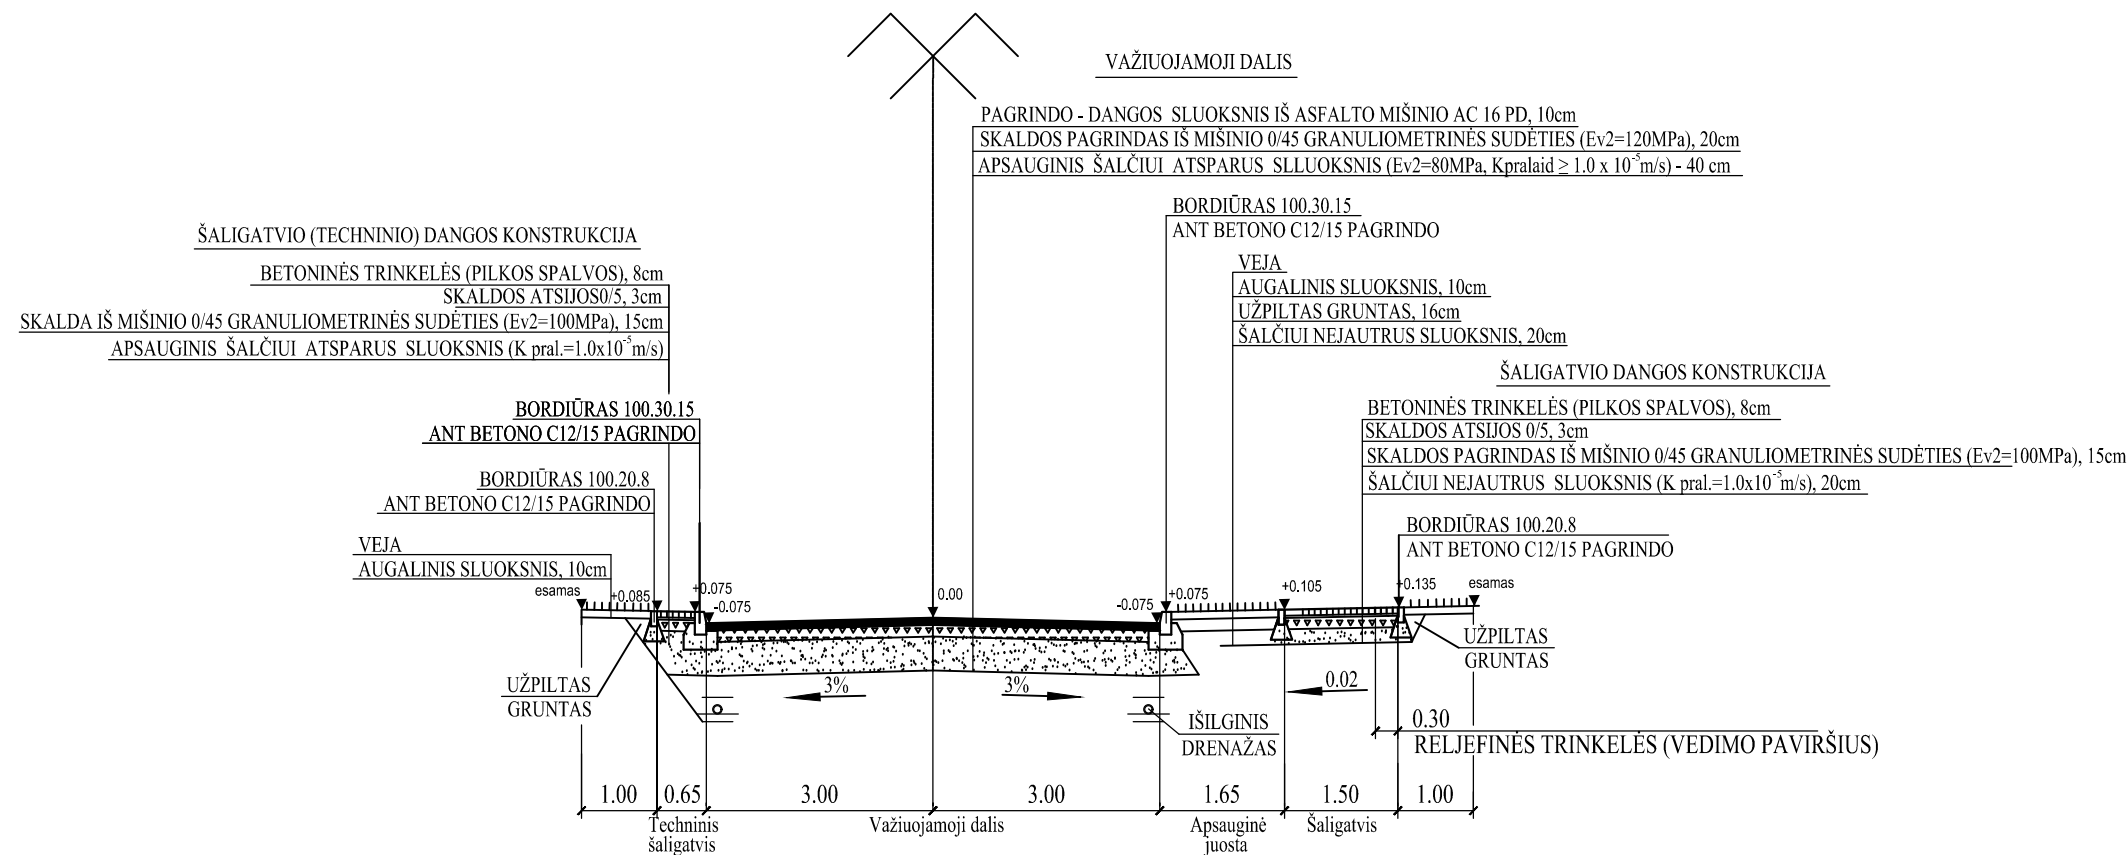

PJŪVIS PER ĮVAŽIAVIMĄ

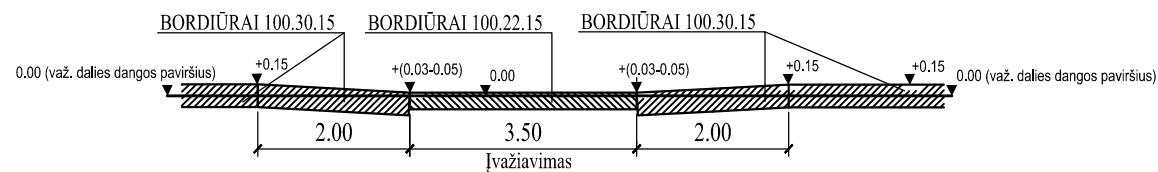

A	2019			
0	2013	Statybos leidimui, konkursui, statybai		
Laida	Išleidimo data	Laidos statusas. Keitimo priežastis		
Kval. pat. dok. Nr.	UAB "PATVANKA"			Projekto pavadinimas
				ŽIEMOS GATVĖS (NUO SAULĖLYDŽIO GATVĖS IKI AUŠROS GATVĖS) "RYTŲ" GYVENAMAJAME KVARTALE PALANGOJE
				STATYBOS PROJEKTAS
1594	PV	K.Amolevičius		Dokumento pavadinimas
4232	S PDV	A. Žėglienė		SKERSINIAI PJŪVIAI
				M1:100
				Laida
				A
Lt	Statytojas PALANGOS MIESTO SAVIVALDYBĖ			Dokumento žymuo
				13/08-07 - PP - S.B - 2
			Lapas	Lapų
			1	1